




lávka 3 - púdorys 1:50

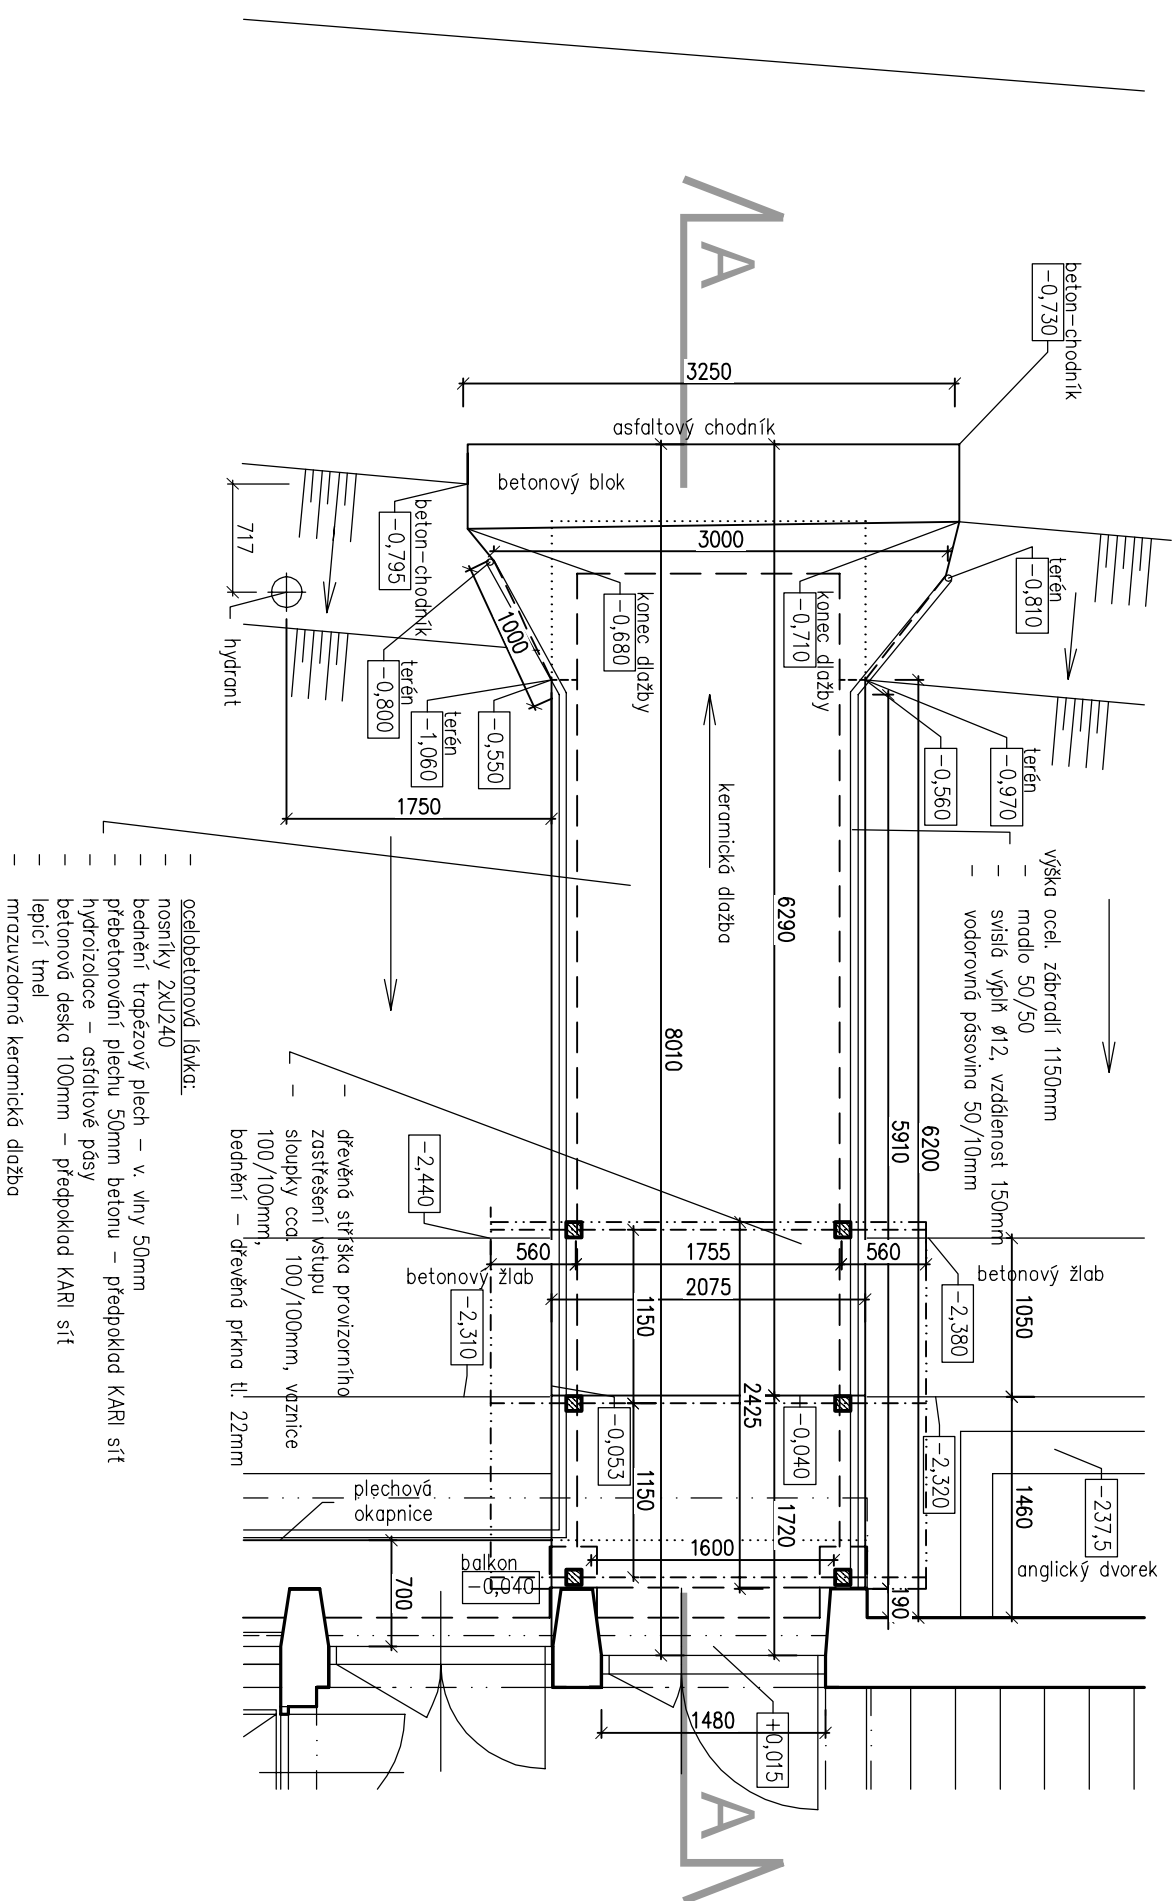


# lávka 3 - řez A


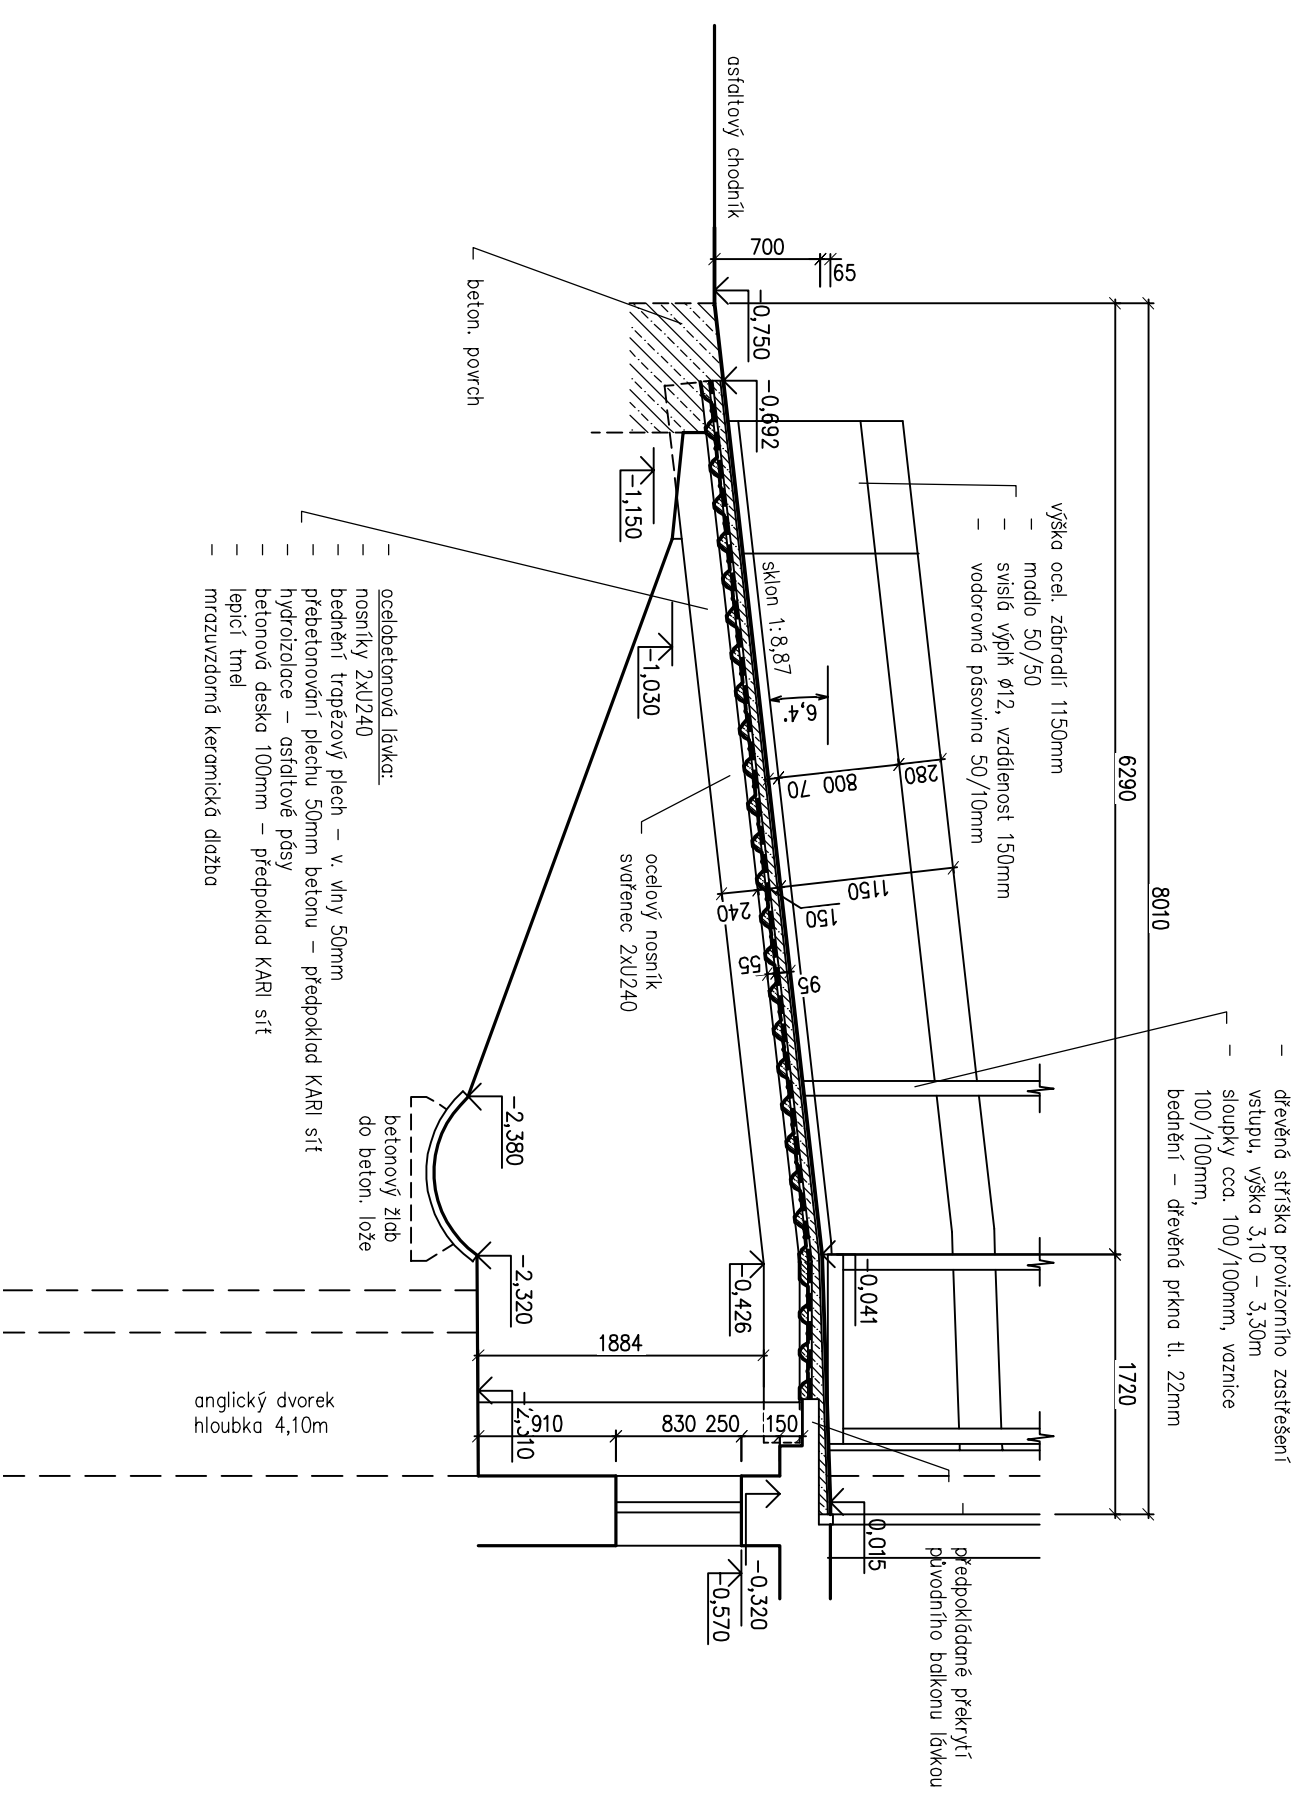


### lávka 3 - púdorys v úrovni 1.PP

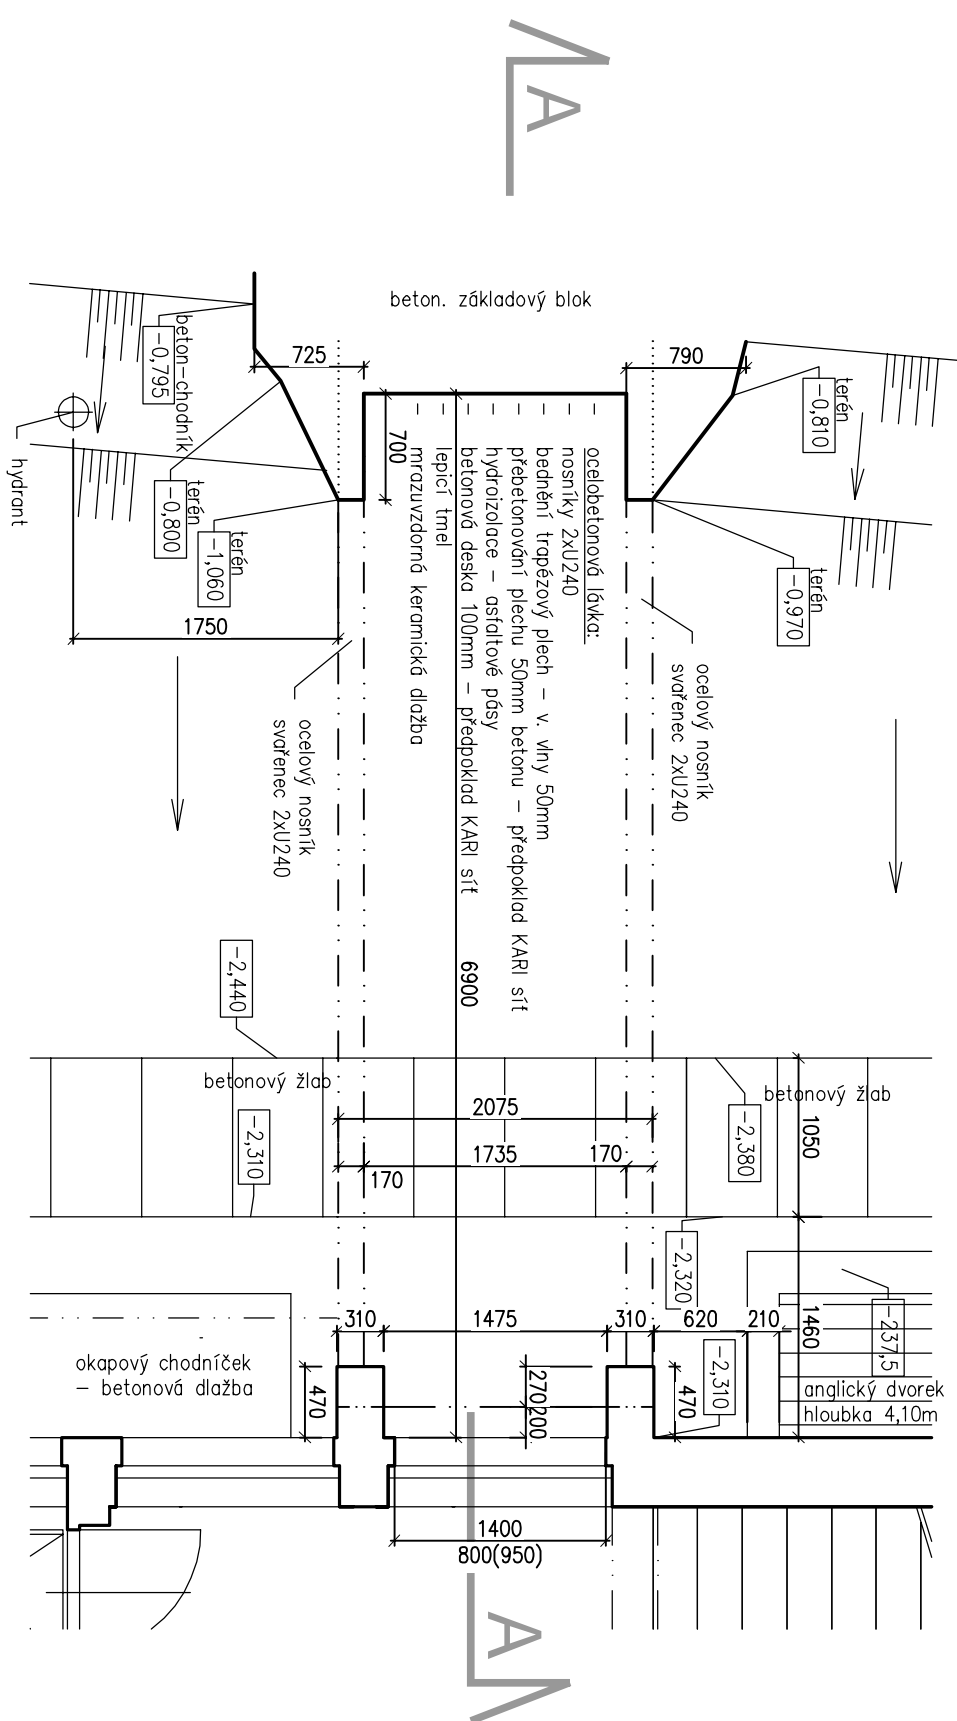

## vzorový příčný řez

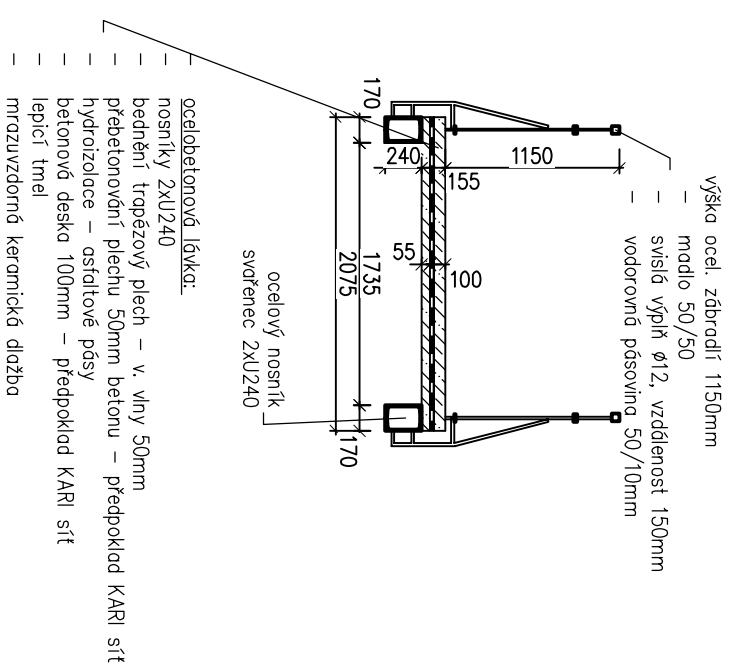

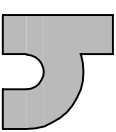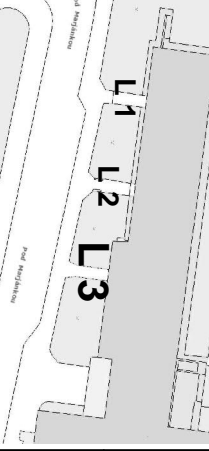 <p><b>h - projekt s.r.o.</b>          Kounínské náměstí 31          120 00 Praha 2          IČ 60466653          DIČ CZ60466653</p>			
<p><b>projekt</b></p>			
<p><b>hlavní město Praha, svěřená správa MČ Praha 6, Čs. armády 23, 160 52 Praha 6</b></p>			
<p><b>HP</b> Ing. P. Hruščka</p>		<p><b>IZOP PRÁCE</b> Pavel Hnilička</p>	
<p><b>STAVBA</b> <b>Politikovníka Praha 6</b> Pod Marjánkou 1906/12, 16900 Praha 6 - Břevnov Výměna 3 přístupových lávek</p>		<p><b>PROJEKT</b> D. 1.1 Dátum: 03/2021</p>	
<p><b>OSM</b> D. 1.1 architektonicko-štrukturové řešení</p>		<p><b>STAVBA</b> JPD Číslo MK: 0466 Měřítko: 1:50</p>	
<p><b>stávající stav</b> <b>lávka 3 - půdorys, řez</b></p>		<p><b>±0 = vstup objektu</b> <b>POLOHOPIŠNÝ SYSTÉM JTSK</b> <b>VÝŠKOPISNÝ SYSTÉM místní</b></p>	
<p><b>1.3</b></p>		<p><b>1.3</b></p>	