


PLOTOVÁ ZEĎ 3,4


POHLED

1:50

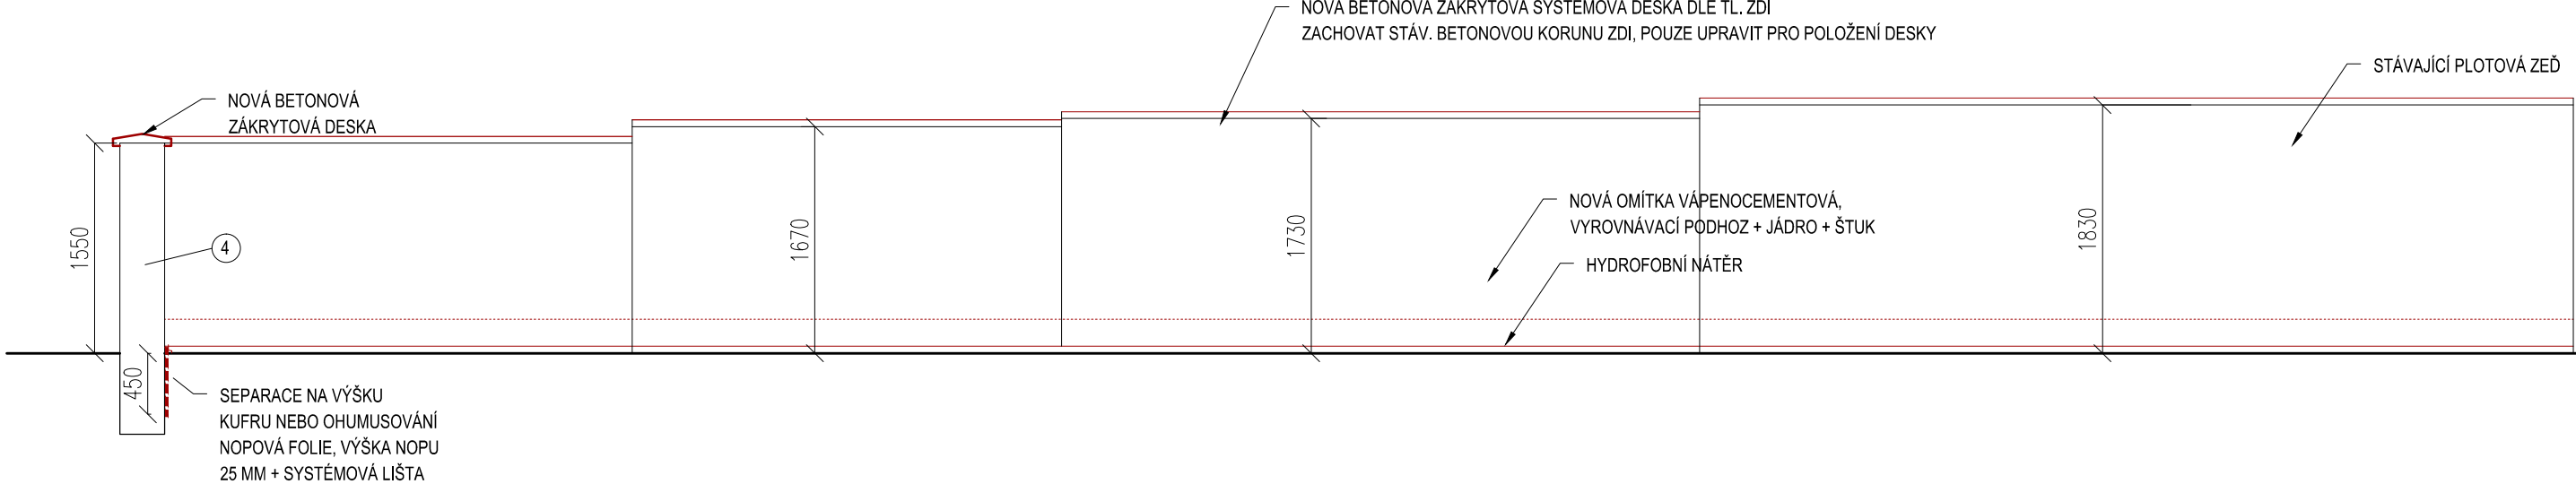

PŮDORYS

1:50

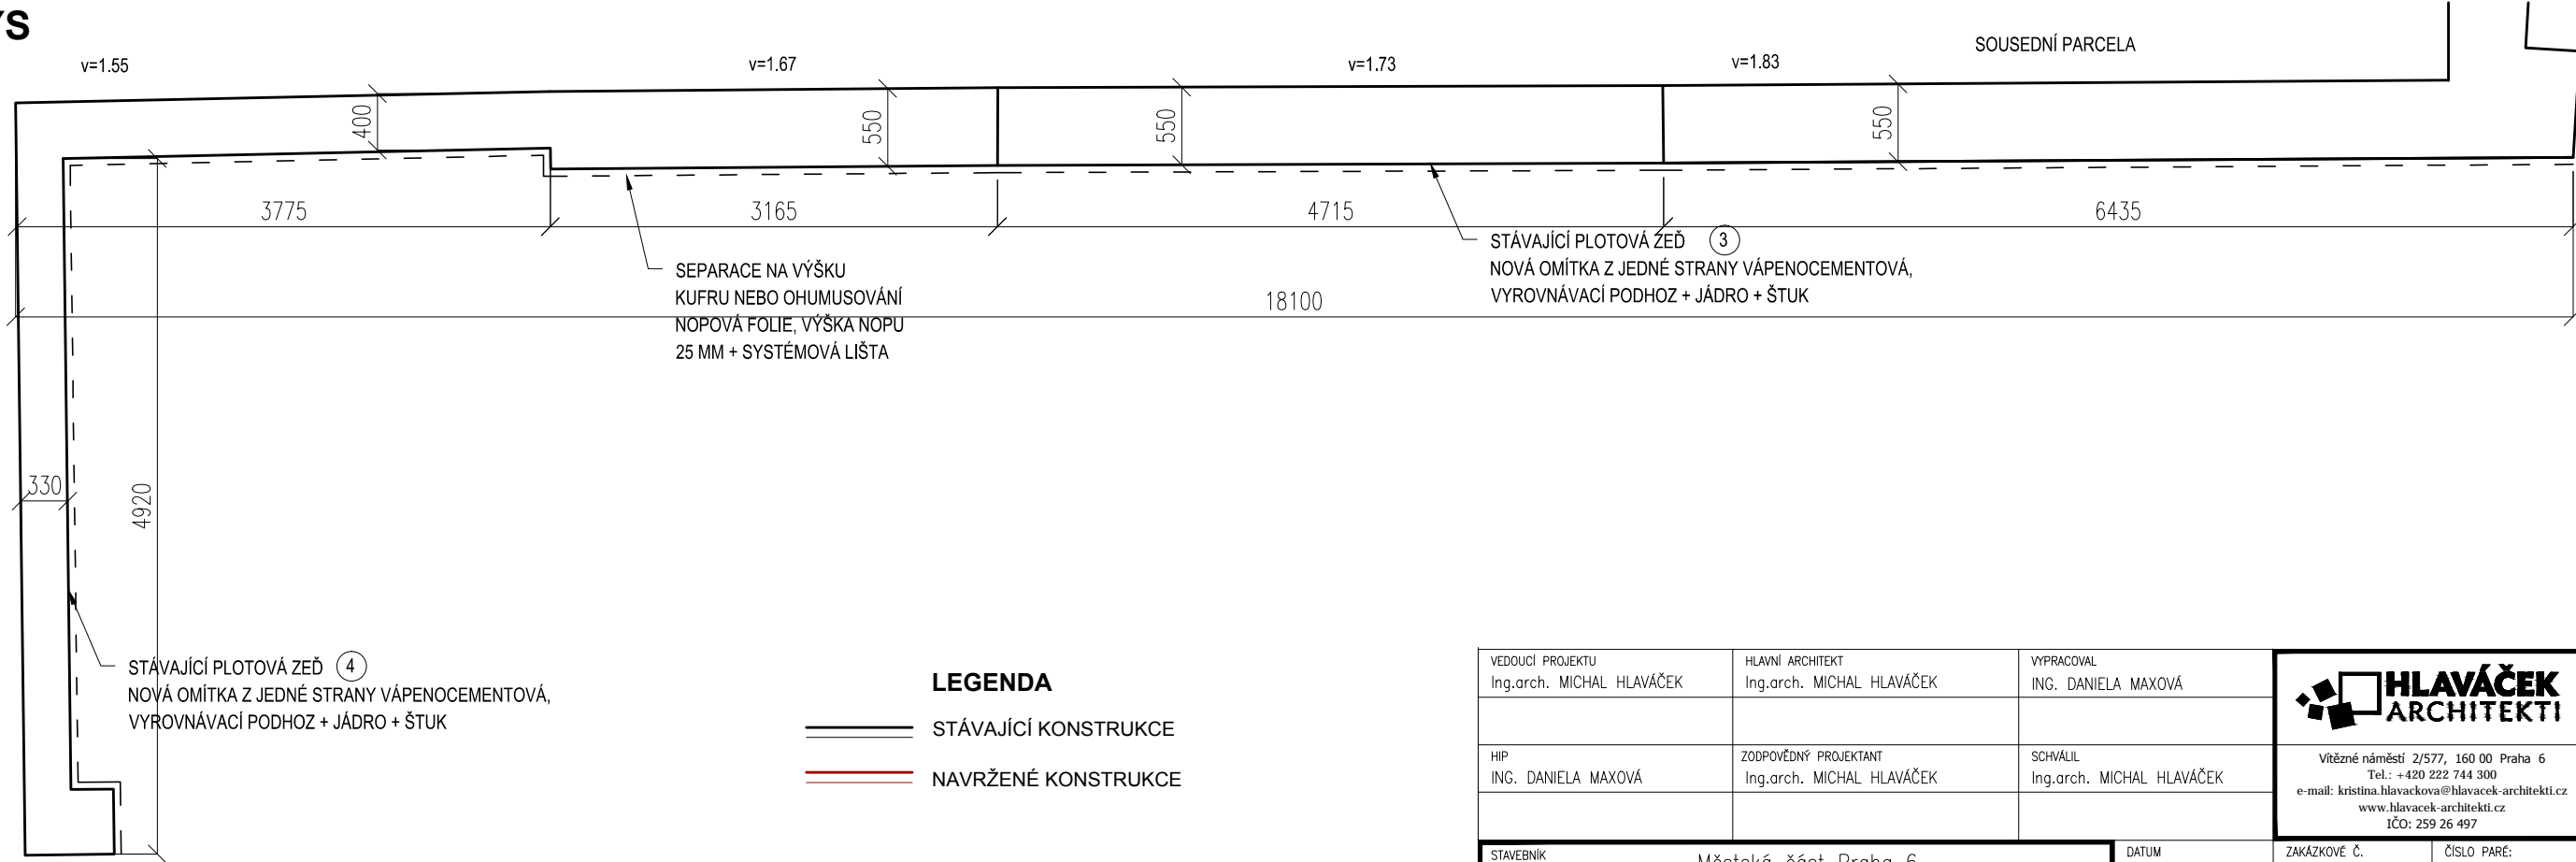


LEGENDA

— STÁVAJÍCÍ KONSTRUKCE

— NAVRŽENÉ KONSTRUKCE

- POZNÁMKA:
- Z PLOTOVÝCH ZDÍ BUDOU SEJMUTY VEŠKERÉ OMÍTKY A ZBYTKY OBKLADŮ
 - BUDOU ZAZDĚNÝ DÍRY A PROSTUPY NEZNÁMÉHO PŮVODU VE ZDECH
 - ZDI BUDOU VYROVNÁNY PODKLADNÍ CEMENTOVOU VRSTVOU A BUDE PROVEDENA VNĚJŠÍ VÁPENOCEMENTOVÁ OMÍTKA, HLADKÁ
 - DO VÝŠKY 250 MM BUDE OPATŘENA TRANSPARENTNÍM HYDROFOBNI NÁTĚREM

VEDOUcí PROJEKTU Ing.arch. MICHAL HLAVÁČEK	HLAVNÍ ARCHITEKT Ing.arch. MICHAL HLAVÁČEK	VYPRACOVAL ING. DANIELA MAXOVÁ		
HIP ING. DANIELA MAXOVÁ	ZODPOVĚDNÝ PROJEKTANT Ing.arch. MICHAL HLAVÁČEK	SCHVÁLIL Ing.arch. MICHAL HLAVÁČEK	Vítězné náměstí 2/577, 160 00 Praha 6 Tel.: +420 222 744 300 e-mail: kristina.hlavackova@hlavacek-architekti.cz www.hlavacek-architekti.cz IČO: 259 26 497	
STAVEBNÍK Městská část Praha 6 Čs. armády 23, 160 52, Praha 6		DATUM 10/2021	ZAKÁZKOVÉ Č. HA.17.01.787	ČÍSLO PARÉ:
AKCE ÚPRAVA PLOCHY VE VNITROBLOKU DOMU DR. ZIKMUNDA WINTRA 432/8 Dr. Zikmunda Wintra 432/8, Praha 6, 160 00 Katastrální území: Praha 6 – Bubeneč [730106]		STUPEŇ DPS	NAHRAZUJE Č. —	
OBSAH STAVEBNÍ ÚPRAVY PLOTOVÉ ZDI 3,4		ČÁST DOKUMENTACE D.1.1	FORMÁT 6x A4	MĚŘÍTKO 1:50
		OBJEKT -	ČÍSLO VÝKRESU 05.c	