



SOUSEDNÍ ZEĎ 5

POHLED  
1:50

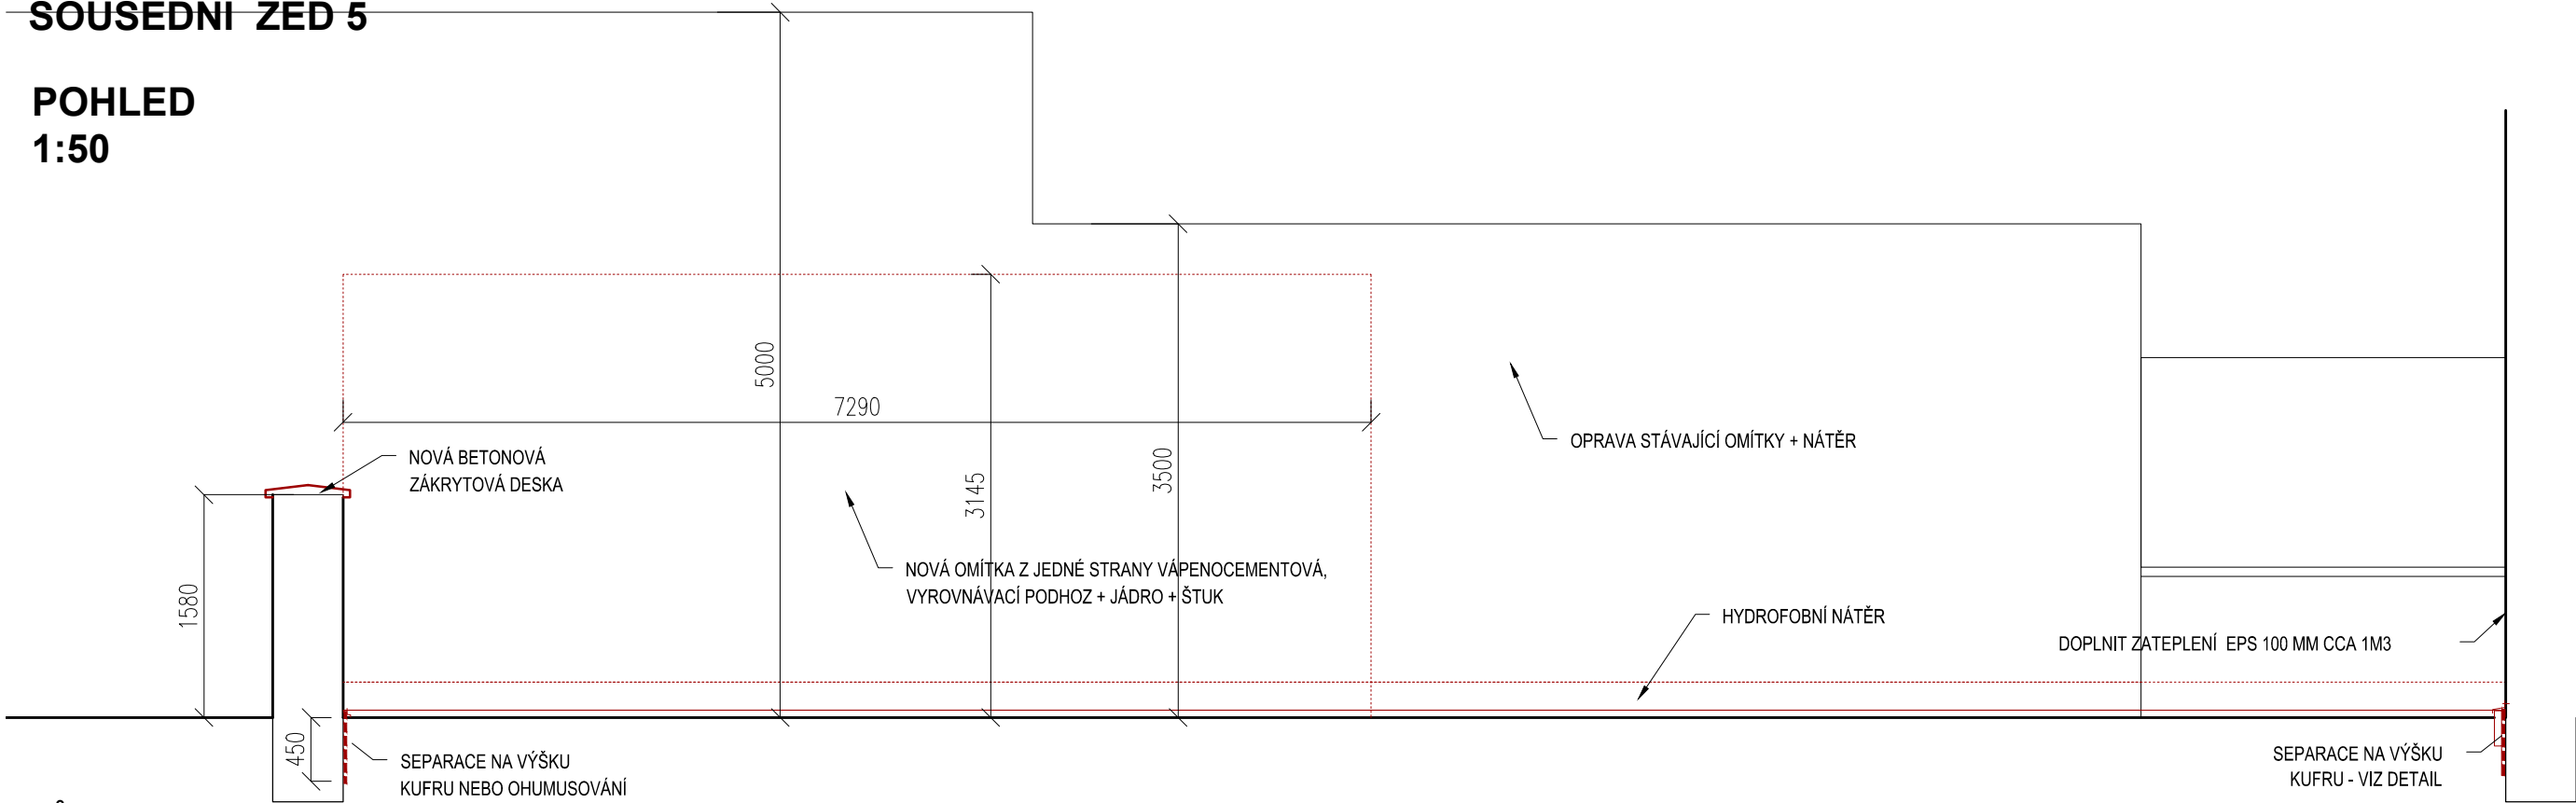

PŮDORYS  
1:50

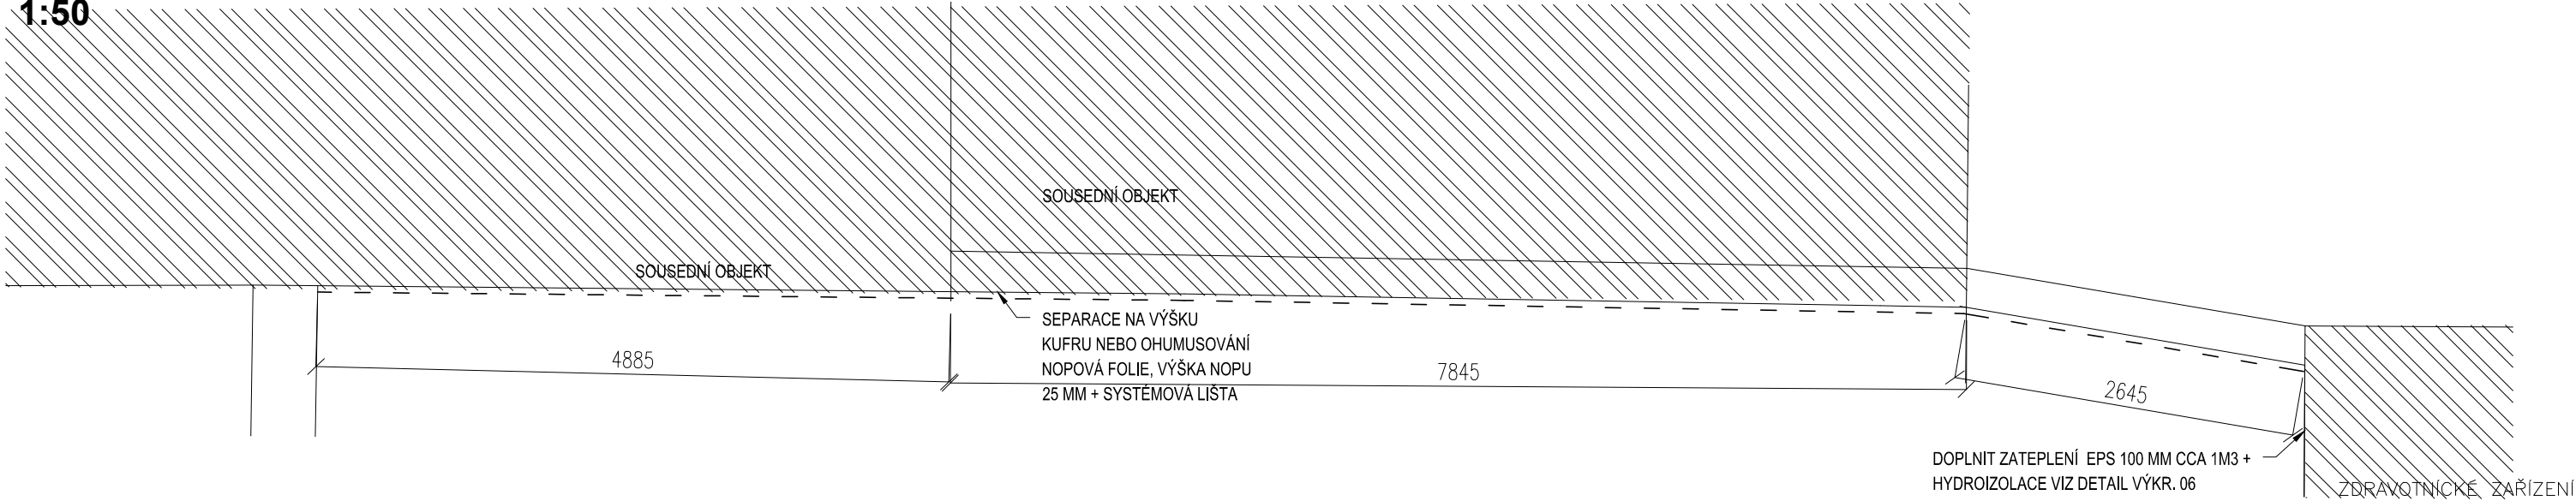

LEGENDA

- STÁVAJÍCÍ KONSTRUKCE
- NAVRŽENÉ KONSTRUKCE

- POZNÁMKA:
- Z PLOTOVÝCH ZDÍ BUDOU SEJMUTY VEŠKERÉ OMÍTKY A ZBYTKY OBKLADŮ
  - BUDOU ZAZDĚNÝ DÍRY A PROSTUPY NEZNÁMÉHO PŮVODU VE ZDECH
  - ZDI BUDOU VYROVNÁNY PODKLADNÍ CEMENTOVOU VRSTVOU A BUDE PROVEDENA VNĚJŠÍ VÁPENNOCEMENTOVÁ OMÍTKA, HLADKÁ
  - DO VÝŠKY 250 MM BUDE OPATŘENA TRANSPARENTNÍM HYDROFOBNÍM NÁTĚREM

VEDOUcí PROJEKTU Ing.arch. MICHAL HLAVÁČEK	HLAVNí ARCHITEKT Ing.arch. MICHAL HLAVÁČEK	VYPRACOVAL ING. DANIELA MAXOVÁ	<div><div></div><div>HLAVÁČEK ARCHITEKTI</div></div>	
HIP ING. DANIELA MAXOVÁ	ZODPOVĚDNÝ PROJEKTANT Ing.arch. MICHAL HLAVÁČEK	SCHVÁLIL Ing.arch. MICHAL HLAVÁČEK	Vítězné náměstí 2/577, 160 00 Praha 6 Tel.: +420 222 744 300 e-mail: kristina.hlavackova@hlavacek-architekti.cz www.hlavacek-architekti.cz IČO: 259 26 497	
STAVEBNÍK Městská část Praha 6 Čs. armády 23, 160 52, Praha 6		DATUM 10/2021	ZAKÁZKOVÉ Č. HA.17.01.787	ČÍSLO PARÉ:
AKCE ÚPRAVA PLOCHY VE VNITROBLOKU DOMU DR. ZIKMUNDA WINTRA 432/8 Dr. Zikmunda Winttra 432/8, Praha 6, 160 00 Katastrální území: Praha 6 – Bubeneč [730106]		STUPEŇ DPS	NAHRAZUJE Č. —	
OBSAH STAVEBNÍ ÚPRAVY PLOTOVÉ ZDI 5		ČÁST DOKUMENTACE D.1.1	FORMÁT 6x A4	MĚŘÍTKO 1:50
		OBJEKT -	ČÍSLO VÝKRESU 05.d	