


ŘEZ A-A...NAVRHOVANÝ STAV

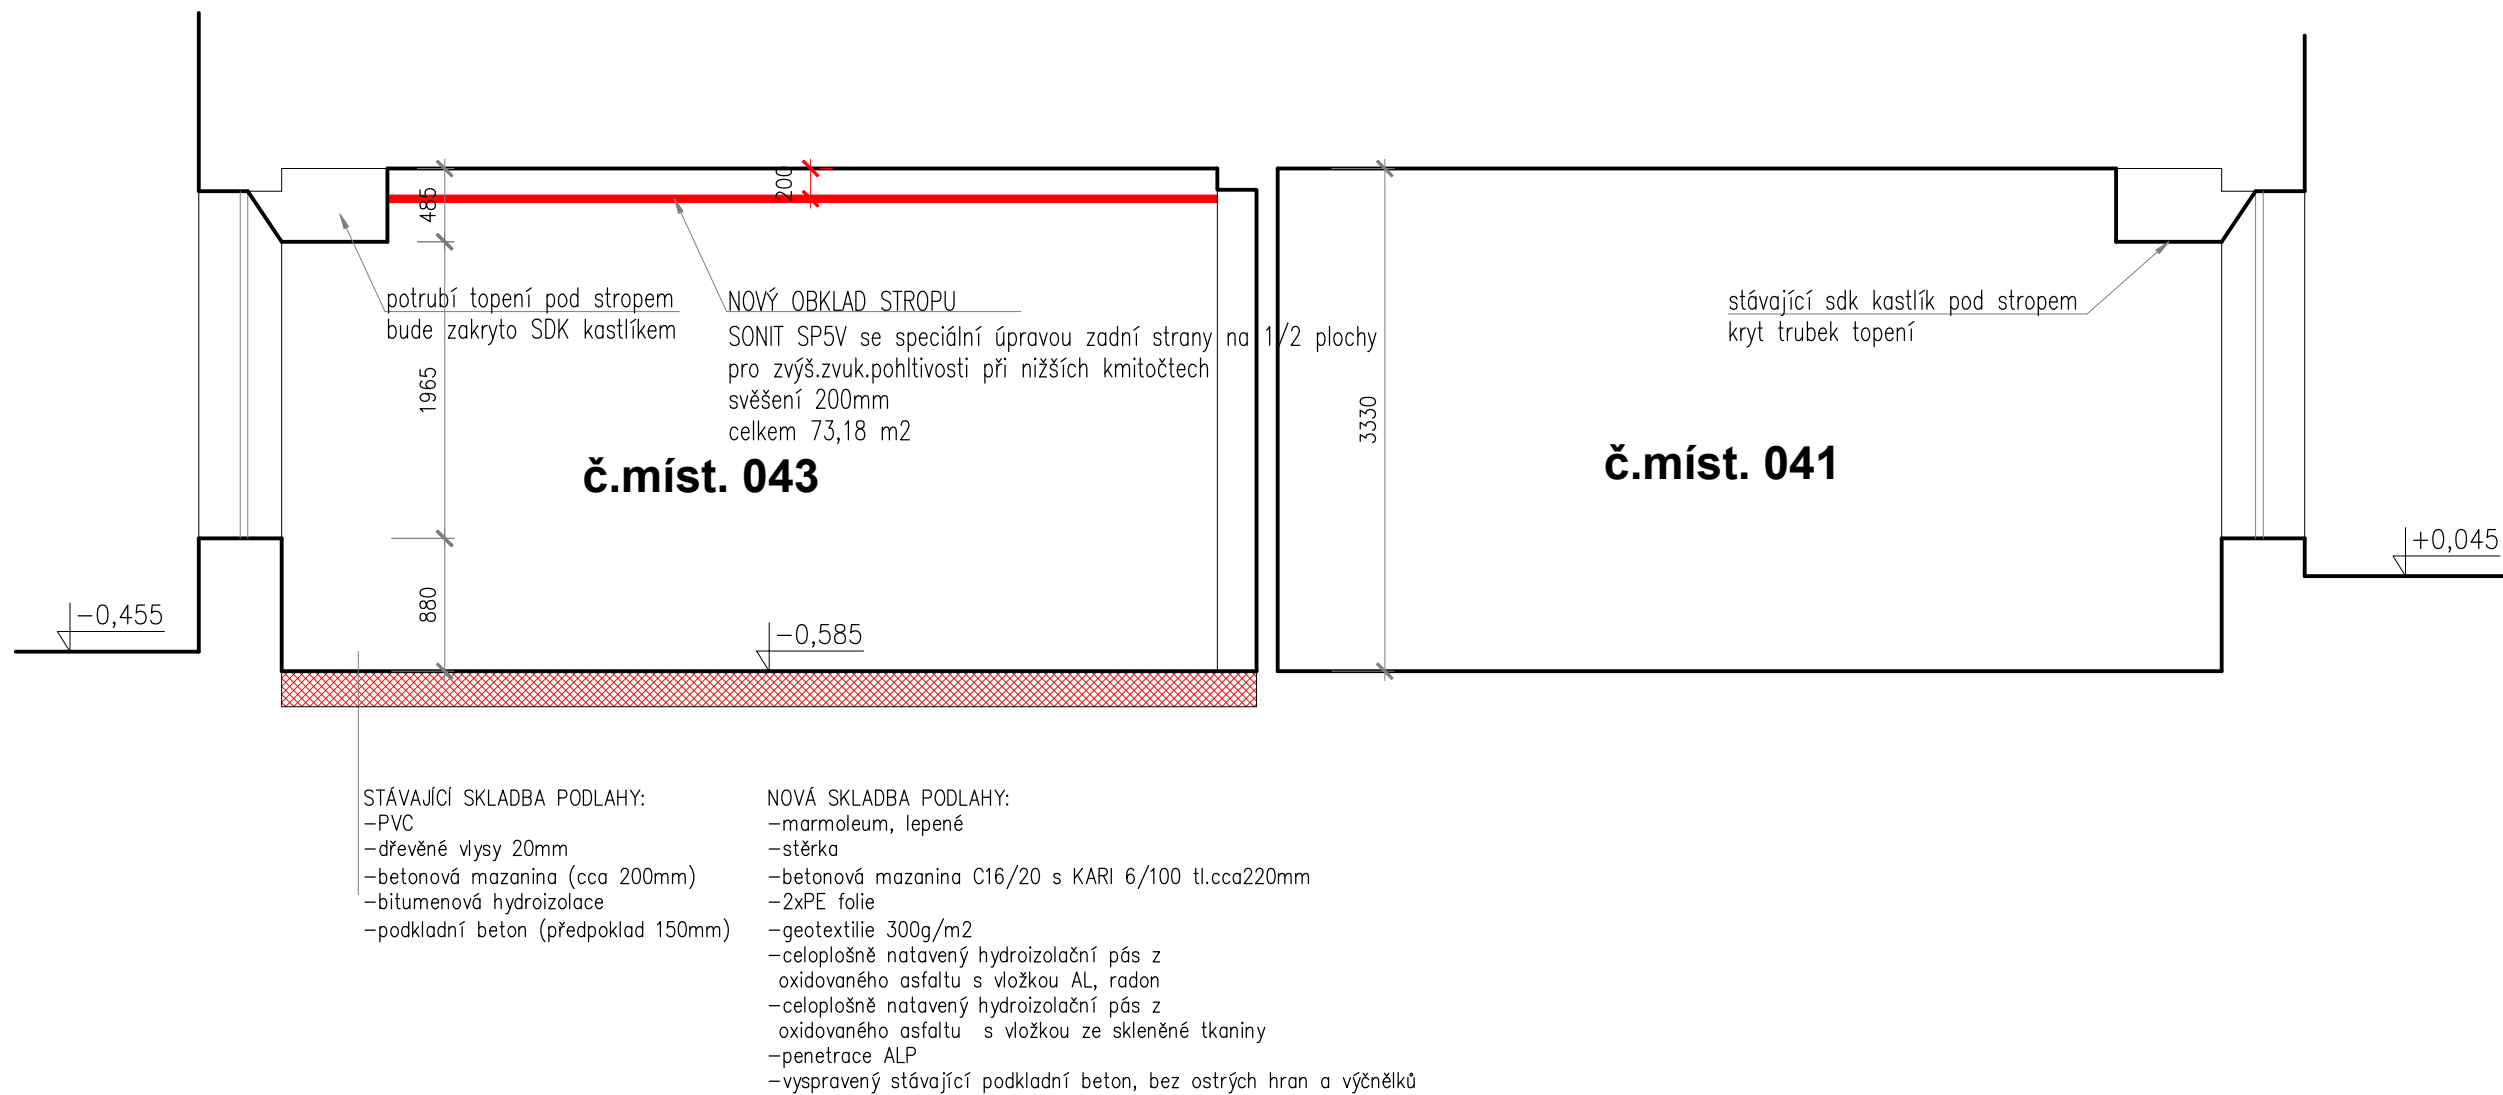

INVESTOR: UMČ Praha 6		AKCE: STAVEBNÍ ÚPRAVY ZŠ Věry Čáslavské-Petřiny JIH č.parc. 3477/175, k.ú. Břevnov	
ZODP. PROJEKTANT: Ing. Vít Kocourek		VYPRACOVAL: Ing. Vít Kocourek	MĚŘÍTKO: 1:50
 Prosecká 683/115 kocourek@cmail.cz 190 00 Praha 9 – CZ www.avek.cz Tel.: 723 858 248		DATUM: 07/2018	
PŮDORYS 1.PP-DOTČENÁ ČÁST ŘEZ A-A		STUPEŇ: DSP	VÝKRES Č.: D1.1.6