



Poznámka:  
\_Všechna nároží budou provedena kamenickým spojem bez lišt

A

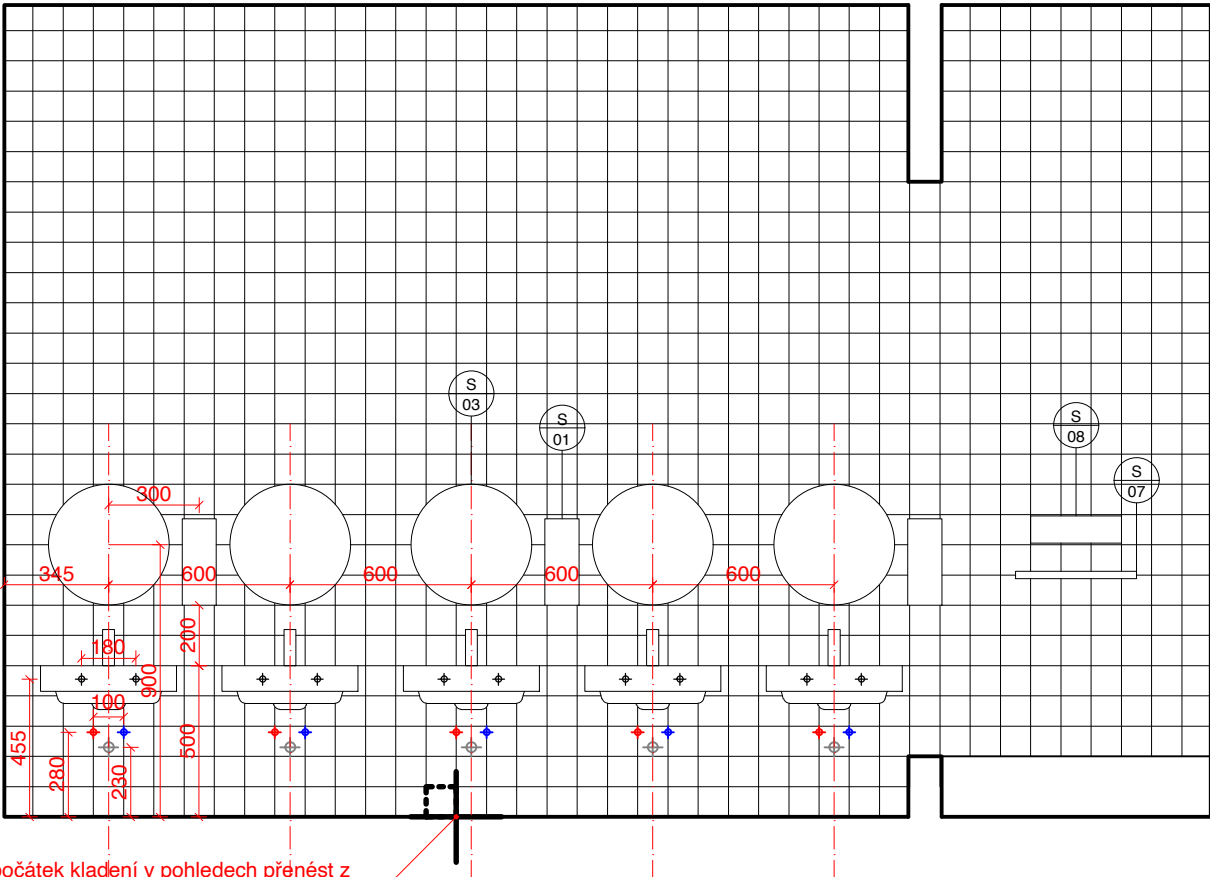


počátek kladení v pohledech přenést z  
půdorysu, spáry probíhají v celé místnosti

C

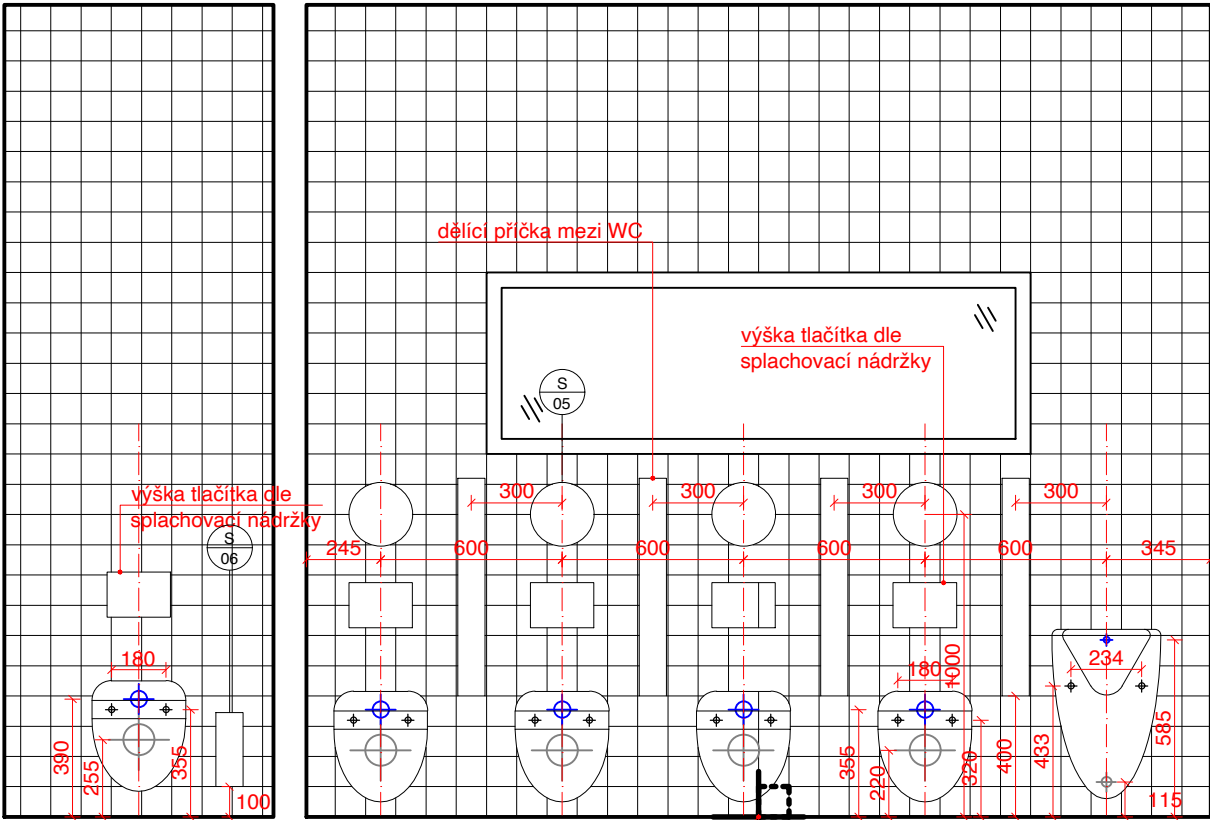


počátek kladení v pohledech přenést z  
půdorysu, spáry probíhají v celé místnosti

B

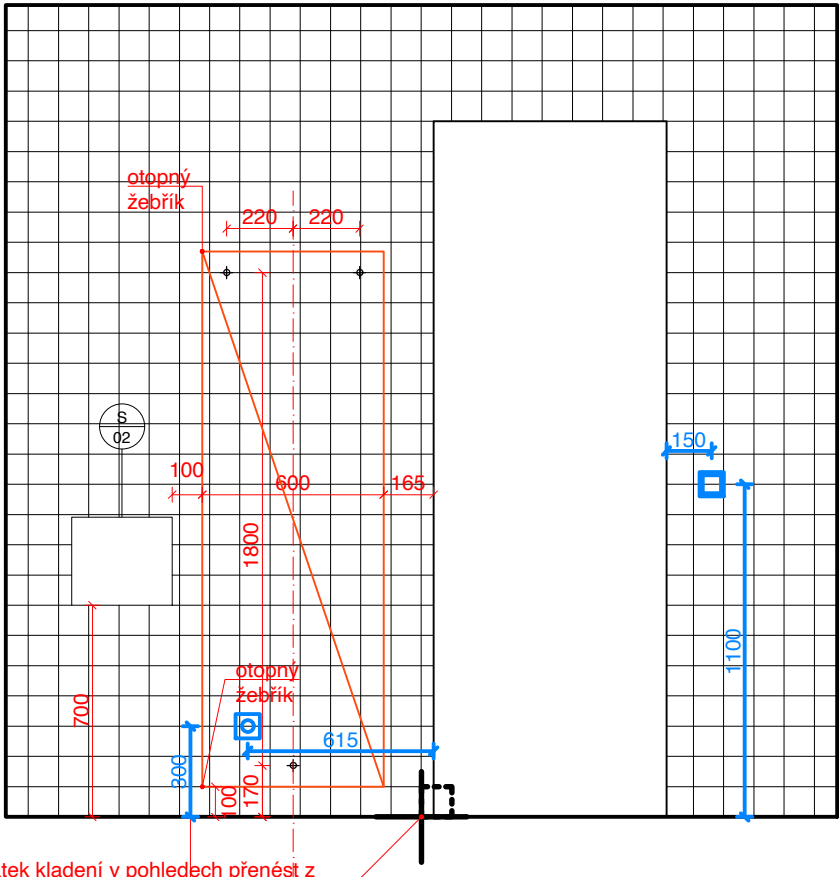

počátek kladení v pohledech přenést z  
půdorysu, spáry probíhají v celé místnosti

D

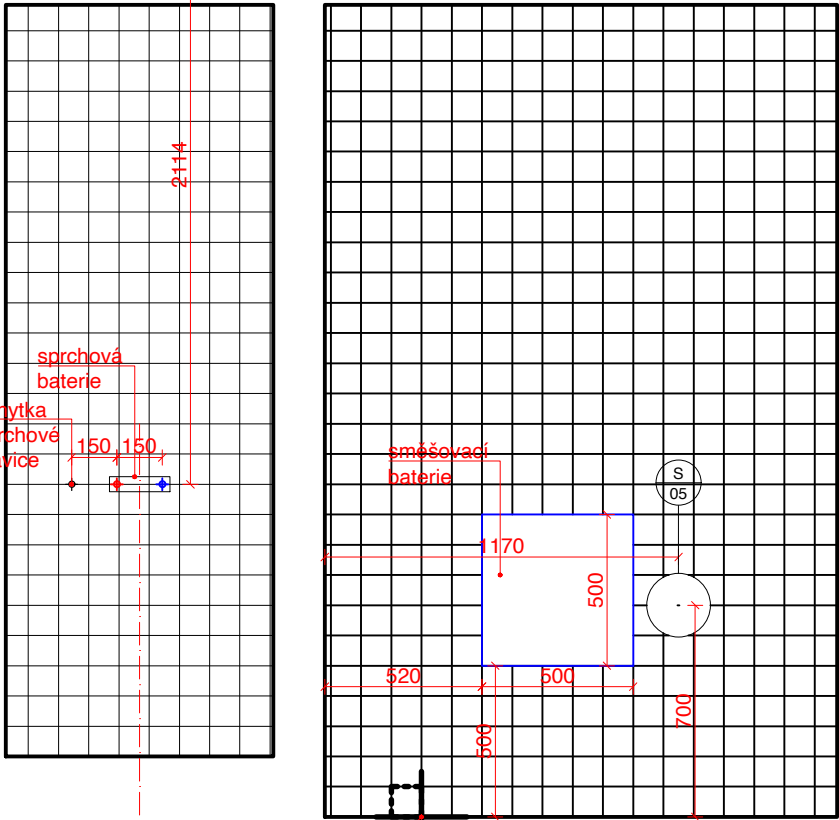

počátek kladení v pohledech přenést z  
půdorysu, spáry probíhají v celé místnosti

Poznámka:  
\_Dodavatel ověří všechny potřebné stavební rozměry pro  
osazení prvků na stavbě před započítáním jejich výroby.  
\_Dodavatel vypracuje vlastní dílenskou dokumentaci a před  
započítáním výroby ji předloží architektovi.  
\_Dimenzování a návrh počtu prvků (např. dveřních závěsů) je  
součástí dodávky.  
\_Všechny odchylky od výrobní dokumentace budou  
konzultovány a odsouhlaseny architektem.

AKCE

MŠ VOKOVICKÁ

Vokovická 28/12a, Praha 6, 160 00  
parc. č. 1281/256 a 1281/257, k.ú. Vokovice  
STUPEŇ

PROJEKT INTERIÉRU

INVESTOR

Městská část Praha 6  
IČ: 000 63 703  
Čs. armády 601/23  
160 00 Praha 6

GENERÁLNÍ PROJEKTANT

Odborné Sdružení architektů "Vokovická Project"  
tvořené společnostmi:

ra15

SEVER

ra15 a.s.  
IČ: 06647642  
Nádražní 1272/15  
150 00 Praha 5  
AÚTOŘI  
Doc.Ing.arch. Radek Lampa Z\_0010  
Ing. Libor Hrdoušek  
Ing.arch. Š. Matoušek  
Ing. David Hřebačka  
Ing. arch. D. Klavřzová  
Bc. Zora Paulendová  
VEDOUČÍ ZAKÁZKY  
Ing. Libor Hrdoušek  
DATUM  
10/2021  
ZMĚNA

ATELIER SEVER s.r.o.  
IČ: 06802125  
Pod Královkou 1942/1  
169 00 Praha 6  
ČÍSLO ZAKÁZKY

ZÁSTUPCE  
Ing.arch. Š. Matoušek  
PARÉ ČÍSLO

DATUM ZMĚNY

ČÁST DOKUMENTACE  
PROJEKT INTERIÉRU  
TRUHLÁŘSKÉ VÝROBKY  
ZPRACOVÁTEL ČÁSTI

Odborné Sdružení architektů "Vokovická Project"  
tvořené společnostmi:

ra15 a.s.  
IČ: 06647642  
Nádražní 1272/15  
150 00 Praha 5  
T: +420 257 217 217  
E: info@ra15.cz  
W: www.ra15.cz

ATELIER SEVER s.r.o.  
IČ: 06802125  
Pod Královkou 1942/1  
169 00 Praha 6  
T: +420 722 908 607  
E: matousek@ateliersever.cz  
W: www.ateliersever.cz

VÝKRES

Koupelna 108, 111, 117

ČÍSLO VÝKRESU  
503  
VYPRACOVAL  
Ing.arch. Šimon Dočekal  
MĚŘÍTKO  
1:25  
KONTROLOVAL  
Ing.arch. Š. Matoušek