

AKCE

MŠ Vokovická
Vokovická 28/12a Praha 6 160 00
parc.č. 1281/256, 1281/257, k.ú. Vokovice

STUPEŇ

DOKUMENTACE BOURACÍCH PRACÍ

INVESTOR

Městská část Praha 6
IČ: 000 63 703

Čs. armády 601/23
160 00 Praha 6

GENERÁLNÍ PROJEKTANT

ra15 a.s.
IČ: 06647642

Nádražní 1272/15
150 00 Praha 5
T: +420 257 217 217
E: info@ra15.cz
W: www.ra15.cz

AUTOŘI

Ing. arch. Radek Lampa
Ing. Libor Hrdoušek
Ing. David Hřebačka
Oleg Kovalyuk

ČÍSLO ZAKÁZKY

Z_0010

VEDOUcí ZAKÁZKY

Ing. David Hřebačka

DATUM

ZÁSTUPCE

Oleg Kovalyuk

PARÉ ČÍSLO

02/2019

ZMĚNA

DATUM ZMĚNY

-

-

ČÁST DOKUMENTACE

ČÍSLO ČÁSTI

DOKUMENTACE OBJEKTŮ

D.

ZPRACOVATEL ČÁSTI

ra15 a.s.
IČ: 06647642

Nádražní 1272/15
150 00 Praha 5
T: +420 257 217 217
E: info@ra15.cz
W: www.ra15.cz

ZODP.PROJEKTANT ČÁSTI

Ing. Libor Hrdoušek

VÝKRES

PŮDORYS 1.PP

MĚŘÍTKO

1:100

VYPRACOVAL


Oleg Kovalyuk

ČÍSLO VÝKRESU

D.b.1.

KONTROLOVAL

Ing. David Hřebačka

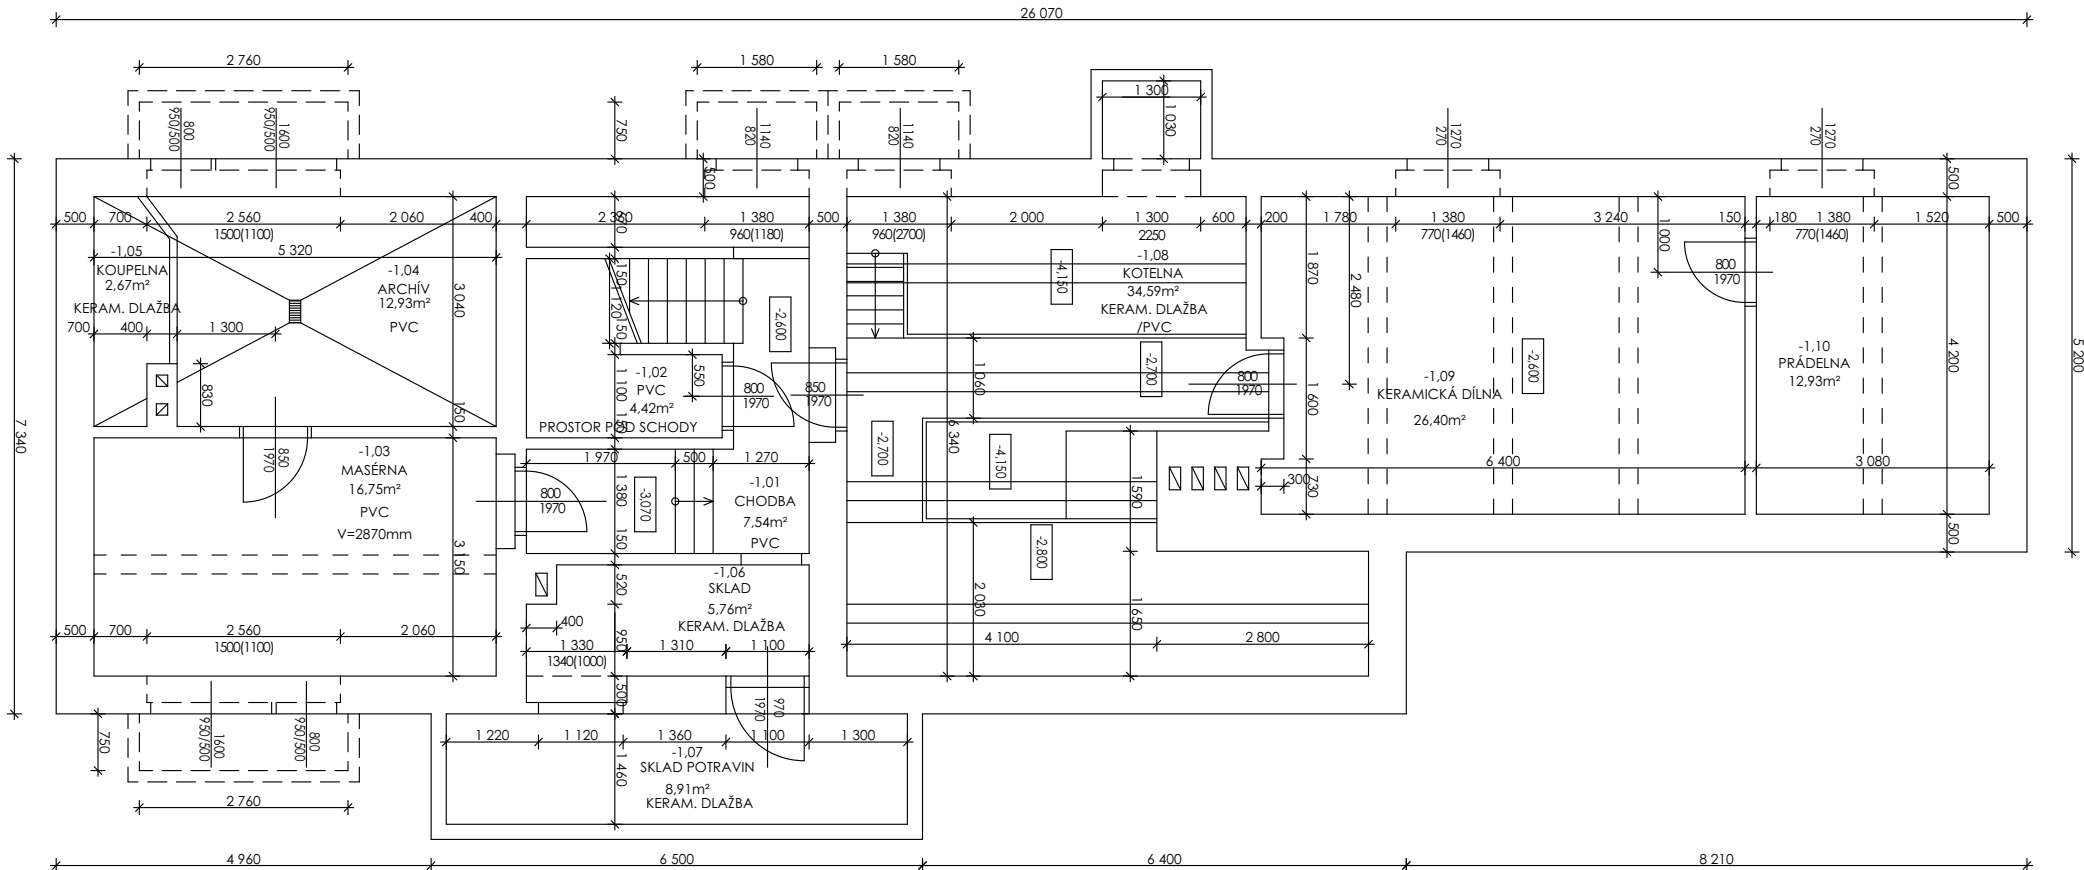

Tabulka místností			
č.m.	Název místnosti	Materiál podlahy	Plocha (m²)
-1.01	Chodba	PVC	7,54
-1.02	Skládek	PVC	4,42
-1.03	Masérna	PVC	16,75
-1.04	Archív	PVC	12,93
-1.05	Koupelna	Keramická dlažba	2,67
-1.06	Sklad	Keramická dlažba	5,76
-1.07	Sklad potravin	Keramická dlažba	8,91
-1.08	Kotelna/Vyměňkovka	PVC/Keramická dlažba	34,59
-1.09	Keramická dílna	PVC	26,10
-1.10	Prádelna	PVC	12,93