


Půdorys 3.NP - nový stav

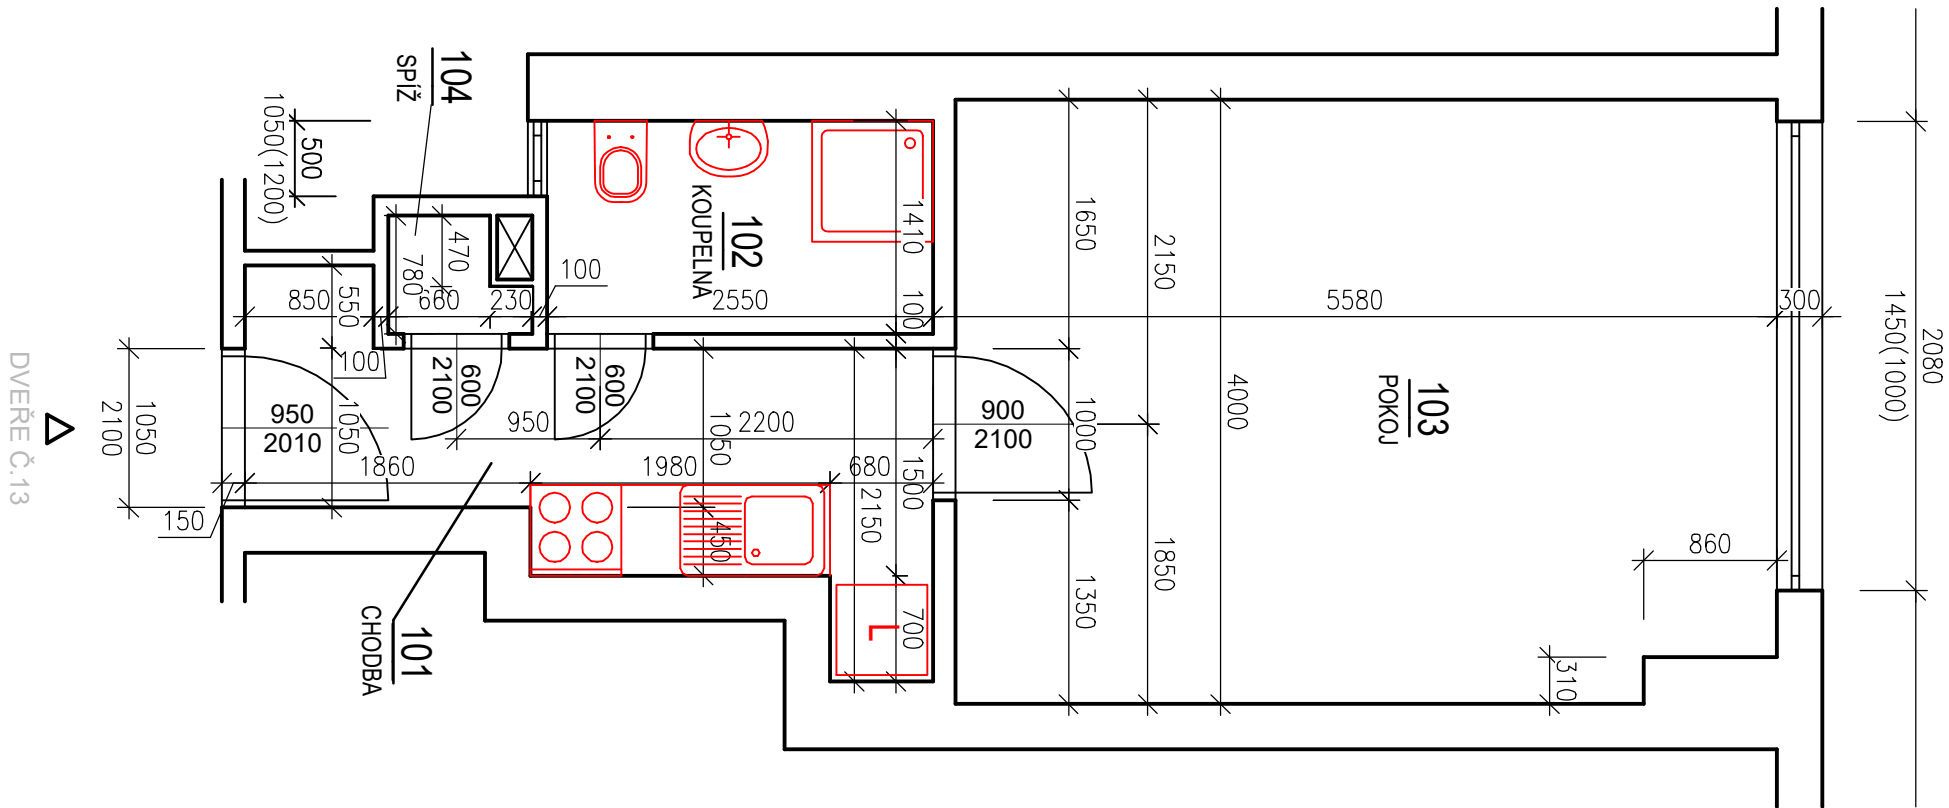

zodpovědný projektant	Ing. Ladislav Konečný
vyracoval	Ing. Lukáš Luža
umístění stavby	Břevnov – parc. č. 930
stavebník	Městská část Praha 6, Čs. armády 601/23, Bubeneč, 16000 Praha 6

Rekonstrukce BJ č.13, 3. patro

BĚLOHORSKÁ 147/100, Praha 6

D.1.1 – Architektonicko – stavební část

Stupeň PD: pro stavební řízení

Půdorys bytové jednotky č.13

TSP GROUP s.r.o
Španělová 1274/40, 16300 Praha
IČO: 24318515, DIČ: CZ24318515
lkonecny@lkonecny.cz

formát 2xA4

datum 10/2023

číslo zakázky 2023-018-05

měřítko 1:50 výřez 02