
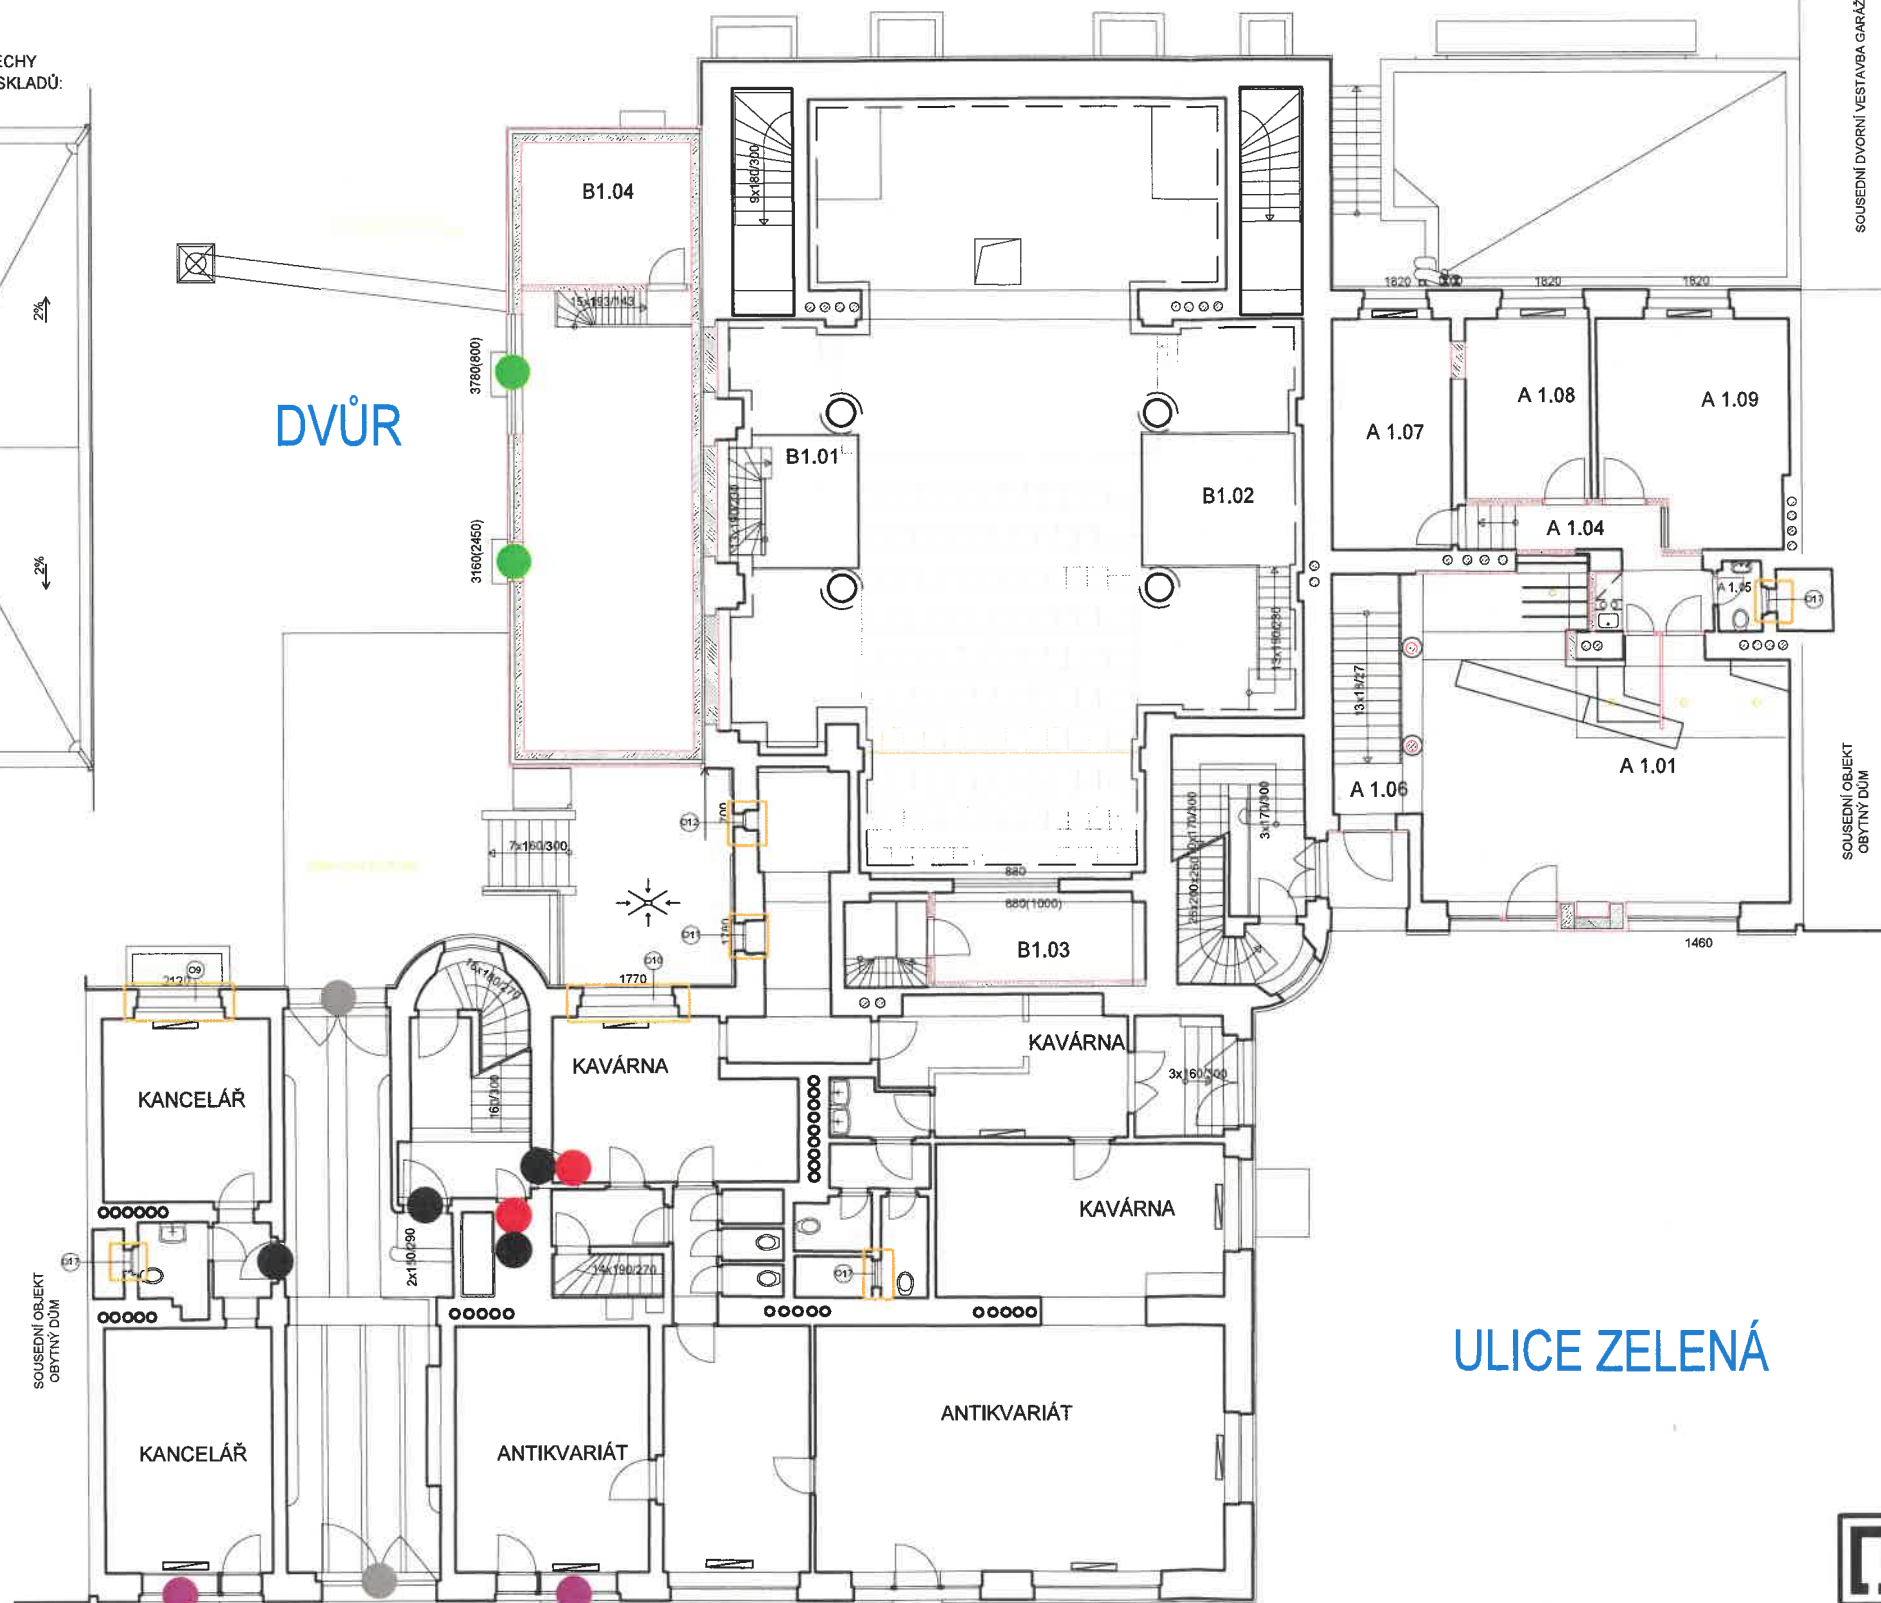


PŮDORYS STŘECHY
NA DOSTAVBĚ SKLADŮ:

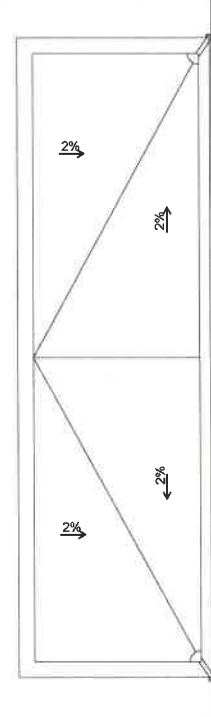

LEGENDA VÝROBKŮ

- ⊕ DVEŘE
- ⊖ OKNA
- 11 TRUHLÁŘSKÉ VÝROBKY
- 21 ZÁMEČNICKÉ VÝROBKY
- 01 OSTATNÍ VÝROBKY
- K1 KLEMPÍŘSKÉ VÝROBKY

POZNÁMKY:

- VZHLEDEM K CHARAKTERU STAVBY REKONSTRUKCE JE NUTNÉ VEŠKERÉ ROZMĚRY OVĚŘOVAT NA STAVBĚ A ODCHYLKY OD PROJEKTOVÉ DOKUMENTACE ZJIŠTĚNÉ PŘI PROVÁDĚNÍ STAVBY KONZULTOVAT S PROJEKTANTEM.
- BOURÁNÍ NOSNÝCH KONSTRUKCÍ JEN S PŘEDCHOZÍM STATICKÝM ZAJIŠTĚNÍM DLE STATICKÉ ČÁSTI. V PŘÍPADĚ NESROVNALOSTÍ NEPRODLENÉ KONTAKTOVAT PROJEKTANTA STATIKA.
- NEDÍLNOU SOUČÁSTÍ DOKUMENTACE JE TECHNICKÁ ZPRÁVA, DETAILY A VÝKAZ VÝMĚR
- V KONSTRUKCÍCH S POŽADOVANOU POŽÁRNÍ NEBO AKUSTICKOU ODOLNOSTÍ NUTNO OSADIT ATESTOVANÉ VÝROBKY
- STANDARDY UVEDENÉ PROJEKTANTEM JSOU NAVRŽENY JAKO KVALITATIVNĚ MINIMÁLNÍ
- TATO DOKUMENTACE NENAHRAŽUJE DODAVATELSKOU A DÍLENSKOU DOKUMENTACÍ.
- KÓTY BOURANÝCH KONSTRUKCÍ MAJÍ INFORMATIVNÍ CHARAKTER, OSAZENÍ NOVÝCH PRVKŮ DLE NAVRŽENÉHO ŘEŠENÍ

LEGENDA VÝMĚNY OKEN A DVEŘÍ

- NEPŘÍSTUPNÉ PROSTORY: NUTNÉ ZAJISTIT PŘÍSTUP PRO ZAMĚŘENÍ OKEN
- NEPŘÍSTUPNÉ - NEEVIDOVANÉ PROSTORY: NUTNÉ ZAJISTIT PŘÍSTUP PRO ZAMĚŘENÍ OKEN
- VÝPLNĚ OTVORŮ V PŘÍSTAVBĚ DEJVIČKÉHO DIVADLA JSOU SOUČÁSTÍ ZADÁNÍ?
- VÝKLADCE DO KANCELÁŘÍ DEJVIČKÉHO DIVADLA JSOU SOUČÁSTÍ ZADÁNÍ?
- OCELOVÉ DVEŘE DO PŮDNÍCH PROSTOR: JSOU SOUČÁSTÍ ZADÁNÍ?
- DŘEVĚNÉ KAZETOVÉ/PLNĚ HLADKÉ DVEŘE DO NEBYTOVÝCH PROSTOR: JSOU SOUČÁSTÍ ZADÁNÍ?
- DODATEČNÉ UMÍSTĚNÍ PLNĚ HLADKÉ DVEŘE PŘEDĚLUJÍCÍ SPOLEČNOU CHODBU - CO S NIMI?
- VRÁTA V PRŮJEZDU: JSOU SOUČÁSTÍ ZADÁNÍ?

Sibre s.r.o.			název a místo stavby: VÝMĚNA OKEN A VSTUPNÍCH DVEŘÍ DO BYTŮ Zelená 1084/15, 15a, 160 00 Praha 6 - Dejvice	
generální projektant a autoři: Ing. Radek Krýza		investor:	Městská část Praha 6, Čs. armády 601/23, Praha 6, v zast. Sneo a.s.	
		část:	D.1.1 - ARCHITEKTONICKO STAVEBNÍ ŘEŠENÍ	
		zodp. p:	Ing. Radek Krýza	
		výkres:	PŮDORYS 1.NP - BOURACÍ PRÁCE	
		stupeň:	DOKUMENTACE PRO STAVEBNÍ POVOLENÍ A PROVEDENÍ STAVBY	
datum: 8/2018	měřítko: 1:100	paré:	číslo výkresu: ZEL_DPS_D.1.1_101_00	