




Plán na postavení rodinného domu pro S. S. pani Antonii Hejhalovou choť tovaryšnicka v Belci n. V.

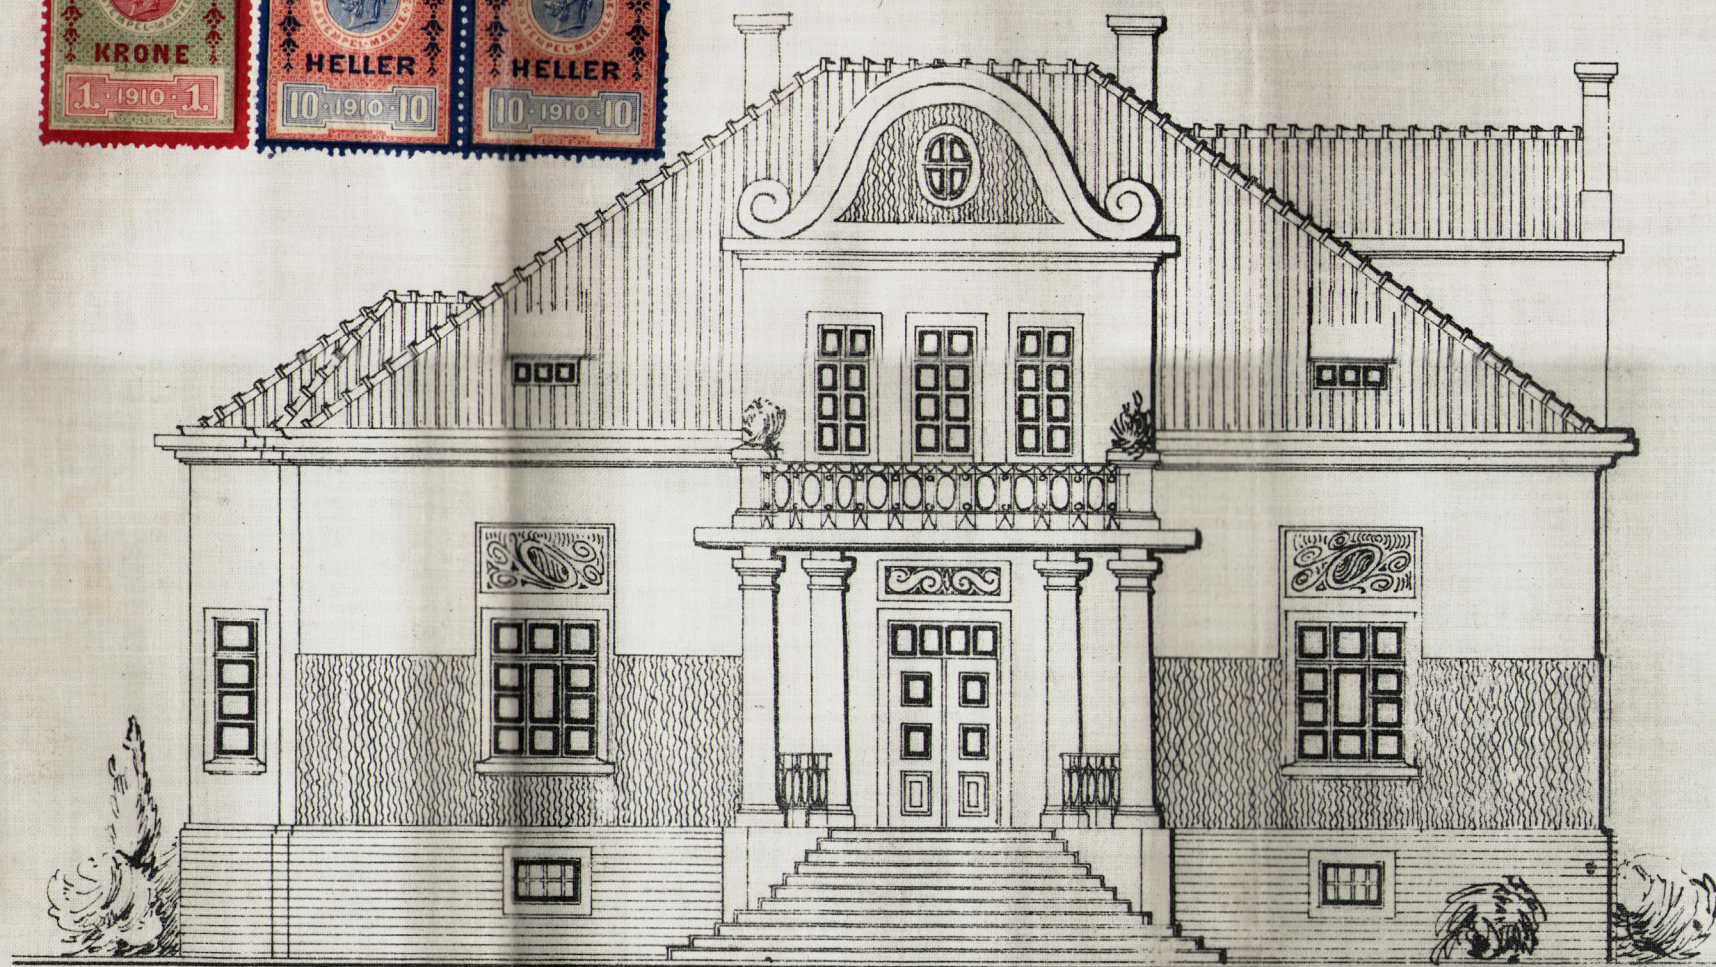


Pohled 1.

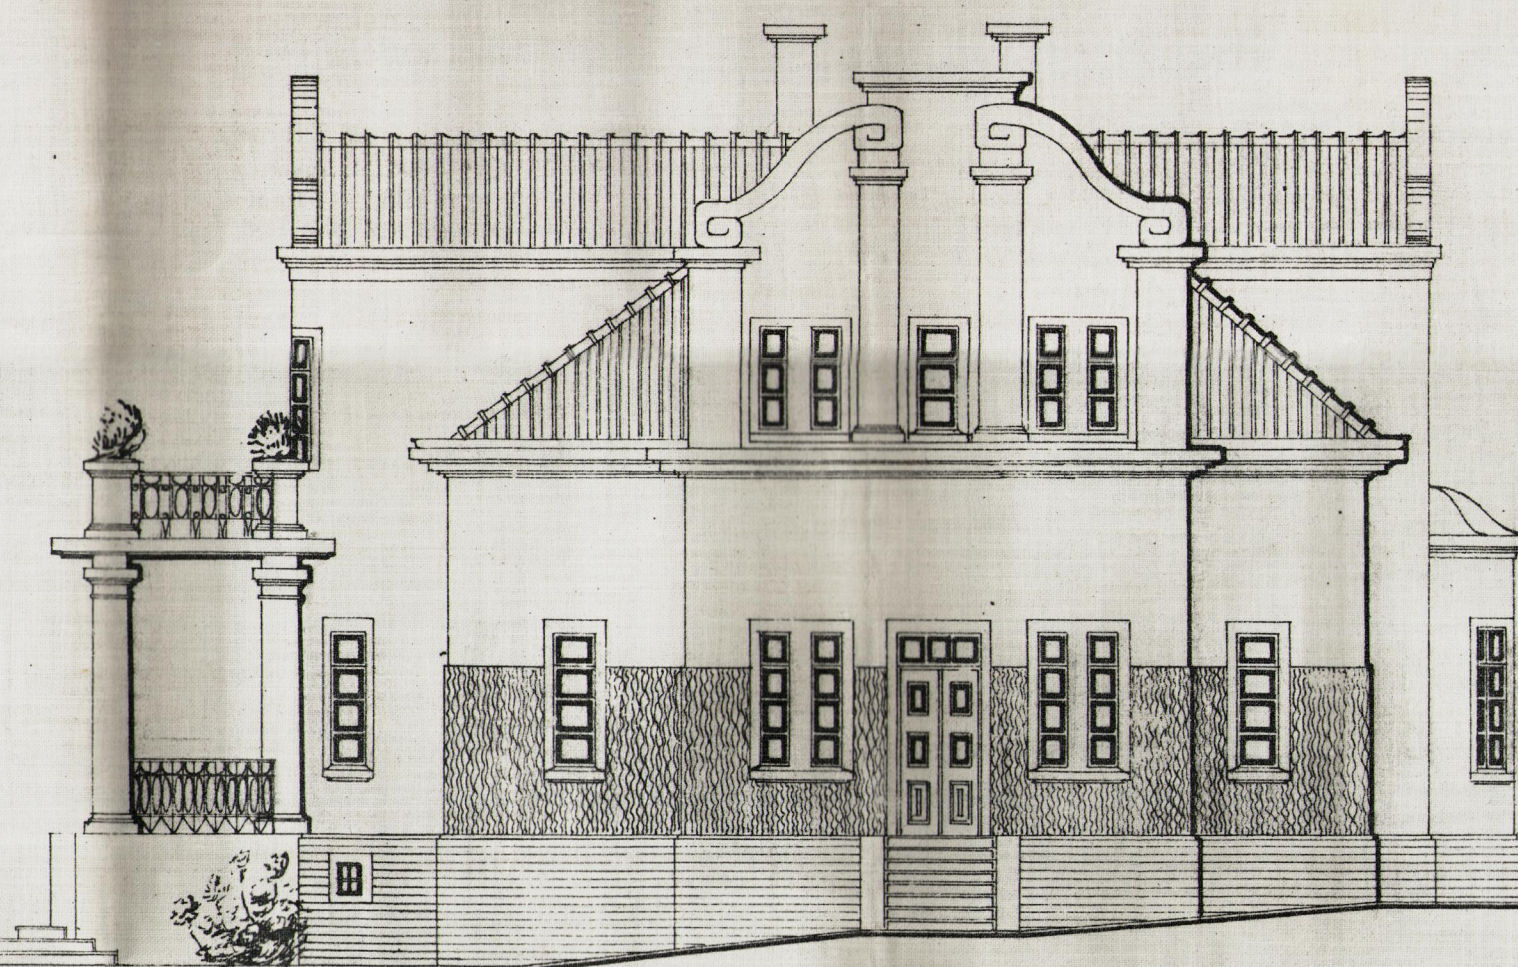


Pohled 2.

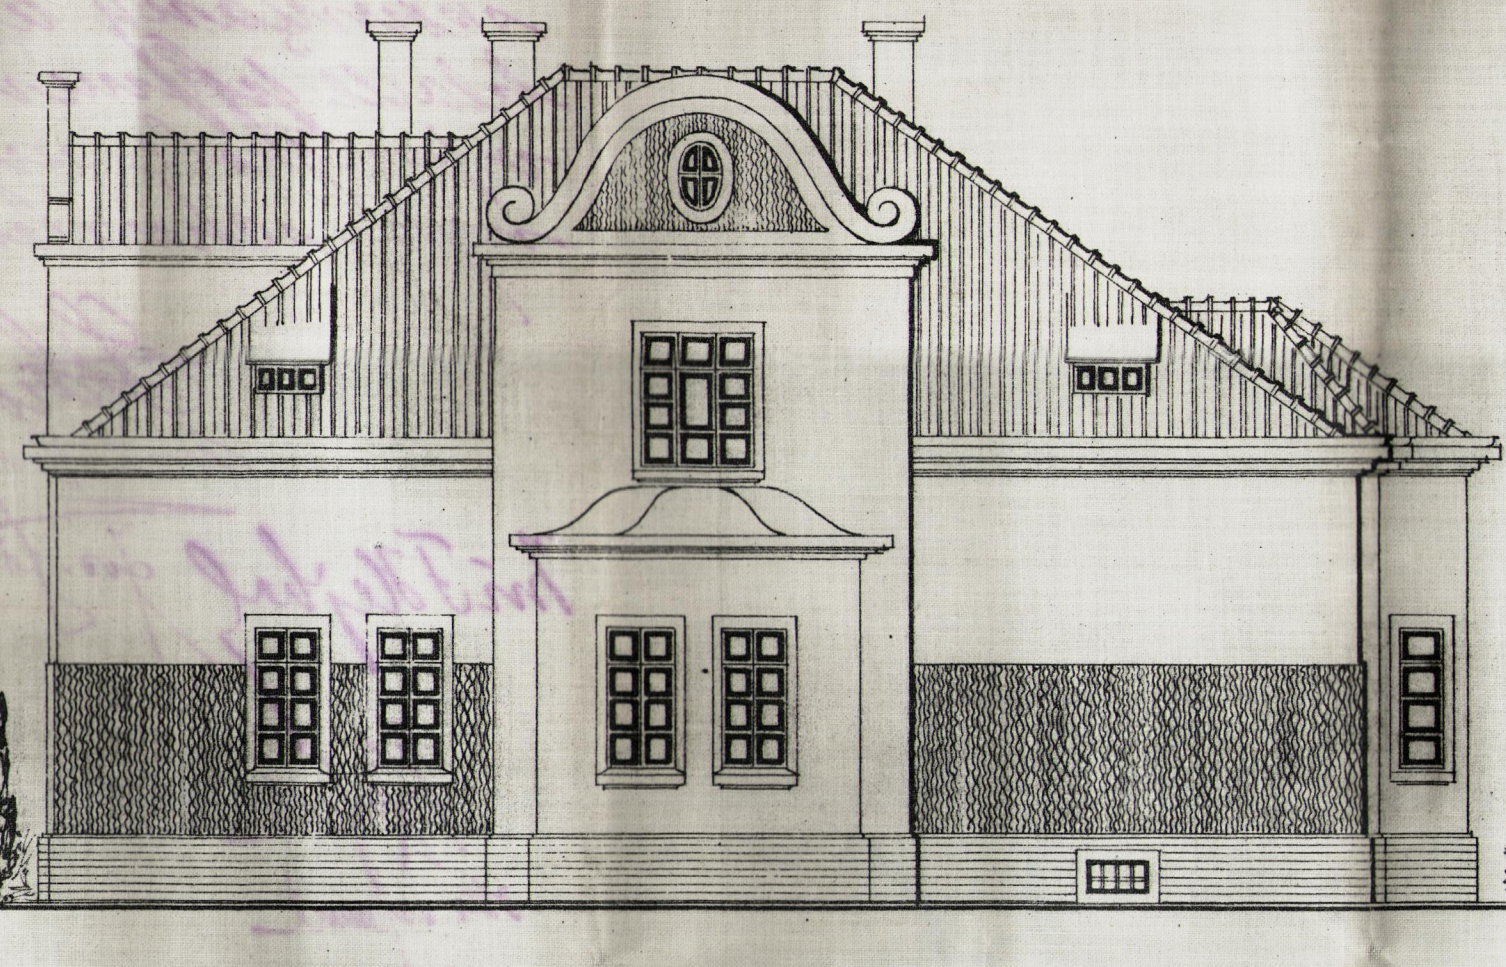


Pohled 3.

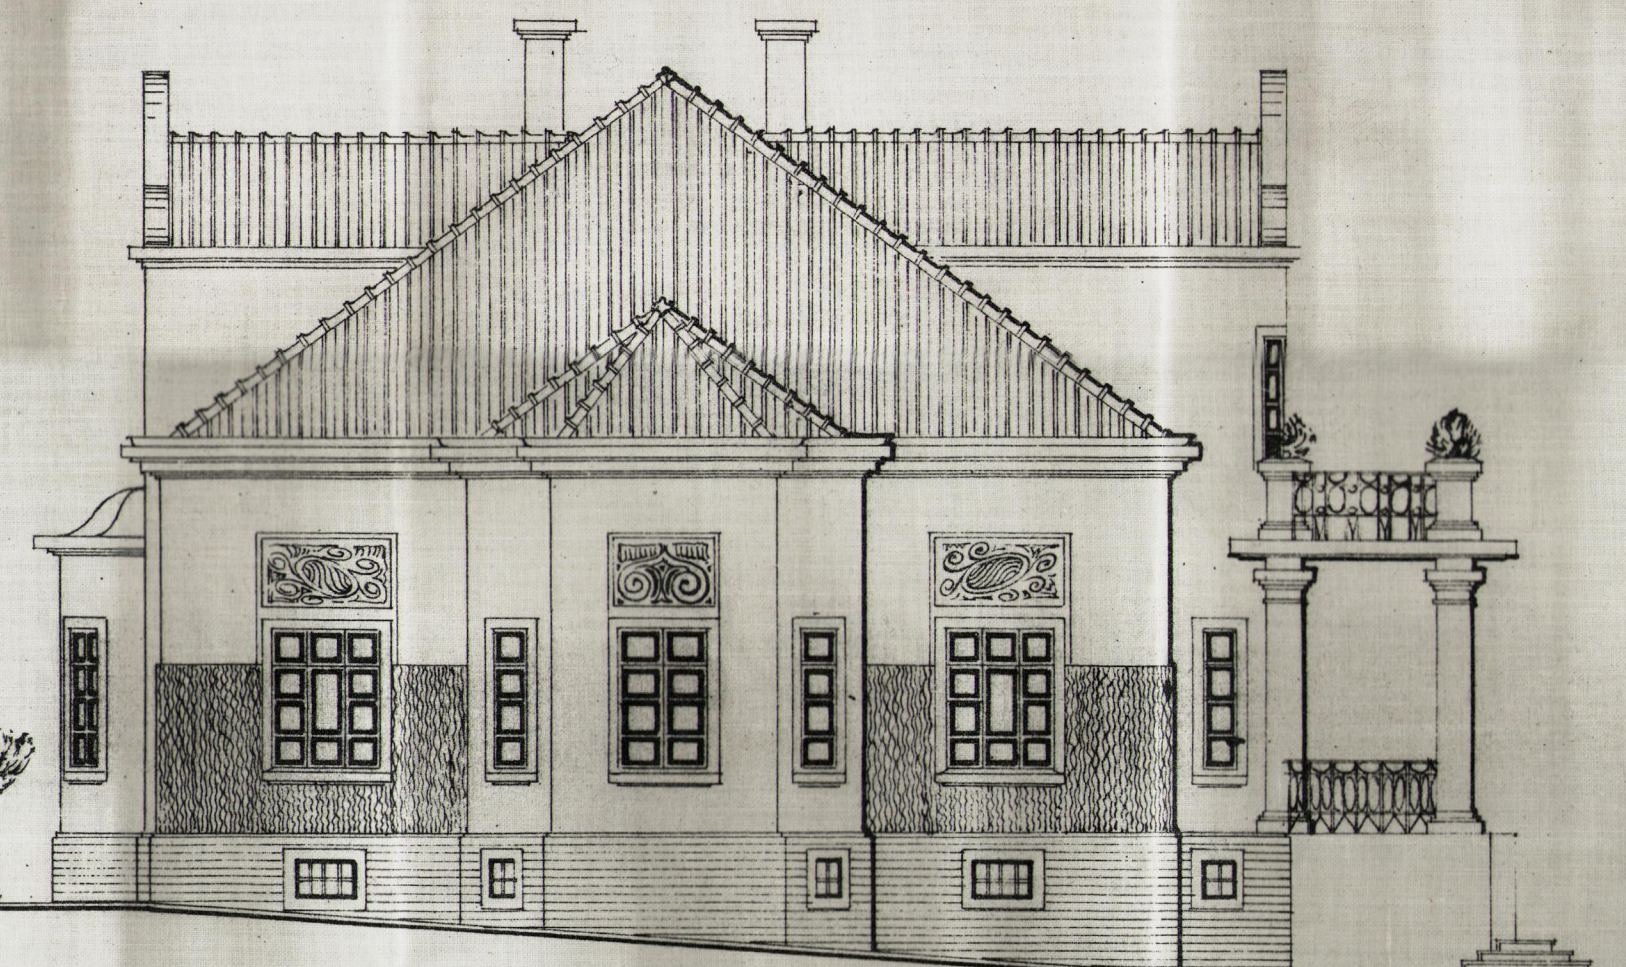


Pohled 4.

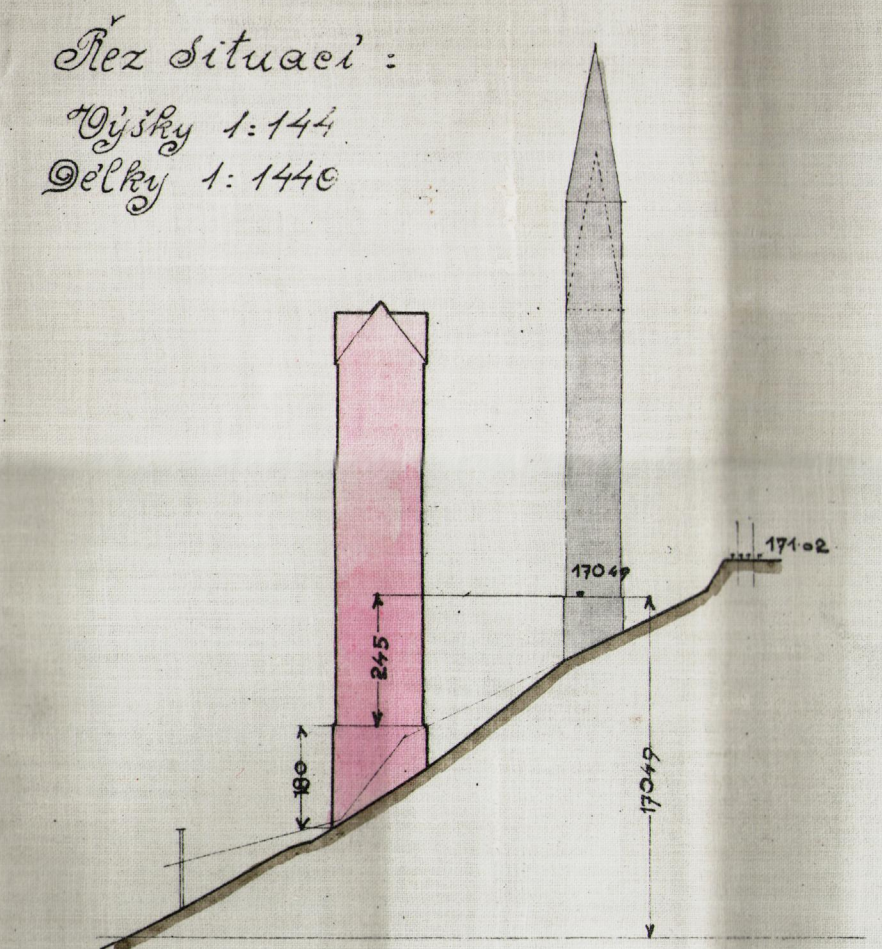


Řez situací:  
Výšky 1:144  
Šířky 1:144

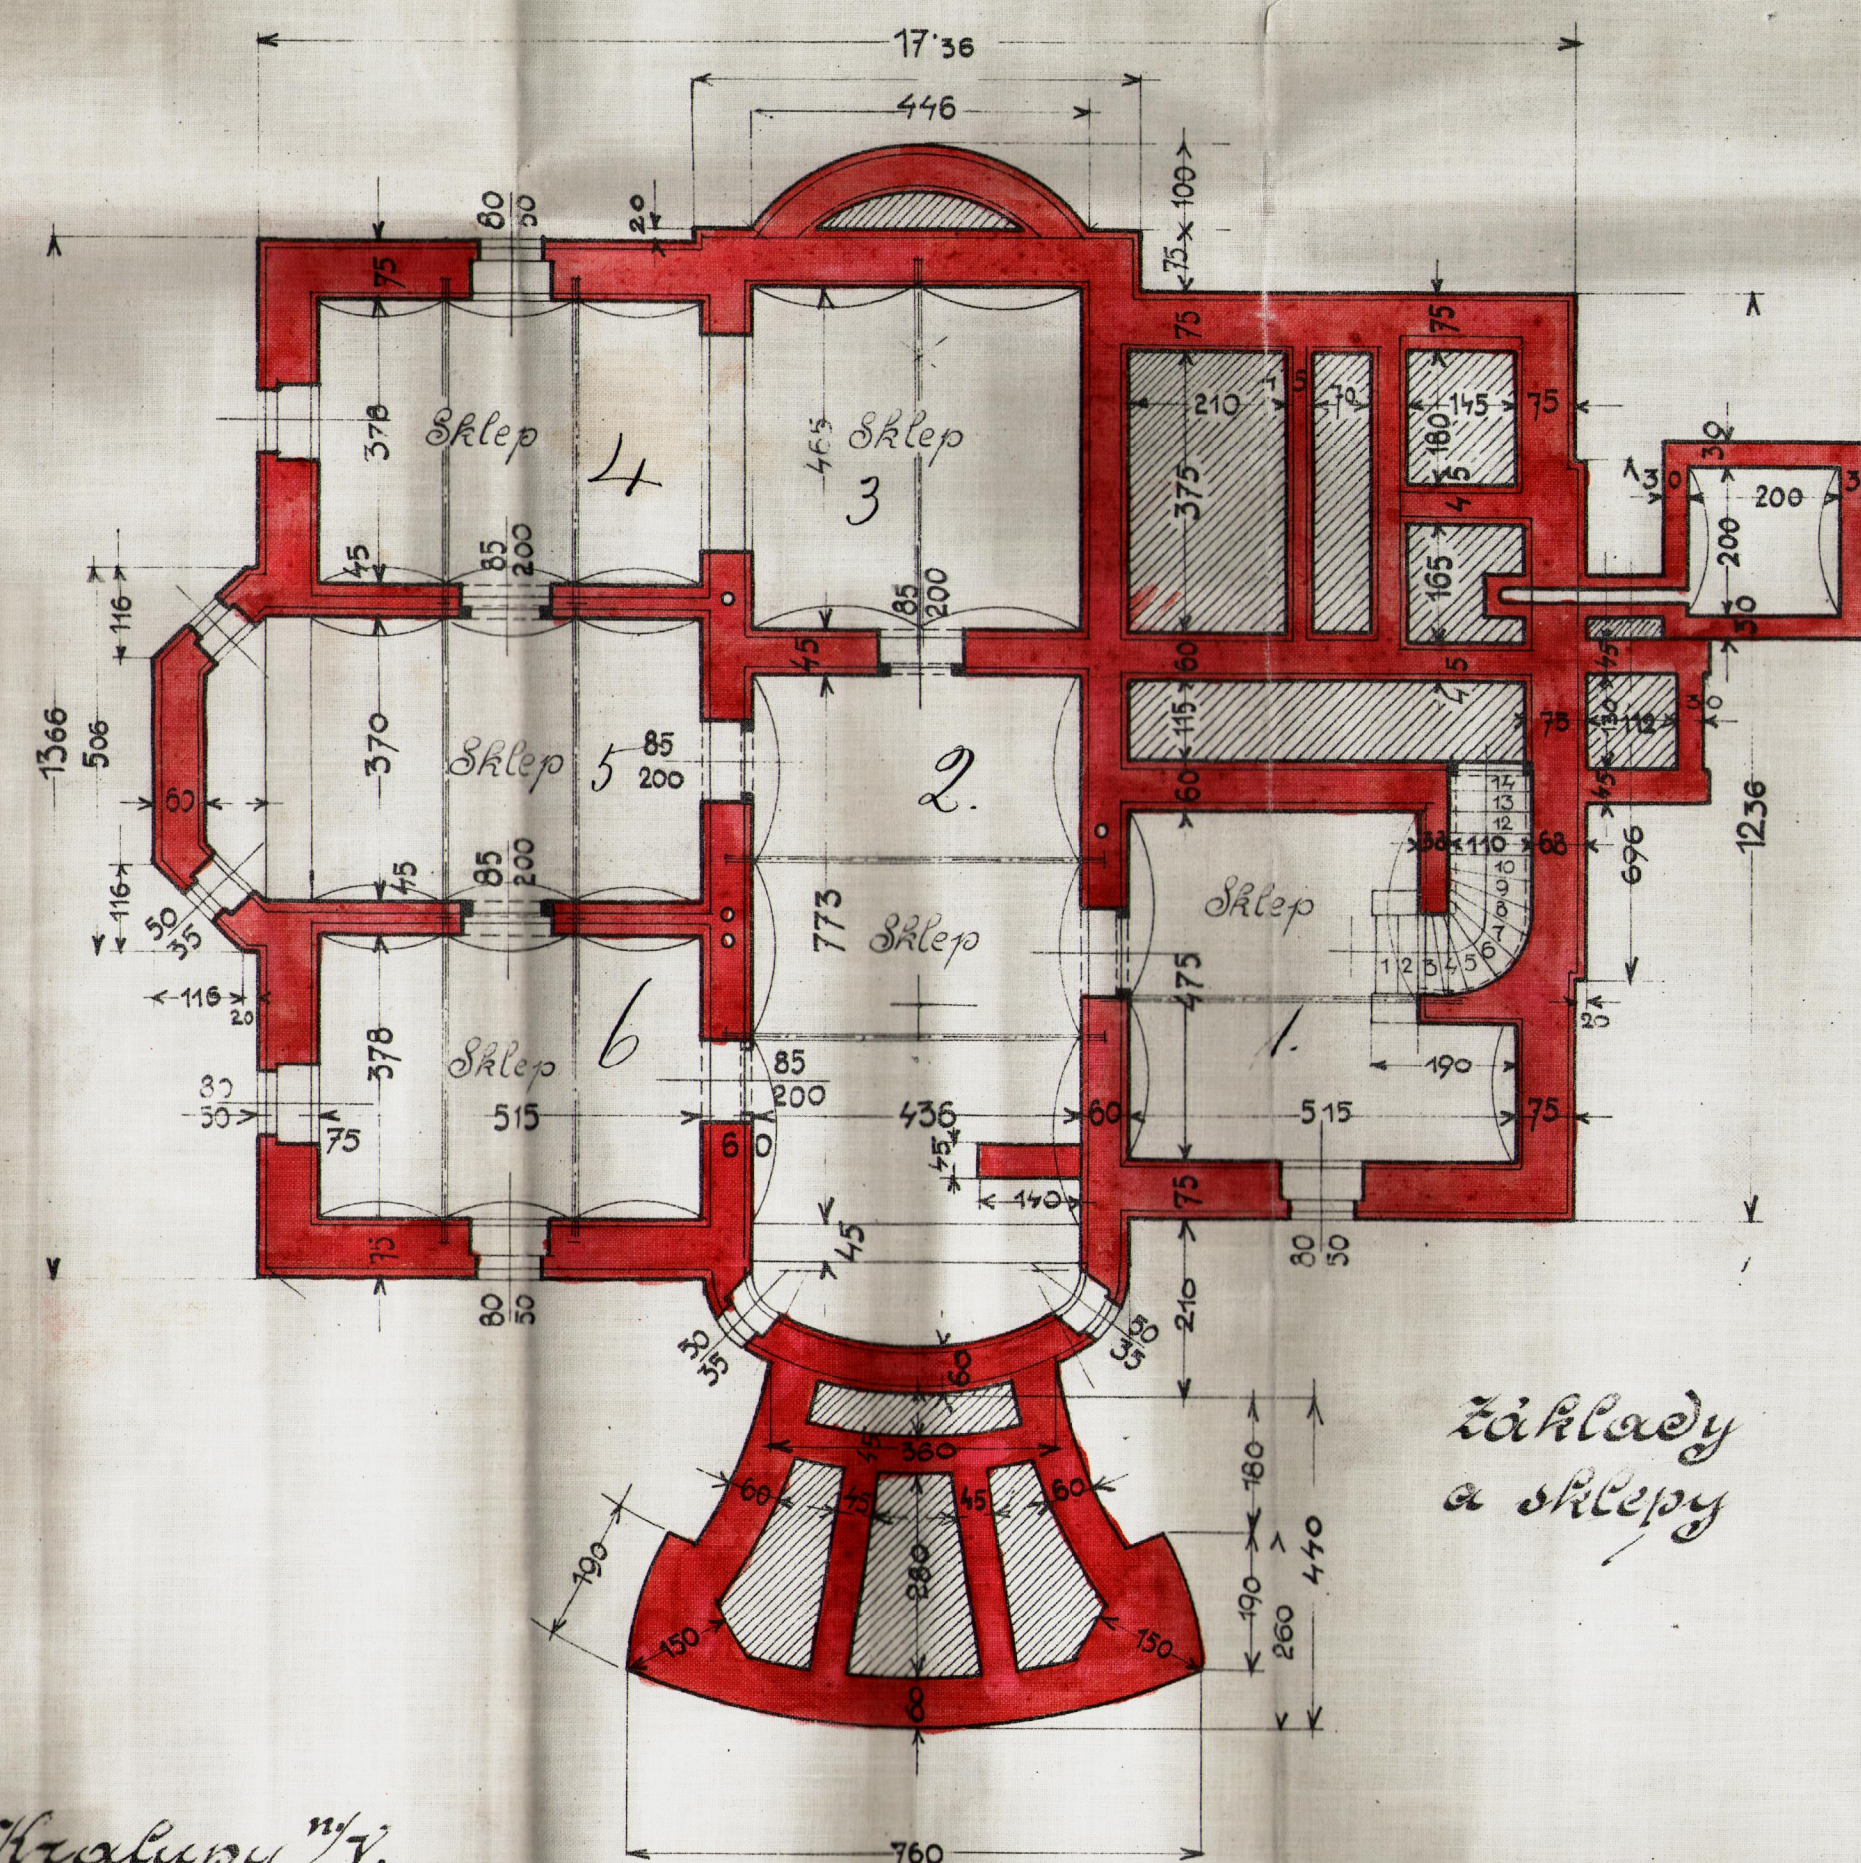


Základy a sklepy

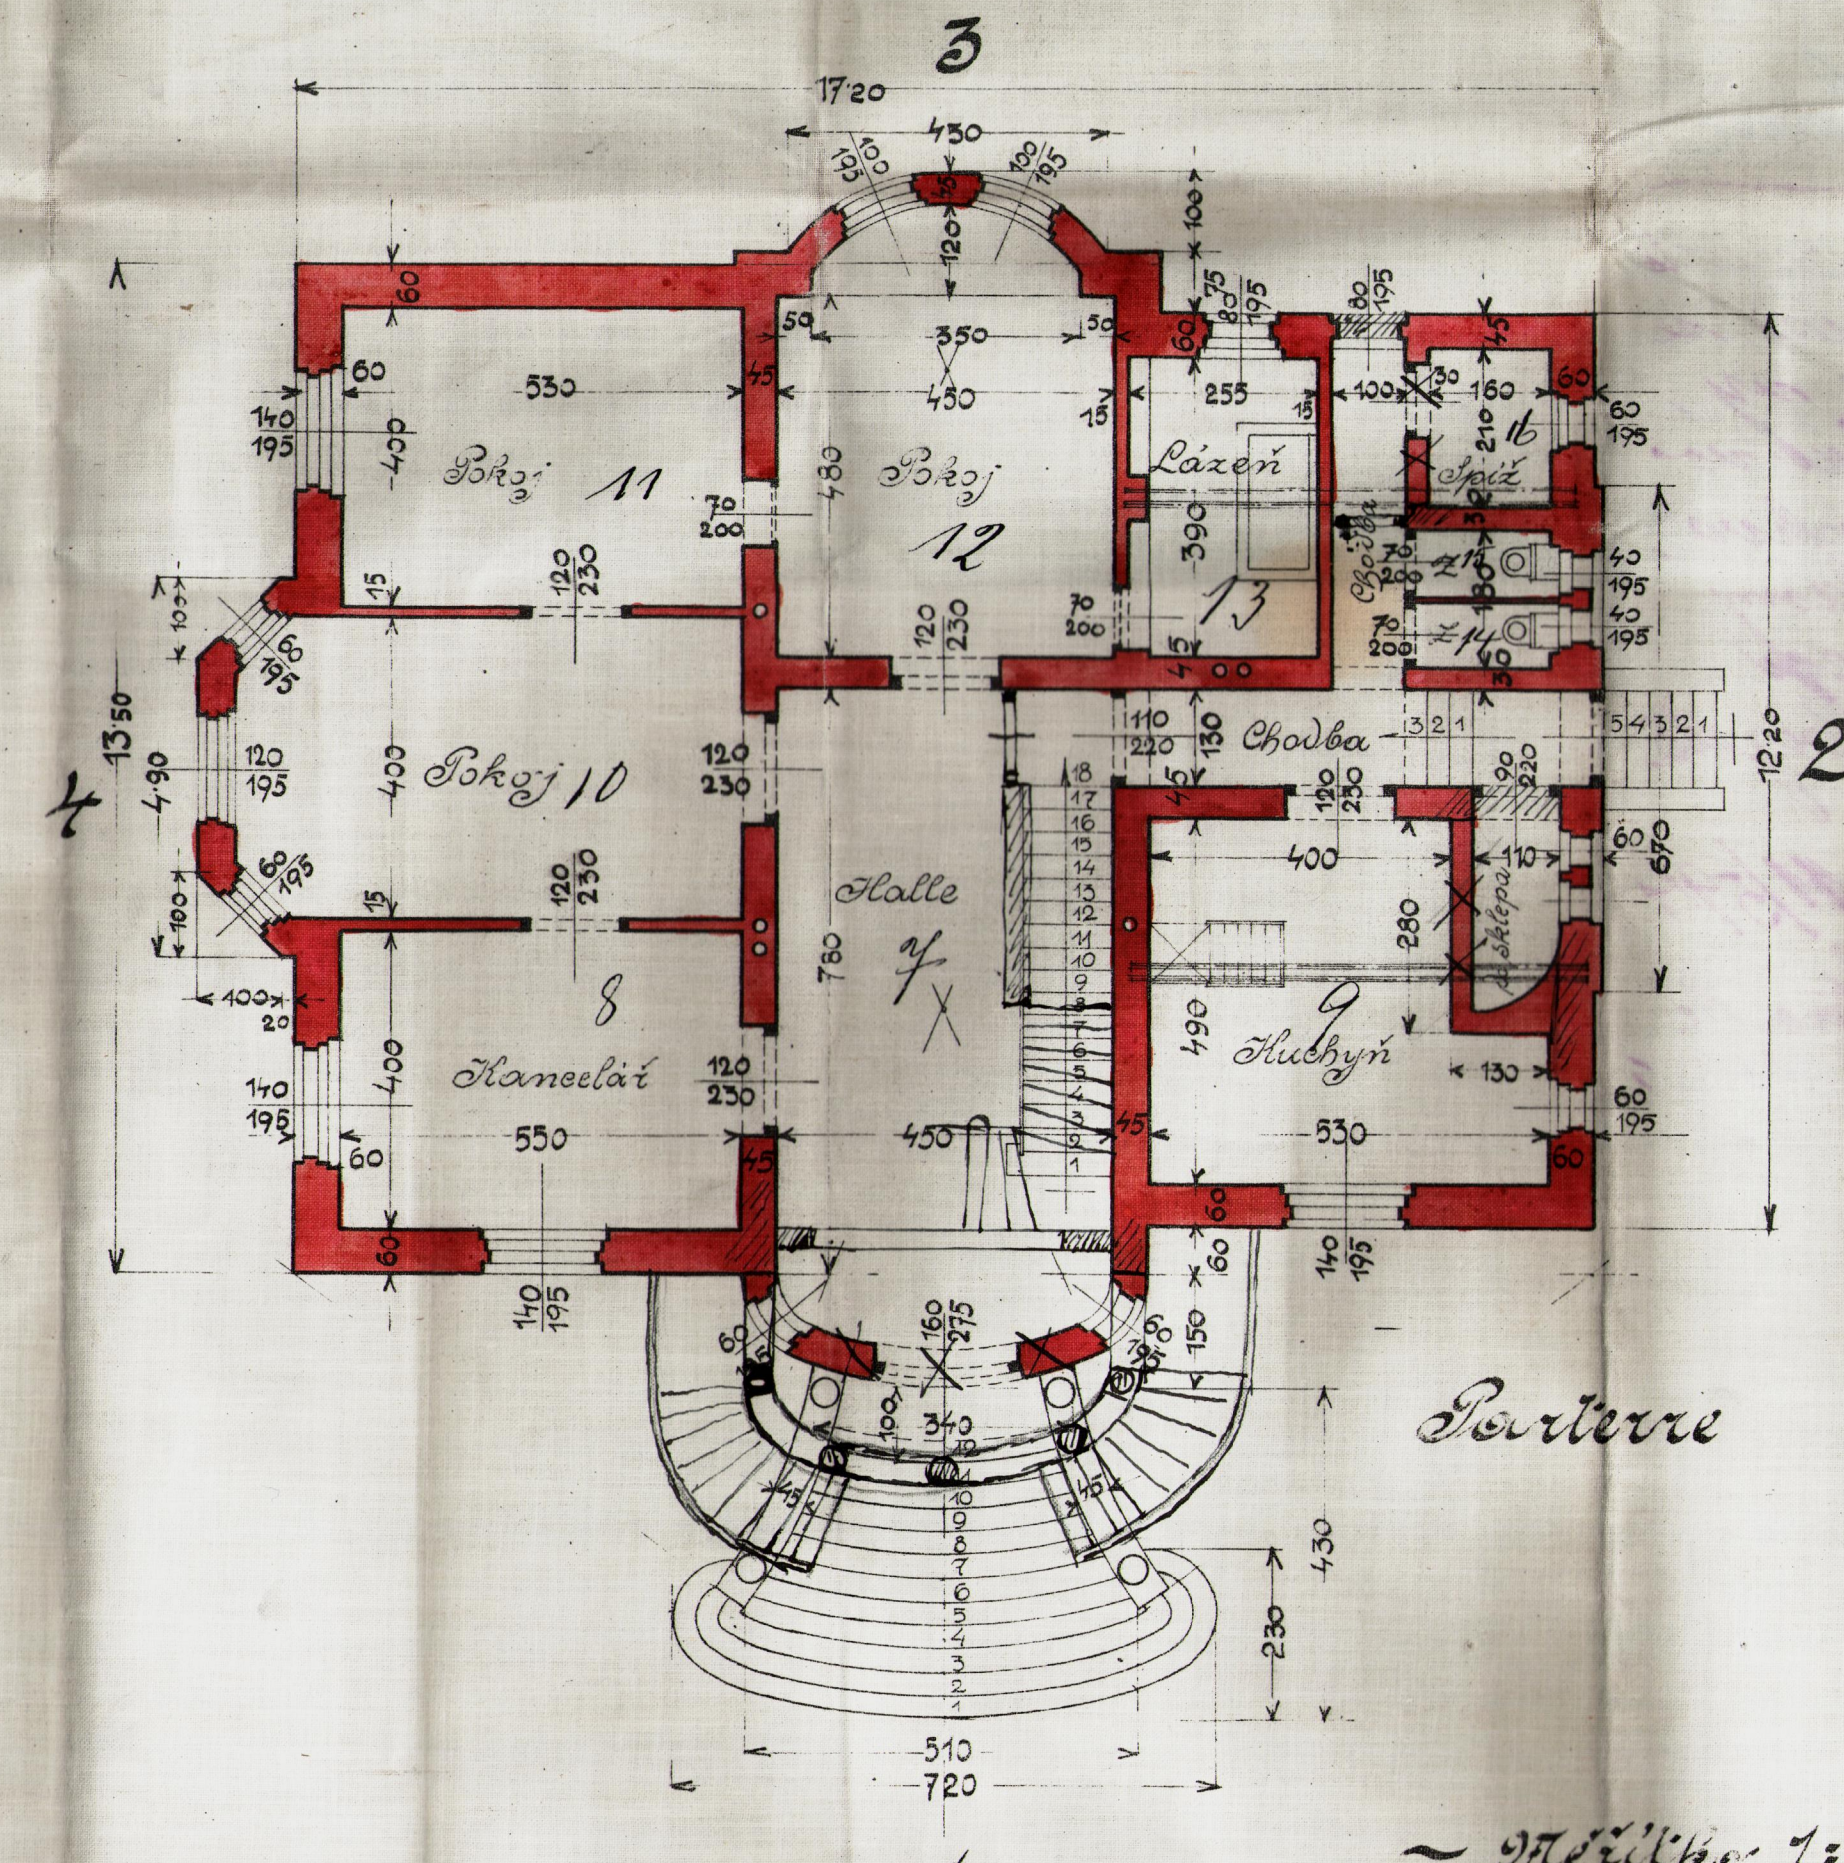


Podlaží

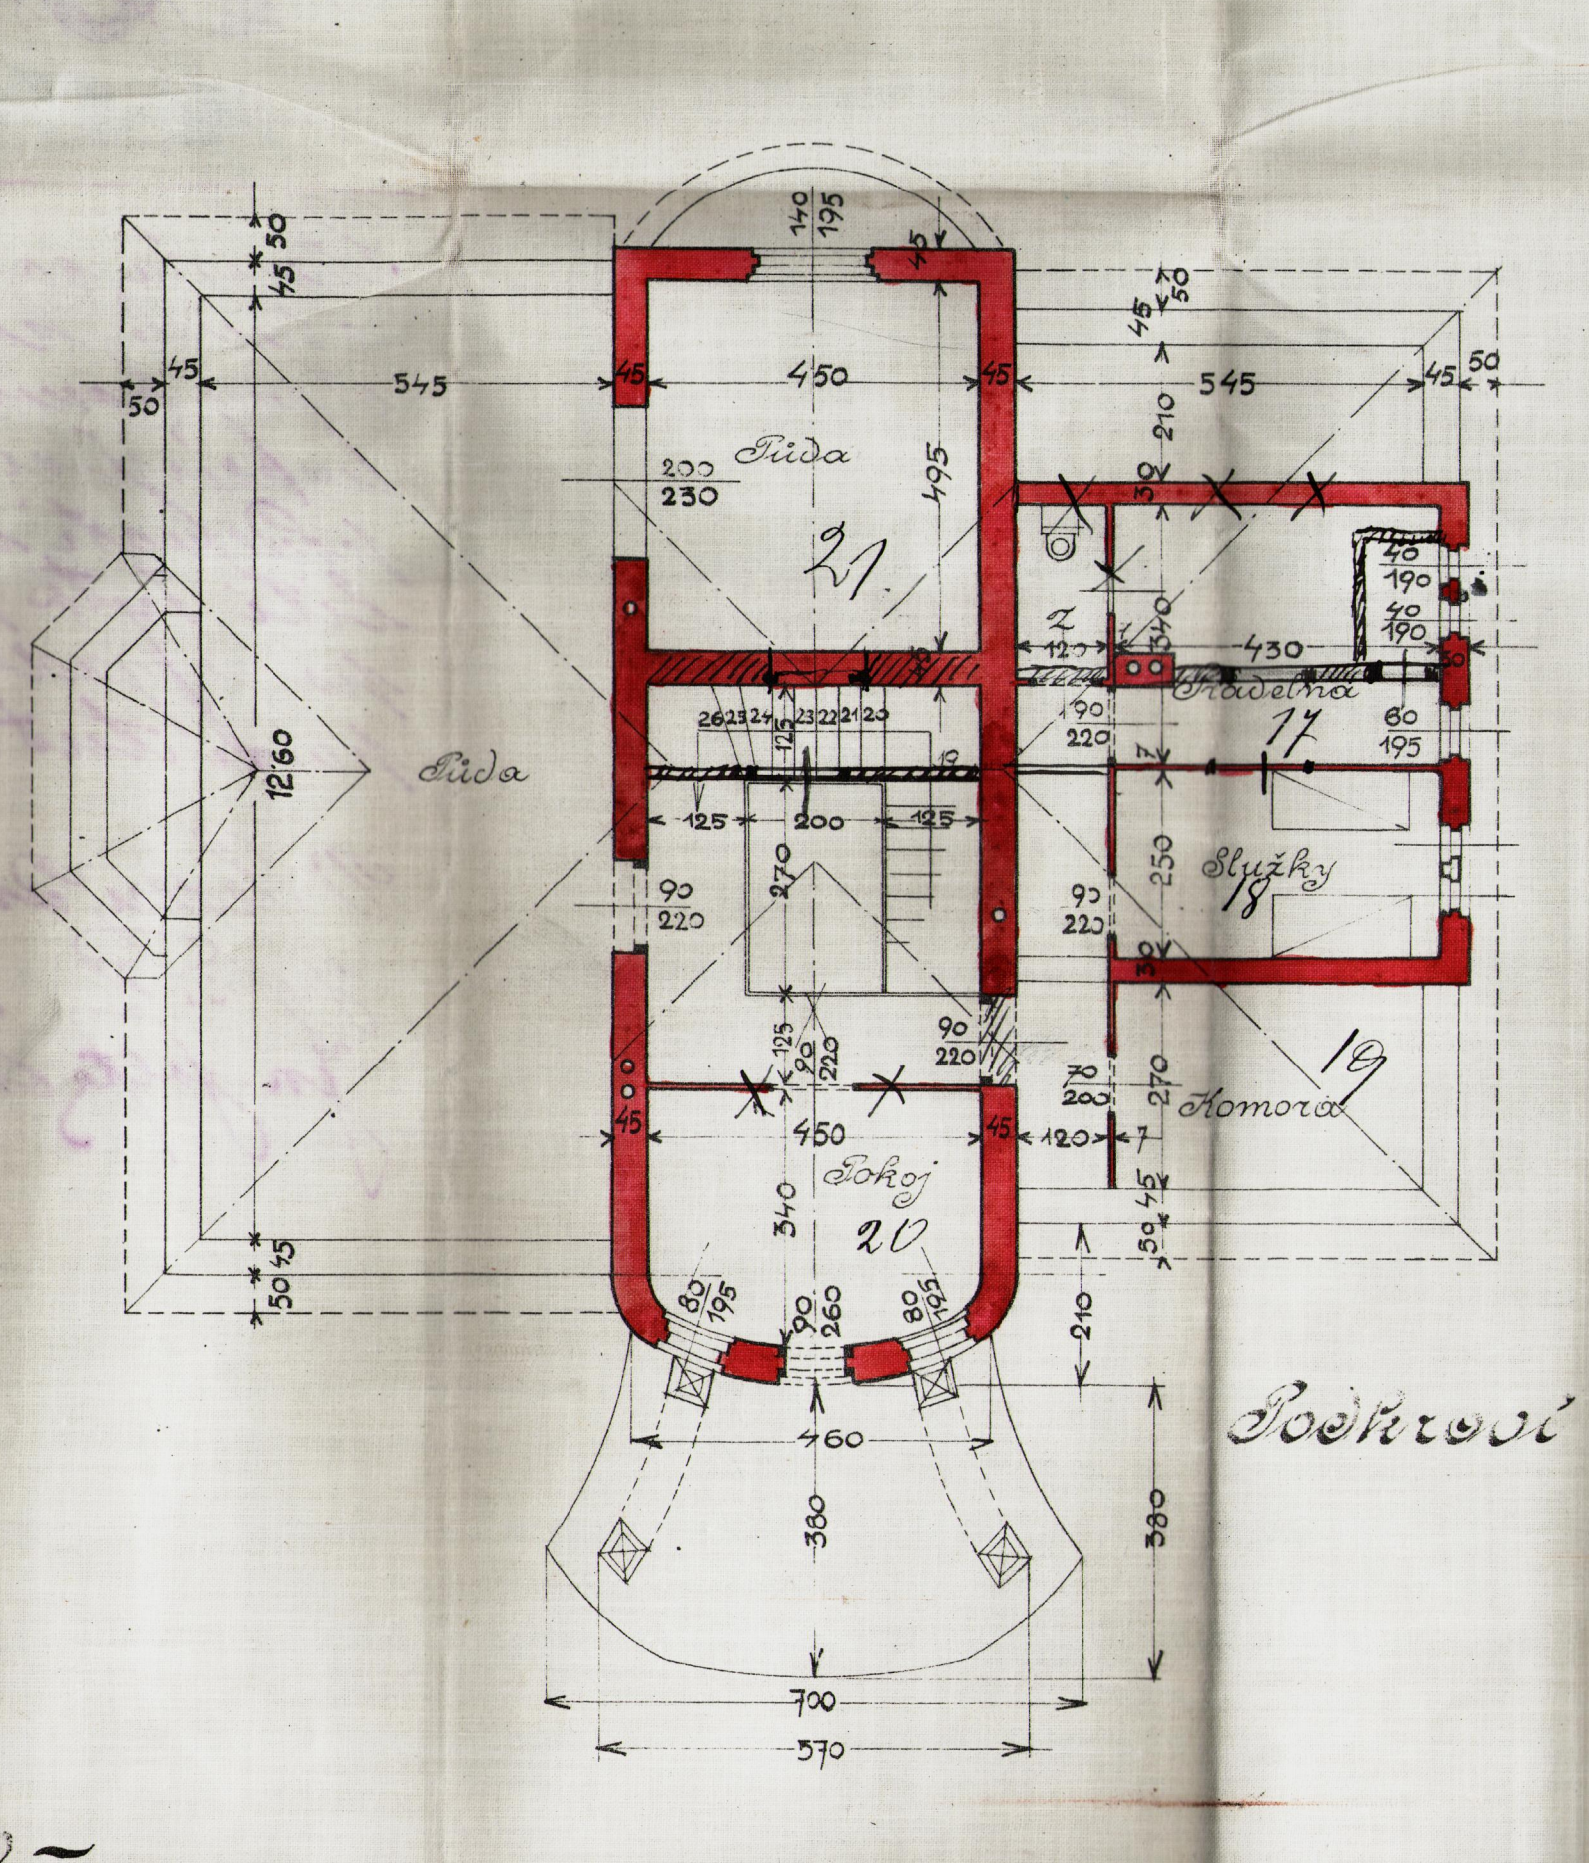

Podkrovi

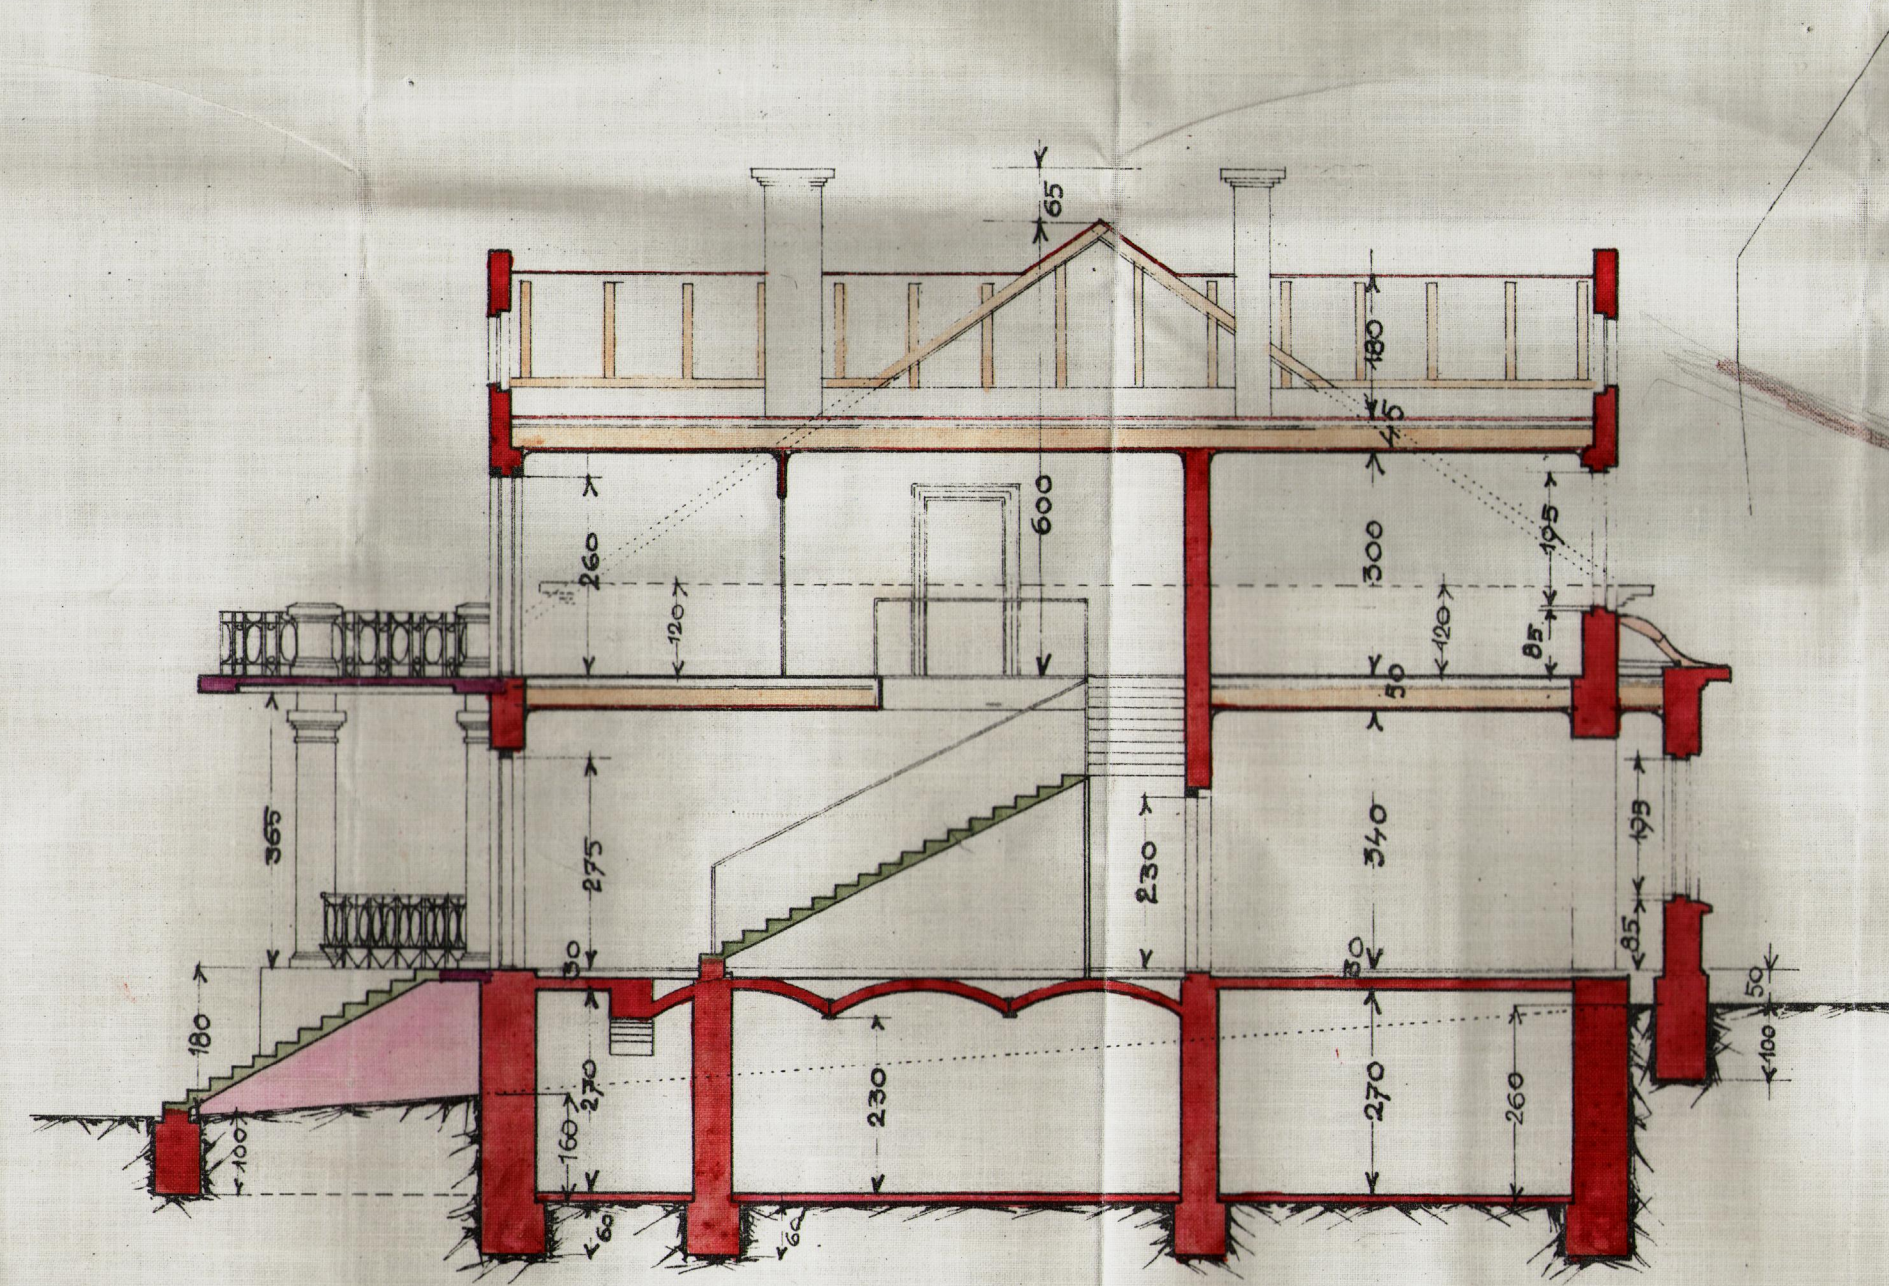

Podlaží

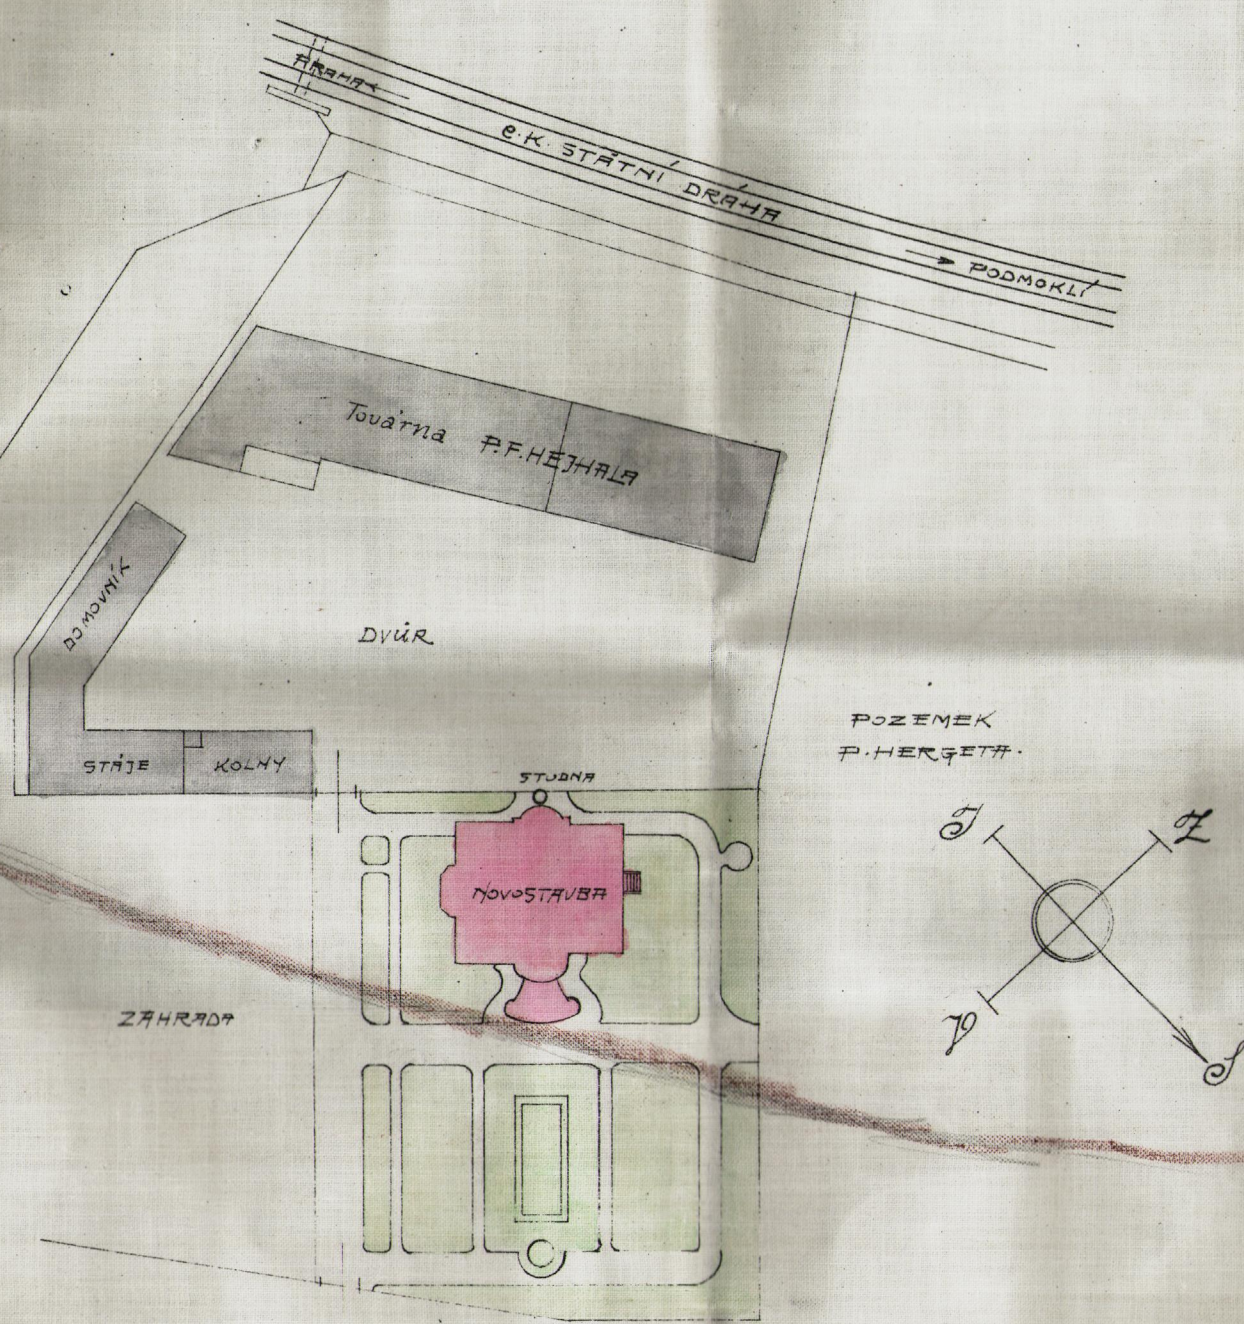

Situace 1:720

Alois Nový,  
mistr zednický a podnikatel  
v Kralupích n. V.

Janina Hejhalová

Kralupy n. V.  
10. dubna 1914.


~ měřítko 1:100 ~




PLÁN NA POSTAVENÍ VILY NA POZEMKU ČÍS. KAT. 109  
PRO PANI ANTONII MEJHALOVOU, SELCI.




MĚŘÍTKO - 100

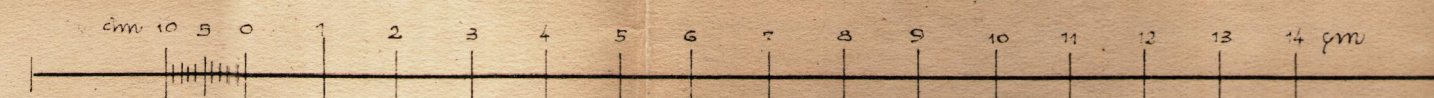


SITUACE 1:720

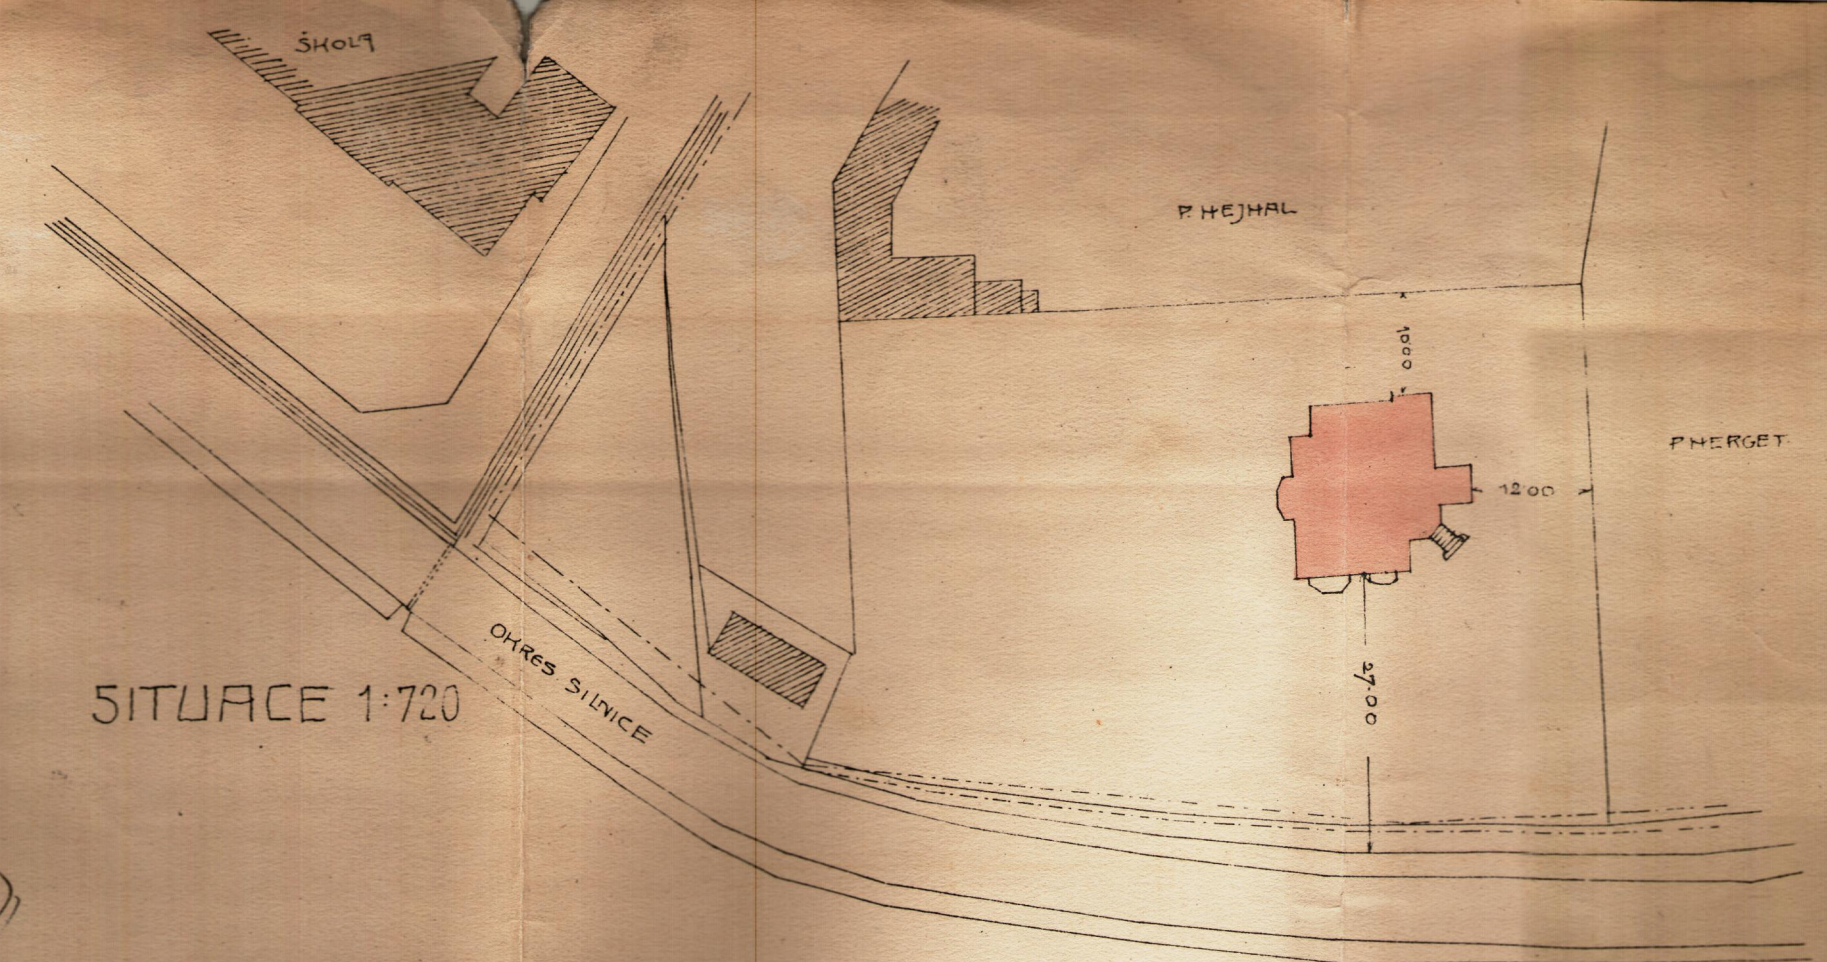


POHLED SEVERO-ZÁPADNÍ

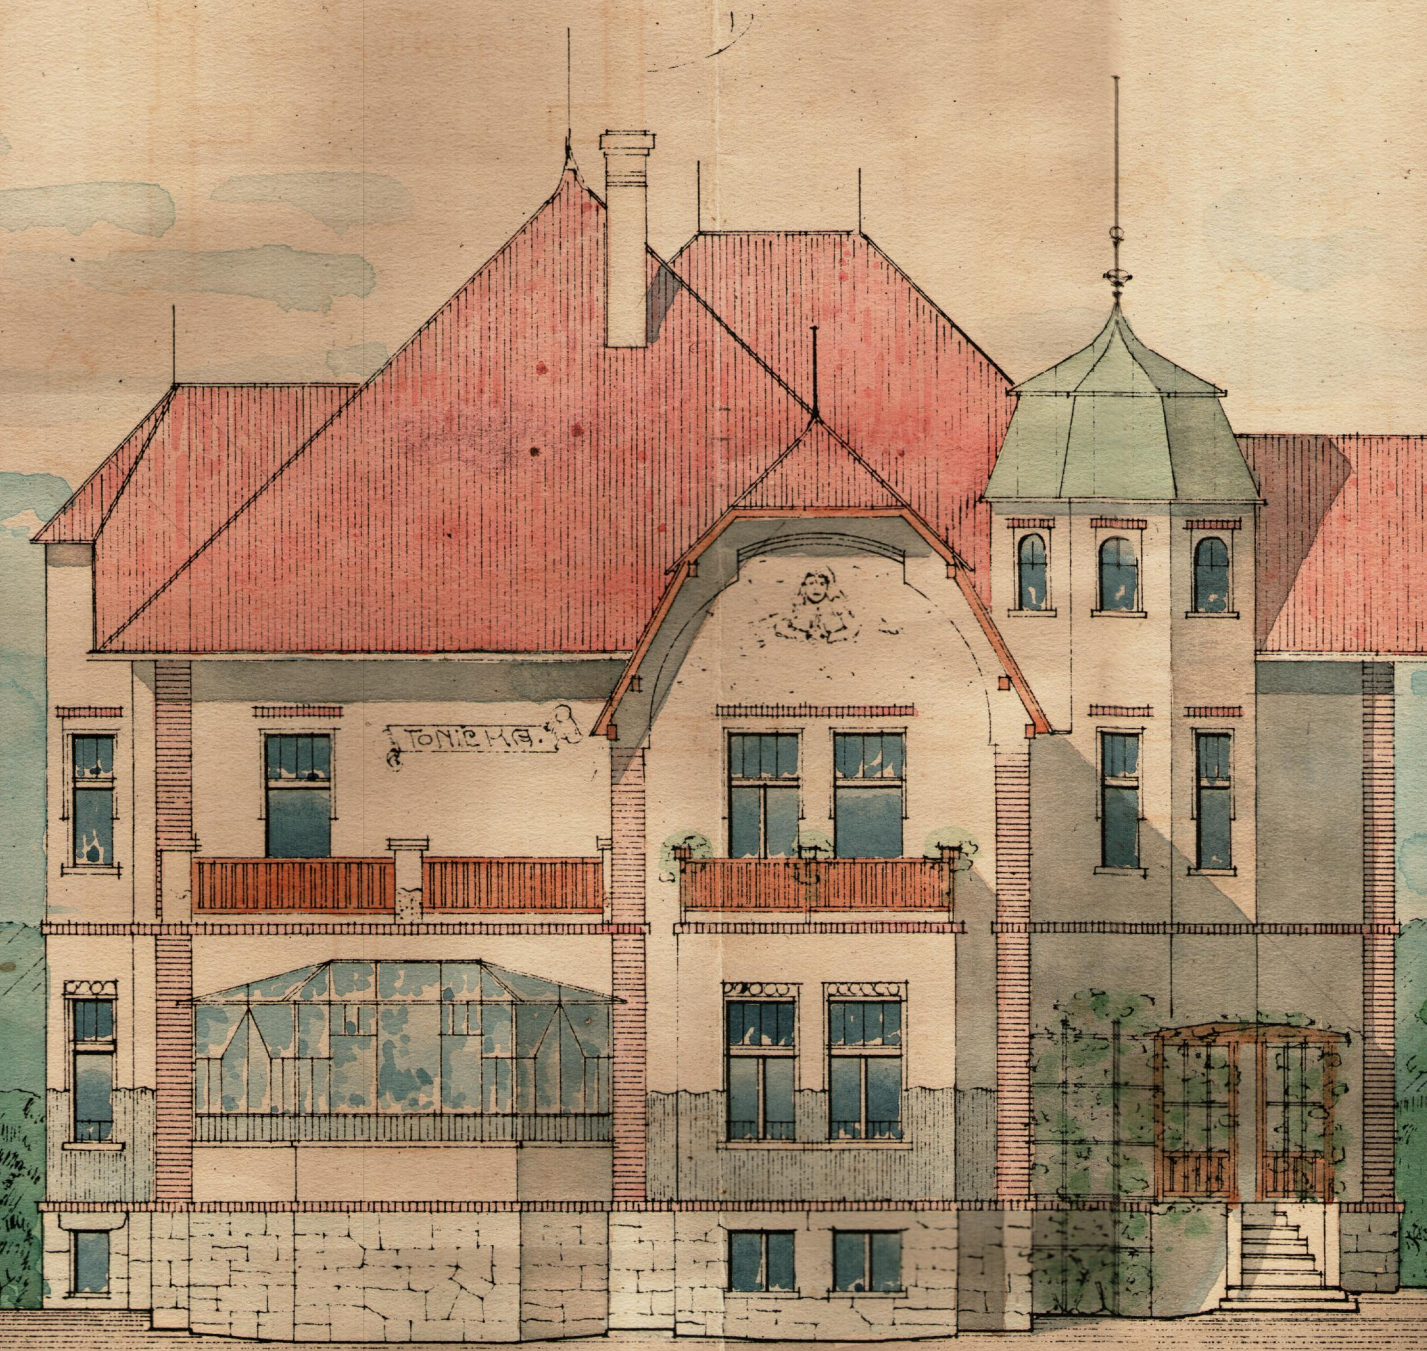

POHLED SEVERO-VÝCHODNÍ

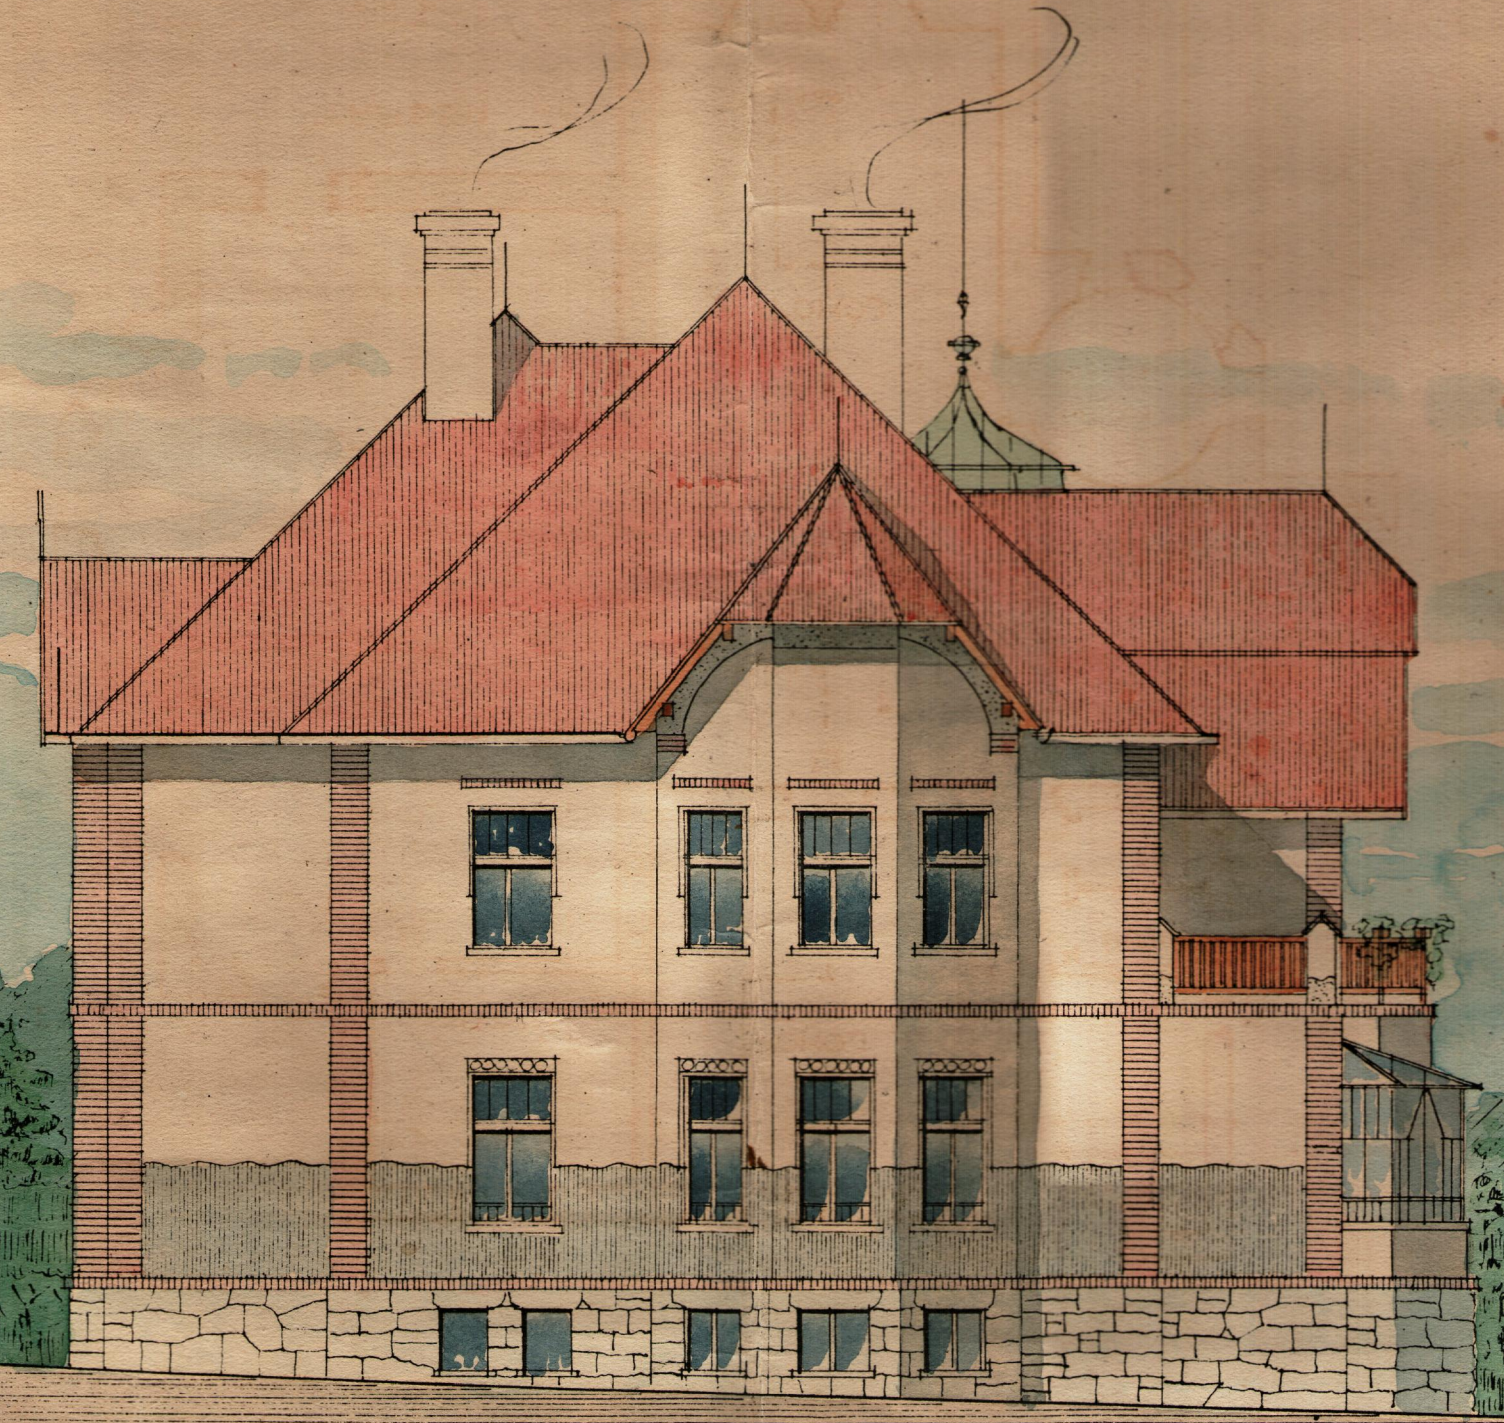


POHLED JIHO-VÝCHODNÍ

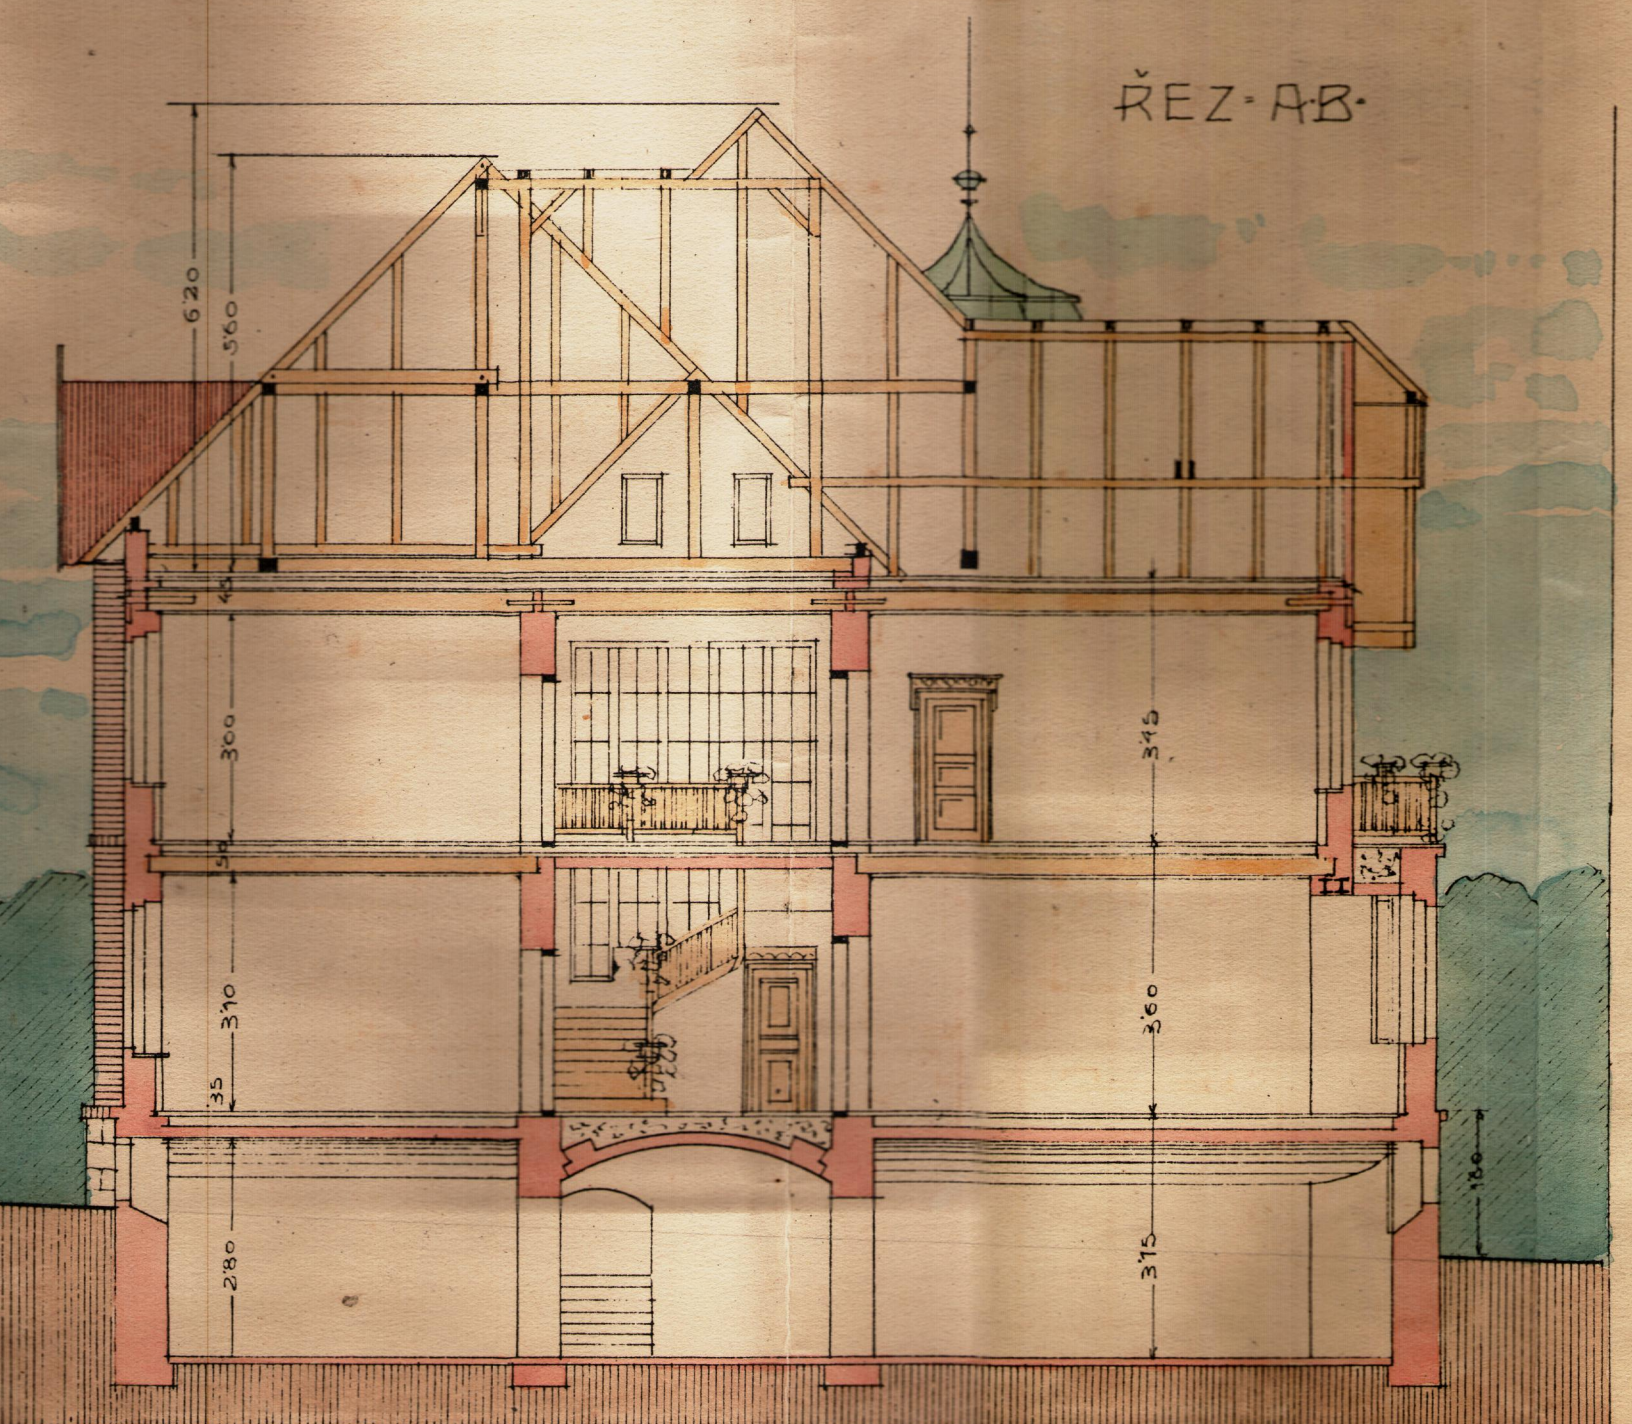


ŘEZ AB


ZÁKLADY A SKLEPY

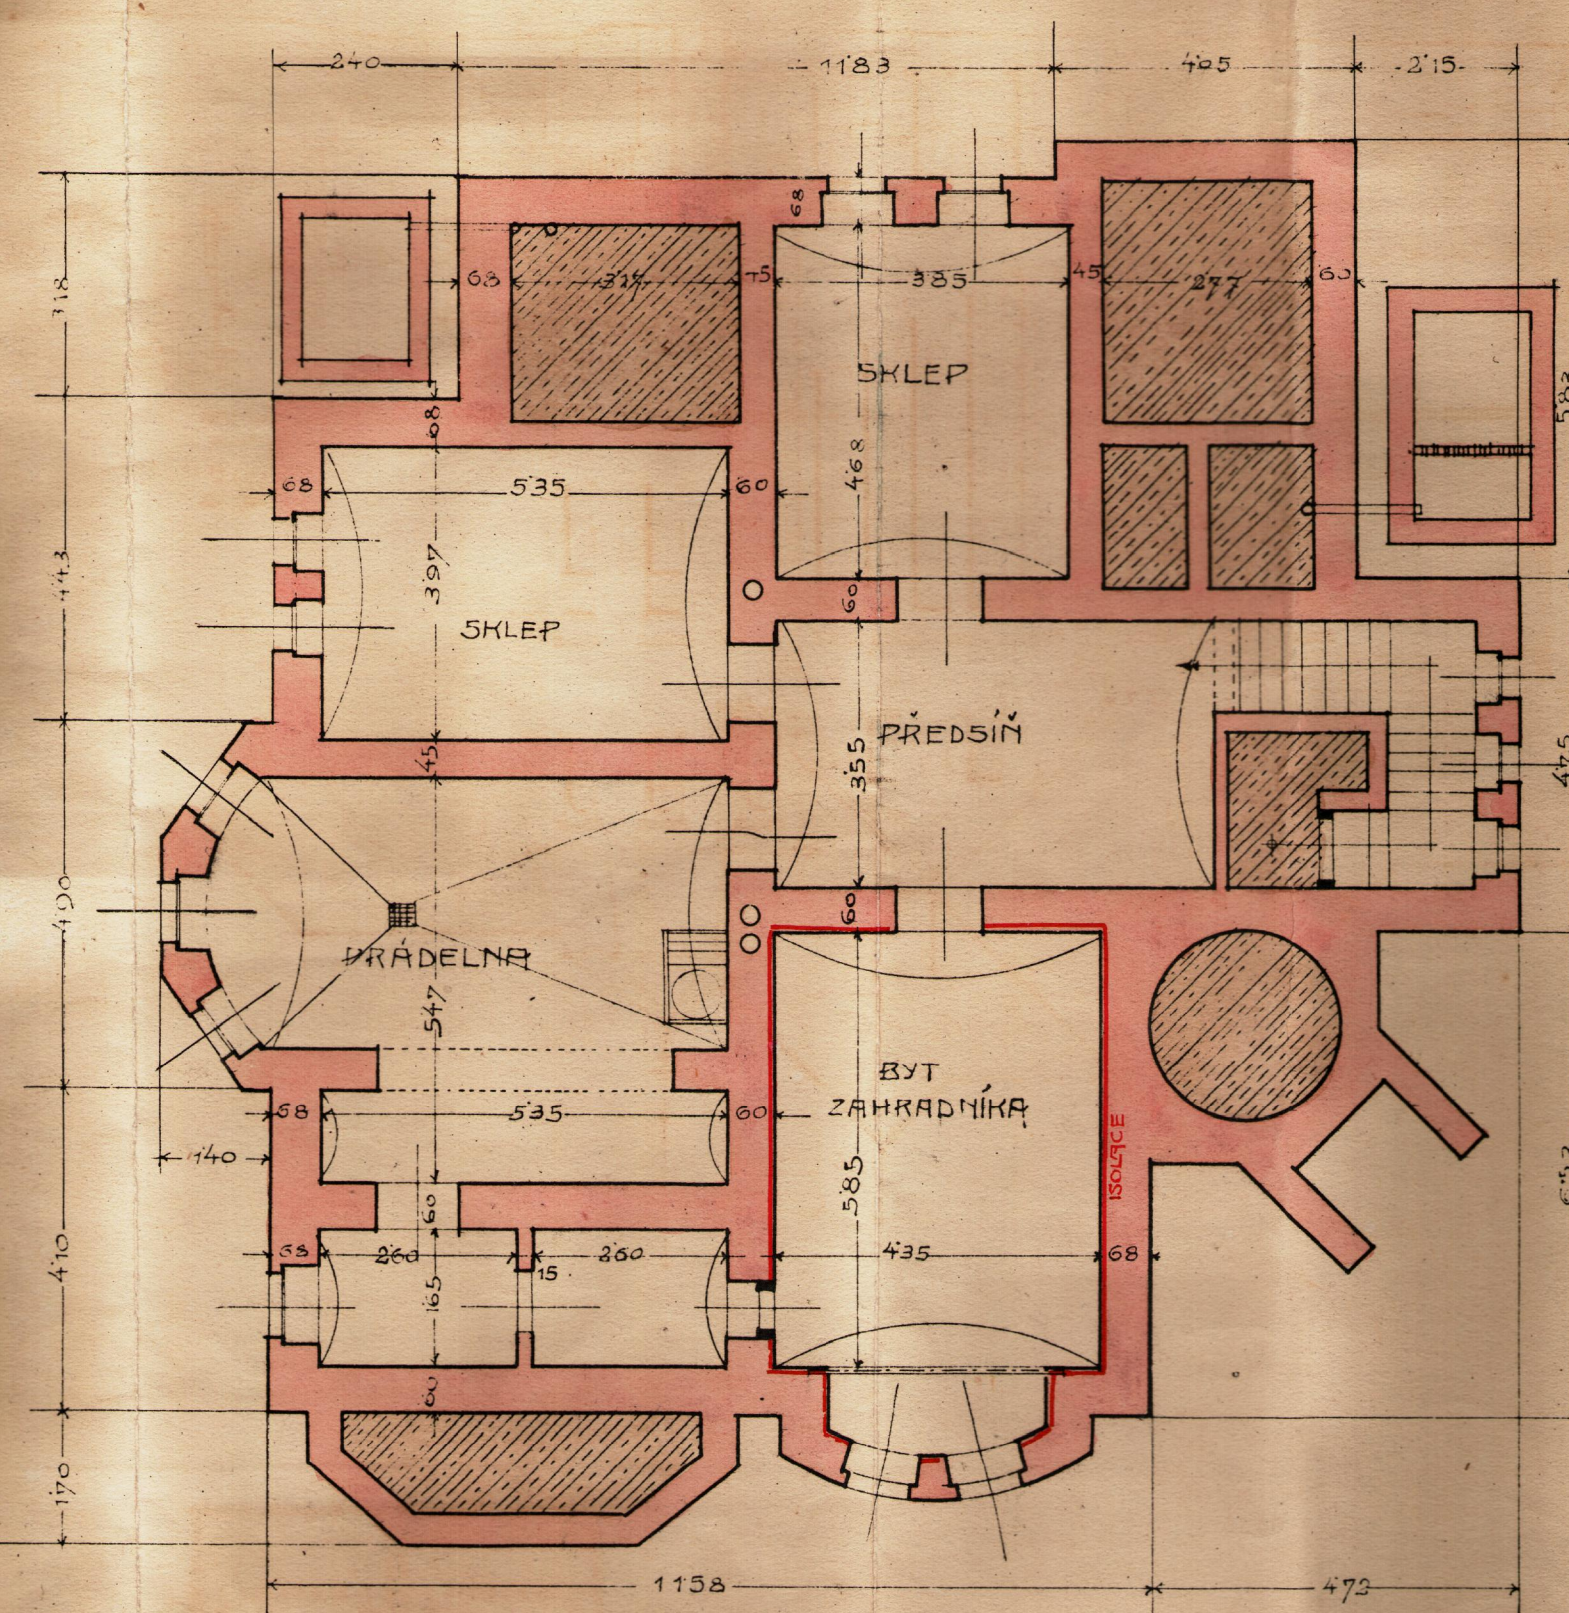


PŮDORYS PŘÍZEMÍ

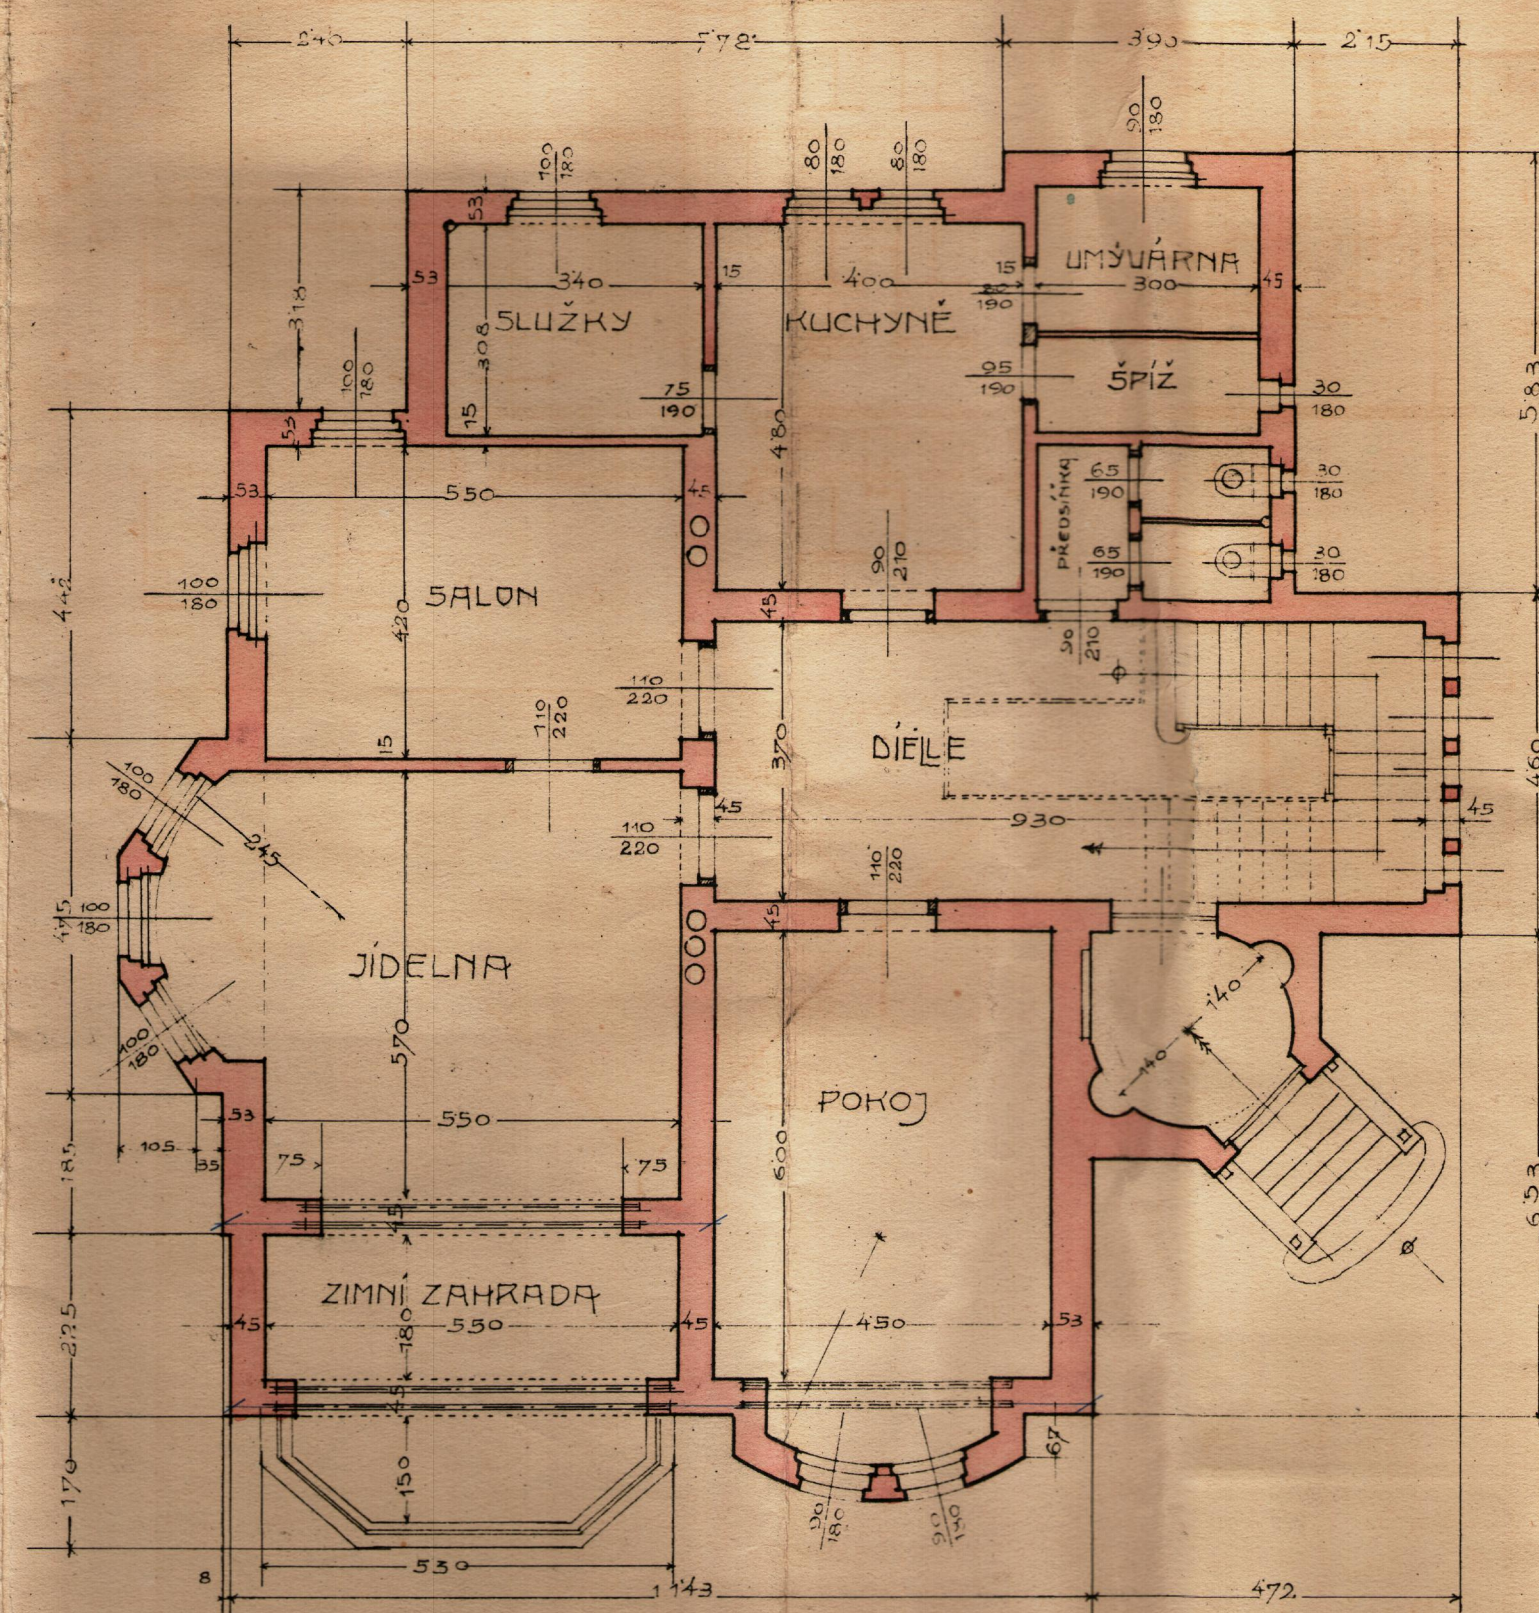

PŮDORYS I PATRA

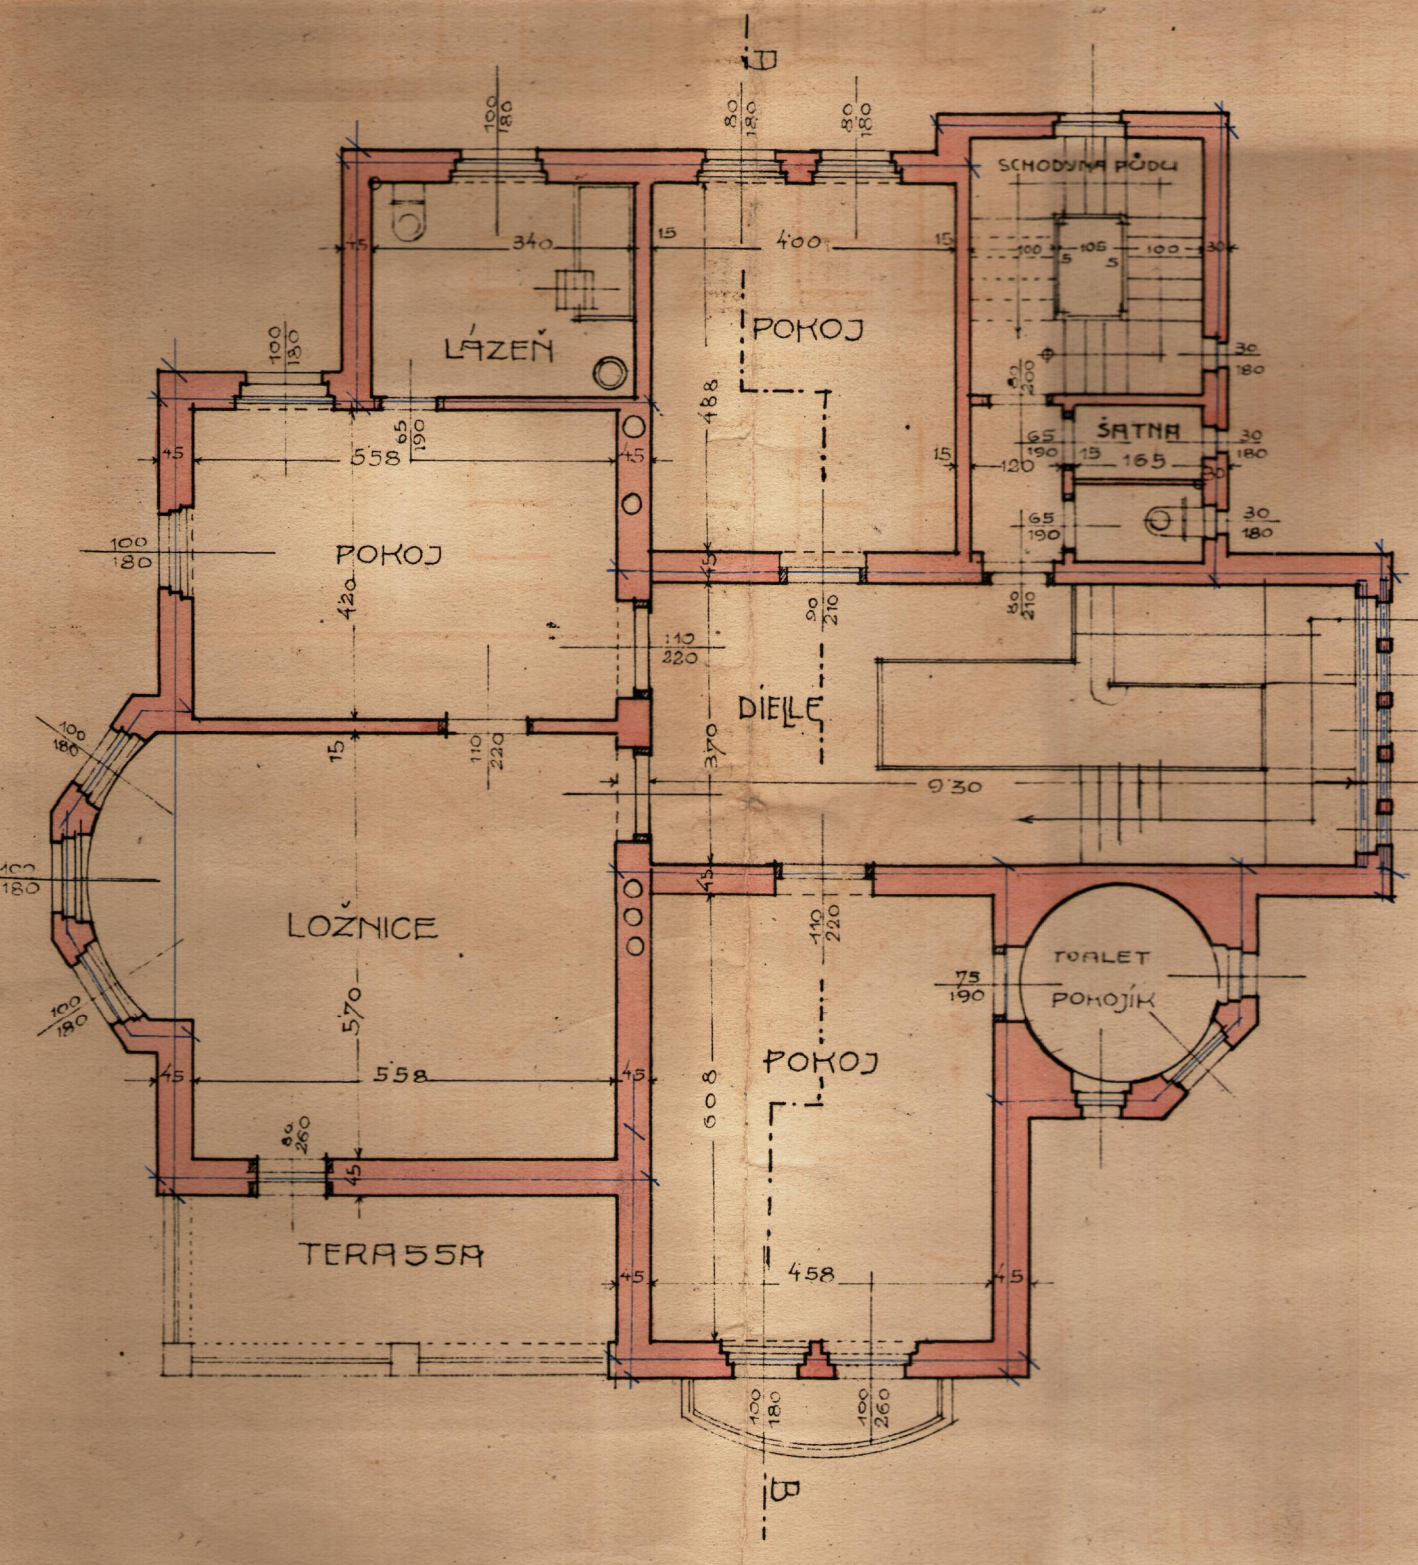

VAZBA KROUVU

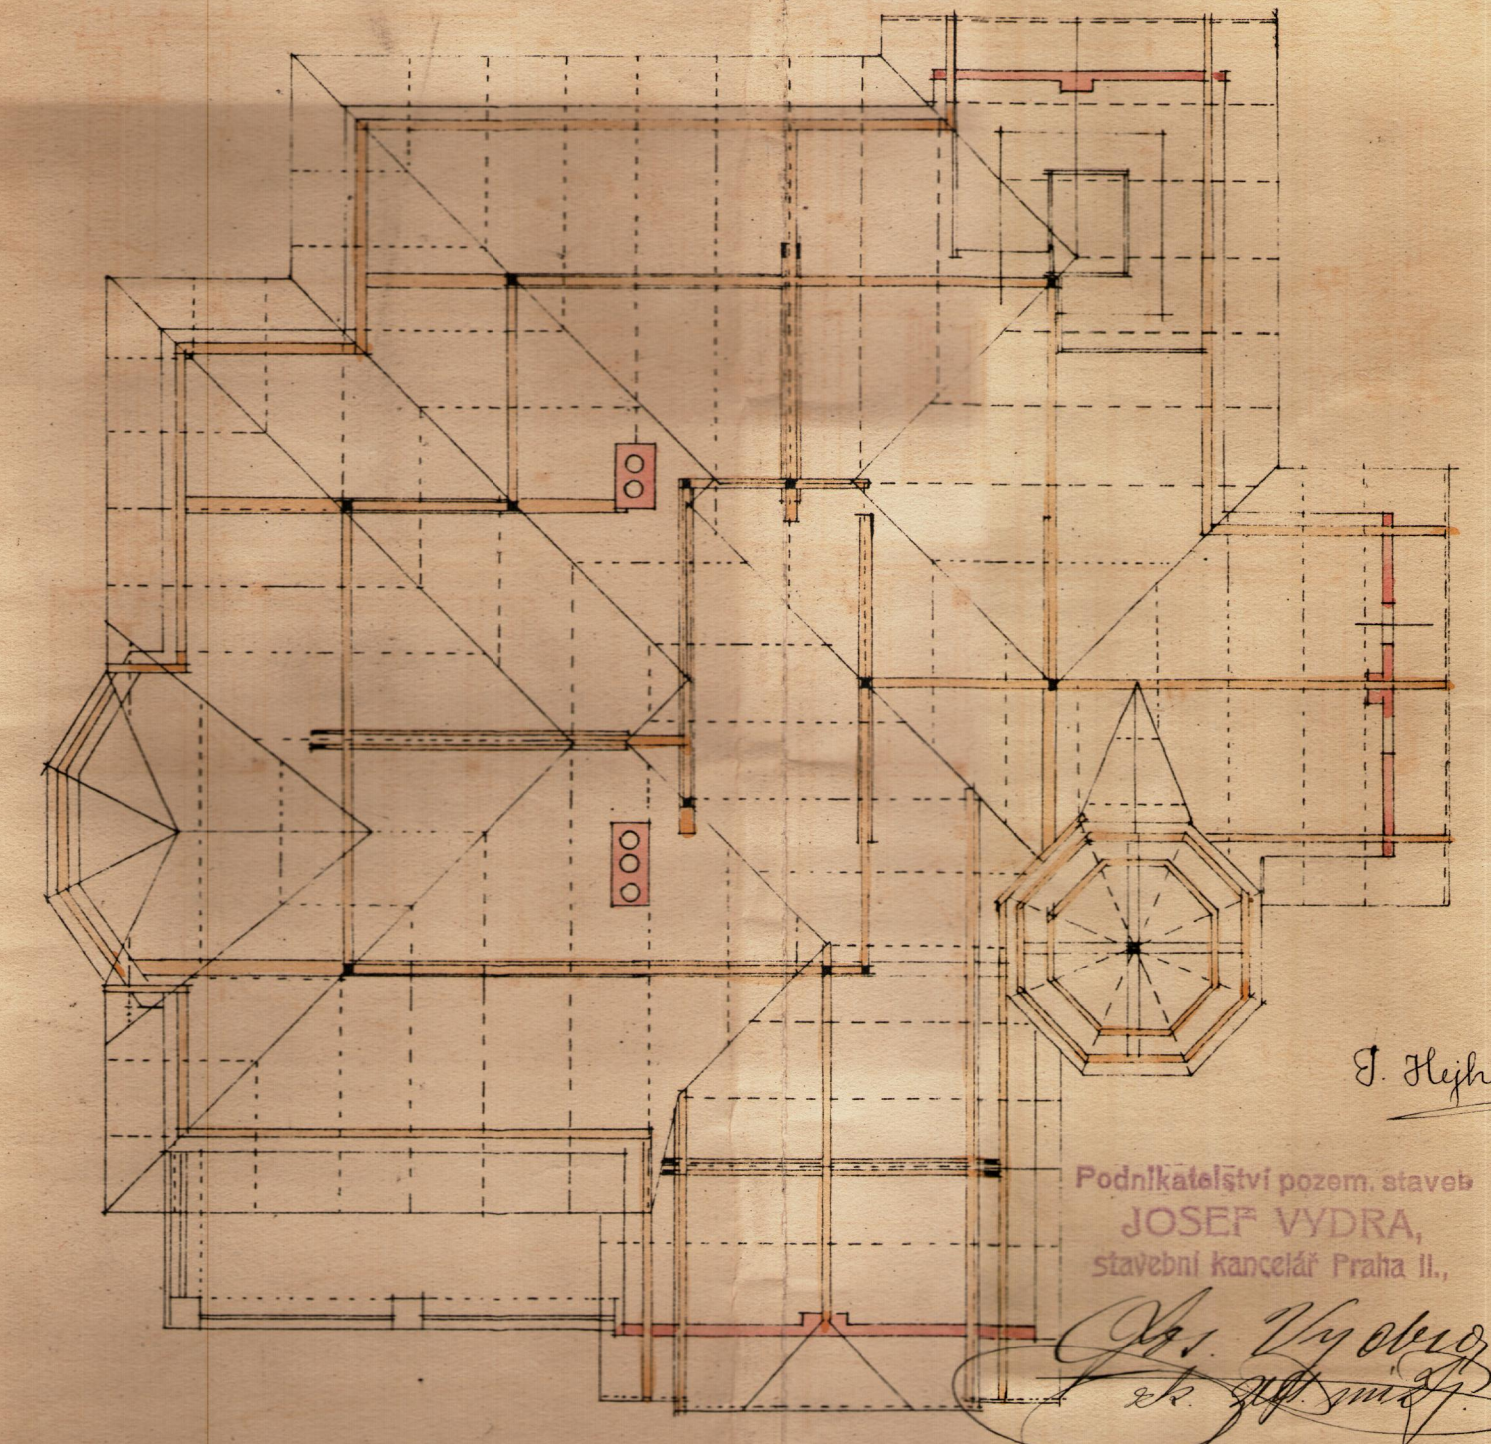


Podnikatelský pozem. stavby  
JOSEF VYDRA,  
stavební kancelář Praha II.,

*Josef Vydra*  
26. 8. 1904



# ZAHRADA - PRAVÁ ČÁST MĚŘ. 1:200

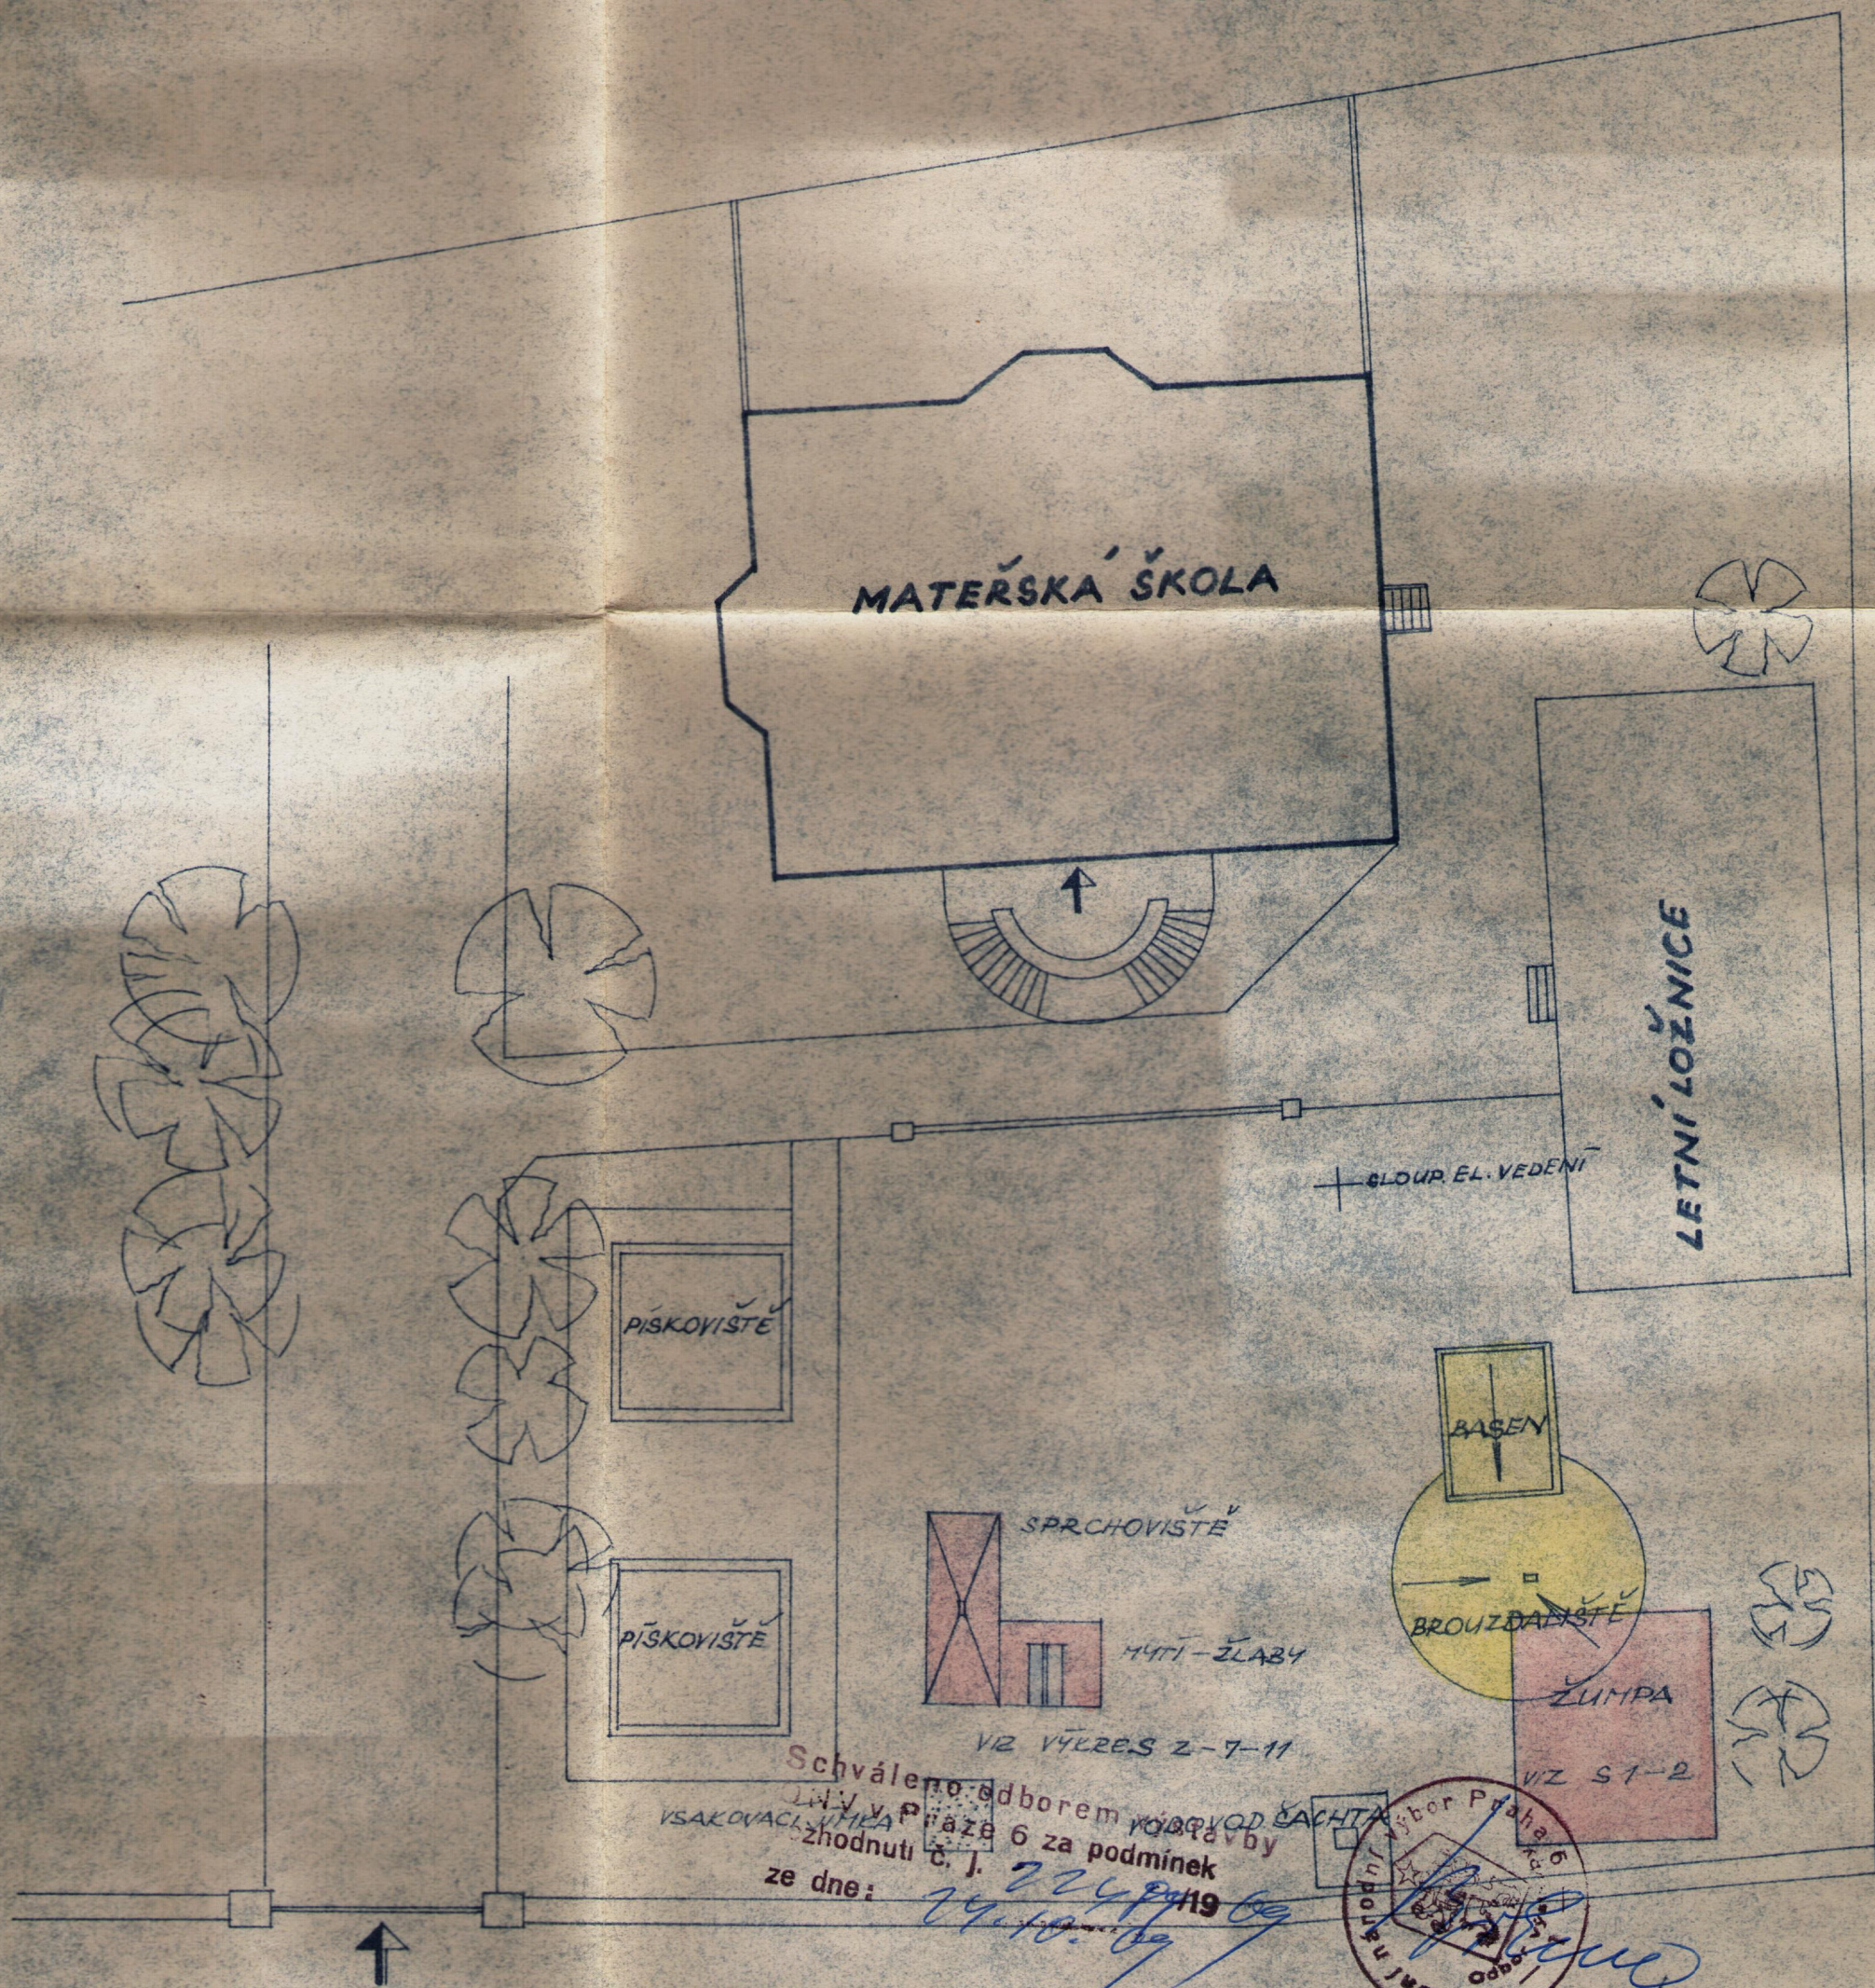

Schváleno odborem výstavby  
Úřad pro Prahu 6 za podmínek  
z rozhodnutí č. j. 224/1969  
ze dne: 29.10.69

Školská správa ONV v Praze 6  
Tr. čsl. armády

Projekt stavební obnovy  
Úřad pro Prahu 6  
PROJEKCE A-7  
Pod Vítěznou 1, Praha 6 - Karlín


PRŮBĚH PRŮBĚH SEDLAČEK POSPÍŠIL B.	DATA ČERVEN 1969 ZÁKONA	MENTKO 1:200
ŠKOLSKÁ SPRÁVA ONV 6, ČSL. ARMÁDY 36		
NÁZEV AKCE <b>REKONSTR. ZDRAVOTNÍ INSTALACE</b>		
MÍSTO AKCE PRAHA 6, SEDLEC Č. 133, ROZTOČKA 13		
NÁZEV VÝKRESU ZAHRADA - ÚPRAVA		

PSO PRAHA 6, ITALSKÁ 6, 24 PROJEKCE	
STUPEN JD	POLET A-7 2
ČÍSLO 13562/6	
ARCHIVNÍ ČÍSLO <b>A7-390/68-S2-2</b>	


2




# SKLEP

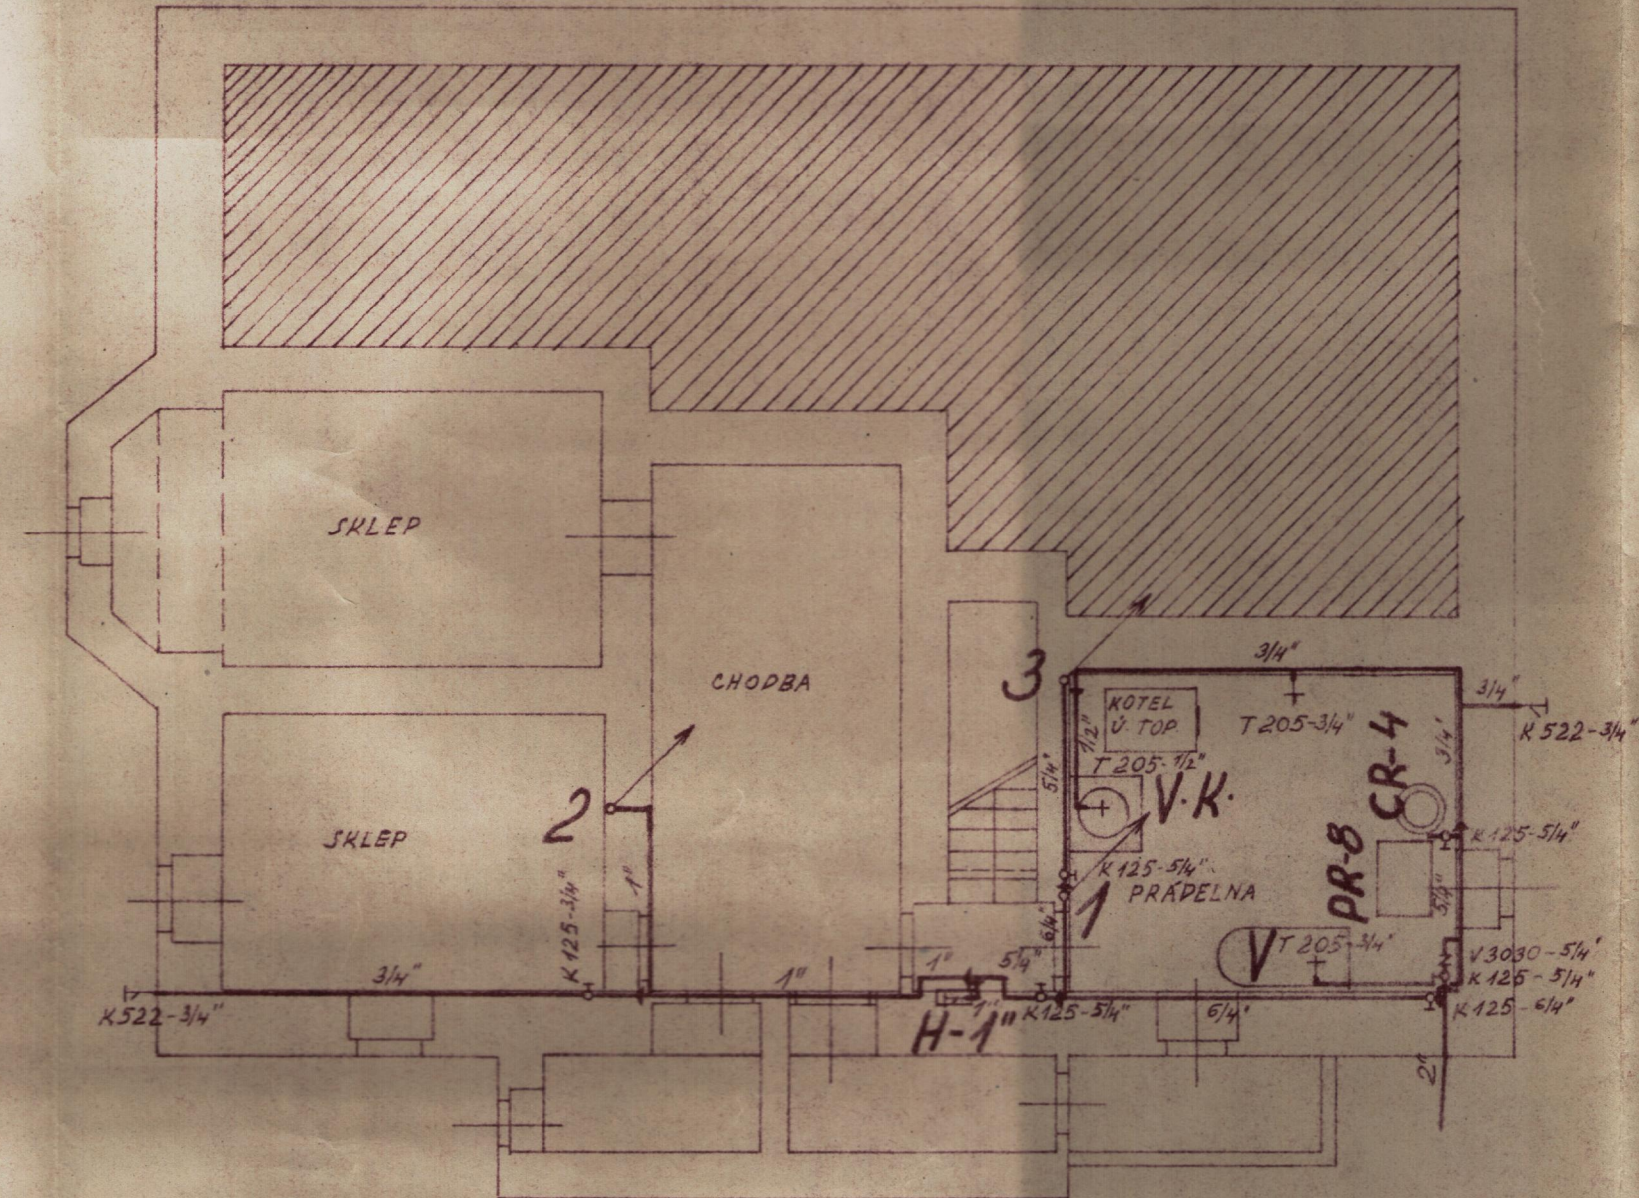

# PŘÍZEMÍ

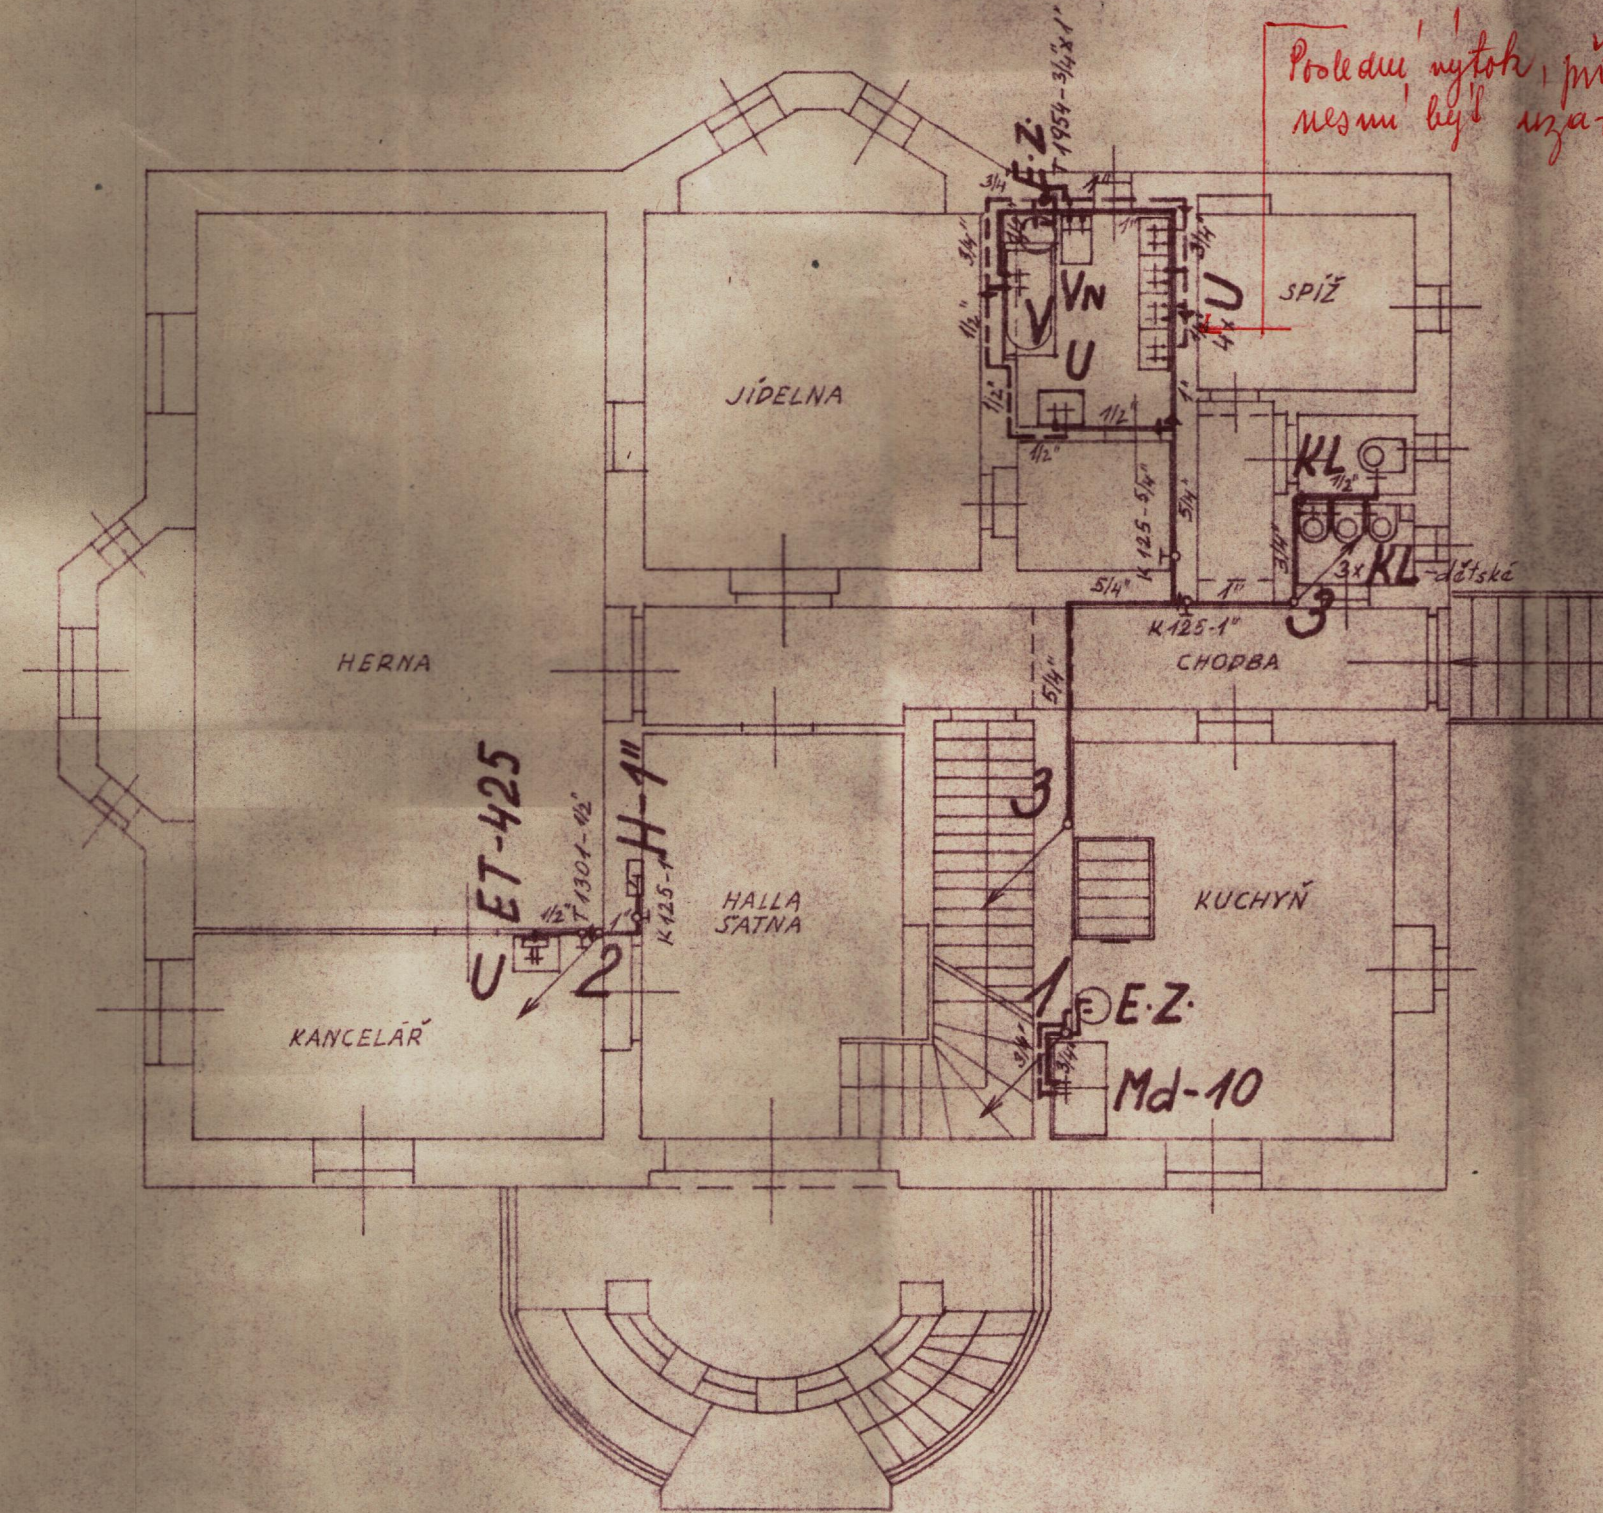

# PODKROVÍ

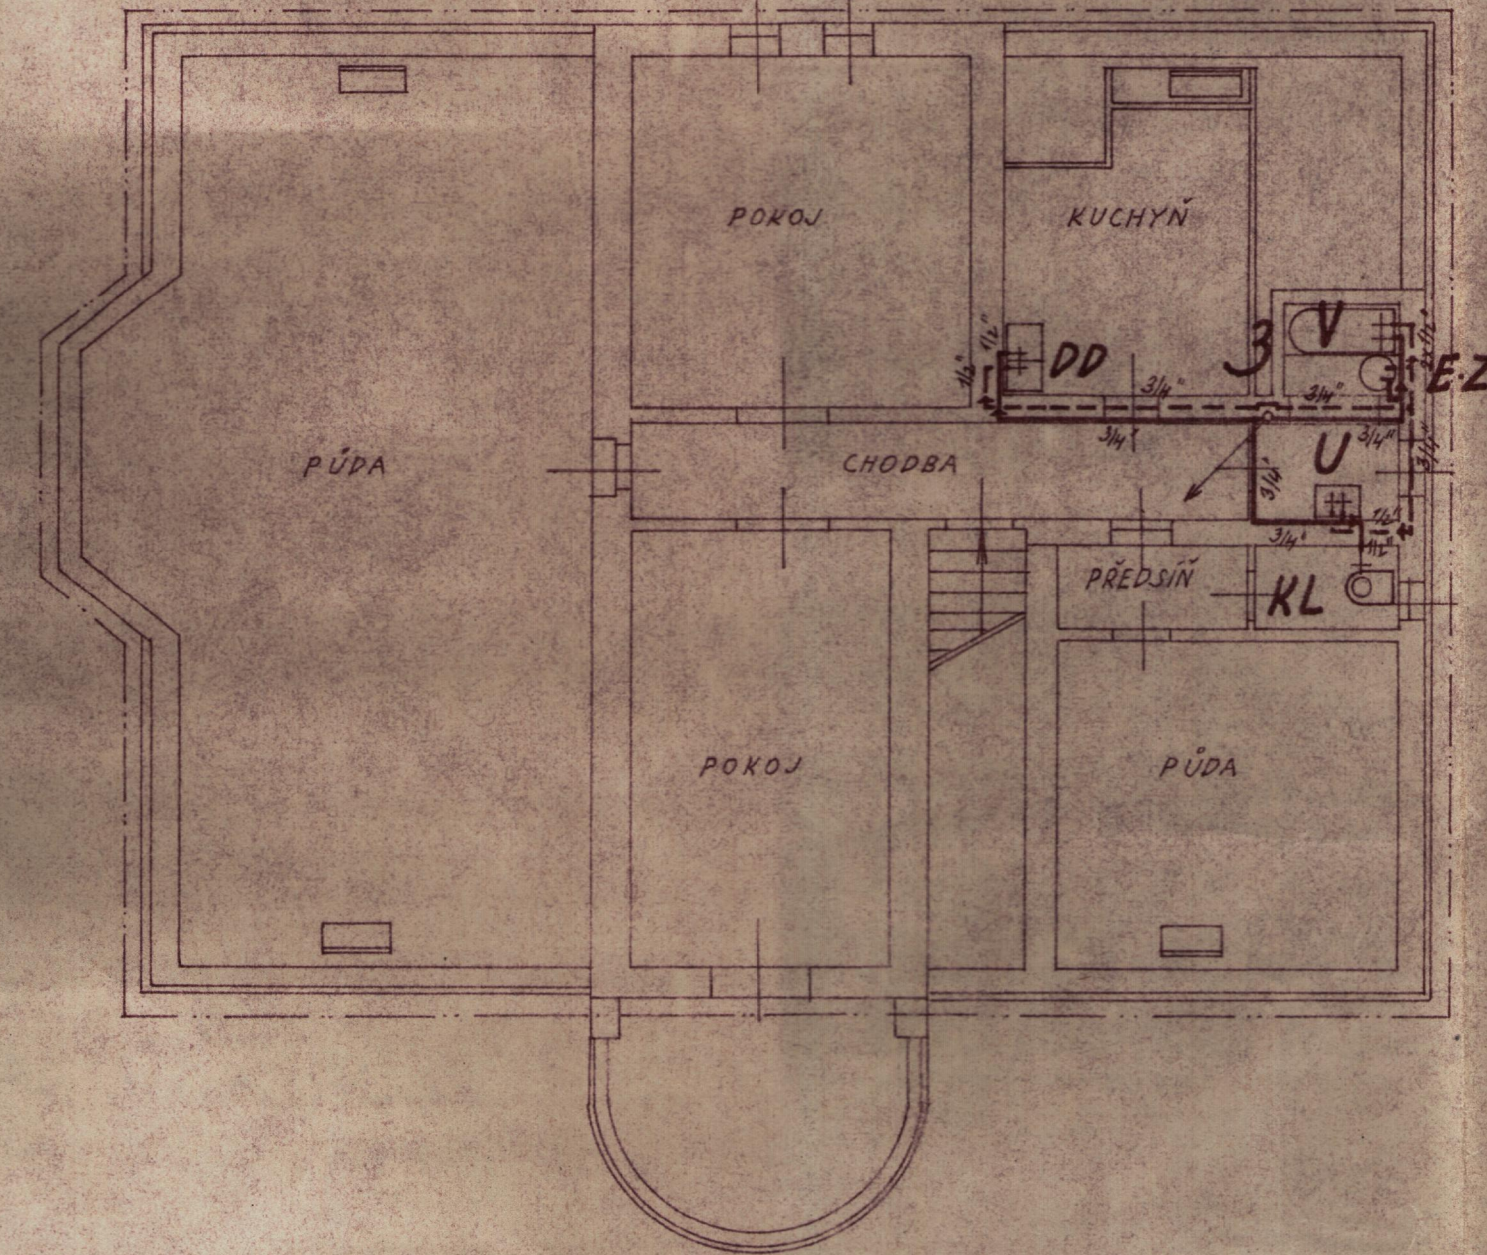

Podle ústní vyjádření, připojení na T 1954  
nemá být uzavřeno

Schváleno odborem výstavby  
ONV v Praze 6 za podmínek  
rozhodnutí č. 1. 22893/19  
ze dne: 24. 10. 69






Dražská stavební obnova  
národní výstavby  
Příloha A-7  
Pod Vytěpalem 1, Praha 8 - Karlín

# VODOVOD


SLAVIK	ČERVEN 1969	M. R. 100	PSO
ČACKA	ČERVEN	1:100	PRAGA 2, JALKA 2.24
POSPÍŠIL			PRO
ONV-6, ŠKOLA SPR., PRAHA 6, TR. ČSL ARMÁDY 23			
REKONSTRUKCE ZDRAVOTNÍ INSTALACE			STUPEN 1
MÍSTO PRÁCE MŠ - PRAHA 6 - SEDLEC, ROZTOČKÁ 13, 62-33			POS
NÁZEV VÝKRESU PŮPORYSY - MATERŠKÁ ŠKOLA			5x
ARCHIVNÍ ČÍSLO A7-390/68			13-562/6
Z-10-11			



ZUMPA MER. 1:50

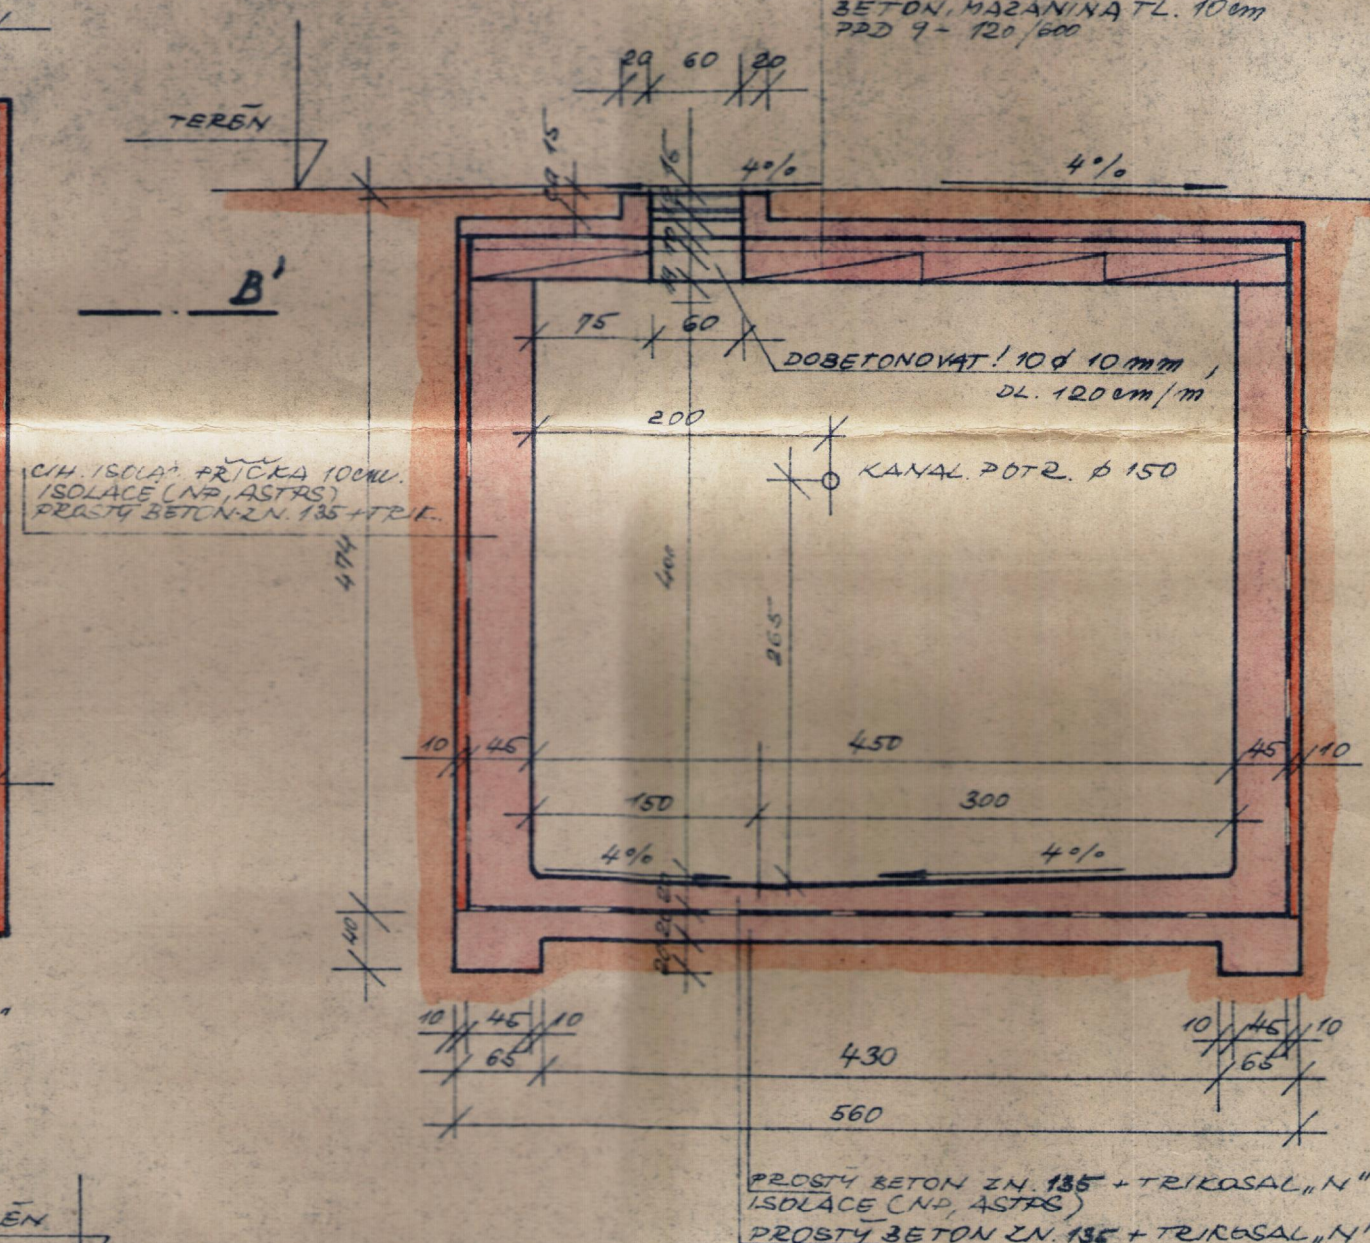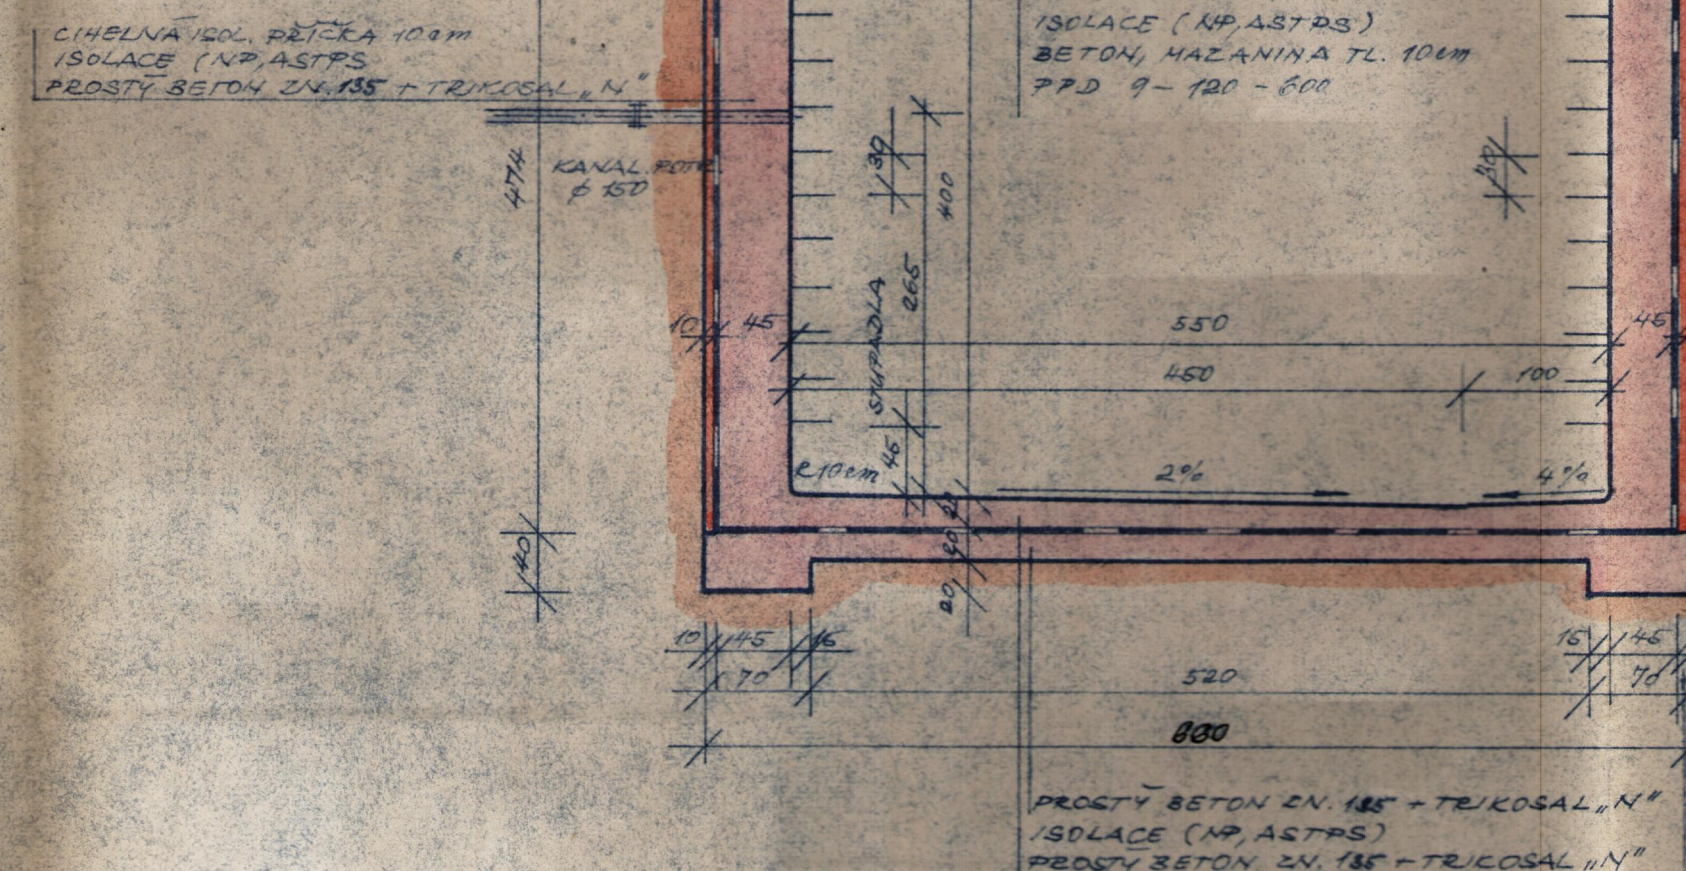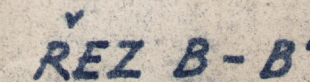

ŘEZ 1.-1.

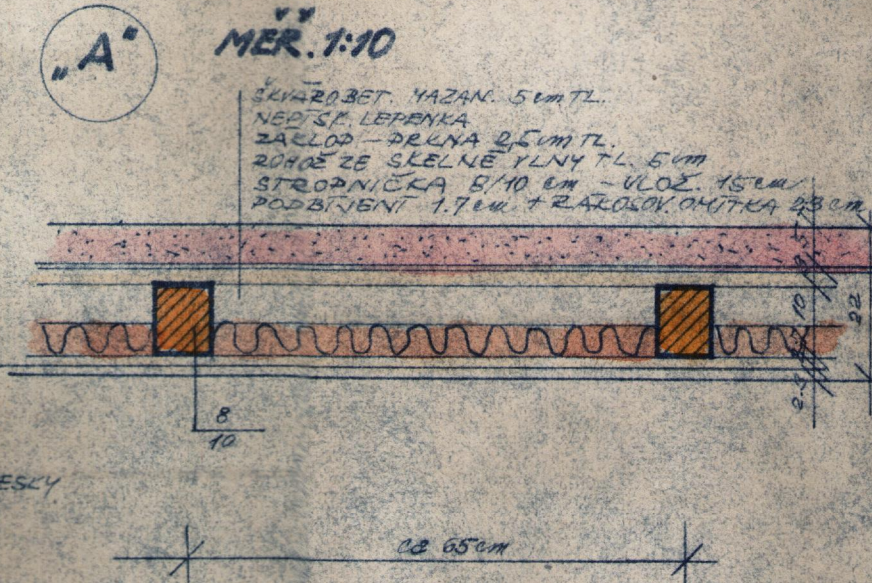

Schváleno odborem výstavby  
z rozhodnutí č. j. 22893/19  
ze dne: 24.10.09

Školská správa ONV v Praze 6  
lř. řel. armády 23

**Pražská stavební obnova**  
 Provozní pozemky  
 Malá 24, Praha 2  
**PROJEKCE A-7**  
 Pod Vítěznou 1, Praha 8 - Karlín

2

PR/34LV/PA	DATUM ČERVEN	MEŠITKRO	
PR/34LV	1967	1: 100	
SEDLAČEK T.	ZMĚNA	1: 50	
POSP. 2. S.		1: 1000	

PRÁHA  
PRŮM. C.

ŠEDLSCÁ SPRÁVA ONV6, ČSLA 2440438

ROZ. RÁDE

**REKONSTR. ZDRAVOTNÍ INSTALACE**

STU EN JD 5x44

ZAKÁZKOVÉ ČÍSLO 13562/6

PRÁHA 6 - SEDLEC ČP. 38, ROZTOČKA 73

ARCHIVNÍ ČÍSLO

1. LIXREDOU STAV. ÚPRAVA 34T. JEDNOTKY, ŽUPRA

**A7-390/68-S1-2**