


TABULKA STŘEŠNÍCH OKEN

Položka	KS	Typ	Velikost
A, A'	32	SOLARA LIDO	140 x 75 cm
B	10	SOLARA LIDO	110 x 75 cm

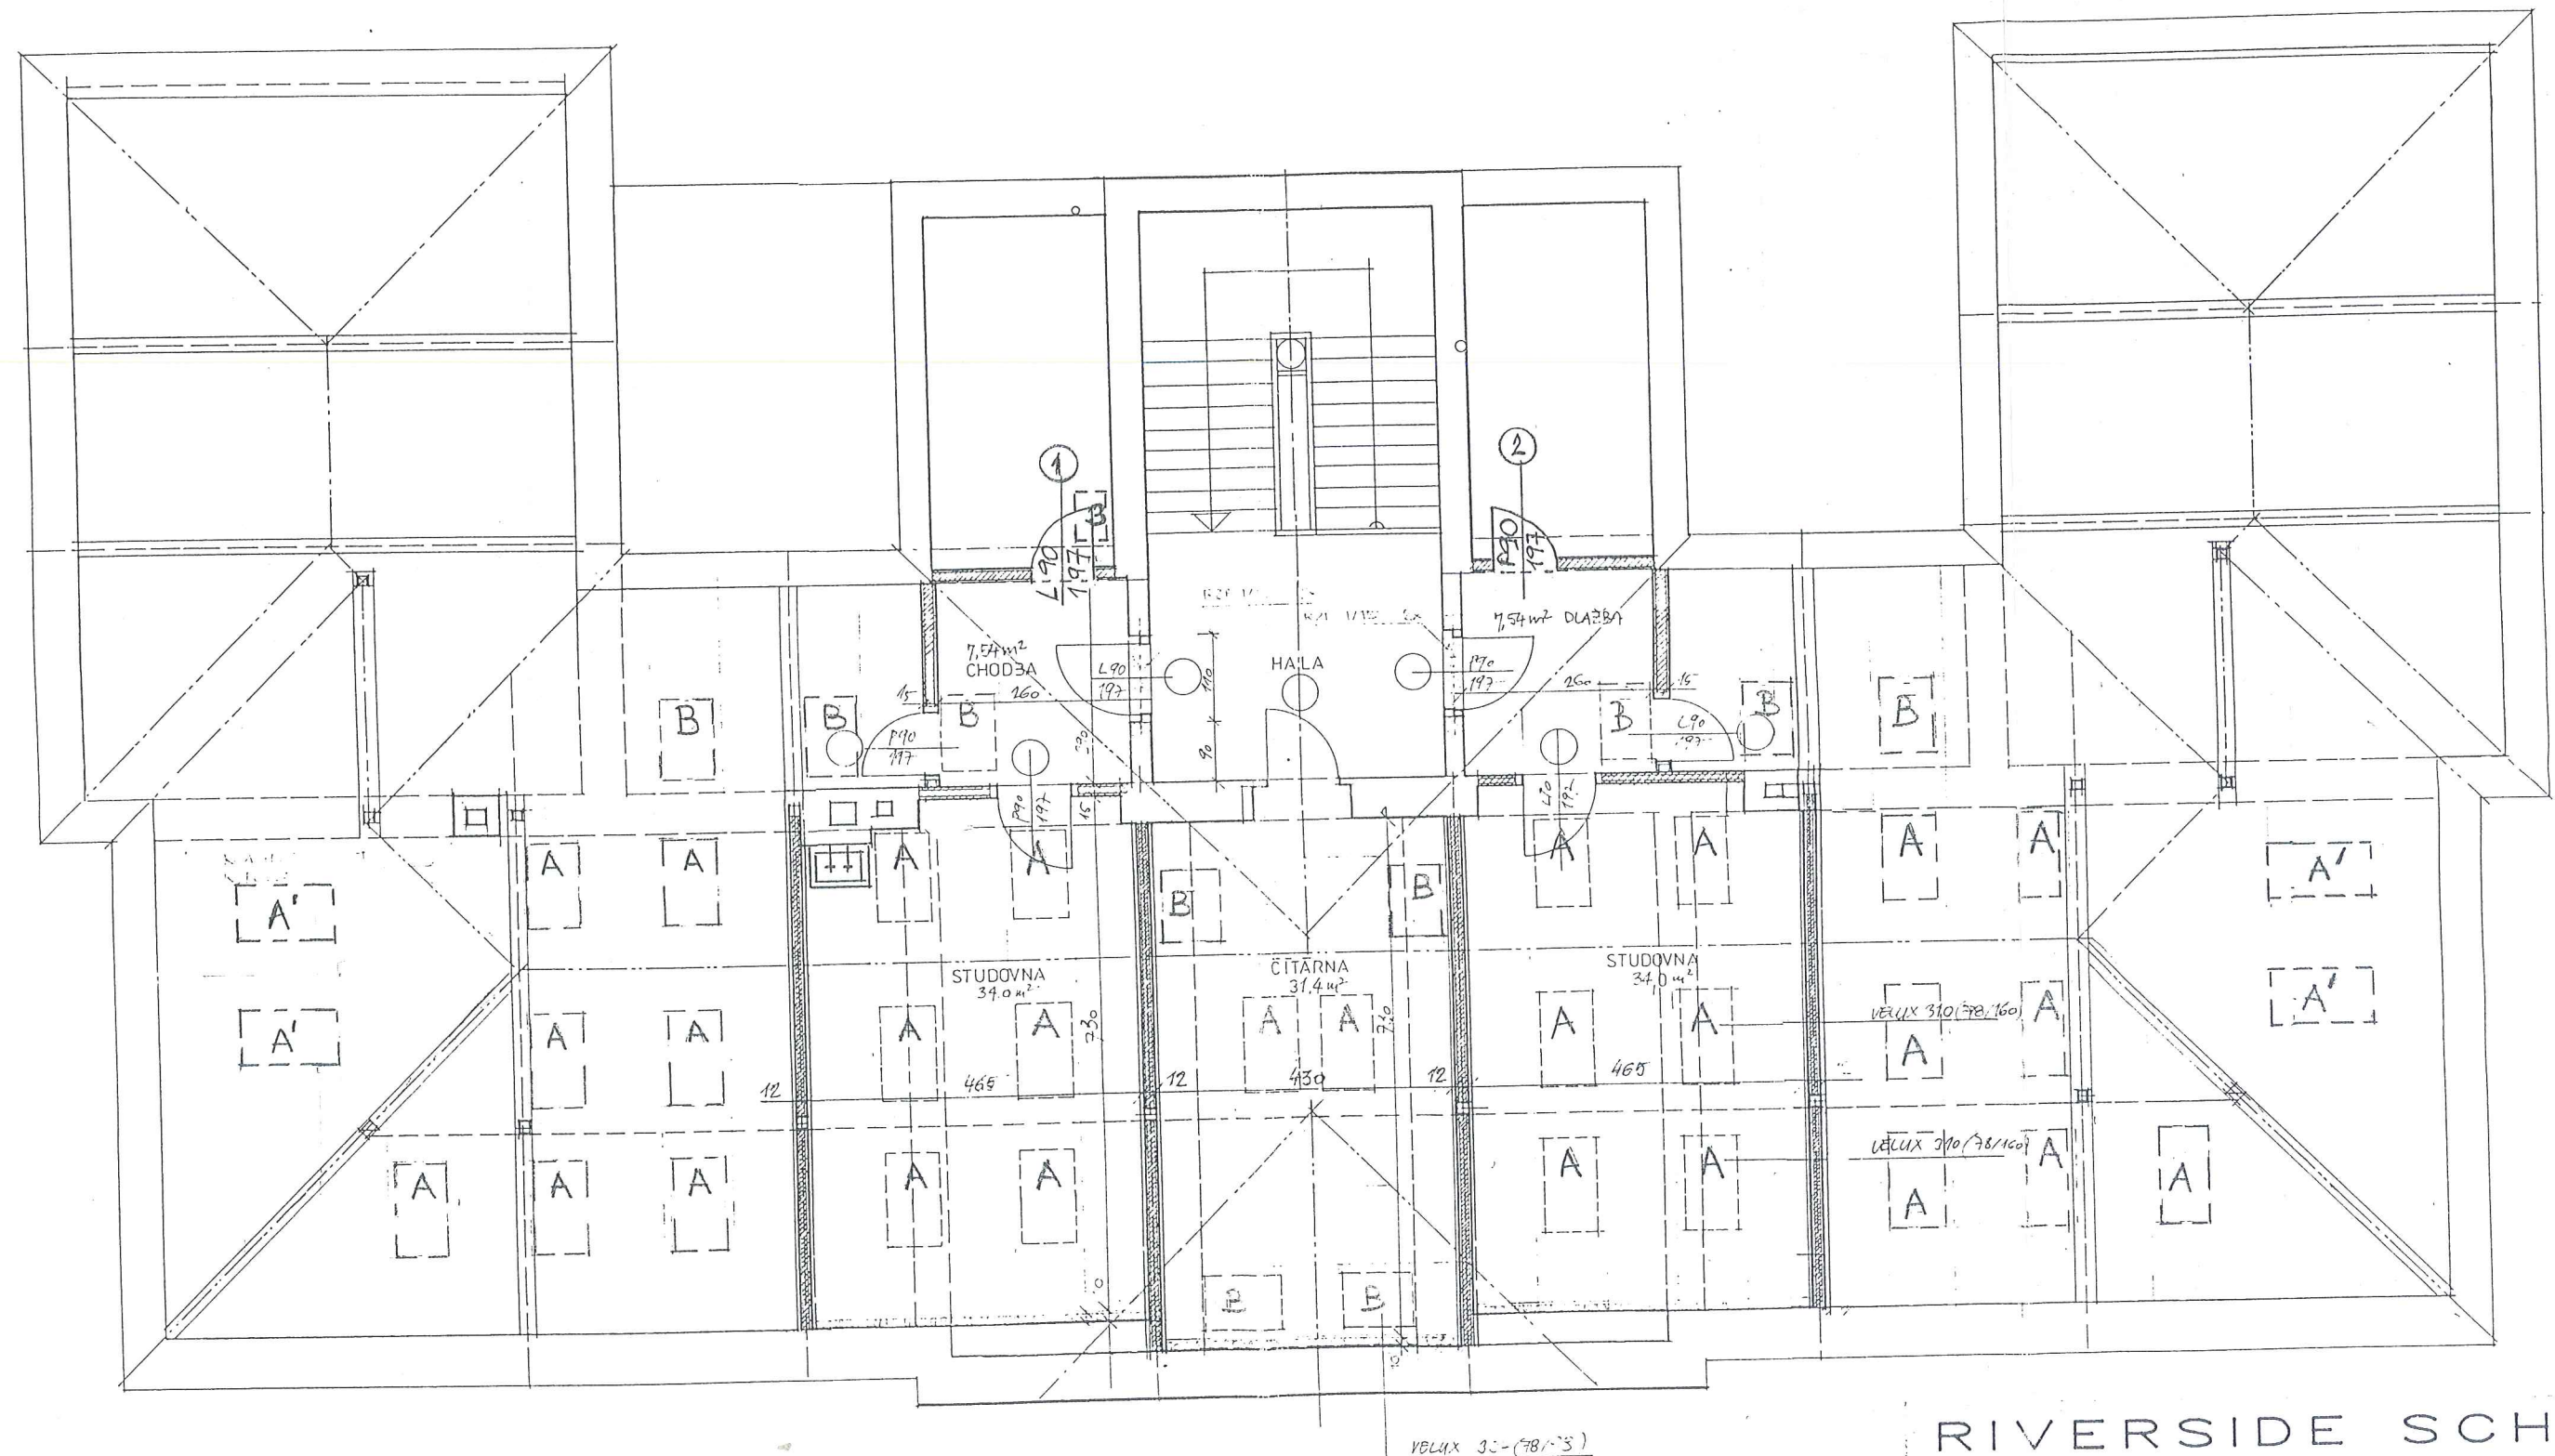

# RIVERSIDE SCHOOL

ZOOP. PROJEKTANT AK.ARCH. V.RUBEK	VYPRACOVAL AK.ARCH. V.RUBEK	KRESLIL AK.ARCH. V.RUBEK	TECH. KONTROLA
AKCE REKONSTRUKCE ŠKOLY PRO FIRMU LORDSHIP s.r.o. PRAHA 6 - SEDLEC, ROZTOCKÁ 9			
NÁZEV VÝKRESU PŮDORYS PODKROVÍ			
FORMÁT DATUM OČEL ZAK. ČÍSLO		ARC STUDIO SIDELIOVA 23 PRAHA 6 TEL. 352090 10 A4 08/96 PROJEKT ARC 03/04	
MĚŘÍTKO 1:100 KÓTY V CM		Č. VÝKRESU 02/REV1	