
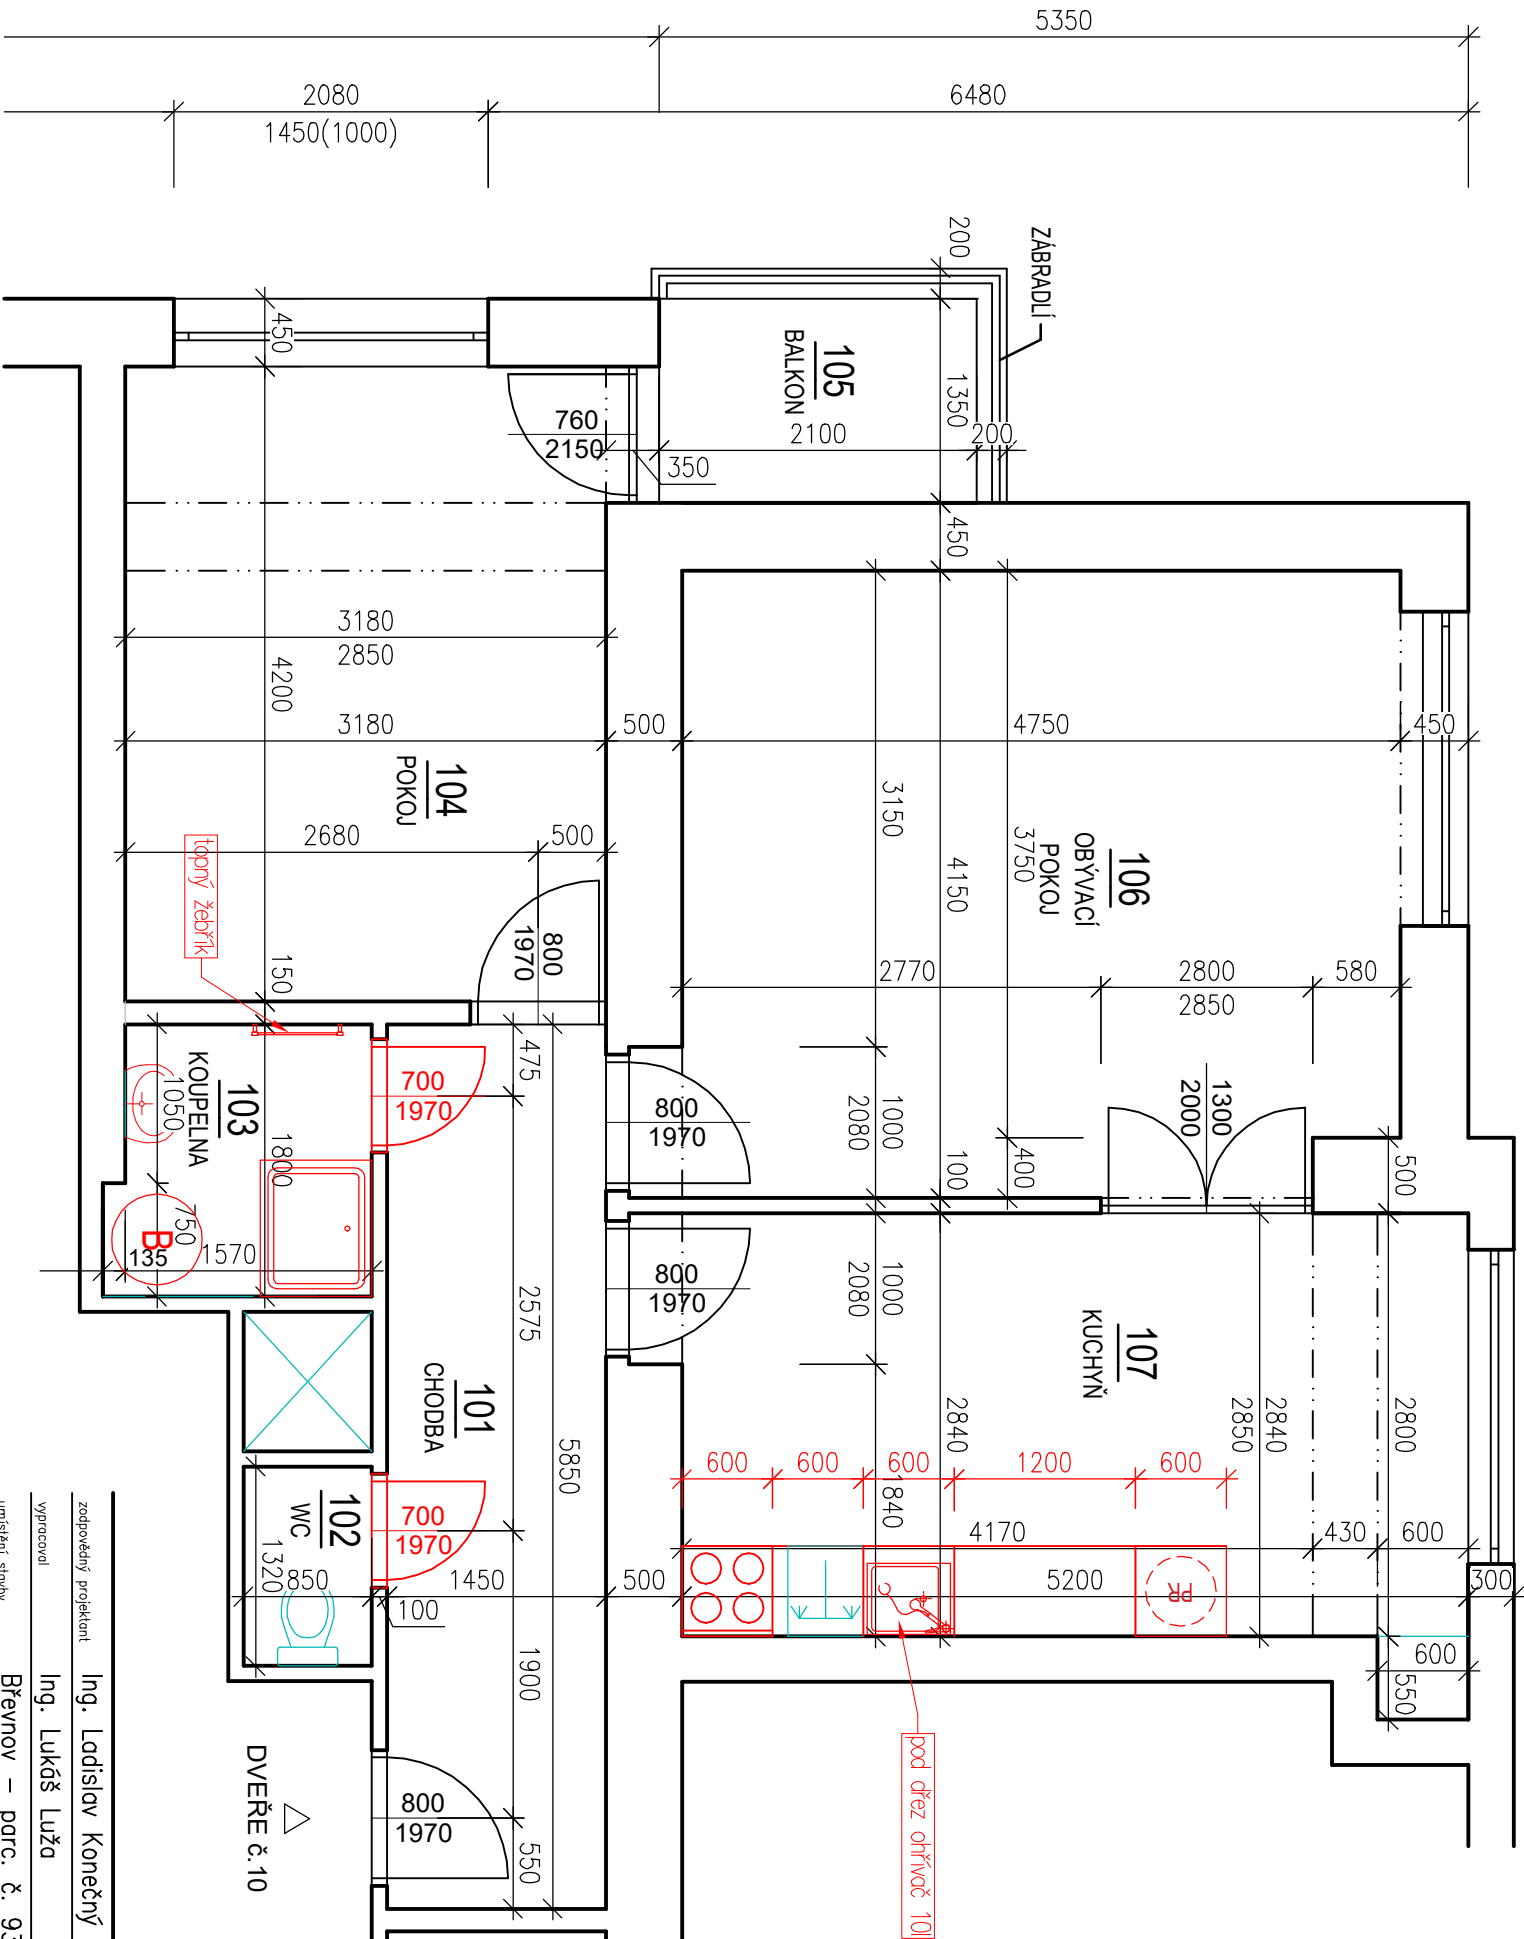


Půdorys BJ č.10 - nový stáv

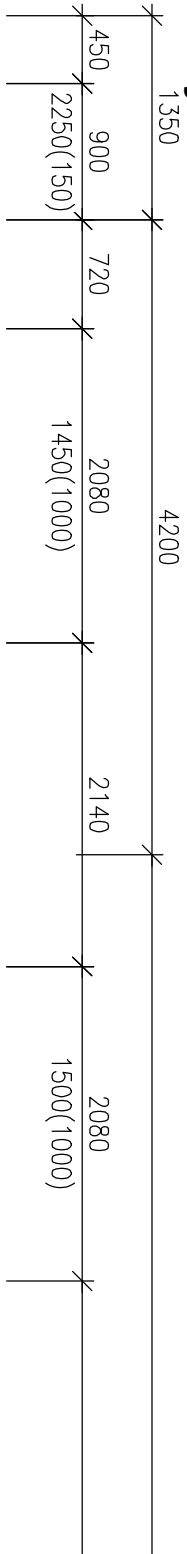

LEGENDA MÍSTNOSTÍ:

ČÍS.L.	NÁZEV MÍSTNOSTI	PLOCHA (m2)
101	Chodba	8,48
102	WC	1,12
103	Koupelna	3,07
104	Pokoj	13,35
105	Balkon	3,38
106	Obývací pokoj	19,82
107	Kuchyně	15,24

zodpovědný projektant	Ing. Ladislav Konečný
vyracoval	Ing. Lukáš Luža
umístění stavby	Břevnov – parc. č. 930
stavebník	Městská část Praha 6, Čs. armády 601/23, Bubeneč, 16000 Praha 6

Rekonstrukce bytové jednotky č.10

BD BĚLOHORSKÁ 1650/98, PRAHA 6

D.1.1 – Architektonicko – stavební část

Stupeň PD: pro stavební řízení

Půdorys bytové jednotky č.10

TSP GROUP s.r.o
Španělska 1274/40, 16300 Praha
IČO: 24318515, DIČ: CZ24318515
lkonecny@lkonecny.cz

formát 2xA4
datum 11/2023

číslo zakázky 2023-018-07

měřítko 1:50
výřez 02