


# Půdorys bytu - stávající stav

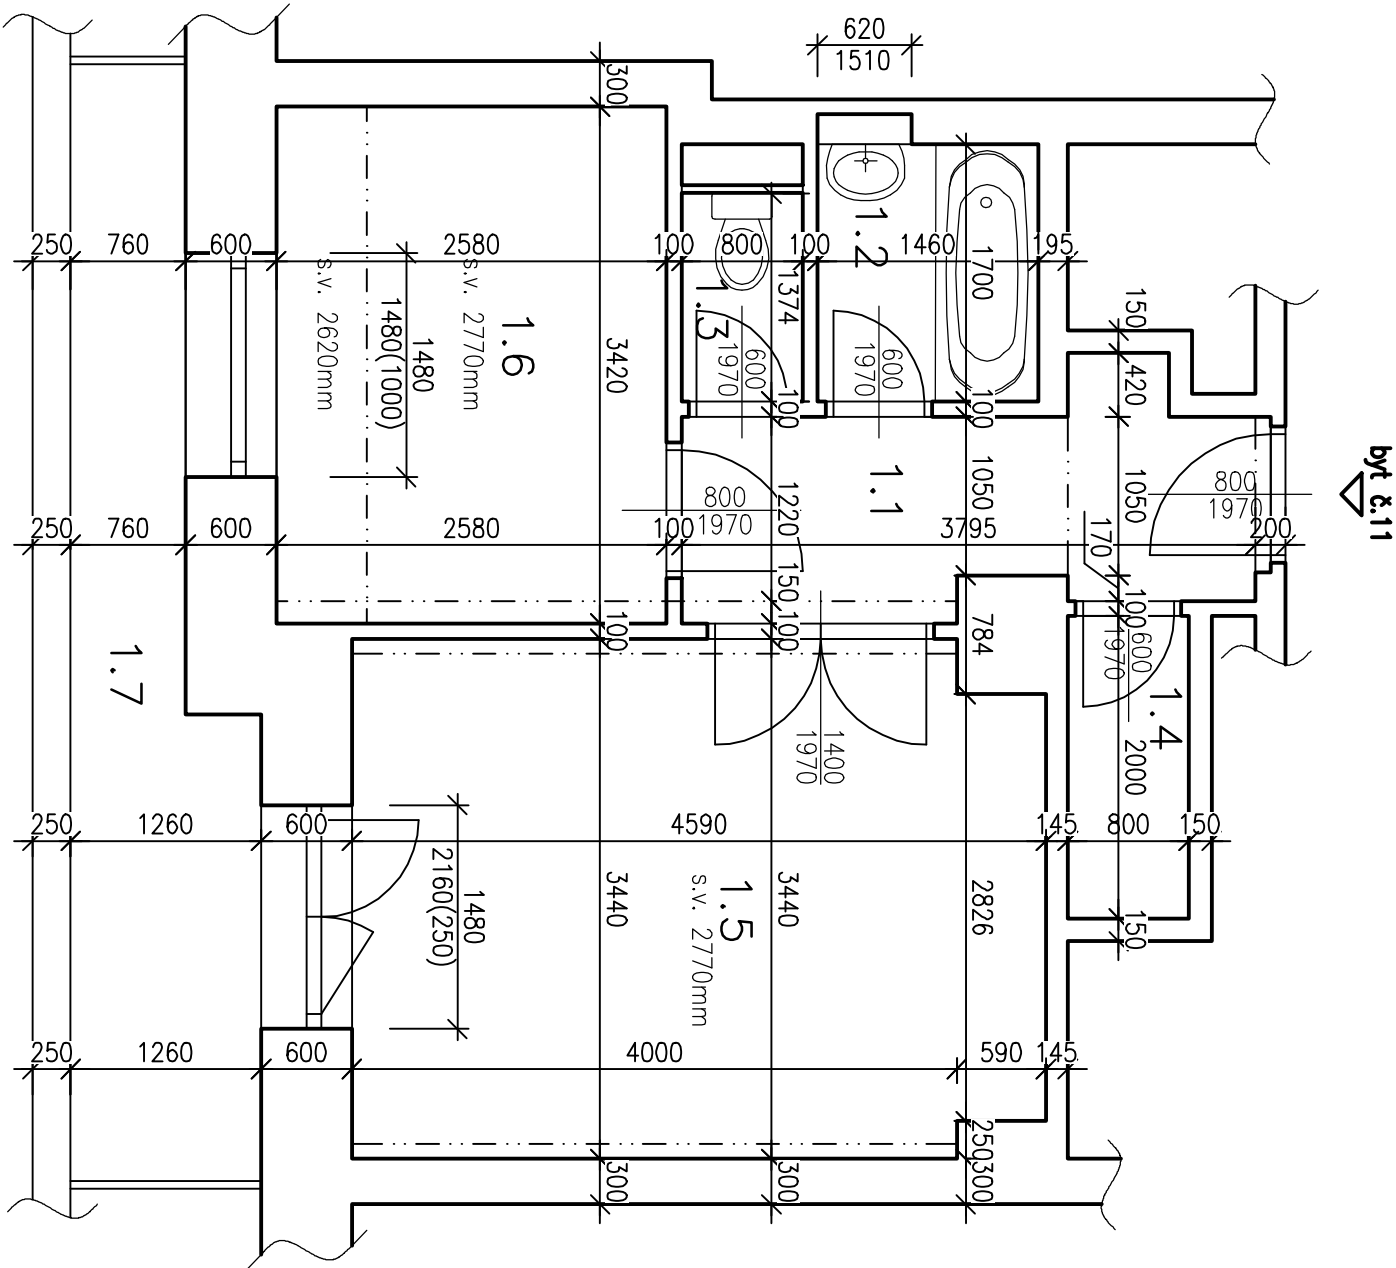

## LEGENDA MÍSTNOSTÍ:

Čísl.	NÁZEV MÍSTNOSTI	PLOCHA (m <sup>2</sup> )
1.1	Chodba	5,16
1.2	Koupelna	2,60
1.3	WC	1,10
1.4	Spíž	1,60
1.5	Pokoj	15,43
1.6	Kuchyně	8,82
1.7	Balkon	7,15

zodpovědný projektant	Ing. Ladislav Konečný
vyracoval	Ing. Lukáš Luža
umístění stavby	Břevnov – parc. č. 924/5
stavebník	Městská část Praha 6, Čs. armády 601/23, Bubeneč, 16000 Praha 6

## Rekonstrukce BJ č.11,

BĚLOHORSKÁ 1684, Praha 6

D.1.1 – Architektonicko – stavební část

Stupeň PD: pro stavební řízení

Půdorys bytové jednotky č.11

**TSP GROUP s.r.o**  
Španělska 1274/40, 16300 Praha  
IČO: 24318515, DIČ: CZ24318515  
lkonecny@lkonecny.cz

formát 2xA4

datum 04/2024

číslo zakázky 2023-018-11

měřítko 1:50  
výřez 01