


Půdorys bytu - stávající stav

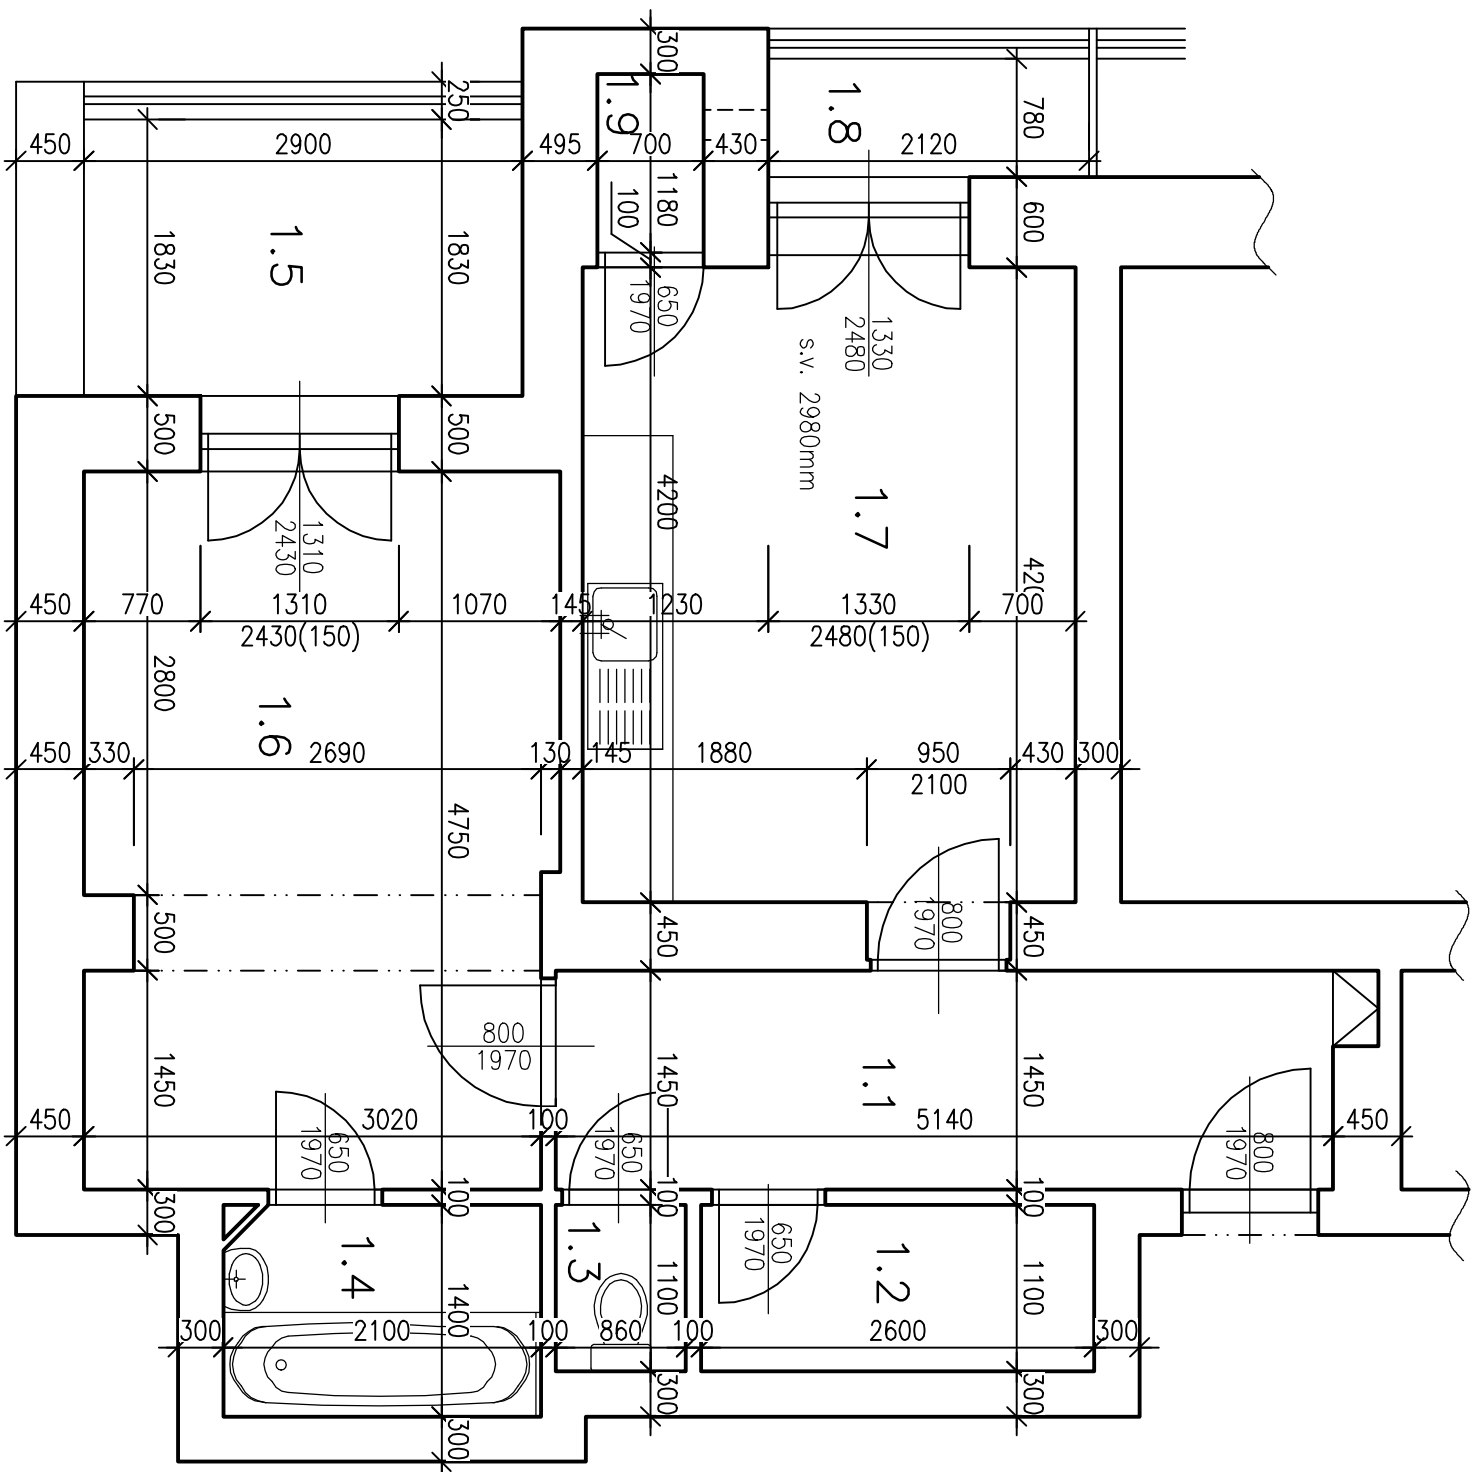

LEGENDA MÍSTNOSTÍ:

ČÍSL.	NÁZEV MÍSTNOSTI	PLOCHA (m ²)
1.1	Chodba	7,45
1.2	Komora	2,86
1.3	WC	0,946
1.4	Koupelna	2,89
1.5	Balkon	5,30
1.6	Obývací pokoj	14,52
1.7	Kuchyně	13,80
1.8	Balkon	1,65
1.9	Spíž	0,83

zodpovědný projektant	Ing. Ladislav Konečný
vyracoval	Ing. Lukáš Luža
umístění stavby	Břevnov – parc. č. 935
stavebník	Městská část Praha 6, Čs. armády 601/23, Bubeneč, 16000 Praha 6

Rekonstrukce B1, dveře č.17

BĚLOHORSKÁ 1655/110, Praha 6

D.1.1 – Architektonicko – stavební část

Stupeň PD: pro stavební řízení

Půdorys B1, dveře č.17

TSP GROUP s.r.o
Španělska 1274/40, 16300 Praha
IČO: 24318515, DIČ: CZ24318515
lkonecny@lkonecny.cz

formát 2xA4
datum 05/2024

číslo zakázky 2023-018-13

měřítko 1:50
výřez 01