


Půdorys bytu - stávající stav

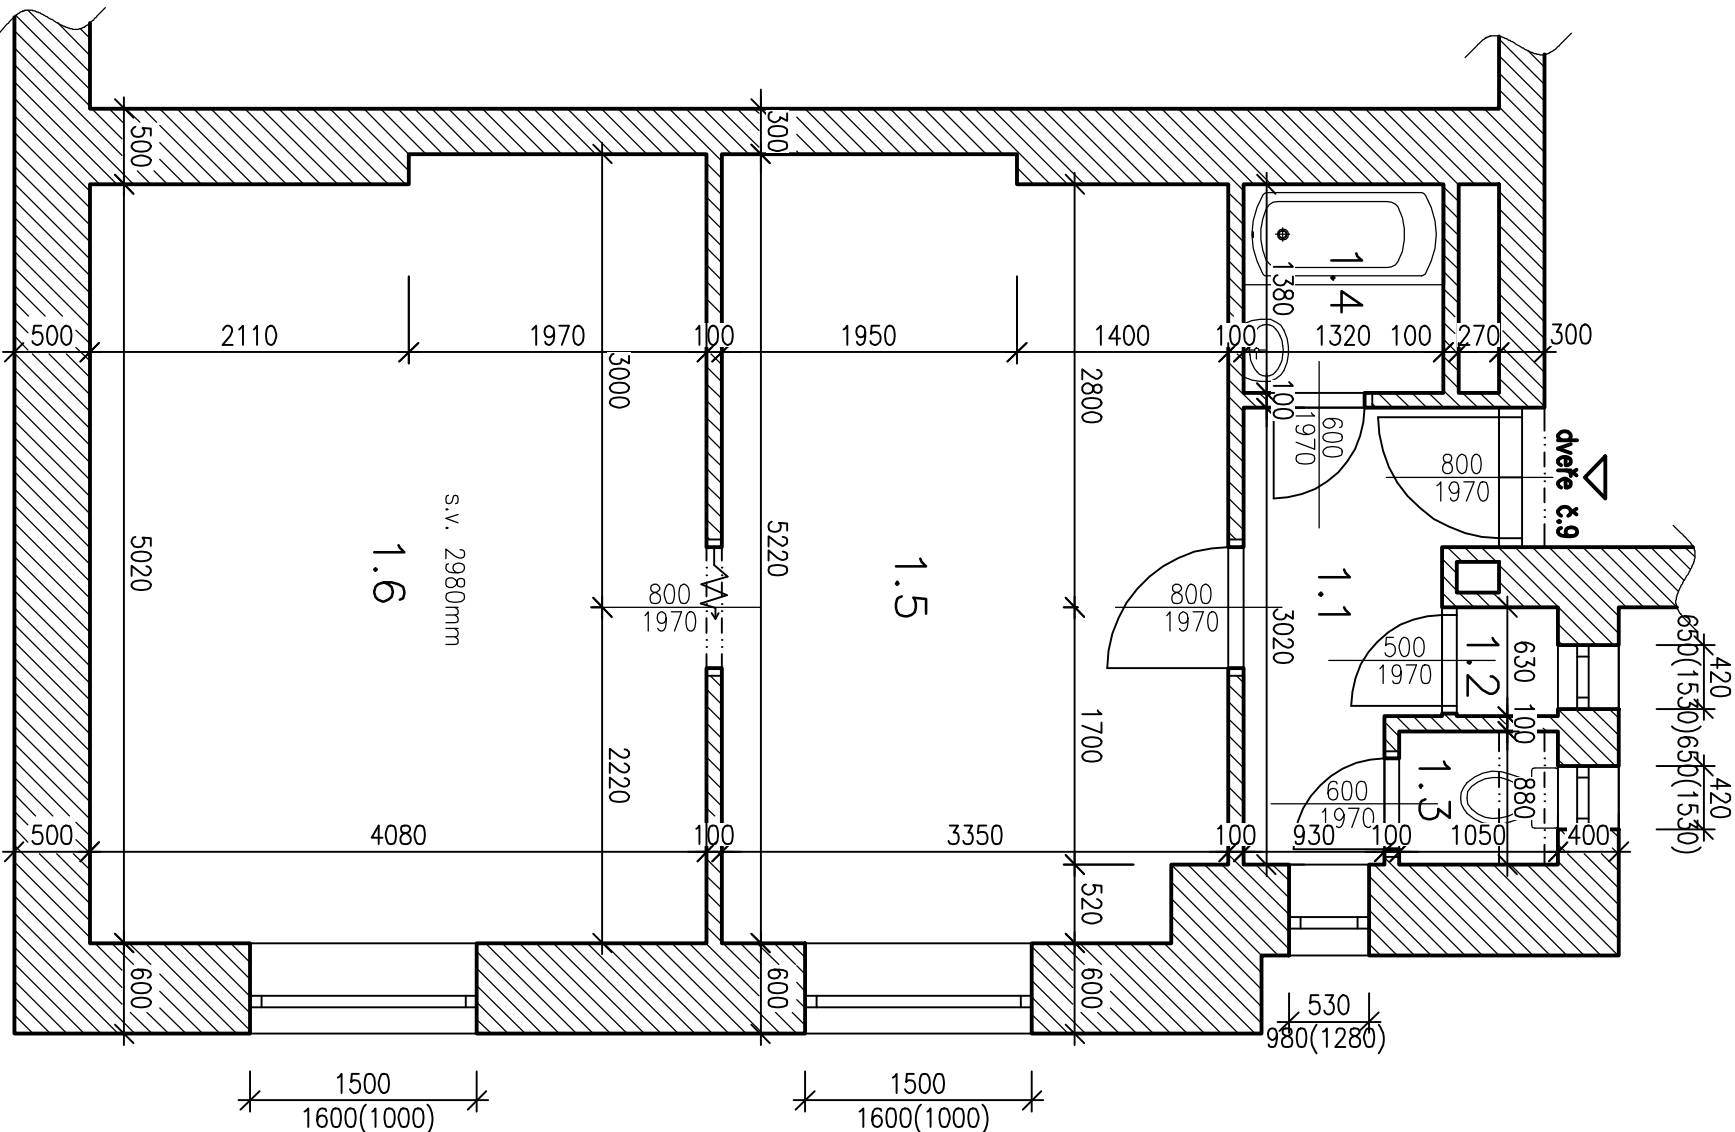

LEGENDA MÍSTNOSTÍ:

ČÍSŁ.	NÁZEV MÍSTNOSTI	PLOCHA (m2)
1.1	Chodba	3,93
1.2	Komora	0,482
1.3	WC	0,925
1.4	Koupelna	1,82
1.5	Kuchyně	17,00
1.6	Obývací pokoj	20,86

zodpovědný projektant	Ing. Ladislav Konečný
vyracoval	Ing. Lukáš Luža
umístění stavby	Veleslavín – parc. č. 321, č.p. 264
stavebník	Městská část Praha 6, Čs. armády 601/23, Bubeneč, 16000 Praha 6
název stavby	Rekonstrukce B.J, dveře č.9
část	D.1.1 – Architektonicko – stavební část
název	Stupeň PD: pro stavební řízení
název	Půdorys B.J, dveře č.9

TSP GROUP s.r.o
Španělová 1274/40, 16300 Praha
IČO: 24318515, DIČ: CZ24318515
lkonecny@lkonecny.cz

formát 2xA4
datum 06/2024

číslo zakázky 2023-018-14

měřítko 1:50
výřez 01