


5.NADZEMNÍ PODLAŽÍ

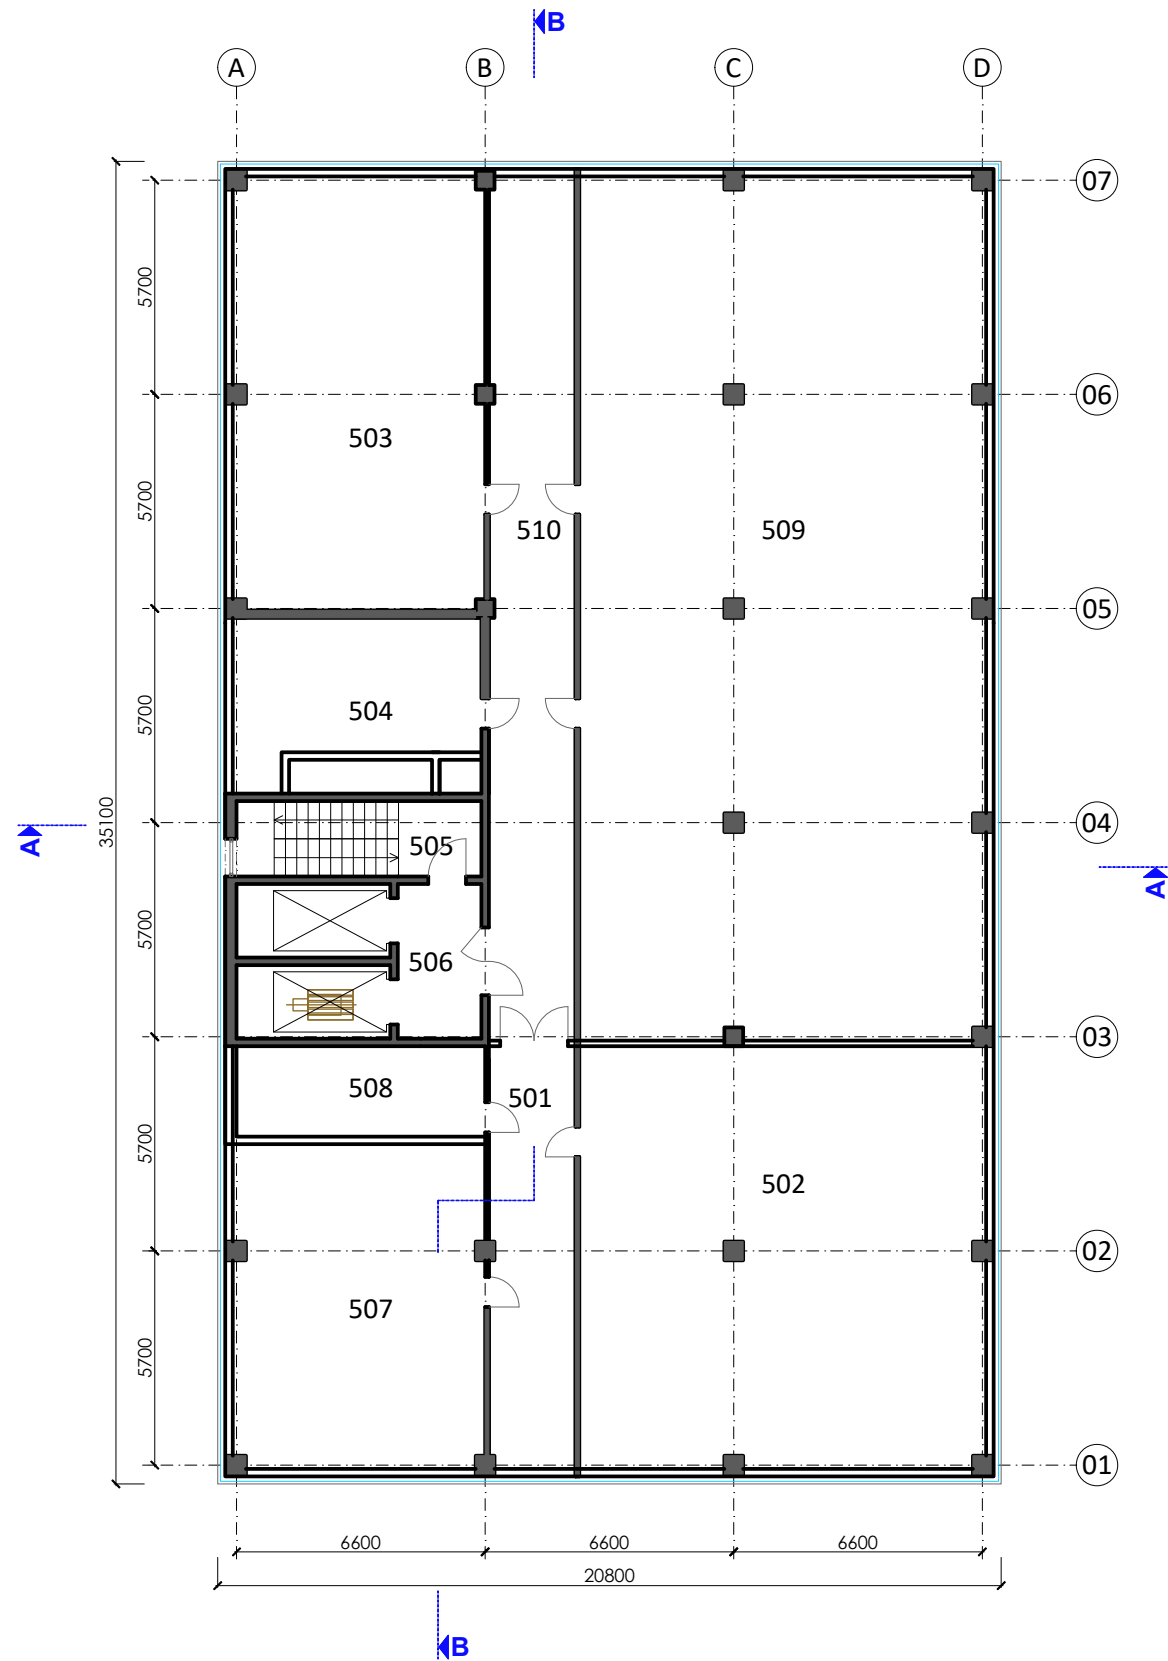

LEGENDA

Č.M.	POPIS	PLOCHA (M²)
501	CHODBA	26,1
502	SKLAD	124,7
503	SKLAD	79,8
504	TECHNICKÁ MÍSTNOST	25,8
505	SCHODIŠTĚ	13,0
506	CHODBA	9,1
507	SKLAD	60,0
508	STROJOVNA CHLAZENÍ	15,8
509	SKLAD	252,9
510	CHODBA	53,0

Veškeré rozměry nutno doměřit při realizaci na stavbě dle skutečného stavu a o případných změnách neprodleně informovat projektanta. Při realizaci nutno dodržovat doporučení a nařízení výrobce, postupovat dle technických listů a prováděcích předpisů.

Revize: 0,000=200,700 m.n.m.

02		
01		

Investor: Městská část Praha 6, Čs. armády 601/23, 160 52 Praha 6			
Projekt: SPISOVNA PRO PRAHU 6			
Místo: parc.č. 2720/2, 2720/9, 2719/1 a 2717/178, k.ú. Dejvice			
Projektový stupeň: Dokumentace pro územní rozhodnutí			
Hlavní architekt Ing. arch. Robert Wild, autorizovaný architekt ČKA 3904			
Generální Projektant: in.point architekti s.r.o. sídl: Václavova 1605/17, Žižkov kancelář: Těbetská 806/2, 160 00 Praha 6 IČ 27937721, DIČ CZ27937721 GSM (+420) 777 761 679 www.inpoint.cz			
Část: C Situační výkresy			
Projektant: In.point architekti s.r.o. sídl: Václavova 1605/17, Žižkov kancelář: Těbetská 806/2, 160 00 Praha 6 IČ 27937721, DIČ CZ27937721 GSM (+420) 777 761 679 www.inpoint.cz			
Výkres: PŮDORYS 5.NP			
Číslo zak.: 531	Datum: 05/2023	Měřítko: 1/200	Výkres číslo: D.5