


STŘECHA

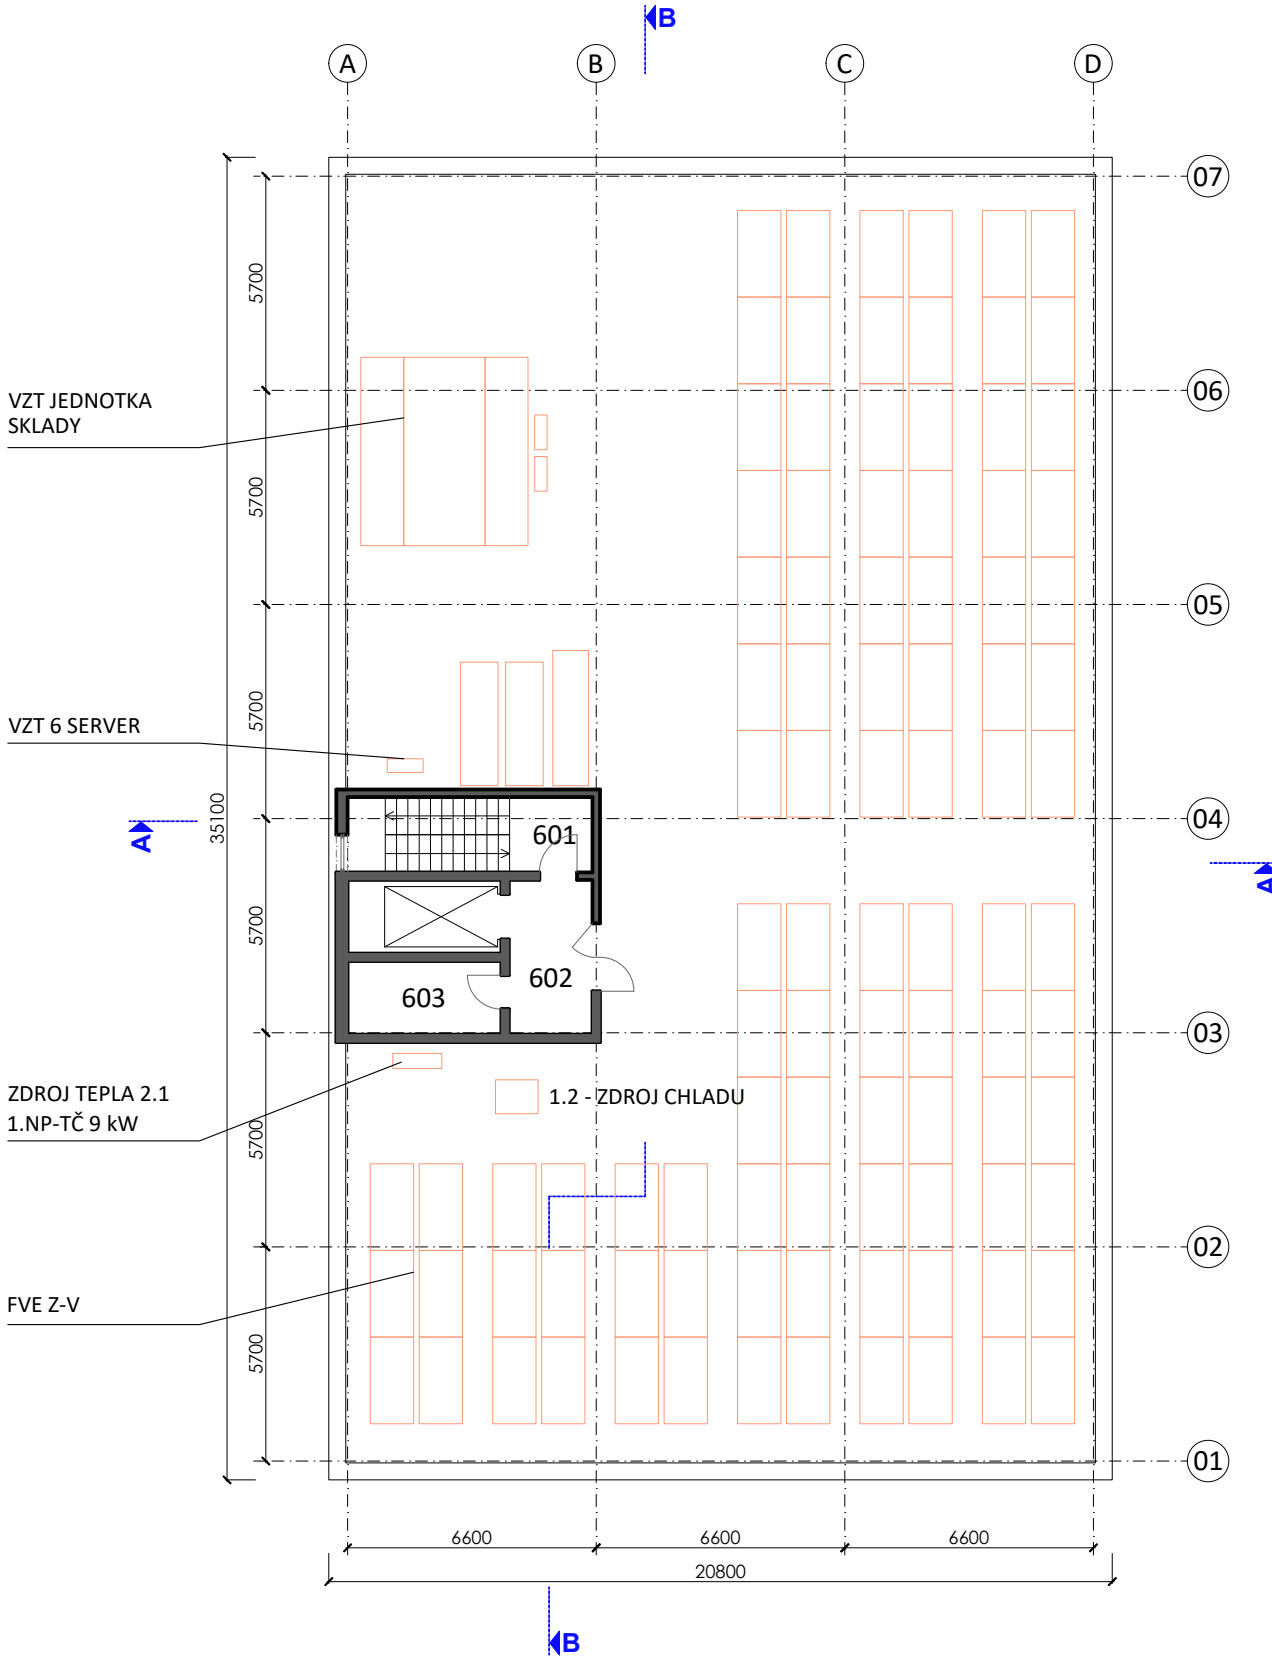

LEGENDA

Č.M.	POPIS	PLOCHA (M²)
601	SCHODIŠTĚ	13,0
602	CHODBA	9,1
603	STROJOVNA VÝTAHŮ	8,0

Veškeré rozměry nutno doměřit při realizaci na stavbě dle skutečného stavu a o případných změnách neprodleně informovat projektanta. Při realizaci nutno dodržovat doporučení a nařízení výrobce, postupovat dle technických listů a prováděcích předpisů.

Revize: 0,000=200,700 m.n.m.

02		
01		

Investor: Městská část Praha 6, Čs. armády 601/23, 160 52 Praha 6			
Projekt: SPISOVNA PRO PRAHU 6			
Místo: parc.č. 2720/2, 2720/9, 2719/1 a 2717/178, k.ú. Dejvice			
Projektový stupeň: Dokumentace pro územní rozhodnutí			
Hlavní architekt Ing. arch. Robert Wild, autorizovaný architekt ČKA 3904			
Generální Projektant: <b>in.point architekti s.r.o.</b> sídlo: Víklevova 1605/17, Žižkov kancelář: Tibetská 806/2, 160 00 Praha 6 IČ 27937721, DIČ CZ27937721  GSM (+420 ) 777 761 679 www.inpoint.cz			
Část: C Situační výkresy			
Projektant: In.point architekti s.r.o. sídlo: Víklevova 1605/17, Žižkov kancelář: Tibetská 806/2, 160 00 Praha 6 IČ 27937721, DIČ CZ27937721  GSM (+420 ) 777 761 679 www.inpoint.cz			
Výkres: PŮDORYS STŘECHY			
Číslo zak.: 531	Datum: 05/2023	Měřítko: 1/200	Výkres číslo: D.6