

PRINCIP ZNAČENÍ V BYTECH:

PRVKY A MATERIÁLY BEZ POZNÁMKY

- VSTUPNÍ BYTOVÉ DVEŘE JSOU PŮVODNÍ VČ. KOVÁNÍ A ŠTÍTKU/SCHRÁNKY S KUKÁTKEM
- OKNA I BALK. OKNA JSOU PŮVODNÍ VČ. KOVÁNÍ A ZASKLENÍ - **KROMĚ DVORNÍ FASÁDY**
- INT.DVEŘE JSOU PŮVODNÍ VČ. KOVÁNÍ I ŽÁRUBNÍ DVEŘE **T.8** NEJSOU ZNAČENY (JEDNÁ SE O VĚTŠINU)
- PODLAHY:
V OB.MÍSTN. JE PŮVODNÍ VLYSOVÁ PODLAHA **I.5** NENÍ ZNAČENO (JEDNÁ SE O VĚTŠINU)
 - NA WC A V KOUP. JE NEPŮVODNÍ KER. DLAŽBA A OBKLAD STĚN.
- STĚNY A OBKLADY:
 - STĚNY I STROP. JSOU OMÍTANÉ PŮV.ŠTUKOVOU OMÍTKOU S BÍLOU NOVODOBOU VÝMALBOU
 - NA WC A V KOUP. JE NEPŮVODNÍ KER.OBKLADEK STĚN.
- ZAŘÍZOVACÍ PŘEDMĚTY NA WC A KOUP. JSOU NEPŮVODNÍ
- VESTAVĚNÉ SKŘÍŇE JSOU PŮVODNÍ
- KUCHYŇSKÉ KOUTY JSOU NEPŮVODNÍ
- KONCOVÉ PRVKY ELEKTRO JSOU NEPŮVODNÍ
- REGULAČNÍ VENTILY NEFUNKČNÍHO CRITTALLOVÉHO TOPENÍ V PŮV. POZICÍCH (ČASTO JIŽ NEKOMPLETNÍ)

PŮDORYS 2. NP


LEGENDA ŠRAF A ZNAČEK

A
LEGENDA ČÍSELNÉHO
ZNAČENÍ BYTŮ,
JE NA SAMOSTATNÉM
VÝKRESE

Schema označení schodišťových sekcí 2.- 6. NP

LEVÁ ČÁST

PRAVÁ ČÁST

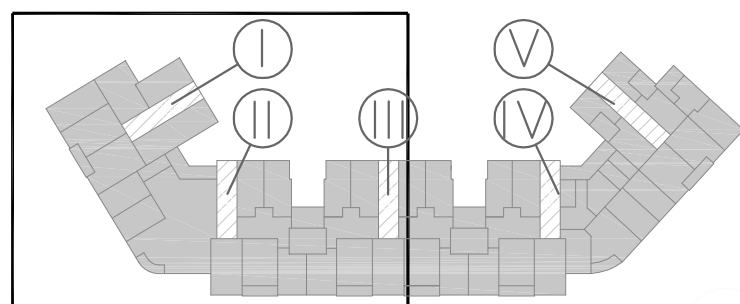


NÁMĚSTÍ SVOBODY

PRINCIP ZNAČENÍ V BYTECH:

PRVKY A MATERIÁLY BEZ POZNÁMKY

- VSTUPNÍ BYTOVÉ DVEŘE JSOU PŮVODNÍ VČ. KOVÁNÍ A ŠTÍTKU/SCHRÁNKY S KUKÁTKEM
- OKNA I BALK. OKNA JSOU PŮVODNÍ VČ. KOVÁNÍ A ZASKLENÍ - **KROMĚ DVORNÍ FASÁDY**
- INT.DVEŘE JSOU PŮVODNÍ VČ. KOVÁNÍ I ZÁRUBNÍ
DVEŘE **T.8** NEJSOU ZNAČENY (JEDNÁ SE O VĚTŠINU)
- PODLAHY:
V OB.MÍSTN. JE PŮVODNÍ VLYSOVÁ PODLAHA **I.5** NENÍ ZNAČENO (JEDNÁ SE O VĚTŠINU)
 - NA WC A V KOUP. JE NEPŮVODNÍ KER. DLAŽBA A OBKLAD STĚN.
- STĚNY A OBKLADY:
 - STĚNY I STROP. JSOU OMÍTANÉ PŮV.ŠTUKOVOU OMÍTKOU S BÍLOU NOVODOBOU VÝMALBOU
 - NA WC A V KOUP. JE NEPŮVODNÍ KER.OBKLADEK STĚN.
- ZAŘIZOVACÍ PŘEDMĚTY NA WC A KOUP. JSOU NEPŮVODNÍ
- VESTAVĚNÉ SKŘÍNĚ JSOU PŮVODNÍ
- KUCHYŇSKÉ KOUTY JSOU NEPŮVODNÍ
- KONCOVÉ PRVKY ELEKTRO JSOU NEPŮVODNÍ
- REGULAČNÍ VENTILY NEFUNKČNÍHO CRITTALLOVÉHO TOPENÍ V PŮV. POZICÍCH (ČASTO JIŽ NEKOMPLETNÍ)

PŮDORYS 2. NP

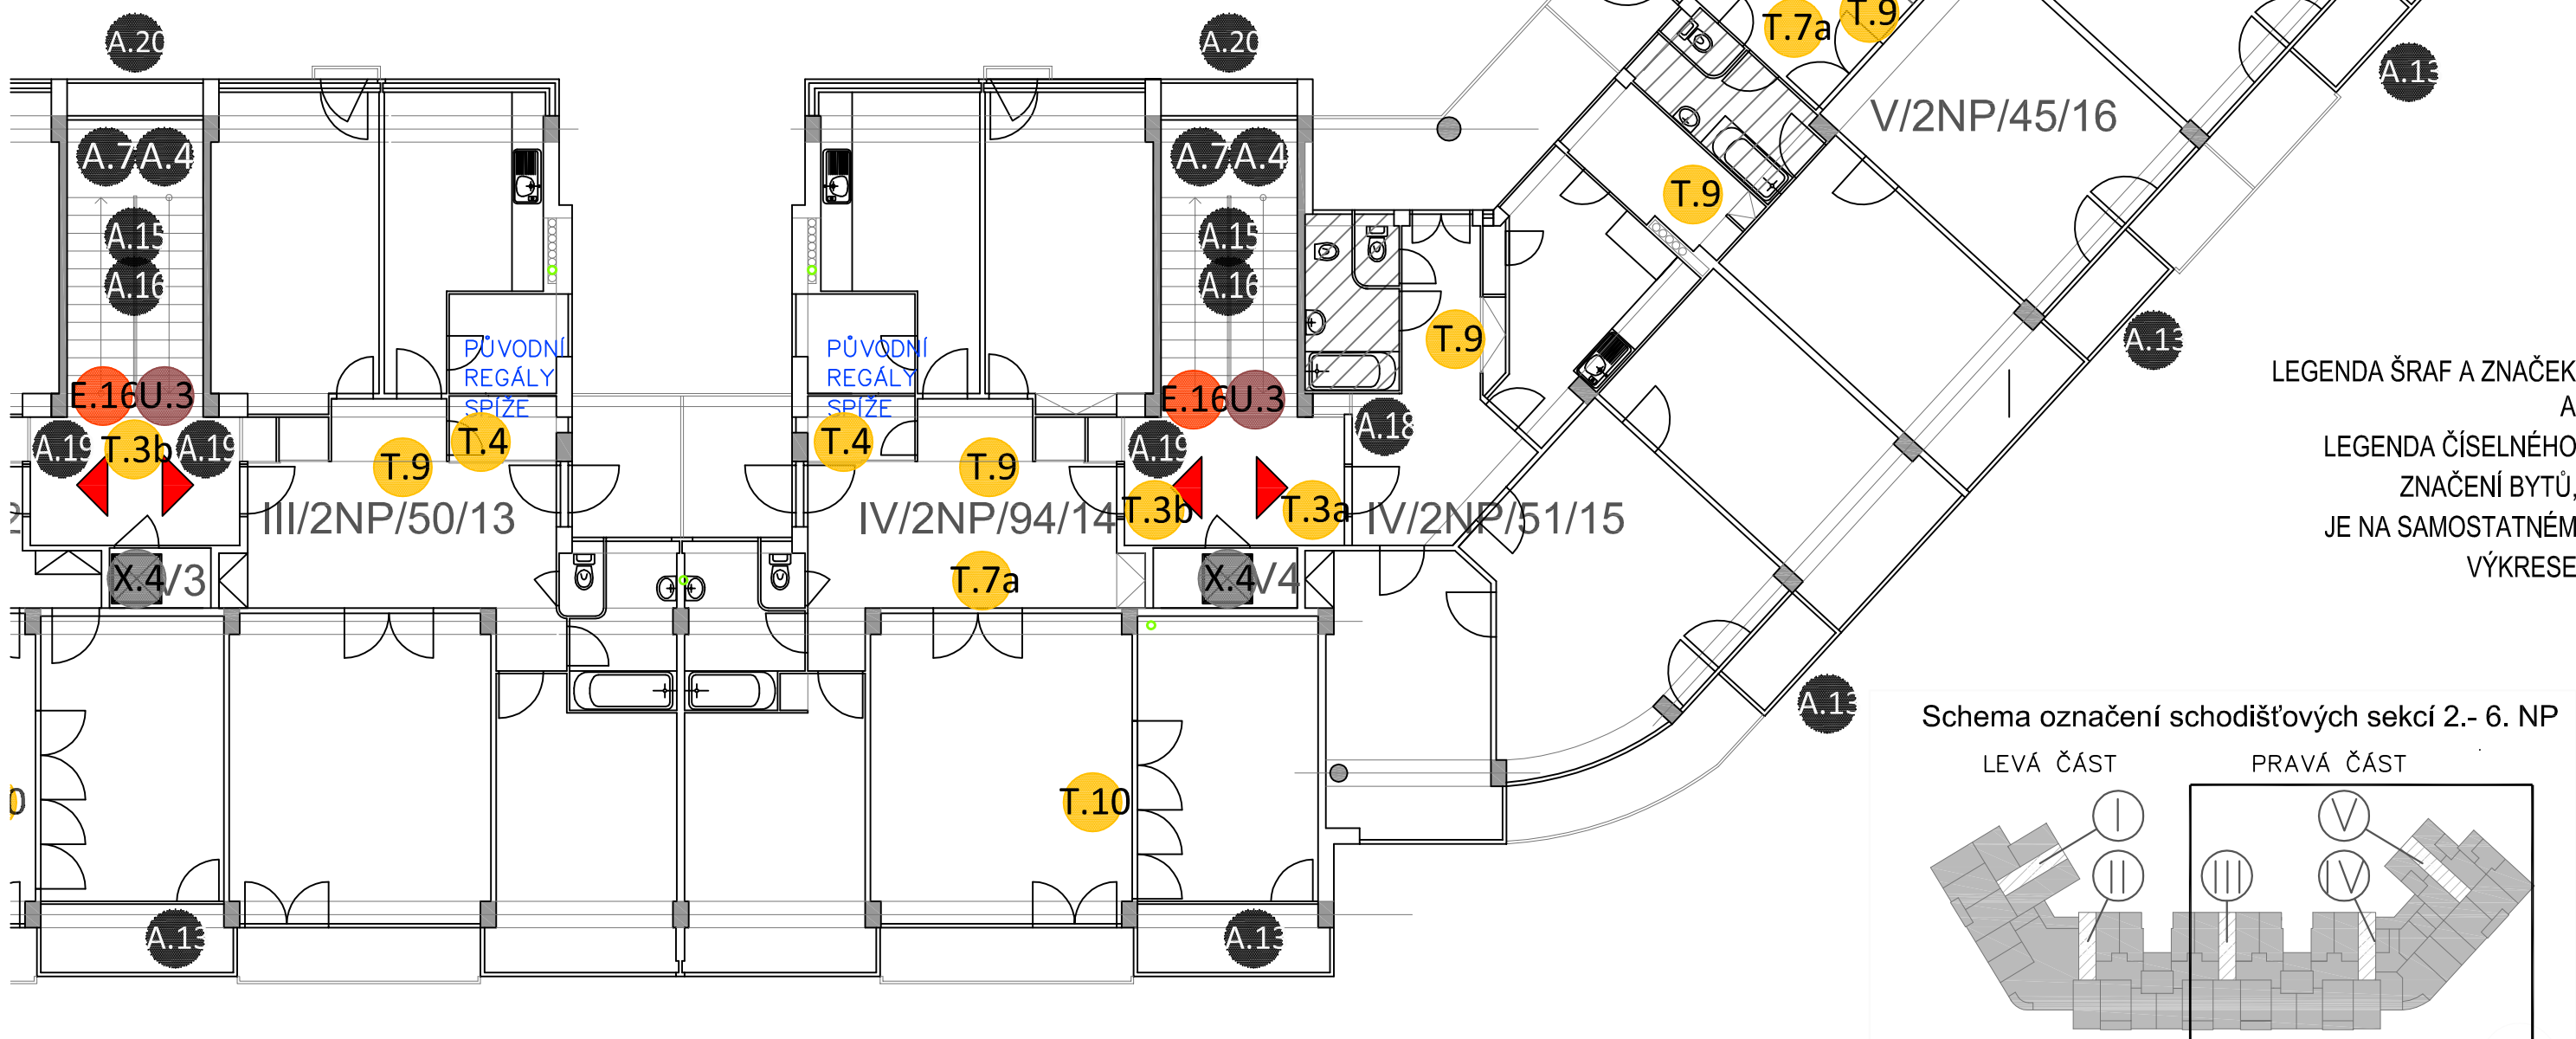


LEGENDA ŠRAF A ZNAČEK
A
LEGENDA ČÍSELNÉHO
ZNAČENÍ BYTŮ,
JE NA SAMOSTATNÉM
VÝKRESE

Schema označení schodišťových sekcí 2.- 6. NP

LEVÁ ČÁST

PRAVÁ ČÁST

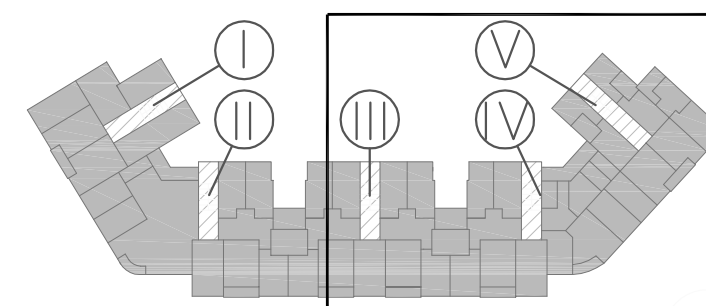

NÁMĚSTÍ SVOBODY

POZNÁMKA K ROZSAHU: OBVODOVÝ PLÁŠTĚ ŘEŠEN V JINÉ ETAPĚ SHP

NÁZEV: SKLENĚNÝ PALÁC
VLASTNÍK: Městská část Praha 6
Československé armády 23,
160 52 Praha 6
ADRESA: nám. Svobody 728/1, Praha 6
ZPRACOVATEL: tc classic

VÝKRES: PŮDORYS 2.NP (LPATRO) PRAVÁ ČÁST
STUPEŇ: STAVEBNĚ HISTORICKÝ PRŮZKUM

±0,000 = 217,26 m.n.m.

MĚŘÍTKO: 1:125

Č.V. 08 DATUM: 09/2019