


Půdorys BJ č.6 - nový stav

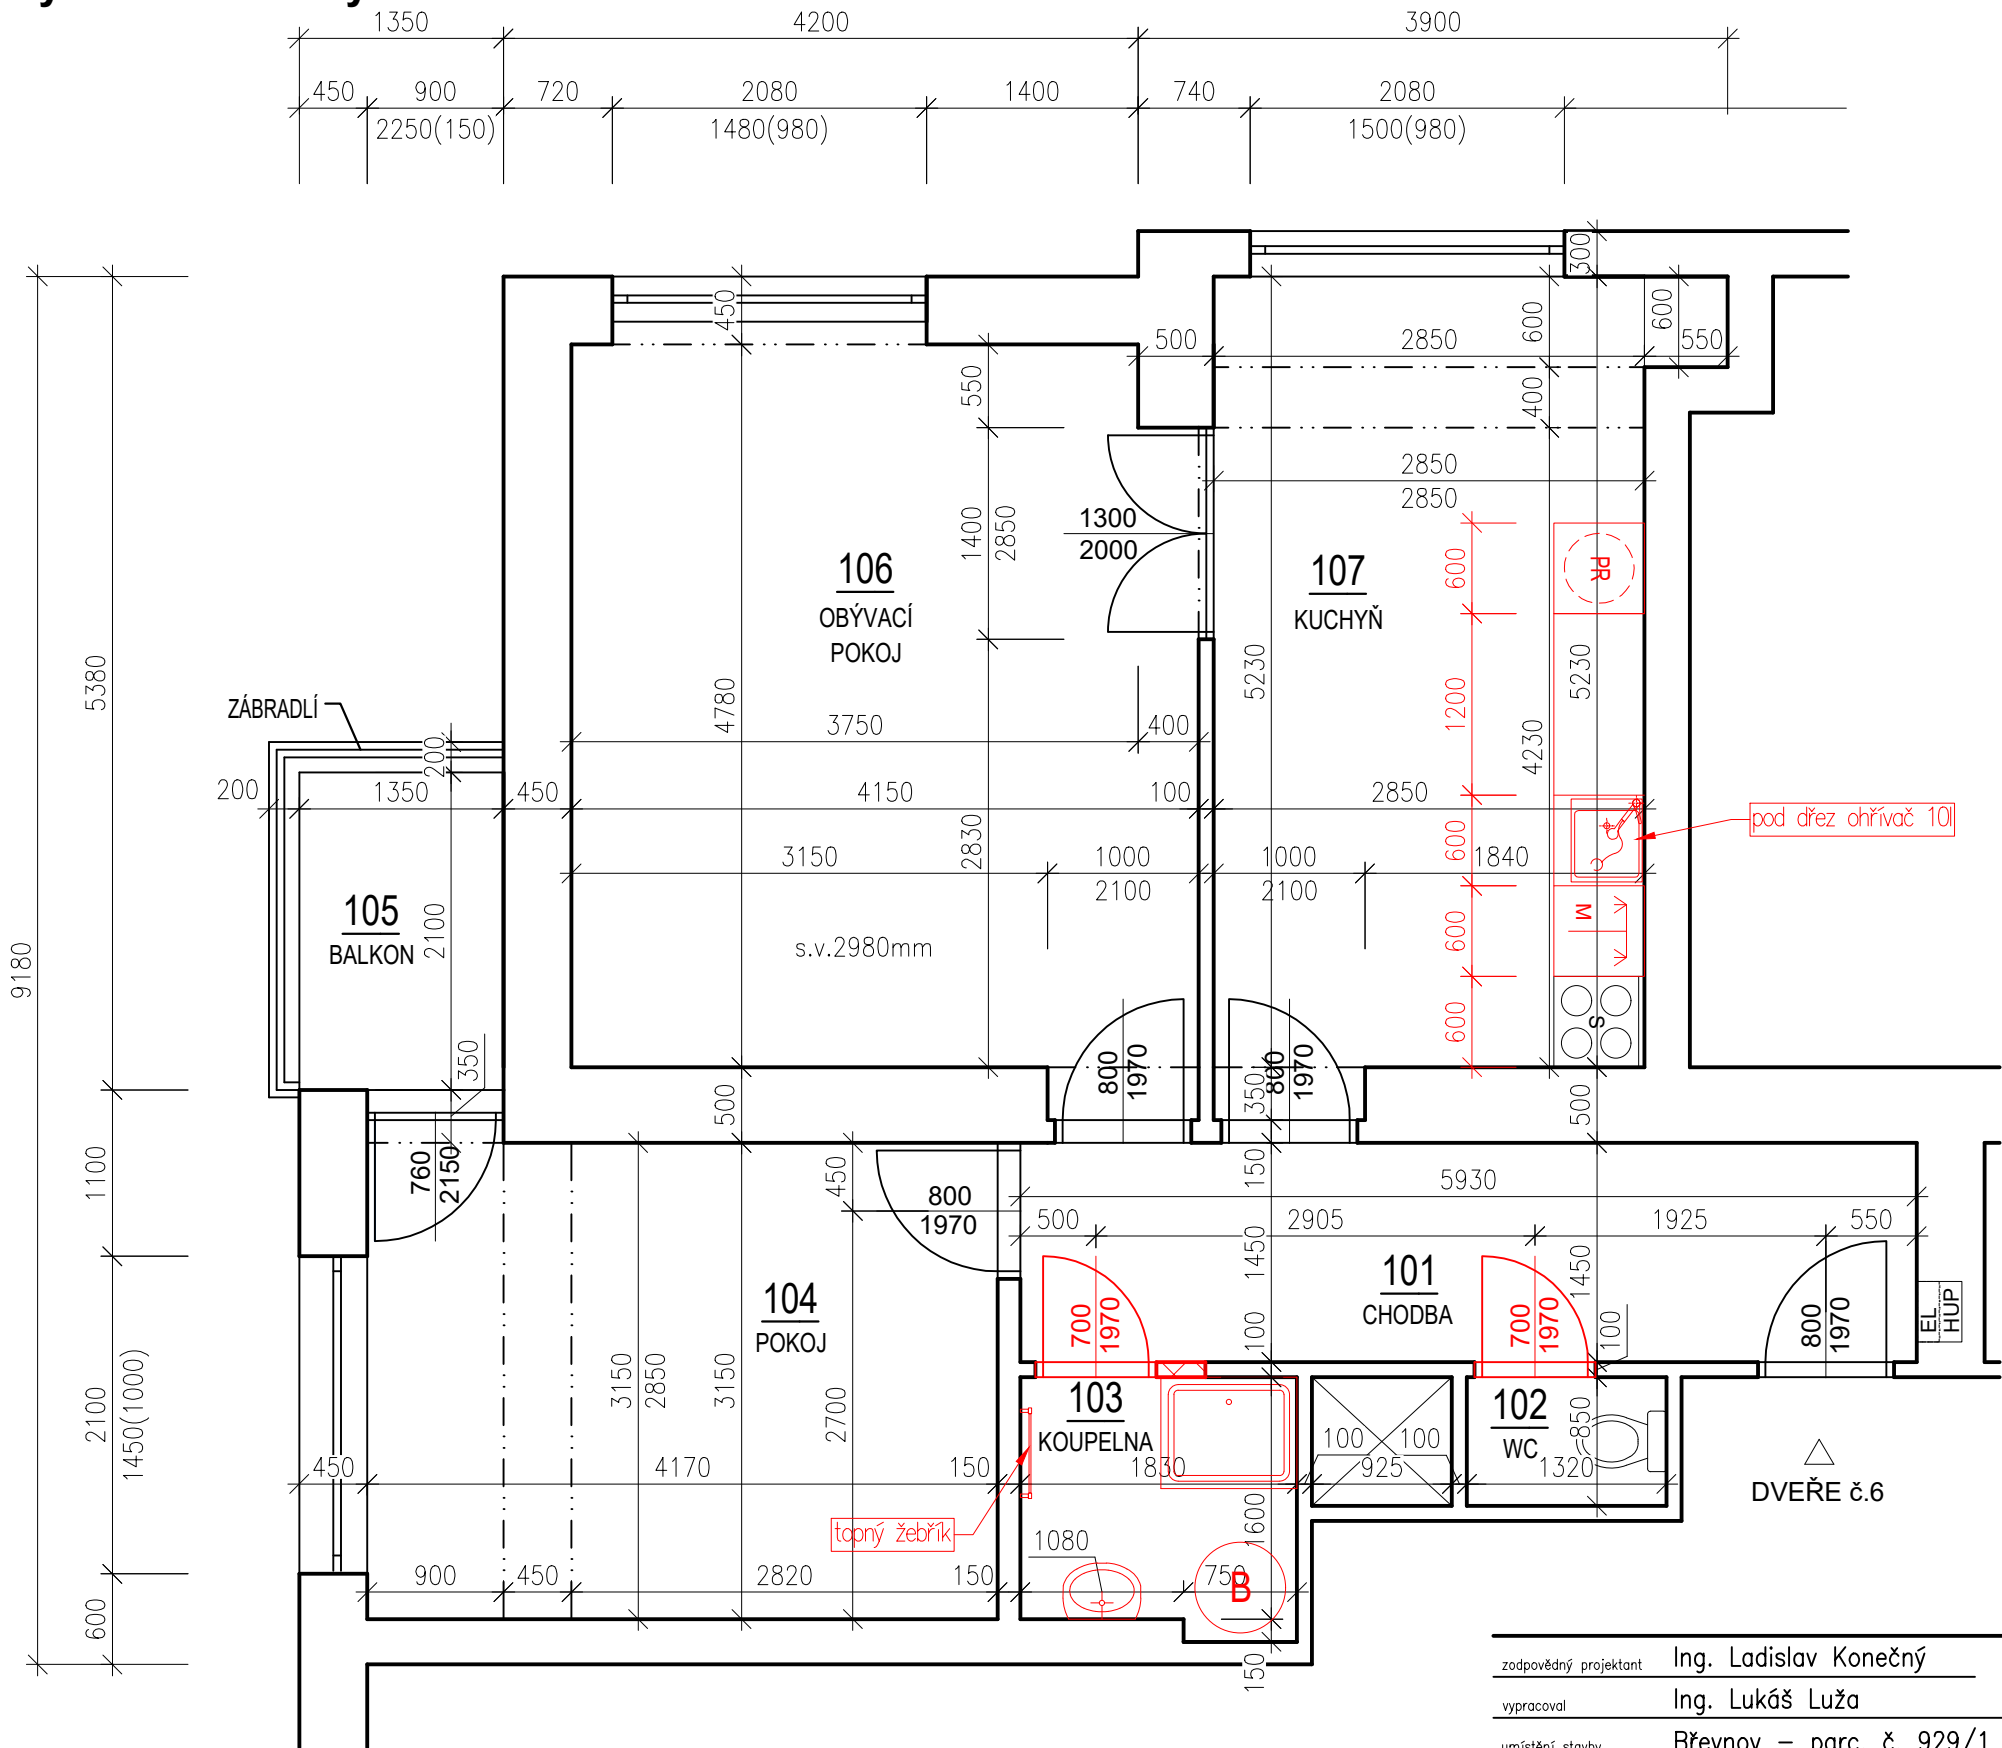

LEGENDA MÍSTNOSTÍ:

| ČÍSL. | NÁZEV MÍSTNOSTI | PLOCHA (m2) |
|-------|-----------------|-------------|
| 101 | Chodba | 8,60 |
| 102 | WC | 1,12 |
| 103 | Koupelna | 3,04 |
| 104 | Pokoj | 13,14 |
| 105 | Balkon | 2,84 |
| 106 | Obývací pokoj | 19,62 |
| 107 | Kuchyně | 15,24 |

LEGENDA BAREVNÉHO ZNAČENÍ

| | |
|--|---|
| | STÁVAJÍCÍ KONSTRUKCE |
| | YTONG TL. 100 mm NA TENKOVrstvou ZDÍCI MALTU YTONG |

| | |
|-----------------------|---|
| zodpovědný projektant | Ing. Ladislav Konečný |
| vypracoval | Ing. Lukáš Luža |
| umístění stavby | Břevnov – parc. č. 929/1 |
| stavebník | Městská část Praha 6, Čs. armády 601/23, Bubeneč, 16000 Praha 6 |

| | |
|--------------|--|
| název stavby | Rekonstrukce bytové jednotky č.6 BD BĚLOHORSKÁ 1650/98, PRAHA 6 |
| část | D.1.1 – Architektonicko – stavební část |
| název | Stupeň PD: pro stavební řízení Půdorys BJ č.6 – nový stav |

| |
|---------------------------------|
| TSP GROUP s.r.o |
| Španielova 1274/40, 16300 Praha |
| IČO: 24318515, DIČ: CZ24318515 |
| lkonecny@lkonecny.cz |

| | |
|---------------|-------------|
| formát | 2xA4 |
| datum | 06/2025 |
| číslo zakázky | 2025-003-03 |
| měřítko | 1:50 |
| výkres | 02 |