


NAVRHOVANÝ STAV - PBŘ:

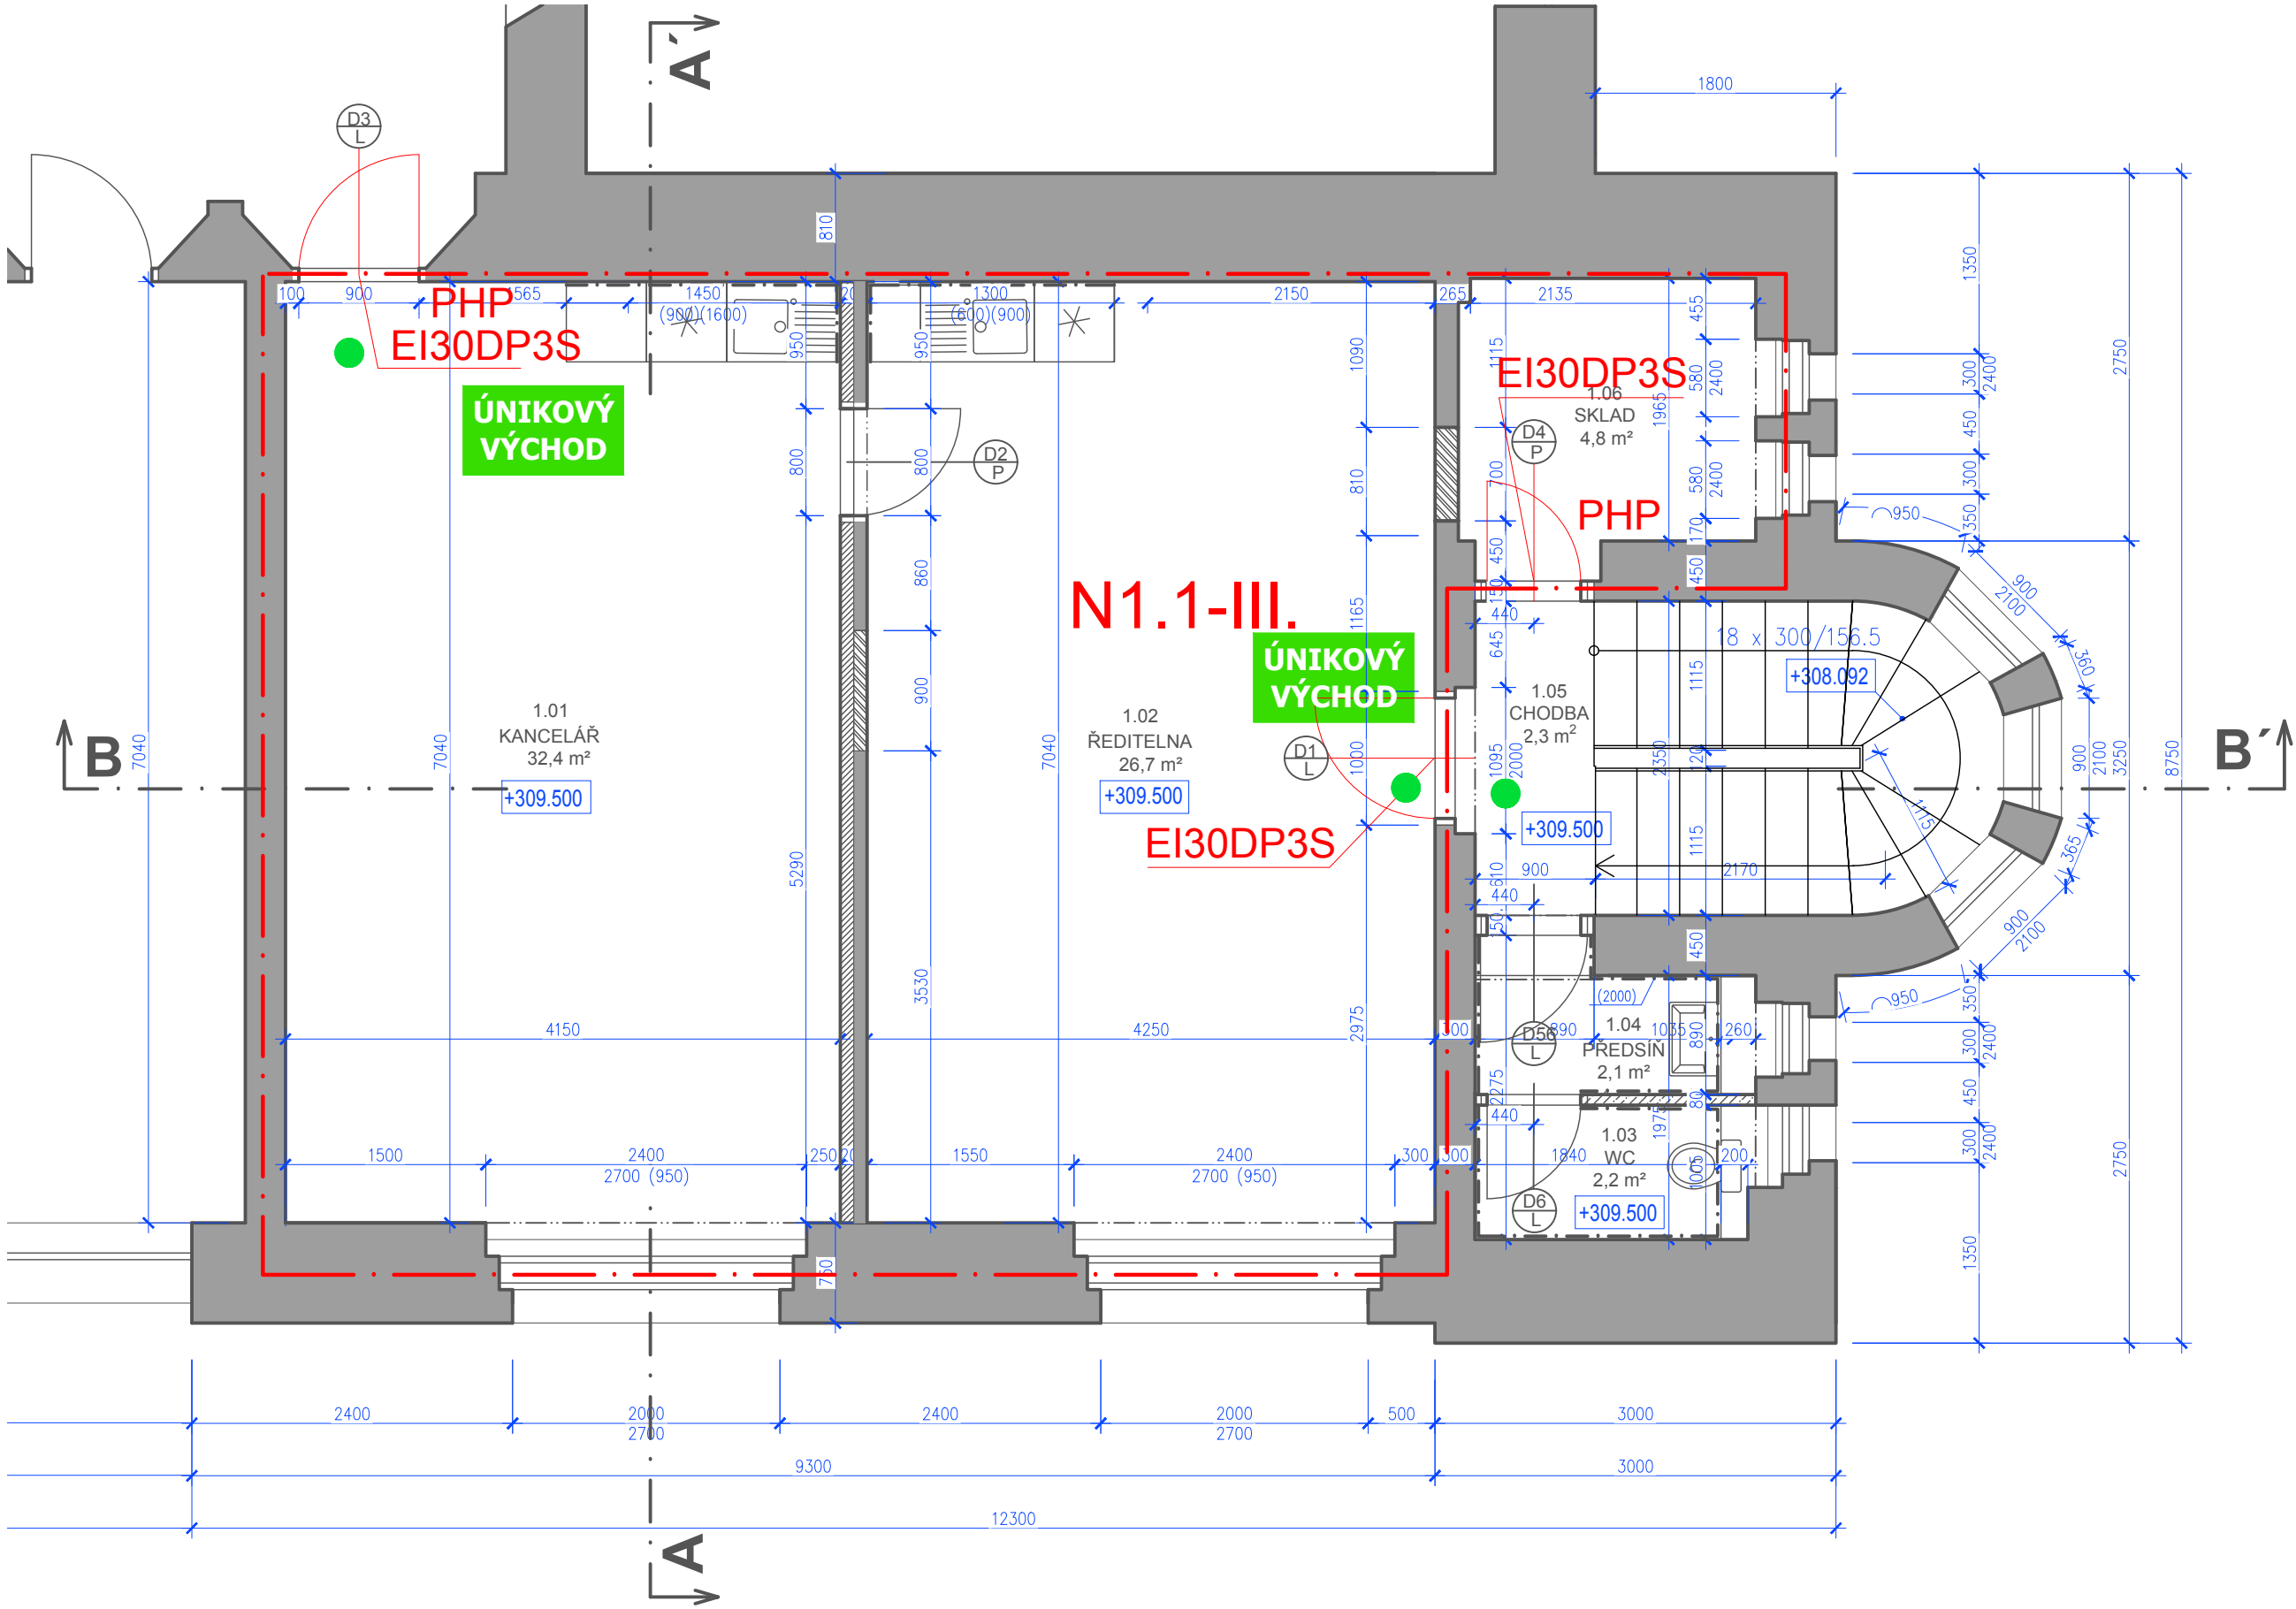

POZN.:  
Návrh zanechává stávající okenní výplně, vnitřní a venkovní parapety v původním stavu.

Tabulka místností nového stavu					
Číslo	Jméno	Plocha [m²]	PODLAHA	STĚNY	STROP
1.01	Kancelář	32,4	KOBEREC	OTĚRUVZDORNÝ NÁTĚR, KERAMICKÝ OBKLAD	AKUSTICKÝ PODHLED
1.02	Ředitelna	26,7	KOBEREC	OTĚRUVZDORNÝ NÁTĚR, KERAMICKÝ OBKLAD	AKUSTICKÝ PODHLED
1.03	WC	2,2	KERAMICKÁ DLAŽBA	OTĚRUVZDORNÝ NÁTĚR	OMÍTKA
1.04	Předsíň	2,1	KERAMICKÁ DLAŽBA	OTĚRUVZDORNÝ NÁTĚR	OMÍTKA
1.05	Chodba	2,6	KERAMICKÁ DLAŽBA	OTĚRUVZDORNÝ NÁTĚR, KERAMICKÝ OBKLAD	SDK PODHLED VLHKOODOLNÝ
1.06	Sklad	4,8	STĚRKOVÝ NÁTĚR	OTĚRUVZDORNÝ NÁTĚR	OMÍTKA

Celková plocha [m²]: 70,0

SCHEMA OBJEKTU:

LEGENDA:

Stávající konstrukce

Bourané konstrukce

navrhované konstrukce akustická předstěna

Navrhované konstrukce keramická příčka

Navrhované konstrukce vyzdivky

Navrhované prvky

Keramický obklad

Rev. C			
Rev. B			
Rev. A			
Index:	Datum:	Změny:	Vypracoval:

± 0,000 = 309,500 Bpv

Souřadnicový systém JTSK

**d plus**

PROJEKTOVÁ A INŽENÝRSKÁ A.S.

Sokolovská 16/45A, 186 00 Praha 8 - Karlín

tel. +420 221 873 111, fax. +420 221 873 247

www.d-plus.cz

d-plus@d-plus.cz

190523142100

Hlavní inženýr projektu: Ing. arch. Mikuš DANÍK	Vedoucí architekt: Ing. Tomáš ŠTAJNC	Zodp. projektant: Ing. Š. NAVAROVÁ	Vypracoval: Ing. Šárka NAVAROVÁ, Ph.D.
MÚ (OÚ): MČ Praha 6	Kraj: Hl. m. Praha	Datum: 5/2019	
Investor: Městská část Praha 6, Odbor školství, Čs. armády 601/23, 160 52, Praha 6	Stupeň: DSP		
Zakázka: PŘESTAVBA ŠKOLNICKÉHO BYTU NA ŘEDITELNU A ZÁZEMÍ ZUŠ U Dělnického cvičiště 1100/1, 169 00 Praha 6, k.ú. Břevnov	Číslo zakázky: 4188/2018	Měřítko: 1 : 50	
	Počet formátů A4: 3	Č. kopie:	
Obsah: požárně bezpečnostní řešení PŮDORYS PBŘ	Číslo přílohy: D.1.3.02	Revize: -	

D.1.3.02 - PBŘ\_V02.DWG