



PŮDORYS

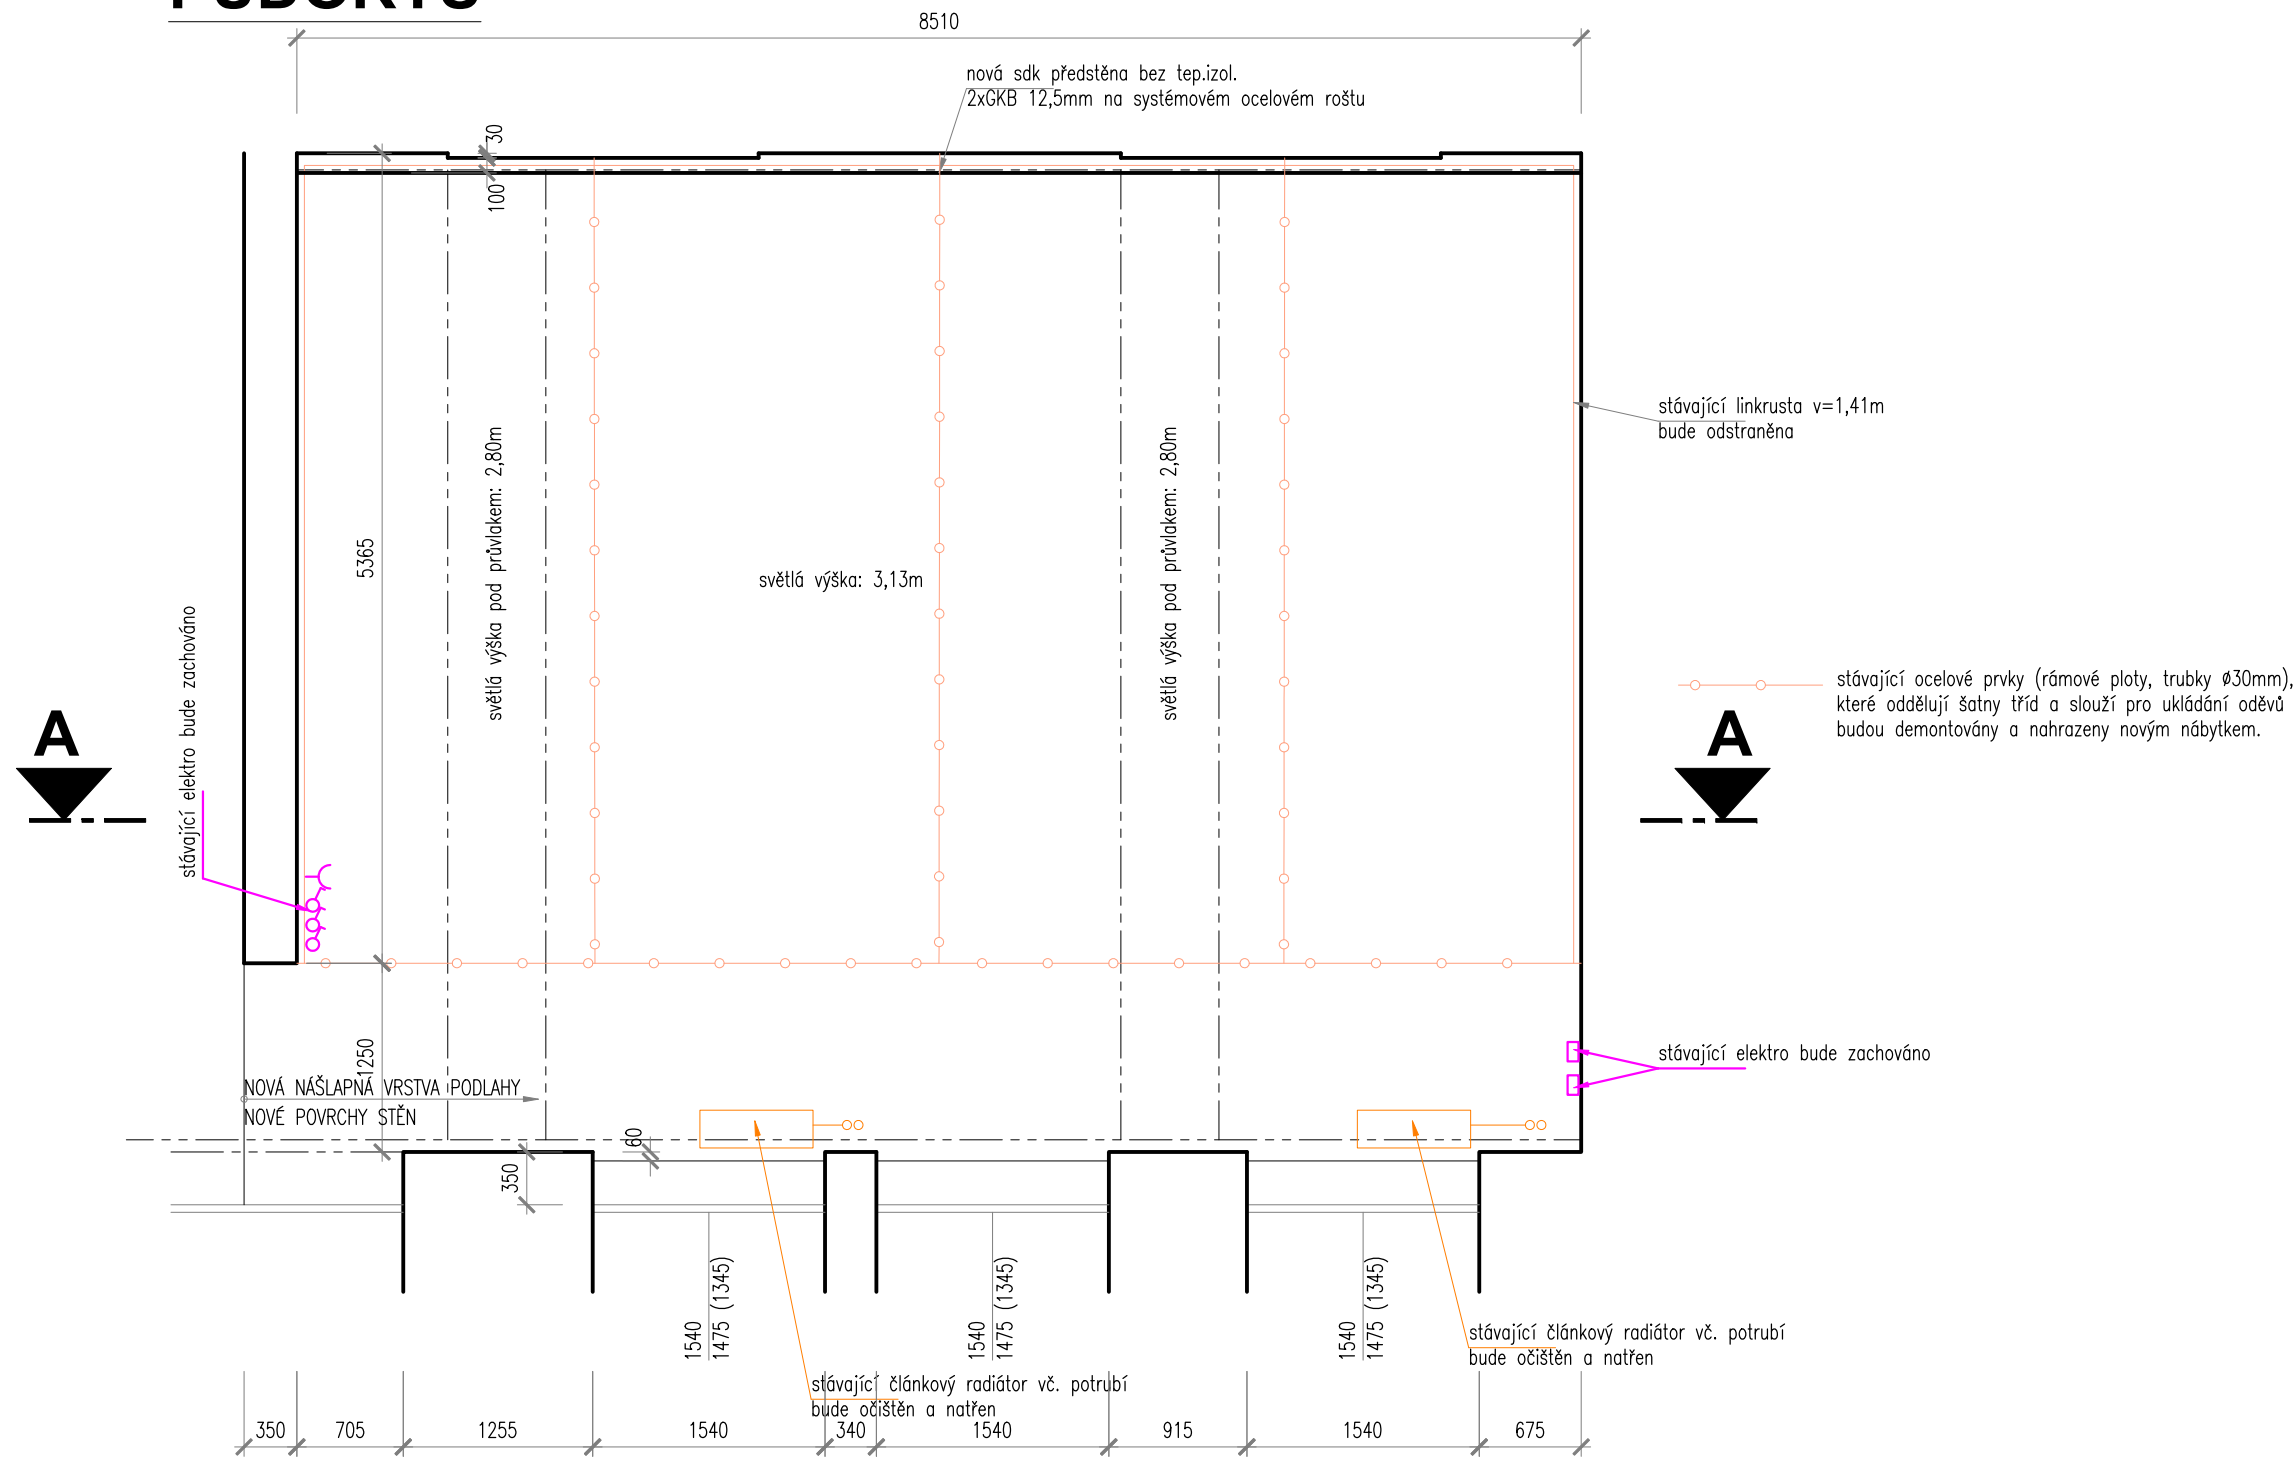

ŘEZ A-A, POHLED NA STĚNU S OKNY

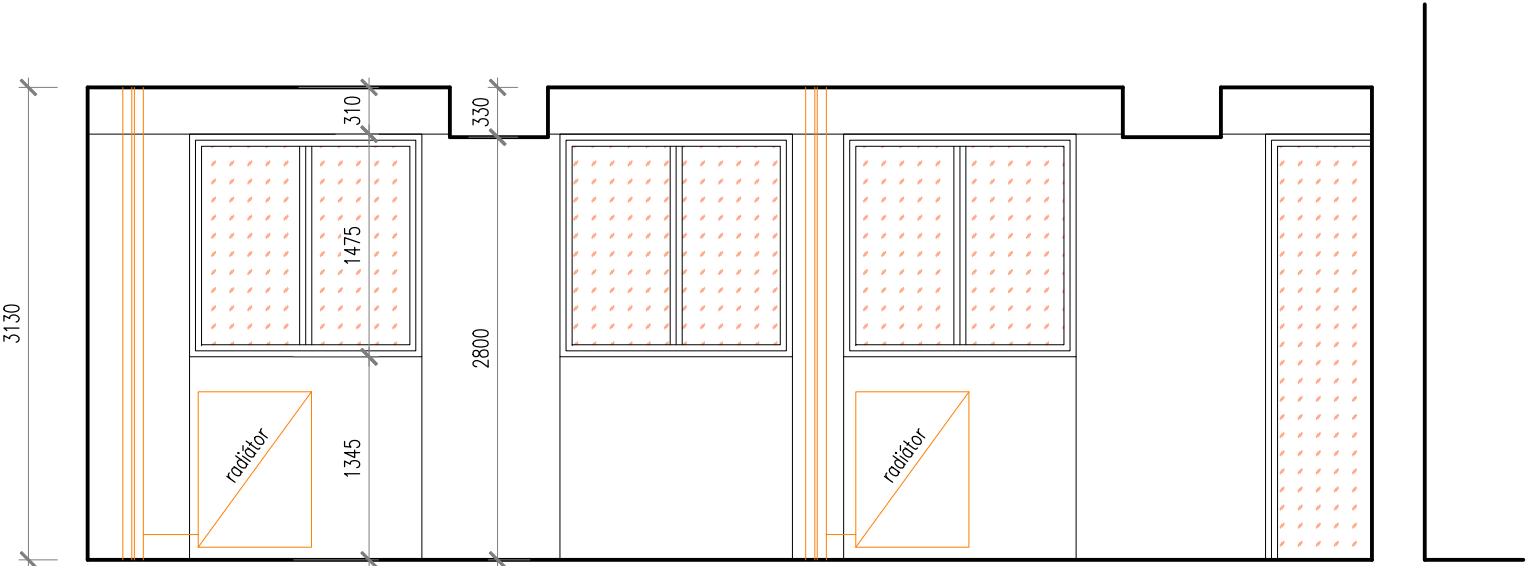

INVESTOR: ÚMČ PRAHA 6		
AKCE: REKONSTRUKCE ŠATEN MŠ JÍLKOVA 1700/3, PRAHA 6 č.parc. 689/10 , k.ú. Břevnov		
ZODP. PROJEKTANT: Ing. Vít Kocourek	VYPRACOVAL: Ing. Vít Kocourek	MĚŘÍTKO: 1:50
AVEK s.r.o. Prosecká 683/115 190 00 Praha 9 – CZ kocourek@cmail.cz www.avek.cz Tel.: 723 858 248		DATUM: 10/2018
PŮDORYS, ŘEZ		STUPĚŇ: DPS VÝKRES Č.: D1.1.1 -