
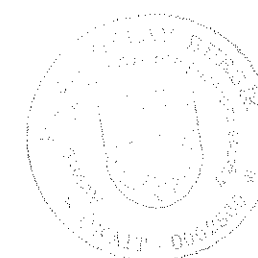


IKA PRAHA CZ, s.r.o.
VINOHRADSKÁ 112, 130 00 PRAHA 3
IČ: 26 12 85 94 www.ika.cz

vypracoval	Ing.arch.Senka Přihodová
zodp. projektant	Zdeněk Procházka
ved. projektant	Ing.arch.Senka Přihodová
autorizace	Ing. Jaroslav Bursík

investor:	ÚMČ PRAHA 6, ČS.ARMÁDY 23, PRAHA 6	zakázkové číslo	5074
stavba:	STAVEBNÍ ÚPRAVY MŠ WALDORFSKÁ	datum	prosinec 2005
objekt:	MŠ WALDORFSKÁ, DUSÍKOVA 3/1946, PRAHA 6 - PETŘINY	formát	2 A4
		měřítko	1:500
		druh dokumentace	JP
obsah:	SITUACE	část dokumentace	STAVEBNÍ
		výkres	02.

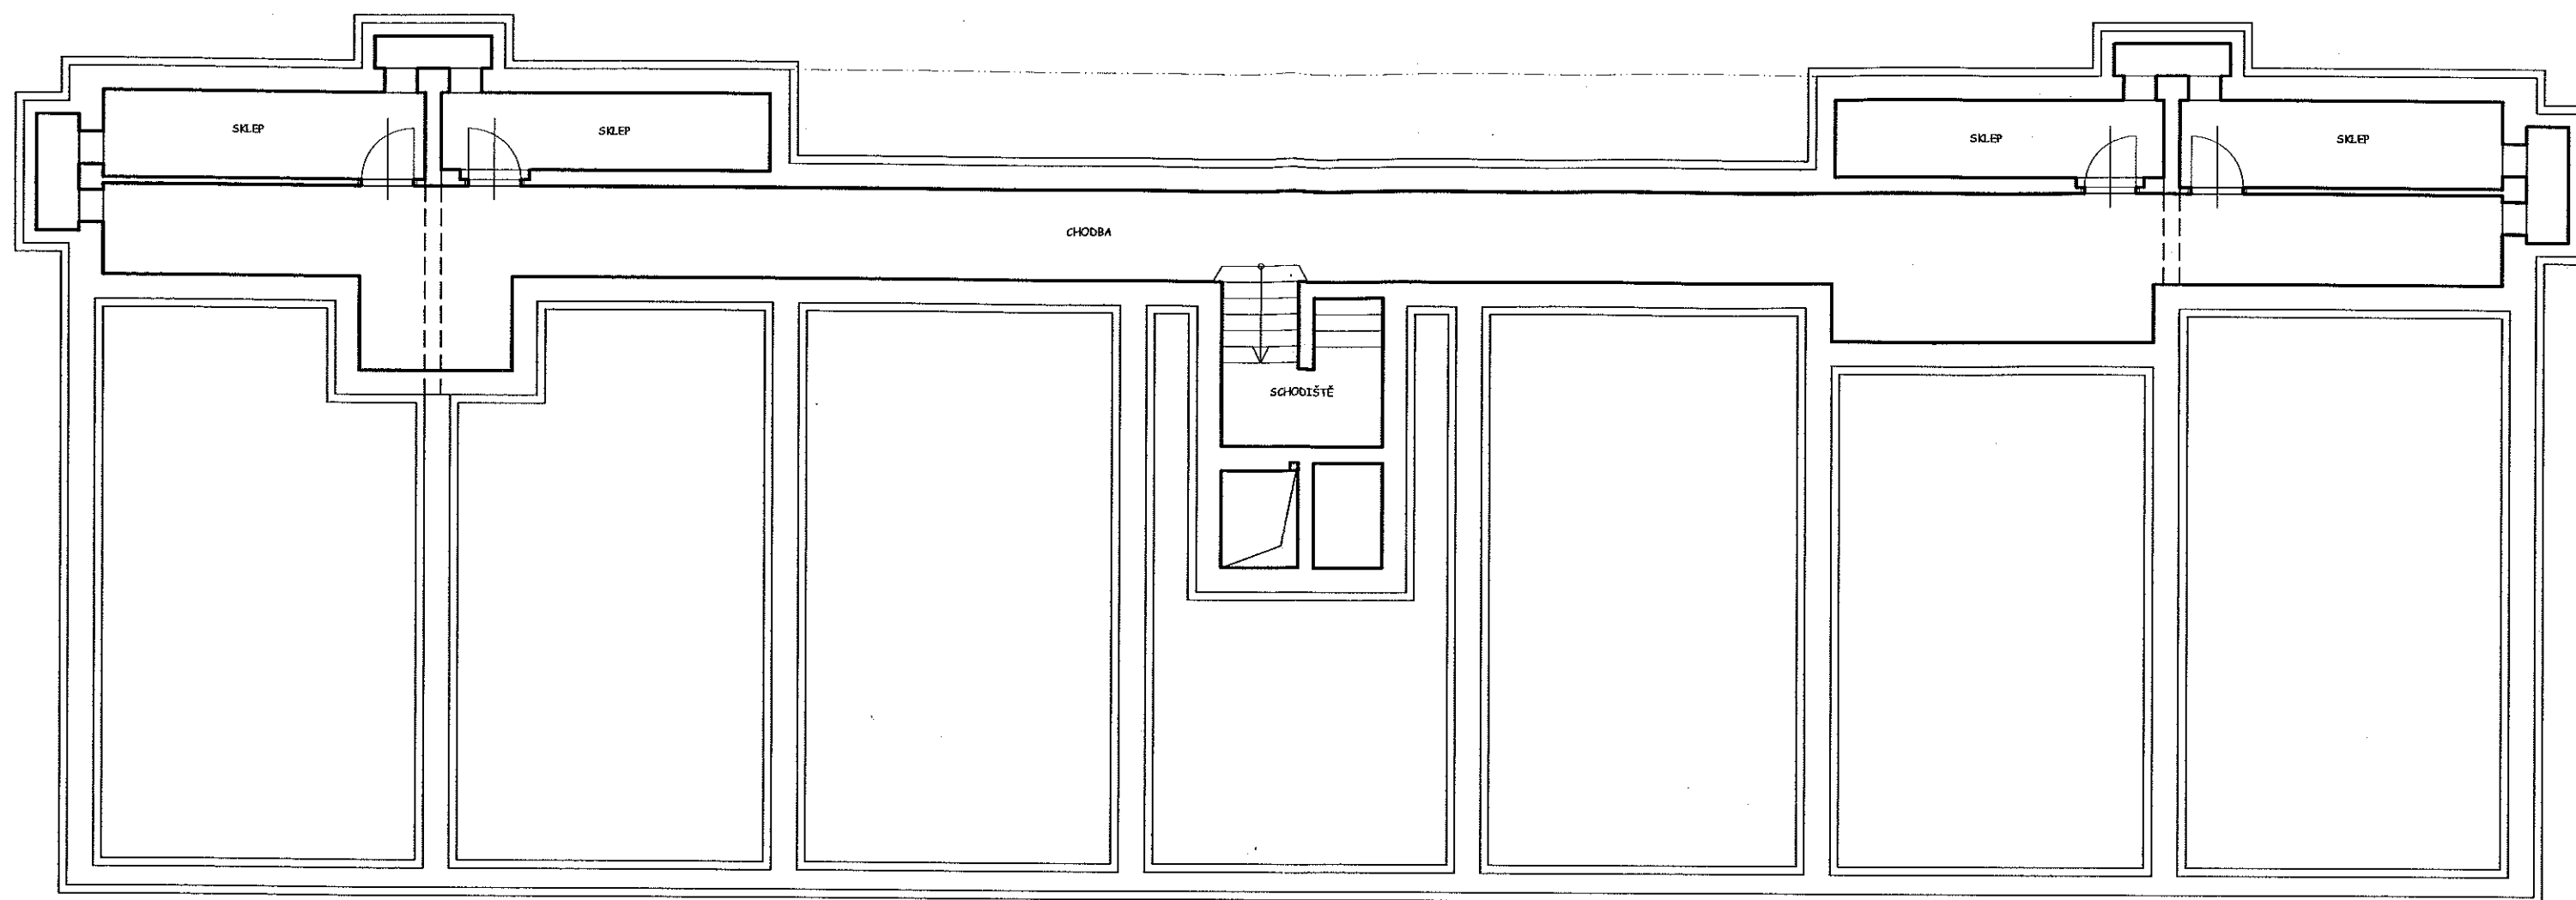

IKA PRAHA CZ, s.r.o.
VINOHRADSKÁ 112, 130 00 PRAHA 3
IČ: 26 12 85 94 www.ika.cz


vypracoval	Ing.arch.Senka Příhodová
zodp. projektant	Zdeněk Procházka
ved. projektant	Ing.arch.Senka Příhodová
autorizace	Ing. Jaroslav Bursík

investor: ÚMČ PRAHA 6, ČS.ARMÁDY 23, PRAHA 6
stavba: STAVEBNÍ ÚPRAVY MŠ WALDORFSKÁ
objekt: MŠ WALDORFSKÁ, DUSÍKOVA 3/1946, PRAHA 6 - PETŘINY

zakázkové číslo	5074
datum	prosinec 2005
formát	2 A4
měřítko	1 : 100
druh dokumentace	JP

obsah: PŮDORYS 1.PP - STÁVAJÍCÍ STAV

část dokumentace	výkres
STAVEBNÍ	03.

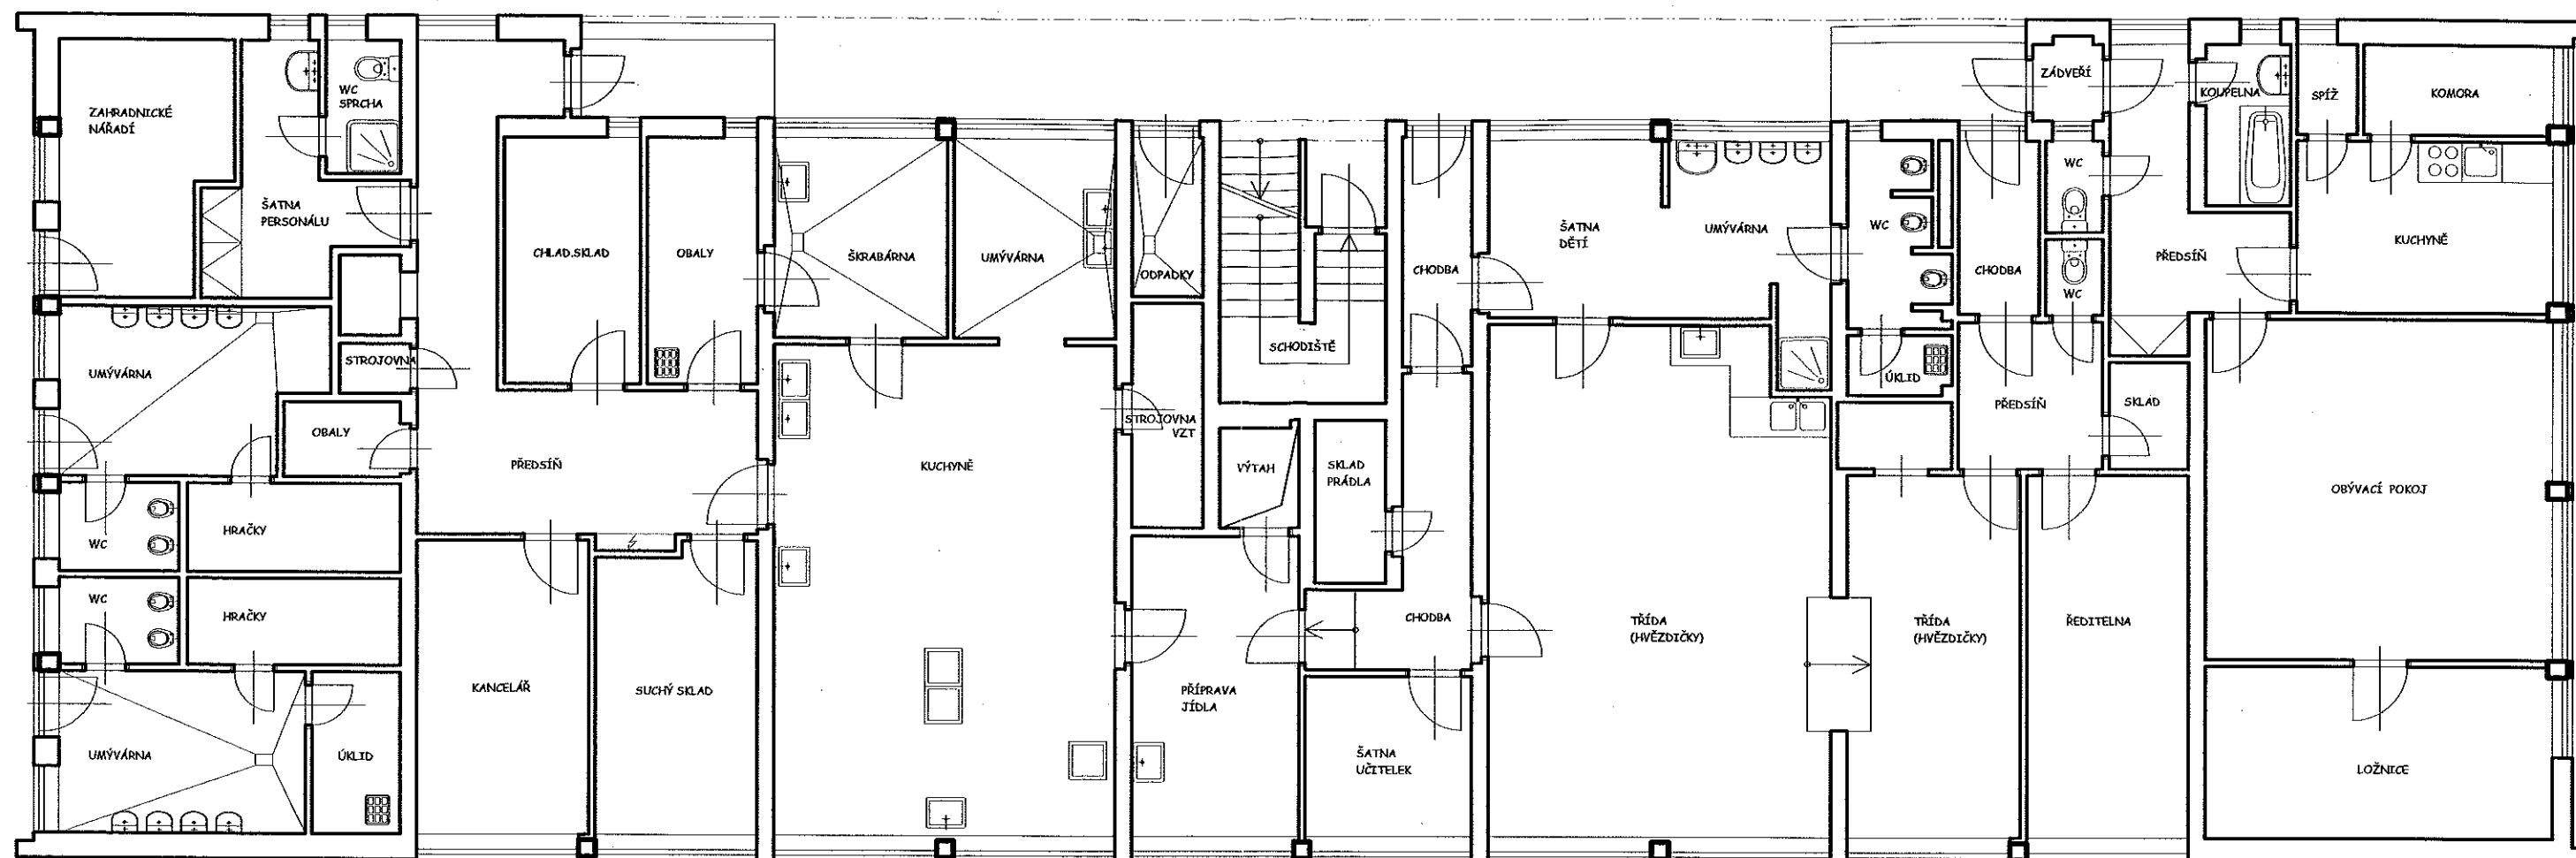

IKA PRAHA CZ, s.r.o.
VINOHRADSKÁ 112, 130 00 PRAHA 3
IČ: 26 12 85 94 www.ika.cz

vypracoval	Ing.arch.Senka Příhodová
zodp. projektant	Zdeněk Procházka
ved. projektant	Ing.arch.Senka Příhodová
autorizace	Ing. Jaroslav Bursík

investor: ÚMČ PRAHA 6, ČS.ARMÁDY 23, PRAHA 6

zakázkové číslo 5074

stavba: STAVEBNÍ ÚPRAVY MŠ WALDORFSKÁ

datum prosinec 2005

objekt: MŠ WALDORFSKÁ, DUSÍKOVA 3/1946, PRAHA 6 - PETŘINY



formát 2 A4

měřítko 1:100

druh dokumentace JP

obsah: PŮDORYS 1.NP - STÁVAJÍCÍ STAV

část dokumentace výkres
STAVEBNÍ 04.

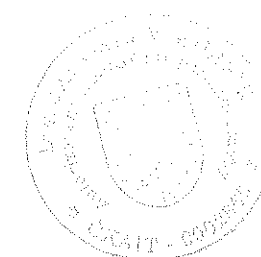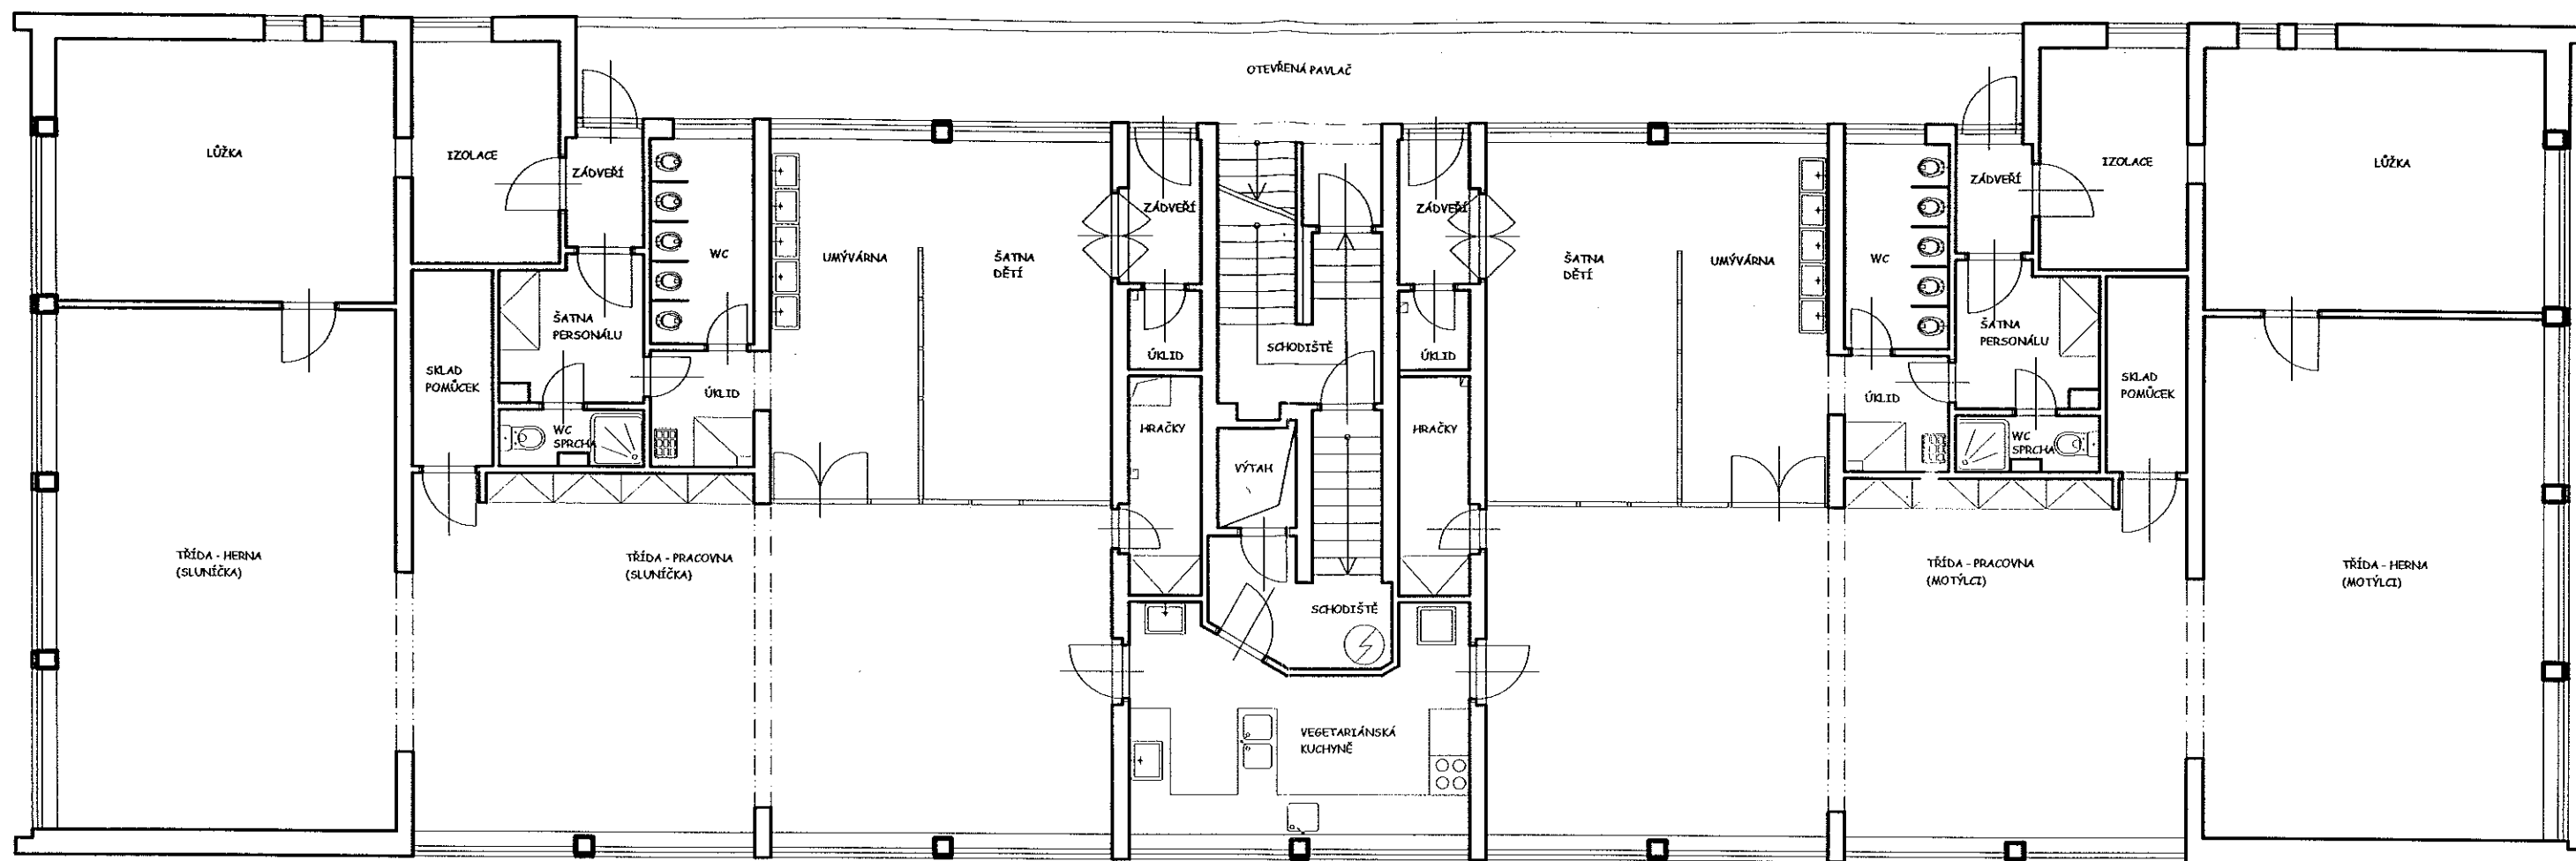

IK A PRAHA CZ, s.r.o.
VINOHRADSKÁ 112, 130 00 PRAHA 3
IČ: 26 12 85 94 www.ika.cz

vypracoval	Ing.arch.Senka Přihodová
zodp. projektant	Zdeněk Procházka
ved. projektant	Ing.arch.Senka Přihodová
autorizace	Ing. Jaroslav Bursík

investor: ÚMČ PRAHA 6, ČS.ARMÁDY 23, PRAHA 6

zakázkové číslo 5074

stavba: STAVEBNÍ ÚPRAVY MŠ WALDOFSKÁ

datum prosinec 2005

objekt: MŠ WALDOFSKÁ, DUSÍKOVA 3/1946, PRAHA 6 - PETŘINY



formát 2 A4


měřítko 1 : 100



druh dokumentace JP

obsah: PŮDORYS 2.NP - STÁVAJÍCÍ STAV

část dokumentace výkres
STAVEBNÍ 05.

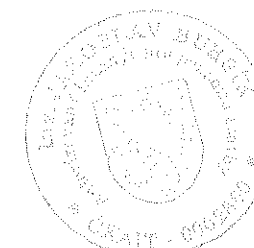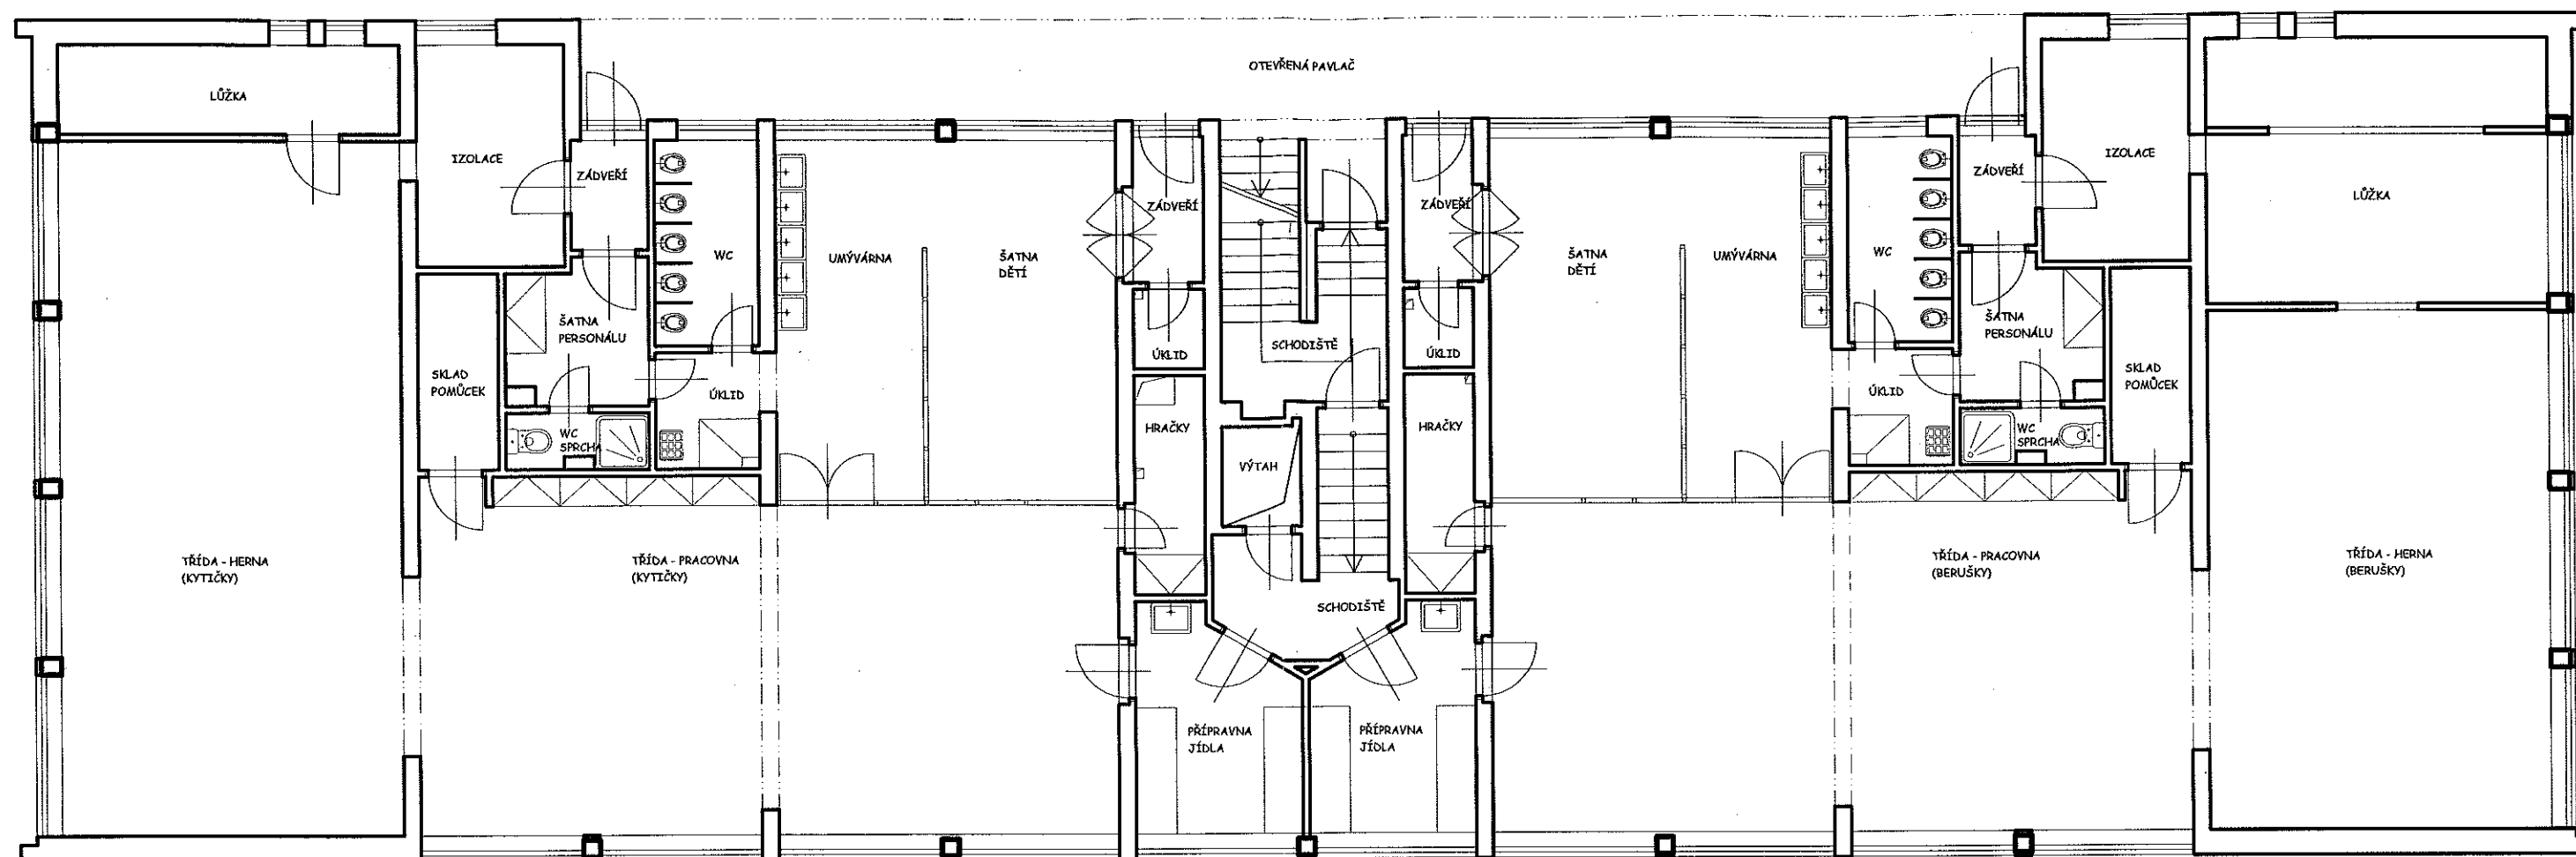

 IKA PRAHA	IKA PRAHA CZ, s.r.o. VINOHRADSKÁ 112, 130 00 PRAHA 3 IČ: 26 12 85 94 www.ika.cz	vypracoval	Ing.arch.Senka Přihodová
		zodp. projektant	Zdeněk Procházka
		ved. projektant	Ing.arch.Senka Přihodová
		autorizace	Ing. Jaroslav Bursík
investor:	ÚMČ PRAHA 6, ČS.ARMÁDY 23, PRAHA 6	zakázkové číslo	5074
stavba:	STAVEBNÍ ÚPRAVY MŠ WALDORFSKÁ	datum	prosinec 2005
objekt:	MŠ WALDORFSKÁ, DUSÍKOVA 3/1946, PRAHA 6 - PETŘINY	formát	2 A4
		měřítko	1 : 100
		druh dokumentace	JP
obsah:	PŮDORYS 3.NP - STÁVAJÍCÍ STAV	část dokumentace	výkres
		STAVEBNÍ	06.

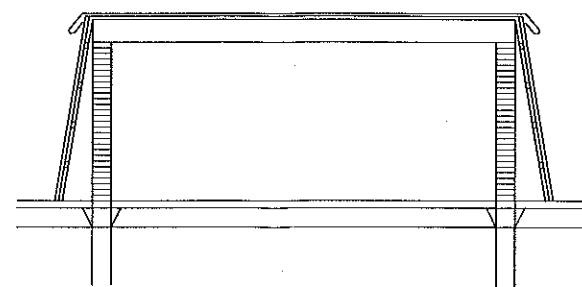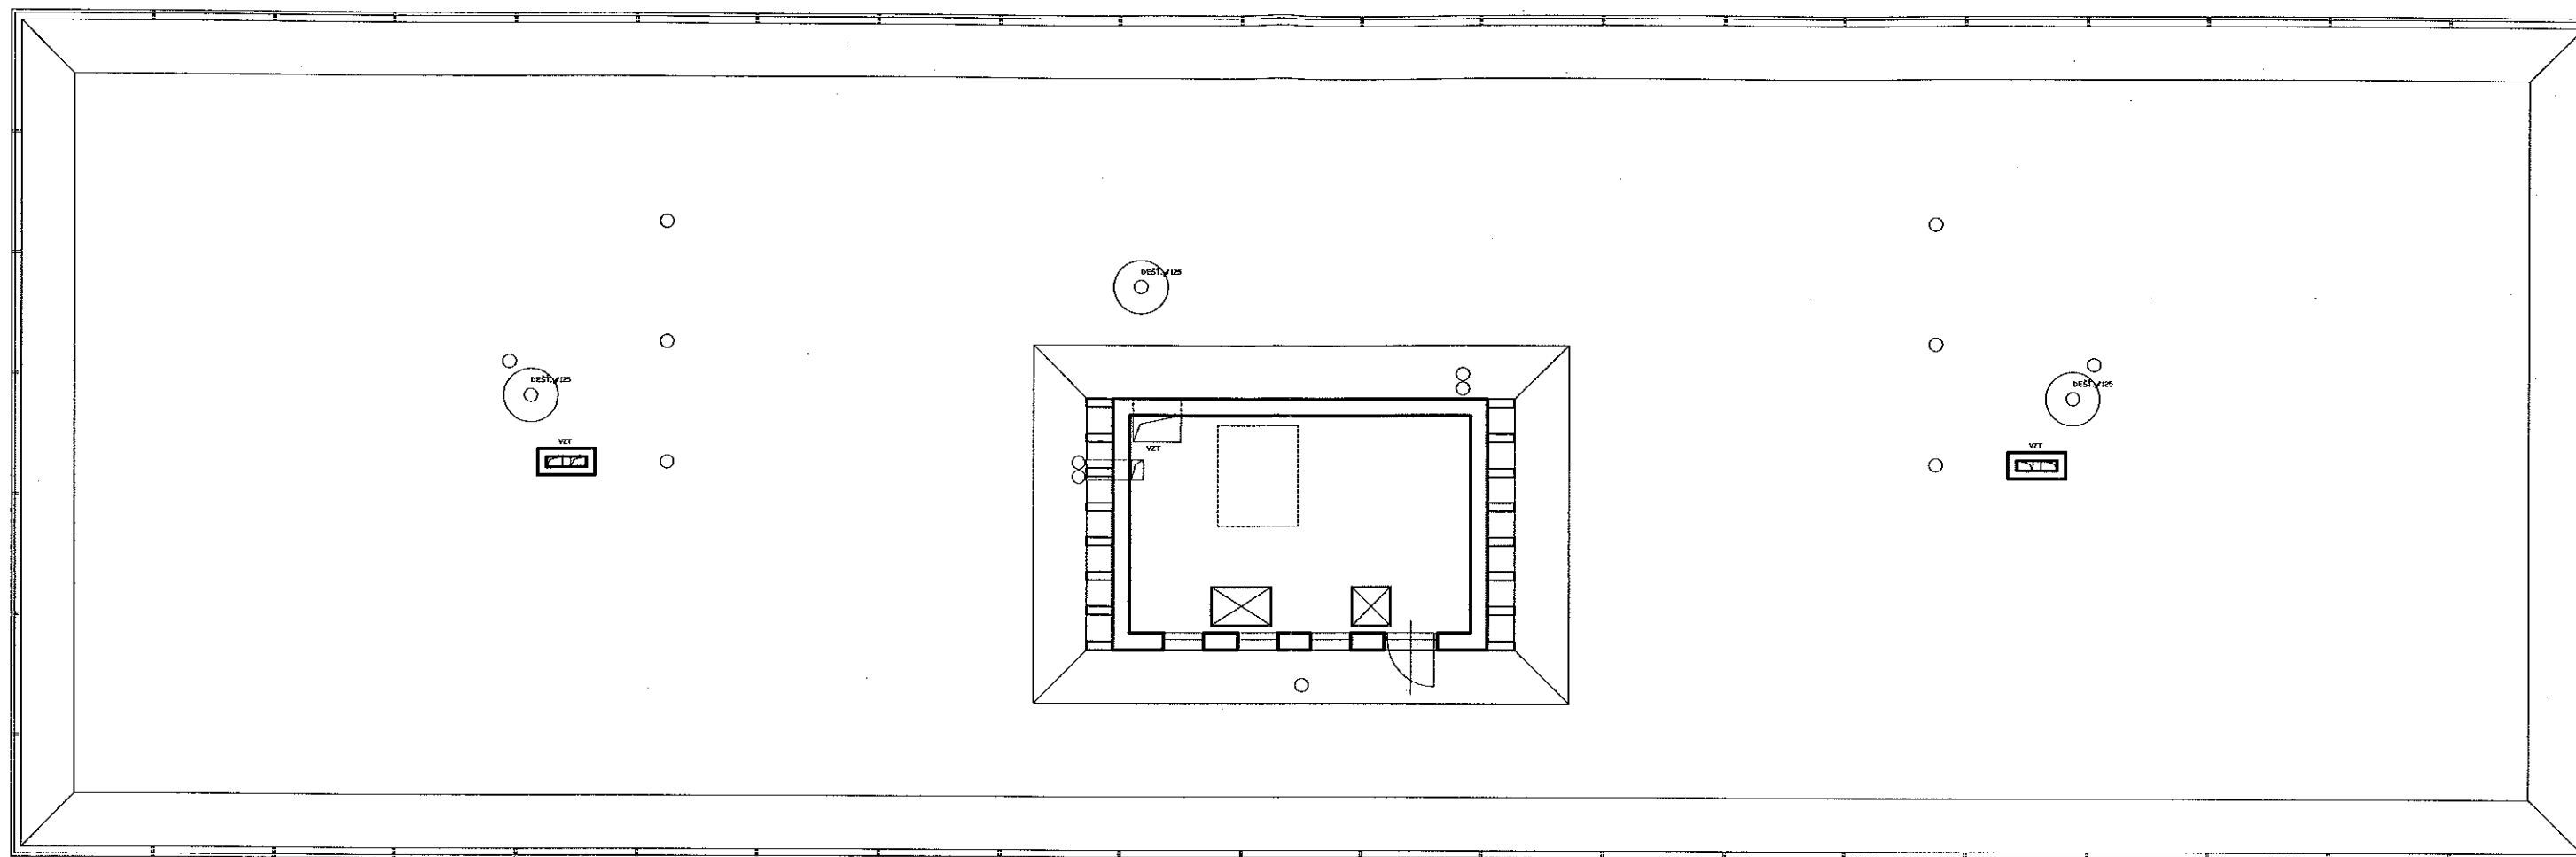

IKA PRAHA CZ, s.r.o.
VINOHRADSKÁ 112, 130 00 PRAHA 3
IČ: 26 12 85 94 www.ika.cz

vypracoval	Ing.arch.Senka Příhodová
zodp. projektant	Zdeněk Procházka
ved. projektant	Ing.arch.Senka Příhodová
autorizace	Ing. Jaroslav Bursík

investor: ÚMČ PRAHA 6, ČS.ARMÁDY 23, PRAHA 6

zakázkové číslo 5074

stavba: STAVEBNÍ ÚPRAVY MŠ WALDORFSKÁ

datum prosinec 2005

objekt: MŠ WALDORFSKÁ, DUSÍKOVA 3/1946, PRAHA 6 - PETŘINY

formát 2 A4



měřítko 1 : 100

druh dokumentace JP

obsah: PŮDORYS STŘECHY - STÁVAJÍCÍ STAV

část dokumentace výkres

STAVEBNÍ 07.

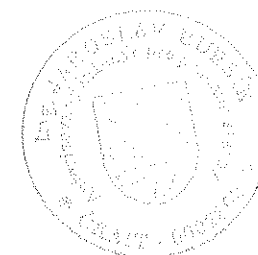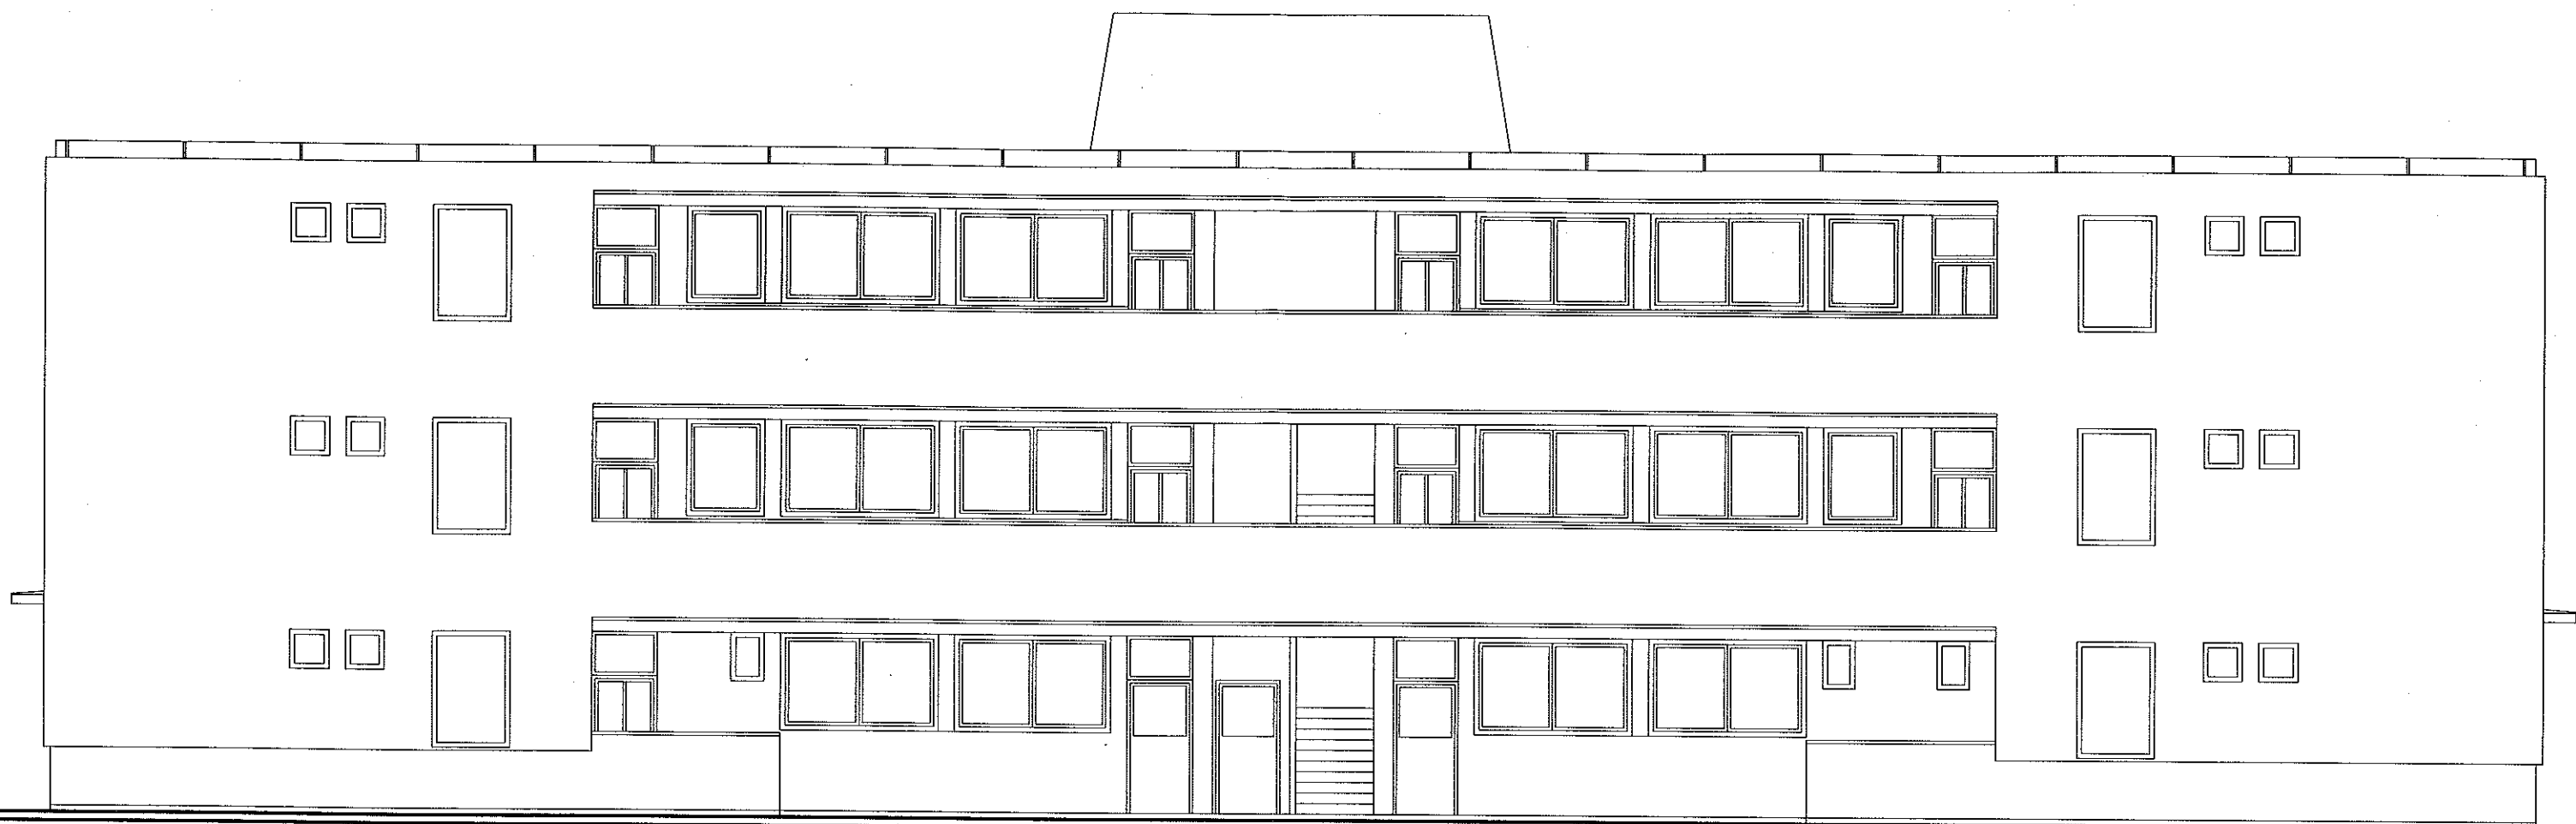

IK A PRAHA CZ, s.r.o.
VINOHRADSKÁ 112, 130 00 PRAHA 3
IČ: 26 12 85 94 www.ika.cz

vypracoval	Ing. arch. Senka Příhodová
zodp. projektant	Zdeněk Procházka
ved. projektant	Ing. arch. Senka Příhodová
autorizace	Ing. Jaroslav Bursík

investor: ÚMČ PRAHA 6, ČS. ARMÁDY 23, PRAHA 6

zakázkové číslo 5074

stavba: STAVEBNÍ ÚPRAVY MŠ WALDORFSKÁ

datum prosinec 2005

objekt: MŠ WALDORFSKÁ, DUSÍKOVA 3/1946, PRAHA 6 - PETŘINY


formát 2 A4

měřítko 1 : 100

druh dokumentace JP

obsah: POHLED SEVERNÍ - STÁVAJÍCÍ STAV

část dokumentace	výkres
STAVEBNÍ	08.

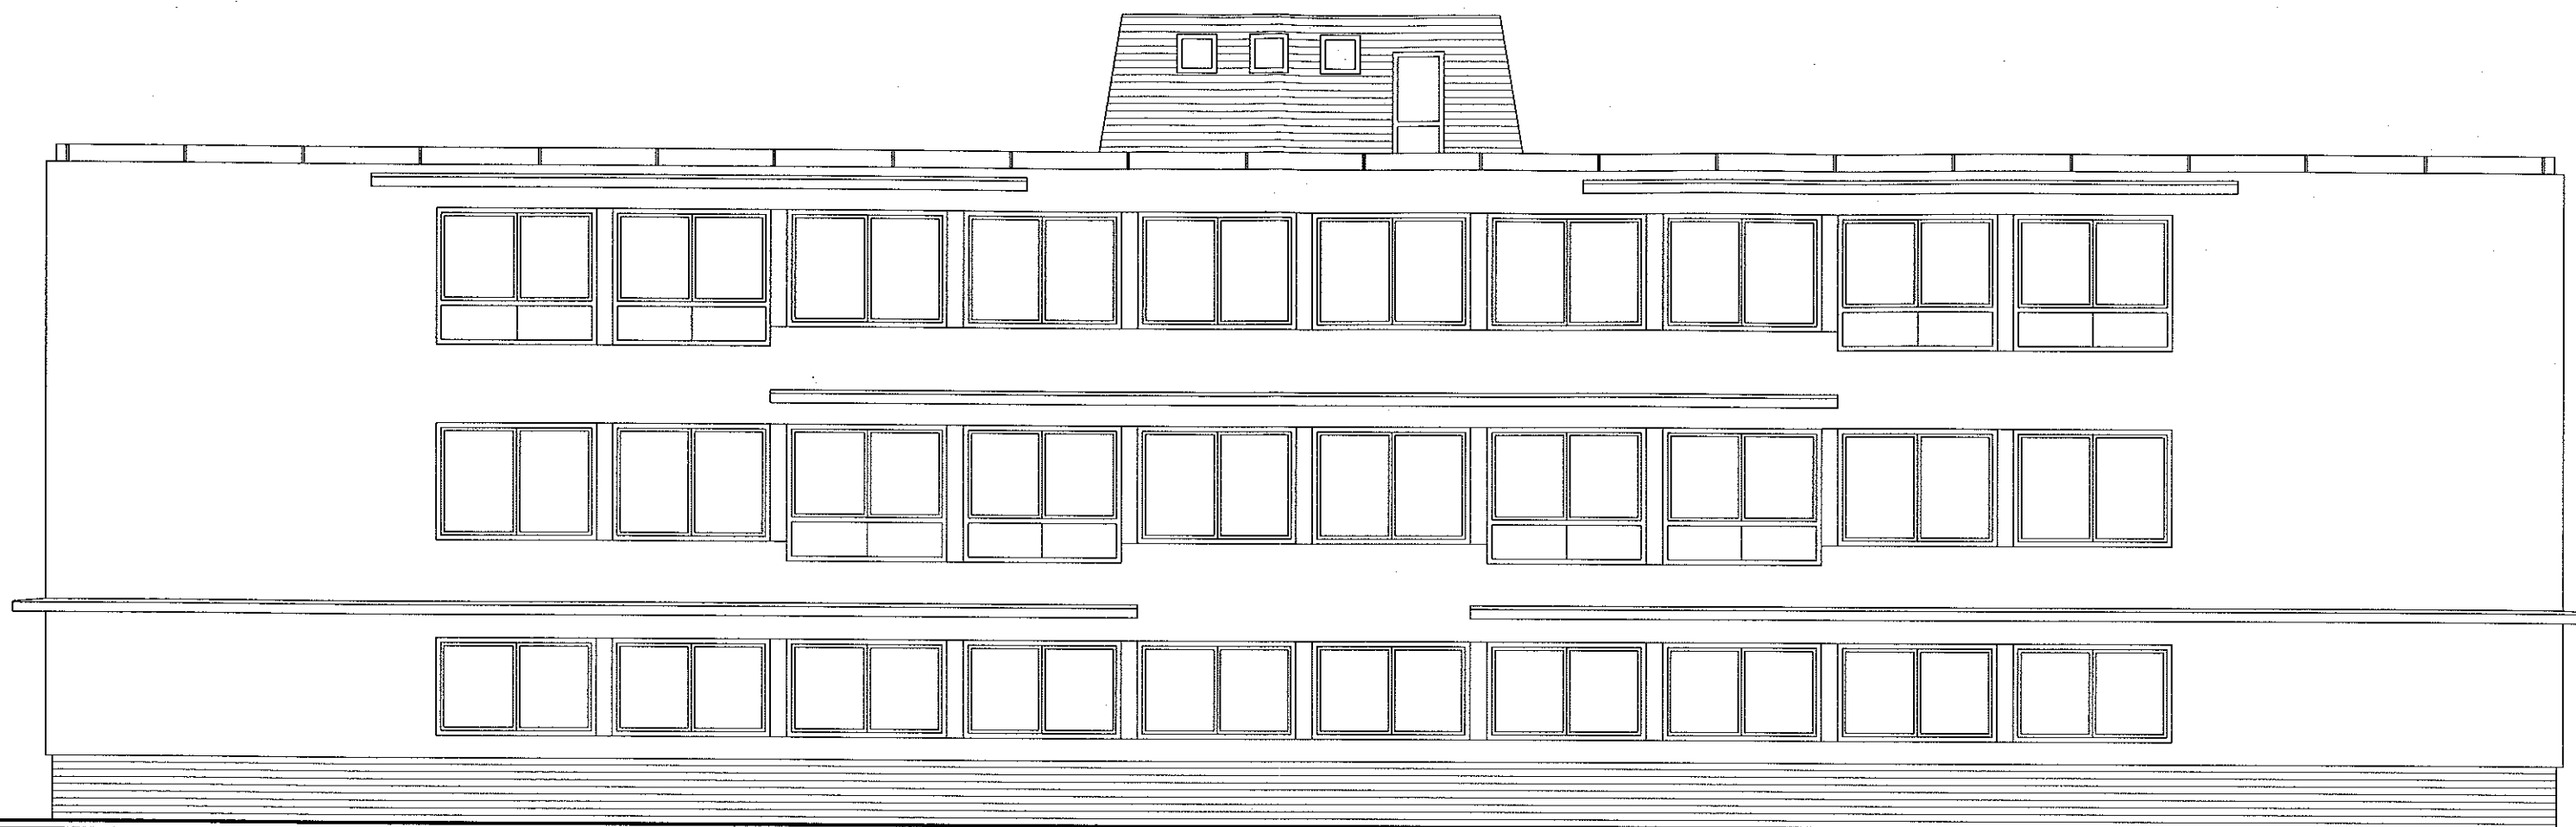

IKA PRAHA CZ, s.r.o.
VINOHRADSKÁ 112, 130 00 PRAHA 3
IČ: 26 12 85 94 www.ika.cz

vypracoval	Ing.arch.Senka Příhodová
zodp. projektant	Zdeněk Procházka
ved. projektant	Ing.arch.Senka Příhodová
autorizace	Ing. Jaroslav Bursík

investor: ÚMČ PRAHA 6, ČS.ARMÁDY 23, PRAHA 6

zakázkové číslo 5074

stavba: STAVEBNÍ ÚPRAVY MŠ WALDORFSKÁ

datum prosinec 2005

objekt: MŠ WALDORFSKÁ, DUSÍKOVA 3/1946, PRAHA 6 - PETŘINY


formát 2 A4

měřítko 1:100


druh dokumentace JP

obsah: POHLED JIŽNÍ - STÁVAJÍCÍ STAV


část dokumentace	výkres
STAVEBNÍ	09.

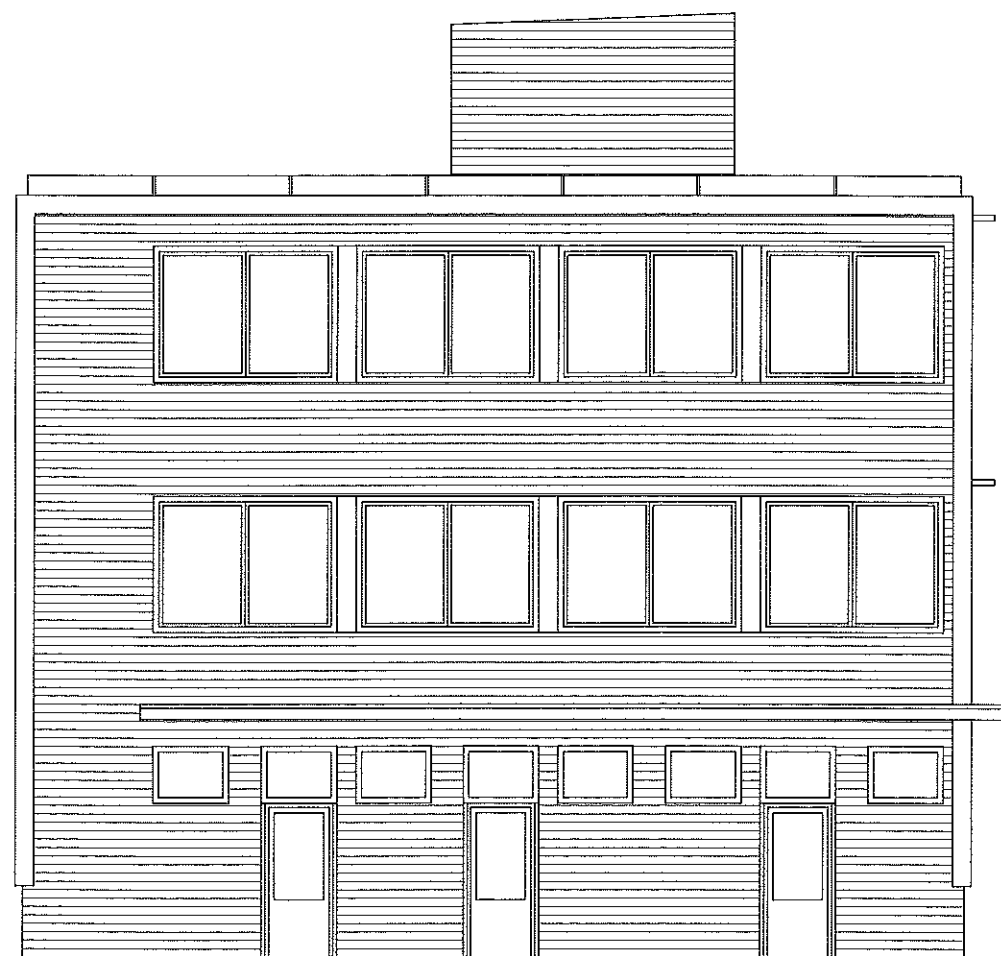


POHLED ZÁPADNÍ

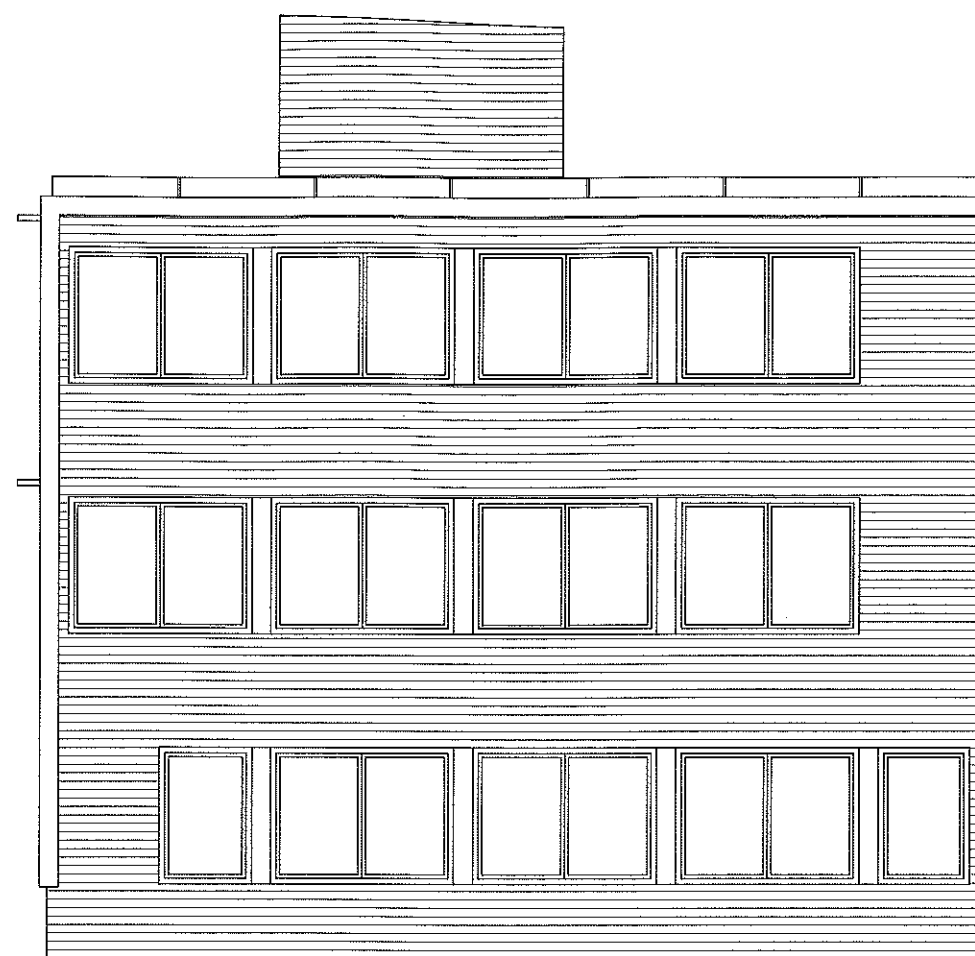

POHLED VÝCHODNÍ

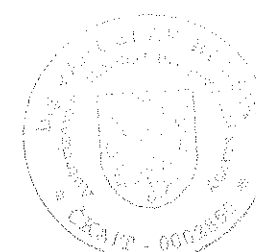

 IKA PRAHA IKA PRAHA CZ, s.r.o. VINOHRADSKÁ 112, 130 00 PRAHA 3 IČ: 26 12 85 94 www.ika.cz	vypracoval	Ing.arch.Senka Příhodová	
	zodp. projektant	Zdeněk Procházka	
	ved. projektant	Ing.arch.Senka Příhodová	
	autorizace	Ing. Jaroslav Bursík	
investor:	ÚMČ PRAHA 6, ČS.ARMÁDY 23, PRAHA 6	zakázkové číslo	5074
stavba:	STAVEBNÍ ÚPRAVY MŠ WALDORFSKÁ	datum	prosinec 2005
objekt:	MŠ WALDORFSKÁ, DUSÍKOVA 3/1946, PRAHA 6 - PETŘINY	formát	2 A4
		měřítko	1 : 100
		druh dokumentace	JP
obsah:	POHLED VÝCHODNÍ A ZÁPADNÍ STÁVAJÍCÍ STAV	část dokumentace	výkres
		STAVEBNÍ	10.