

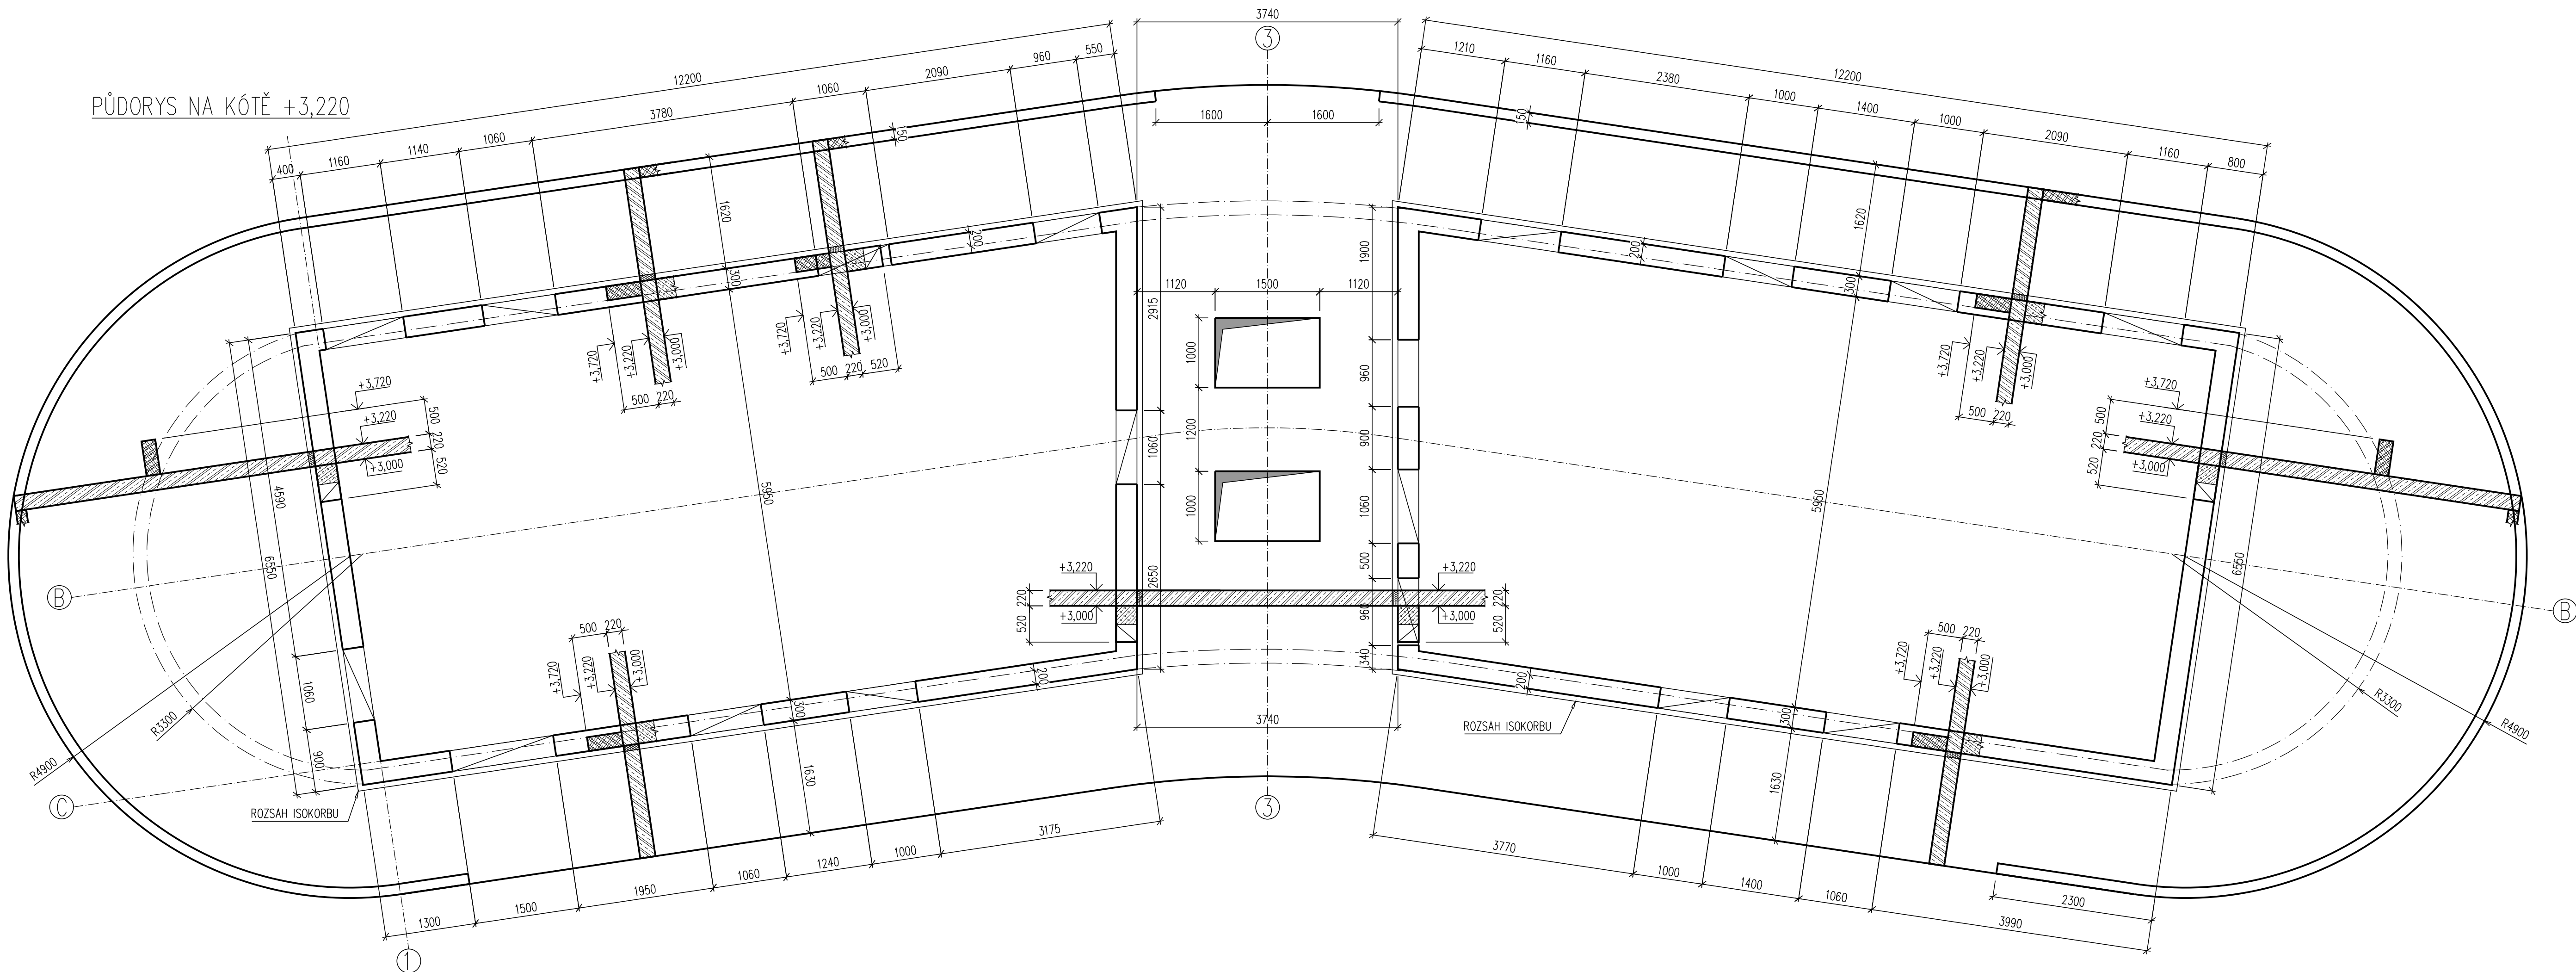


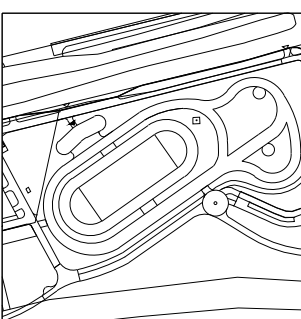


PŮDORYS NA KÓTĚ +3,220

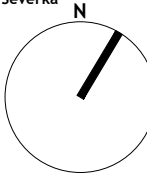

ŽB KONSTRUKCE:
BETON C 25/30-XC2(CZ) - C10,4 - Dmax 16mm - S3
VÝZTUŽ B500B
ČSN EN 1992-1-1
ČSN EN 206+A1
KRYTÍ HLAVNÍ VÝZTUŽE 20MM, KÓTOVÁNO NA OSU PRUTŮ, VÝTAH VÝZTUŽE NA VNĚJŠÍ POVRCH

- ZDIVO Z PÓROBETONU YTONG TL. 300MM PEVNOSTI P3-450 NA TENKOVĚSTVOSTU MALTU, CHARAKTERISTICKÁ PEVNOST ZDIVA V TLAKU f_k=2,32 MPa
- PRERUŠENÍ TEPELNÉHO MOSTU ISOKORB - BLIŽŠÍ SPECIFIKACE VIZ STATICKÝ VÝPOČET
- ŽELEZOBETON
- ŽELEZOBETONOVÉ ZDIVO Z BTB TVAROVEK TL.200MM
- PREFABRIKOVANÉ PŘEKLADY YTONG NOP300

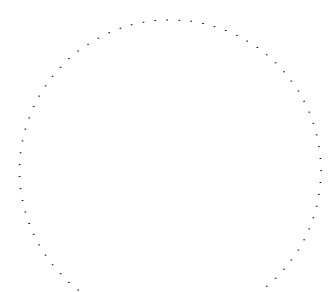Revize		Schéma	Pare	Severka
ČÍSLO - DATUM - POPIS ZMĚNY				
			5-JTSK 0,000 = 371,350 m n. m. Bpv	
Investor Městská část Praha 6 Kontaktní osoba investora Městská část Praha 6 Mgr. Jakub Štěrka Čs. armády 23, 160 52 Praha Tel.: +420 220 169 155		Adresa investorů Městská část Praha 6 IČ: 00063703 DS: bmbzv7c		
Generální projektant A PLUS a.s. Hlavní inženýr projektu VIT MOLER Zástupce hlavního inženýra projektu TOMÁŠ ZELINKA Hlavní architekt projektu VIT MOLER		Adresa generálního projektanta ČESKÁ 154/12, 602 00, BRNO E.: info@aplus.cz Tel.: +420 542 210 101 IČ: 26236419 DIČ: CZ26236419 DS: afhm2t8		
Projektant části PD PETER TRNKA Zodpovědný projektant PETER TRNKA Vypracoval PETER TRNKA		Adresa projektanta části PD ZOHORSKÁ 976, 90055 LOZORNO E.: peto.trnka@gmail.com Tel.: +420 775 433 558 IČ: 47382376 DIČ: 2023865943 DS:		
PETER TRNKA				
Název stavby AREÁL KOLEČKOVÝCH SPORTŮ - LADRONKA Stupeň DOKUMENTACE PRO SPOLEČNÉ POVOLENÍ Název stavebního objektu OBJEKT ZÁZEMÍ Část STAVEBNĚ KONSTRUKČNÍ ŘEŠENÍ Název výkresu VÝKRES TVARU NA KÓTĚ +3,220		Stavba AKL Stupeň DUSP Číslo PS-SO SO.101 Označení části D.1.2 Číslo výkresu 101		
Zadávací číslo 3283	Datum 2024-05	Měřítko 1:50	Revize 00	