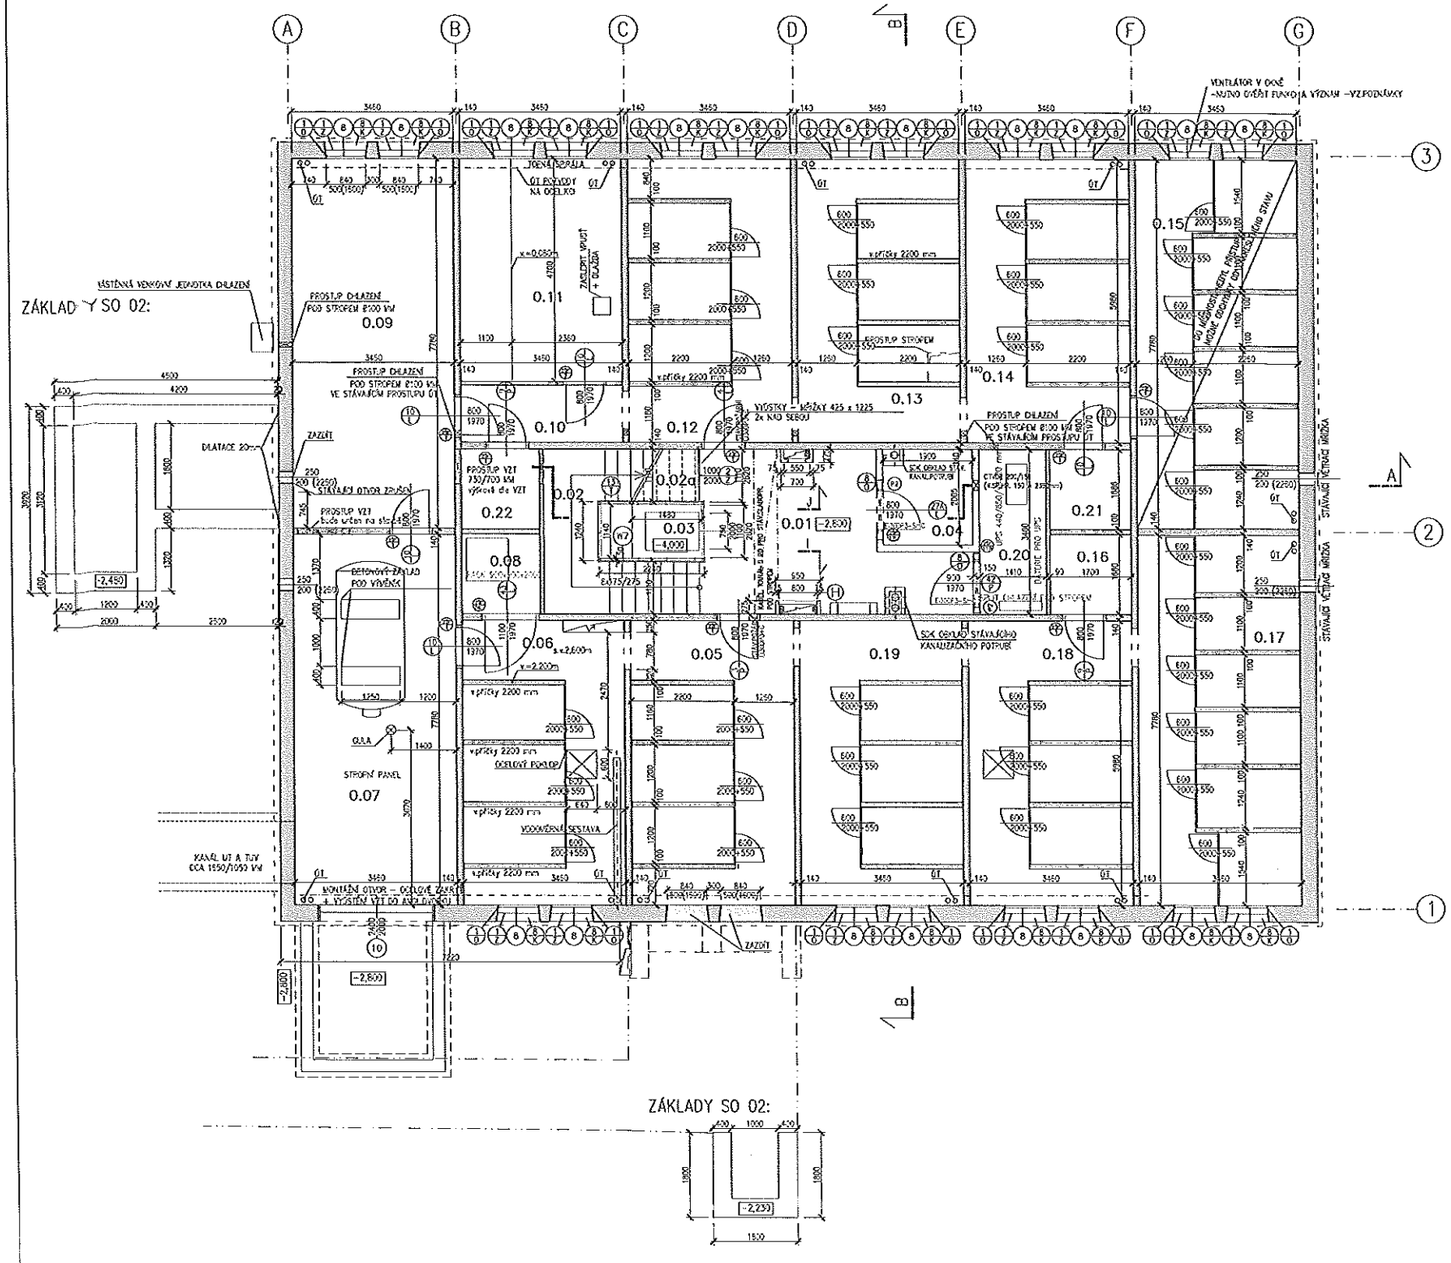

ČÍSLO MÍSTNOSTI	NÁZEV MÍSTNOSTI	PLOCHA [m2]	VÝŠKA PODHLEDU [m]	PODLAHA	OZNAČENÍ PODLAHY	OPRAVA STĚNY	OZNAČENÍ STĚNY	STROP/PODHLED	OZNAČENÍ STROPU	POZNÁMKY
0.01	CHODBA	15,41	–	KERAMICKÁ DLAŽBA	F2	MOKRÁ ŠTUKOVÁ OMÍTKA	W1,2	MOKRÁ ŠTUKOVÁ OMÍTKA	C1,4	
0.02	SCHODIŠTĚ	9,06		TERAZO-SOKLA	F1	MOKRÁ ŠTUKOVÁ OMÍTKA	W1	MOKRÁ ŠTUKOVÁ OMÍTKA	C1	
0.02a	VENTILÁTOR OKNO	6,44		KERAMICKÁ DLAŽBA	F2	MOKRÁ ŠTUKOVÁ OMÍTKA	W1	MOKRÁ ŠTUKOVÁ OMÍTKA	C1	
0.03	VÝTAH	–		BETONOVÁ MOZAIKOVÁ MŘÍŽEK	F4		W7			
0.04	KÁVÁRNA	3,81		KERAMICKÁ DLAŽBA	F2	MOKRÁ ŠTUKOVÁ OMÍTKA	W1	MOKRÁ ŠTUKOVÁ OMÍTKA	C1	
0.05	SKLEP	20,69		BETONOVÁ MOZAIKOVÁ MŘÍŽEK	F4	MOKRÁ ŠTUKOVÁ OMÍTKA	W1	MOKRÁ ŠTUKOVÁ OMÍTKA	C1	
0.06	SKLEP	20,69		BETONOVÁ MOZAIKOVÁ MŘÍŽEK	F4	MOKRÁ ŠTUKOVÁ OMÍTKA	W1	MOKRÁ ŠTUKOVÁ OMÍTKA	C1	
0.07	VÝVĚVOVÉ STANICE	26,92		BETONOVÁ MOZAIKOVÁ MŘÍŽEK	F4	MOKRÁ ŠTUKOVÁ OMÍTKA	W1	MOKRÁ ŠTUKOVÁ OMÍTKA	C1	
0.08	TECHNICKÁ MÍSTNOST-RACK	2,80		BETONOVÁ MOZAIKOVÁ MŘÍŽEK	F4	MOKRÁ ŠTUKOVÁ OMÍTKA	W1	MOKRÁ ŠTUKOVÁ OMÍTKA	C1	
0.09	SKLAD EPS	26,92		BETONOVÁ MOZAIKOVÁ MŘÍŽEK	F4	MOKRÁ ŠTUKOVÁ OMÍTKA	W1	MOKRÁ ŠTUKOVÁ OMÍTKA	C1	
0.10	CHODBA	4,15		BETONOVÁ MOZAIKOVÁ MŘÍŽEK	F4	MOKRÁ ŠTUKOVÁ OMÍTKA	W1	MOKRÁ ŠTUKOVÁ OMÍTKA	C1	
0.11	TECHNICKÁ MÍSTNOST	16,26		KERAMICKÁ DLAŽBA	F13	MOKRÁ ŠTUKOVÁ OMÍTKA	W1	MOKRÁ ŠTUKOVÁ OMÍTKA	C1	
0.12	SKLEP	20,69		BETONOVÁ MOZAIKOVÁ MŘÍŽEK	F4	MOKRÁ ŠTUKOVÁ OMÍTKA	W1	MOKRÁ ŠTUKOVÁ OMÍTKA	C1	
0.13	SKLEP	20,69		BETONOVÁ MOZAIKOVÁ MŘÍŽEK	F4	MOKRÁ ŠTUKOVÁ OMÍTKA	W1	MOKRÁ ŠTUKOVÁ OMÍTKA	C1	
0.14	SKLEP	20,69		BETONOVÁ MOZAIKOVÁ MŘÍŽEK	F4	MOKRÁ ŠTUKOVÁ OMÍTKA	W1	MOKRÁ ŠTUKOVÁ OMÍTKA	C1	
0.15	SKLAD ŽELEZNIVOŮ	26,92		BETONOVÁ MOZAIKOVÁ MŘÍŽEK	F4	MOKRÁ ŠTUKOVÁ OMÍTKA	W1	MOKRÁ ŠTUKOVÁ OMÍTKA	C1	
0.16	ZÁZEMÍ EPS	2,80		BETONOVÁ MOZAIKOVÁ MŘÍŽEK	F4	MOKRÁ ŠTUKOVÁ OMÍTKA	W1	MOKRÁ ŠTUKOVÁ OMÍTKA	C1	
0.17	SKLEP	26,92		BETONOVÁ MOZAIKOVÁ MŘÍŽEK	F4	MOKRÁ ŠTUKOVÁ OMÍTKA	W1	MOKRÁ ŠTUKOVÁ OMÍTKA	C1	
0.18	SKLEP	20,69		BETONOVÁ MOZAIKOVÁ MŘÍŽEK	F4	MOKRÁ ŠTUKOVÁ OMÍTKA	W1	MOKRÁ ŠTUKOVÁ OMÍTKA	C1	
0.19	SKLEP	20,69		BETONOVÁ MOZAIKOVÁ MŘÍŽEK	F4	MOKRÁ ŠTUKOVÁ OMÍTKA	W1	MOKRÁ ŠTUKOVÁ OMÍTKA	C1	
0.20	UPS, BATERIE	4,88		KERAMICKÁ DLAŽBA	F2	MOKRÁ ŠTUKOVÁ OMÍTKA	W1	MOKRÁ ŠTUKOVÁ OMÍTKA	C1	
0.21	ZÁZEMÍ EPS	2,80		BETONOVÁ MOZAIKOVÁ MŘÍŽEK	F4	MOKRÁ ŠTUKOVÁ OMÍTKA	W1	MOKRÁ ŠTUKOVÁ OMÍTKA	C1	
0.22	TECHNICKÁ MÍSTNOST - VZT	2,80		BETONOVÁ MOZAIKOVÁ MŘÍŽEK	F4	MOKRÁ ŠTUKOVÁ OMÍTKA	W1	MOKRÁ ŠTUKOVÁ OMÍTKA	C1	

POHLED I 1:25

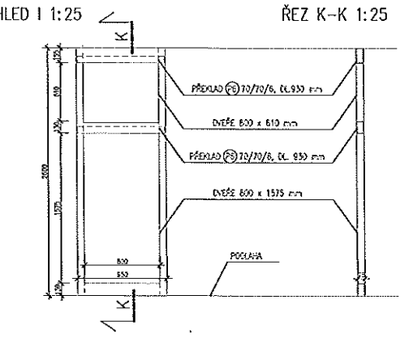

ŘEZ K–K 1:25

POHLED J 1:25

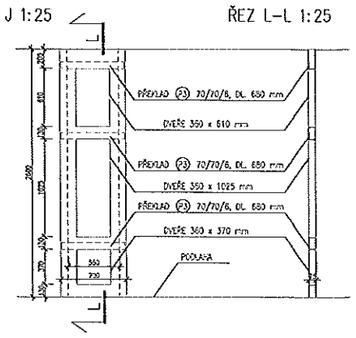

ŘEZ L–L 1:25

LEGENDA ZNAČENÍ

- STÁVAJÍCÍ PANELOVÉ KONSTRUKCE (ŽELEZOBETON)
- STÁVAJÍCÍ VYZDÍVANÉ KONSTRUKCE
- NOVÉ KONSTRUKCE-PŘESNÉ POROBETONOVÉ TVÁRNICE TL. 75, 100, 125 a 150mm (KAPÁLYTOVC)

POZNÁMKY:

– PROSTUPY STĚNAMI MUSÍ BÝT DLE PROJEKTŮ JEDNOTLIVÝCH PROFESÍ
– DO MÍSTNOSTÍ "SKLAD ŽELEZNIVOŮ" NEBUDE PŘÍSTUP
MOŽNÉ ODCHYLKY OD ZAKRESLENÉHO STAVU
V OKNĚ JE ZABUDOVÁN VENTILÁTOR – PŘED DEMONTÁŽÍ OKEN A VRÁZI NUTNO OVĚŘIT ČÍSLA A FUNKČNOST VENTILÁTORU, V PŘÍPADĚ STÁLE FUNKČNOSTI ZDEMONTOVAT A OŠETŘOVNĚ KOMPLETOVAT DO UPRAVENÉHO OKNA/VRÁZE.

UPOZORNĚNÍ:

Při předání staveniště je nutné vyzvat provozovatele sítí (vodovodu, NPC, O2 a N2O (lékařské) vyjádřit trasy svých stávajících kabelů a umístění dalších zařízení, trasy kabelů vyznačit na situaci a písemný předání provedení stavební firmě, aby zedníka k poškození stávajících vedení a zařízení. Stavební firma je povinna podmínky ochrany stanovené provozovatelů sítí respektovat.

DIPRO, spol. s r.o.®
Dopravní a inženýrské projekty, projektová, inženýrská a konzultační kancelář
IČO 45997222
Modřanská 511/1337, 143 00 Praha 412

Investor:	Městská část Praha 6 Čs. armády 23/20, o.s. 160 00 Praha 6	Vypracoval: Ing. Olga Vlčková	Kontrola:
		Odp. proj.: Ing. Vlčková	Zak. číslo: 31ekP - 2011
Místo stavby:	Praha - Ubočí ul. Ubočská 674/3	Ved. projektu: Ing. Vlček	Datum vypracov.: 12/2011
Stavba:	Oprava a modernizace DPS Ubočí Praha 6 SO 01 Oprava a dostavba společenského střediska		Stupeň: DVZ Měřítko: 1:50
Výkres:	Arch. stavební řešení Nový stav- půdorys 1.PP		Číslo výkresu: F.1.1..16

LEGENDA MÍSTNOSTÍ

ČÍSLO MÍSTNOSTI	NÁZEV MÍSTNOSTI	PLOCHA [m2]	VÝŠKA PODHLEDU [m]	PODLAHA	OZNAČENÍ PODLAHY	ÚPRAVA STĚNY	OZNAČENÍ STĚNY	STROP/ /PODHLED	OZNAČENÍ STROPU	POZNÁMKY
1.01	VSTUP	10,14	2,45	VYNL	P8	NOVÁ STUKOVÁ OMÍTKA	W2	SDK PODHLEDOVÝ 2 KŘ SDK PODHLEDOVÝ 2 KŘ	C3	
1.02	CHODBA	10,38	–	VYNL	P8	NOVÁ STUKOVÁ OMÍTKA	W2	SDK PODHLEDOVÝ 2 KŘ SDK PODHLEDOVÝ 2 KŘ	C3	
1.03	VÝTAH	–	–	–		–	W7	–		
1.04	KOMORA	3,81	–	VYNL	P8	NOVÁ STUKOVÁ OMÍTKA	W1	NOVÁ STUKOVÁ OMÍTKA	C1	
1.05	CHODBA	13,04	2,45	VYNL	P5	NOVÁ STUKOVÁ OMÍTKA	W2,W5	SDK PODHLEDOVÝ 2 KŘ SDK PODHLEDOVÝ 2 KŘ	C3	
1.06	SPRÁDĚLNA	–		TERAZO-SPRÁVA	P1	NOVÁ STUKOVÁ OMÍTKA	W1	NOVÁ STUKOVÁ OMÍTKA	C1	
1.07	nezbouráno	–		–						
1.08	CHODBA	4,68		VYNL	P8	NOVÁ STUKOVÁ OMÍTKA	W1	NOVÁ STUKOVÁ OMÍTKA	C1	ÚPRAVY PRO ROZVOD ELEKTRO V PODLAZE
1.09	KOUPELNA WC	2,57		VYNL DEKORIT	P7	NOVÁ STUKOVÁ OMÍTKA OBKLAD NOVÝ	W5	SDK PODHLED	C2	
1.10	RECEPCE	13,02		VYNL	P14	NOVÁ STUKOVÁ OMÍTKA OBKLAD	W3	NOVÁ STUKOVÁ OMÍTKA	C1	
1.11	PEČ.SLUŽBA-PRACOVNA	26,92		STÁVAJÍCÍ PVC/VYNL	ST/P9	NOVÁ STUKOVÁ OMÍTKA	W1	NOVÁ STUKOVÁ OMÍTKA	C1	
1.12	SKLAD	2,81		STÁVAJÍCÍ/NOVÝ VYNL	ST/P8	NOVÁ STUKOVÁ OMÍTKA	W1	NOVÁ STUKOVÁ OMÍTKA	C1	
1.13	ÚKLIDY	3,91		VYNL	P13	NOVÁ STUKOVÁ OMÍTKA	W1	NOVÁ STUKOVÁ OMÍTKA	C1	
1.14	CHODBA	4,05		VYNL	P13	NOVÁ STUKOVÁ OMÍTKA	W1	NOVÁ STUKOVÁ OMÍTKA	C1	
1.15	SKLAD	2,81		STÁVAJÍCÍ/NOVÝ VYNL	ST/P2	NOVÁ STUKOVÁ OMÍTKA	W1	NOVÁ STUKOVÁ OMÍTKA	C1	
1.16	ČEKÁRNA	12,35		VYNL	P13	NOVÁ STUKOVÁ OMÍTKA	W1	NOVÁ STUKOVÁ OMÍTKA	C1	
1.17	nezbouráno	–		–						
1.18	ORDINACE 1	14,26		STÁVAJÍCÍ PODLAHA	P12	NOVÁ STUKOVÁ OMÍTKA OBKLAD	W3	NOVÁ STUKOVÁ OMÍTKA	C1	
1.19	PRACOVNA SESTRY	10,82		NOVÁ LINOLEA PODLAHA	P13	NOVÁ STUKOVÁ OMÍTKA OBKLAD NOVÝ	W3	NOVÁ STUKOVÁ OMÍTKA	C1	
1.20	VYŠETŘOVNA - SESTRA	1,18		VYNL DEKORIT	P7	NOVÁ STUKOVÁ OMÍTKA OBKLAD	W1	NOVÁ STUKOVÁ OMÍTKA	C1	
1.21	WC INVALIDI	2,82		VYNL DEKORIT	P7	NOVÁ STUKOVÁ OMÍTKA OBKLAD NOVÝ	W4	SDK PODHLED	C2	
1.22	ORDINACE 2	16,47		STÁVAJÍCÍ PODLAHA	P12	NOVÁ STUKOVÁ OMÍTKA OBKLAD	W3	NOVÁ STUKOVÁ OMÍTKA	C1	
1.23	ČEKÁRNA	4,15		VYNL	P8	NOVÁ STUKOVÁ OMÍTKA OBKLAD	W1	NOVÁ STUKOVÁ OMÍTKA	C1	
1.24	ŠKOLA KOJENCE	15,48	2,3	VYNL DEKORIT	P7	NOVÁ STUKOVÁ OMÍTKA OBKLAD NOVÝ	W4	OBÍT – SDK PODHLED	C1,2	
1.25	KOUPELNA (INVALIDI)	9,51	2,3	VYNL DEKORIT	P7	NOVÁ STUKOVÁ OMÍTKA OBKLAD NOVÝ	W4	SDK PODHLED	C2	
1.26	WC ŽENY	3,07	2,3	VYNL DEKORIT	P7	NOVÁ STUKOVÁ OMÍTKA OBKLAD NOVÝ	W4	SDK PODHLED	C2	
1.27	ÚKLID	2,58	2,3	VYNL DEKORIT	P7	NOVÁ STUKOVÁ OMÍTKA OBKLAD NOVÝ	W4	SDK PODHLED	C2	
1.28	CHODBA	4,02		VYNL	P8	NOVÁ STUKOVÁ OMÍTKA OBKLAD	W1	NOVÁ STUKOVÁ OMÍTKA	C1	
1.29	SPOLEČENSKÁ MÍSTNOST	26,92		STÁVAJÍCÍ/VYNL	ST/P9	NOVÁ STUKOVÁ OMÍTKA	W1	NOVÁ STUKOVÁ OMÍTKA	C1	
1.30	JÍDELNA	26,92		STÁVAJÍCÍ/VYNL	ST/P9	NOVÁ STUKOVÁ OMÍTKA	W1	NOVÁ STUKOVÁ OMÍTKA	C1	
1.31	WC MUŽI	2,62	2,3	VYNL DEKORIT	P7	NOVÁ STUKOVÁ OMÍTKA OBKLAD NOVÝ	W4	SDK PODHLED	C2	
1.32	CHODBA	6,72		VYNL	P8	NOVÁ STUKOVÁ OMÍTKA OBKLAD	W1	NOVÁ STUKOVÁ OMÍTKA	C1	
1.33	ÚKLID	3,00	2,3	VYNL DEKORIT	P7	NOVÁ STUKOVÁ OMÍTKA OBKLAD NOVÝ	W4	SDK PODHLED	C2	
1.34	VNĚ TERASY	2,78		STÁV.KERAMIKA	P13	STÁV.OBKLAD V 1.5 M	W4	NOVÁ STUKOVÁ OMÍTKA	C1	NOVÝ OBKLAD SDK – OPRAVY
1.35	CHODBA	7,27		STÁVAJÍCÍ/NOVÝ VYNL	ST/P8	NOVÁ STUKOVÁ OMÍTKA OBKLAD V 1.5 M	W1	NOVÁ STUKOVÁ OMÍTKA	C1	
1.36	WC PŘEDSÍŇKA	1,81		STÁV.KERAMIKA	P13	NOVÁ STUKOVÁ OMÍTKA OBKLAD V 1.5 M	W3	NOVÁ STUKOVÁ OMÍTKA	C1	
1.37	WC	1,29		STÁV.KERAMIKA	P13	NOVÁ STUKOVÁ OMÍTKA STÁV. OBKLAD	W3	NOVÁ STUKOVÁ OMÍTKA	C1	
1.38	SKLAD	9,03		STÁVAJÍCÍ/NOVÝ VYNL	ST/P1	NOVÁ STUKOVÁ OMÍTKA OBKLAD	W4	NOVÁ STUKOVÁ OMÍTKA	C1	ÚPRAVY PRO ROZVOD ELEKTRO V PODLAZE
1.39	KUCHYŇ	11,66		STÁV.KERAMIKA	P13	NOVÁ STUKOVÁ OMÍTKA OBKLAD	W4	SDK PODHLED	C2	
1.40	VÝTĚ	5,59		STÁV.KERAMIKA	P13	NOVÁ STUKOVÁ OMÍTKA OBKLAD	W4	SDK PODHLED	C2	ÚPRAVY PRO ROZVOD ELEKTRO V PODLAZE

POHLED I 1:25

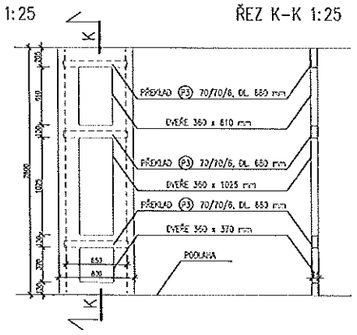

ŘEZ K–K 1:25

POHLED J 1:25

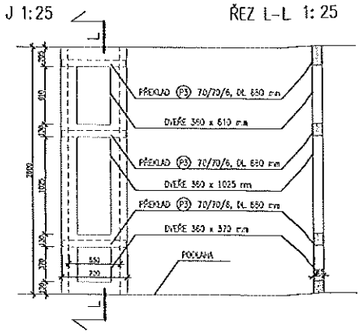

ŘEZ L–L 1:25

LEGENDA ZNAČENÍ

- STÁVAJÍCÍ PANELOVÉ KONSTRUKCE (ŽELEZOBETON)
- STÁVAJÍCÍ VYZDÍVANÉ KONSTRUKCE
- NOVÉ KONSTRUKCE-PŘÍČNÉ POPROBETONOVÉ TVÁRNICE TL. 75, 100, 125 a 150mm (NAPŘ.YTONG)

POZNÁMKY:

- ROZPOMÍNÁN VÝKRES NOVÉHO JÁDRA JZ – VIZ. PŘÍLOHA E.2.6
- OTOPNÁ TĚLESA ZAKRESLENA SCHEMATICKY, NE DLE SKUTEČNÝCH POZVĚR)
- DO NOVÉ VYZDÍVANÝCH INSTALAČNÍCH JADER BUDOU RYHOVÁ OTVORY 300x300mm
- PŘEDSTĚNY WC Z PORBETVÁRNIC
- INTERIÉROVÉ ŘEŠENÍ VSTUPNÍCH PROSTOR VIZ. VÝKRES Č.50
- SPÁROŘEZY UMÝVÁKY VIZ. VÝKRES Č. C51

UPOZORNĚNÍ:

Při předání stavenliště je nutné vyzvat provozovatele sítí T-mobile, NRG, O2 a VOD (vitrol) výškě trasy svých sítí/kabelů. Kabely a vrchní části dalších zařízení, trasy kabelů vyznačit na stěně a zákresy předat provádějící stavební firmě, aby nedošlo k poškození stávajících sítí a zařízení. Stavební firma je povinna podmínky ochrany stanovená provozovatel sítí respektovat.

DIPRO, spol. s r.o.
Dopravní a inženýrské projekty, projektová, inženýrská a konzultační kancelář
Modřanská 511/1537, 143 00 Praha 412
IČO 41502722

Investor: Městská část Praha 6, Čelakovského 6/160, p.o., Na Děkance 47/40, 160 00 Praha 6
Vypracoval: Ing. Olga Vlčková
Odp. proj.: Ing. Vlčková
Kontrola:
Zak. číslo: 31 SP - 2011
Místo stavby: Praha 6 - Uboc, U Libocké 474/3
Vedl. projektu: Ing. Vítek
Datum vypracování: 8/2011
Stavba: Oprava a modernizace DPS Uboc Praha 6
SO 01 Oprava domu s pečovatelskou službou
Část: DPS
Měřítko: 1:50
Výkres: Arch. stavební řešení Nový stav - půdorys 1.NP
Číslo výkresu: F.1.1.17

ORDINACE
PODLAHOVÉ LAM.PANELY
14.26 m2
SESTRA
LAMINÁTOVÁ PODLAHA
11.96 m2
ORDINACE
PODLAHOVÉ LAM.PANELY
16.47 m2
PODLAHA +20mm
KOUPELNA
KER.DLAŽBA
15.93 m2
V.1600mm
STÁV.VANA
ODPOČÍVÁRNA
PVC
13.03 m2
WC ŽENY
KER.DLAŽBA
1.46 m2
SPOLEČENSKÁ MÍSTNOST
PVC
26.92 m2
ČEKÁRNA
PVC
12.35 m2
CHODBA
PVC
4.05 m2
CHODBA
PVC
3.91 m2
CHODBA
PVC
4.15 m2
4.02 m2
WC MUŽI
KER.DLAŽBA
1.27 m2
TELEVIZE
2.81 m2
SKLAD
2.81 m2
TERACO
DLAŽBA 100/100
ÚKLID
KER.DLAŽBA
2.62 m2
SKLAD
KER.DLAŽBA
HYDRANT
ELEKTRO
V.2610
V.2040
V.2600
PC
CHODBA
KER.DLAŽBA
8.25 m2
MYTÍ TERMOSŮ
KER.DLAŽBA
2.78 m2
ELEKTRO
TELEFON
+10mm podlaha
HAS.PŘÍSTROJ
CHODBA
PVC
4.08 m2
2.71 m2
4.97 m2
TERDLAŽBA
250x250
v.2560
CHODBA
PVC
7.27 m2
MYTÍ
KER.DLAŽBA
5.58 m2
PEČOVATELSKÁ SLUŽBA
PVC
26.92 m2
2.57 m2
INFRAZÁŘIČ
DOM.VRATINY
12.49 m2
1.81 m2
WC
KER.DLAŽBA
1.29 m2
JÍDELNA
PVC
26.92 m2
MYČKA
SCHRÁNKY - 7x7 KS
ROHOŽ VOLNĚ POLOŽENA
2000x1250mm
Zemí 1.NP+0,000=320,10
13.02 m2
RECEPCE
PVC
LEDNICE
VSTUP
KER.DLAŽBA
KOV.ROHOŽ
KOVOVÁ KONSTRUKCE ZÁVĚS
SKLAD
PVC
9.03 m2
KUCHYŇ
KER.DLAŽBA
11.86 m2
2x LEDNICE
VODNÍ LÁZEŇ
PRAC.PLOCHA
PLASTOVÉ DVOUKŘÍDLÉ
DVEŘE PROSKLENÉ
KOV.ROHOŽ
319,20
320,20
320,05
319,21
319,11
319,08
STÁVAJÍCÍ INVALIDNÍ RAMPA
STÁVAJÍCÍ SCHODIŠTĚ

PŘÍZEMÍ 1:100

stávající

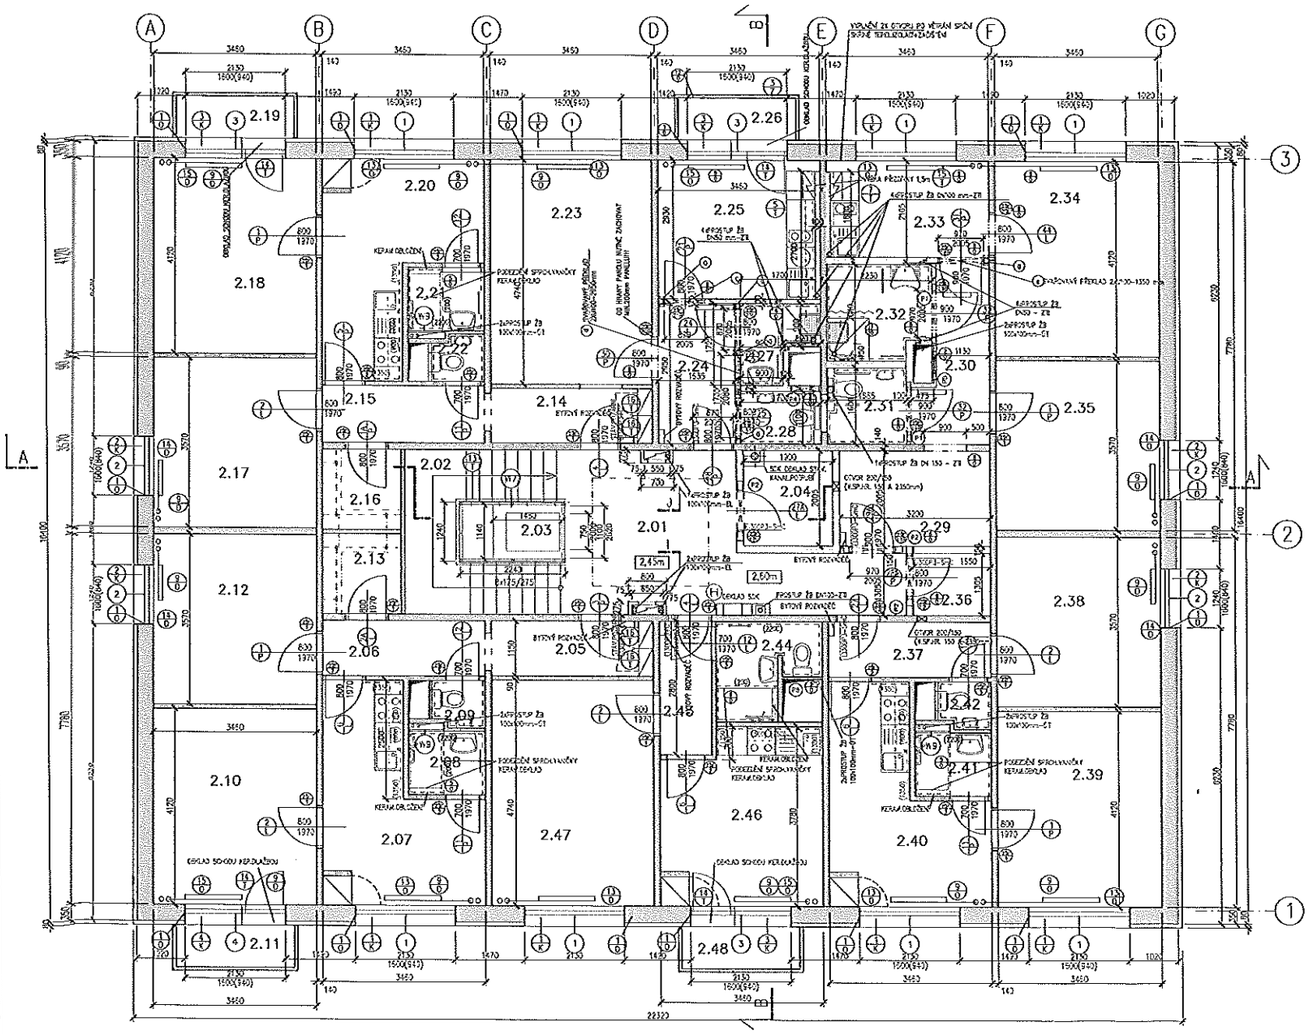

LEGENDA MÍSTNOSTÍ

ČÍSLO MÍSTNOSTI	NÁZEV MÍSTNOSTI	PLOCHA [m2]	VÝŠKA PODHLEDU [m]	PODLAHA	OZNAČENÍ PODLAHY	ÚPRAVA STĚNY	OZNAČENÍ STĚNY	STROP/PODHLED	OZNAČENÍ STROPU	POZNÁMKY
2.01	CHODBA	17,24	2,45	VINYL	P5	NOVÁ STUKOVÁ MALBA	V2,3,6	SDK PODHLEDOVÝ 2,45 SDK PODHLEDOVÝ 2,70	C3	
2.02	SCHODIŠTĚ	–	–	TERAZO-STĚRKA	P1	NOVÁ STUKOVÁ MALBA	W1	NOVÁ STUKOVÁ OMÍTKA	C1	
2.03	VÝTAH	–	–	-		-	W7	-		
1.04	KOMORA	3,81		VINYL	P9	NOVÁ STUKOVÁ MALBA	W1	NOVÁ STUKOVÁ OMÍTKA	C1	
2.05	PŘEDSÍŇ	3,98	–	VINYL	P9	NOVÁ STUKOVÁ MALBA	W1	NOVÁ STUKOVÁ OMÍTKA	C1	ZÁKRYT PRO ROZVODY ELEKTRO V PODLAHÁCH - PŘEDPOKLÁDÁ SE
2.06	CHODBA	4,01	–	VINYL	P9	NOVÁ STUKOVÁ MALBA	W1	NOVÁ STUKOVÁ OMÍTKA	C1	ZÁKRYT PRO ROZVODY ELEKTRO V PODLAHÁCH - PŘEDPOKLÁDÁ SE
2.07	KUCHYŇ	12,00	–	STÁVAJÍCÍ/VINYL	S7/P9	NOVÁ STUKOVÁ MALBA OBKLAD V 2,0 M	W3	NOVÁ STUKOVÁ OMÍTKA	C1	
2.08	KOUPELNA	2,15		KERAMICKÁ DLAŽBA	P17	NOVÁ STUKOVÁ MALBA OBKLAD V 2,0 M	W3,5	NOVÁ STUKOVÁ OMÍTKA	C1	
2.09	WC	1,05		STÁVAJÍCÍ KERAMLAŽBA	P13	NOVÁ STUKOVÁ MALBA OBKLAD V 2,0 M	W3	NOVÁ STUKOVÁ OMÍTKA	C1	
2.10	POKOJ	14,26	–	STÁVAJÍCÍ/VINYL	S7/P9	NOVÁ STUKOVÁ MALBA	W1	NOVÁ STUKOVÁ OMÍTKA	C1	PODHLED
2.11	BALKON	2,20	–	DLAŽBA	P15	-		-		
2.12	POKOJ	12,35	–	STÁVAJÍCÍ/VINYL	S7/P9	NOVÁ STUKOVÁ MALBA	W1	NOVÁ STUKOVÁ OMÍTKA	C1	
2.13	ŠATNA	2,81		STÁVAJÍCÍ/VINYL	S7/P9	NOVÁ STUKOVÁ MALBA	W1	NOVÁ STUKOVÁ OMÍTKA	C1	
2.14	PŘEDSÍŇ	3,93	–	VINYL	P9	NOVÁ STUKOVÁ MALBA	W1	NOVÁ STUKOVÁ OMÍTKA	C1	ZÁKRYT PRO ROZVODY ELEKTRO V PODLAHÁCH - PŘEDPOKLÁDÁ SE
2.15	CHODBA	4,15	–	VINYL	P9	NOVÁ STUKOVÁ MALBA	W1	NOVÁ STUKOVÁ OMÍTKA	C1	ZÁKRYT PRO ROZVODY ELEKTRO V PODLAHÁCH - PŘEDPOKLÁDÁ SE
2.16	ŠATNA	2,81	–	STÁVAJÍCÍ/VINYL	S7/P9	NOVÁ STUKOVÁ MALBA	W1	NOVÁ STUKOVÁ OMÍTKA	C1	
2.17	POKOJ	12,35	–	STÁVAJÍCÍ/VINYL	S7/P9	NOVÁ STUKOVÁ MALBA	W1	NOVÁ STUKOVÁ OMÍTKA	C1	
2.18	POKOJ	14,26	–	STÁVAJÍCÍ/VINYL	S7/P9	NOVÁ STUKOVÁ MALBA	W1	NOVÁ STUKOVÁ OMÍTKA	C1	PODHLED
2.19	BALKON	2,20	–	DLAŽBA	P15					
2.20	KUCHYŇ	11,85	–	STÁVAJÍCÍ/VINYL	S7/P9	NOVÁ STUKOVÁ MALBA OBKLAD	W3	NOVÁ STUKOVÁ OMÍTKA	C1	
2.21	KOUPELNA	2,15		KERAMICKÁ DLAŽBA	P17	NOVÁ STUKOVÁ MALBA OBKLAD	W3,5	NOVÁ STUKOVÁ OMÍTKA	C1	
2.22	WC	1,05		STÁVAJÍCÍ KERAMLAŽBA	P13	NOVÁ STUKOVÁ MALBA OBKLAD	W3	NOVÁ STUKOVÁ OMÍTKA	C1	
2.23	POKOJ	16,40	–	VINYL	P9	NOVÁ STUKOVÁ MALBA	W1	NOVÁ STUKOVÁ OMÍTKA	C1	
2.24	PŘEDSÍŇ	4,78	–	VINYL	P9	NOVÁ STUKOVÁ MALBA	W1	NOVÁ STUKOVÁ OMÍTKA	C1	
2.25	KUCHYŇ	9,87	–	VINYL	P5	NOVÁ STUKOVÁ MALBA OBKLAD	W3	NOVÁ STUKOVÁ OMÍTKA	C1	SDK OBKLAD VČT. POHLEDŮ K ÚROVNI P.PODLAHY CCA 1,2m NAD KUCHYŇSKOU
2.26	BALKON	2,20	–	DLAŽBA	P15					
2.27	KOUPELNA	2,28	2,30	VINYL DEKORIT	P7	NOVÁ STUKOVÁ MALBA OBKLAD V 2,0 M	W1	SDK PODHLED	C2	
2.28	WC	1,87	2,3	VINYL DEKORIT	P7	NOVÁ STUKOVÁ MALBA OBKLAD V 2,0 M	W1	SDK PODHLED	C2	
2.29	PŘEDSÍŇ	6,42	–	VINYL	P9	NOVÁ STUKOVÁ MALBA	W1	NOVÁ STUKOVÁ OMÍTKA	C1	
2.30	CHODBA	4,95	–	VINYL	P9	NOVÁ STUKOVÁ MALBA	W1	NOVÁ STUKOVÁ OMÍTKA	C1	
2.31	WC	2,70	2,3	VINYL DEKORIT	P7	NOVÁ STUKOVÁ MALBA OBKLAD V 2,0 M	W1	SDK PODHLED	C2	
2.32	KOUPELNA	4,30	2,3	VINYL DEKORIT	P7	NOVÁ STUKOVÁ MALBA OBKLAD V 2,0 M	W1	SDK PODHLED	C2	
2.33	KUCHYŇ	6,88	–	VINYL	P9	NOVÁ STUKOVÁ MALBA OBKLAD	W3	NOVÁ STUKOVÁ OMÍTKA	C1	SDK OBKLAD VČT. POHLEDŮ K ÚROVNI P.PODLAHY CCA 1,2m NAD KUCHYŇSKOU
2.34	POKOJ	14,26	–	VINYL	P9	NOVÁ STUKOVÁ MALBA	W1	NOVÁ STUKOVÁ OMÍTKA	C1	
2.35	POKOJ	12,35	–	VINYL	P9	NOVÁ STUKOVÁ MALBA	W1	NOVÁ STUKOVÁ OMÍTKA	C1	
2.36	KOMORA	2,15	–	VINYL	P9	NOVÁ STUKOVÁ MALBA	W1	NOVÁ STUKOVÁ OMÍTKA	C1	
2.37	CHODBA	4,01	–	VINYL	P9	NOVÁ STUKOVÁ MALBA	W1	NOVÁ STUKOVÁ OMÍTKA	C1	ZÁKRYT PRO ROZVODY ELEKTRO V PODLAHÁCH - PŘEDPOKLÁDÁ SE
2.38	POKOJ	12,35	–	STÁVAJÍCÍ/VINYL	S7/P9	NOVÁ STUKOVÁ MALBA	W1	NOVÁ STUKOVÁ OMÍTKA	C1	
2.39	POKOJ	14,26	–	STÁVAJÍCÍ/VINYL	S7/P9	NOVÁ STUKOVÁ MALBA	W1	NOVÁ STUKOVÁ OMÍTKA	C1	PODHLED
2.40	KUCHYŇ	12,09	–	STÁVAJÍCÍ/VINYL	S7/P9	NOVÁ STUKOVÁ MALBA OBKLAD	W3	NOVÁ STUKOVÁ OMÍTKA	C1	
2.41	KOUPELNA	2,15		KERAMICKÁ DLAŽBA	P17	NOVÁ STUKOVÁ MALBA OBKLAD V 2,0 M	W3,5	NOVÁ STUKOVÁ OMÍTKA	C1	
2.42	WC	1,05		STÁVAJÍCÍ KERAMLAŽBA	P13	NOVÁ STUKOVÁ MALBA OBKLAD V 2,0 M	W3	NOVÁ STUKOVÁ OMÍTKA	C1	
2.43	PŘEDSÍŇ	3,08	–	VINYL	P9	NOVÁ STUKOVÁ MALBA	W1	NOVÁ STUKOVÁ OMÍTKA	C1	ZÁKRYT PRO ROZVODY ELEKTRO V PODLAHÁCH - PŘEDPOKLÁDÁ SE
2.44	KOUPELNA	3,77		KERAMICKÁ DLAŽBA	P17	NOVÁ STUKOVÁ MALBA OBKLAD V 2,0 M	W3,5	NOVÁ STUKOVÁ OMÍTKA	C1	
2.45	NEOBSAZENO	–	–	-	-	-	-	-	C2	
2.46	KUCHYŇ	12,24	–	STÁVAJÍCÍ/VINYL	S7/P9	NOVÁ STUKOVÁ MALBA OBKLAD	W3	NOVÁ STUKOVÁ OMÍTKA	C1	
2.47	POKOJ	16,40	–	STÁVAJÍCÍ/VINYL	S7/P9	NOVÁ STUKOVÁ MALBA	W1	NOVÁ STUKOVÁ OMÍTKA	C1	
2.48	BALKON	2,20	–	DLAŽBA	P15					

LEGENDA ZNAČENÍ

- STÁVAJÍCÍ PANELOVÉ KONSTRUKCE (ŽELEZOBETON)
- STÁVAJÍCÍ VYZDÍVANÉ KONSTRUKCE
- NOVÉ KONSTRUKCE: PŘESNÉ POROBETONOVÉ TVÁRNICE TL. 75, 100, 125 a 150mm (NAPÁTYKOU)

UPOZORNĚNÍ:

PŘ přední stavebníka je nutné vyvrat provozovatele sítí (T-mobile, UPC, O2 a PČS (přípojky výškové trasy svých sítových) kdekoli o umístění dalších zařízení, trasy kabelů vyznačí na místě a přesný přehled protokol stavební firmě, aby nedošlo k poškození sítových vedení a zařízení. Stavební firma je povinna podniknout ochrany a stanovení provozovatel sítí respektovat.

POHLED I 1:25

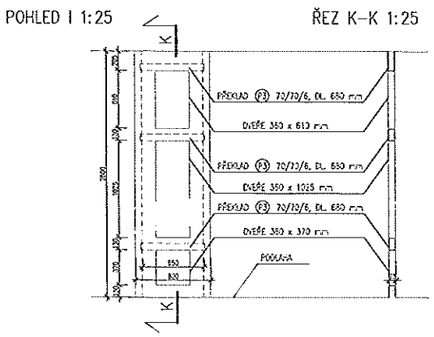

ŘEZ K–K 1:25

POHLED J 1:25

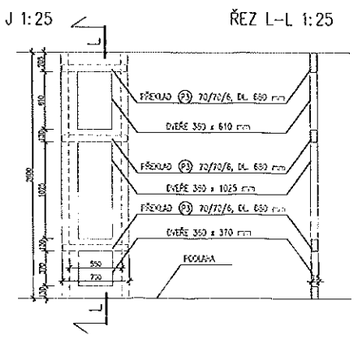

ŘEZ L–L 1:25

POZNÁMKY:

POZN.: ROZVOD ELEKTRO U DVEŘÍ LZE PROVÉST BUĎ DRÁŽKOU V BETONOVÉ PODLAZE (ODSTRANIT PVC) NEBO DRÁŽKOU V ŽELEZOBETONOVÉM PANELU (KOLEM DVEŘÍ)

- KOORDINAČNÍ VÝŠKOVÉ KÓTY JSOU VZ. – VIZ. PŘÍLOHA Č.24
- INTERIÉROVÉ ŘEŠENÍ SOCIÁLNÍCH CHODEB VIZ. VÝKRES Č. 50
- SPÁRÁRY KOUPELEN VIZ.VÝKRES Č. 52, 53 A 54
- OTOPNÁ TĚLESA ZAKRESLENA SCHEMATICKY, NE DLE SKUTEČNÝCH ROZMĚRŮ
- DO NOVÉ VYZDÍVANÝCH INSTALAČNÍCH ŠACHET BUDOU REVIZNÍ OTVORY 300x300mm
- VÝŠKA ČIDLE PŘÍTOMNOSTI ZA KUCHYŇKOU – 1,5m (MÍSTNOST 2.25, 2.33)
- PŘEDSÍŇKY WC Z POROBETONÁŘOVEK
- DRÁŽKY DO BETONÁŘSKÝCH BUDOU PROVEDENY V TRASÁCH DLE PROJEKTU SLABOPROUD. PO ULOŽENÍ KOLVOŽÍ BUDOU DRÁŽKY PŘEBETONOVÁNY.
- SPRCHOVÉ VANIČKY BUDOU OBKLÁDÁNY DLE POKYNŮ DODAVATELE. VANIČKY BUDOU PODEZDĚNY (VÝŠKA PODEZDĚNÍ VYPLÝVÁ ZE STÁVAJÍCÍHO OBKLADU SOPKOU VANY). PODEZDÍVKA BUDE OBKLÁDÁNA, PŘÍPADNÁ DOZDÍVKA (PROSTOR KOUPELNY DELŠÍ CCA O 150mm NEŽ VANIČKA DÉLKY 120CM) BUDE ROVNĚŽ OBKLÁDÁNA KERAMICKÁ.
- DO KOMOR BUDE OPĚT NAMONTOVÁNA PŮVODNÍ CEMENTOVANÉ OCELOVO-DŘEVĚNÁ VĚŠÁKOVÁ KONSTRUKCE, PŘÍPADNÉ POHLED BYLA V BYTOVÉ JEDNOTCE JINÁ NEŽ OCELOVO-DŘEVĚNÁ VĚŠÁKOVÁ KONSTRUKCE, BUDE OPĚT NAMONTOVÁNA TATO POZNÁMKA.

DIPRO, spol. s r.o.
Dopravní a Inženýrské projekty,
projektová, inženýrská a konzultační kancelář
Rodošská 11/1537, 143 00 Praha 412
IČ 44552722

Investor:	Městská část Praha 6 zastoupená SVČ 6 o.s. Na Dobřeticích 47/408, 160 00 Praha 6	Vypracoval: Ing. Olga Vašatová Odp. proj.: Ing. Václav Vyšín	Kontrola:
Architekt:	Praha 6 - Ubočí, ul. Vořechovská 574/3	Ved. projektu: Ing. Vašák	Zak. číslo: 3149 - 2011 Datum výkresu: 8/2/2011
Stavba:	Oprava a modernizace DPS Ubočí Praha 6 50 01 Oprava domu pečovatelskou službou		Stupeň: DVZ Měřítko: 1:50
Výkres:	Arch. stavební řešení Nový stav - půdorys 2.NP		Číslo výkresu: F1.1.18

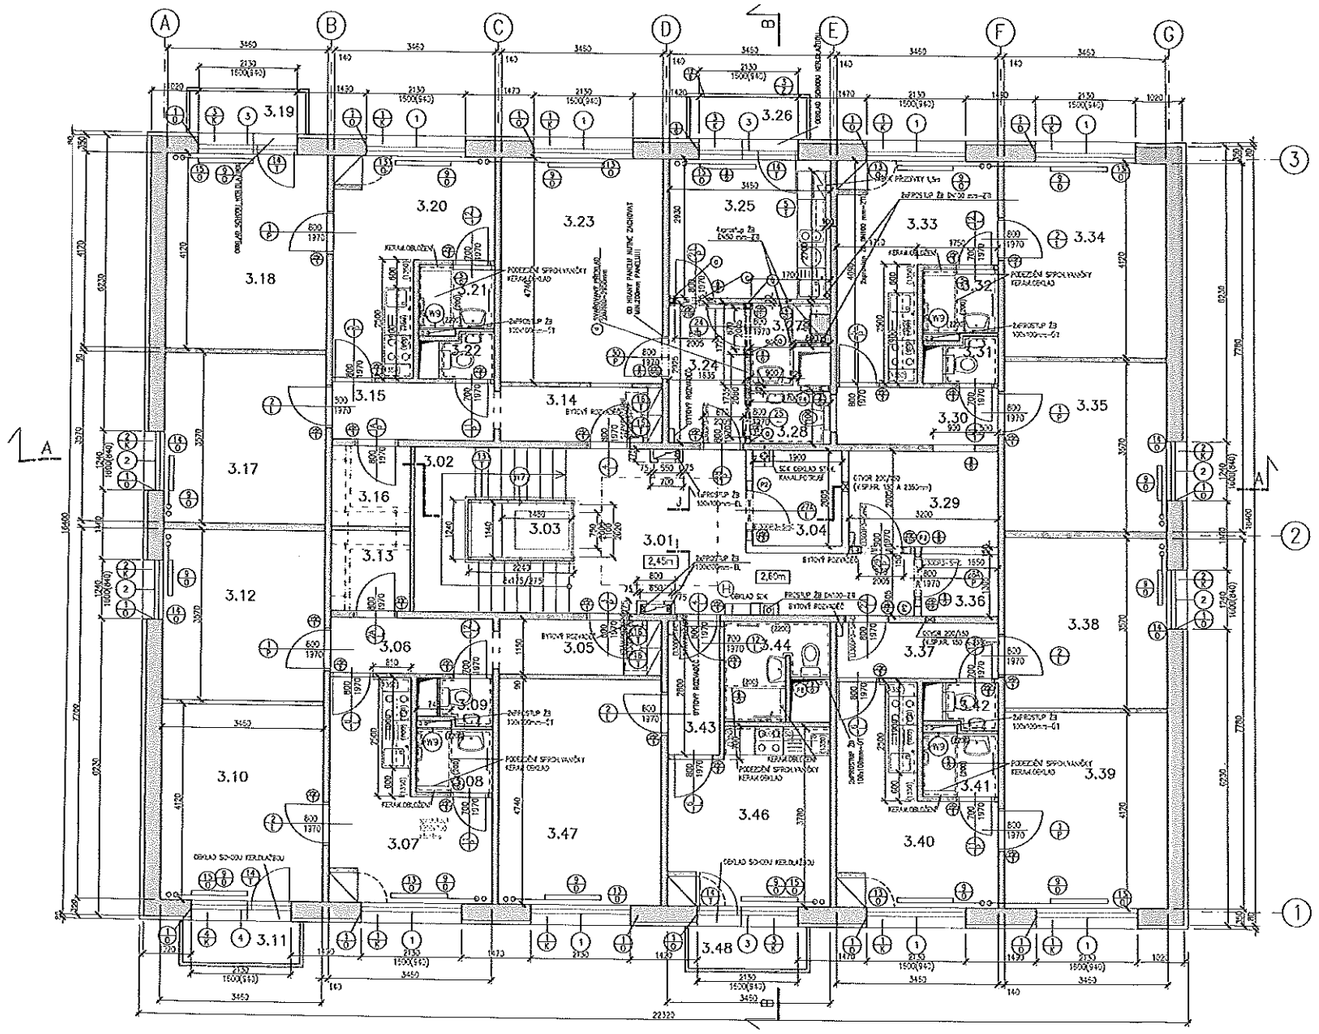

LEGENDA MÍSTNOSTÍ

ČÍSLO MÍSTNOSTI	NÁZEV MÍSTNOSTI	PLOCHA [m2]	VÝŠKA [m] PODHLEDU	PODLAHA	OZNAČENÍ PODLAHY	ÚPRAVA STĚNY	OZNAČENÍ STĚNY	STROP/ /PODHLED	OZNAČENÍ STROPU	POZNÁMKY
3.01	CHODBA	17,24	2,45	KAM.	F5	NOVÁ STUKOVÁ OMÍTKA	V2,5,6	SDK PODHLEDOVÝ ZÁVĚS SDK PODHLEDOVÝ ZÁVĚS	E3	
3.02	SCHODIŠTĚ	--	-	KERAMO-GRANIT	J1	NOVÁ STUKOVÁ OMÍTKA	W1	NOVÁ STUKOVÁ OMÍTKA	C1	
3.03	VÝTAH	--	-	-			W7	-		
3.04	KOMORA	3,81	-	KAM.	F5	NOVÁ STUKOVÁ OMÍTKA	W1	NOVÁ STUKOVÁ OMÍTKA	C1	
3.05	PŘEDSÍŇ	3,98	-	KAM.	F5	NOVÁ STUKOVÁ OMÍTKA	W1	NOVÁ STUKOVÁ OMÍTKA	C1	ZÁKRYT PRO ROZVOD ELEKTRO V PODLAZE - PŘEDPOKLAD
3.06	CHODBA	4,01	-	KAM.	F5	NOVÁ STUKOVÁ OMÍTKA	W1	NOVÁ STUKOVÁ OMÍTKA	C1	ZÁKRYT PRO ROZVOD ELEKTRO V PODLAZE - PŘEDPOKLAD
3.07	KUCHYŇ	12,00	-	STÁVAJÍCÍ/KAM.	S7/F5	NOVÁ STUKOVÁ OMÍTKA OBKLAD	W3	NOVÁ STUKOVÁ OMÍTKA	C1	
3.08	KOUPELNA	2,15	-	KERAMICKÁ DLAŽBA	F17	NOVÁ STUKOVÁ OMÍTKA OBKLAD	W3	NOVÁ STUKOVÁ OMÍTKA	C1	
3.09	WC	1,08	-	STÁVAJÍCÍ KERAMIKA	F15	NOVÁ STUKOVÁ OMÍTKA OBKLAD	W3	NOVÁ STUKOVÁ OMÍTKA	C1	
3.10	POKOJ	14,26	-	STÁVAJÍCÍ/KAM.	S7/F5	NOVÁ STUKOVÁ OMÍTKA	W1	NOVÁ STUKOVÁ OMÍTKA	C1	POZN.1
3.11	BALKON	2,20	-	DLAŽBA	F15	-		-		
3.12	POKOJ	12,35	-	STÁVAJÍCÍ/KAM.	S7/F5	NOVÁ STUKOVÁ OMÍTKA	W1	NOVÁ STUKOVÁ OMÍTKA	C1	
3.13	ŠATNA	2,81	-	STÁVAJÍCÍ/KAM.	S7/F5	NOVÁ STUKOVÁ OMÍTKA	W1	NOVÁ STUKOVÁ OMÍTKA	C1	
3.14	PŘEDSÍŇ	3,98	-	KAM.	F5	NOVÁ STUKOVÁ OMÍTKA	W1	NOVÁ STUKOVÁ OMÍTKA	C1	ZÁKRYT PRO ROZVOD ELEKTRO V PODLAZE - PŘEDPOKLAD
3.15	CHODBA	4,15	-	KAM.	F5	NOVÁ STUKOVÁ OMÍTKA	W1	NOVÁ STUKOVÁ OMÍTKA	C1	ZÁKRYT PRO ROZVOD ELEKTRO V PODLAZE - PŘEDPOKLAD
3.16	ŠATNA	2,81	-	STÁVAJÍCÍ/KAM.	S7/F5	NOVÁ STUKOVÁ OMÍTKA	W1	NOVÁ STUKOVÁ OMÍTKA	C1	
3.17	POKOJ	12,35	-	STÁVAJÍCÍ/KAM.	S7/F5	NOVÁ STUKOVÁ OMÍTKA	W1	NOVÁ STUKOVÁ OMÍTKA	C1	
3.18	POKOJ	14,26	-	STÁVAJÍCÍ/KAM.	S7/F5	NOVÁ STUKOVÁ OMÍTKA	W1	NOVÁ STUKOVÁ OMÍTKA	C1	POZN.1
3.19	BALKON	2,20	-	DLAŽBA	F15					
3.20	KUCHYŇ	11,85	-	STÁVAJÍCÍ/KAM.	S7/F5	NOVÁ STUKOVÁ OMÍTKA OBKLAD	W3	NOVÁ STUKOVÁ OMÍTKA	C1	
3.21	KOUPELNA	2,15	-	KERAMICKÁ DLAŽBA	F17	NOVÁ STUKOVÁ OMÍTKA OBKLAD	W3	NOVÁ STUKOVÁ OMÍTKA	C1	
3.22	WC	1,05	-	STÁVAJÍCÍ KERAMIKA	F15	NOVÁ STUKOVÁ OMÍTKA OBKLAD	W3	NOVÁ STUKOVÁ OMÍTKA	C1	
3.23	POKOJ	16,40	-	KAM.	F5	NOVÁ STUKOVÁ OMÍTKA	W1	NOVÁ STUKOVÁ OMÍTKA	C1	
3.24	PŘEDSÍŇ	4,78	-	KAM.	F5	NOVÁ STUKOVÁ OMÍTKA	W1	NOVÁ STUKOVÁ OMÍTKA	C1	
3.25	KUCHYŇ	9,87	-	KAM.	F5	NOVÁ STUKOVÁ OMÍTKA OBKLAD	W3	NOVÁ STUKOVÁ OMÍTKA	C1	SDK OBKLAD VČ. POHLEDY A DRÁŽKOU V DRUHÉ ÚR. S DVI. KAZETAMI
3.26	BALKON	2,20	-	DLAŽBA	F15					
3.27	KOUPELNA	2,26	-	KAM. DROBET	F7	NOVÁ STUKOVÁ OMÍTKA OBKLAD 2,2 M	W4	SDK PODHLED	C2	
3.28	WC	1,87	-	KAM. DROBET	F7	NOVÁ STUKOVÁ OMÍTKA OBKLAD 2,2 M	W4	SDK PODHLED	C2	
3.29	PŘEDSÍŇ	6,42	-	KAM.	F5	NOVÁ STUKOVÁ OMÍTKA	W1	NOVÁ STUKOVÁ OMÍTKA	C1	
3.30	CHODBA	4,15	-	KAM.	F5	NOVÁ STUKOVÁ OMÍTKA	W1	NOVÁ STUKOVÁ OMÍTKA	C1	ZÁKRYT PRO ROZVOD ELEKTRO V PODLAZE - PŘEDPOKLAD
3.31	WC	1,06	-	KERAMICKÁ STÁVAJÍ	F15	NOVÁ STUKOVÁ OMÍTKA OBKLAD 2,2 M	W5	NOVÁ STUKOVÁ OMÍTKA	C1	
3.32	KOUPELNA	2,28	-	KERAMICKÁ KAM.	F17	NOVÁ STUKOVÁ OMÍTKA OBKLAD 2,2 M	W4,5	NOVÁ STUKOVÁ OMÍTKA	C1	
3.33	KUCHYŇ	11,65	-	PVC-STÁVAJÍCÍ/KAM.	S7/F5	NOVÁ STUKOVÁ OMÍTKA OBKLAD	W3	NOVÁ STUKOVÁ OMÍTKA	C1	
3.34	POKOJ	14,26	-	PVC-STÁVAJÍCÍ/KAM.	S7/F5	NOVÁ STUKOVÁ OMÍTKA	W1	NOVÁ STUKOVÁ OMÍTKA	C1	POZN.1
3.35	POKOJ	12,35	-	PVC-STÁVAJÍCÍ/KAM.	S7/F5	NOVÁ STUKOVÁ OMÍTKA	W1	NOVÁ STUKOVÁ OMÍTKA	C1	
3.36	KOMORA	2,15	-	KAM.	F5	NOVÁ STUKOVÁ OMÍTKA	W1	NOVÁ STUKOVÁ OMÍTKA	C1	
3.37	CHODBA	4,01	-	KAM.	F5	NOVÁ STUKOVÁ OMÍTKA	W1	NOVÁ STUKOVÁ OMÍTKA	C1	ZÁKRYT PRO ROZVOD ELEKTRO V PODLAZE - PŘEDPOKLAD
3.38	POKOJ	12,35	-	STÁVAJÍCÍ/KAM.	S7/F5	NOVÁ STUKOVÁ OMÍTKA	W1	NOVÁ STUKOVÁ OMÍTKA	C1	
3.39	POKOJ	14,26	-	STÁVAJÍCÍ/KAM.	S7/F5	NOVÁ STUKOVÁ OMÍTKA	W1	NOVÁ STUKOVÁ OMÍTKA	C1	POZN.1
3.40	KUCHYŇ	12,00	-	STÁVAJÍCÍ/KAM.	S7/F5	NOVÁ STUKOVÁ OMÍTKA OBKLAD	W3	NOVÁ STUKOVÁ OMÍTKA	C1	
3.41	KOUPELNA	2,15	-	KERAMICKÁ DLAŽBA	F17	NOVÁ STUKOVÁ OMÍTKA OBKLAD 2,2 M	W4,5	NOVÁ STUKOVÁ OMÍTKA	C1	
3.42	WC	1,08	-	STÁVAJÍCÍ KERAMIKA	F15	NOVÁ STUKOVÁ OMÍTKA OBKLAD 2,2 M	W5	NOVÁ STUKOVÁ OMÍTKA	C1	
3.43	PŘEDSÍŇ	3,08	-	KAM.	F5	NOVÁ STUKOVÁ OMÍTKA	W1	NOVÁ STUKOVÁ OMÍTKA	C1	ZÁKRYT PRO ROZVOD ELEKTRO V PODLAZE - PŘEDPOKLAD
3.44	KOUPELNA	3,77	-	KERAMICKÁ DLAŽBA	F17	NOVÁ STUKOVÁ OMÍTKA OBKLAD 2,2 M	W4,5	NOVÁ STUKOVÁ OMÍTKA	C1	
3.45	NEOBSAZENO		-	-	-	-	-	-	C2	
3.46	KUCHYŇ	12,24	-	STÁVAJÍCÍ/KAM.	S7/F5	NOVÁ STUKOVÁ OMÍTKA OBKLAD	W3	NOVÁ STUKOVÁ OMÍTKA	C1	
3.47	POKOJ	16,40	-	STÁVAJÍCÍ/KAM.	S7/F5	NOVÁ STUKOVÁ OMÍTKA	W1	NOVÁ STUKOVÁ OMÍTKA	C1	
3.48	BALKON	2,20	-	DLAŽBA	F15					

LEGENDA ZNAČENÍ

STÁVAJÍCÍ PANELOVÉ KONSTRUKCE (ŽELEZOBETON)

STÁVAJÍCÍ VYZDÍVANÉ KONSTRUKCE

NOVÉ KONSTRUKCE-PŘÍČNÉ POROBETONOVÉ TVÁRNICE TL. 75, 100, 125 a 150mm (NAPŘÍKLAD YTONG)

UPOZORNĚNÍ:

PŘI PROVÁDĚNÍ STAVEBNÍCH PRACÍ JE NUTNÉ VZHLEDEM K TOMU, ŽE V OBJEKTU JSOU PROVEDENY STAVEBNÍ ÚPRAVY, KTERÉ NEJSOU ZAKRESLENY V PŮDORYSECH, NEBO JE V PŮDORYSECH ZAKRESLEN JINÝ STAV, NEŽ JE SKUTEČNÝ, NUTNÉ PŘEDEM PROVĚŘIT SKUTEČNÝ STAV NA STAVBĚ A VŠECHNY ZJIŠTĚNÉ ROZDÍLY KONZULTOVAT S PROJEKTANTEM. STAVEBNÍ FIRMA JE POVINNA PODMÍNKY OCHRANY STAVEBNÍCH PROVIZORIÍ PŘÍSNĚ RESPEKTOVAT.

POZNÁMKY:

POZN1: ROZVOD ELEKTRO U DVEŘÍ LZE PROVÉST BUĎ DRÁŽKOU V BETONOVÉ PODLAZE (ODSTRANIT PVC) NEBO DRÁŽKOU V ŽELEZOBETONOVÉM PANELU (VEDLE DVEŘÍ)

- KOORDINAČNÍ VÝŠKES NOVÉHO JEŘÁBU J2 – VZ. PŘÍLOHA Č.24
- INTERIÉROVÉ ŘEŠENÍ SCHODIŠŤOVÉ CHODBY VZ. VÝKRES Č.50
- SPÁROŘEZY KOUPELEN VIZ.VÝKRESY Č. 52 A 54
- OTVORY TĚLESA ZAKRESLENA SCHEMATICKY, NE DLE SKUTEČNÝCH ROZMĚRŮ
- DO INSTALAČNÍCH JADER BUDOU ŘEZÁNY OTVORY 300X300mm
- VÝŠKA ZDĚNÉ PŘEDSTĚNY ZA KUCHYŇSKOU – 1,0m
- PŘEDSTĚNY WC Z PORobET.TVÁRNIC
- DRÁŽKY DO BETONOVÝCH PODLAH BUDOU PROVEDENY V TRASÁCH DLE PROJEKTU SILNO A SLABOPROUDU. PO ULOŽENÍ ROZVODŮ BUDOU DRÁŽKY PŘEBETONOVÁNY.
- SPRCHOVÉ VANIČKY BUDOU OSAZENY DLE POKYNŮ DODAVATELE. VANIČKY BUDOU PODEZDĚNY (VÝŠKA PODEZDĚNÍ VYPLÝVÁ ZE STÁVAJÍCÍHO OSAZENÍ OBKLADU VANY). PODEZDÍVKA BUDE OBOUSTRANNĚ OBKLÁDÁNA KERAMICKÝM OBKLADEM. PŘÍPADNÁ DODÁVKA (PODMÍŇKOU KOUPELNY DELŠÍ ODK O 100mm NEŽ VANIČKA DÉLKY 1200M) BUDE ROVNĚŽ OBOUSTRANNĚ OBKLÁDÁNA KERAMICKÝM OBKLADEM.
- DO POMOR BUDE OPĚT NAMONTOVÁNA PŮVODNÍ DEKORATIVNÍ OCELOVO-DŘEVĚNÁ VĚŠÁKOVÁ KONSTRUKCE, PŘÍZAČNÉ POHLEDOVÉ DVEŘE V BYTOVÉ JEDNOTCE JSOU NEŽ OCELOVO-DŘEVĚNÁ VĚŠÁKOVÁ KONSTRUKCE, BUDE OPĚT NAMONTOVÁNA. TATO POZNÁMKA
- V BJ.NP BUDE V MÍSTNOSTI 6.44 OSAZEN NA ZÁKLADOVOU MÍSU BIDETOVÝ MÁSTAVEC VZ. OSTATNÍ VÝROBKY POLOŽKA

DIPRO, spol. s r.o.
Dopravní a inženýrské projekty, projektová, inženýrská a konzultační kancelář
Hradební 11 / 1597, 143 00 Praha 412
IČO 45597772

Investor:	Městská část Praha 6 zastupená SMBD, a.s. Na Dlabačově 49/404, 160 00 Praha 6	Vypracoval: Ing. Olga Vachalová	Kontrola:
		Odp. proj.: Ing. Vachalová	Zak. číslo: 3149 - 2011
Měřítko/výř.:	Praha 6 - Sbor. ul. Lnářská 943	Vedl projekt: Ing. Vlček	Datum vyprac.: 12/2011
Stavba:	Oprava a modernizace DPS Sbor. Praha 6 50 01 Oprava domu spáče-zhlavu a dvorů		Stupeň: DVZ
			Měřítko: 1:50
Výkres:	Arch. stavební řešení Nový stav - půdorys 3.NP-7.NP.		Číslo výkresu: F.1.1.19

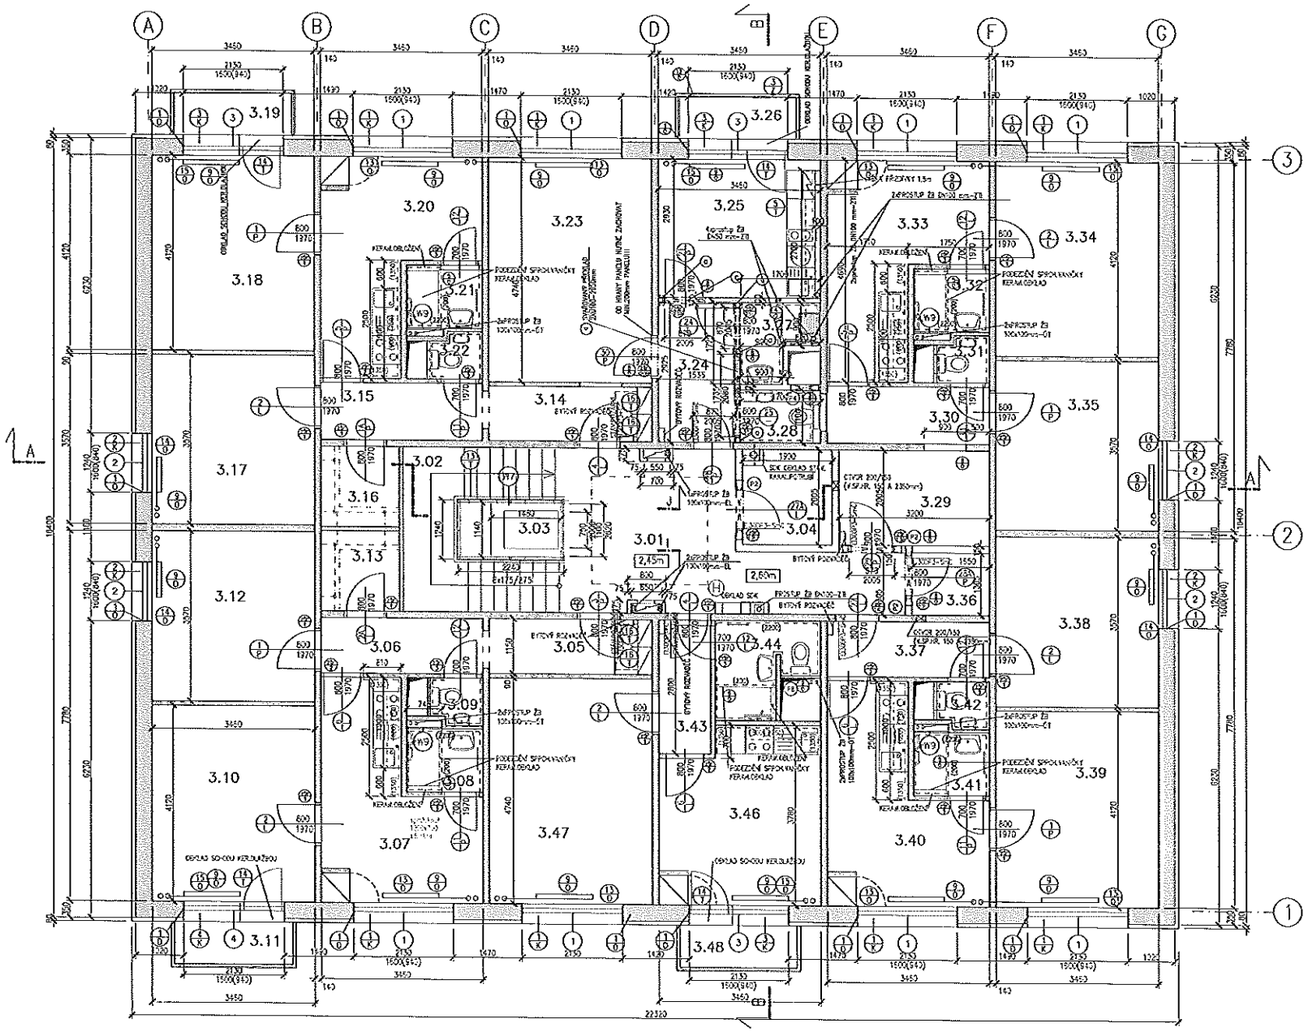

POHLED I 1:25

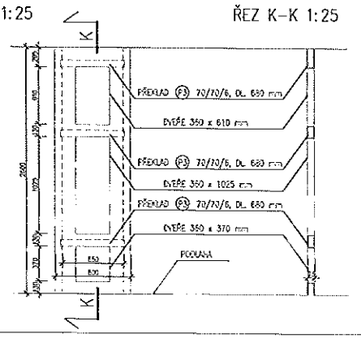

ŘEZ K–K 1:25

POHLED J 1:25

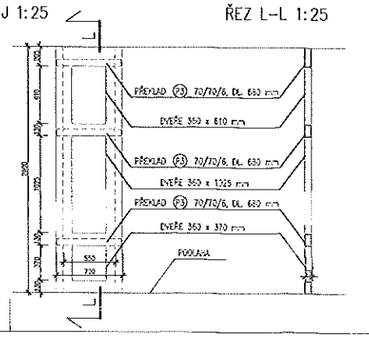

ŘEZ L–L 1:25

LEGENDA MÍSTNOSTÍ

ČÍSLO MÍSTNOSTI	NÁZEV MÍSTNOSTI	PLOCHA [m2]	VÝŠKA PODHLEDU [m]	PODLAHA	OZNAČENÍ PODLAHY	ÚPRAVA STĚNY	OZNAČENÍ STĚNY	STROP/PODHLED	OZNAČENÍ STROPU	POZNÁMKY
3.01	CHODBA	17,24	2,45	VINYL	P6	NOVÁ STUKOVÁ MALBA	P23.6	SDK PODKLOPOVÝ ZÁVĚS SDK PODKLOPOVÝ ZÁVĚS	C3	
3.02	SCHODIŠTĚ	–	–	TERAZO-STRANA	P1	NOVÁ STUKOVÁ MALBA	W1	NOVÁ STUKOVÁTKA	C1	
3.03	VÝTAH	–	–	-	-	-	W7	-		
3.04	KOMORA	3,81	–	VINYL	P8	NOVÁ STUKOVÁ MALBA	W1	NOVÁ STUKOVÁTKA	C1	
3.05	PŘEDSÍŇ	3,93	–	VINYL	P8	NOVÁ STUKOVÁ MALBA	W1	NOVÁ STUKOVÁTKA	C1	DRÁŽKY PRO PŘÍVODY ELEKTRO V PODLAZE – PŘEDPOKLAD
3.06	CHODBA	4,01	–	VINYL	P8	NOVÁ STUKOVÁ MALBA	W1	NOVÁ STUKOVÁTKA	C1	DRÁŽKY PRO PŘÍVODY ELEKTRO V PODLAZE – PŘEDPOKLAD
3.07	KUCHYŇ	12,00	–	STÁVAJÍCÍ/VINYL	S7/P8	NOVÁ STUKOVÁ MALBA SDK RÁM	W3	NOVÁ STUKOVÁTKA	C1	
3.08	KOUPELNA	2,15	–	KERAMICKÁ DLAŽBA	P17	NOVÁ STUKOVÁ MALBA SDK RÁM	W4,5	NOVÁ STUKOVÁTKA	C1	
3.09	WC	1,06	–	STÁVAJÍCÍ KERAMIKA	P13	NOVÁ STUKOVÁ MALBA SDK RÁM	W5	NOVÁ STUKOVÁTKA	C1	
3.10	POKOJ	14,26	–	STÁVAJÍCÍ/VINYL	S7/P8	NOVÁ STUKOVÁ MALBA	W1	NOVÁ STUKOVÁTKA	C1	PODLI
3.11	BALKON	2,20	–	DLAŽBA	P15	-		-		
3.12	POKOJ	12,35	–	STÁVAJÍCÍ/VINYL	S7/P8	NOVÁ STUKOVÁ MALBA	W1	NOVÁ STUKOVÁTKA	C1	
3.13	SKŘÍŇ	2,81		STÁVAJÍCÍ/VINYL	S7/P8	NOVÁ STUKOVÁ MALBA		NOVÁ STUKOVÁTKA	C1	
3.14	PŘEDSÍŇ	3,93	–	VINYL	P8	NOVÁ STUKOVÁ MALBA	W1	NOVÁ STUKOVÁTKA	C1	DRÁŽKY PRO PŘÍVODY ELEKTRO V PODLAZE – PŘEDPOKLAD
3.15	CHODBA	4,15	–	VINYL	P8	NOVÁ STUKOVÁ MALBA	W1	NOVÁ STUKOVÁTKA	C1	DRÁŽKY PRO PŘÍVODY ELEKTRO V PODLAZE – PŘEDPOKLAD
3.16	SKŘÍŇ	2,81	–	STÁVAJÍCÍ/VINYL	S7/P8	NOVÁ STUKOVÁ MALBA	W1	NOVÁ STUKOVÁTKA	C1	
3.17	POKOJ	12,35	–	STÁVAJÍCÍ/VINYL	S7/P8	NOVÁ STUKOVÁ MALBA	W1	NOVÁ STUKOVÁTKA	C1	
3.18	POKOJ	14,26	–	STÁVAJÍCÍ/VINYL	S7/P8	NOVÁ STUKOVÁ MALBA	W1	NOVÁ STUKOVÁTKA	C1	PODLI
3.19	BALKON	2,20	–	DLAŽBA	P15					
3.20	KUCHYŇ	11,65	–	STÁVAJÍCÍ/VINYL	S7/P8	NOVÁ STUKOVÁ MALBA SDK RÁM	W3	NOVÁ STUKOVÁTKA	C1	
3.21	KOUPELNA	2,15	–	KERAMICKÁ DLAŽBA	P17	NOVÁ STUKOVÁ MALBA SDK RÁM	W4,5	NOVÁ STUKOVÁTKA	C1	
3.22	WC	1,05	–	STÁVAJÍCÍ KERAMIKA	P13	NOVÁ STUKOVÁ MALBA SDK RÁM	W5	NOVÁ STUKOVÁTKA	C1	
3.23	POKOJ	16,40	–	VINYL	P8	NOVÁ STUKOVÁ MALBA	W1	NOVÁ STUKOVÁTKA	C1	
3.24	PŘEDSÍŇ	4,78	–	VINYL	P8	NOVÁ STUKOVÁ MALBA	W1	NOVÁ STUKOVÁTKA	C1	
3.25	KUCHYŇ	9,87	–	VINYL	P8	NOVÁ STUKOVÁ MALBA SDK RÁM	W3	NOVÁ STUKOVÁTKA	C1	SDK ODKLAD VČ. ROVNÍ A ZAKRYTÍ V ROVNÍ ČÁSTI SDK KAZETOVÝ
3.26	BALKON	2,20	–	DLAŽBA	P15					
3.27	KOUPELNA	2,26	–	VINYL BARVIT	P7	NOVÁ STUKOVÁ MALBA SDK RÁM 3.2.2 M	W4	SDK PODHLED	C2	
3.28	WC	1,87	–	VINYL BARVIT	P7	NOVÁ STUKOVÁ MALBA SDK RÁM 3.2.2 M	W4	SDK PODHLED	C2	
3.29	PŘEDSÍŇ	6,42	–	VINYL	P8	NOVÁ STUKOVÁ MALBA	W1	NOVÁ STUKOVÁTKA	C1	
3.30	CHODBA	4,15	–	VINYL	P8	NOVÁ STUKOVÁ MALBA	W1	NOVÁ STUKOVÁTKA	C1	DRÁŽKY PRO PŘÍVODY ELEKTRO V PODLAZE – PŘEDPOKLAD
3.31	WC	1,05	–	KERAMICKÁ STÁVAJÍCÍ	P13	NOVÁ STUKOVÁ MALBA SDK RÁM 3.2.2 M	W5	NOVÁ STUKOVÁTKA	C1	
3.32	KOUPELNA	2,28	–	KERAMICKÁ NOVÁ	P17	NOVÁ STUKOVÁ MALBA SDK RÁM	W4,5	NOVÁ STUKOVÁTKA	C1	
3.33	KUCHYŇ	11,65	–	PVC-STÁVAJÍCÍ/NOVÉ	S7/P8	NOVÁ STUKOVÁ MALBA SDK RÁM	W3	NOVÁ STUKOVÁTKA	C1	
3.34	POKOJ	14,26	–	PVC-STÁVAJÍCÍ/NOVÉ	S7/P8	NOVÁ STUKOVÁ MALBA	W1	NOVÁ STUKOVÁTKA	C1	PODLI
3.35	POKOJ	12,35	–	PVC-STÁVAJÍCÍ/NOVÉ	S7/P8	NOVÁ STUKOVÁ MALBA	W1	NOVÁ STUKOVÁTKA	C1	
3.36	KOMORA	2,15	–	VINYL	P8	NOVÁ STUKOVÁ MALBA	W1	NOVÁ STUKOVÁTKA	C1	
3.37	CHODBA	4,01	–	VINYL	P8	NOVÁ STUKOVÁ MALBA	W1	NOVÁ STUKOVÁTKA	C1	DRÁŽKY PRO PŘÍVODY ELEKTRO V PODLAZE – PŘEDPOKLAD
3.38	POKOJ	12,35	–	STÁVAJÍCÍ/VINYL	S7/P8	NOVÁ STUKOVÁ MALBA	W1	NOVÁ STUKOVÁTKA	C1	
3.39	POKOJ	14,26	–	STÁVAJÍCÍ/VINYL	S7/P8	NOVÁ STUKOVÁ MALBA	W1	NOVÁ STUKOVÁTKA	C1	PODLI
3.40	KUCHYŇ	12,00	–	STÁVAJÍCÍ/VINYL	S7/P8	NOVÁ STUKOVÁ MALBA SDK RÁM	W3	NOVÁ STUKOVÁTKA	C1	
3.41	KOUPELNA	2,15	–	KERAMICKÁ DLAŽBA	P17	NOVÁ STUKOVÁ MALBA SDK RÁM	W4,5	NOVÁ STUKOVÁTKA	C1	
3.42	WC	1,05	–	STÁVAJÍCÍ KERAMIKA	P13	NOVÁ STUKOVÁ MALBA SDK RÁM	W5	NOVÁ STUKOVÁTKA	C1	
3.43	PŘEDSÍŇ	3,08	–	VINYL	P8	NOVÁ STUKOVÁ MALBA	W1	NOVÁ STUKOVÁTKA	C1	DRÁŽKY PRO PŘÍVODY ELEKTRO V PODLAZE – PŘEDPOKLAD
3.44	KOUPELNA	3,77	–	KERAMICKÁ DLAŽBA	P17	NOVÁ STUKOVÁ MALBA SDK RÁM	W4,5	NOVÁ STUKOVÁTKA	C1	
3.45	NEOBSAZENO		–	–	-	-	-	-	C2	
3.46	KUCHYŇ	12,24	–	STÁVAJÍCÍ/VINYL	S7/P8	NOVÁ STUKOVÁ MALBA SDK RÁM	W3	NOVÁ STUKOVÁTKA	C1	
3.47	POKOJ	16,40	–	STÁVAJÍCÍ/VINYL	S7/P8	NOVÁ STUKOVÁ MALBA	W1	NOVÁ STUKOVÁTKA	C1	
3.48	BALKON	2,20	–	DLAŽBA	P15		W1	NOVÁ STUKOVÁTKA	C1	

LEGENDA ZNAČENÍ

STÁVAJÍCÍ PANELOVÉ KONSTRUKCE (ŽELEZOBETON)

STÁVAJÍCÍ VYZDÍVANÉ KONSTRUKCE

NOVÉ KONSTRUKCE-PŘÍČNÉ PŘEDBETONOVÉ TVÁRNICE TL. 75, 100, 125 a 150mm (NAPŘ.YTONG)

UPOZORNĚNÍ:

Při přesné stanovení je nutné vycvič provozovatele stě E-mobile, UPC, O2 a PZS (odkaz výběr firmy svých stavebních. Každá z uvedené dodání zajíšení, firmy každá vyjasnit se stavbě a přesný předat provedení stavební firmě, aby nedošlo k poškození stávajících vodič a zařízení. Stavební firma je povinna podmínky odmítnutí stavebních provozních prací nepřijmout.

POZNÁMKY:

POZN1: PODVOD ELEKTRO U DVEŘÍ LZE PROVÉST BUĎ DRÁŽKOU V BETONOVÉ PODLAZE (OSAZENÍ PVC) NEBO DRÁŽKOU V ŽELEZOBETONOVÉM PANELU (POUZE DVEŘE)

- KOORDINAČNÍ VÝKRES NOVÉHO JÁDRA Z2 – VZ. PŘÍLOHA E.24
- INTERIÉROVÉ ŘEŠENÍ SCHODIŠTOVÉ CHODBY VZ. VÝKRES E.50
- SPÁDOVÉ KOUPELEN VIZ VÝKRESY č. 52 A 54
- OTOPNÁ TĚLESA ZAKRESLENA SCHEMATICKY, NE DLE SKUTEČNÝCH POZVĚPŮ
- DO INSTALAČNÍCH JADER BUDOU REVIZNÍ OTVORY 300x300mm
- VÝŠKA ZDĚNÉ PŘÍZDĚNKY ZA KUCHYŇKOU – 1,5m
- PŘEDSTĚNY WC Z PORBETONOVÝCH
- DRÁŽKY DO BETONPODLAH BUDOU PROVEDENY V TRASÁCH DLE PROJEKTU SILNO A SLABOPROUDU. PO ULOŽENÍ ROZVODŮ BUDOU DRÁŽKY PŘEBETONOVÁNY.
- SPRCHOVÉ VANIČKY BUDOU OSAZENY DLE POKYNŮ DODAVATELE. VANIČKY BUDOU PODEZDĚNY (VÝŠKA PODEZDĚNÍ VYPLNÍ ZE STÁVAJÍCÍHO OSAZENÍ ODPADU VANY). PODEZDĚNKA BUDE OBLOŽENA, PŘÍPADNÁ DOZDÍVKA (ROZDÍL KOUPELNY DELŠÍ OD A 170mm NEŽ VANIČKA (ČELNÍ 120MM) BUDE PRAVIDLE OBLOŽENA KERAMIKOU.
- DO KOMOR BUDE OPĚT NAMONTOVÁNA PŮVODNÍ DEMONTOVANÁ OCELOVÁ-DŘEVĚNÁ VĚŠÁKOVÁ KONSTRUKCE, PŘÍPADNĚ POKUD BYLA V BYTOVÉ JEDNOTCE JINÁ NEŽ OCELOVÁ-DŘEVĚNÁ VĚŠÁKOVÁ KONSTRUKCE, BUDE OPĚT NAMONTOVÁNA TATO PŮVODNÍ.

– V BAP BUDE V VÝŠINOSTI 8,44 OSAZEN NA ZÁKOHOVOU VÝŠU BIDETOVÝ KÁSTAVEC VZ. OSTATNÍ VÝROBKY POLOŽKA

DIPRO, spol. s r.o.®
Dopravní a Inženýrské projekty, projektová, inženýrská a konzultační kancelář
Mudřanská 81/1387, 143 00 Praha 412
IČO 45592722

Investor:	MĚSTSKÁ ČÁST Praha 5 Hasičská 1600/4 Na Dědině 47/458, 160 00 Praha 6	Vypracoval: Ing. Olga Všetečková	Kontrola:
		Odp. projt: Ing. Václav Kejř	Fak. číslo: 3149 - 2018
Místo stavby:	Praha 5 - Stodůlky, ul. Lomnická 974/5	Ved. projektu: Ing. Mašek	Datum vypracování: 12/2018
Stavba:	Oprava a modernizace DPS Stodůlky Praha 5		Stupeň: DVZ
	SO 01 Oprava domu, spodní stavba a střecha		Měřítko: 1:50
Výkres:	Arch. stavební řešení Nový stav - půdorys 3.NP-7.NP.		Číslo výkresu: F.1.1.19

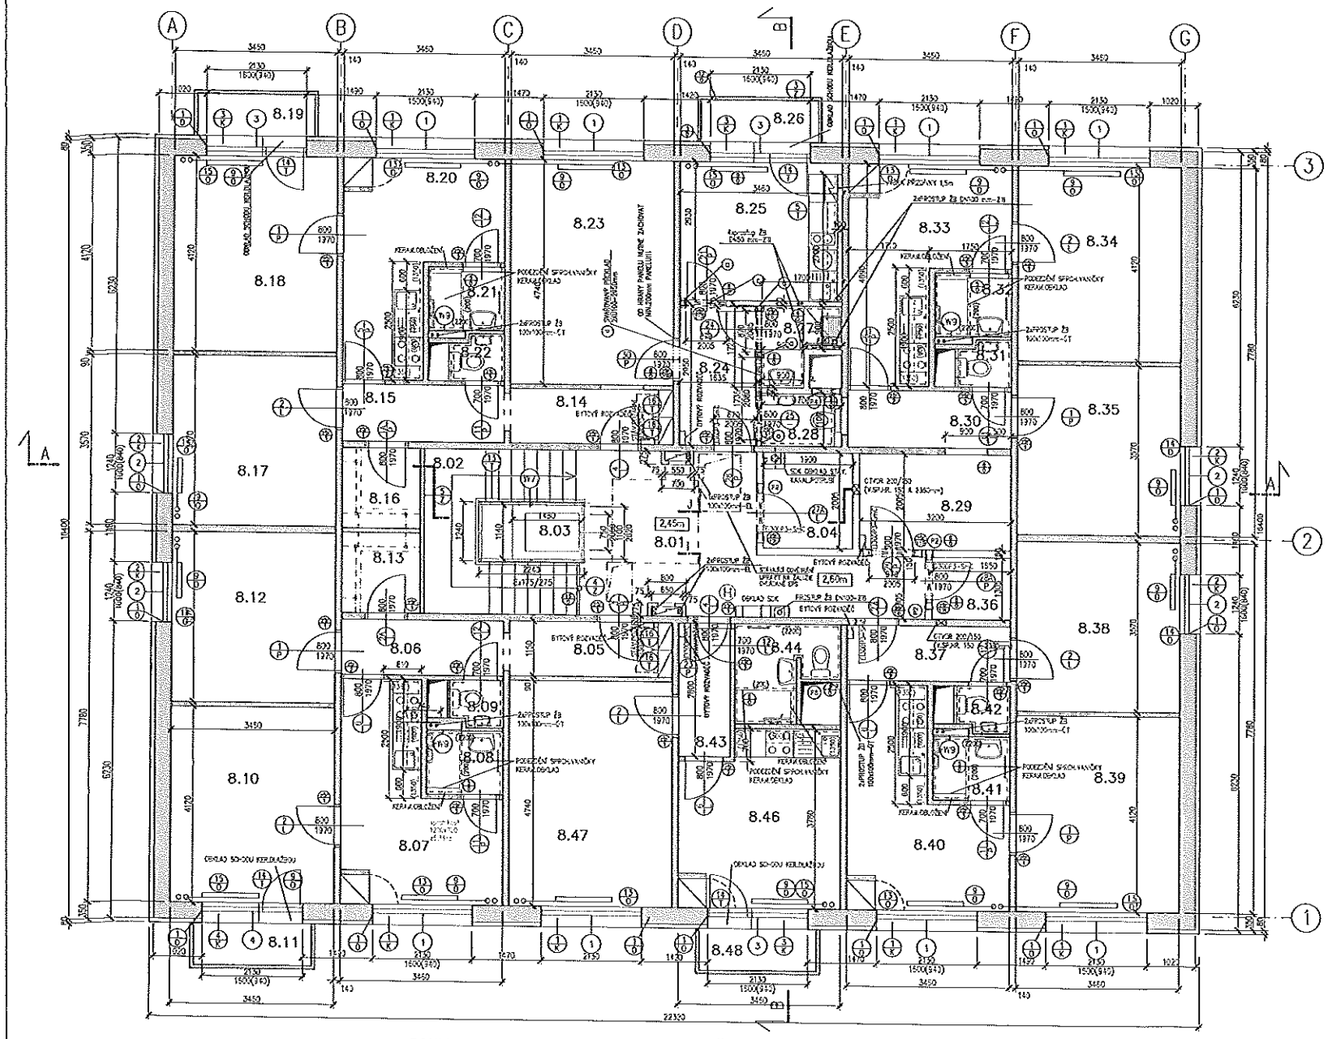

POHLED I 1:25

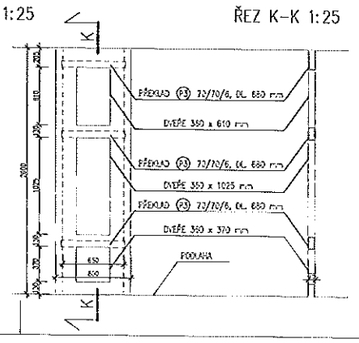

ŘEZ K–K 1:25

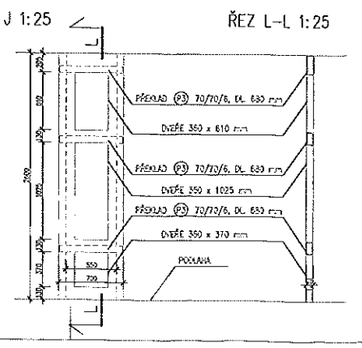

POHLED J 1:25

ŘEZ L–L 1:25

LEGENDA MÍSTNOSTÍ

ČÍSLO MÍSTNOSTI	NÁZEV MÍSTNOSTI	PLOCHA [m2]	VÝŠKA PODHLEDU [m]	PODLAHA	OZNAČENÍ PODLAHY	ÚPRAVA STĚNY	OZNAČENÍ STĚNY	STROP/ /PODHLED	OZNAČENÍ STROPU	POZNÁMKY
8.01	CHODBA	17,24	2,45	VINYL	P5	MALÁ STUKOVÁ MALBA	V2,5,6	SDK PODHL.PŘEDSTĚNA 210 SDK PODHL.ZÁVĚSNÝ 210	C3	
8.02	SCHODIŠTĚ	–	–	BETONO-STĚRKA	P3	MALÁ STUKOVÁ MALBA	V1	MALÁ STUKOVÁNA	C1	
8.03	VÝTAH	–	–	–		–	V7	–		
8.04	KANCELÁŘ	3,81		VINYL	P5	MALÁ STUKOVÁ MALBA	V1	MALÁ STUKOVÁNA	C1	
8.05	PŘEDSÍŇ	3,58	–	VINYL	P3	MALÁ STUKOVÁ MALBA	V1	MALÁ STUKOVÁNA	C1	DRÁŽKY PRO ROZVODY ELEKTRO V PODLAZE – PŘEDSTAVENÉ
8.06	CHODBA	4,01	–	VINYL	P3	MALÁ STUKOVÁ MALBA	V1	MALÁ STUKOVÁNA	C1	DRÁŽKY PRO ROZVODY ELEKTRO V PODLAZE – PŘEDSTAVENÉ
8.07	KUCHYŇ	12,00	–	STÁVAJÍCÍ/VINYL	P1/P5	MALÁ STUKOVÁ MALBA OBKLAD	V3	MALÁ STUKOVÁNA	C1	
8.08	KOUPELNA	2,15	–	KERAMICKÁ DLAŽBA	P17	MALÁ STUKOVÁ MALBA OBKLAD	V4,5	MALÁ STUKOVÁNA	C1	
8.09	WC	1,06	–	STÁVAJÍCÍ KERAMIKA	P13	MALÁ STUKOVÁ MALBA OBKLAD	V3	MALÁ STUKOVÁNA	C1	
8.10	POKOJ	14,26	–	STÁVAJÍCÍ/VINYL	P1/P5	MALÁ STUKOVÁ MALBA	V1	MALÁ STUKOVÁNA	C1	PODL.1
8.11	BALKON	2,20	–	DLAŽBA	P15	–		–		
8.12	POKOJ	12,35	–	STÁVAJÍCÍ/VINYL	P1/P5	MALÁ STUKOVÁ MALBA	V1	MALÁ STUKOVÁNA	C1	
8.13	ŠATNA	2,81	–	STÁVAJÍCÍ/VINYL	P1/P5	MALÁ STUKOVÁ MALBA	V1	MALÁ STUKOVÁNA	C1	
8.14	PŘEDSÍŇ	3,93	–	VINYL	P3	MALÁ STUKOVÁ MALBA	V1	MALÁ STUKOVÁNA	C1	DRÁŽKY PRO ROZVODY ELEKTRO V PODLAZE – PŘEDSTAVENÉ
8.15	CHODBA	4,15	–	VINYL	P3	MALÁ STUKOVÁ MALBA	V1	MALÁ STUKOVÁNA	C1	DRÁŽKY PRO ROZVODY ELEKTRO V PODLAZE – PŘEDSTAVENÉ
8.16	ŠATNA	2,81	–	STÁVAJÍCÍ/VINYL	P1/P5	MALÁ STUKOVÁ MALBA	V1	MALÁ STUKOVÁNA	C1	
8.17	POKOJ	12,35	–	STÁVAJÍCÍ/VINYL	P1/P5	MALÁ STUKOVÁ MALBA	V1	MALÁ STUKOVÁNA	C1	
8.18	POKOJ	14,26	–	STÁVAJÍCÍ/VINYL	P1/P5	MALÁ STUKOVÁ MALBA	V1	MALÁ STUKOVÁNA	C1	
8.19	BALKON	2,20	–	DLAŽBA	P15					PODL.1
8.20	KUCHYŇ	11,85	–	STÁVAJÍCÍ/VINYL	P1/P5	MALÁ STUKOVÁ MALBA OBKLAD	V3	MALÁ STUKOVÁNA	C1	
8.21	KOUPELNA	2,15	–	KERAMICKÁ DLAŽBA	P17	MALÁ STUKOVÁ MALBA OBKLAD	V4,5	MALÁ STUKOVÁNA	C1	
8.22	WC	1,05	–	STÁVAJÍCÍ KERAMIKA	P13	MALÁ STUKOVÁ MALBA STÁVAJÍCÍ OBKLAD	V3	MALÁ STUKOVÁNA	C1	
8.23	POKOJ	16,40	–	VINYL	P3	MALÁ STUKOVÁ MALBA	V1	MALÁ STUKOVÁNA	C1	
8.24	PŘEDSÍŇ	4,78	–	VINYL	P3	MALÁ STUKOVÁ MALBA	V1	MALÁ STUKOVÁNA	C1	
8.25	KUCHYŇ	9,87	–	VINYL	P3	MALÁ STUKOVÁ MALBA OBKLAD	V3	MALÁ STUKOVÁNA	C1	SDK OKOLO VŠ. POHLEDU DVEŘOVÉ ZÁRUBNĚ PRO ZAMLUVU KOPÍRNÍKU
8.26	BALKON	2,20	–	DLAŽBA	P15					
8.27	KOUPELNA	2,26	–	VINYL TAPETY	P7	MALÁ STUKOVÁ MALBA OBKLAD 120 V	V4	SDK PODHLED	C2	
8.28	WC	1,67	–	VINYL TAPETY	P7	MALÁ STUKOVÁ MALBA OBKLAD 120 V	V4	SDK PODHLED	C2	
8.29	PŘEDSÍŇ	6,42	–	VINYL	P3	MALÁ STUKOVÁ MALBA	V1	MALÁ STUKOVÁNA	C1	
8.30	CHODBA	4,15	–	VINYL	P3	MALÁ STUKOVÁ MALBA	V1	MALÁ STUKOVÁNA	C1	DRÁŽKY PRO ROZVODY ELEKTRO V PODLAZE – PŘEDSTAVENÉ
8.31	WC	1,06	–	KERAMICKÁ STÁVAJÍCÍ	P13	MALÁ STUKOVÁ MALBA OBKLAD STÁVAJÍCÍ	V5	MALÁ STUKOVÁNA	C1	
8.32	KOUPELNA	2,28	–	KERAMICKÁ NOVÁ	P17	MALÁ STUKOVÁ MALBA OBKLAD 120 V	V4,5	MALÁ STUKOVÁNA	C1	
8.33	KUCHYŇ	11,55	–	PVC-STÁVAJÍCÍ/NOVÉ	P1/P5	MALÁ STUKOVÁ MALBA OBKLAD	V3	MALÁ STUKOVÁNA	C1	
8.34	POKOJ	14,26	–	PVC-STÁVAJÍCÍ/NOVÉ	P1/P5	MALÁ STUKOVÁ MALBA	V1	MALÁ STUKOVÁNA	C1	PODL.1
8.35	POKOJ	12,35	–	PVC-STÁVAJÍCÍ/NOVÉ	P1/P5	MALÁ STUKOVÁ MALBA	V1	MALÁ STUKOVÁNA	C1	
8.36	KOMORA	2,15	–	VINYL	P3	MALÁ STUKOVÁ MALBA	V1	MALÁ STUKOVÁNA	C1	
8.37	CHODBA	4,01	–	VINYL	P3	MALÁ STUKOVÁ MALBA	V1	MALÁ STUKOVÁNA	C1	DRÁŽKY PRO ROZVODY ELEKTRO V PODLAZE – PŘEDSTAVENÉ
8.38	POKOJ	12,35	–	STÁVAJÍCÍ/VINYL	P1/P5	MALÁ STUKOVÁ MALBA	V1	MALÁ STUKOVÁNA	C1	
8.39	POKOJ	14,26	–	STÁVAJÍCÍ/VINYL	P1/P5	MALÁ STUKOVÁ MALBA	V1	MALÁ STUKOVÁNA	C1	PODL.1
8.40	KUCHYŇ	12,00	–	STÁVAJÍCÍ/VINYL	P1/P5	MALÁ STUKOVÁ MALBA OBKLAD	V3	MALÁ STUKOVÁNA	C1	
8.41	KOUPELNA	2,15	–	KERAMICKÁ DLAŽBA	P17	MALÁ STUKOVÁ MALBA OBKLAD 120 V	V4,5	MALÁ STUKOVÁNA	C1	
8.42	WC	1,06	–	STÁVAJÍCÍ KERAMIKA	P13	MALÁ STUKOVÁ MALBA OBKLAD 120 V	V4	MALÁ STUKOVÁNA	C1	
8.43	PŘEDSÍŇ	3,08	–	VINYL	P3	MALÁ STUKOVÁ MALBA	V1	MALÁ STUKOVÁNA	C1	DRÁŽKY PRO ROZVODY ELEKTRO V PODLAZE – PŘEDSTAVENÉ
8.44	KOUPELNA	3,77	–	KERAMICKÁ DLAŽBA	P17	MALÁ STUKOVÁ MALBA OBKLAD 120 V	V4,5	MALÁ STUKOVÁNA	C1	
8.45	NEOBSAZENO		–	–	–	–	–	–	C2	
8.46	KUCHYŇ	12,24	–	STÁVAJÍCÍ/VINYL	P1/P5	MALÁ STUKOVÁ MALBA OBKLAD	V3	MALÁ STUKOVÁNA	C1	
8.47	POKOJ	16,40	–	STÁVAJÍCÍ/VINYL	P1/P5	MALÁ STUKOVÁ MALBA	V1	MALÁ STUKOVÁNA	C1	
8.48	BALKON	2,20	–	DLAŽBA	P15					

LEGENDA ZNAČENÍ

- STÁVAJÍCÍ PANELOVÉ KONSTRUKCE (ŽELEZOBETON)
- STÁVAJÍCÍ VYZDÍVANÉ KONSTRUKCE
- NOVÉ KONSTRUKCE-PŘESNÉ POROBETONOVÉ TVÁRNICE TL. 75, 100, 125 a 150mm (NAPŘ.YTONG)

POZNÁMKY:

POZN1: POKOJ ELEKTRO U DVEŘÍ LZE PROVÉST BUĎ DRÁŽKOU V BETONOVÉ PODLAZE (OSISTRANT PVC) NEBO DRÁŽKOU V ŽELEZOBETONOVÉM PANELU (KOLEM DVEŘÍ)

- KOORDINAČNÍ VÝKRES NOVÉHO JÁDRA 1/2 – VIZ. PŘÍLOHA Č.24
- INTERIÉROVÉ ŘEŠENÍ SCHODIŠTOVÉ CHODBY VIZ. VÝKRES Č.50
- SPÁRÁŘSKÉ KOUPELEN VIZ.VÝKRESY Č. 52 A 54
- OTVORY TĚLESA ZAGREBENA SCHEMATICKY, NE DLE SKUTEČNÝCH POMĚRŮ
- DO INSTALAČNÍCH JÁDER BUDOU REVIZNÍ OTVORY 300x300mm
- VÝŠKA ZIDNÉ PŘÍZDĚNY ZA KUCHYŇKOU – 1,5m
- PŘEDSTĚNY WC Z POROBET.TVÁRNIC
- DRÁŽKY DO BETON.PODLAH BUDOU PROVEDENY V TRASÁCH DLE PROJEKTU SILNO A SLABOPROUDU. PO ULOŽENÍ ROZVODŮ BUDOU DRÁŽKY PŘEBETONOVÁNY.
- SPRCHOVÉ VANIČKY BUDOU OSAZENY DLE POKYNŮ DODAVATELE. VANIČKY BUDOU PODEZDĚNY (VÝŠKA PODEZDĚNÍ VYPLNÍ ZE STÁVAJÍCÍHO OSAZENÍ OPRACOU VANI). PODEZDĚNA BUDE OBLOŽENA, PŘEDNÍ DOZDÍVKA (PRŮVĚR KOUPELNY DELŠÍ CCA O 100mm NEŽ VANIČKA DÉLKY 120CM) BUDE RovNĚŽ OBLOŽENA KERLOBKLADEM.
- DO KOMOR BUDE OPĚT NAMONTOVÁNA PŮVODNÍ DEMONTOVANÁ DŘEVO-DŘEVĚNÁ VEŠÁKOVÁ KONSTRUKCE, PŘÍPADNÉ POKUD BYLA V BYTOVÉ JEDNOTCE JINÁ NEŽ DŘEVO-DŘEVĚNÁ VEŠÁKOVÁ KONSTRUKCE, BUDE OPĚT NAMONTOVÁNA TATO POZVĚNÁKA.

UPOZORNĚNÍ:

Při předání stavebních & montážních výrobků prostřednictvím stálí T-montáže, UPC, OZ a NOS (dále jen) vyplní firmy svých zástupců, kteří s montážní dobrá zařízení, firmy kterých výrobků se stěhuje a přesný předání provádějí stavební firmě, aby mohlo k podpisům zástupců obou stran a zařízení. Stavební firma je povinna podmínky smlouvy stanovené provozovatelů plně respektovat.

DIPRO, spol. s r.o.®
Dopravní a inženýrské projekty, projektová, inženýrská a konzultační kancelář
tel 4659722
Hybernská 11/1387, 110 00 Praha 412

Investor:	Městská část Praha 8 Trojanova 13/690, 8.0. Na Dražkách 47/424, 180 00 Praha 8	Vypracoval: Ing. Olga Vašinková	Kontrola:
		Odp. proj.: Ing. Vašinková	Zak. čís. 31-459-2011
Místo stav.:	Praha 8 - Libeň, ul. Sokolovská 194/5	Ved. projektu: Ing. Mašek	Datum revize: 9/2/2011
Stavba:	Oprava a modernizace DPS Libeň Praha 8 SO 01 Oprava domu pečo-obkladů a šikmo		Stupeň: DÚZ
			Měřítko: 1:50
Výkres:	Arch. stavebnířešení Nový stav- půdorys 8.NP		Čas výkr.: 2011

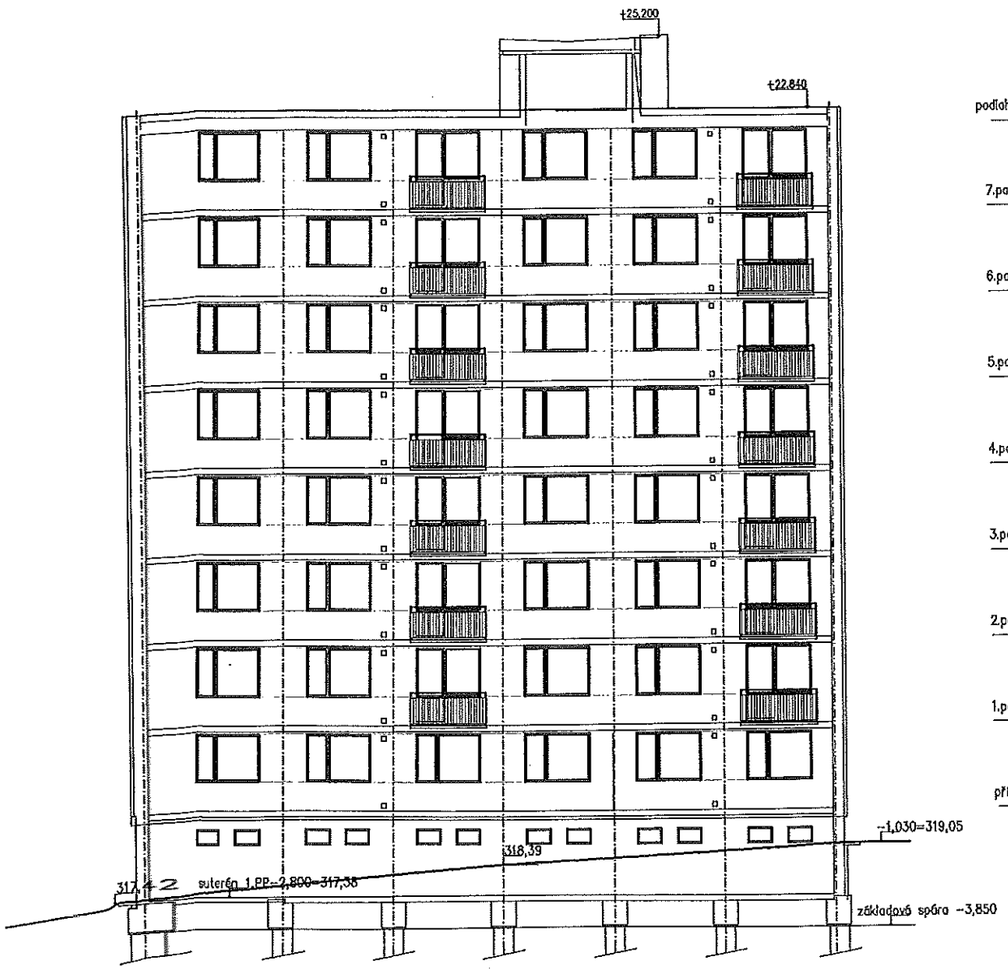

POHLED VÝCHODNÍ 1:200

stávající

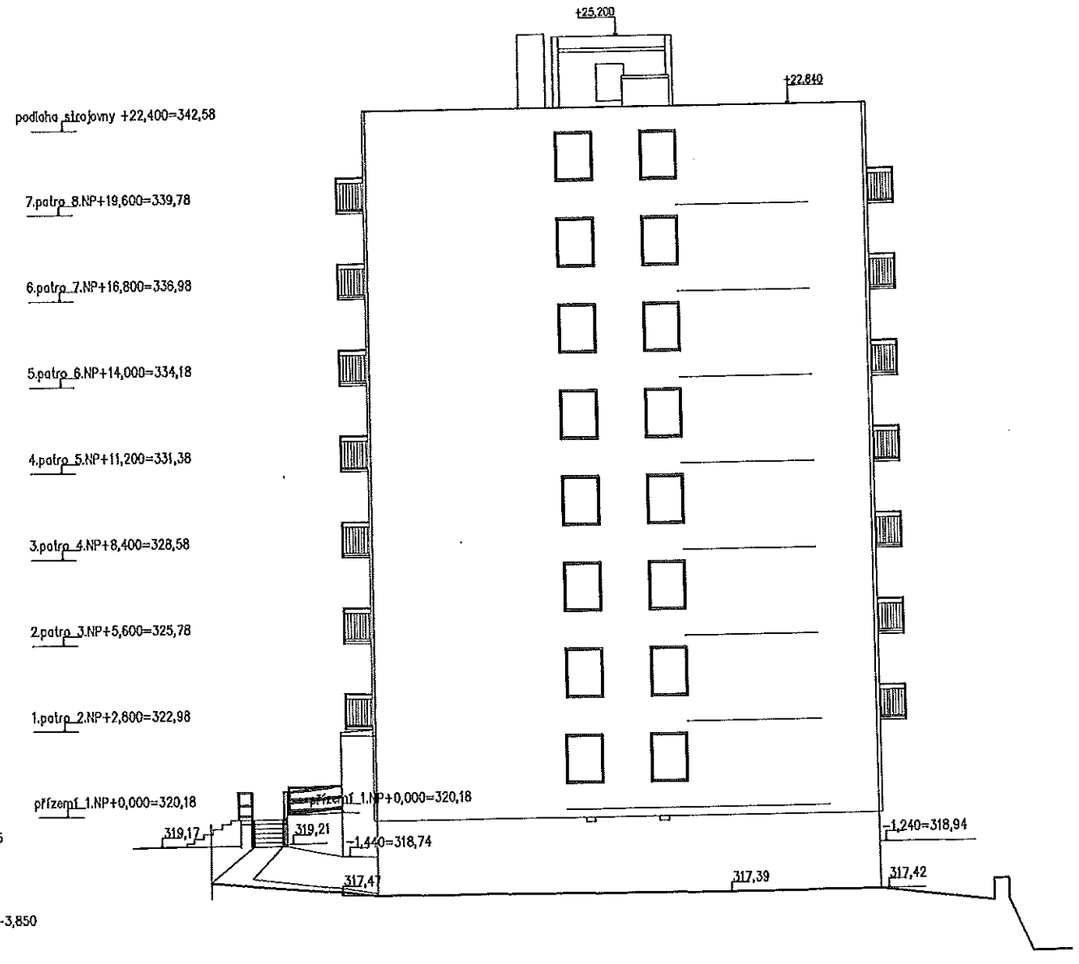

POHLED JIŽNÍ 1:200

stávající

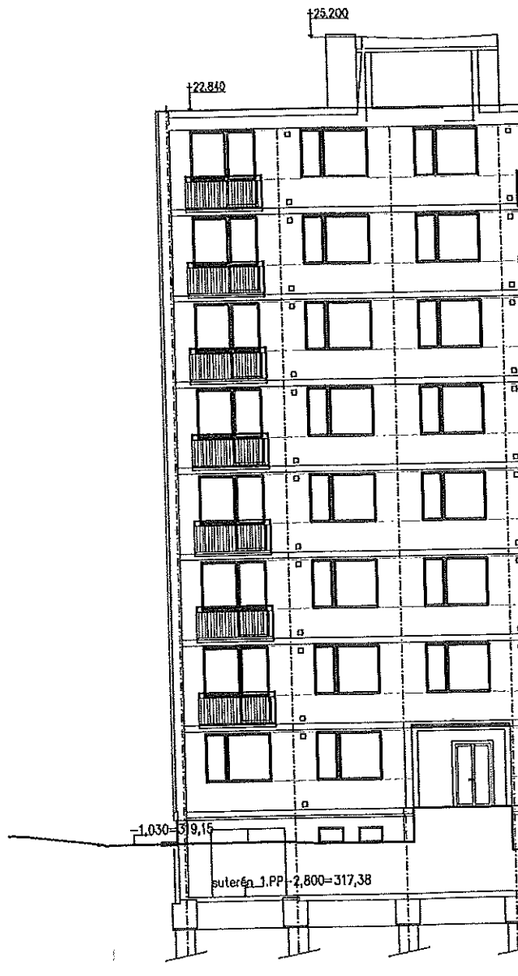

POHLED ZÁ

stávající

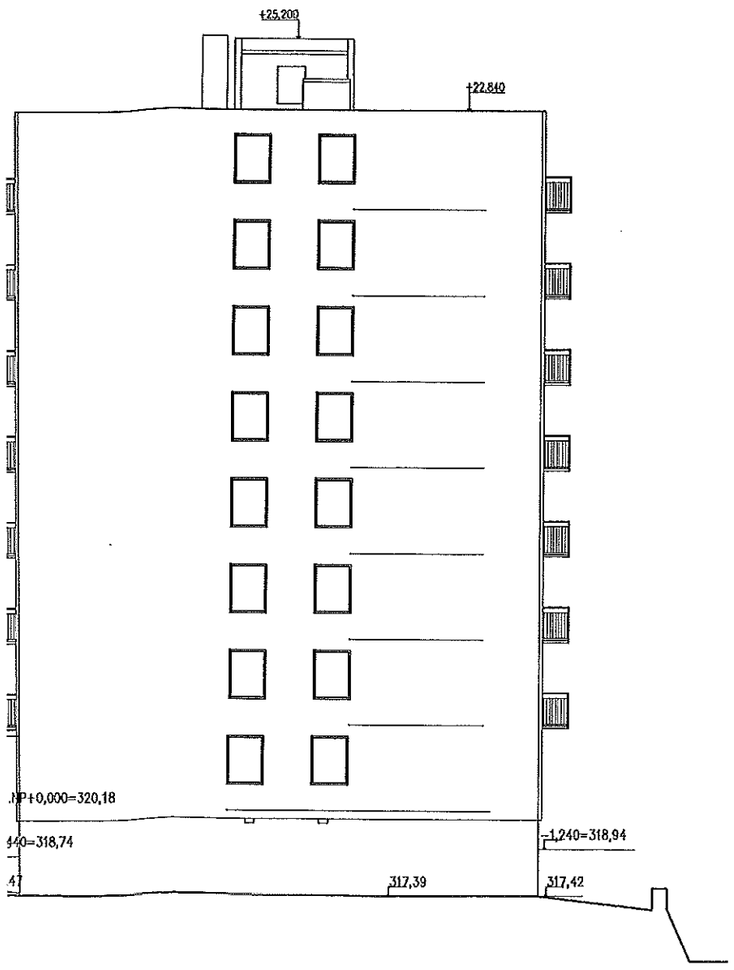

NÍ 1:200

POHLED ZÁPADNÍ 1:200

stávající

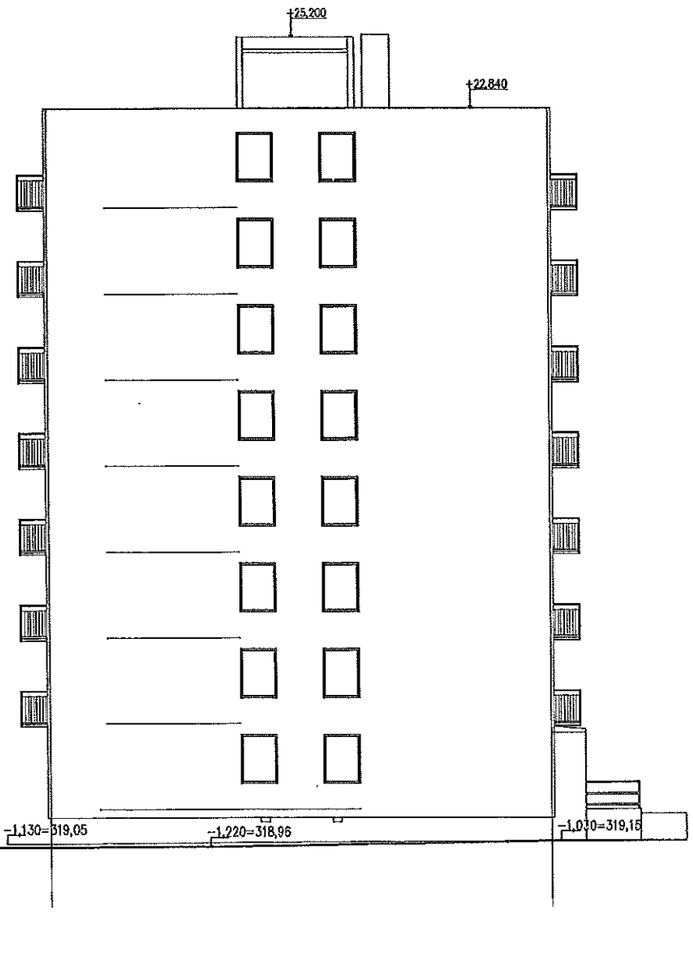

POHLED SEVERNÍ 1:200

stávající

POHLED VÝCHODNÍ 1:200

stávající

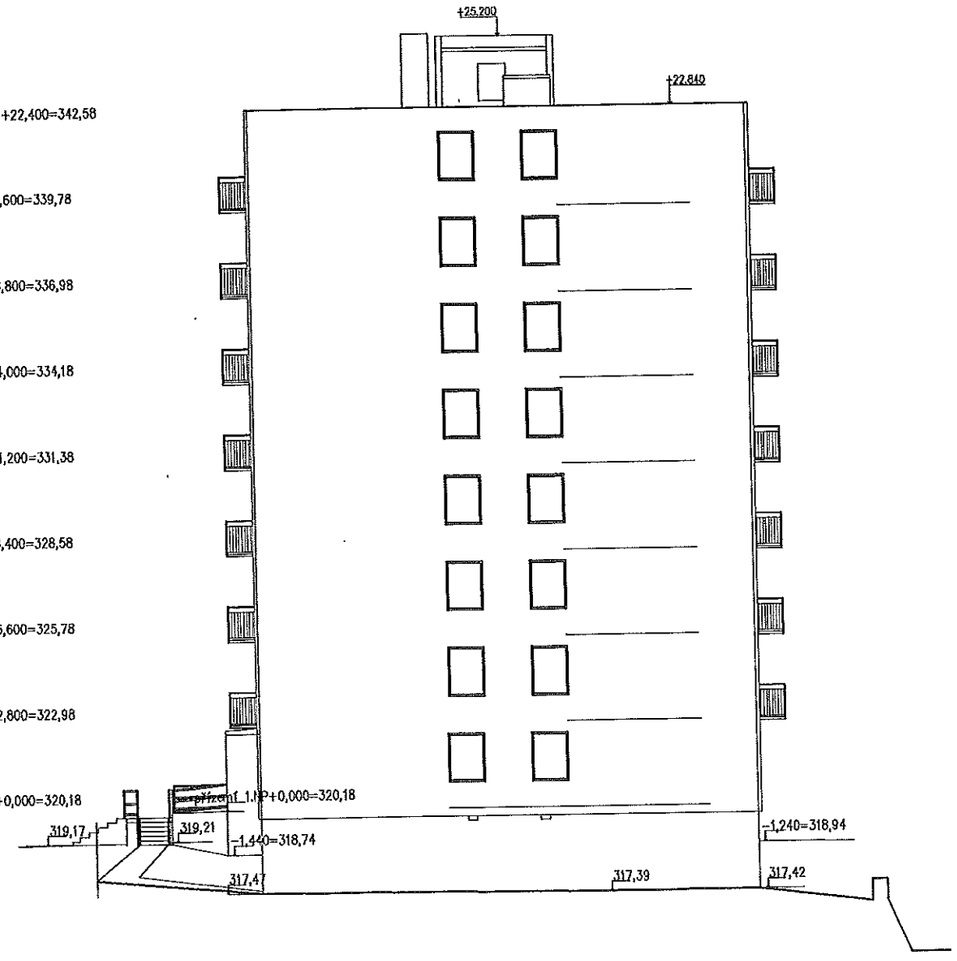

POHLED JIŽNÍ 1:200

stávající

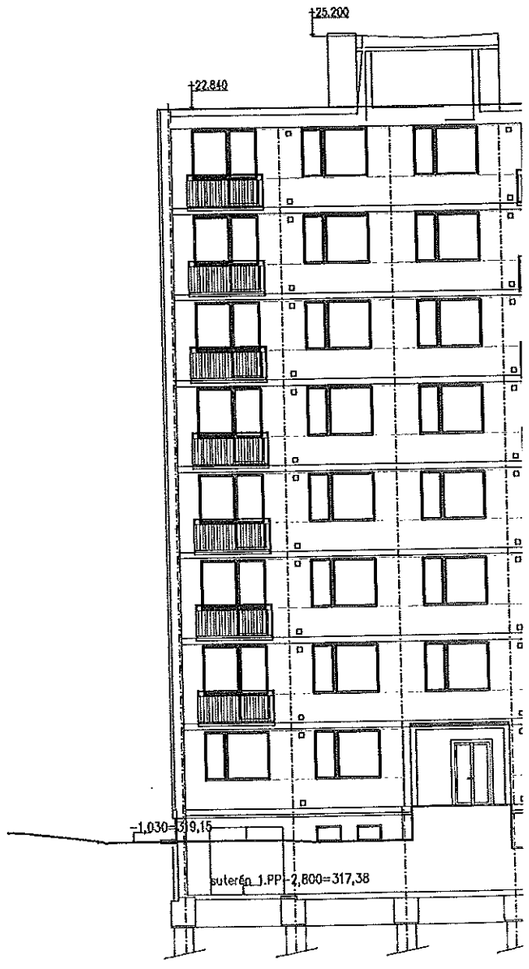

POHLED ZÁ

stávající

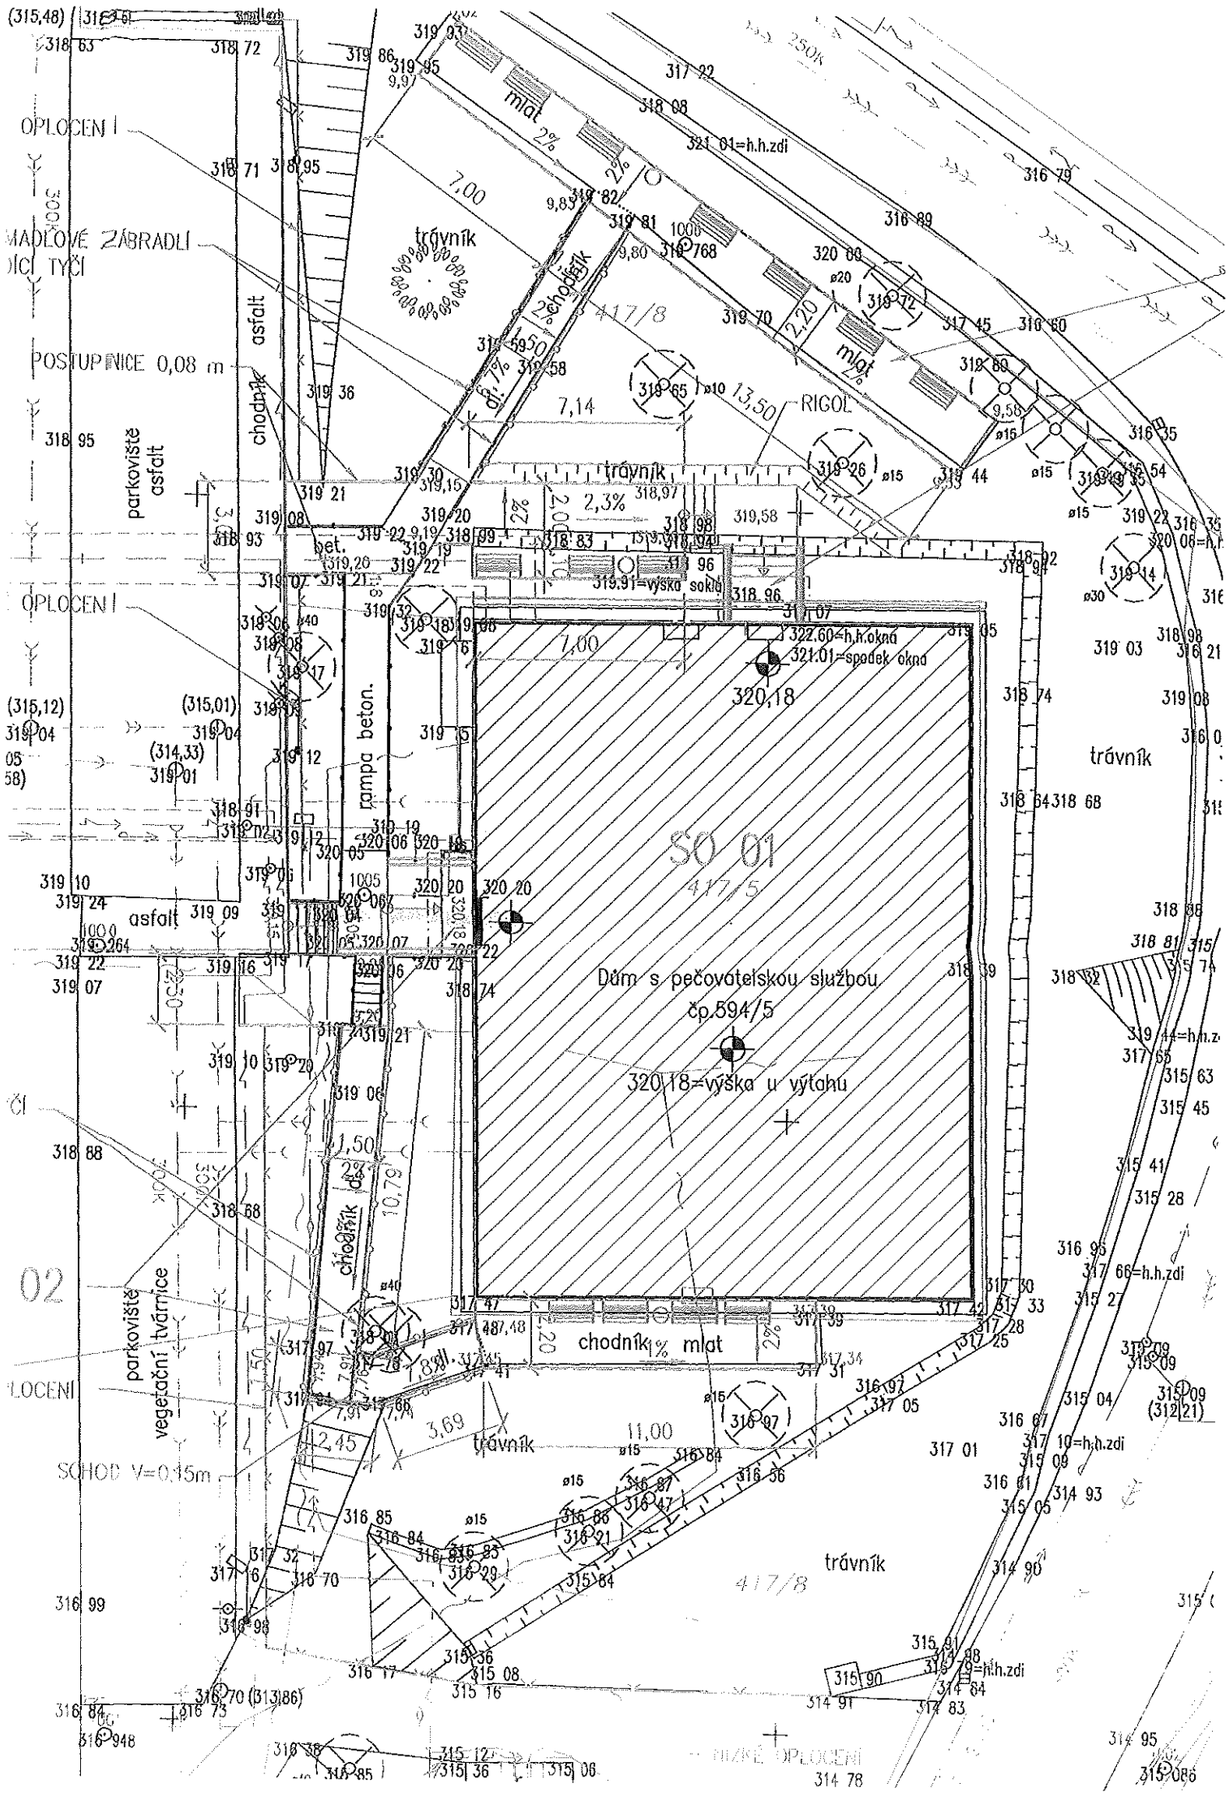
OPLOCENÍ
MADLOVÉ ZÁBRADLÍ
DIC. TYČÍ
POSTUPNICE 0,08 m
parkoviště asfalt
chodník asfalt
trávník
mlat
chodníček
RIGOL
rampa beton.
bet.
OPLOCENÍ
asfalt
SO 01
417/5
Dům s pečovatelskou službou
čp.594/5
320,18=výška u výtahu
322,60=h.h.okna
321,01=spodek okna
319,91=výška soklu
321,01=h.h.zdi
chodník
mlat
parkoviště
vegetační tvárnice
SCHOD V=0,15m
trávník
417/8
317/8
OPLOCENÍ
NÍZKÉ OPLOCENÍ

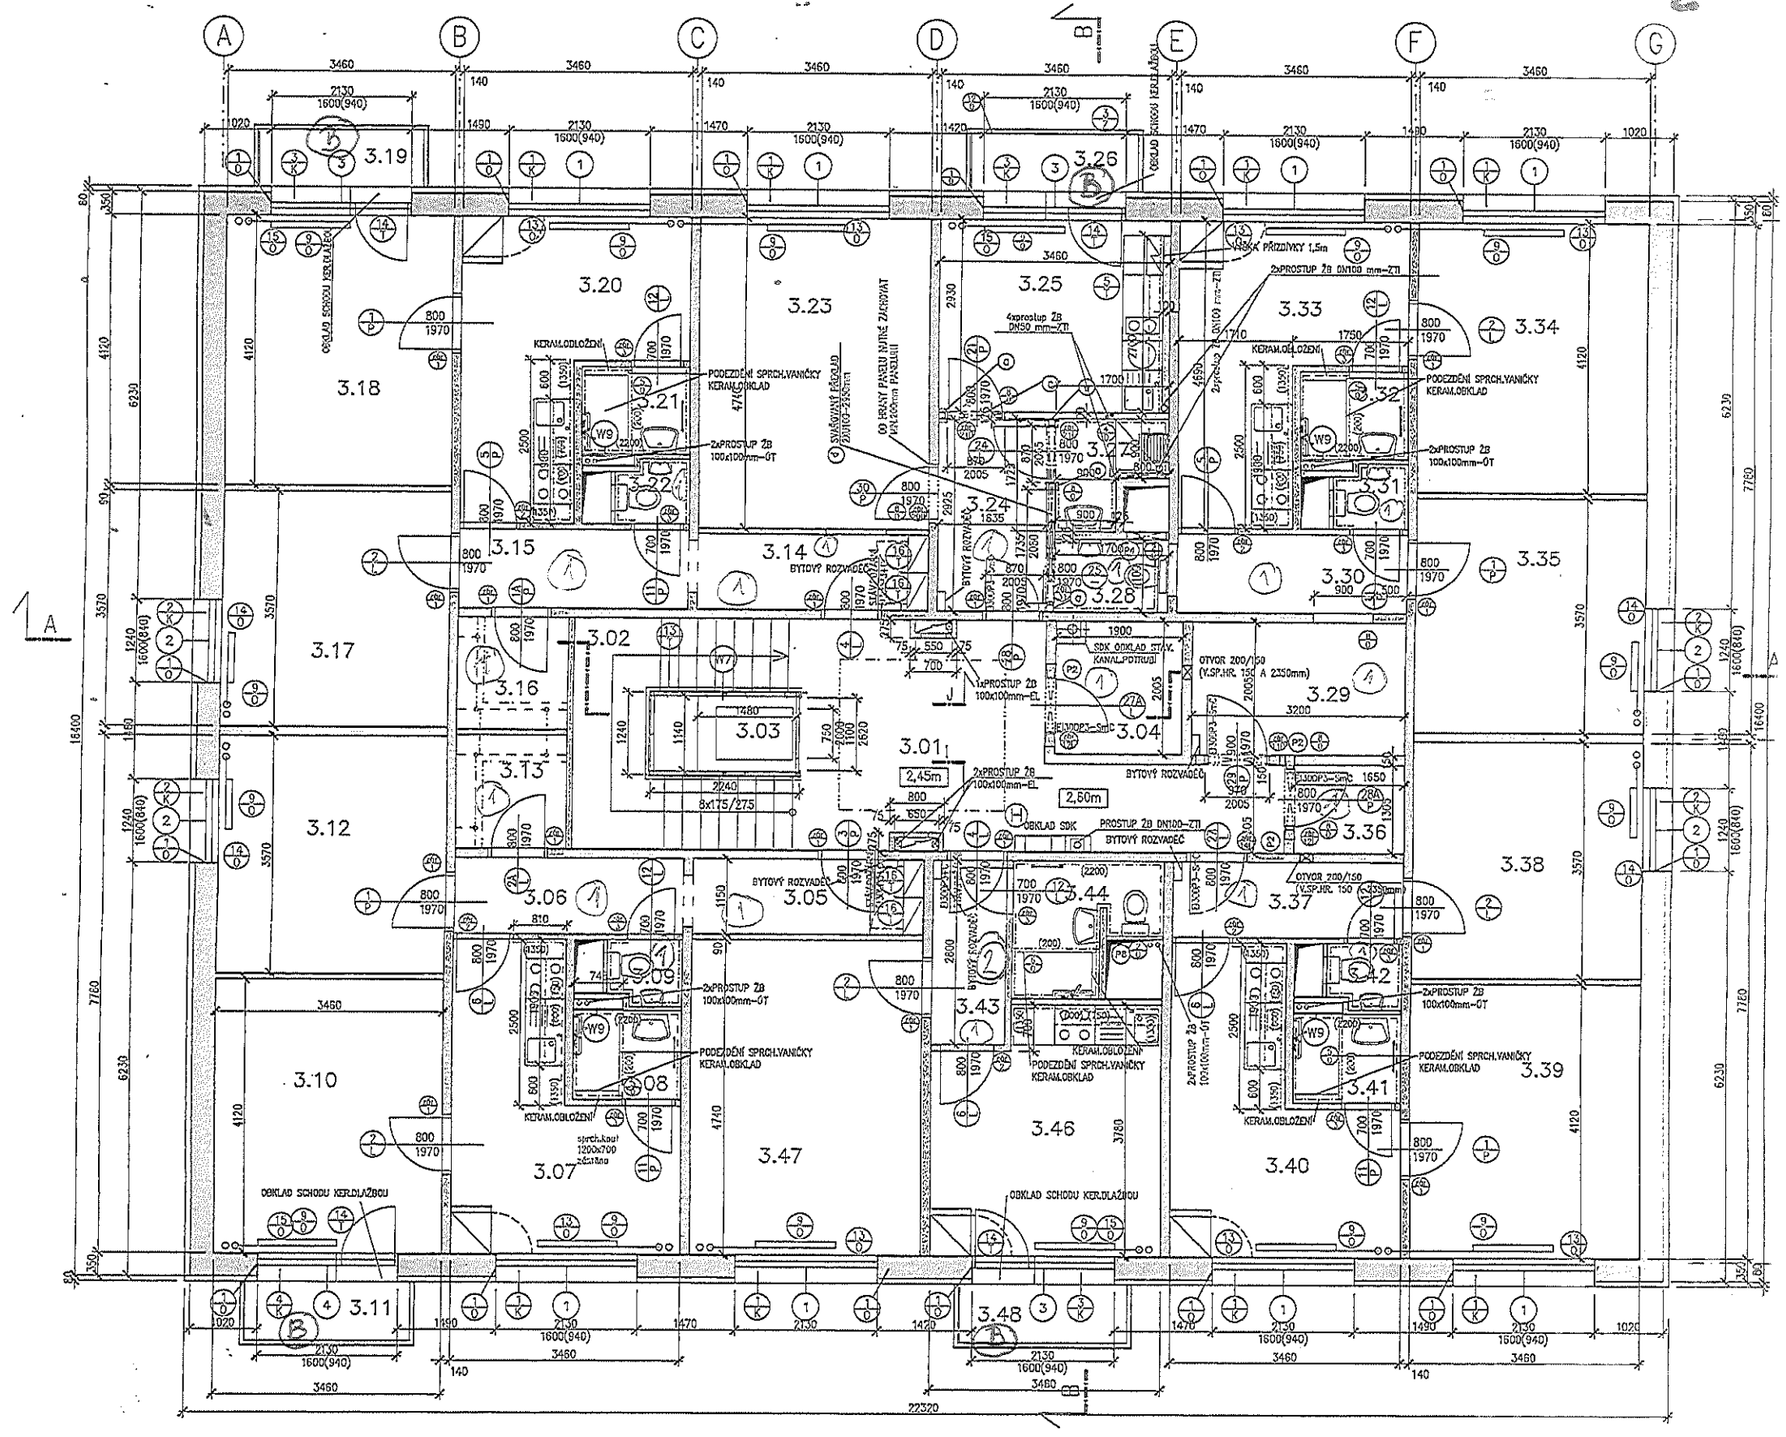

POHLED I 1:25

ŘEZ K–K 1:25

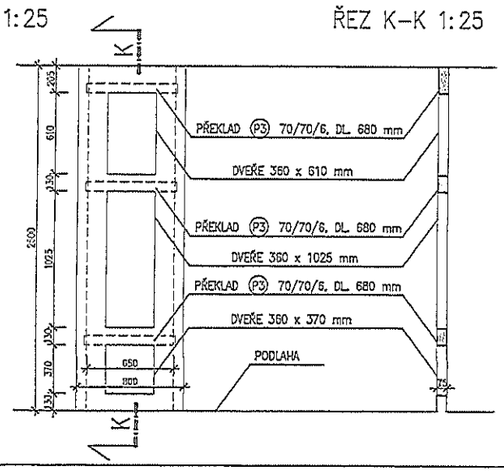

POHLED J 1:25

ŘEZ L–L 1:25

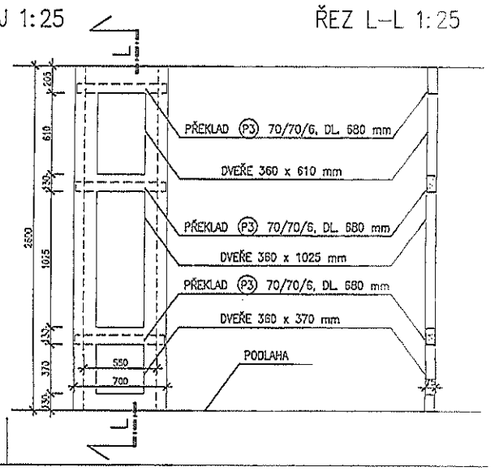

LEGENDA MISTNOSTI

3-7 NP
2-6. PATRO

ČÍSLO MÍSTNOSTI	NÁZEV MÍSTNOSTI	PLOCHA [m2]	VÝŠKA [m] PODHLEDU	PODLAHA	OZNAČENÍ PODLAHY	ÚPRAVA STĚNY	OZNAČENÍ STĚNY	STROP/ /PODHLED	OZNAČENÍ STROPU	POZNÁMKY
3.01	CHODBA	17,24	2,45	VINYL	P6	NOVÁ ŠTUK.OM.+MALBA	W2,5,6	SDK PODHL.PODVĚŠENÝ 2,45 SDK PODHL.PŘISAZENÝ 2,50	C3	
3.02	SCHODIŠTĚ	–	–	TERACO–ÚPRAVA	P1	NOVÁ ŠTUK.OM.+MALBA	W1	NOVÁ ŠTUK.OMÍTKA	C1	
3.03	VÝTAH	–	–	–		–	W7	–		
3.04	KOMORA B 203-603	3,81	(408)	VINYL	P8	NOVÁ ŠTUK.OM.+MALBA	W1	NOVÁ ŠTUK.OMÍTKA	C1	
3.05	PŘEDSÍŇ 1,99	3,98	–	VINYL	P9	NOVÁ ŠTUK.OM.+MALBA	W1	NOVÁ ŠTUK.OMÍTKA	C1	DRÁŽKY PRO ROZVODY ELEKTRO V PODLAZE – PŘEBETONOVAT
3.06	CHODBA 2,01	4,01	–	VINYL	P9	NOVÁ ŠTUK.OM.+MALBA	W1	NOVÁ ŠTUK.OMÍTKA	C1	DRÁŽKY PRO ROZVODY ELEKTRO V PODLAZE – PŘEBETONOVAT
3.07	KUCHYŇ 6,0	12,00	–	STÁVAJÍCÍ/VINYL	ST/P9	NOVÁ ŠTUK.OM.+MALBA OBKLAD	W3	NOVÁ ŠTUK.OMÍTKA	C1	
3.08	KOUPELNA 1,08	2,15	–	KERAMICKÁ DLAŽBA	P17	NOVÁ ŠTUK.OM.+MALBA OBKLAD	W4,9	NOVÁ ŠTUK.OMÍTKA	C1	
3.09	WC 0,53	1,06	–	STÁVAJÍCÍ KER.DLAŽBA	P13	NOVÁ ŠTUK.OM.+MALBA OBKLAD	W8	NOVÁ ŠTUK.OMÍTKA	C1	
3.10	POKOJ 209-609	14,26	–	STÁVAJÍCÍ/VINYL	ST/P9	NOVÁ ŠTUK.OM.+MALBA	W1	NOVÁ ŠTUK.OMÍTKA	C1	POZN.1
3.11	BALKON	2,20	–	DLAŽBA	P15	–		–		
3.12	POKOJ 210-610	12,35	–	STÁVAJÍCÍ/VINYL	ST/P9	NOVÁ ŠTUK.OM.+MALBA	W1	NOVÁ ŠTUK.OMÍTKA	C1	
3.13	ŠATNA 1,41	2,81		STÁVAJÍCÍ/VINYL	ST/P9	NOVÁ ŠTUK.OM.+MALBA	W1	NOVÁ ŠTUK.OMÍTKA	C1	
3.14	PŘEDSÍŇ 1,99	3,98	–	VINYL	P9	NOVÁ ŠTUK.OM.+MALBA	W1	NOVÁ ŠTUK.OMÍTKA	C1	DRÁŽKY PRO ROZVODY ELEKTRO V PODLAZE – PŘEBETONOVAT
3.15	CHODBA 2,07	4,15	–	VINYL	P9	NOVÁ ŠTUK.OM.+MALBA	W1	NOVÁ ŠTUK.OMÍTKA	C1	DRÁŽKY PRO ROZVODY ELEKTRO V PODLAZE – PŘEBETONOVAT
3.16	ŠATNA 1,41	2,81	–	STÁVAJÍCÍ/VINYL	ST/P9	NOVÁ ŠTUK.OM.+MALBA	W1	NOVÁ ŠTUK.OMÍTKA	C1	
3.17	POKOJ 201-601	12,35	–	STÁVAJÍCÍ/VINYL	ST/P9	NOVÁ ŠTUK.OM.+MALBA	W1	NOVÁ ŠTUK.OMÍTKA	C1	
3.18	POKOJ 202-602	14,26	–	STÁVAJÍCÍ/VINYL	ST/P9	NOVÁ ŠTUK.OM.+MALBA	W1	NOVÁ ŠTUK.OMÍTKA	C1	POZN.1
3.19	BALKON 1,1	2,20	–	DLAŽBA	P15					
3.20	KUCHYŇ 5,93	11,85	–	STÁVAJÍCÍ/VINYL	ST/P9	NOVÁ ŠTUK.OM.+MALBA OBKLAD	W3	NOVÁ ŠTUK.OMÍTKA	C1	
3.21	KOUPELNA 1,08	2,15	–	KERAMICKÁ DLAŽBA	P17	NOVÁ ŠTUK.OM.+MALBA OBKLAD	W4,9	NOVÁ ŠTUK.OMÍTKA	C1	
3.22	WC 0,53	1,05	–	STÁVAJÍCÍ KER.DLAŽBA	P13	NOVÁ ŠTUK.OM.+MALBA STÁVAJÍCÍ OBKLAD	W8	NOVÁ ŠTUK.OMÍTKA	C1	
3.23	POKOJ 203-603	16,40	–	VINYL	P9	NOVÁ ŠTUK.OM.+MALBA	W1	NOVÁ ŠTUK.OMÍTKA	C1	
3.24	PŘEDSÍŇ	4,78	–	VINYL	P8	NOVÁ ŠTUK.OM.+MALBA	W1	NOVÁ ŠTUK.OMÍTKA	C1	
3.25	KUCHYŇ	9,87	–	VINYL	P8	NOVÁ ŠTUK.OM.+MALBA OBKLAD	W3	NOVÁ ŠTUK.OMÍTKA	C1	SDK OBKLAD VZT POTRUBÍ K DIGESTOŘI V DÉLCE CCA 2,0m NAD KUCH.LINKOU
3.26	BALKON	2,20	–	DLAŽBA	P15					
3.27	KOUPELNA	2,26	–	VINYL TARKETT	P7	NOVÁ ŠTUK.OM.+MALBA OBKLAD V.2,0 M	W4	SDK PODHLED	C2	
3.28	WC + KOMORA 3,81	1,87	–	VINYL TARKETT	P7	NOVÁ ŠTUK.OM.+MALBA OBKLAD V.2,0 M	W4	SDK PODHLED	C2	
3.29	PŘEDSÍŇ 3,21	6,42	–	VINYL	P8	NOVÁ ŠTUK.OM.+MALBA	W1	NOVÁ ŠTUK.OMÍTKA	C1	
3.30	CHODBA 2,08	4,15	–	VINYL	P9	NOVÁ ŠTUK.OM.+MALBA	W1	NOVÁ ŠTUK.OMÍTKA	C1	DRÁŽKY PRO ROZVODY ELEKTRO V PODLAZE – PŘEBETONOVAT
3.31	WC 0,53	1,06	–	KER.DLAŽBA STÁVAJÍCÍ	P13	NOVÁ ŠTUK.OM.+MALBA OBKLAD STÁVAJÍCÍ	W8	NOVÁ ŠTUK.OMÍTKA	C1	
3.32	KOUPELNA 1,14	2,28	–	KER.DLAŽBA NOVÁ	P17	NOVÁ ŠTUK.OM.+MALBA OBKLAD	W4,9	NOVÁ ŠTUK.OMÍTKA	C1	
3.33	KUCHYŇ 5,93	11,85	–	PVC–STÁVAJÍCÍ/NOVÉ	ST/P9	NOVÁ ŠTUK.OM.+MALBA OBKLAD	W3	NOVÁ ŠTUK.OMÍTKA	C1	
3.34	POKOJ 204-604	14,26	–	PVC–STÁVAJÍCÍ/NOVÉ	ST/P9	NOVÁ ŠTUK.OM.+MALBA	W1	NOVÁ ŠTUK.OMÍTKA	C1	POZN.1
3.35	POKOJ 205-605	12,35	–	PVC–STÁVAJÍCÍ/NOVÉ	ST/P9	NOVÁ ŠTUK.OM.+MALBA	W1	NOVÁ ŠTUK.OMÍTKA	C1	
3.36	KOMORA B 202-602	2,15	(403)	VINYL	P8	NOVÁ ŠTUK.OM.+MALBA	W1	NOVÁ ŠTUK.OMÍTKA	C1	
3.37	CHODBA 2,01	4,01	–	VINYL	P9	NOVÁ ŠTUK.OM.+MALBA	W1	NOVÁ ŠTUK.OMÍTKA	C1	DRÁŽKY PRO ROZVODY ELEKTRO V PODLAZE – PŘEBETONOVAT
3.38	POKOJ 206-606	12,35	–	STÁVAJÍCÍ/VINYL	ST/P9	NOVÁ ŠTUK.OM.+MALBA	W1	NOVÁ ŠTUK.OMÍTKA	C1	
3.39	POKOJ 207-607	14,26	–	STÁVAJÍCÍ/VINYL	ST/P9	NOVÁ ŠTUK.OM.+MALBA	W1	NOVÁ ŠTUK.OMÍTKA	C1	POZN.1
3.40	KUCHYŇ 6,0	12,00	–	STÁVAJÍCÍ/VINYL	ST/P9	NOVÁ ŠTUK.OM.+MALBA OBKLAD	W3	NOVÁ ŠTUK.OMÍTKA	C1	
3.41	KOUPELNA 1,02	2,15	–	KERAMICKÁ DLAŽBA	P17	NOVÁ ŠTUK.OM.+MALBA OBKLAD V.2,0 M	W4,9	NOVÁ ŠTUK.OMÍTKA	C1	
3.42	WC 0,53	1,06	–	STÁVAJÍCÍ KER.DLAŽBA	P13	NOVÁ ŠTUK.OM.+MALBA OBKLAD V.2,0 M	W4	NOVÁ ŠTUK.OMÍTKA	C1	
3.43	PŘEDSÍŇ + komora 2,15	3,08		VINYL	P9	NOVÁ ŠTUK.OM.+MALBA	W1	NOVÁ ŠTUK.OMÍTKA	C1	DRÁŽKY PRO ROZVODY ELEKTRO V PODLAZE – PŘEBETONOVAT
3.44	KOUPELNA + WC	3,77	–	KERAMICKÁ DLAŽBA	P17	NOVÁ ŠTUK.OM.+MALBA OBKLAD V.2,0 M	W4,9	NOVÁ ŠTUK.OMÍTKA	C1	
3.45	NEOBSAZENO			–	–	–	–	–	C2	
3.46	KUCHYŇ	12,24	–	STÁVAJÍCÍ/VINYL	ST/P9	NOVÁ ŠTUK.OM.+MALBA OBKLAD	W3	NOVÁ ŠTUK.OMÍTKA	C1	
3.47	POKOJ 208-608	16,40	–	STÁVAJÍCÍ/VINYL	ST/P9	NOVÁ ŠTUK.OM.+MALBA	W1	NOVÁ ŠTUK.OMÍTKA	C1	
3.48	BALKON	2,20	–	DLAŽBA						

LEGENDA ZNAČENÍ

STÁVAJÍCÍ PANELOVÉ KONSTRUKCE (ŽELEZOBETON)

STÁVAJÍCÍ VYZDÍVANÉ KONSTRUKCE

NOVÉ KONSTRUKCE: PŘESNÉ POROBETONOVÉ TVÁRNICE TL. 75, 100, 125 a 150mm (NAPŘ. YTONG)

UPOZORNĚNÍ:

Při předání staveniště je nutné vyzvat provozovatele sítí T–mobile, UPC, O2 a HZS (sirény): vytyčit trasy svých stávajících kabelů a umístění dalších zařízení, trasy kabelů vyznačit na stavbě a zákresy předat provádějící stavební firmě, aby nedošlo k poškození stávajících vedení a zařízení. Stavební firma je povinna podmínky ochrany stanovené provozovateli sítí respektovat.

POZNÁMKY:

POZN.1: ROZVOD ELEKTRO U DVEŘÍ LZE PROVÉST BUĎ DRÁŽKOU V BETONOVÉ PODLAZE (ODSTRANIT PVC) NEBO DRÁŽKOU V ŽELEZOBETONOVÉM PANELU (KOLEM DVEŘÍ)

– KOORDINAČNÍ VÝKRES NOVÉHO JÁDRA J2 – VIZ. PŘÍLOHA č.24
– INTERIÉROVÉ ŘEŠENÍ SCHODIŠŤOVÉ CHODBY VIZ. VÝKRES Č.50
– SPÁROŘEZY KOUPELEN VIZ.VÝKRESY Č. 52 A 54
– OTOPNÁ TĚLESA ZAKRESLENA SCHEMATICKY, NE DLE SKUTEČNÝCH ROZMĚRŮ
– DO INSTALAČNÍCH JADER BUDOU REVIZNÍ OTVORY 300x300mm
– VÝŠKA ZDĚNÉ PŘÍZDÍVKY ZA KUCH.LINKOU – 1,5m
– PŘEDSTĚNY WC Z POROBET.TVAROVEK
– DRÁŽKY DO BETON.PODLAH BUDOU PROVEDENY V TRASÁCH DLE PROJEKTU SILNO A SLABOPROUDU. PO ULOŽENÍ ROZVODŮ BUDOU DRÁŽKY PŘEBETONOVÁNY.
– SPRCHOVÉ VANIČKY BUDOU OSAZENY DLE POKYNŮ DODAVATELE. VANIČKY BUDOU PODEZDĚNY (VÝŠKA PODEZDĚNÍ VYPLYNE ZE STÁVAJÍCÍHO OSAZENÍ ODPADU VANY), PODEZDÍVKA BUDE OBLOŽENA, PŘÍPADNÁ DOZDÍVKA (ROZMĚR KOUPELNY DELŠÍ CCA O 100mm NEŽ VANIČKA DÉLKY 120MM) BUDE ROVNĚŽ OBLOŽENA KER.OBKLADEM.
– DO KOMOR BUDE OPĚT NAMONTOVÁNA PŮVODNÍ DEMONTOVANÁ OCELOVO–DŘEVĚNÁ VĚŠÁKOVÁ KONSTRUKCE, PŘÍPADNĚ POKUD BYLA V BYTOVÉ JEDNOTCE JINÁ NEŽ OCELOVO–DŘEVĚNÁ VĚŠÁKOVÁ KONSTRUKCE, BUDE OPĚT NAMONTOVÁNA TATO POZMĚNĚNÁ.

– V 6.NP BUDE V MÍSTNOSTI 6.44 OSAZEN NA ZÁCHODOVOU MÍSU BIDETOVÝ NÁSTAVEC VIZ. OSTATNÍ VÝROBKY POLOŽKA

DIPRO, spol. s r.o.®
Dopravní a inženýrské projekty, projektová, inženýrská a konzultační kancelář
Modřanská 11 / 1387, 143 00 Praha 412
IČO 48592722

Investor: Městská část Praha 6, zastoupená SNEO, a.s., Na Dračkách 49/405, 160 00 Praha 6	Vypracoval: Ing. Olga Všetečová	Kontrola:
	Odp. proj.: Ing. Viktor Nýč	Zak. číslo: 3149 - 2011
Místo stavby: Praha 6 - Liboc, ul. U slanice 594/5	Ved. projektu: Ing. Vlček	Datum vypracování: 12/2011
Stavba: Oprava a modernizace DPS Liboc Praha 6		Stupeň: DVZ
SO 01 Oprava domu s pečovatelskou službou		Měřítko: 1:50
Výkres: Arch. stavební řešení		Číslo výkresu: F.1.1.19
Nový stav - půdorys 3.NP-7.NP.		