


Půdorys bytu - stávající stav

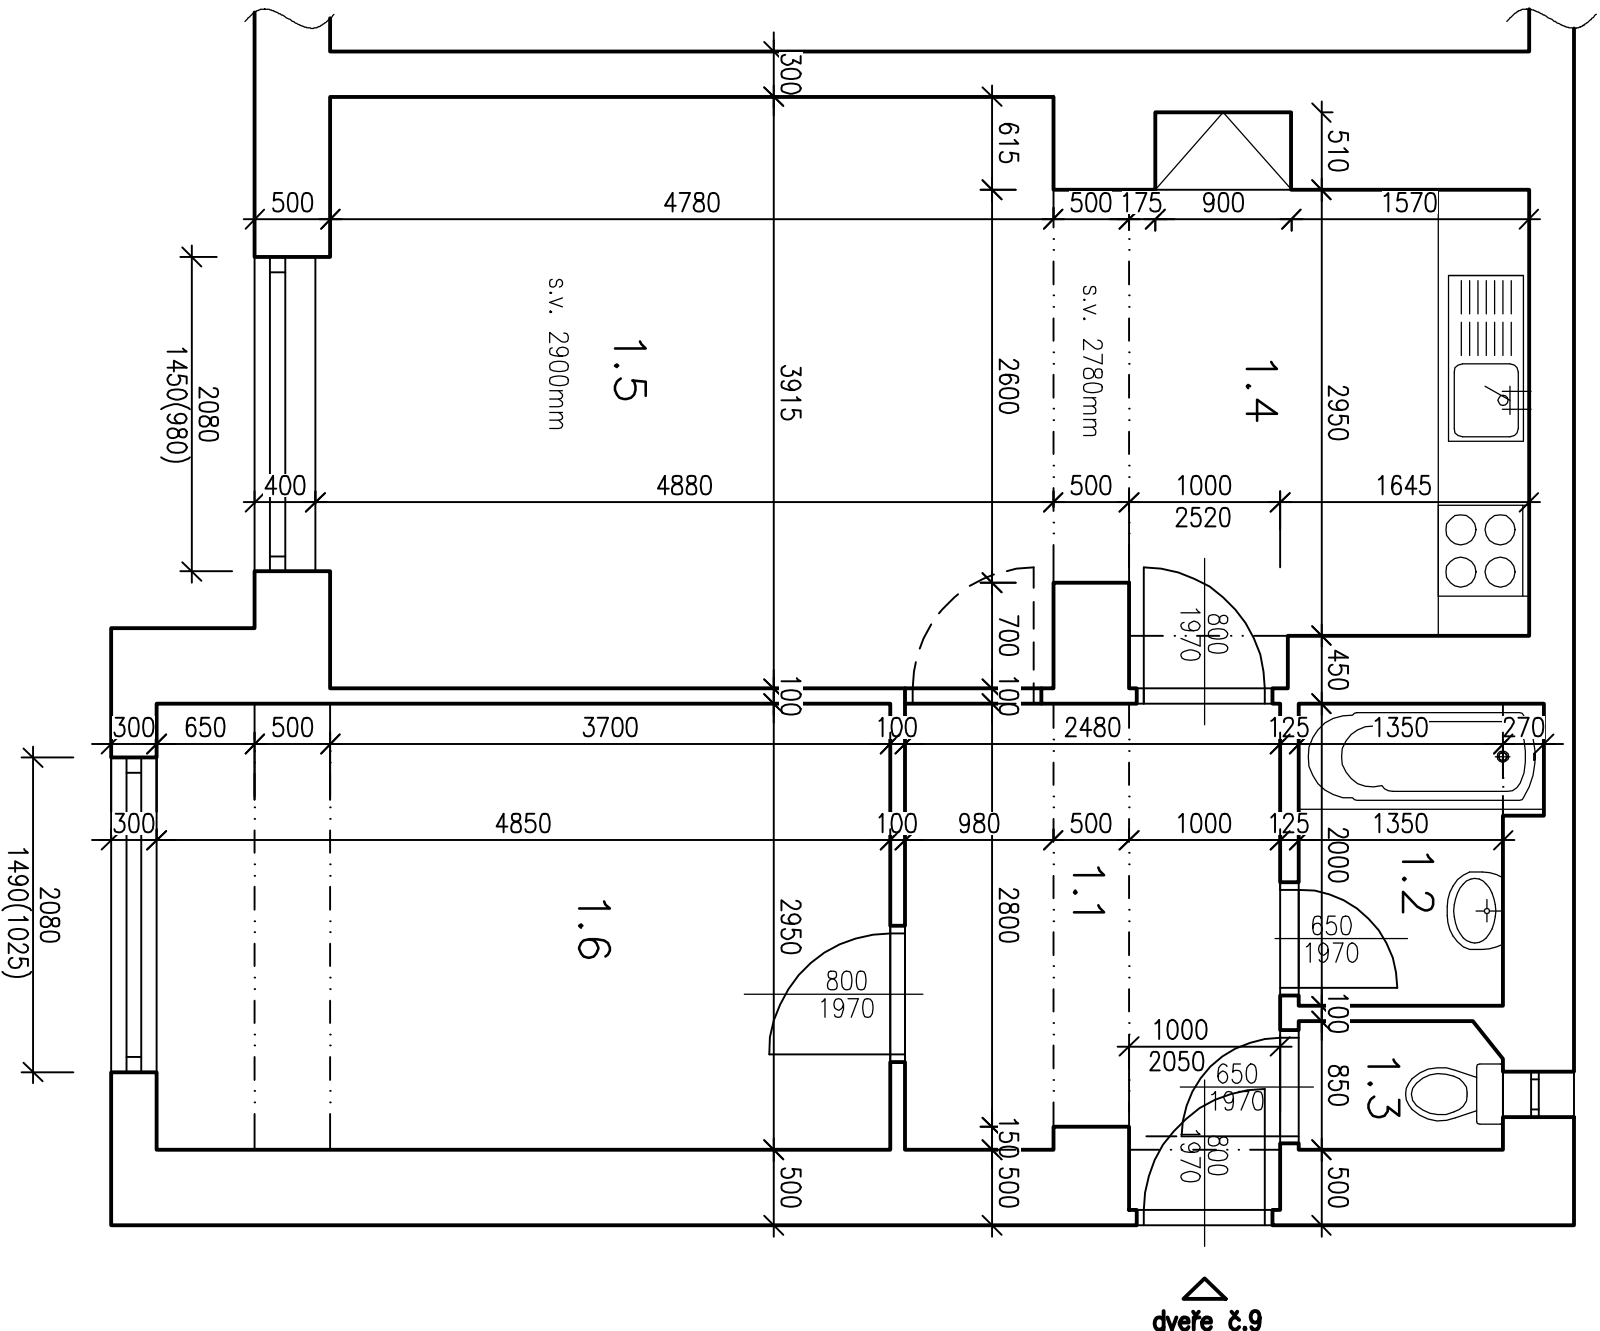

LEGENDA MÍSTNOSTÍ:

ČÍS.L.	NÁZEV MÍSTNOSTI	PLOCHA (m2)
1.1	Chodba	7,64
1.2	Koupelna	2,90
1.3	WC	1,13
1.4	Kuchyně	9,47
1.5	Pokoj	18,17
1.6	Pokoj	14,30

zodpovědný projektant	Ing. Ladislav Konečný
vyracoval	Ing. Lukáš Luža
umístění stavby	Břevnov – parc. č. 935
stavebník	Městská část Praha 6, Čs. armády 601/23, Bubeneč, 16000 Praha 6

Rekonstrukce B.J, dveře č.9

BĚLOHORSKÁ 1654/108, Praha 6

D.1.1 – Architektonicko – stavební část

Stupeň PD: pro stavební řízení

Půdorys B.J, dveře č.9

TSP GROUP s.r.o
Španělska 1274/40, 16300 Praha
IČO: 24318515, DIČ: CZ24318515
lkonecny@lkonecny.cz

formát 2xA4
datum 04/2024

číslo zakázky 2023-018-12

měřítko 1:50
výřez 01