


1.NADZEMNÍ PODLAŽÍ

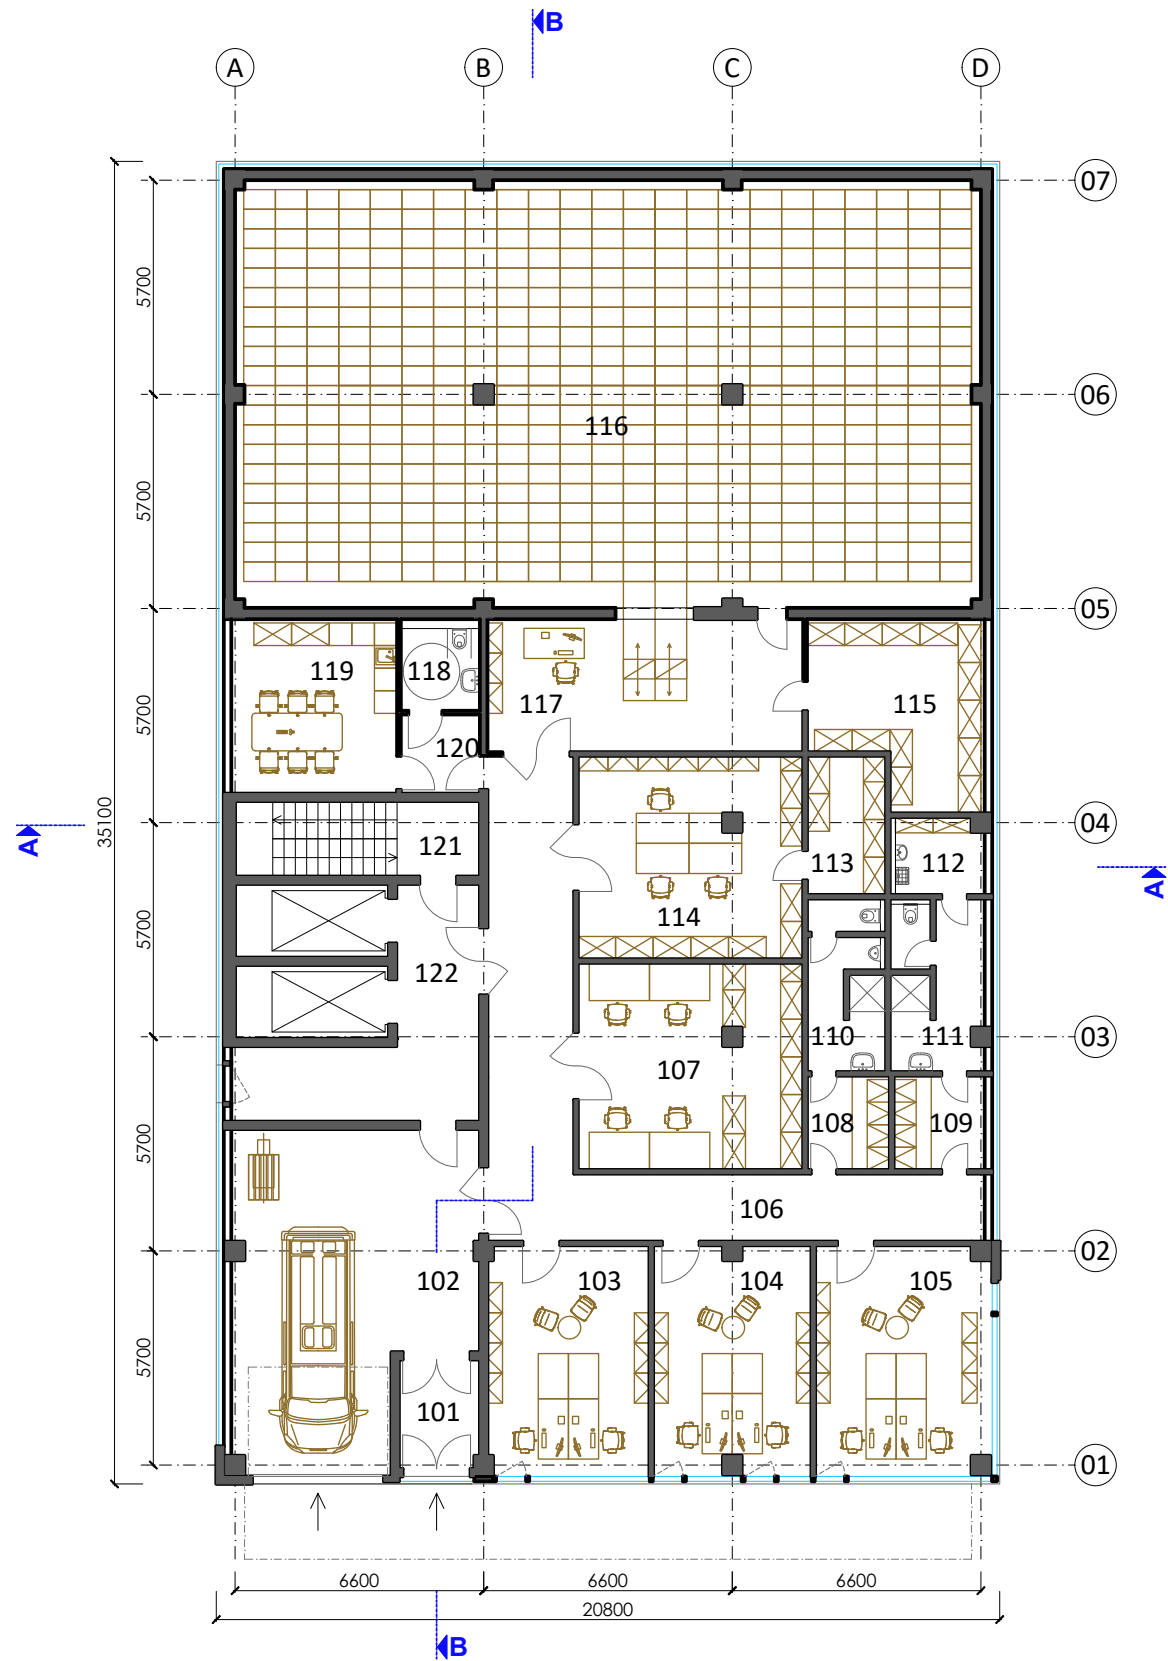


LEGENDA

Č.M.	POPIS	PLOCHA (M²)
101	ZÁDVEŘÍ	6,2
102	MANIPULAČNÍ PROSTOR	54,3
103	KANCELÁŘ	26,2
104	KANCELÁŘ	25,2
105	KANCELÁŘ	28,3
106	CHODBA	49,6
107	PROVOZNÍ MÍSTNOST	32,9
108	ŠATNA MUŽI	5,5
109	ŠATNA ŽENY	6,5
110	SOCIÁLNÍ ZAŘÍZENÍ MUŽI	7,2
111	SOCIÁLNÍ ZAŘÍZENÍ ŽENY	9,7
112	ÚKLID	5,1
113	SKLAD	7,8
114	PROVOZNÍ MÍSTNOST	32,3
115	SKLAD	21,8
116	SPISOVNA - AUTOMATICKÝ SKLÁDACÍ SYSTÉM	223,8
117	PŘÍJEM / VÝDEJ	29,6
118	WC INVALIDI	4,6
119	DENNÍ MÍSTNOST	21,1
120	CHODBA	4,4
121	SCHODIŠTĚ	13,0
122	CHODBA	23,1

Veškeré rozměry nutno doměřit při realizaci na stavbě dle skutečného stavu a o případných změnách neprodleně informovat projektanta. Při realizaci nutno dodržovat doporučení a nařízení výrobce, postupovat dle technických listů a prováděcích předpisů.

Revize: 0,000=200,700 m.n.m.

02		
01		

Investor: Městská část Praha 6, Čs. armády 601/23, 160 52 Praha 6			
Projekt: SPISOVNA PRO PRAHU 6			
Místo: parc.č. 2720/2, 2720/9, 2719/1 a 2717/178, k.ú. Dejvice			
Projektový stupeň: Dokumentace pro územní rozhodnutí			
Hlavní architekt Ing. arch. Robert Wild, autorizovaný architekt ČKA 3904			
Generální Projektant:  In.point architekti s.r.o. sídlo: Václavova 1605/17, Žižkov kancelář: Tibetská 806/2, 160 00 Praha 6 IČ 27937721, DIČ CZ27937721 GSM (+420) 777 761 679 www.inpoint.cz			
Část: C Situační výkresy			
Projektant: In.point architekti s.r.o. sídlo: Václavova 1605/17, Žižkov kancelář: Tibetská 806/2, 160 00 Praha 6 IČ 27937721, DIČ CZ27937721 GSM (+420) 777 761 679 www.inpoint.cz			
Výkres: PŮDORYS 1.NP			
Číslo zak.: 531	Datum: 05/2023	Měřítko: 1/200	Výkres číslo: D.1