


2.NADZEMNÍ PODLAŽÍ

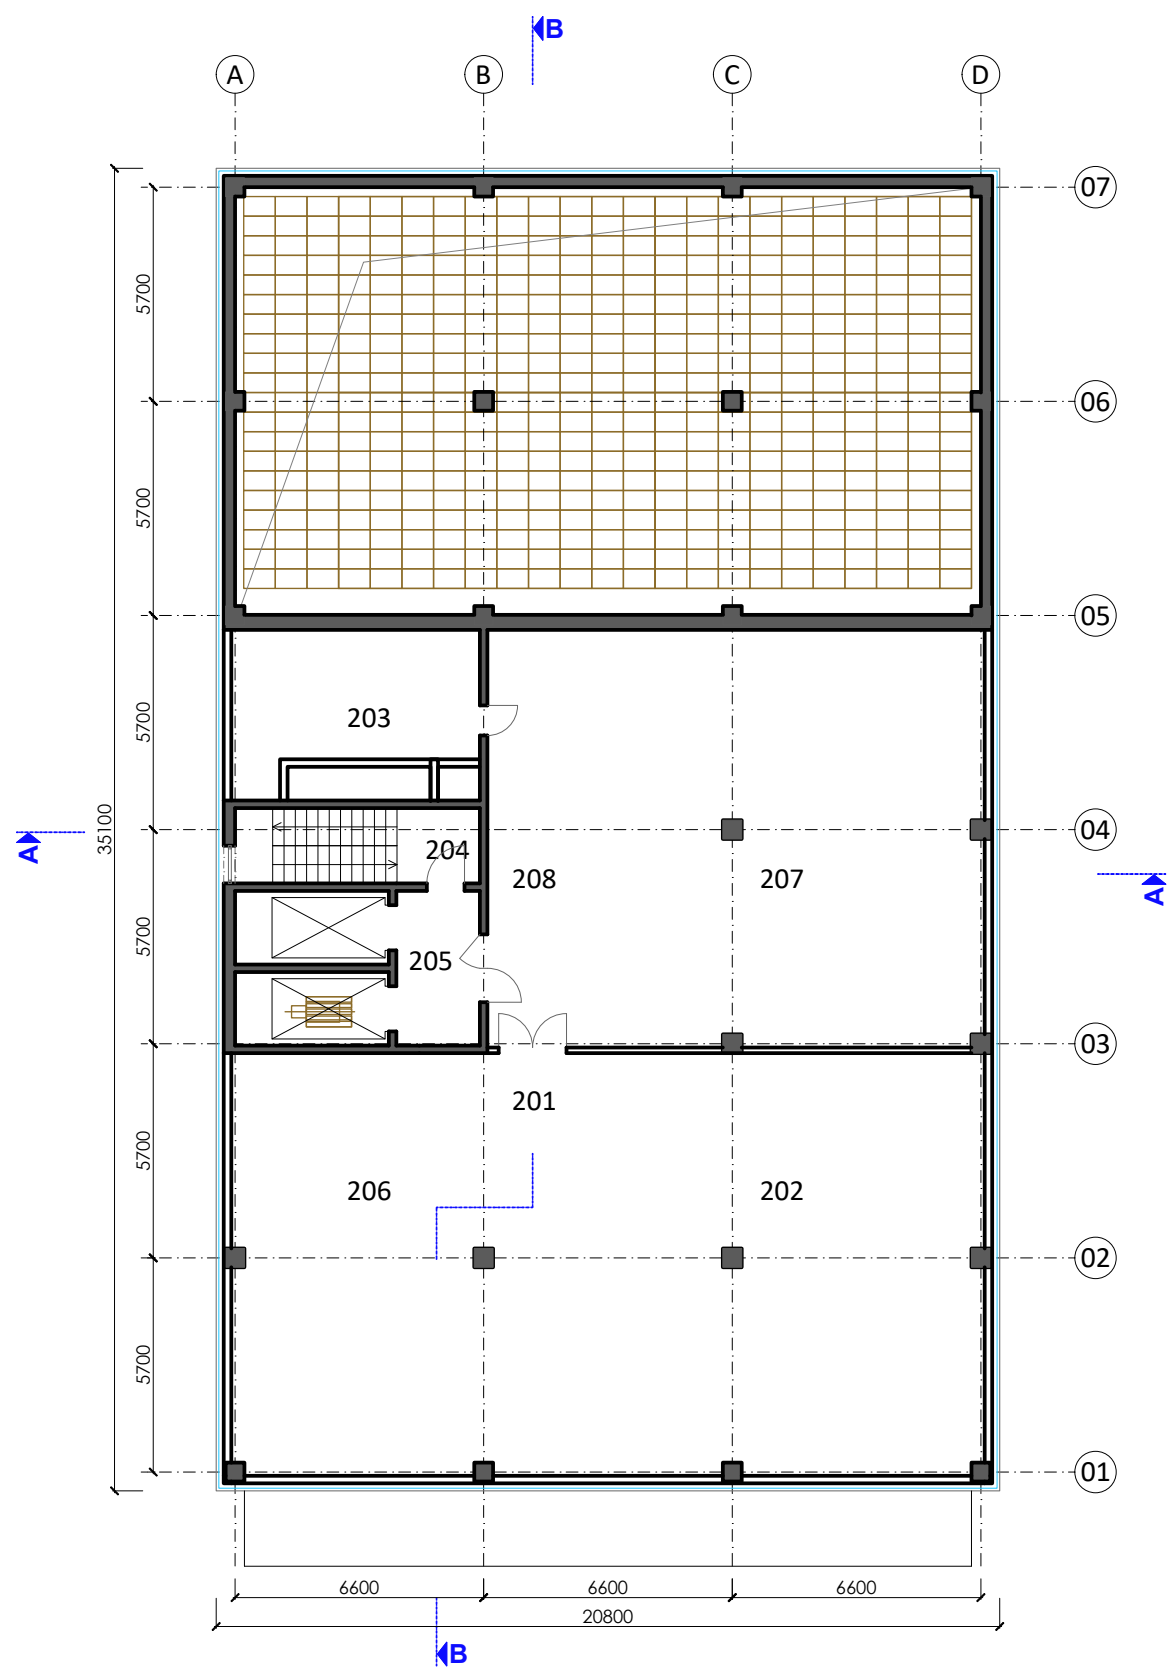

LEGENDA

Č.M.	POPIS	PLOCHA (M²)
201	CHODBA	26,7
202	SKLAD	125,9
203	TECHNICKÁ MÍSTNOST	25,0
204	SCHODIŠTĚ	13,0
205	CHODBA	9,1
206	SKLAD	79,0
207	SKLAD	122,6
208	CHODBA	25,5

Veškeré rozměry nutno doměřit při realizaci na stavbě dle skutečného stavu a o případných změnách neprodleně informovat projektanta. Při realizaci nutno dodržovat doporučení a nařízení výrobce, postupovat dle technických listů a prováděcích předpisů.

Revize: 0,000=200,700 m.n.m.

02		
01		

Investor: Městská část Praha 6, Čs. armády 601/23, 160 52 Praha 6			
Projekt: SPISOVNA PRO PRAHU 6			
Místo: parc.č. 2720/2, 2720/9, 2719/1 a 2717/178, k.ú. Dejvice			
Projektový stupeň: Dokumentace pro územní rozhodnutí			
Hlavní architekt Ing. arch. Robert Wild, autorizovaný architekt ČKA 3904			
Generální Projektant: in.point architekti s.r.o. sídlo: Václavova 1605/17, Žižkov kancelář: Tibetská 806/2, 160 00 Praha 6 IČ 27937721, DIČ CZ27937721 GSM (+420) 777 761 679 www.inpoint.cz			
Část: C Situační výkresy			
Projektant: In.point architekti s.r.o. sídlo: Václavova 1605/17, Žižkov kancelář: Tibetská 806/2, 160 00 Praha 6 IČ 27937721, DIČ CZ27937721 GSM (+420) 777 761 679 www.inpoint.cz			
Výkres: PŮDORYS 2.NP			
Číslo zak.: 531	Datum: 05/2023	Měřítko: 1/200	Výkres číslo: D.2