


PŮDORYS 01.PP


měřítko 1 : 75

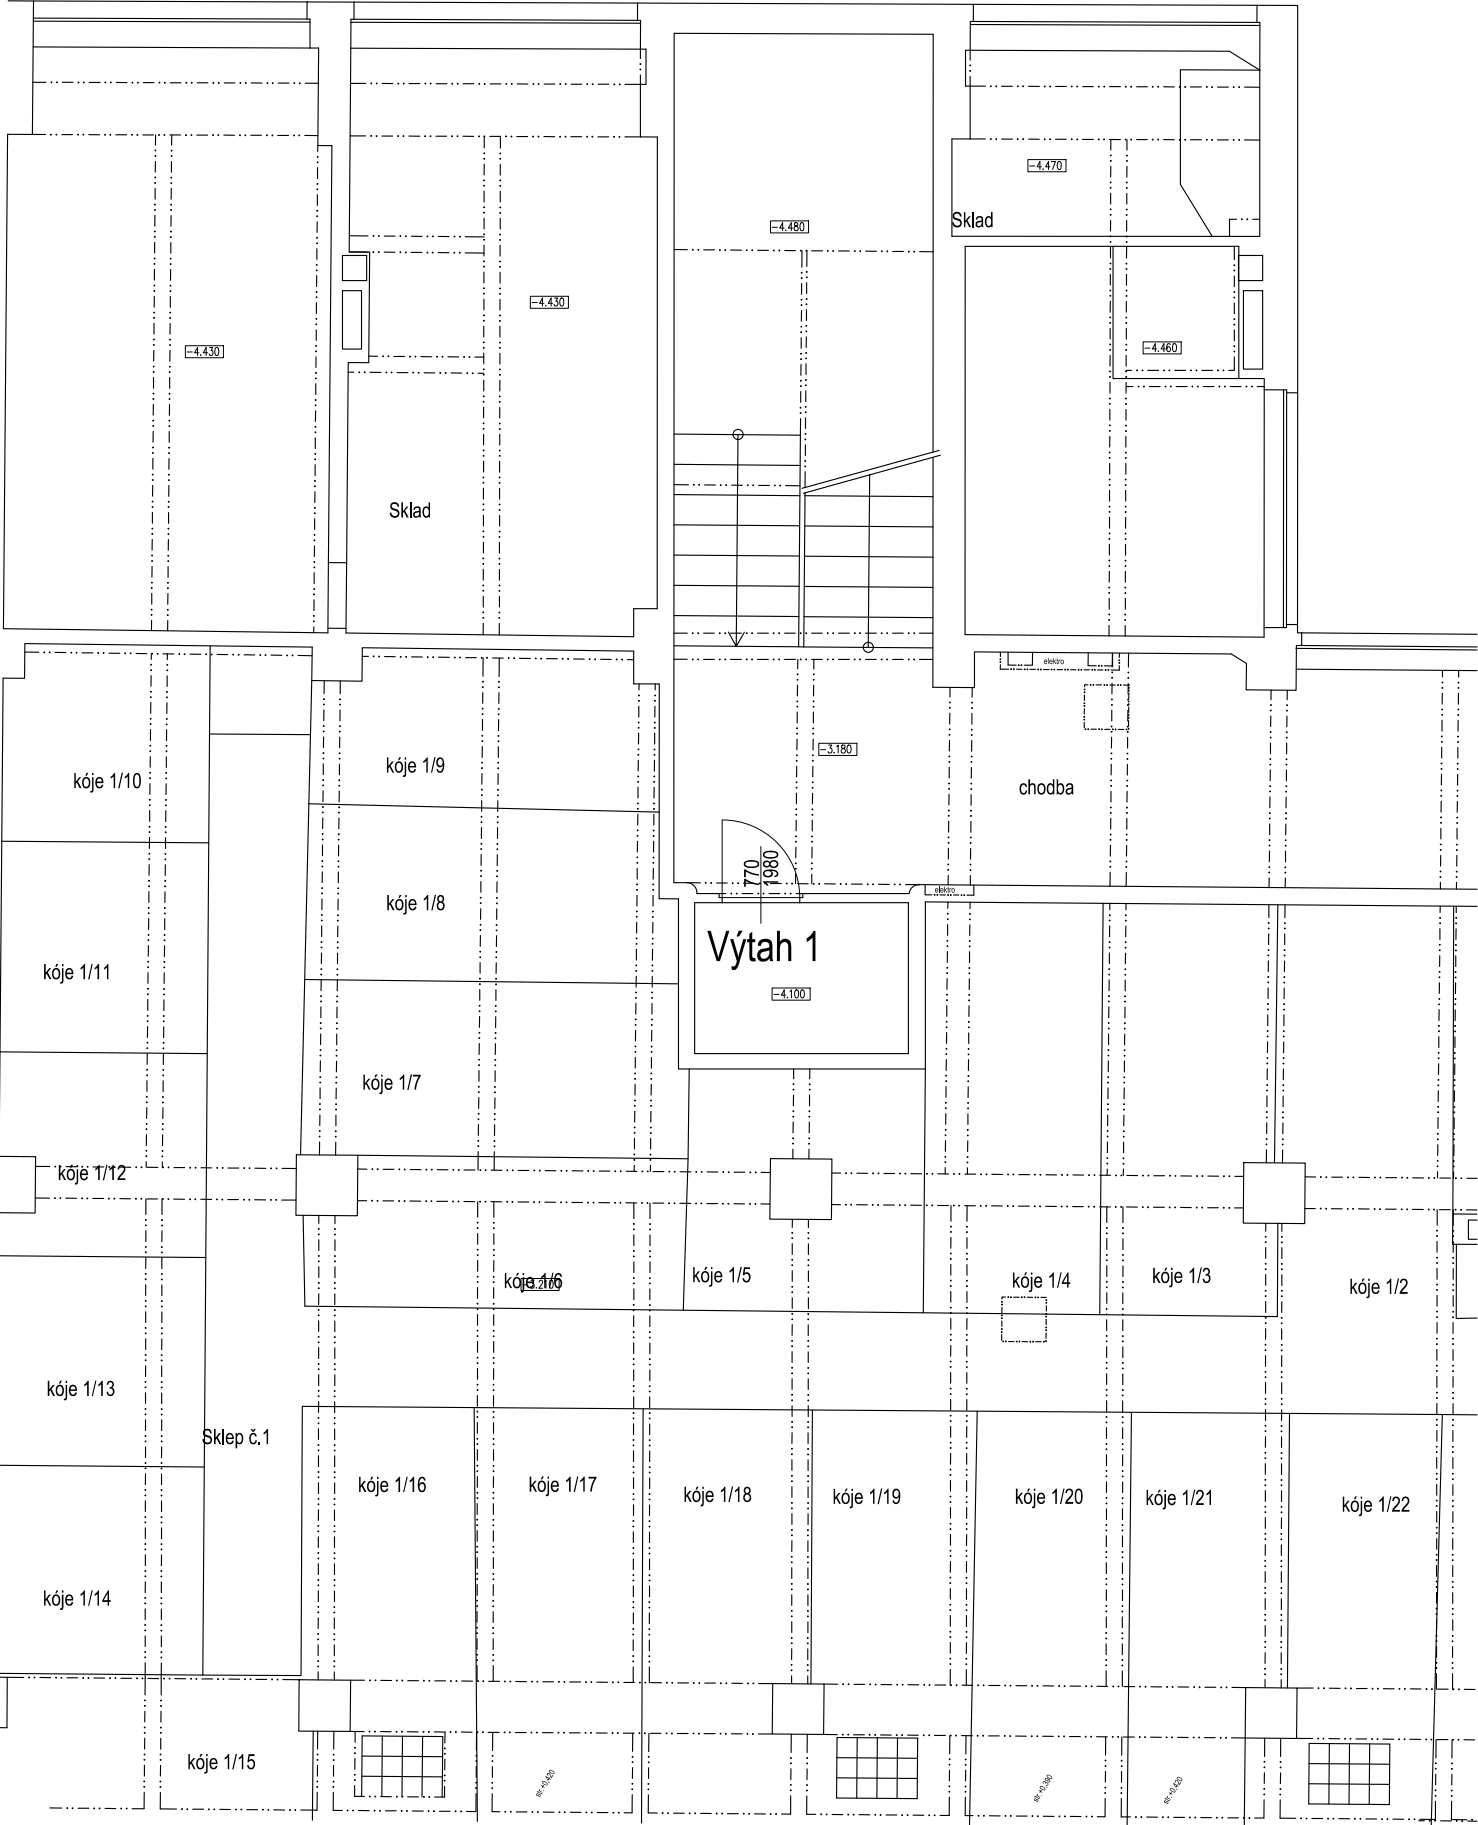

VŠEOBECNÁ POZNÁMKA

- VEŠKERÉ PRÁCE PROVÁDĚT DLE PLATNÝCH ČSN A TECHNOLOGICKÝCH PRAVIDEL ZA DODRŽENÍ PRAVIDEL BEZPEČNOSTI PRÁCE A OCHRANY ZDRAVÍ PŘI PRÁCI
- PŘED ZAPOČETÍM BOURACÍCH PRACÍ NUTNO DOTČENÝ PROSTOR ODPOJIT OD PŘÍVODU ELEKTRINY A UZAVŘÍT PŘÍVODY OSTATNÍCH INSTALOVANÝCH MÉDIÍ
- VEŠKERÉ NAVRŽENÉ PRVKY A MATERIÁLY BUDOU UŽITY VČETNĚ SYSTÉMOVÝCH ŘEŠENÍ A DETAILU DLE TECHNICKÝCH PODKLADU DODAVATELE
- VZHLEDEM CHARAKTERU STAVBY – REKONSTRUKCE JE NEZBYTNÉ VŠECHNY ROZMĚRY OVĚŘOVAT PŘÍMO NA MÍSTĚ, PŘÍPADNĚ ZÁSADNÍ ODCHYLKY OVLIVŇUJÍCÍ INSTALACI ZAŘÍZOVACÍCH PŘEDMĚTŮ NUTNO ŘEŠIT SE ZÁSTUPCEM INVESTORA ČI PROJEKTANTEM K POSOUZENÍ A ODSOUHLASENÍ ZMĚNY.
- TECHNICKÁ ZPRÁVA JE NEDÍLNOU SOUČÁSTÍ PROJEKTOVÉ DOKUMENTACE V POTŘEBNÉM DETAILU UPŘESŇUJE VÝKRESOVOU ČÁST
- ATYPICKÉ VÝROBKY A JEJICH VAZBA NA STAVEBNÍ KONSTRUKCE BUDE UPRAVENA DLE SKUTEČNÉHO DODAVATELE PRVKU S ODSOUHLASENÍM GENERÁLNÍM PROJEKTANTEM

Změny		
Číslo změny	Datum	Popis změny
00	10.2021	Vydání pro účely výběrového řízení

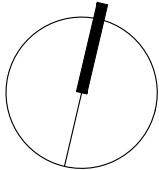

±0,000=217,65 m n.m. (podlaha 1.NP)

ARCHITEKT	VYPRACOVAL	ZODP . PROJEKTANT	H.I.P.	<div><div><div></div><div></div></div><div>FILIP NEHONSKÝ PROJEKČNÍ KANCELÁŘ Randova 3205 / 2 Praha 5 - Smíchov Tel: 777 102 252</div></div>	
-	J. Ottl	Ing. F.Nehonský	Ing. F.Nehonský		
	724 149 405	777 102 252	777 102 252		
INVESTOR	Městská část Praha 6, odbor správy majetku zastoupený SNEO a.s.				
ADRESA INVESTORA	Čs. armády 601/23, Praha 6				
MÍSTO STAVBY	nám. Svobody 728/1, Praha 6	KATASTR	Bubeneč		
STAVBA REKONSTRUKCE ZDRAVOTNĚ - TECH. INSTALACÍ V BYTOVÉM DOMĚ nám. Svobody 728/1 , Praha 6, k. ú Bubeneč				ARCH. ČÍSLO 2021.03	
				STAD. PROJ. DPS	
				DATUM 08.2021	
				FORMÁT 2xA4	
				MĚŘÍTKO 1:100	
NÁZEV VÝKRESU D1.4.5 - SILNOPROUDÁ ELEKTROTECHNIKA PŮDORYS 01.PP				ČÍSLO VÝKRESU D1.4.5-02	Č. PARÉ