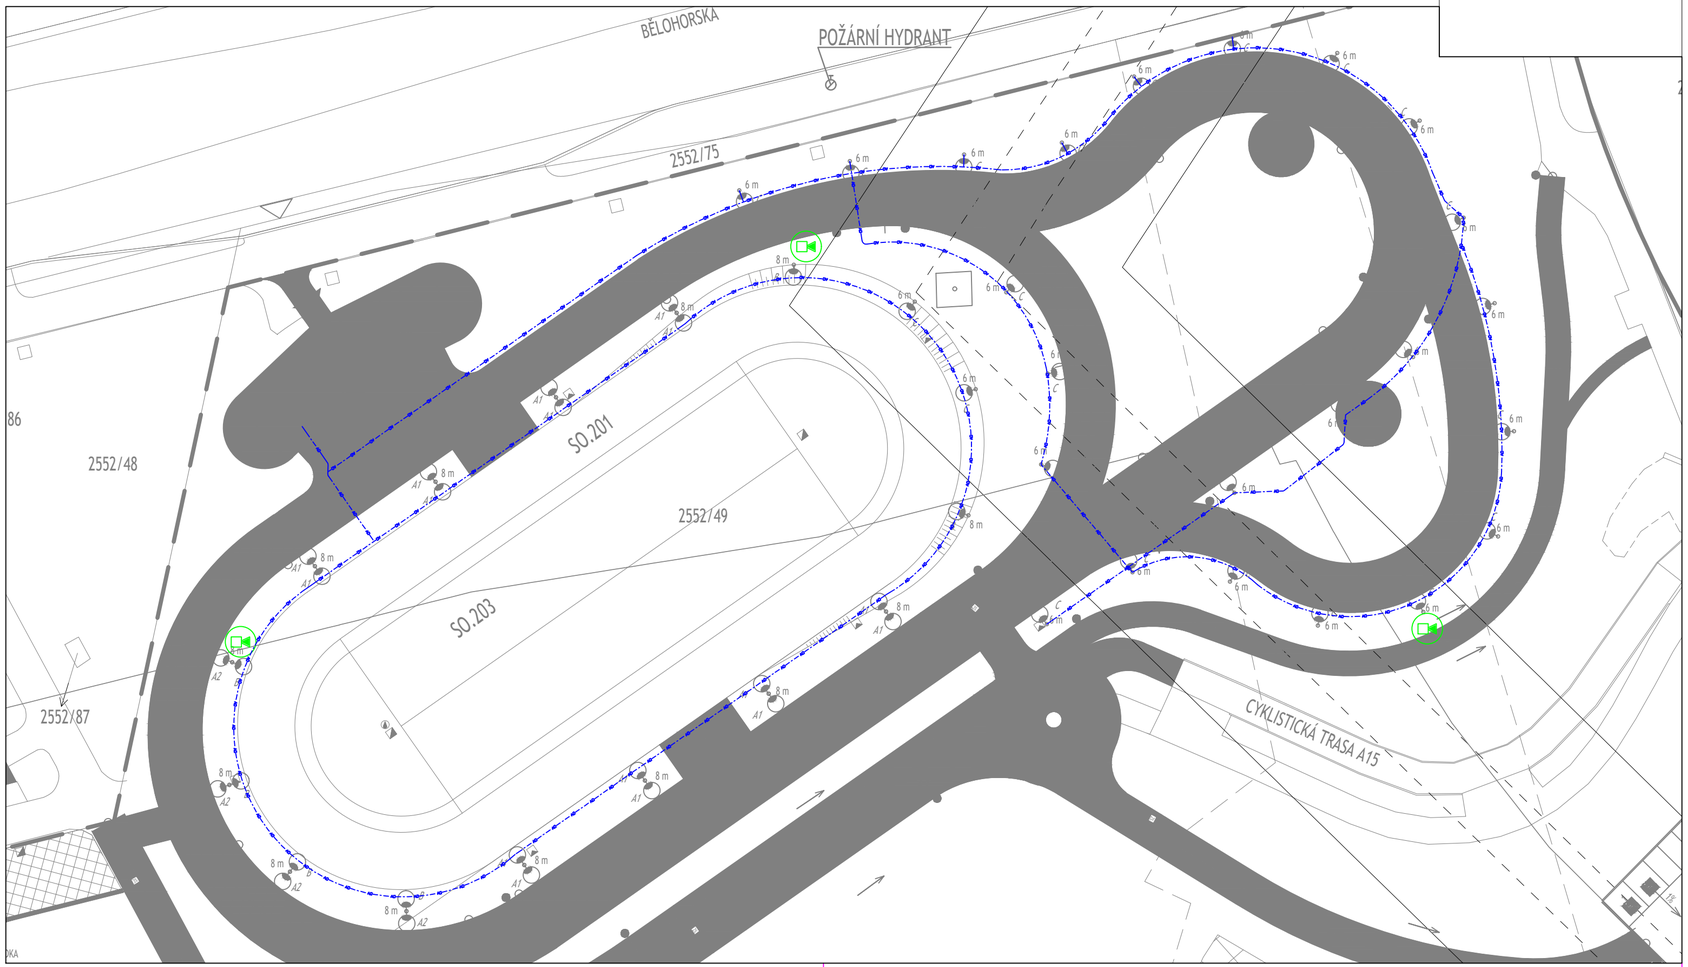

LEGENDA

- Svítidlo AO - stožár
- Svítidlo AO - sloupkové
- AREÁLOVÉ OSVĚTLENÍ NOVÉ
- OTOČNÁ KAMERA MKS

Revize	Schéma	Paré	Severka
ČÍSLO - DATUM - POPIS ZMĚNY	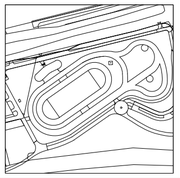		N
		S-JTSK 0,000 =371,350 m n. m. Bpv	

Investor **Městská část Praha 6** Kontaktní osoba investora **Městská část Praha 6** **Mgr. Jakub Stárek** **Čs. armády 23, 160 52 Praha** **Tel.:+420 220 189 155**	Adresa investora **Městská část Praha 6** **IČ: 00063703** **DS: bmzbv7c**	Praha 6
Generální projektant **A PLUS a.s.** Hlavní inženýr projektu **VÍT MOLER** Zástupce hlavního inženýra projektu **TOMÁŠ ZELINKA** Hlavní architekt projektu **VÍT MOLER**	Adresa generálního projektanta **ČESKÁ 154/12, 602 00, BRNO** **E.: info@aplus.cz** **Tel.: +420 542 210 101** **IČ: 26236419** **DIČ: CZ26236419** **DS: afhm2t8**	APLUS
Projektant části PD **J.VESELSKÝ** Zodpovědný projektant **J.VESELSKÝ** Vypracoval **J.VESELSKÝ**	Adresa projektanta části PD **ExPlan s.r.o., Michelská 18/12a, Michle, 140 00 Praha 4** **E.: explan@explan.cz** **Tel.: 724 955 052** **IČ: 24186287** **DIČ: CZ24186287**	explan
Název stavby **AREÁL KOLEČKOVÝCH SPORTŮ - LADRONKA** Stupeň DOKUMENTACE PRO SPOLEČNÉ POVOLENÍ Název stavebního objektu Areálový kamerový systém Část Název výkresu Situace	Stavba **AKL** Stupeň **DUSP** Číslo PS-SO **IO.802** Označení části Číslo výkresu **101**	
Zakázkové číslo: 3283 / Datum: 2024-05 / Měřítko: 1:500	Revize: 00	