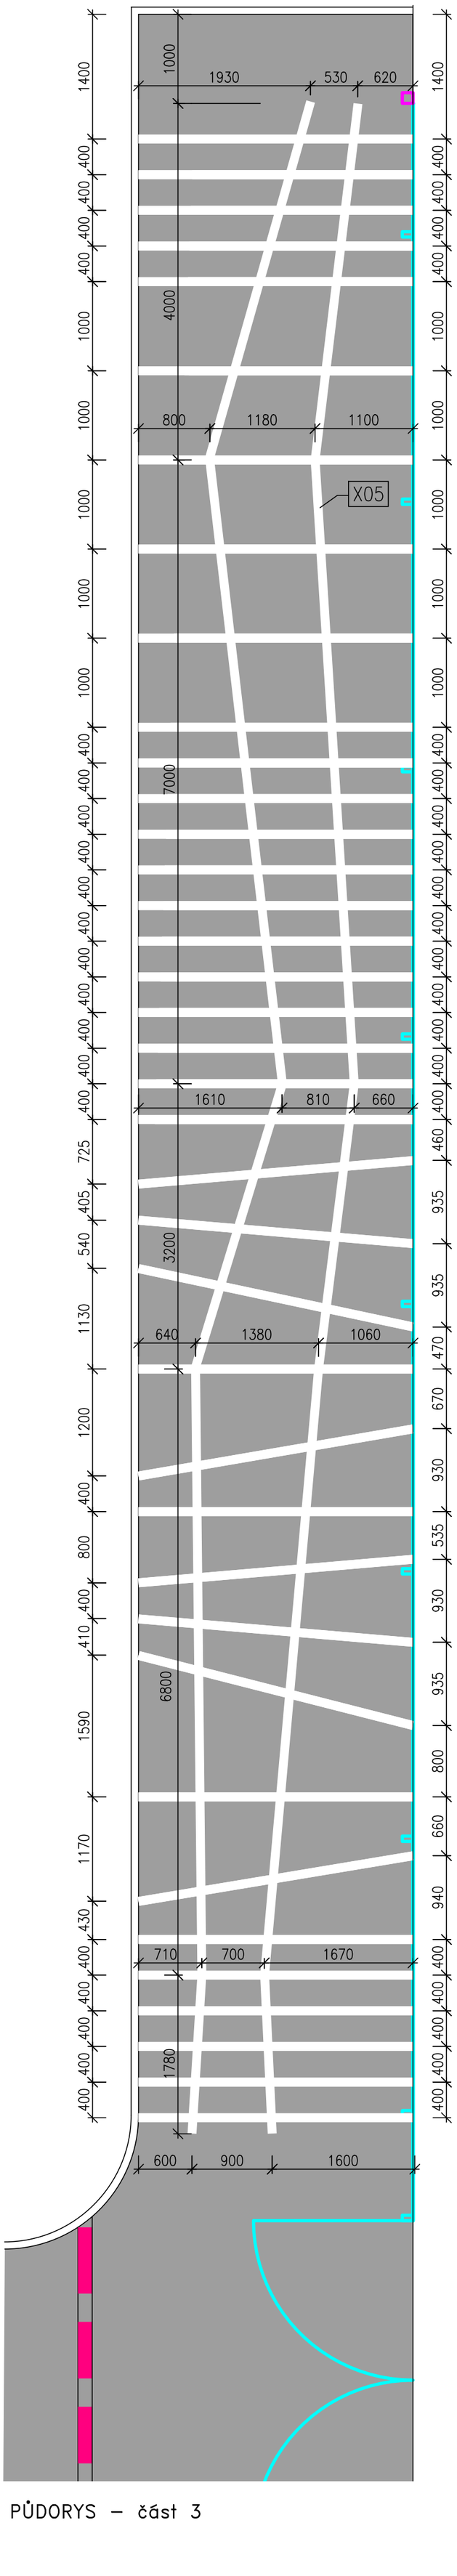

PŮDORYS – část 3

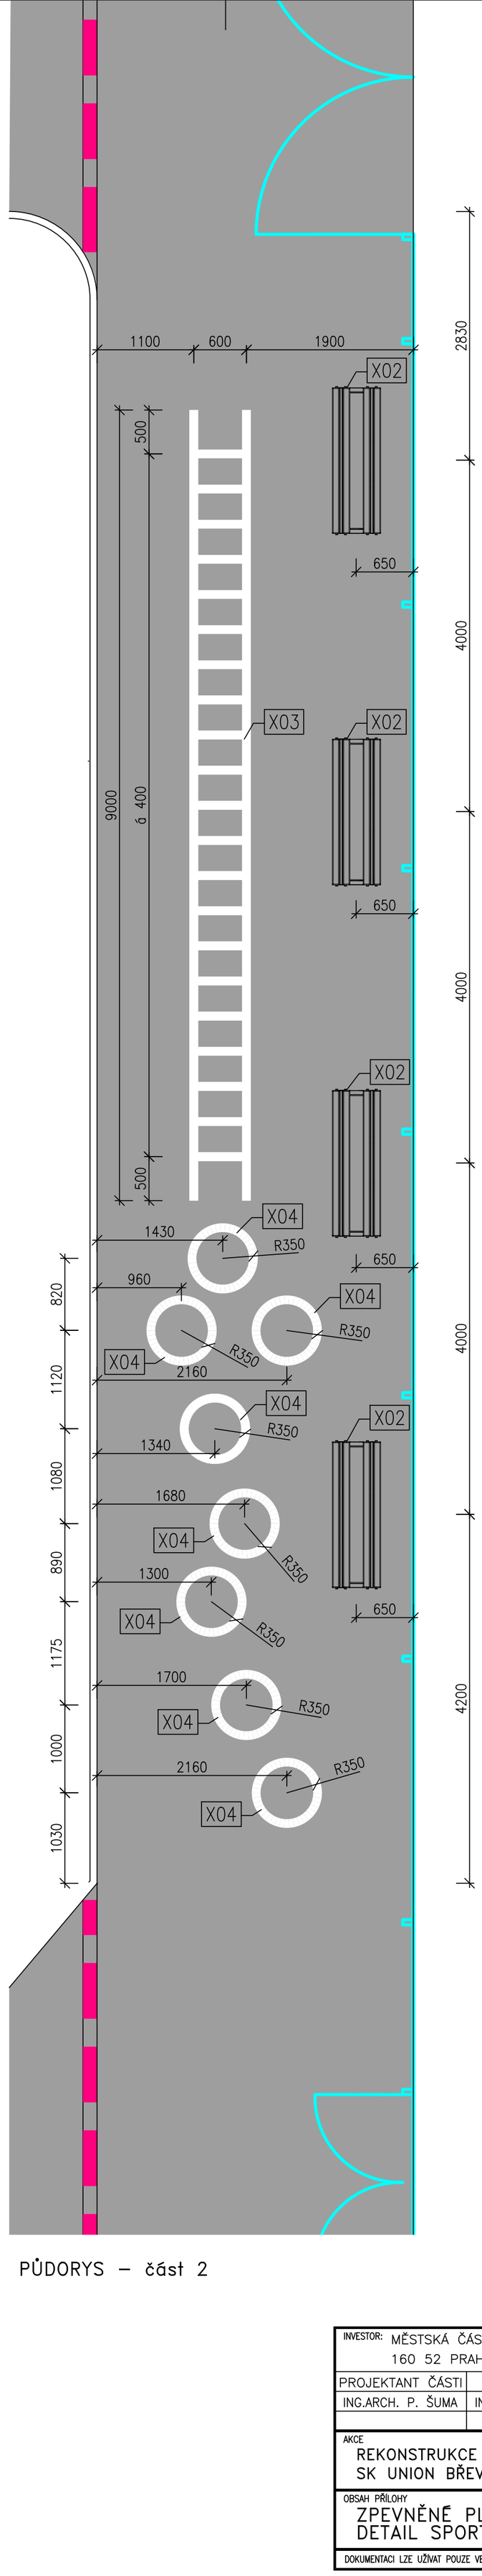

PŮDORYS – část 2

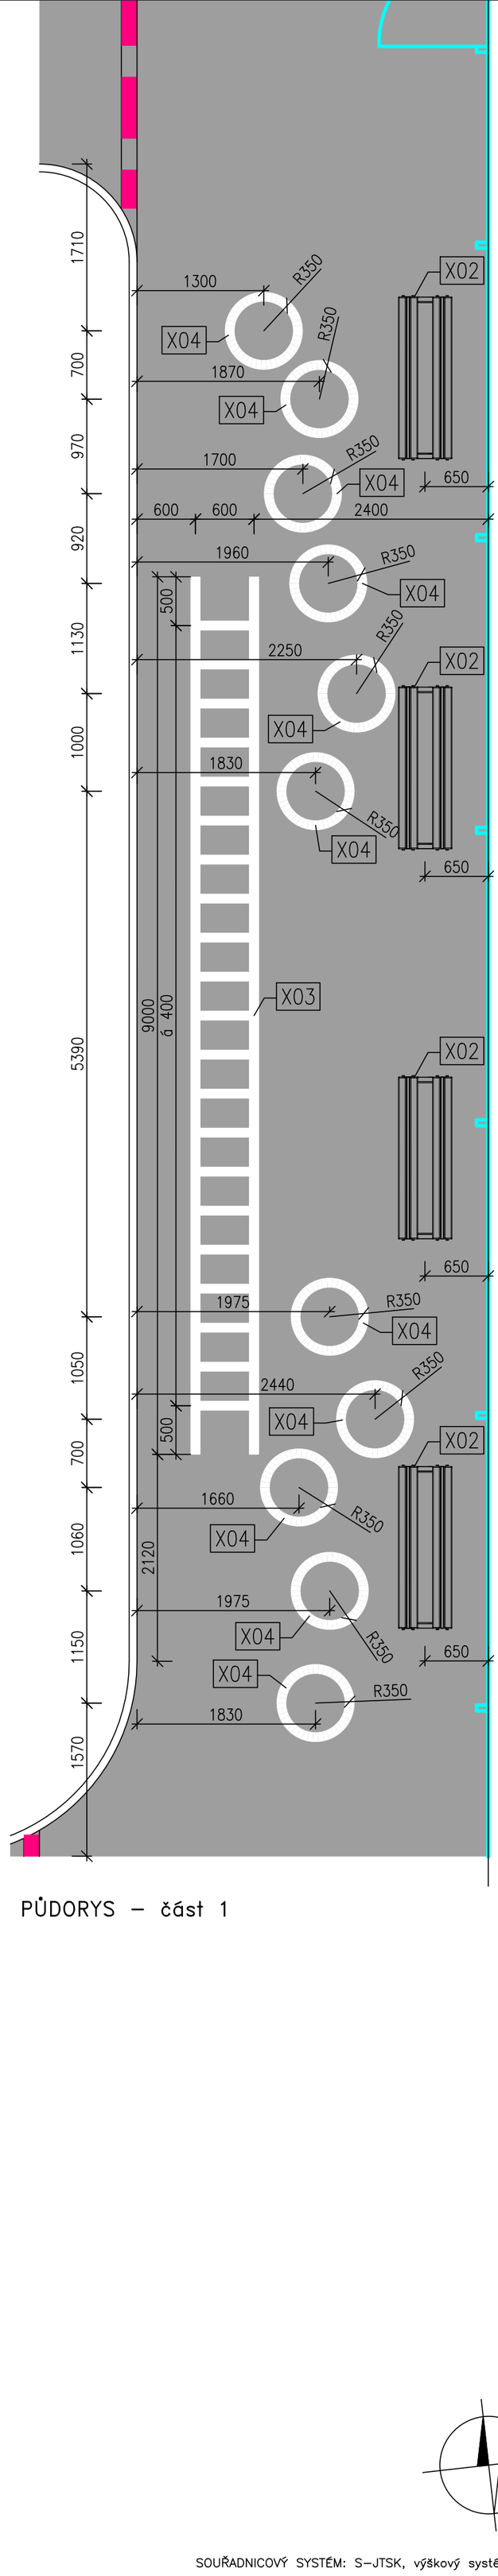

PŮDORYS – část 1

SOUŘADNICOVÝ SYSTÉM: S–JTSK, výškový systém – Bpv

INVESTOR: MĚSTSKÁ ČÁST PRAHA 6, ČESKOSLOVENSKÉ ARMÁDY 23, 160 52 PRAHA 6, IČ: 00063703				PROJEKTANT: SPORTOVNÍ PROJEKTY SPOL.S R.O. SOKOLOVSKÁ 87/95 PRAHA 8, IČO: 27 06 06 59
PROJEKTANT ČÁSTI	VYPRACOVAL	KONTROLA	HIP	
ING.ARCH. P. ŠUMA	ING.ARCH. P. ŠUMA	ING.ARCH. V.DROBNÝ	ING.ARCH. V.DROBNÝ	
AKCE: REKONSTRUKCE A MODERNIZACE FOTBALOVÉHO HŘIŠTĚ SK UNION BŘEVNOV, PRAHA 6				DOKUMENTACE: DPS; MĚŘÍTKO: 1:50; DATUM: 11/2025
OBSAH PŘÍLOHY: ZPEVNĚNÉ PLOCHY A AREÁLOVÉ OPLOCENÍ DETAIL SPORTOVNÍ GRAFIKY				ČÍSLO KOPIE; ČÍSLO PŘÍLOHY: SO 04. D.1.1.4.

DOKUMENTACI LZE UŽÍVAT POUZE VE SMYSLU PŘÍSLUŠNÉ SMLOUVY O DÍLO. VÝKRES, ČI JEHO ČÁST, MŮŽE BÝT KOPÍROVÁN NEBO JINÝM ZPŮSOBEM ROZŠIŘOVÁN POUZE PO PŘEDCHOZÍM SOUHLASU