




VYPRACOVAL ING.J.WENIG		VEDOUcí PROJEKTANT ING.J.WENIG		KAST ING.JULIUS WENIG - KANCELÁŘ STATIKY PRAHA 6, TERRONSKÁ 52 tel.: 224 326 027, wenig.kast@volny.cz IČO: 112 74 140	
		ODPOVĚDNÝ PROJEKTANT PROFESE ING.J.WENIG			
INVESTOR A OBJEDNATEL MĚSTSKÁ ČÁST PRAHA 6, Čs.ARMÁDY 601/23, PRAHA 6 ZASTOUPENÁ SNEO,a.s., NAD ALEJÍ 1876/2, PRAHA 6				DATUM 04/2020	FORMÁT 4xA4
MÍSTO STAVBY PRAHA 6, BĚLOHORSKÁ 226/103 ŠKOLA CESTA K ÚSPĚCHU				STUPEŇ DSP+DPS	
NÁZEV AKCE SANACE STROPU POD 3.N.P. A STAVEBNÍ ÚPRAVY VE 2. A VE 3.N.P.				ZAKÁZKA 1706	
OBSAH SITUACE			PARÉ	PROFESÉ D.1.1 ARCHITEKTONICKO STAVEBNÍ ŘEŠENÍ	
				MĚŘÍTKO 1:2000	PŘÍLOHA C

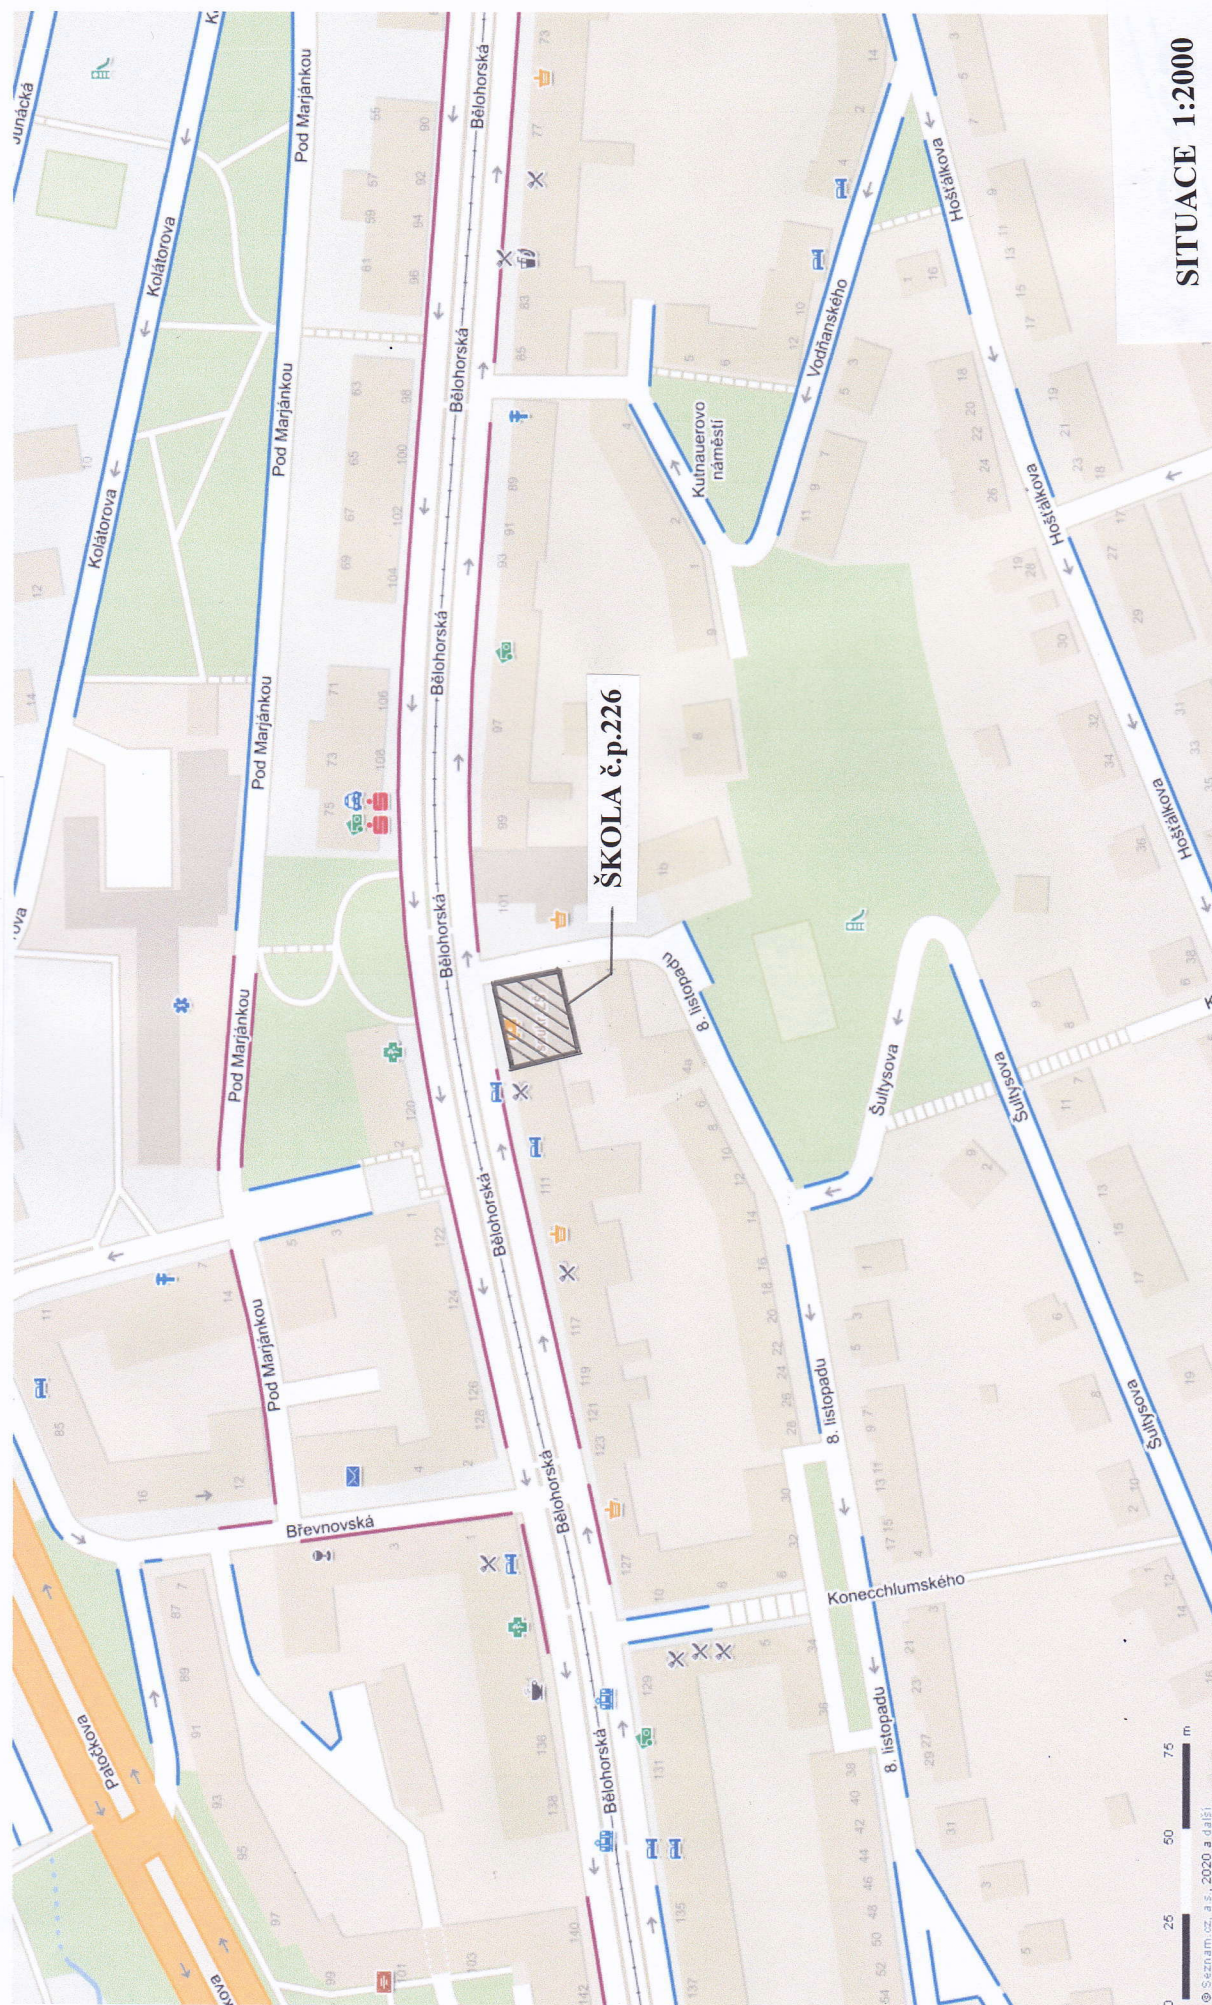

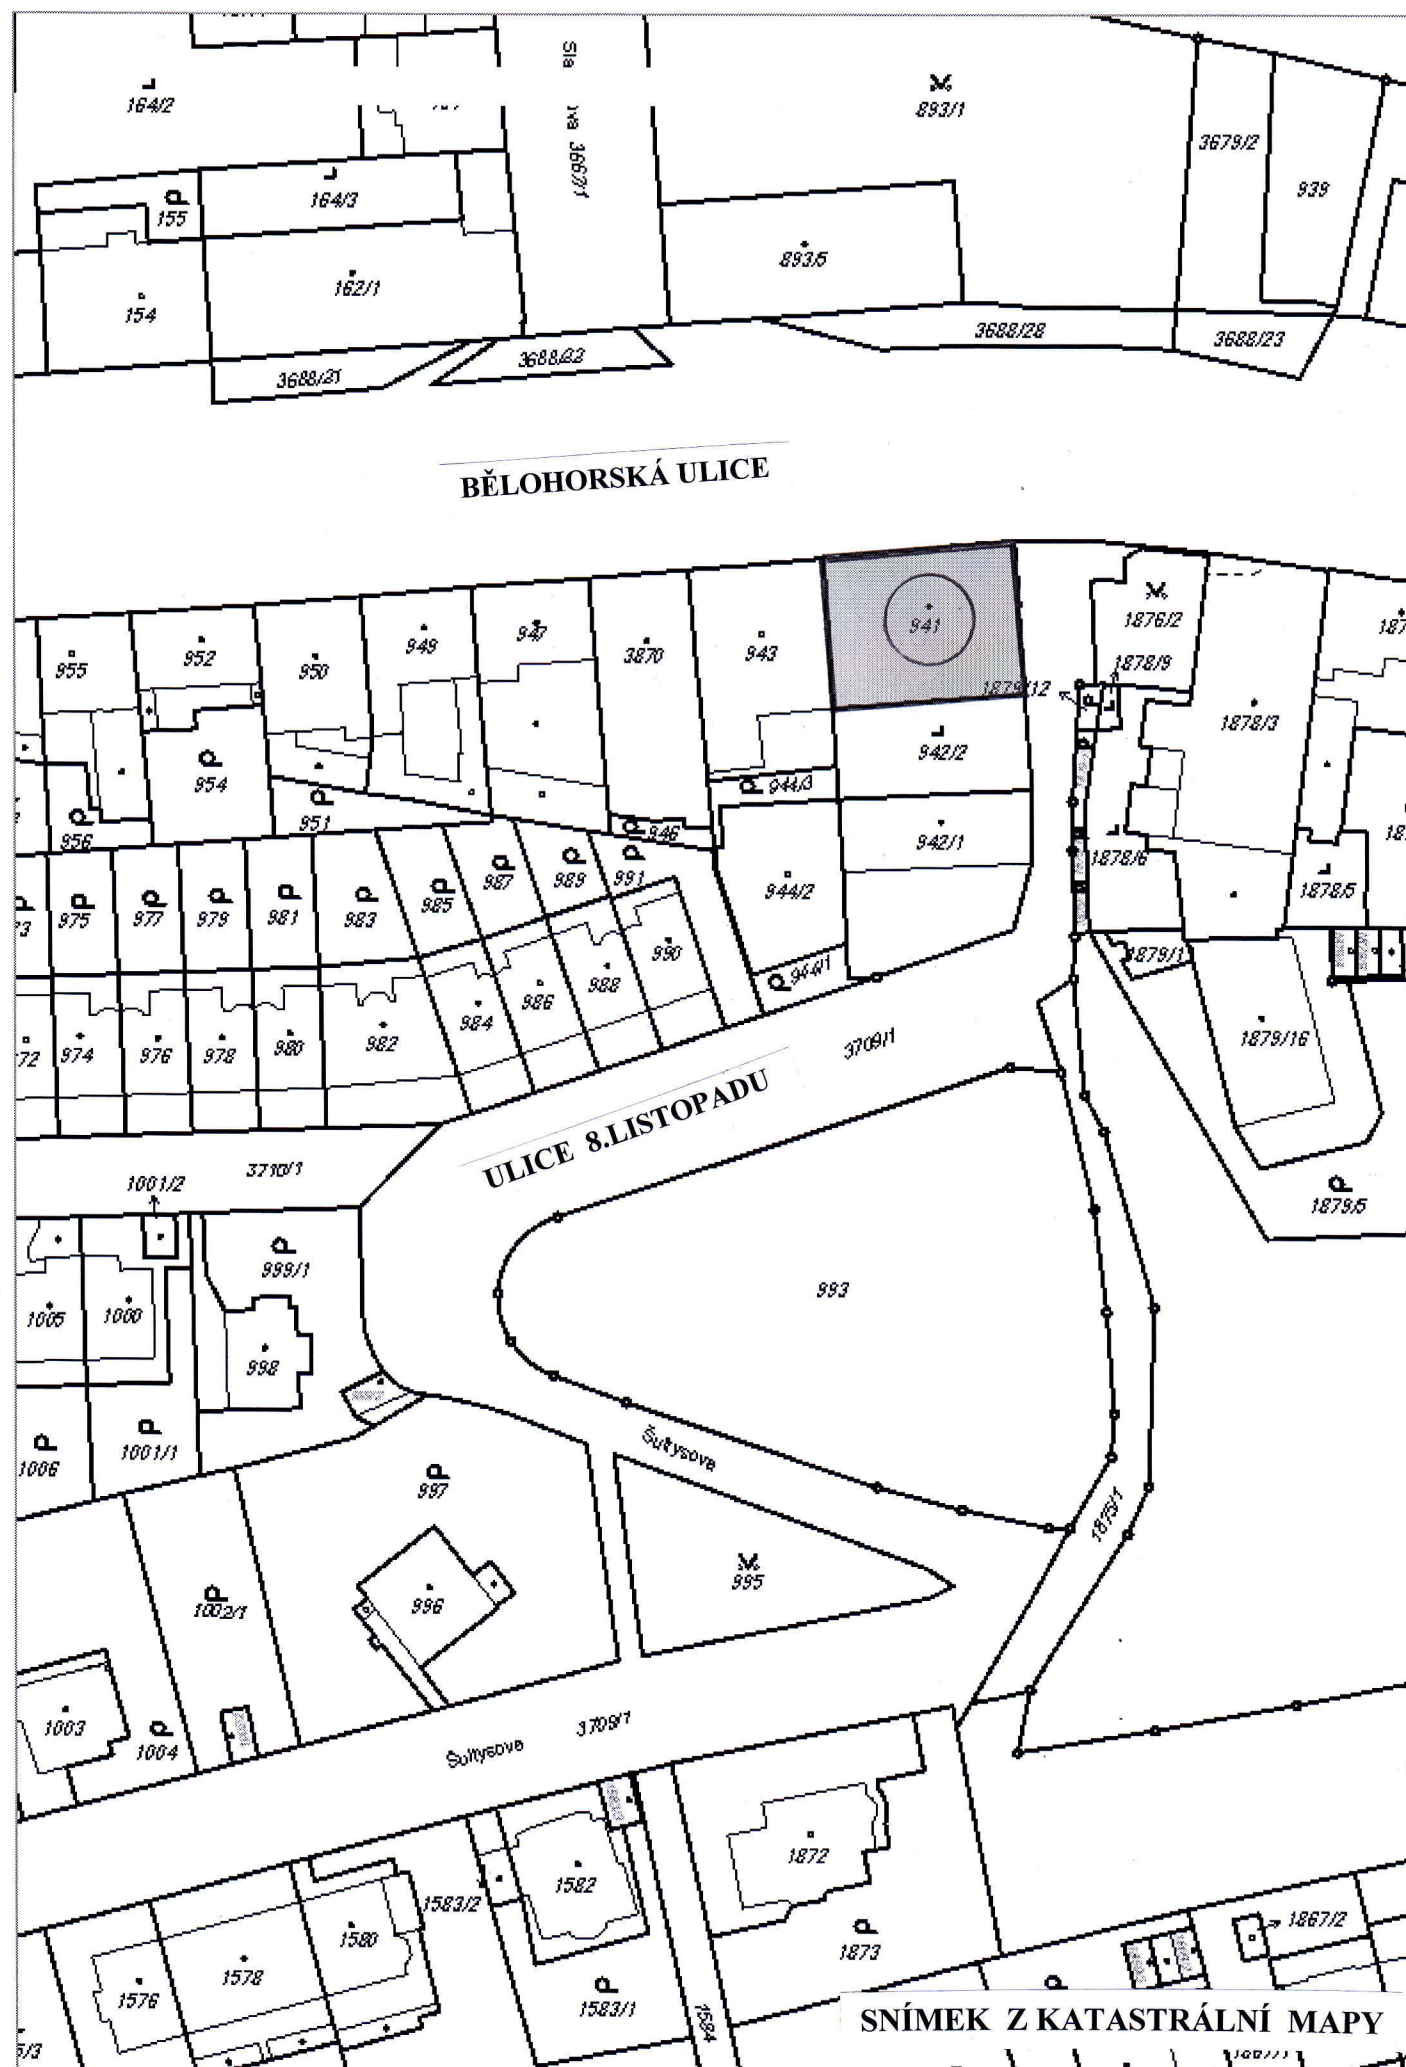

Informace o pozemku

Parcelní číslo: 941
 Obec: Praha [554782]
 Katastrální území: Břevnov [729582]
 Číslo LV: 2156
 Výměra [m²]: 445
 Typ parcely: Parcela katastru nemovitostí
 Mapový list: DKM
 Určení výměry: Ze souřadnic v S-JTSK
 Druh pozemku: zastavěná plocha a nádvoří

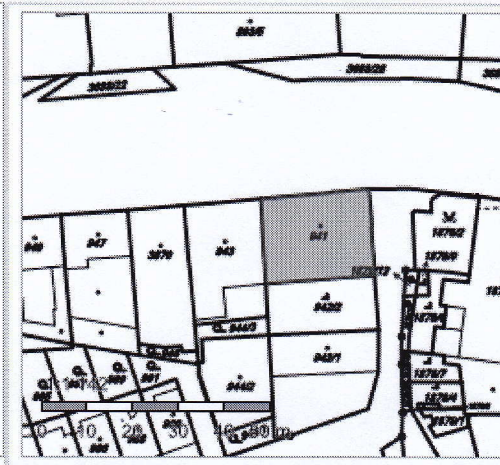

Součástí je stavba

Budova s číslem popisným: Břevnov [490032]; č. p. 226; stavba občanského vybavení
 Stavba stojí na pozemku: p. č. 941
 Stavební objekt: č. p. 226
 Ulice: Bělohorská, 8. listopadu
 Adresní místa: Bělohorská 226/103, 8. listopadu 226/2

Vlastníci, jiní oprávnění

Vlastnické právo

Podíl

HLAVNÍ MĚSTO PRAHA, Mariánské náměstí 2/2, Staré Město, 11000 Praha 1

Svěřená správa nemovitostí ve vlastnictví obce

Podíl

Městská část Praha 6, Čs. armády 601/23, Bubeneč, 16000 Praha 6

Způsob ochrany nemovitosti

Název

památkově chráněné území

Seznam BPEJ

Parcela nemá evidované BPEJ.

Omezení vlastnického práva

Nejsou evidována žádná omezení.

Jiné zápisy

Typ

Změna výměr obnovou operátu

Řízení, v rámci kterých byl k nemovitosti zapsán cenový údaj

Nemovitost je v územním obvodu, kde státní správu katastru nemovitostí ČR vykonává Katastrální úřad pro hlavní město Prahu, Katastrální pracoviště Praha.

Zobrazené údaje mají informativní charakter. Platnost k 20.03.2020 10:00:00.