



POHLED BOČNÍ 1:50

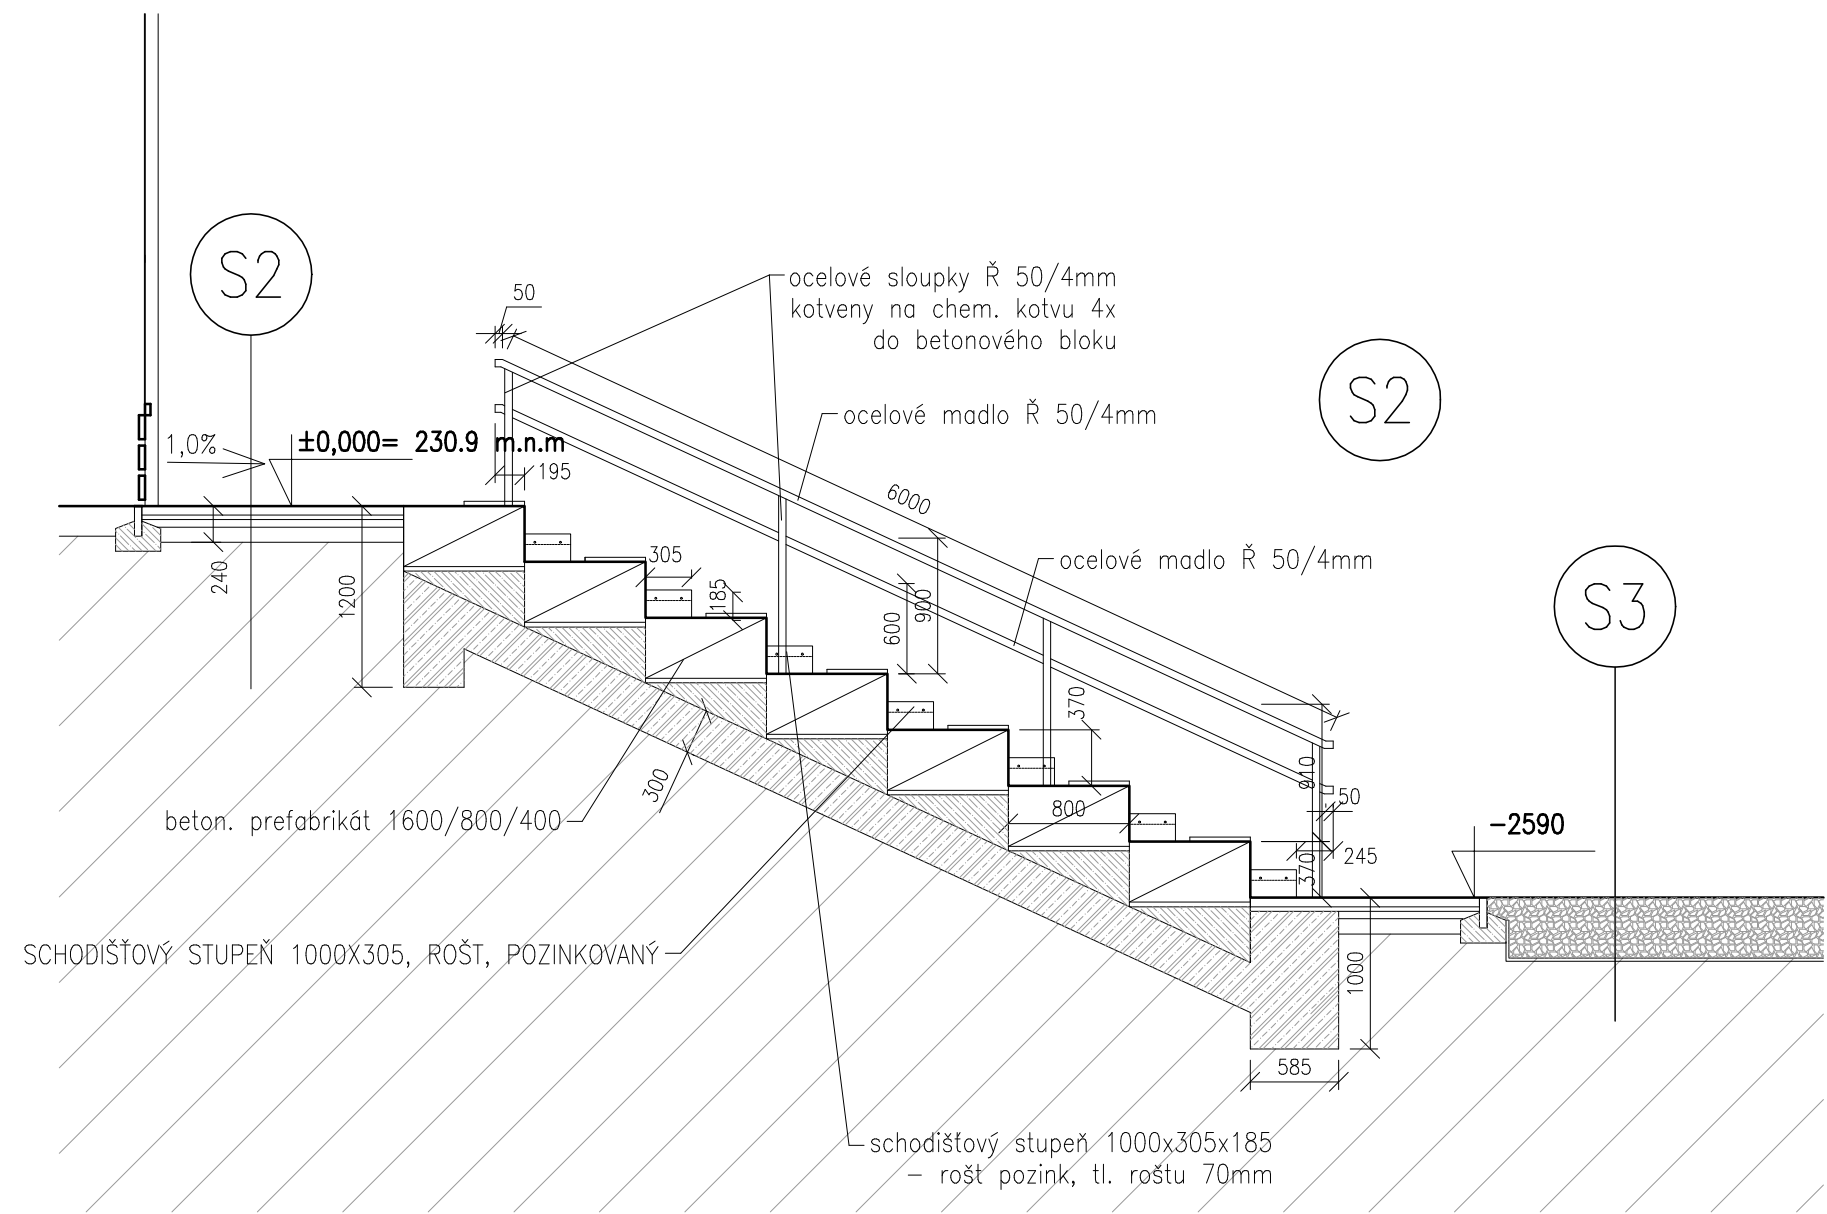


POHLED PŘEDNÍ 1:50

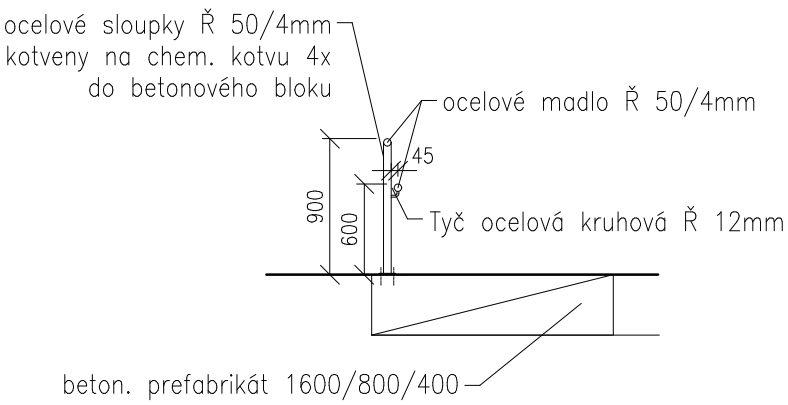

POZN.
- po svaření konstrukce zábradlí
dojde k jejímu pozinkování
- nejnižší sloupek zábradlí kotven do
betonového základu 4 x chemickou
kotvou

DETAIL KOTVENÍ SLOUPKŮ 1:10

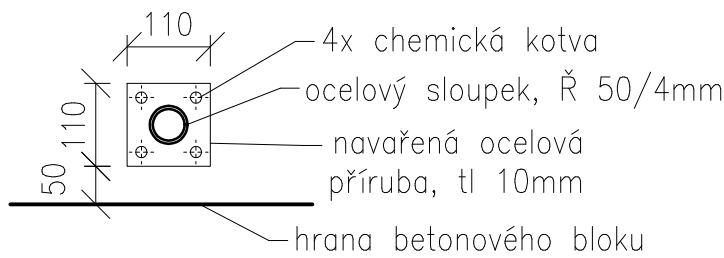

INVESTOR: MĚSTSKÁ ČÁST PRAHA 6 Čs. armády 601/23, Praha 6– Bubeneč, IČO 00063703				PROJEKTANT: <div>SPORTOVNÍ PROJEKTY</div> <div>SPOL.S R.O. SOKOLOVSKÁ 87/95 PRAHA 8</div> <div>IČO: 27 06 06 59</div>	
PROJEKTANT ČÁSTI	VYPRACOVAL	KONTROLA		<div>DOKUMENTACE</div> <div>DSP + DPS</div> <div>MĚŘÍTKO</div> <div>1 : 50</div> <div>DATUM</div> <div>2/2020</div>	
ING.ARCH. M.CÍSAŘ	ING.ARCH. M.CÍSAŘ	ING.ARCH. V.DROBNÝ	ING.ARCH. V.DROBNÝ		
AKCE ZŠ BÍLÁ – REKONSTRUKCE VENKOVNÍHO SPORTOVIŠTĚ S0-02 DĚTSKÉ HŘIŠTĚ				<div>ČÍSLO KOPIE</div> <div>ČÍSLO PŘÍLOHY</div> <div>D.1.06</div>	
OBSAH PŘÍLOHY VÝKRES ZÁBRADLÍ					
DOKUMENTACI LZE UŽÍVAT POUZE VE SMYSLU PŘÍSLUŠNÉ SMLOUVY O DÍLO. VÝKRES, ČI JEHO ČÁST, MŮŽE BÝT KOPIROVÁN NEBO JINÝM ZPŮSOBEM ROZŠÍŘOVÁN POUZE PO PŘEDCHOZÍM SOUHLASU					