



ŘEZY TERÉNEM V PŘÍČNÉM SMĚRU PO 5 m

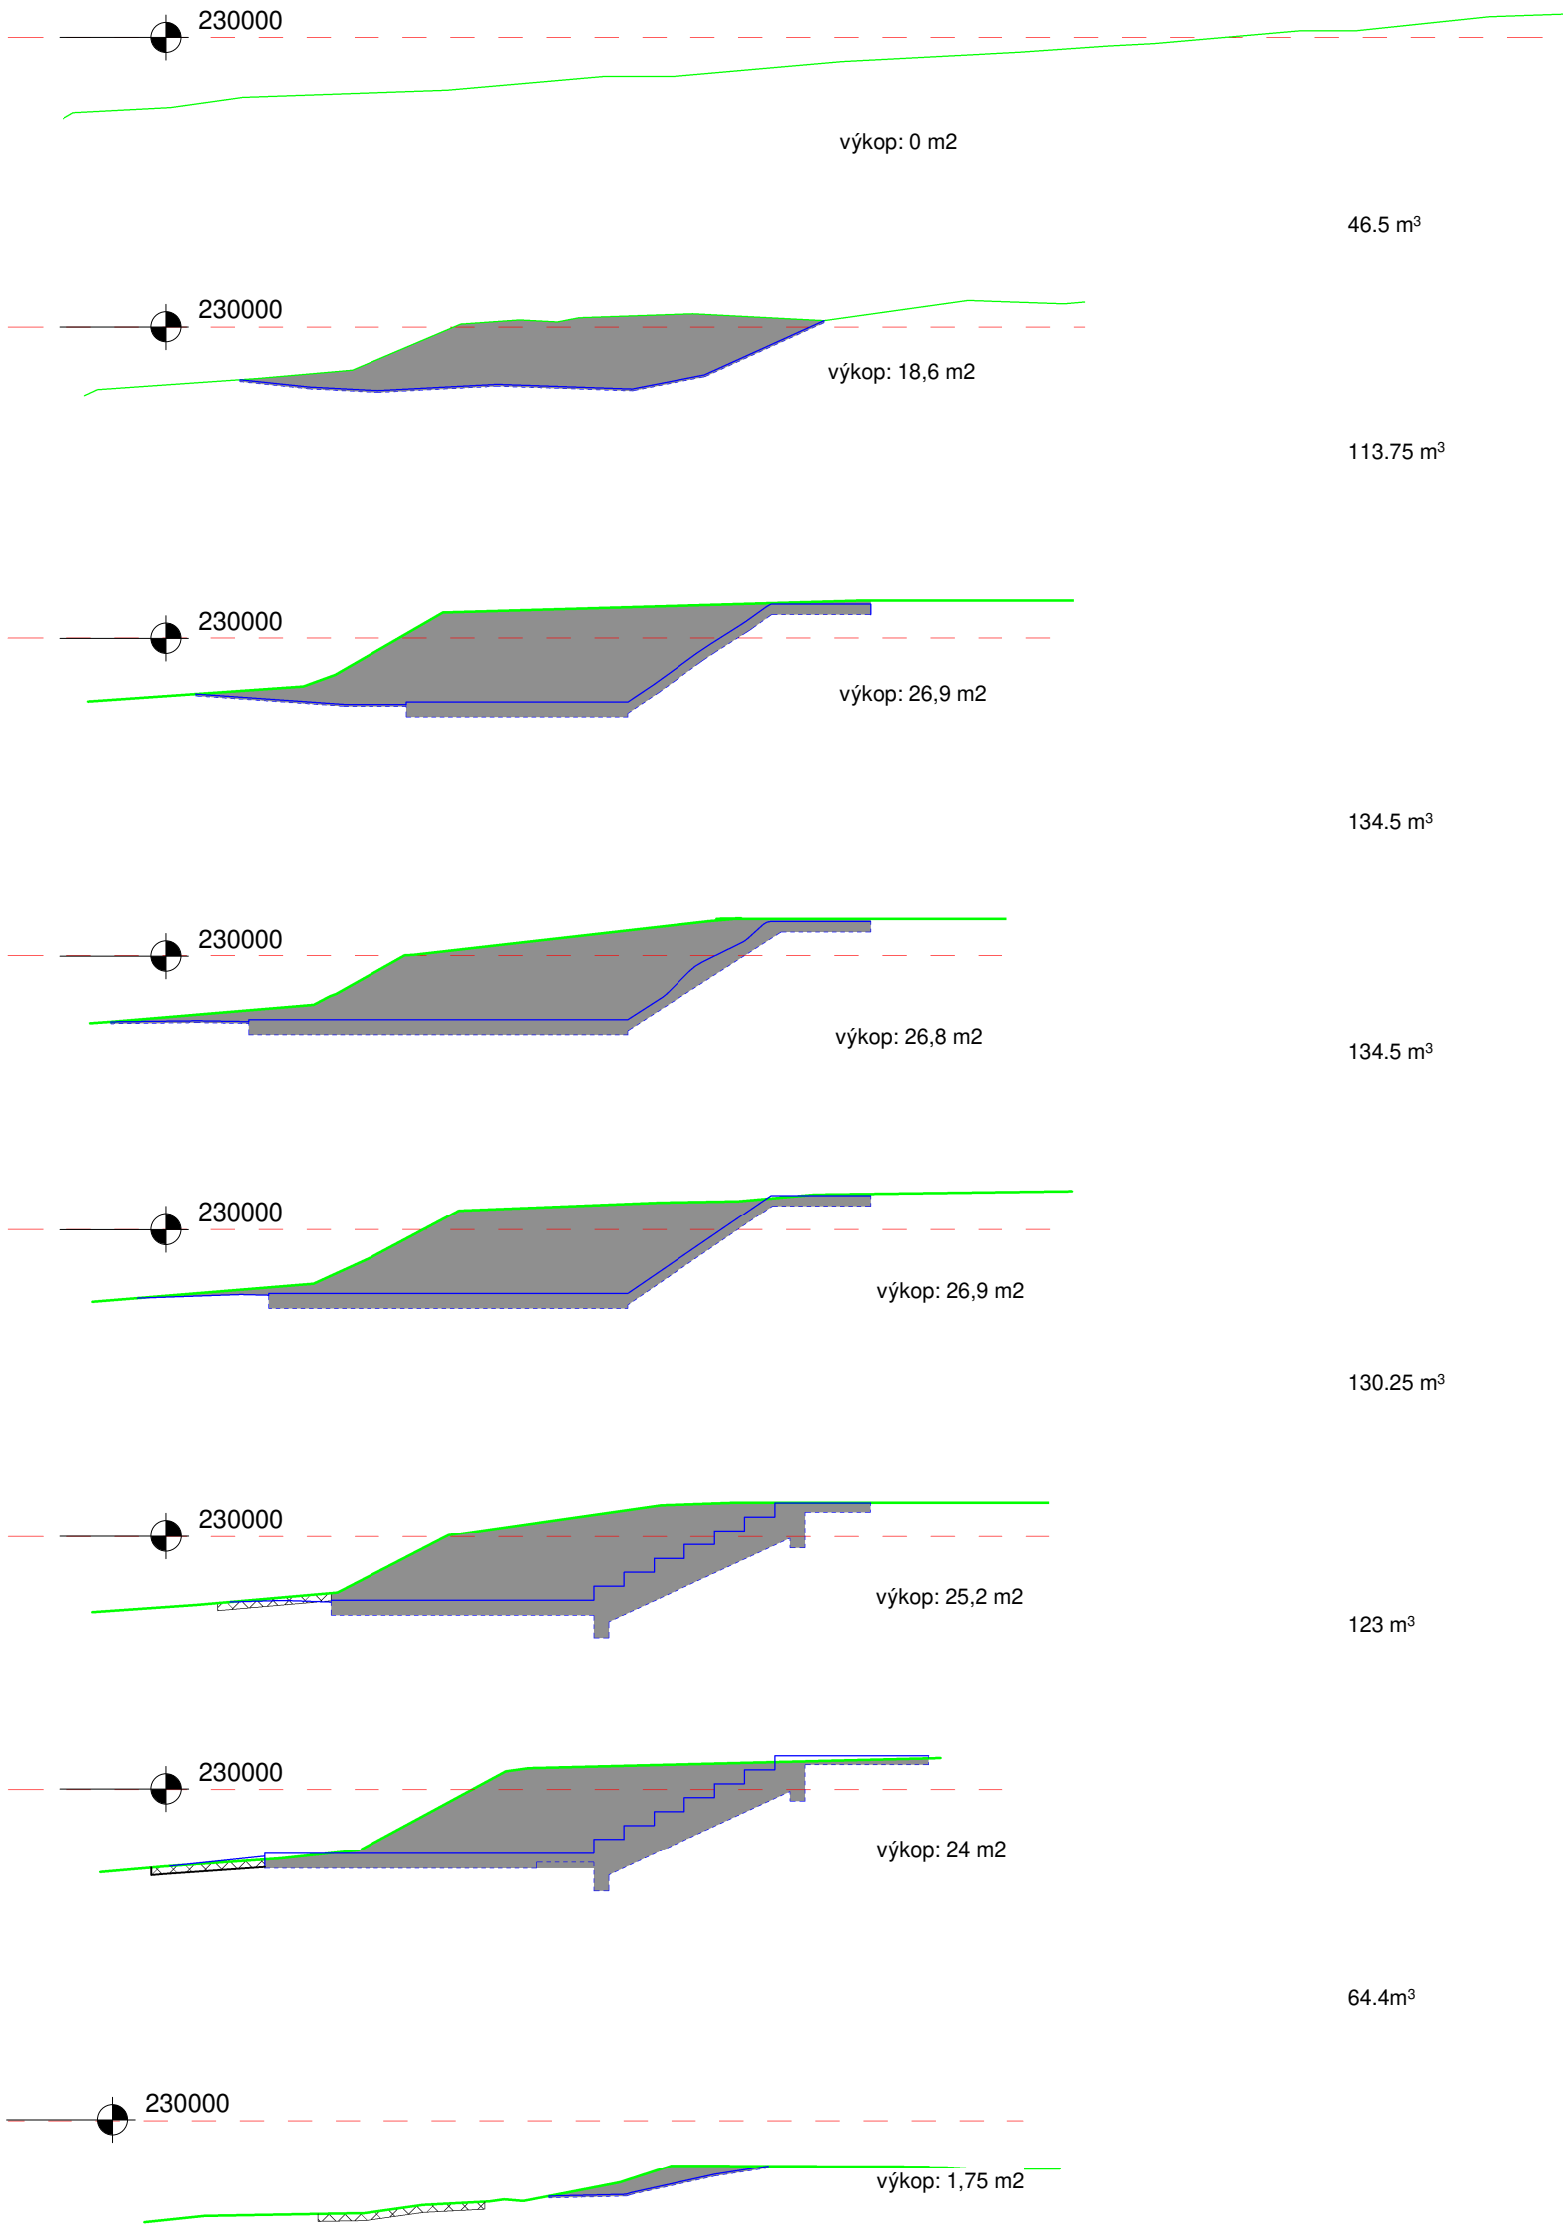

CELKOVÝ VÝKOP V PŘÍČNÉM SMĚRU: 746,9 m³

ŘEZY TERÉNEM V PODÉLNÉM SMĚRU PO 5 m

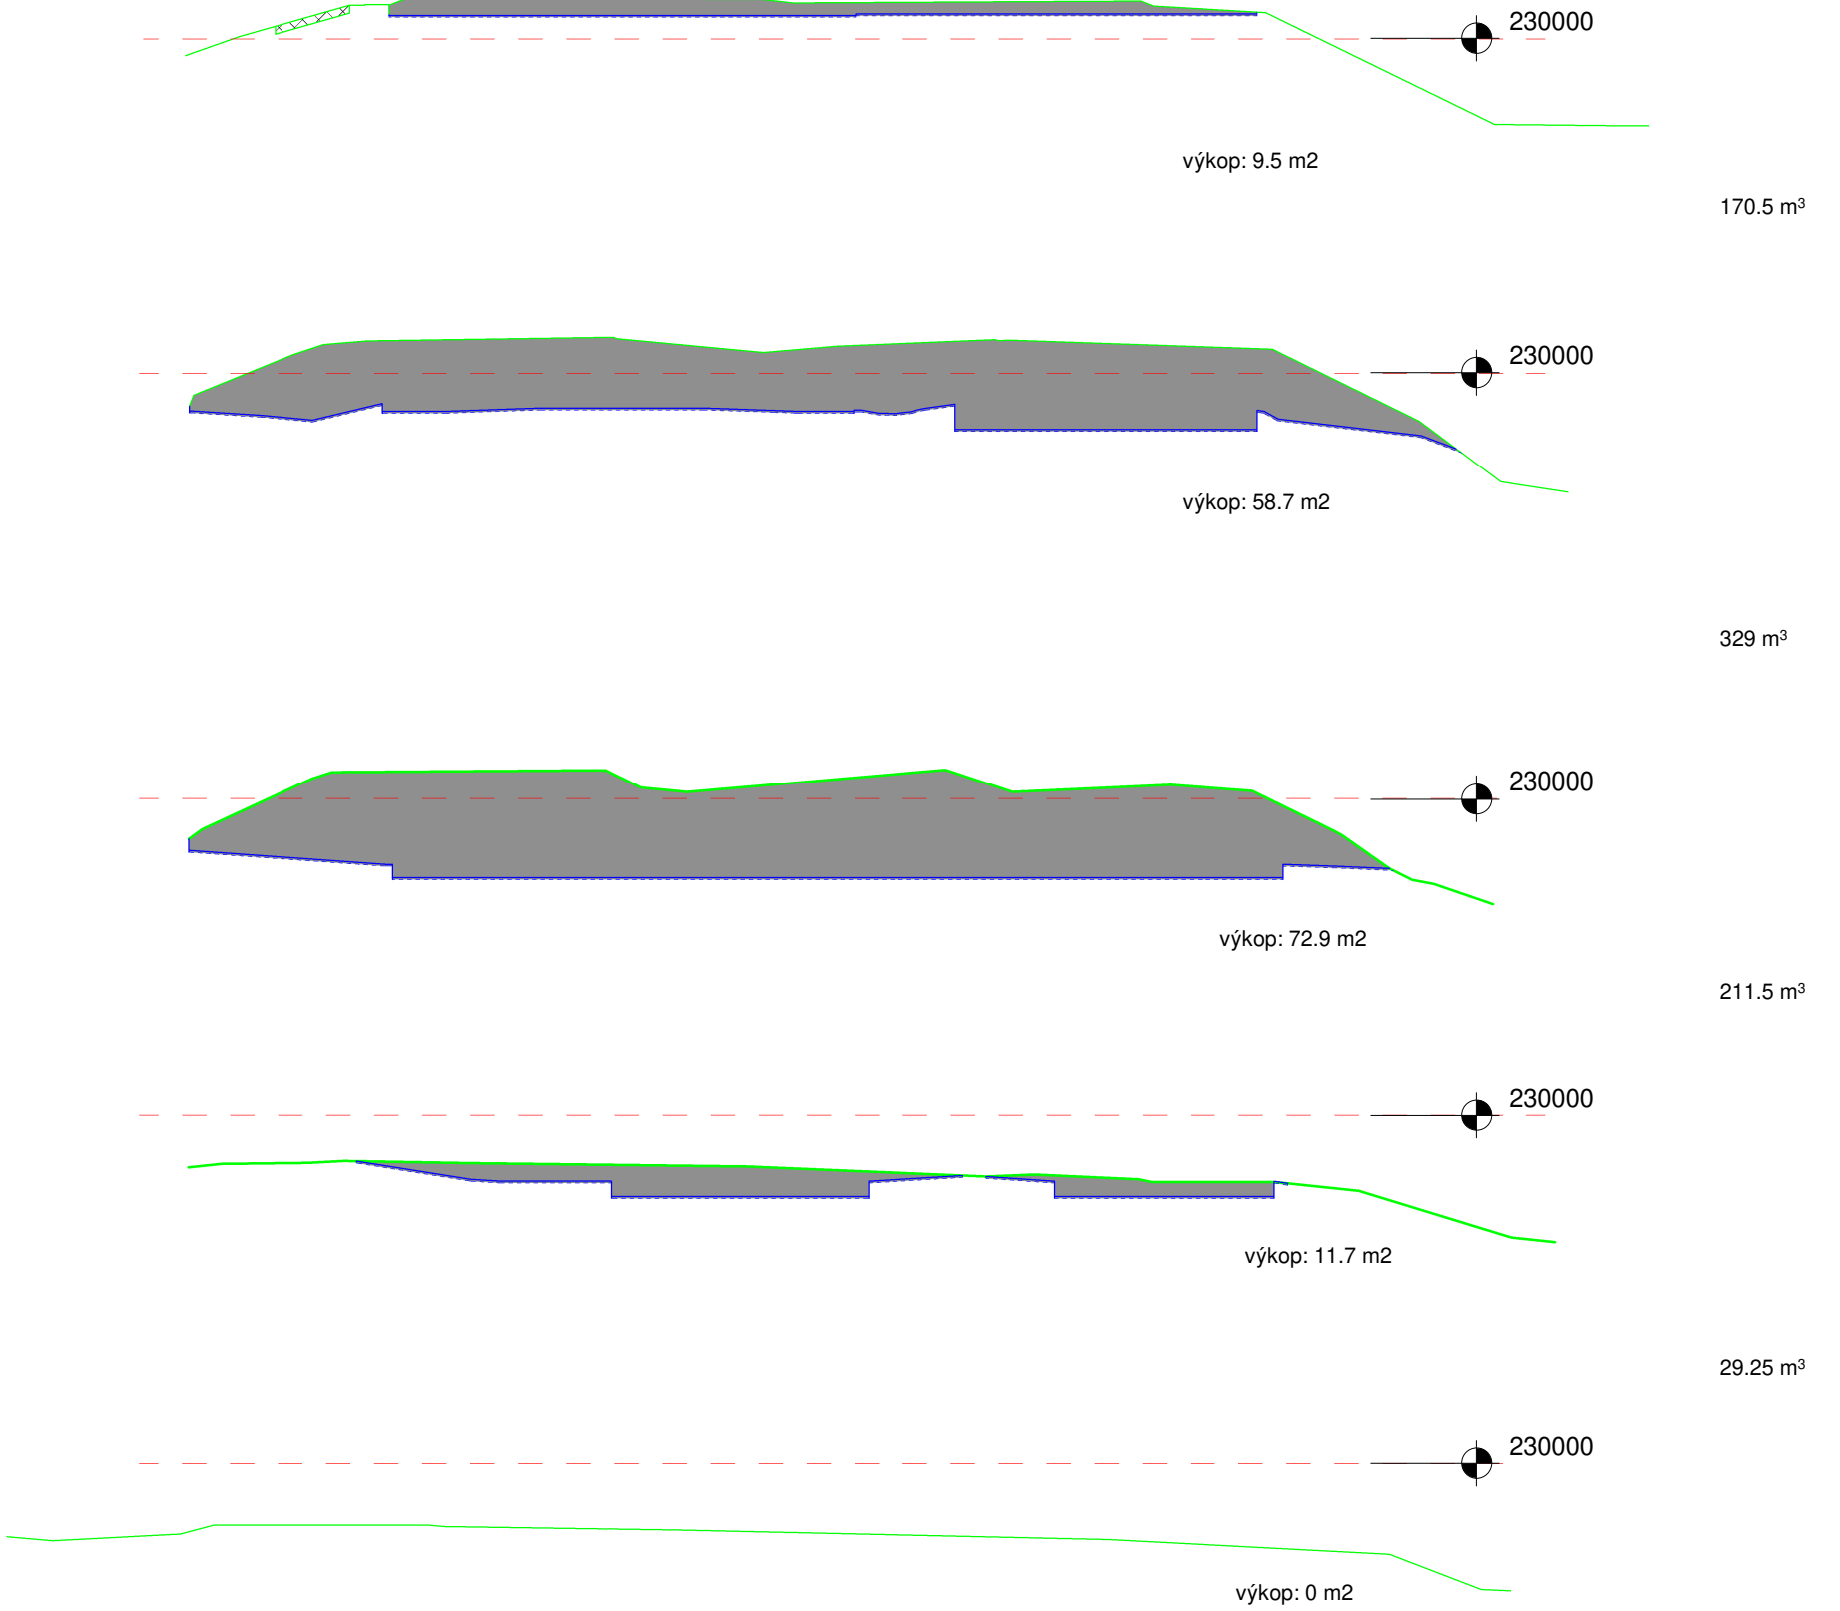

CELKOVÝ VÝKOP V PODÉLNÉM SMĚRU: 740,25 m³

CELKOVÝ VÝKOP= (740,25 m³ + 746,9 m³)/2 = 743,58 m³

INVESTOR: MĚSTSKÁ ČÁST PRAHA 6 IČO 00063703		Čs. armády 601/23, Praha 6- Bubeneč,		PROJEKTANT:  SPOLU S D. ŠKOLOVSKÁ STB PRAHA 6	
PROJEKTANT ČÁSTI	VYPRACOVAL	KONTROLA		IČO: 27 06 06 59	
ING.ARCH M.ČISAŘ	ING.ARCH M.ČISAŘ	ING.ARCH. V.DROBNÝ	ING.ARCH. V.DROBNÝ	DOKUMENTACE	DSP + DPS
AKCE ZŠ BÍLÁ-REKONSTRUKCE VENKOVNÍHO SPORTOVIŠTĚ				MĚŘÍTKO	1 : 200
S0-02 DĚTSKÉ HRÁŠTĚ				DATUM	2/2020
OBSAH PŘÍLOHY ŘEZY HTÚ				ČÍSLO KOPIE	ČÍSLO PŘÍLOHY D.1.3
DOKUMENTACI LZE UŽÍVAT POUZE VE SMYSLU PŘÍSLUŠNÉ SMLOUVY O DÍLO. VÝKRES, O JEHO ČÁST, MŮŽE BYT KOPÍROVÁN NEBO JINÝM ZPŮSOBEM ROZŠÍŘOVÁN POUZE PO PŘEDCHOZÍM SOUHLASU					