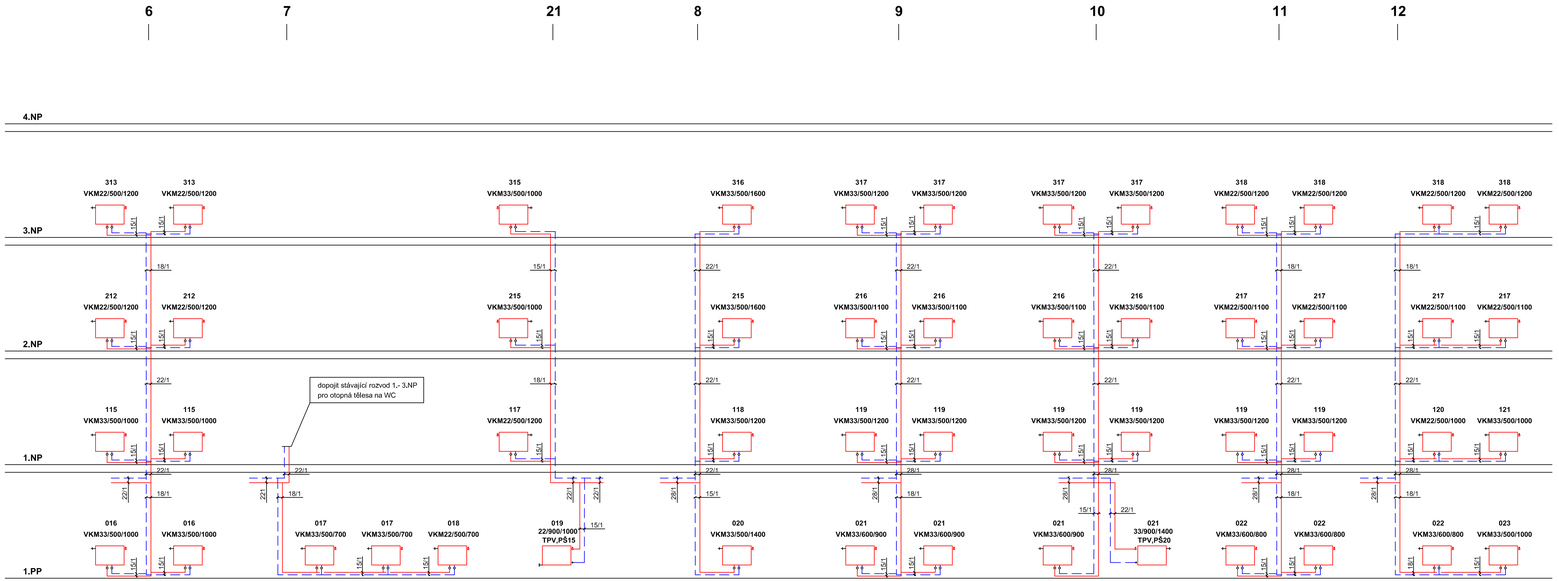

Hlav.Inž.projektu	Zodpov.projektant	Vypracoval	Kreslil
H.Charvát	H.Charvát	H.Charvát	

Hynek Charvát
THERMOINSTAL
Projekce vytápění
www.thermoinstal.kvalitne.cz
Mozýř 24, 326 00 Plzeň tel./fax: 377 241 603

Investor: Městská část Praha 6
Čs. armády 23, 160 52 Praha 6

Kraj: Hlavní město Praha | Obec: Praha 6 | Zak. č. | Arch. č.

Akce: **ZŠ Marjánka**
rekonstrukce otopného systému

Formát: - | Datum: 1/2019 | Stupeň: DRS | Měřítko: - | Kopie

Obsah: **Schéma zapojení stoupaček č.6-12, 21**

Výkr. č.: 9. | Část