


- LEGENDA MATERIÁLŮ:
- BOURANÉ KONSTRUKCE
 - STÁVAJÍCÍ KONSTRUKCE

VYBOURÁNÍ LUXFER

DŘEVĚNO OCELOVÁ MŘÍŽ
DEMONTÁŽ

PARÉ:

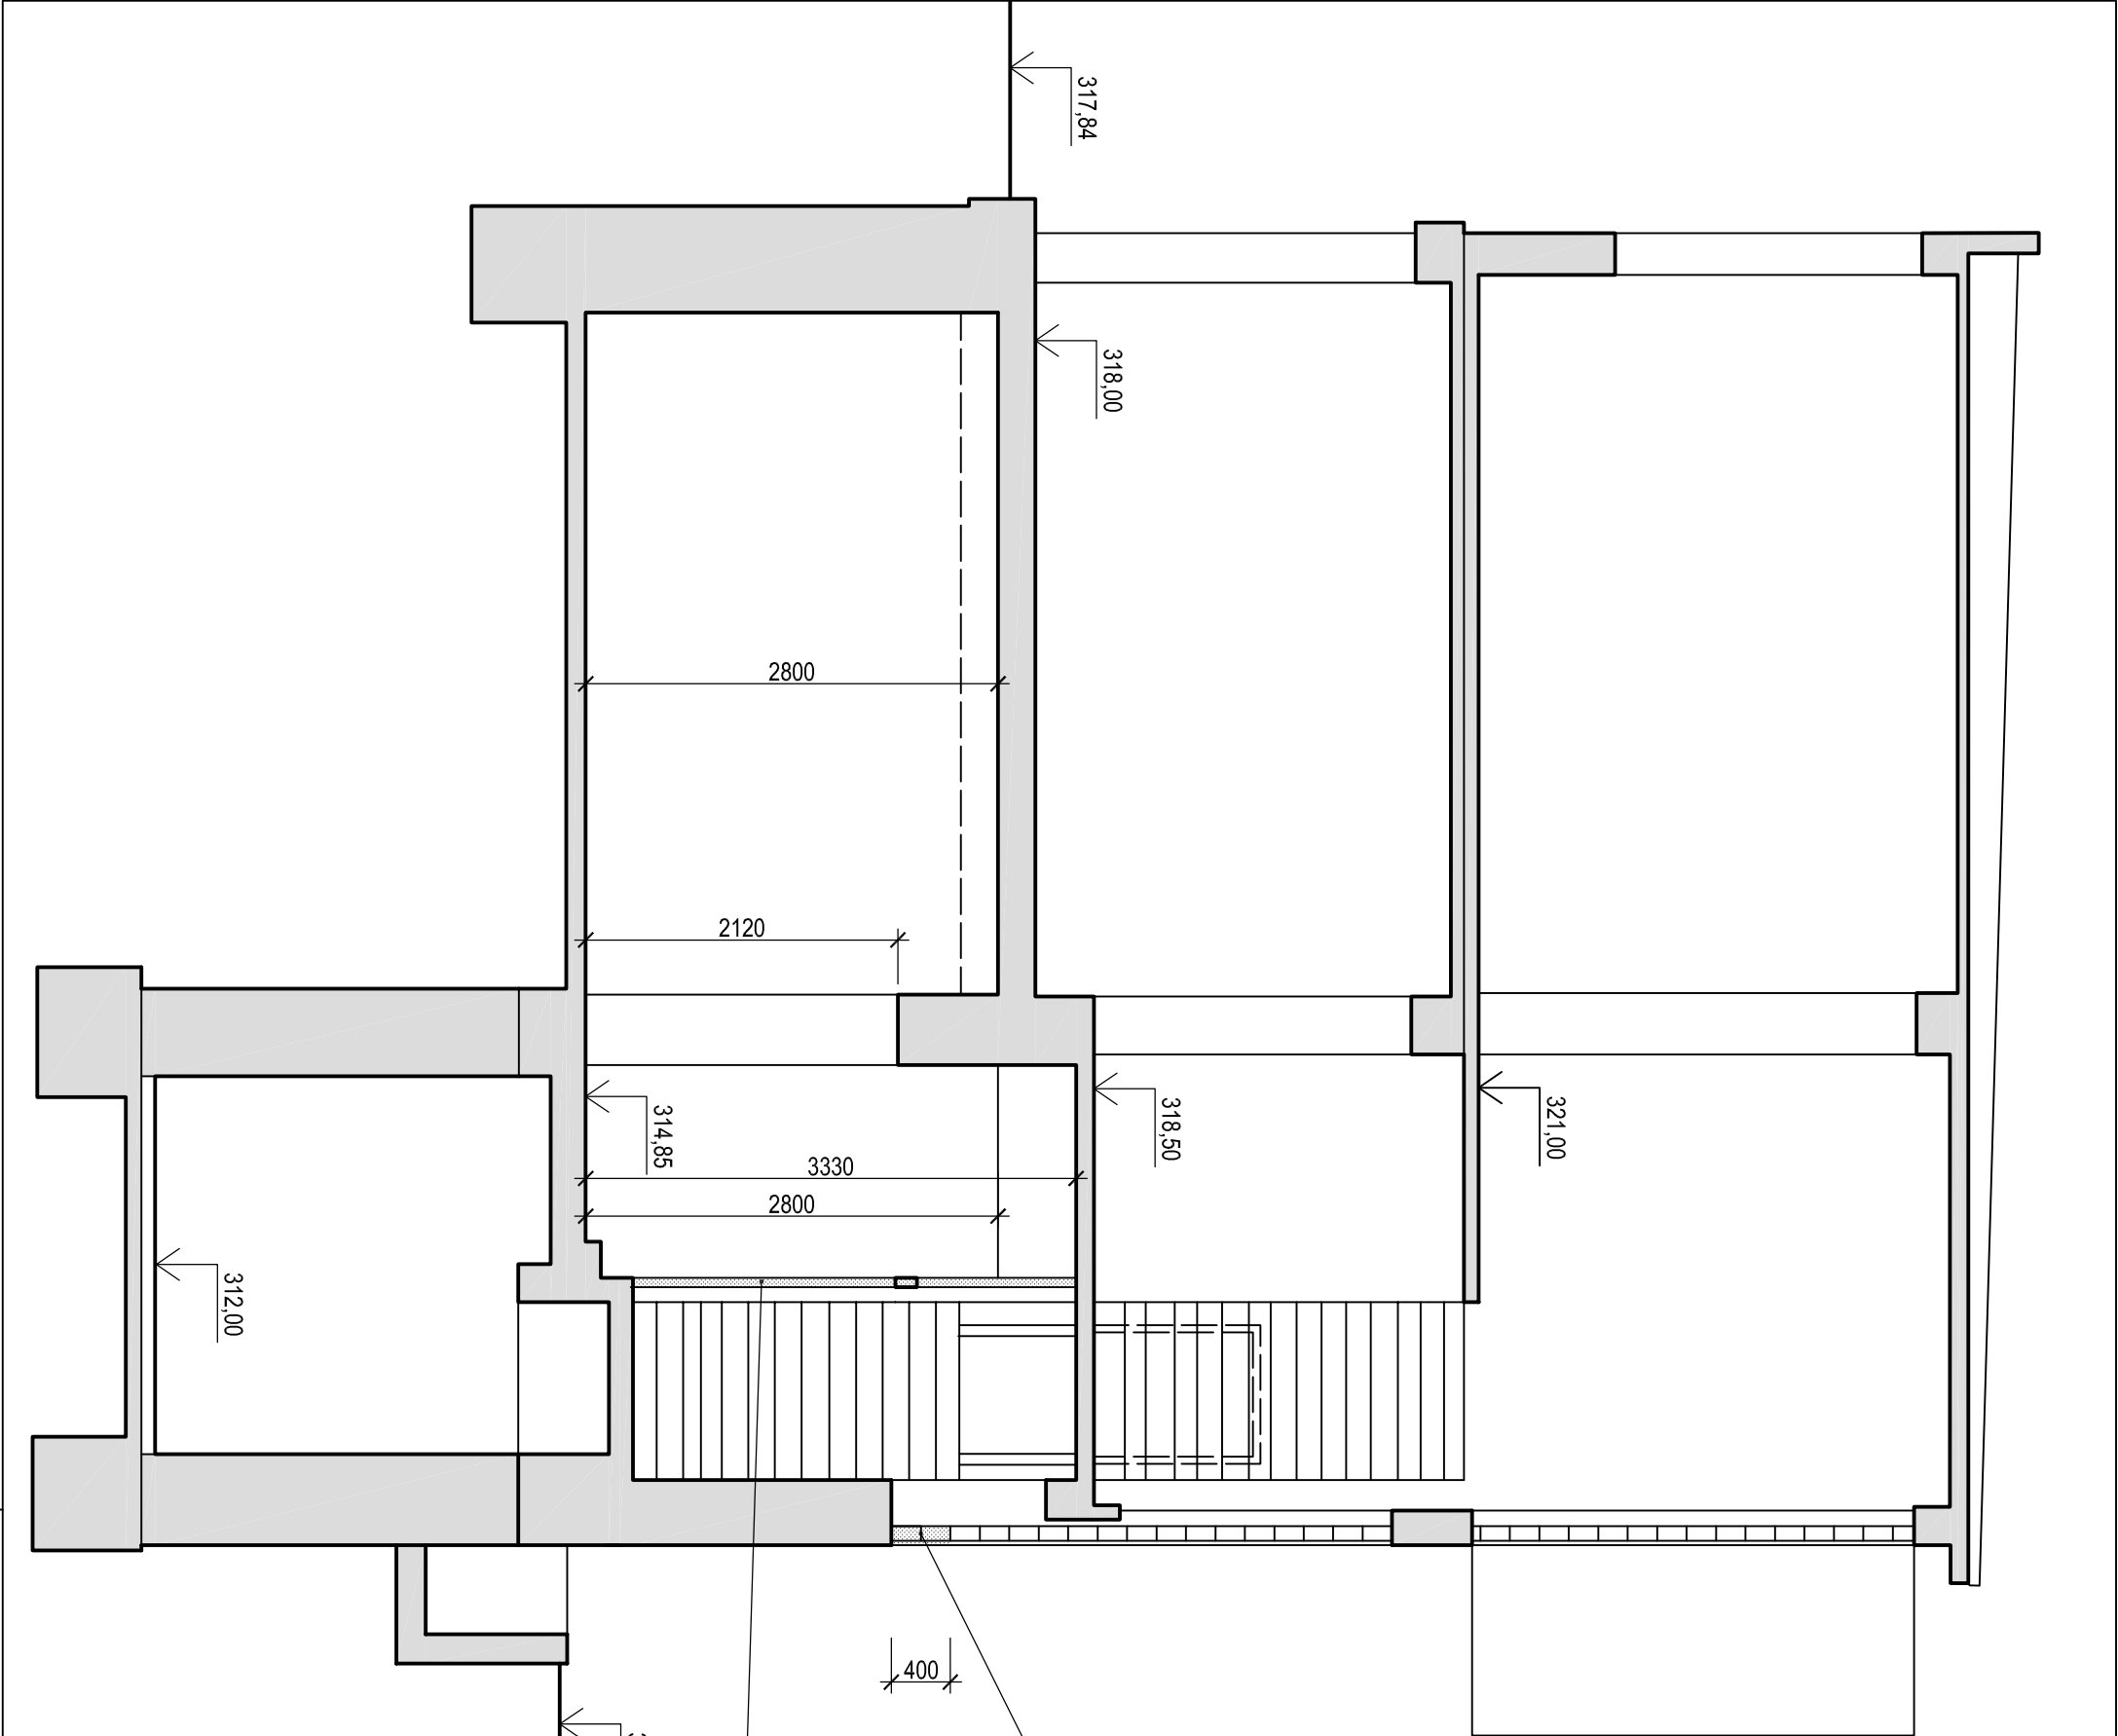

| | | | | | |
|----------------------------------------------------------------|-----------------------|--|--------------------------|------------------------------------------------------------------------------------------------|---------------------|
| ATELIER M | | | | U průhonu 466/22, Praha 7, 170 04 Tel./fax.: 266 311 198 IČ: 13827561, DIČ: CZ5402191993 | |
| VYPRACOVAL: | ODPOVĚDNÝ PROJEKTANT: | | HLAVNÍ INŽENÝR PROJEKTU: | | PŘÍLOHA Č.: |
| Ing. JIŘÍ LIBECAJT | Ing. MAREK | | Ing. MAREK | | D.1.1.3 |
| INVESTOR: MČ Praha 6, Čs. Armády 601/23, Praha 6, 160 52 | | | | | STUPEŇ: DPS |
| MÍSTO AKCE: Břevnovská 1691/4, č. parc. 153/2, Praha 6, 160 00 | | | | | DATUM: 12/2017 |
| NÁZEV AKCE: | | | | | FORMÁT: A3 |
| STAVEBNÍ ÚPRAVY OBJEKTU DPS | | | | | MĚŘÍTKO: 1:50 |
| VÝKRES: | | | | | ZAK. ČÍSLO: 24/2017 |
| ŘEZ - STÁVAJÍCÍ STAV | | | | | |