

### Klad mapových listů




#### Legenda

- |                                     |                           |                                 |
|-------------------------------------|---------------------------|---------------------------------|
| Architektonický světelný prvek      | Kabelová trasa - zemní    | Věžní hodiny                    |
| Speciální architektonické osvětlení | Slavnostní osvětlení      | Kabelová trasa - vrchní         |
| Zapínací bod                        | Kabelová spojka - odbočná | Kabelová spojka - přímá         |
| Veřejné hodiny                      | Elektrické osvětlení      | Rozpínací skříň                 |
| Kabelové vedení - zemní             | Mobiliiář                 | Přisvětlení přechodu pro chodce |


Vydáno k žádosti číslo 883/2019.

Umístění zařízení v mapách mají pouze informativní charakter

### Situační výkres - list 1

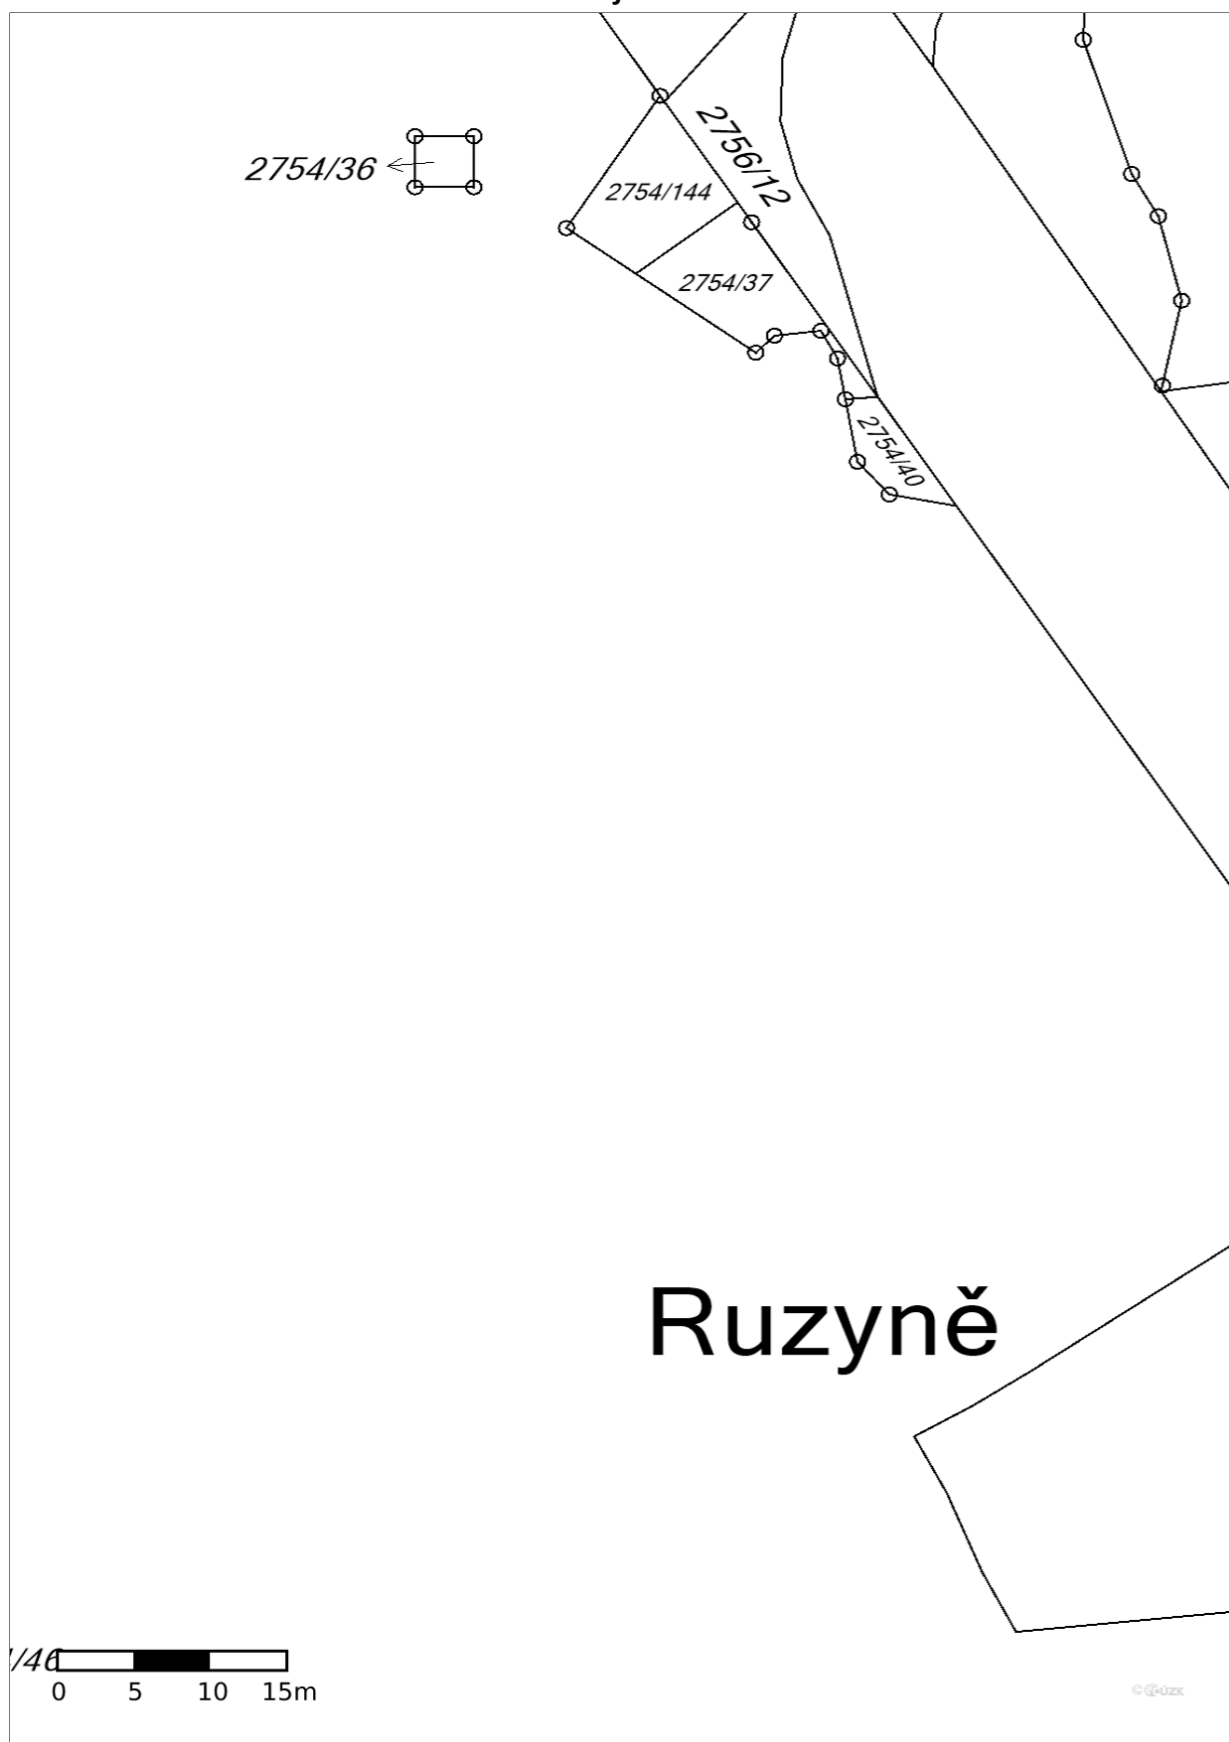

**Situační výkres - list 2**

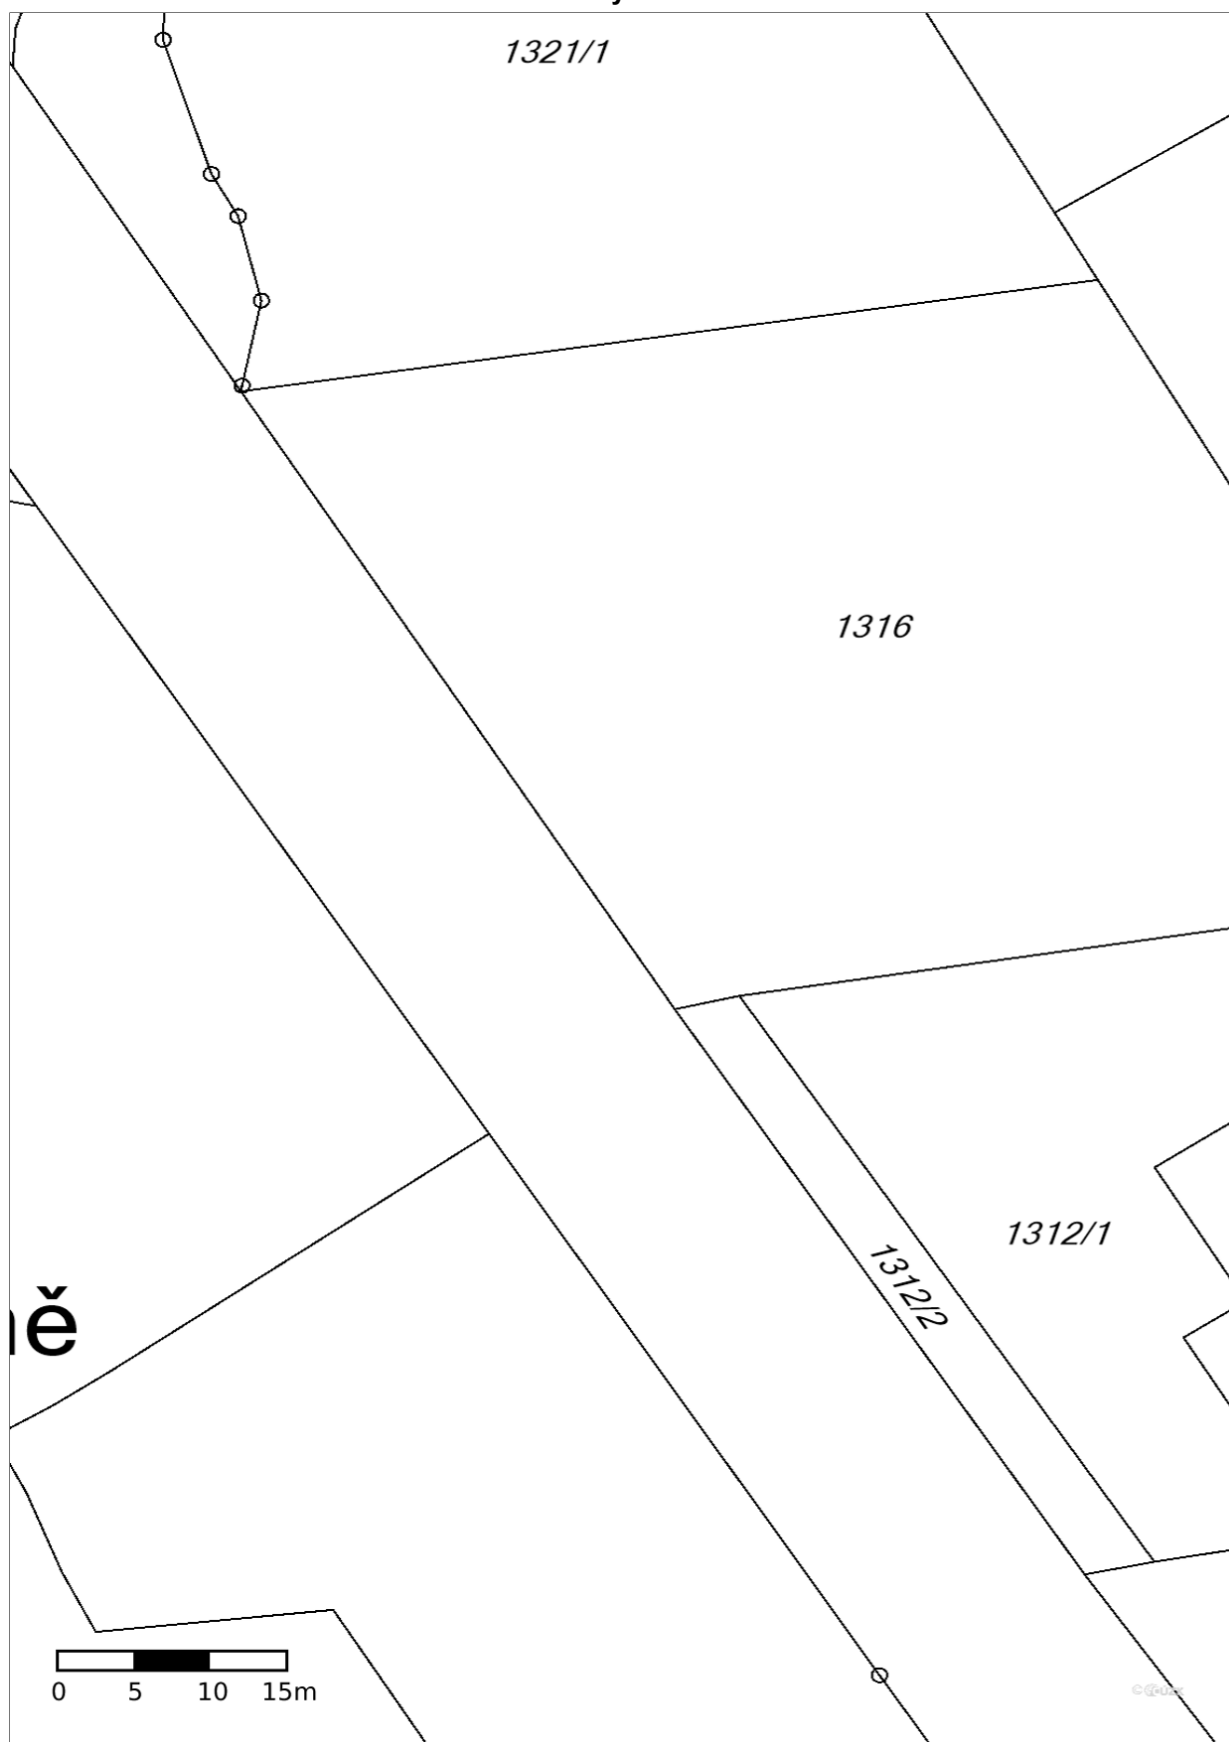

**Situační výkres - list 3**





Vydáno k žádosti číslo 883/2019.

Umístění zařízení v mapách mají pouze informativní charakter


#### Situační výkres - list 4



Vydáno k žádosti číslo 883/2019.

Umístění zařízení v mapách mají pouze informativní charakter


### Situační výkres - list 5

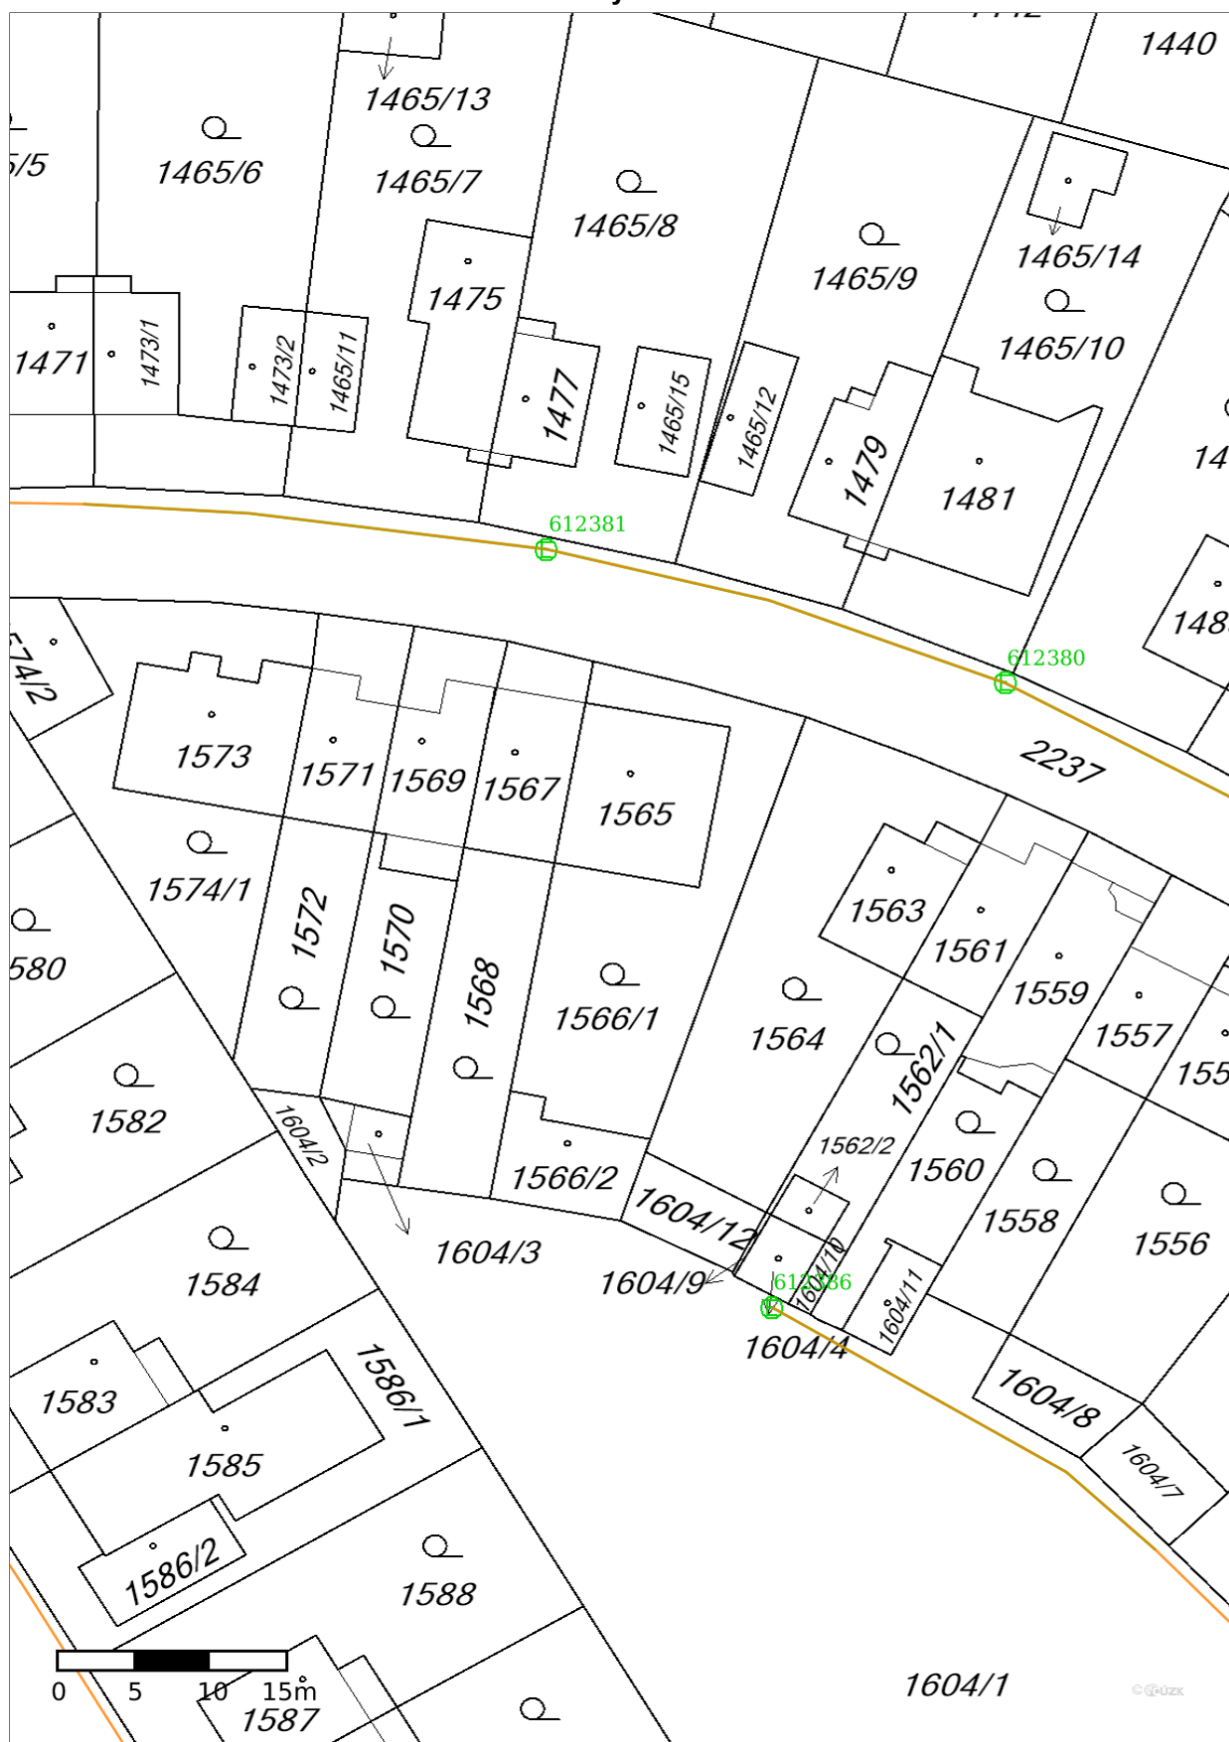

Vydáno k žádosti číslo 883/2019.

Umístění zařízení v mapách mají pouze informativní charakter

### Situační výkres - list 6

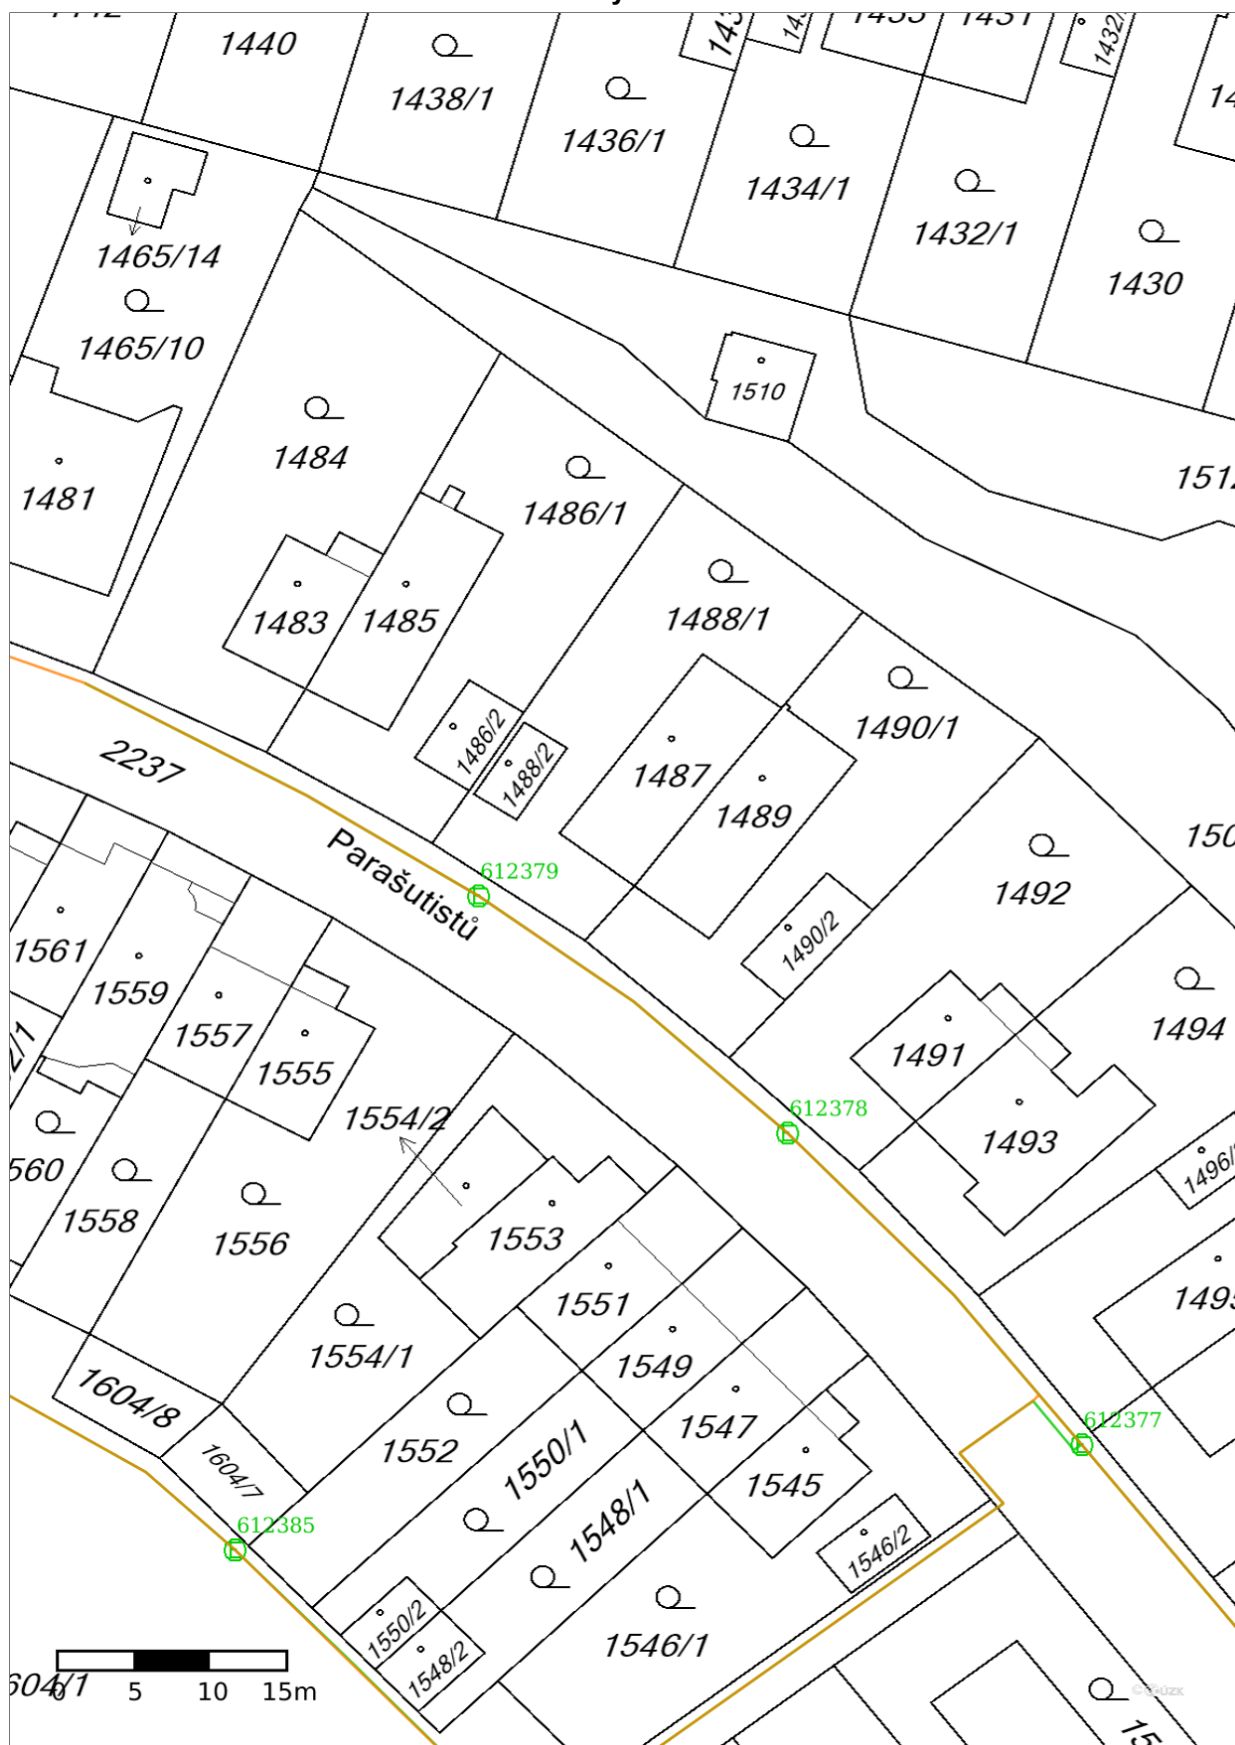

Vydáno k žádosti číslo 883/2019.

Umístění zařízení v mapách mají pouze informativní charakter

### Situační výkres - list 7



Vydáno k žádosti číslo 883/2019.

Umístění zařízení v mapách mají pouze informativní charakter

### Situační výkres - list 8




Vydáno k žádosti číslo 883/2019.

Umístění zařízení v mapách mají pouze informativní charakter

### Situační výkres - list 9

/46


  
0 5 10 15m

© GZK

Vydáno k žádosti číslo 883/2019.

Umístění zařízení v mapách mají pouze informativní charakter

### Situační výkres - list 10

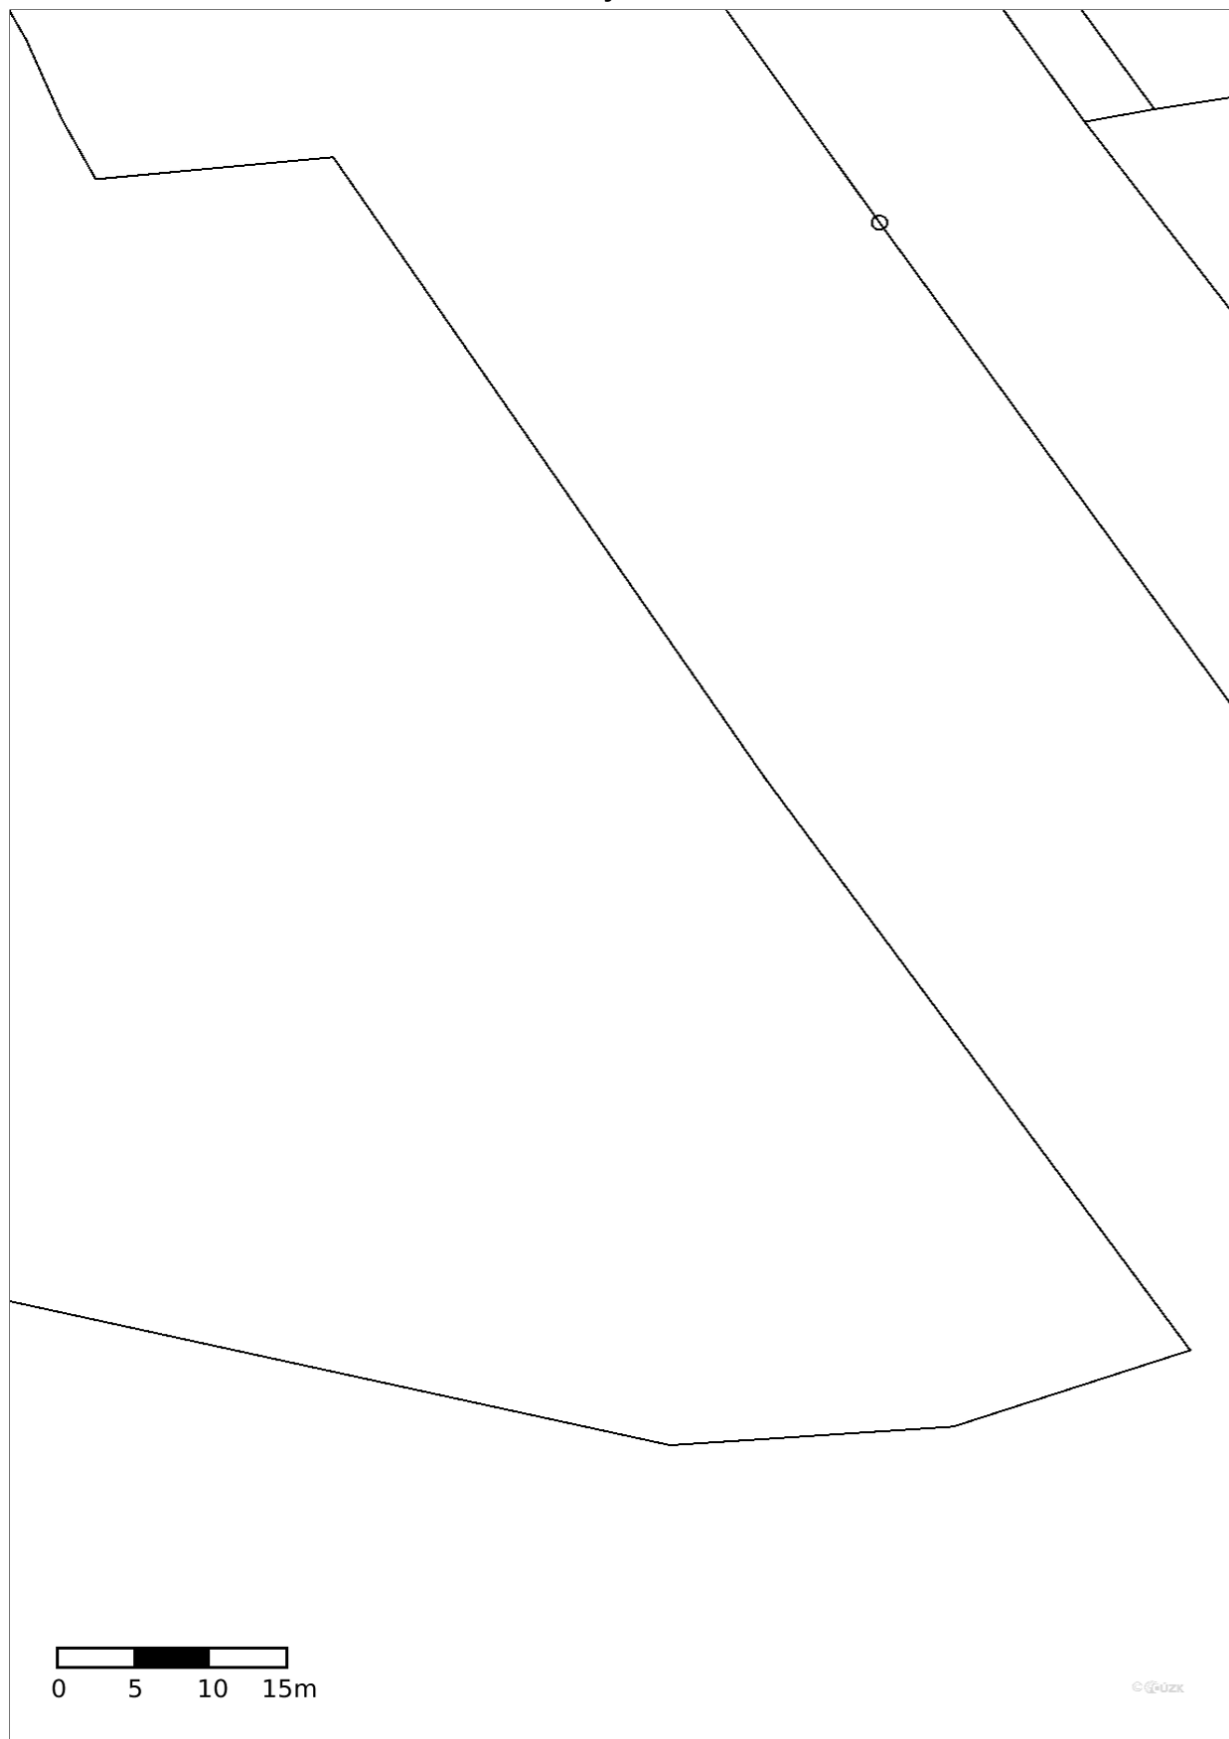

1300/30

1300/36

0 5 10 15m


© 2022



Vydáno k žádosti číslo 883/2019.

Umístění zařízení v mapách mají pouze informativní charakter


### Situační výkres - list 12

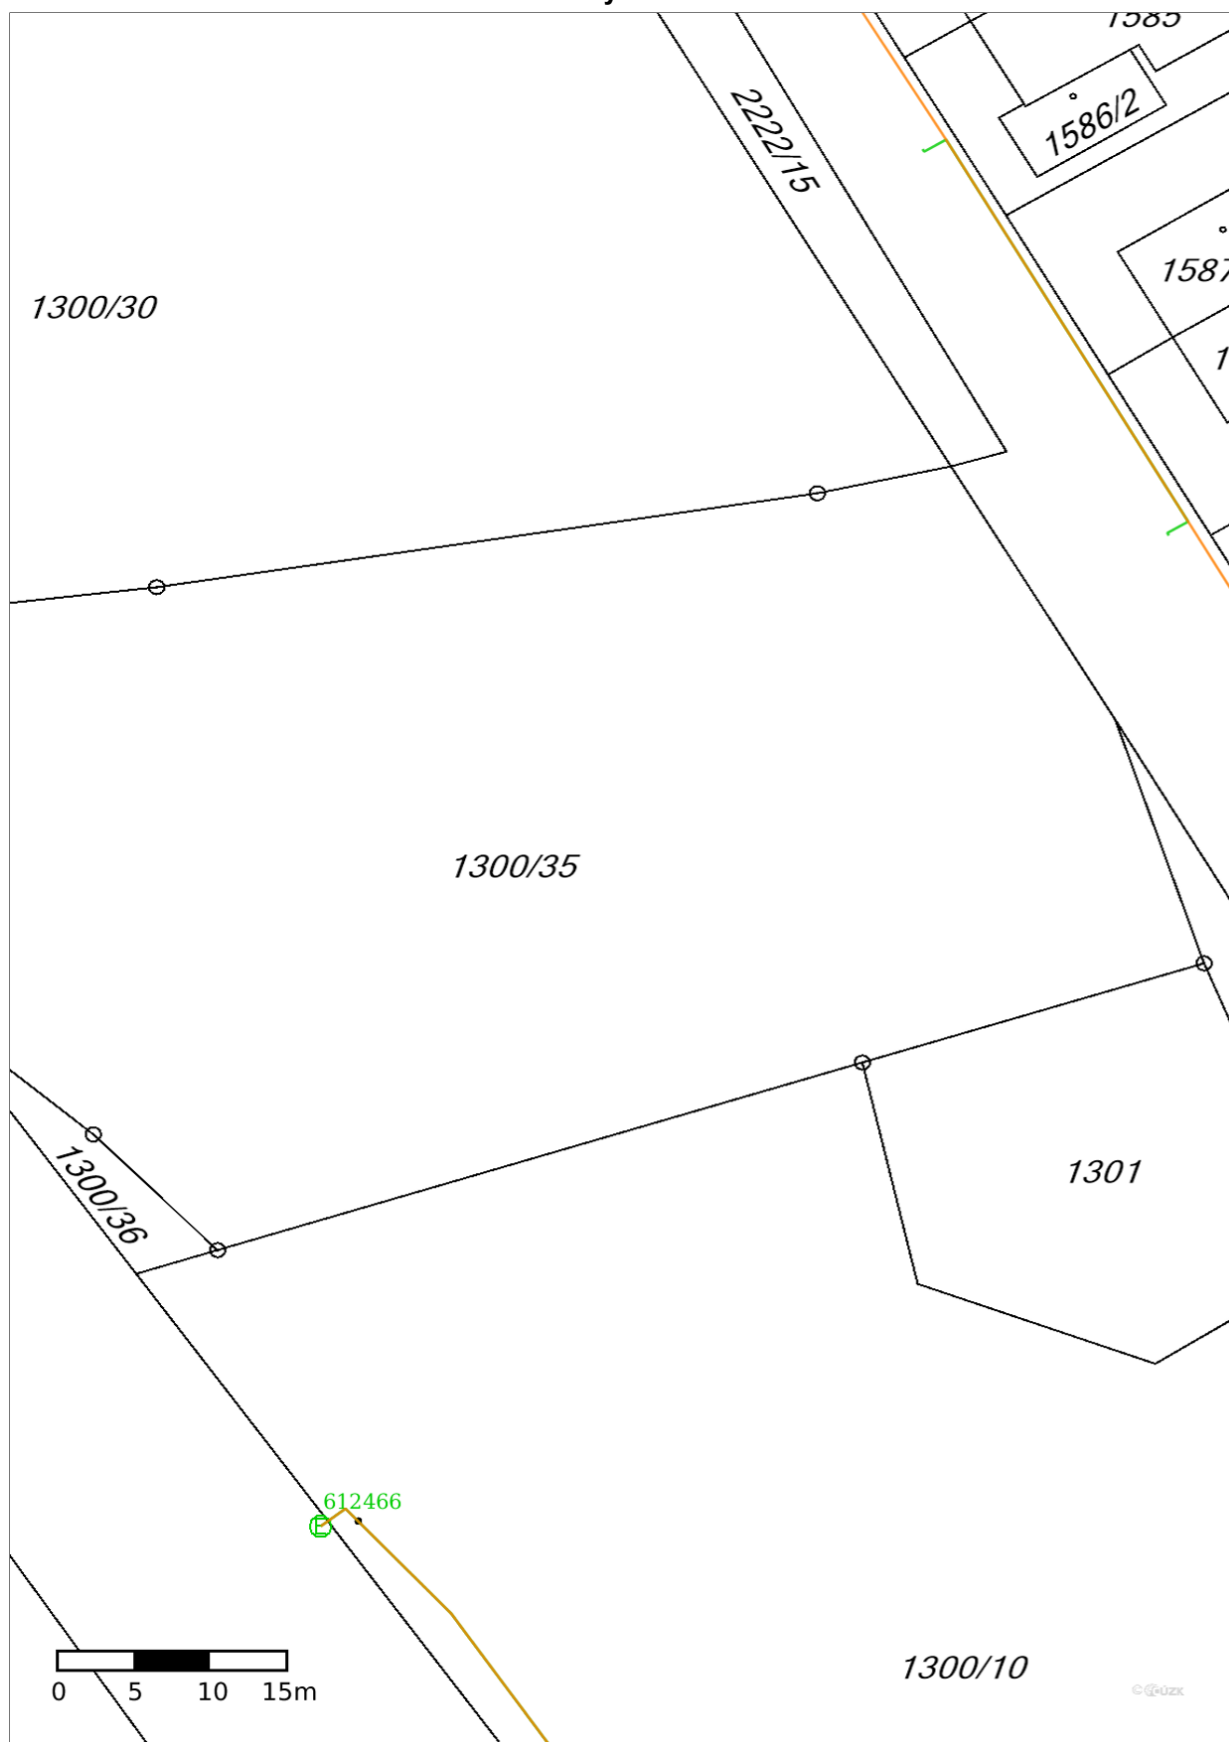


Vydáno k žádosti číslo 883/2019.

Umístění zařízení v mapách mají pouze informativní charakter

**Situační výkres - list 13**

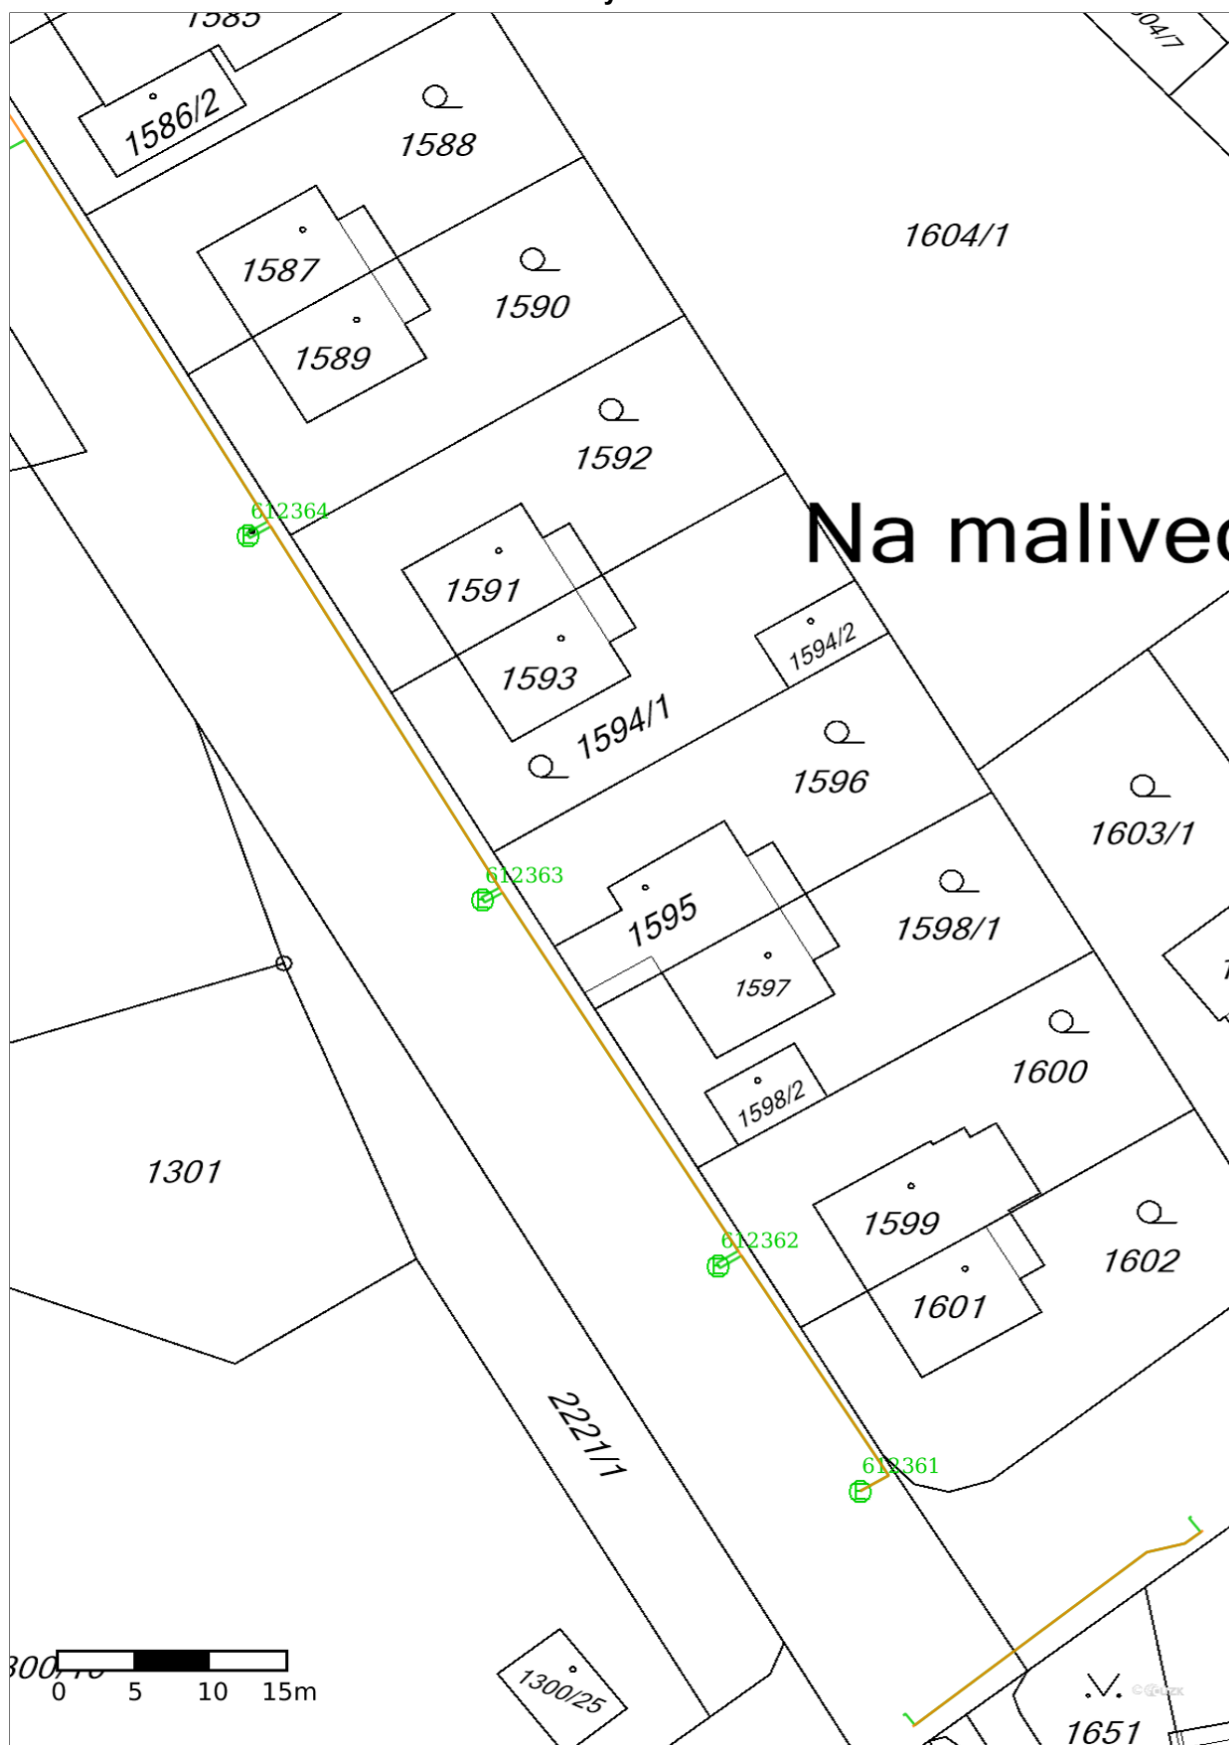

**Situační výkres - list 14**

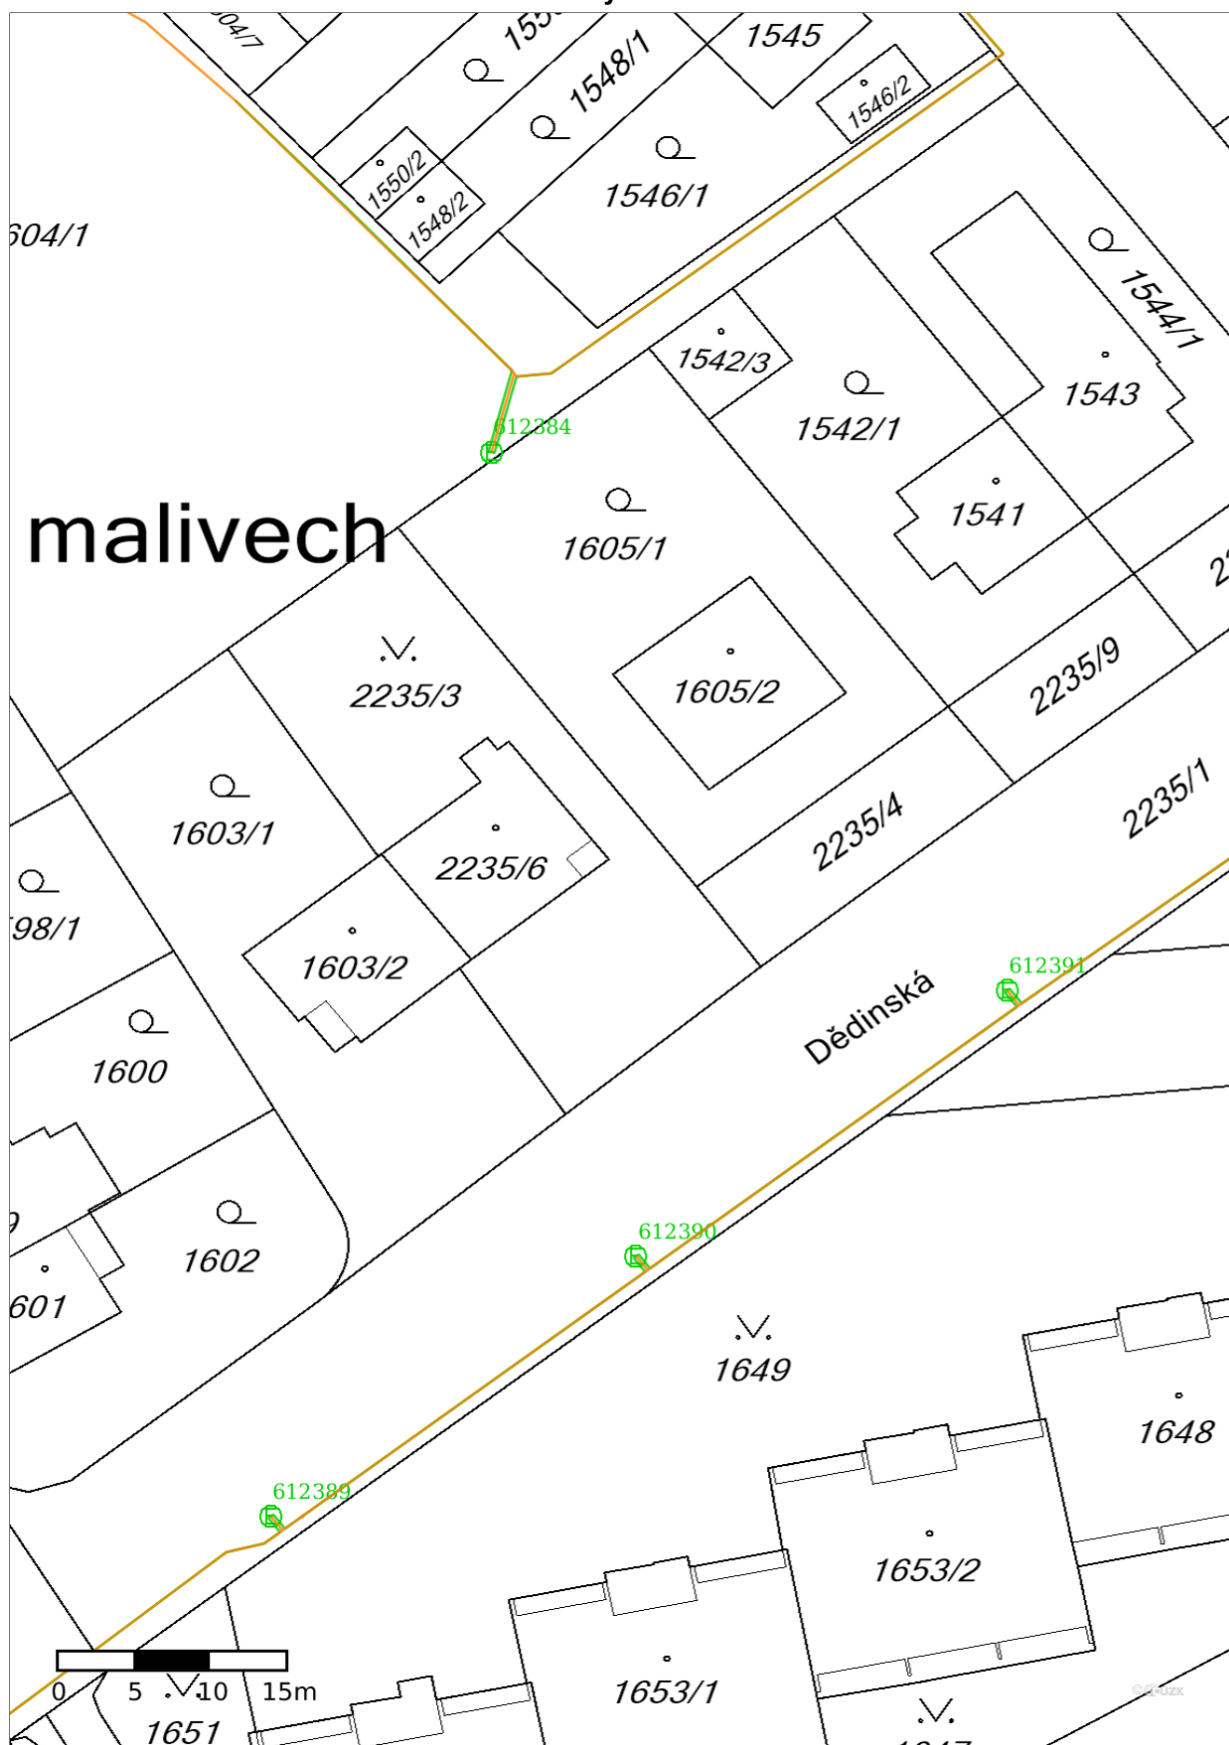

**Situační výkres - list 15**



Vydáno k žádosti číslo 883/2019.

Umístění zařízení v mapách mají pouze informativní charakter


### Situační výkres - list 16



Vydáno k žádosti číslo 883/2019.

Umístění zařízení v mapách mají pouze informativní charakter


### Situační výkres - list 17

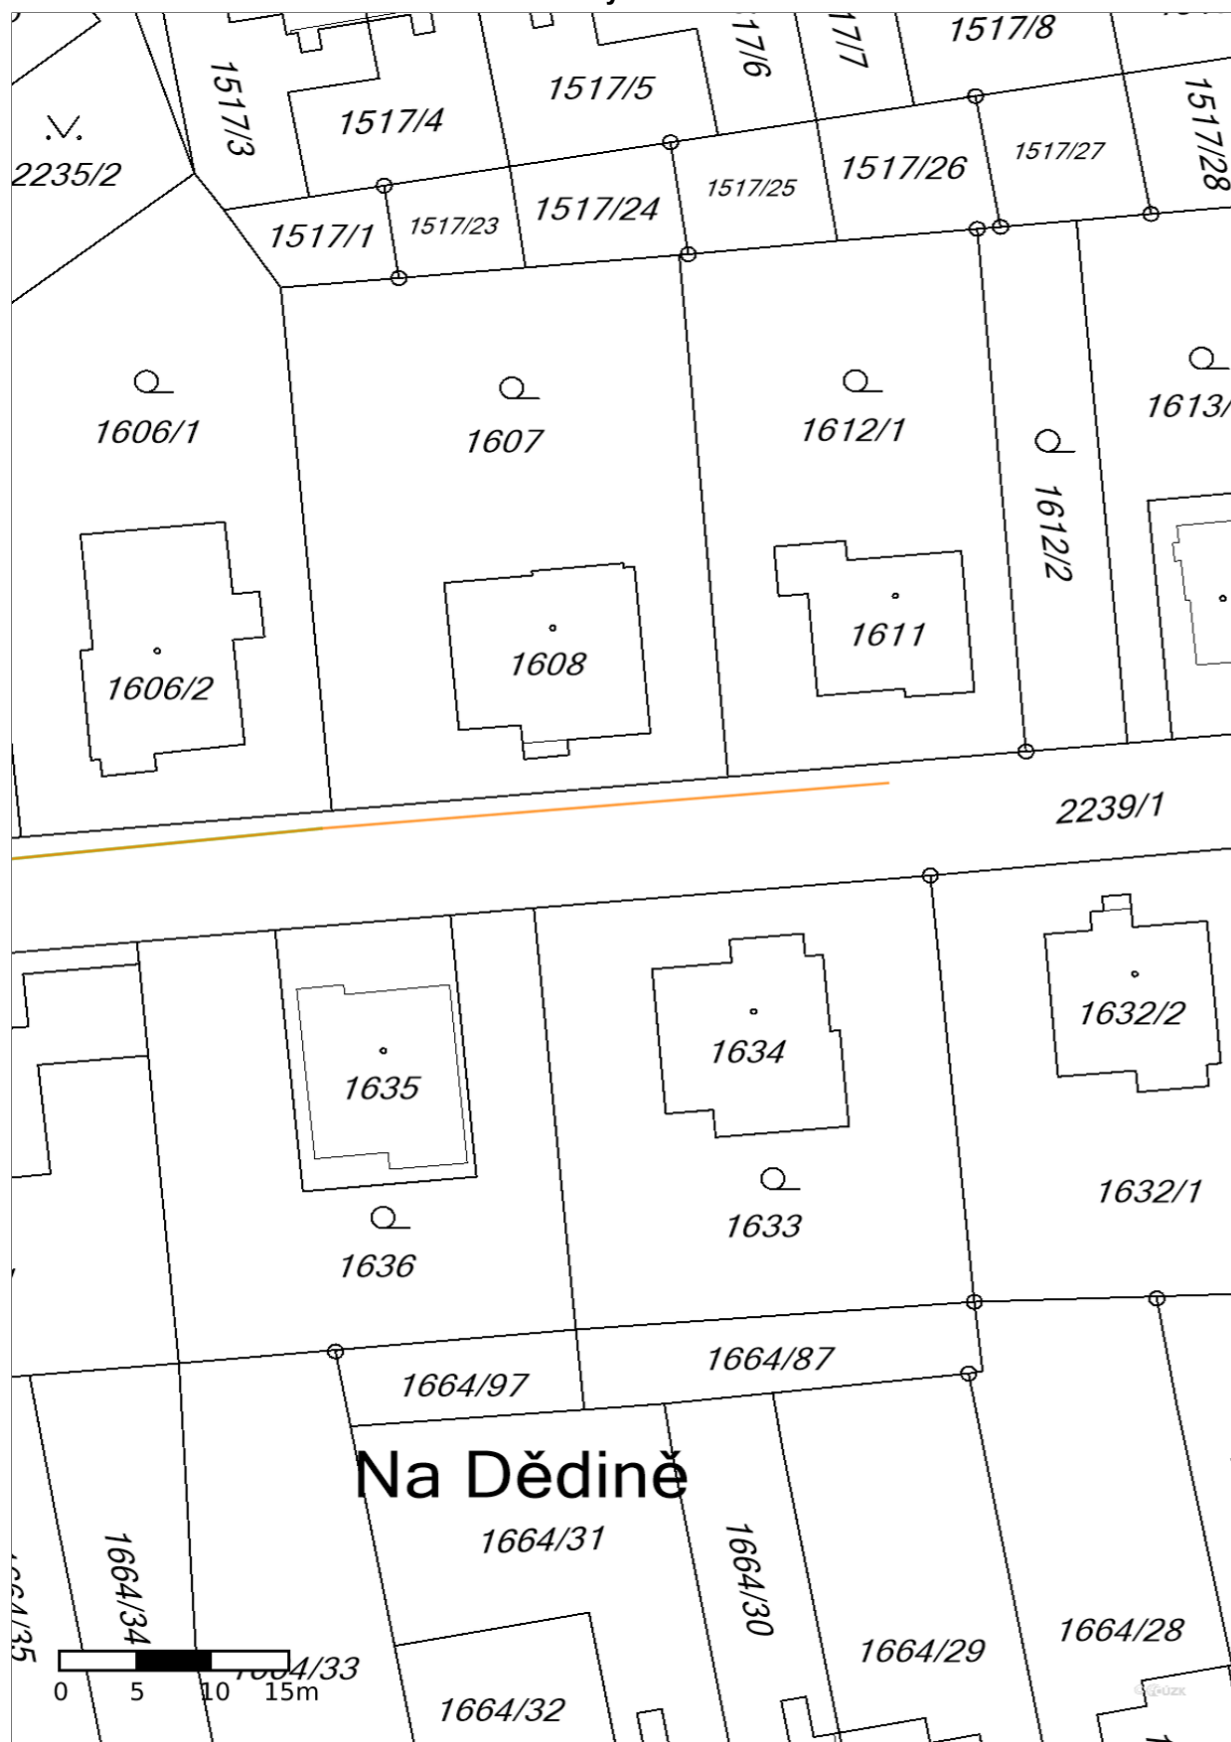

Vydáno k žádosti číslo 883/2019.

Umístění zařízení v mapách mají pouze informativní charakter


### Situační výkres - list 18

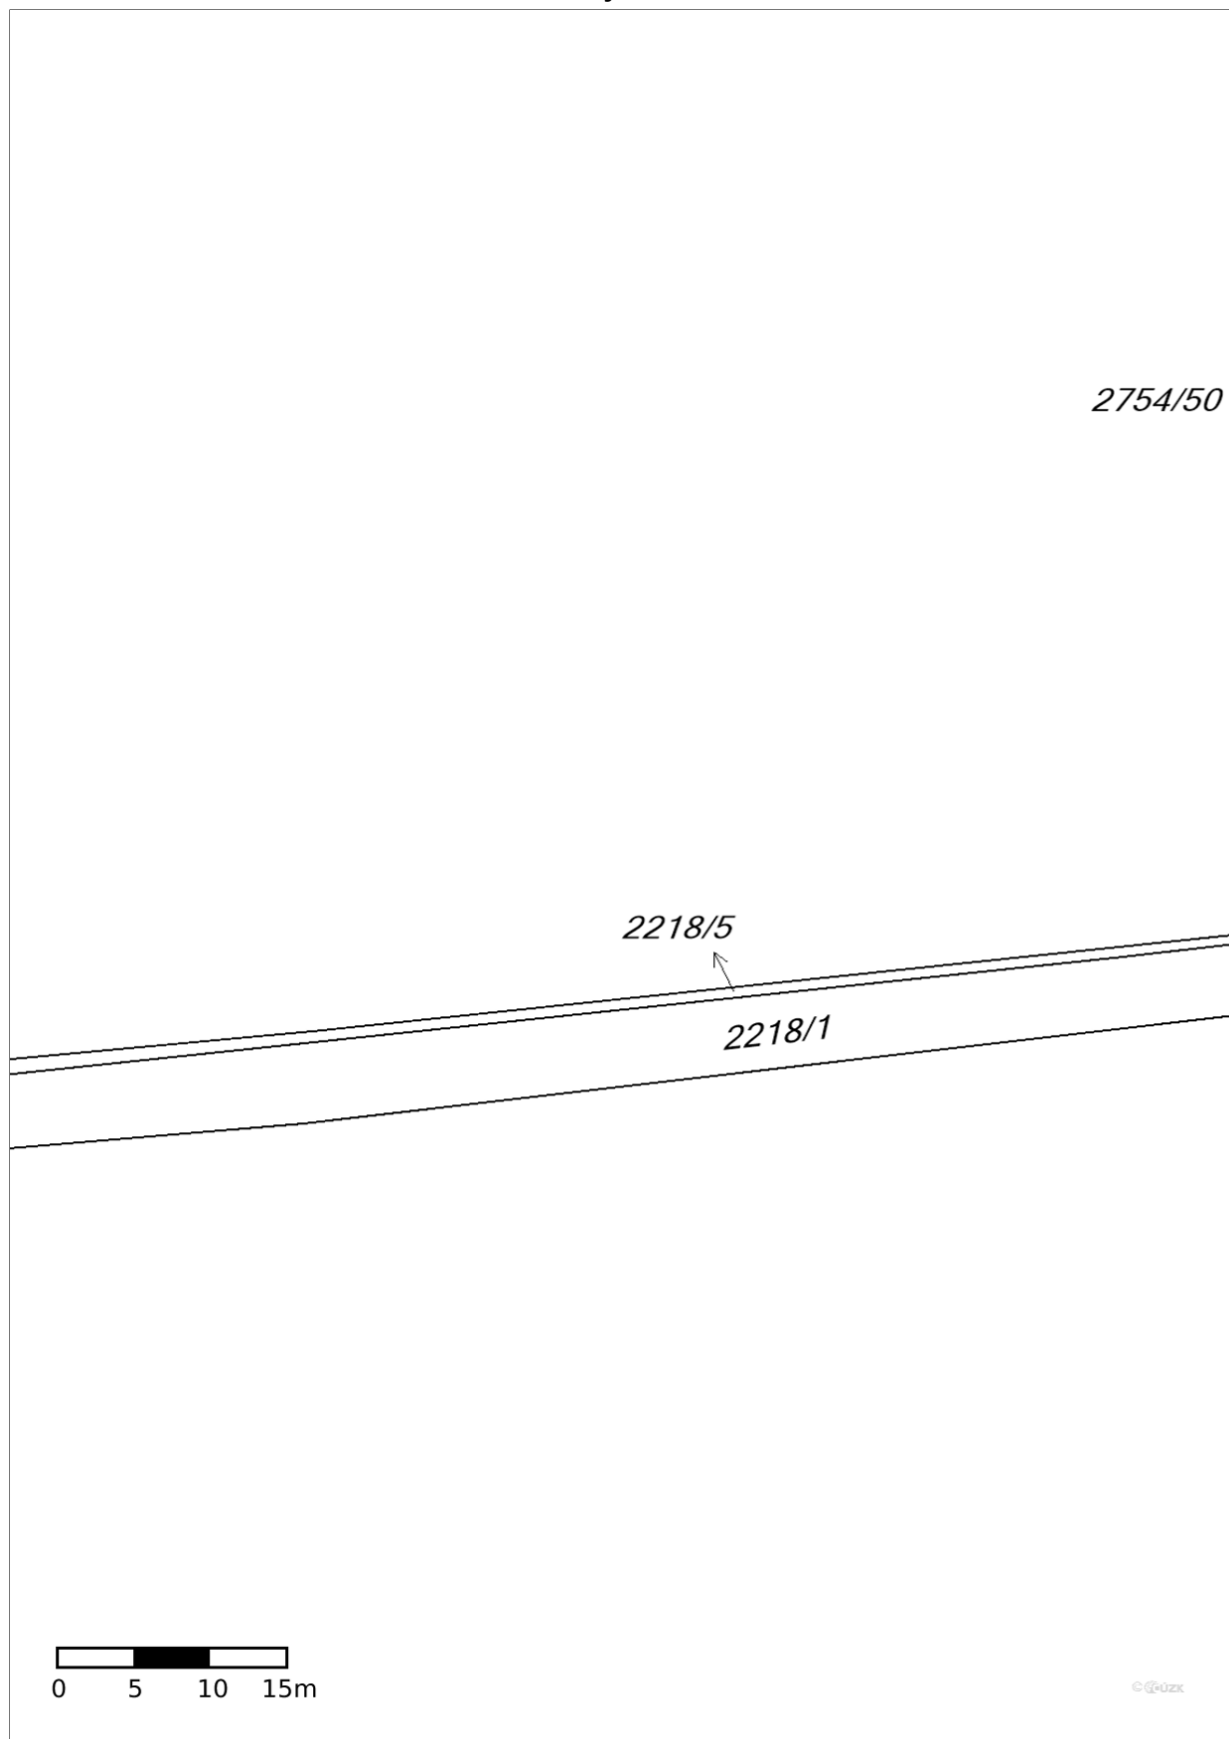

Vydáno k žádosti číslo 883/2019.


Umístění zařízení v mapách mají pouze informativní charakter

### Situační výkres - list 19

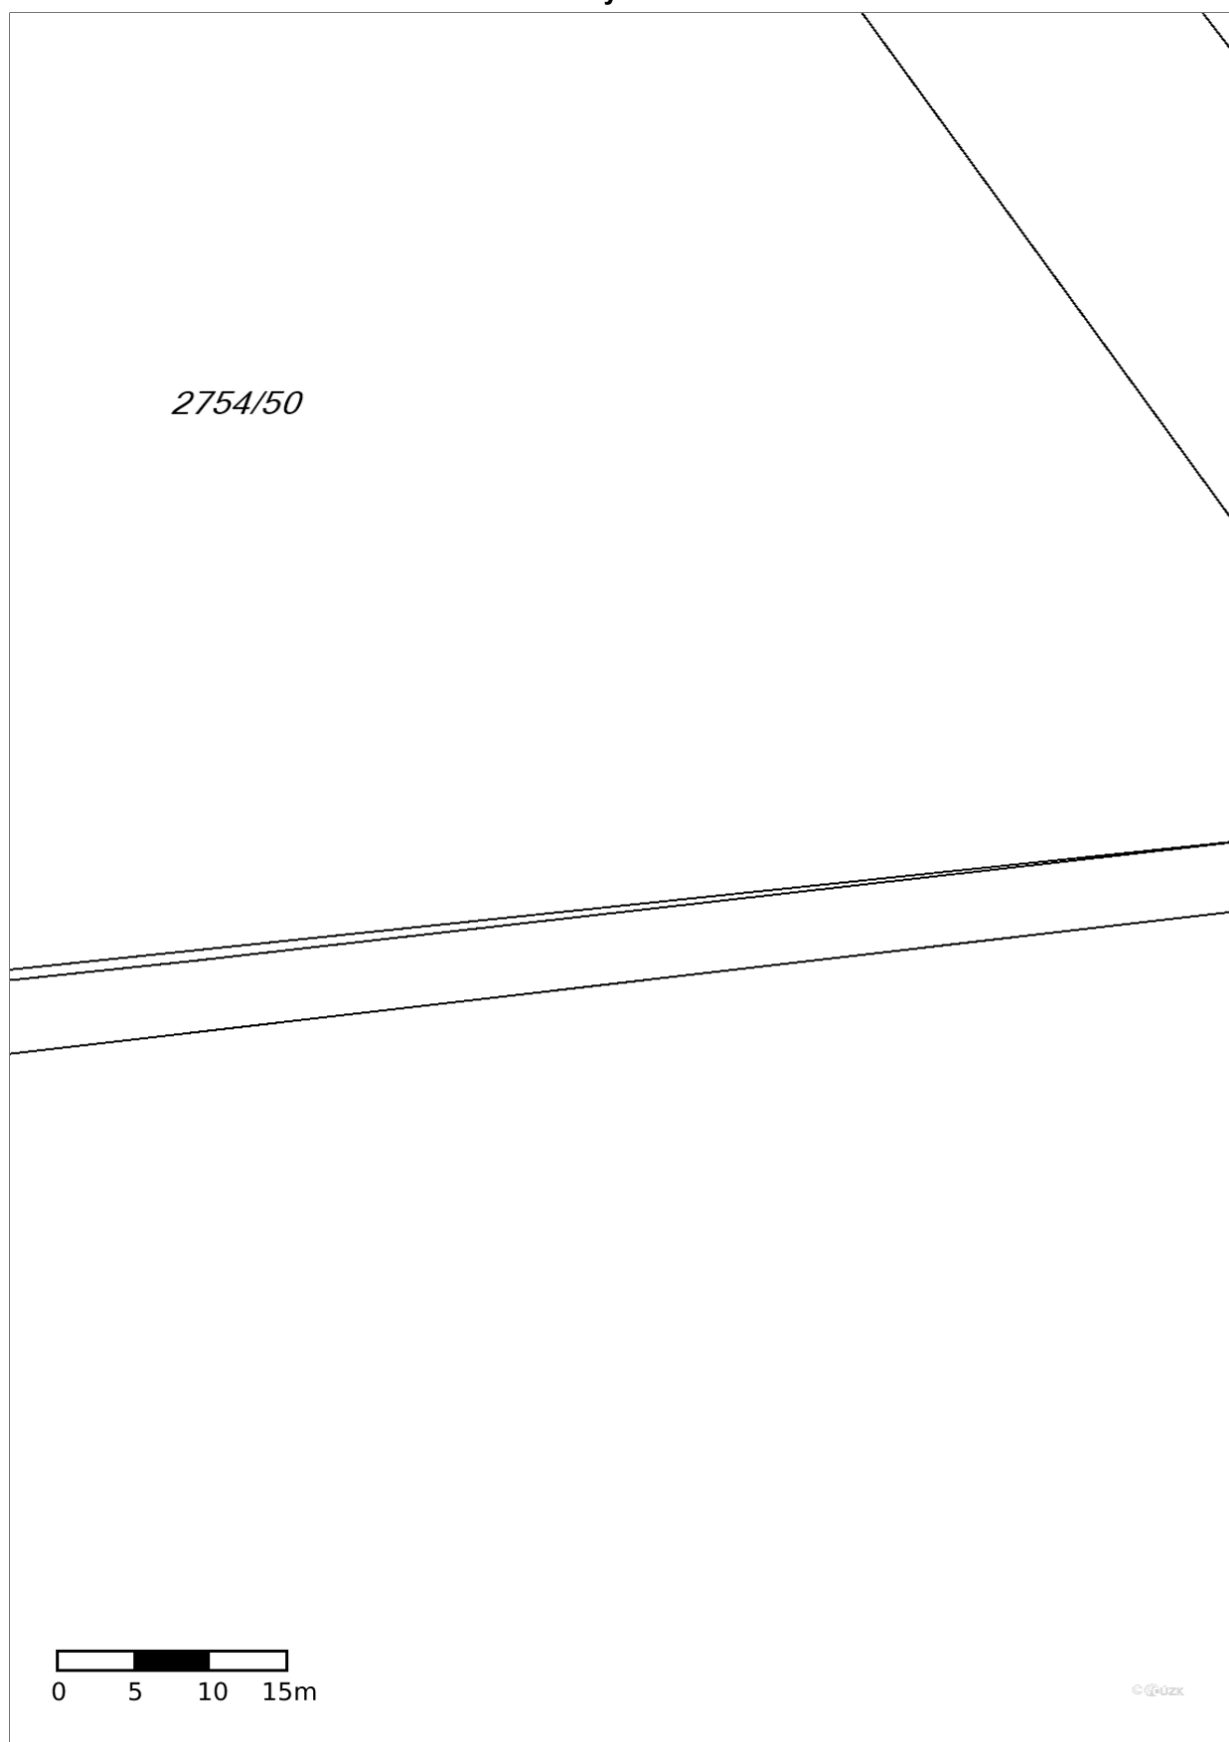




**Situační výkres - list 20**

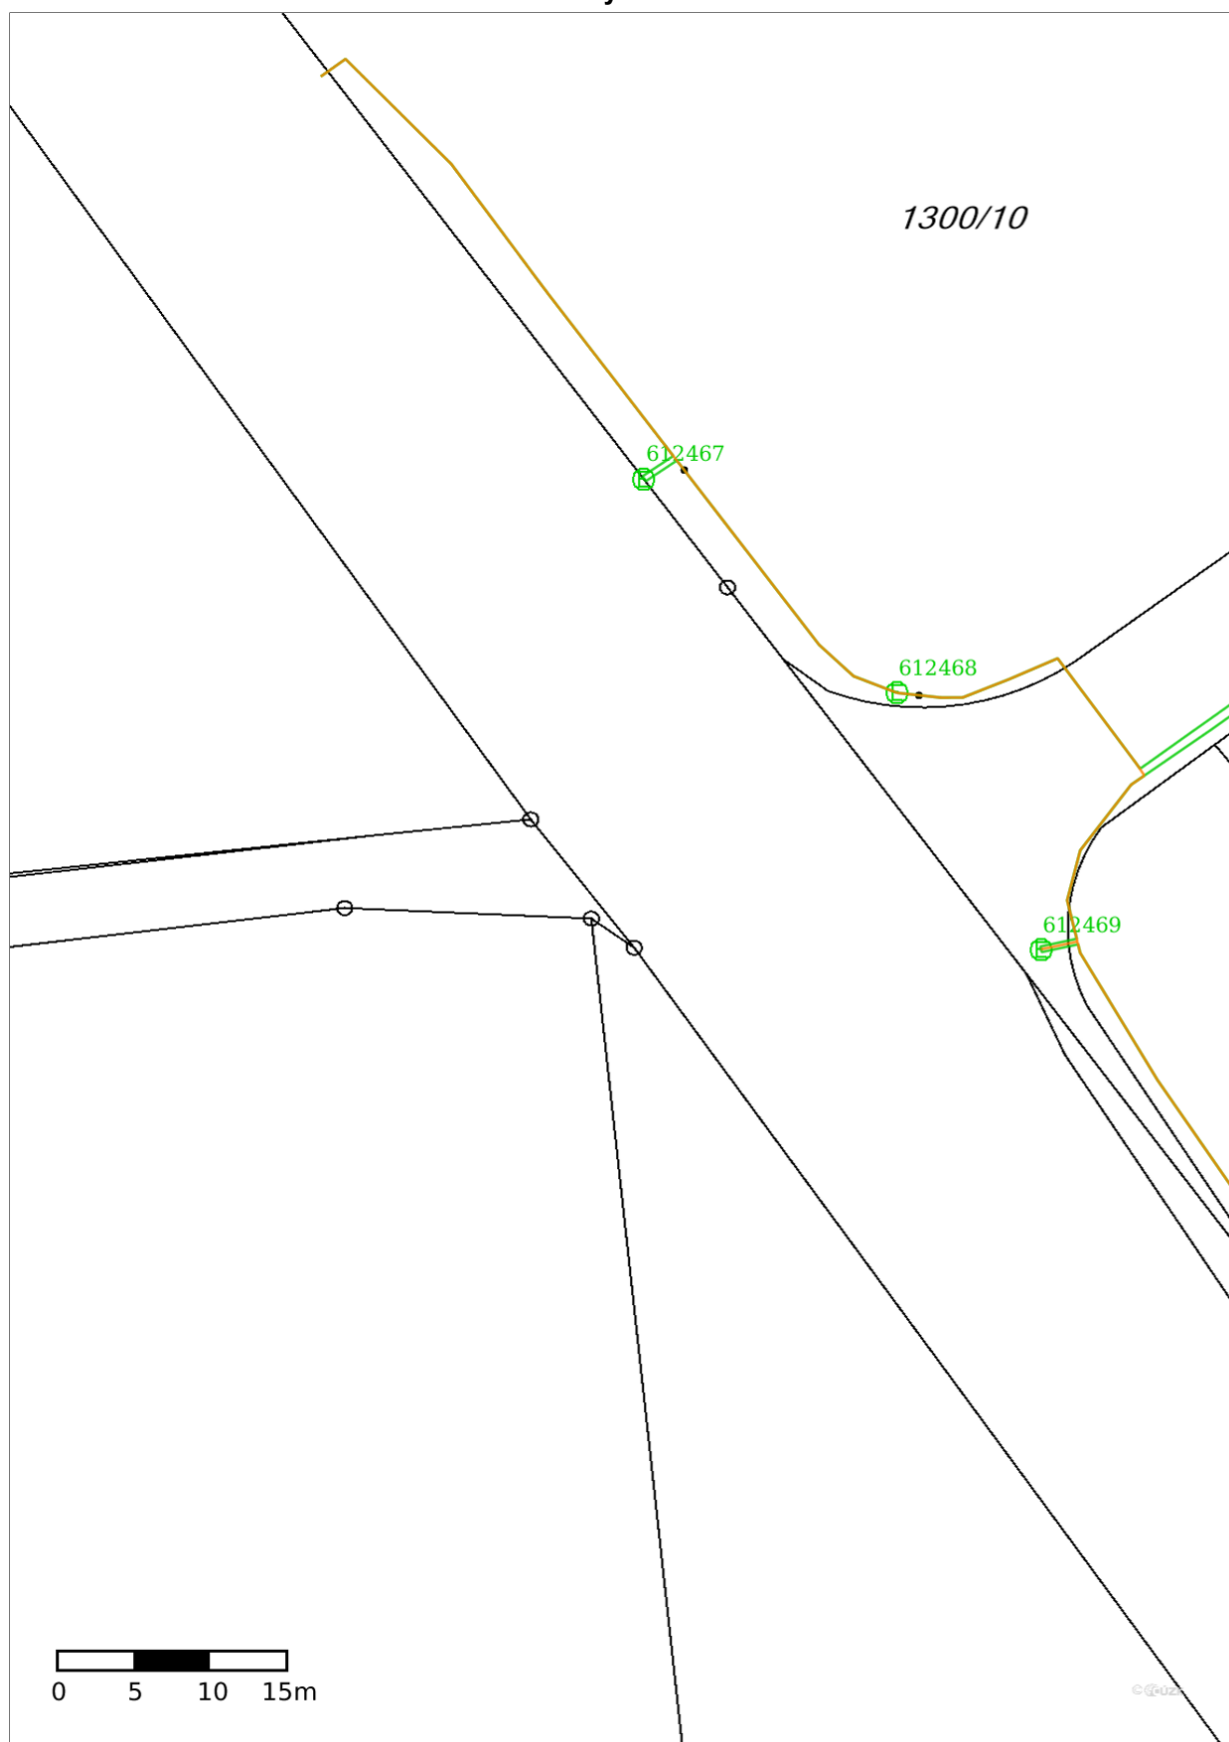

**Situační výkres - list 21**



**Situační výkres - list 22**

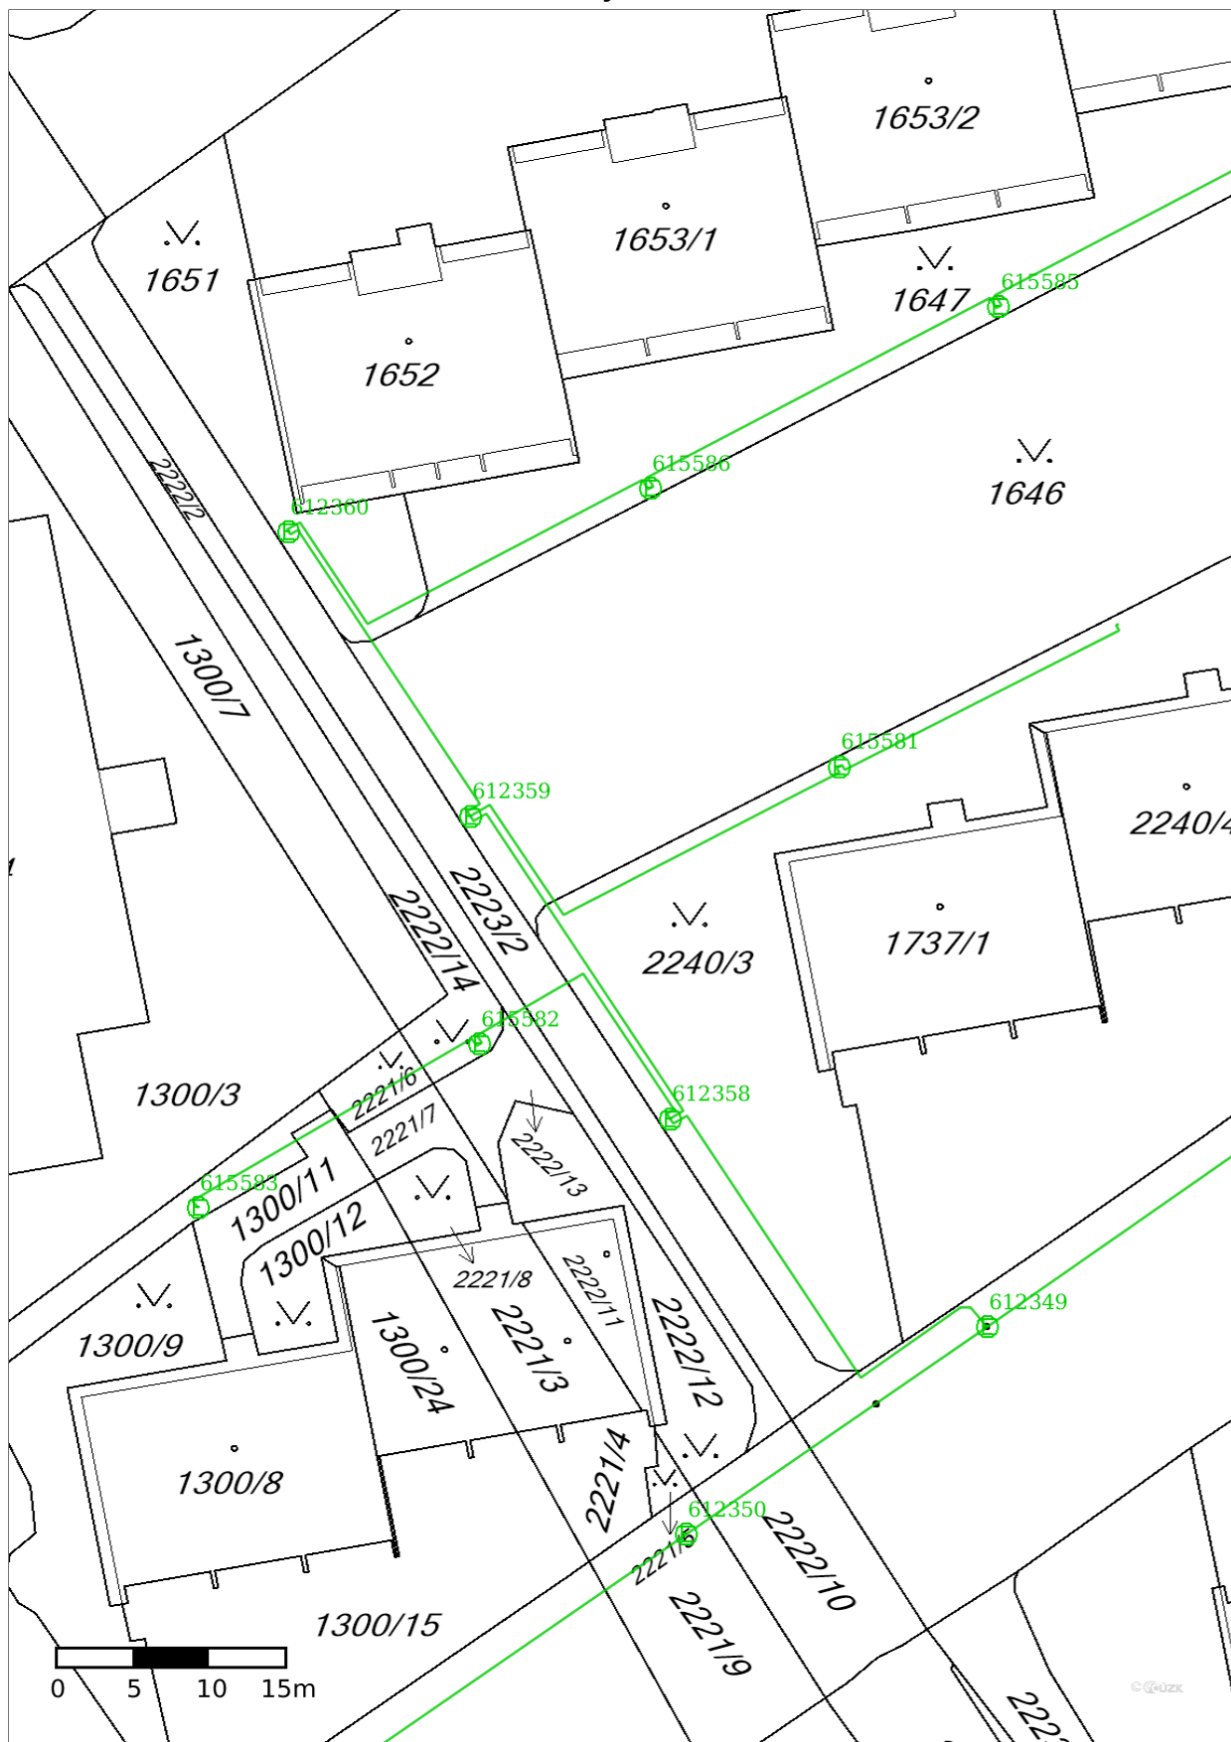

3/2

V. 47

V. 1646

1646

1654

1664/84

1664/96

1664/40

1664/80

16

615580

615579

612373

612347

2240/4

2240/5

V. 1732

1735

612348

1738

1734

1739/90

1739/91

1739/92

1739/89

V. 1739/89

0 5 10 15m

222

© G. G. G.

**Situační výkres - list 24**



Vydáno k žádosti číslo 883/2019.

Umístění zařízení v mapách mají pouze informativní charakter


Situační výkres - list 25



Vydáno k žádosti číslo 883/2019.

Umístění zařízení v mapách mají pouze informativní charakter


**Situační výkres - list 26**

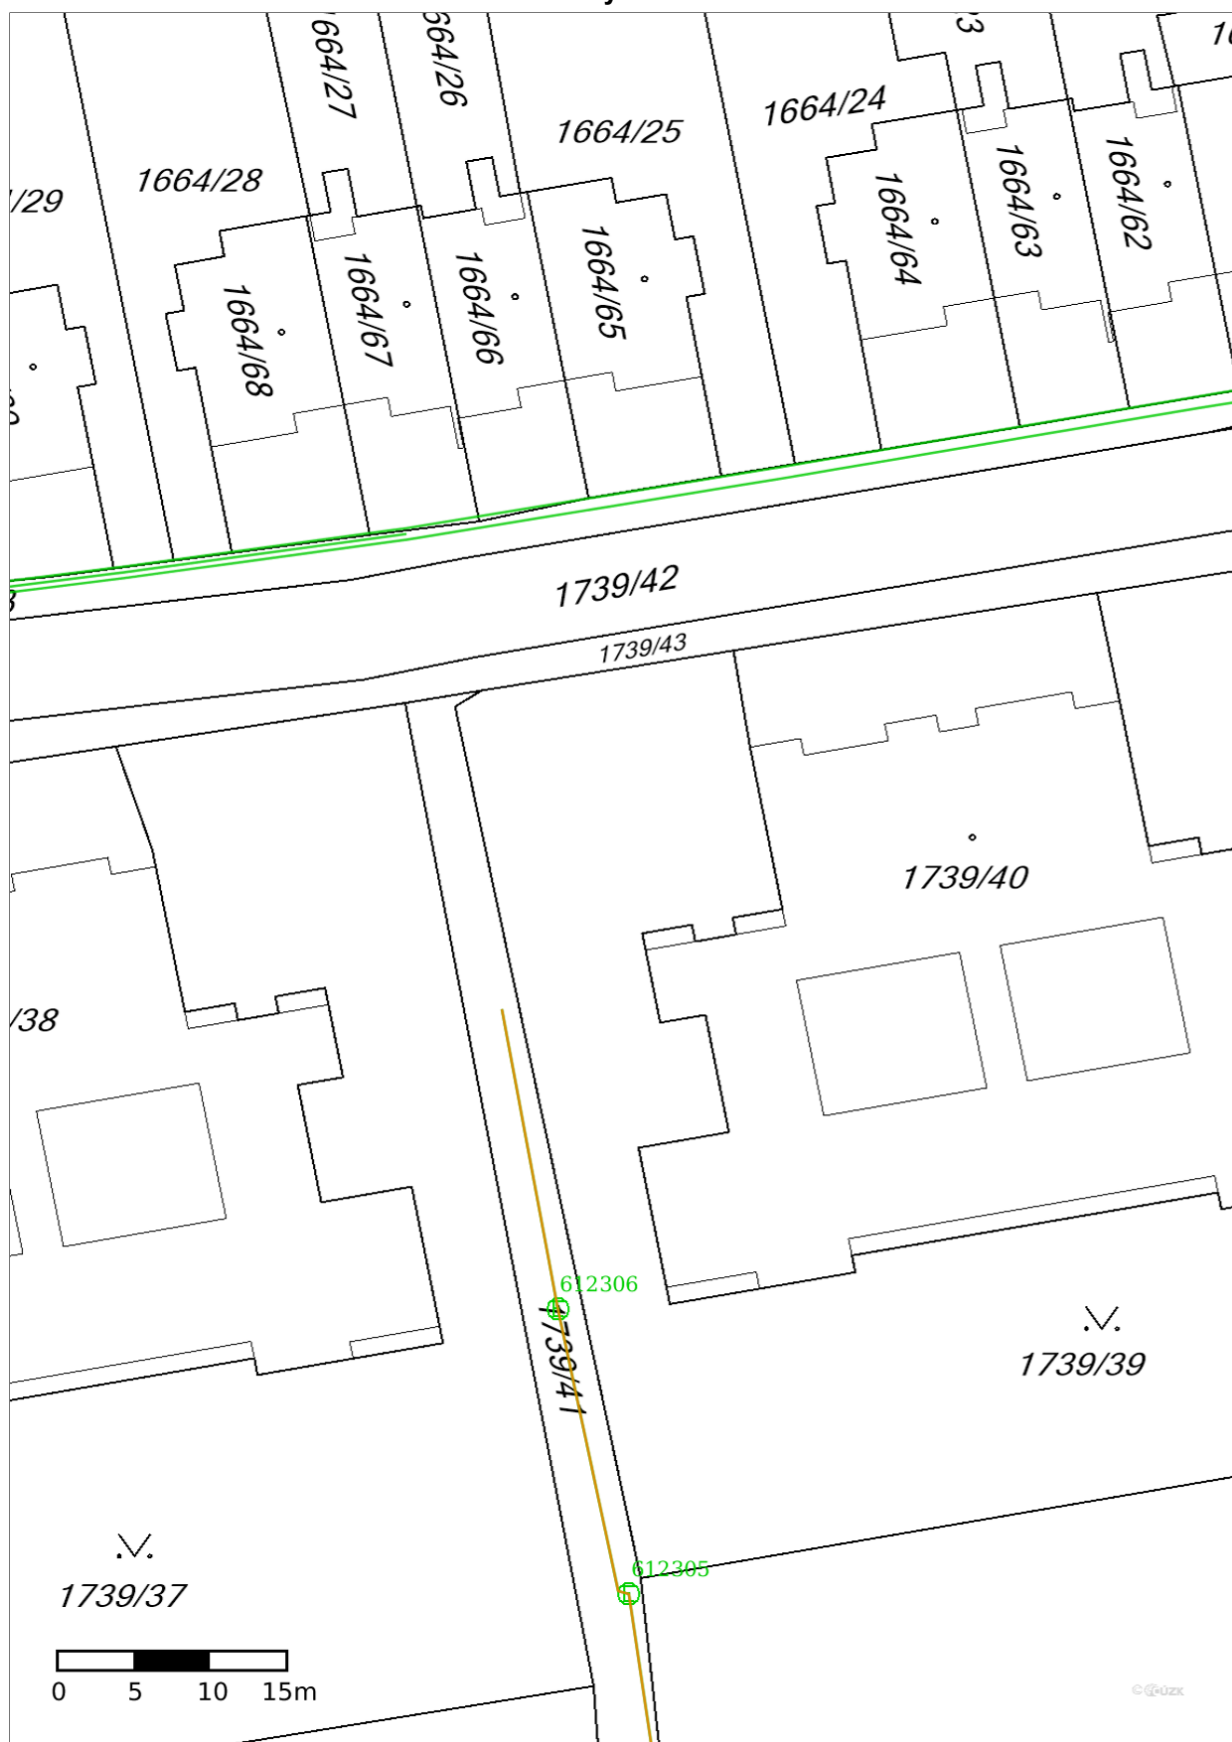

Vydáno k žádosti číslo 883/2019.

Umístění zařízení v mapách mají pouze informativní charakter

### Situační výkres - list 27




0 5 10 15m



Vydáno k žádosti číslo 883/2019.

Umístění zařízení v mapách mají pouze informativní charakter

### Situační výkres - list 28



0 5 10 15m

Vydáno k žádosti číslo 883/2019.

Umístění zařízení v mapách mají pouze informativní charakter

### Situační výkres - list 29



Vydáno k žádosti číslo 883/2019.

Umístění zařízení v mapách mají pouze informativní charakter


**Situační výkres - list 30**



Vydáno k žádosti číslo 883/2019.

Umístění zařízení v mapách mají pouze informativní charakter


**Situační výkres - list 31**

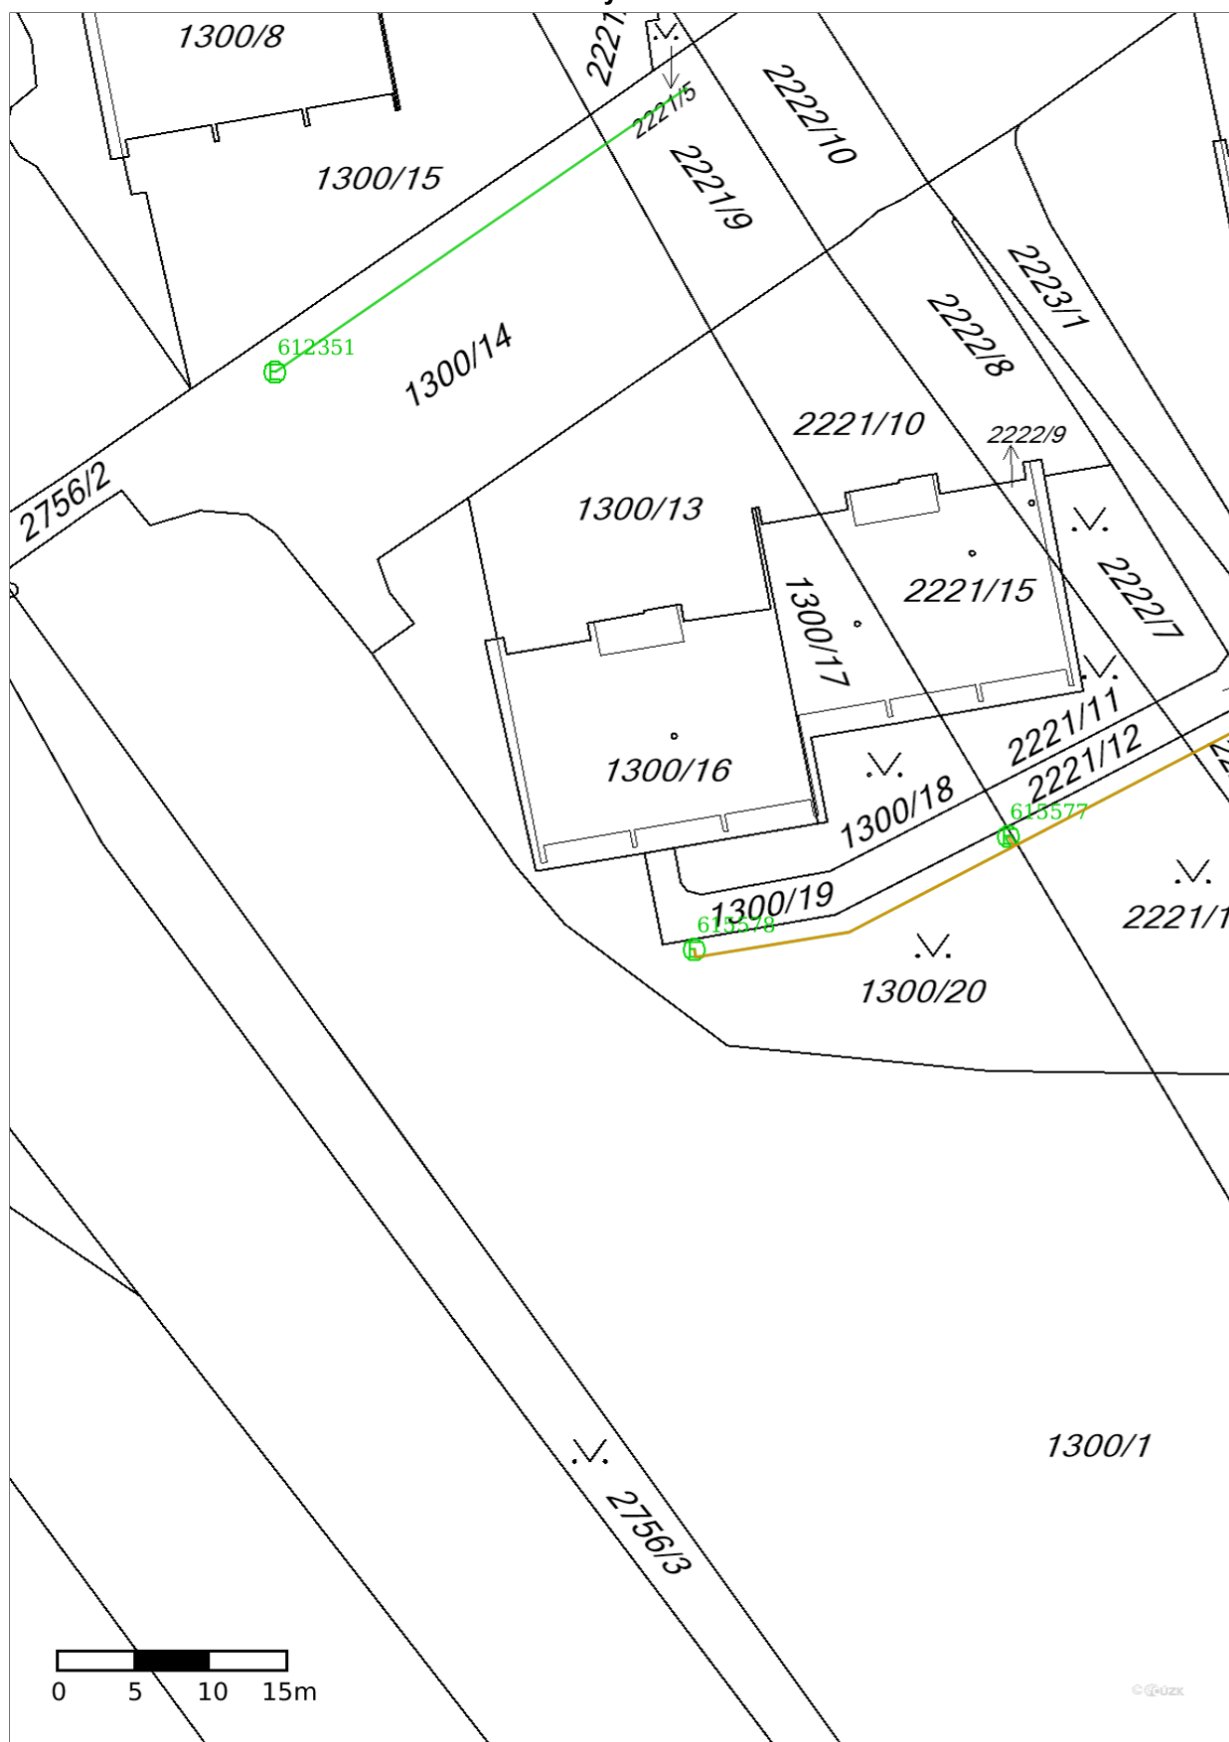


Vydáno k žádosti číslo 883/2019.

Umístění zařízení v mapách mají pouze informativní charakter

### Situační výkres - list 32

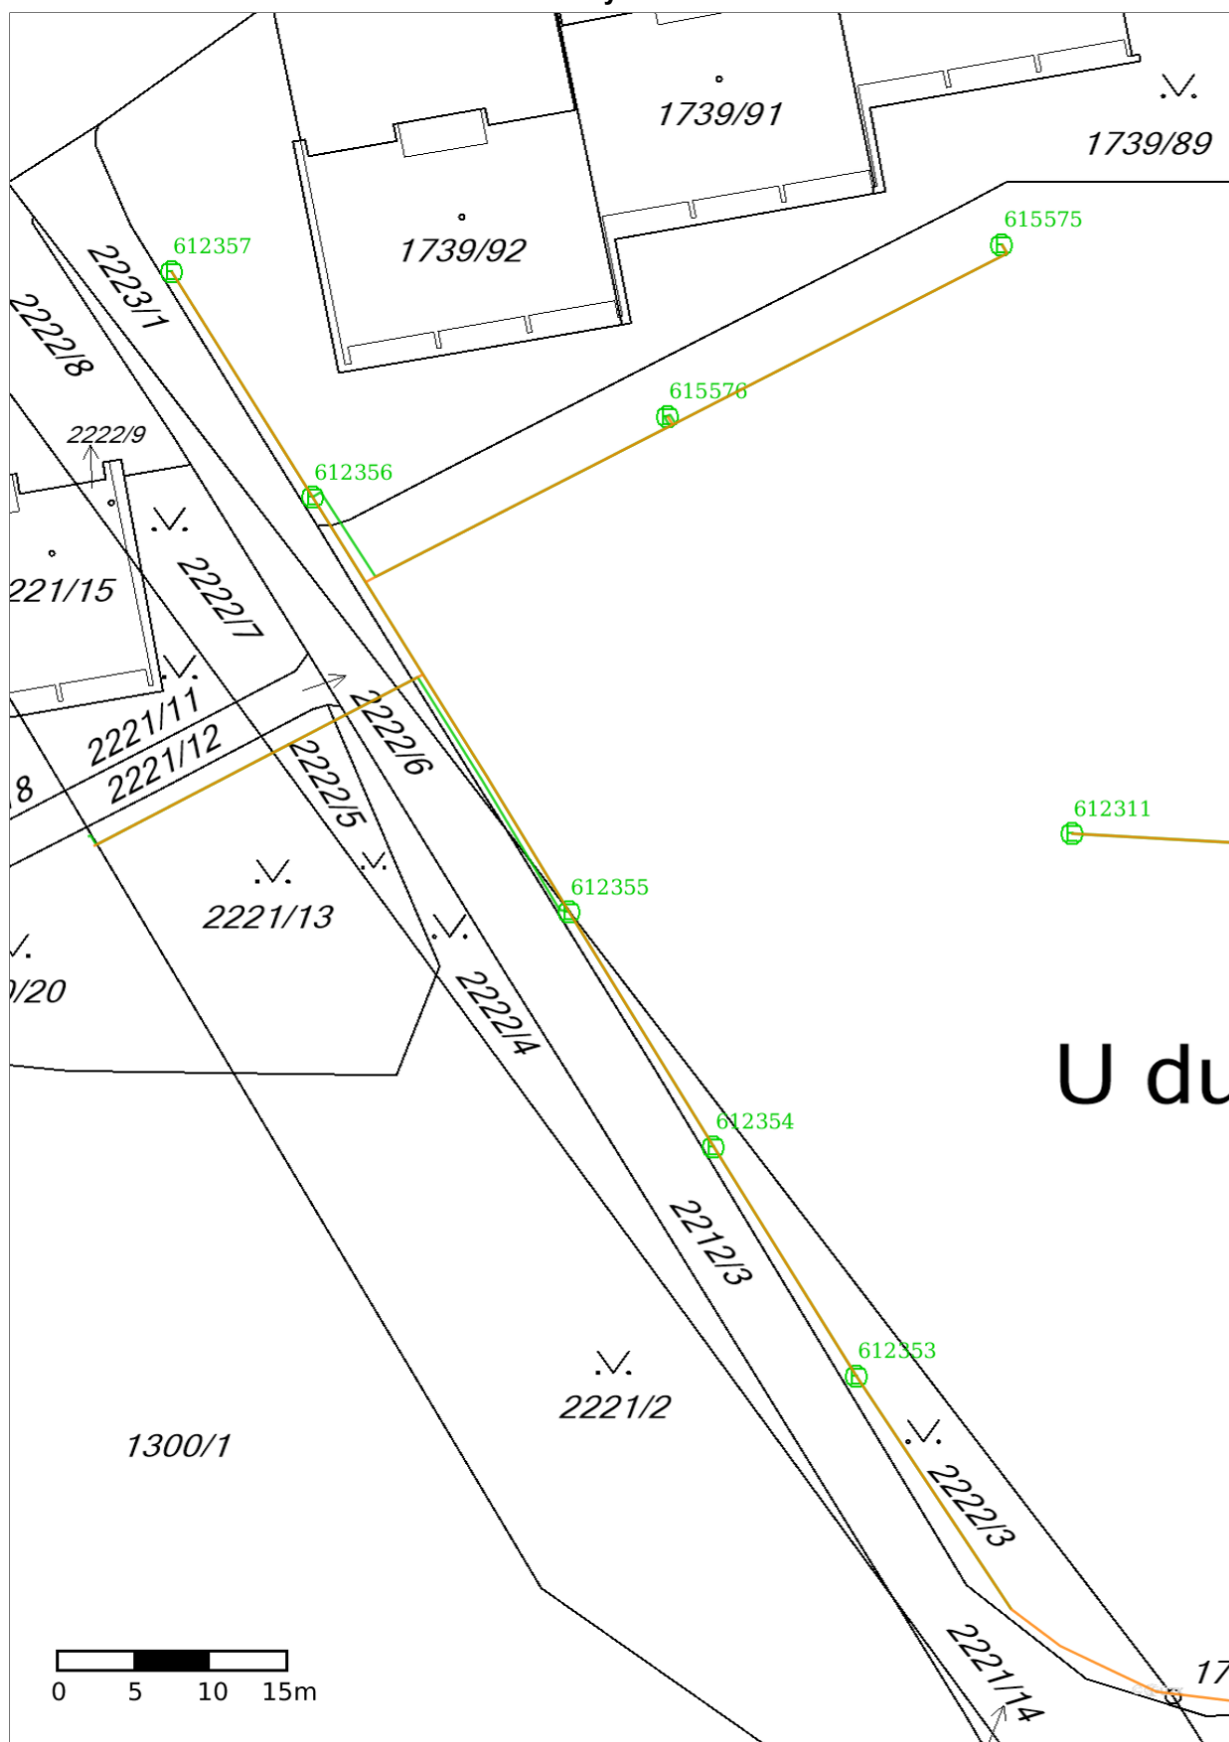


**Situační výkres - list 33**

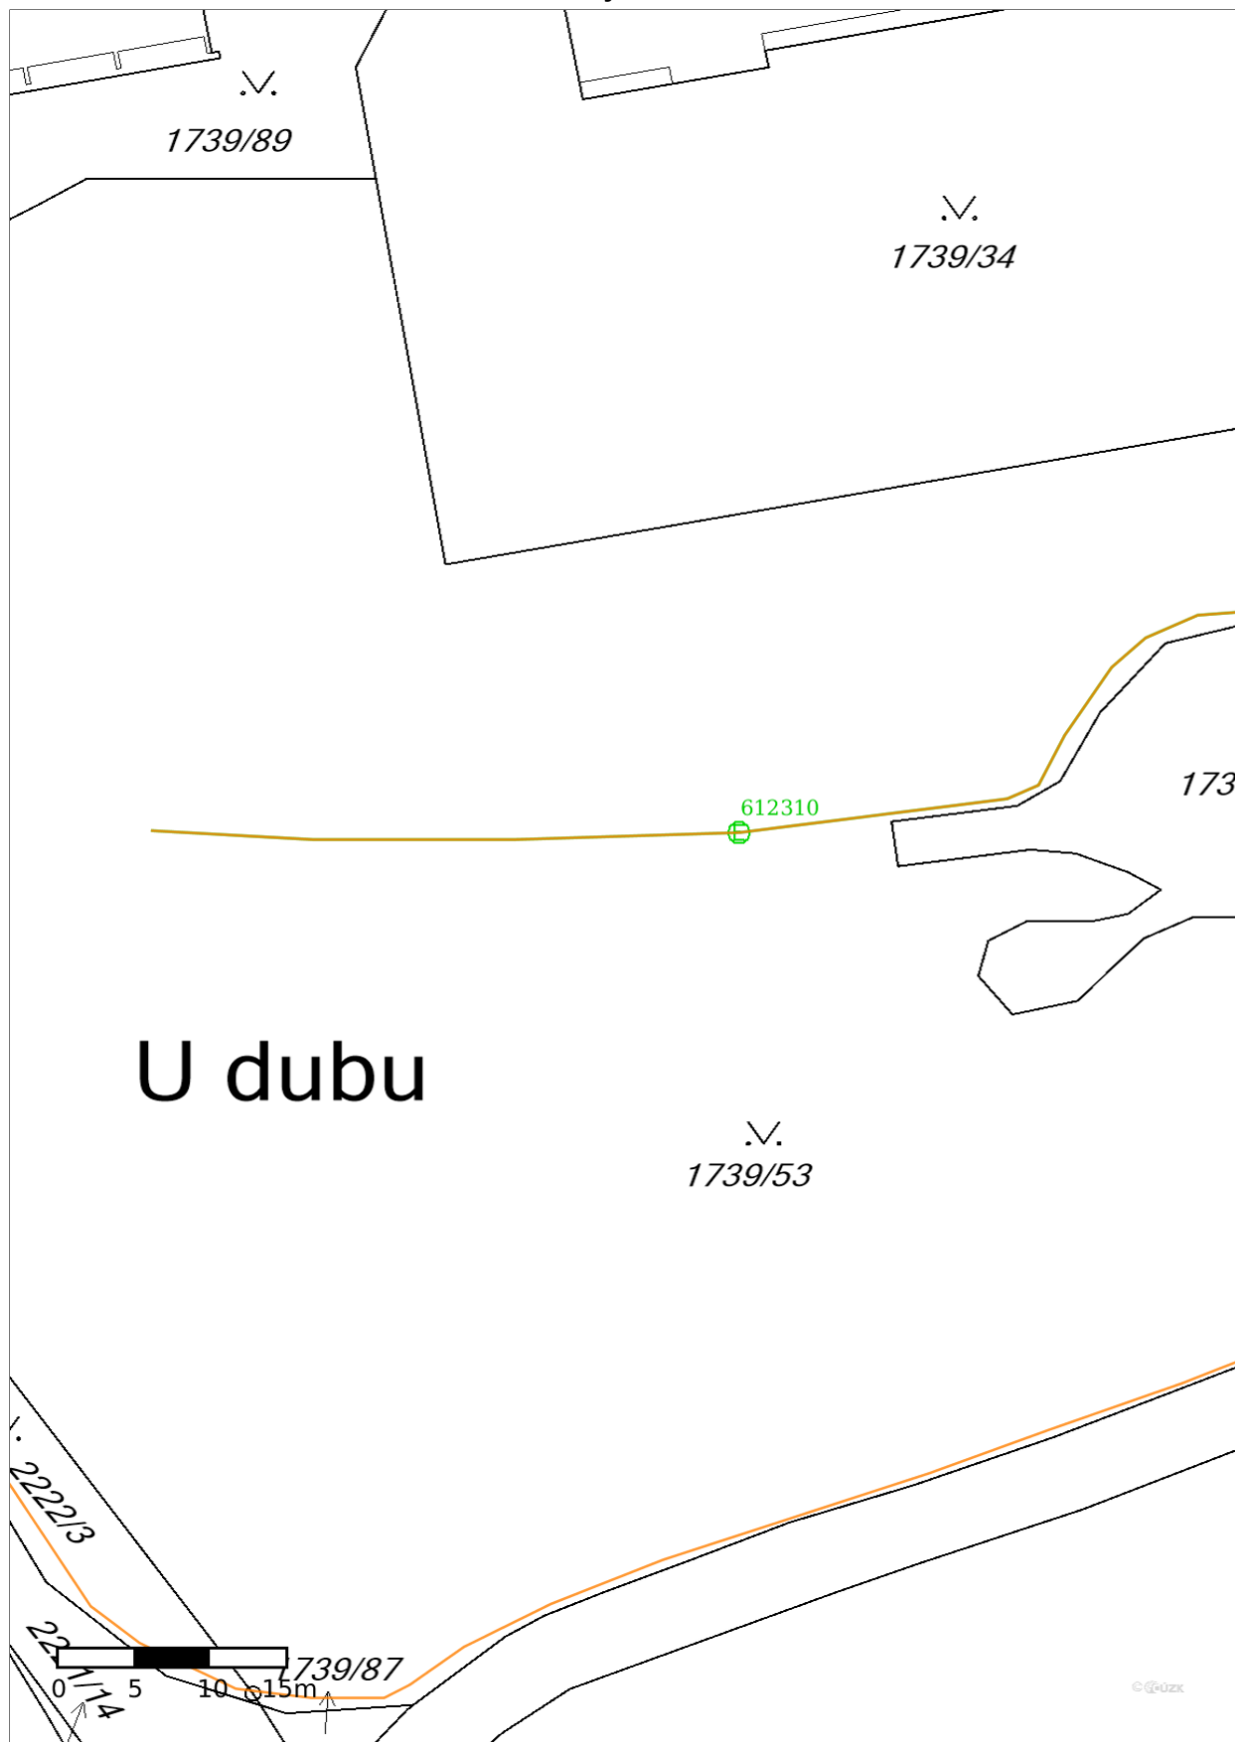

Vydáno k žádosti číslo 883/2019.

Umístění zařízení v mapách mají pouze informativní charakter


**Situační výkres - list 34**

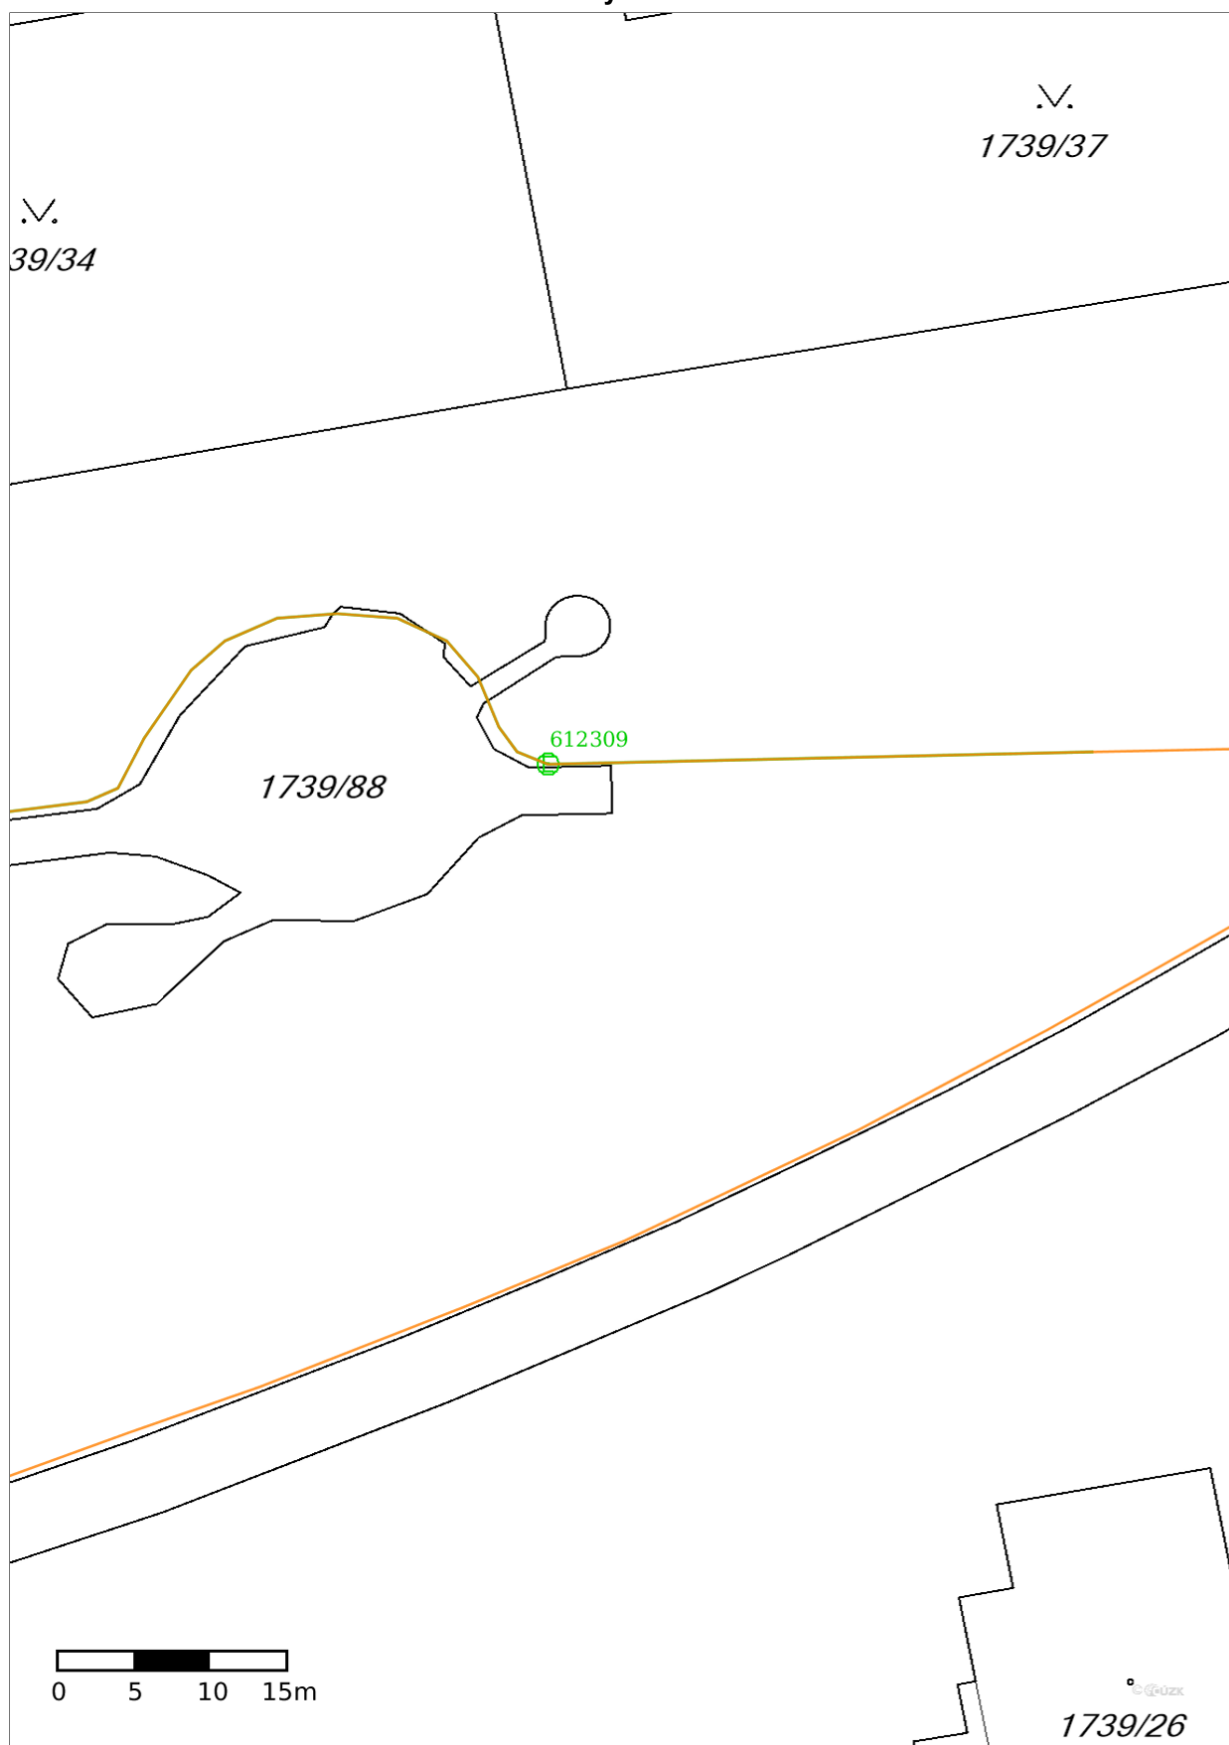

Vydáno k žádosti číslo 883/2019.

Umístění zařízení v mapách mají pouze informativní charakter

### Situační výkres - list 35

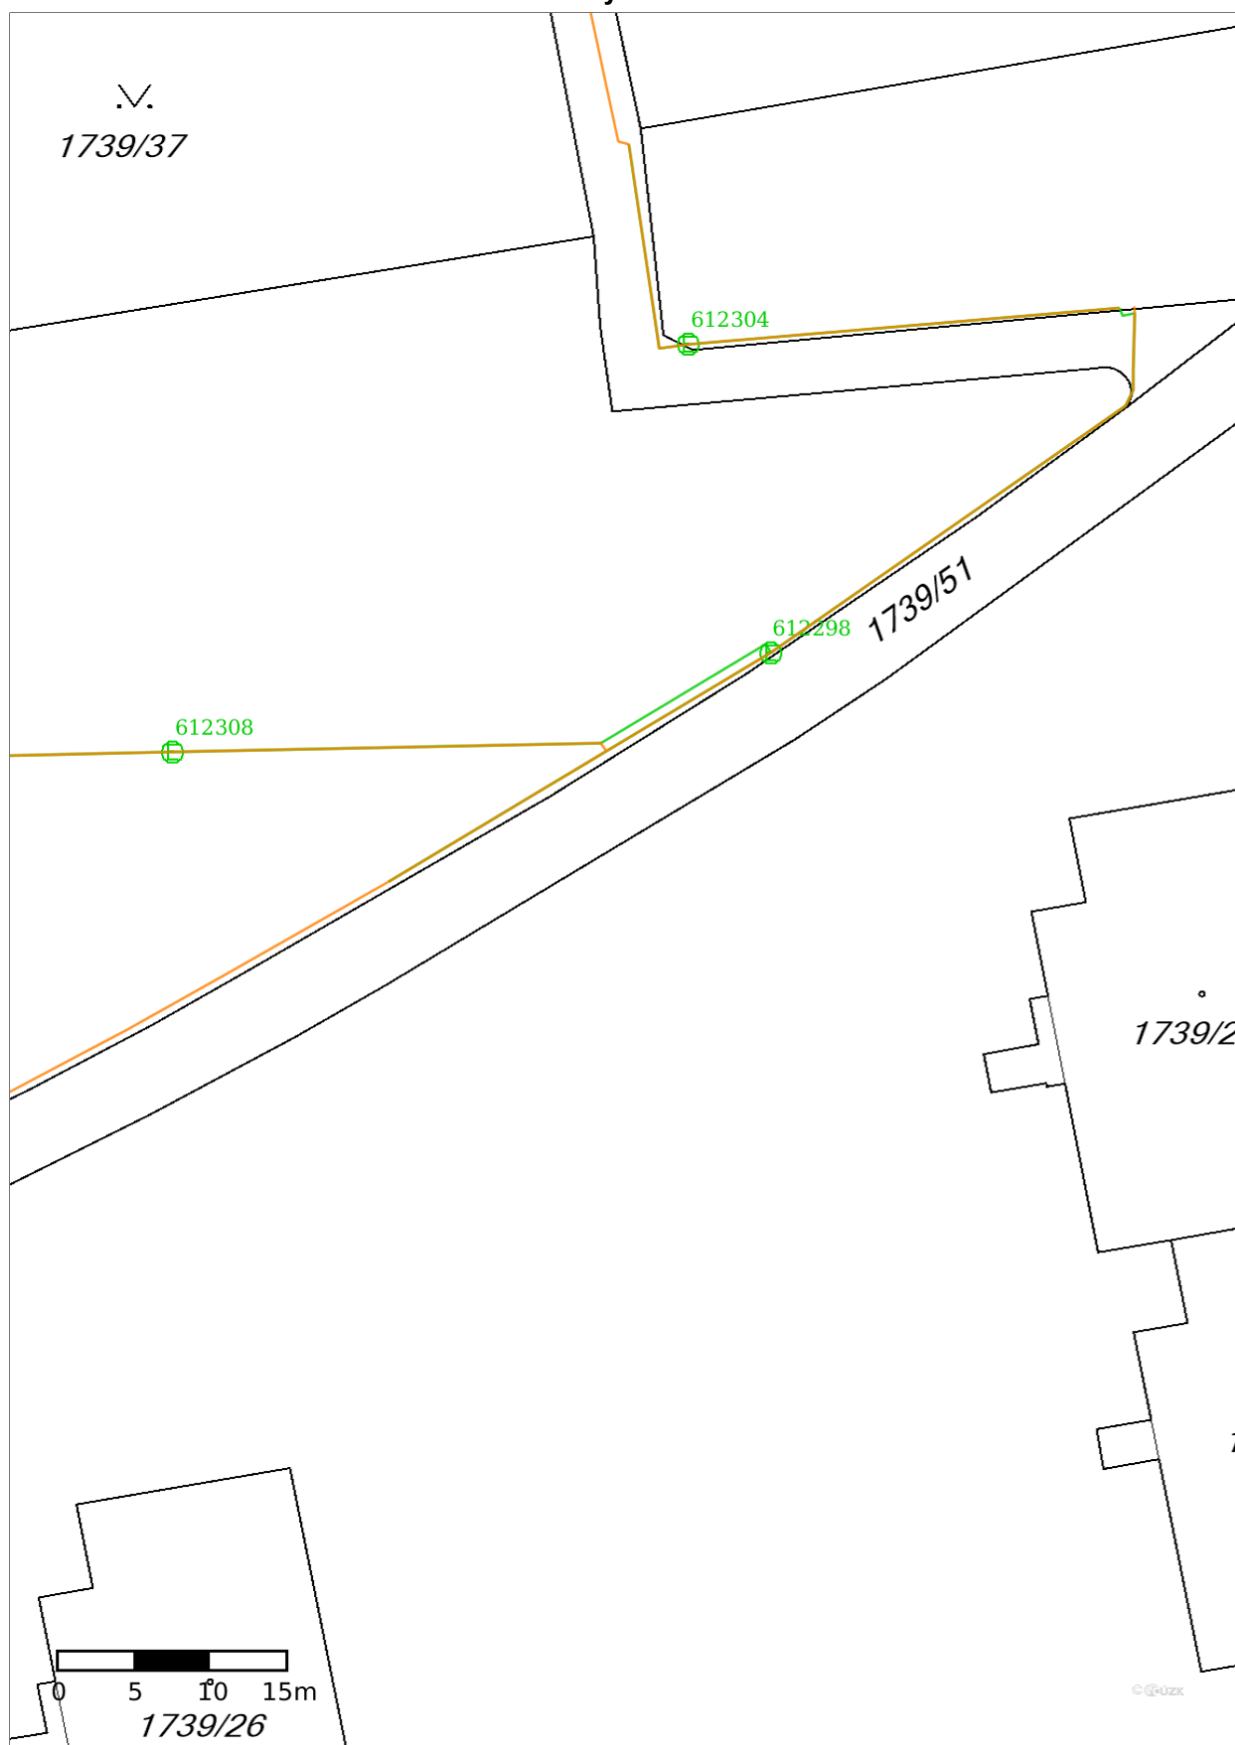




Vydáno k žádosti číslo 883/2019.

Umístění zařízení v mapách mají pouze informativní charakter


**Situační výkres - list 36**

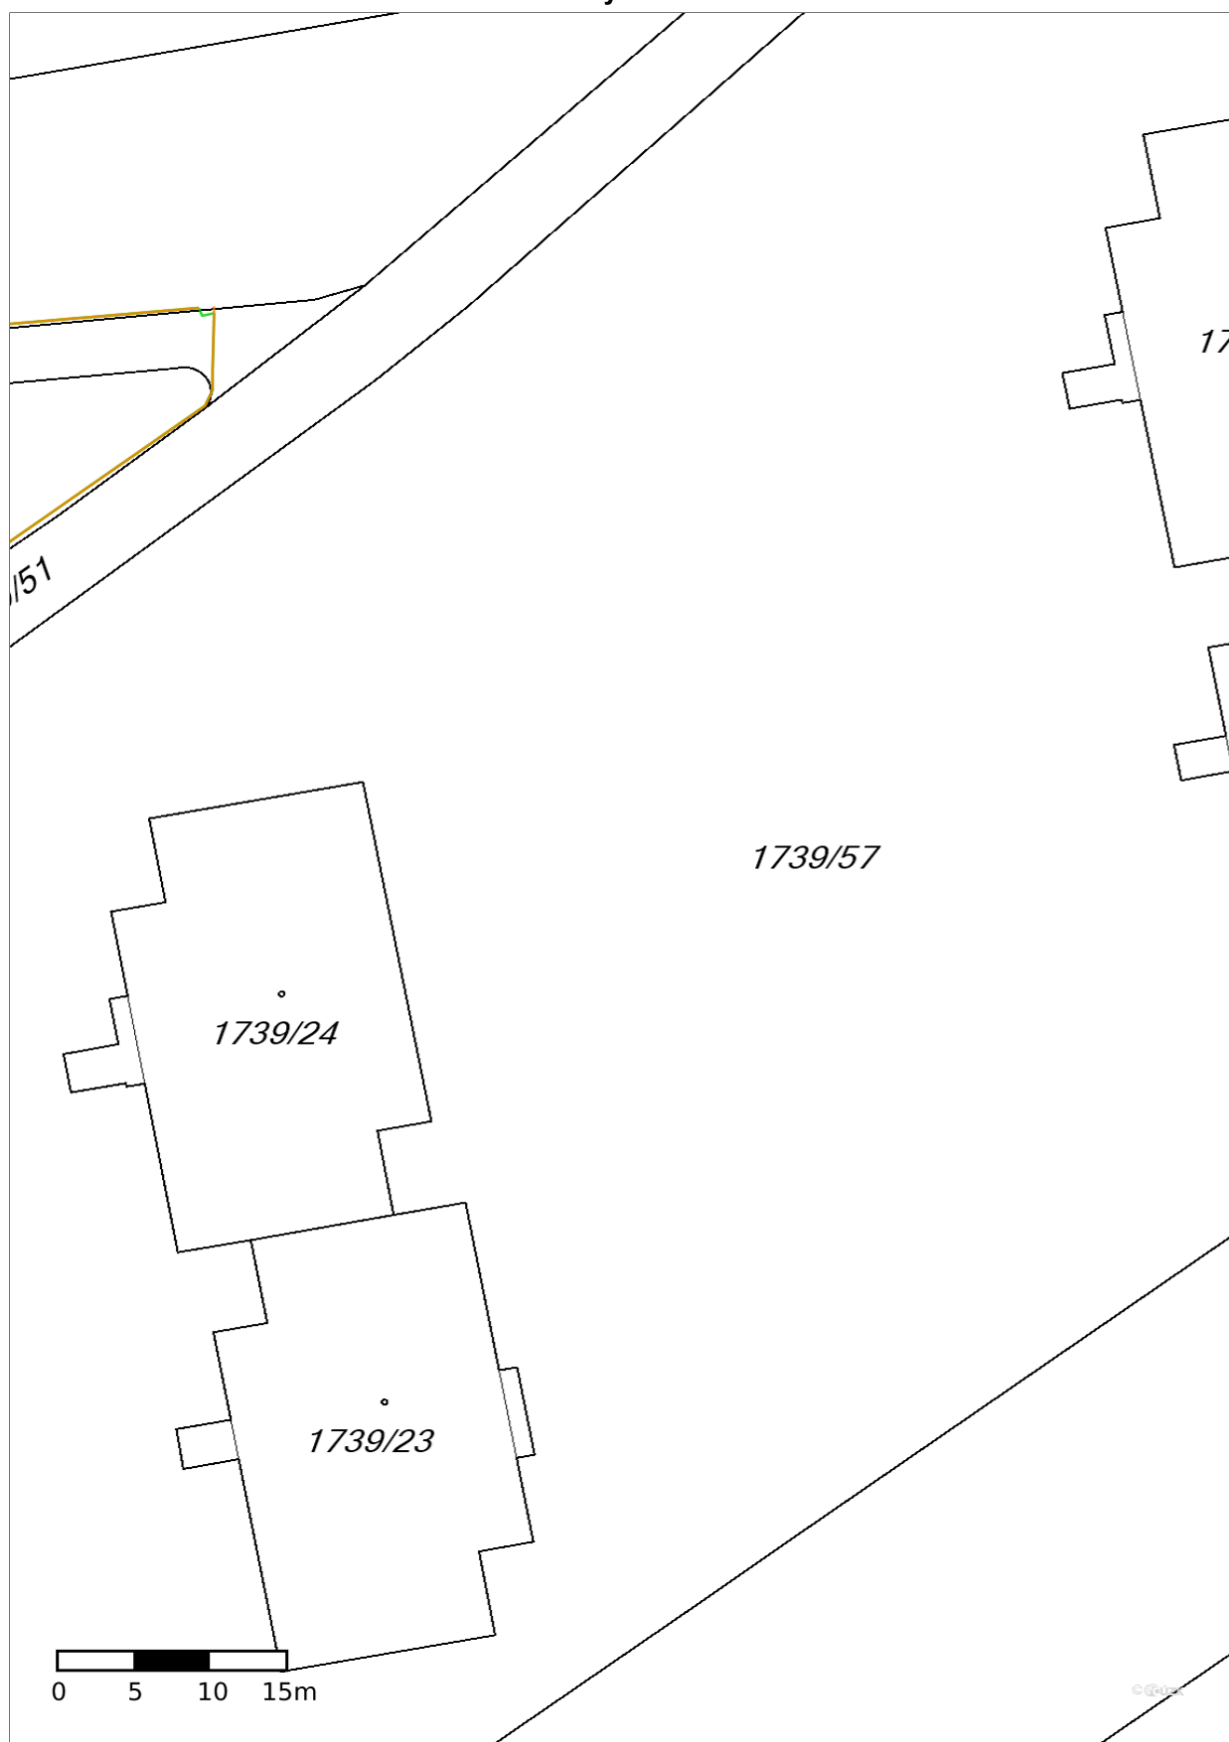

Vydáno k žádosti číslo 883/2019.

Umístění zařízení v mapách mají pouze informativní charakter

### Situační výkres - list 37




0 5 10 15m

Vydáno k žádosti číslo 883/2019.

Umístění zařízení v mapách mají pouze informativní charakter

**Situační výkres - list 38**

*1297/8*


  
0 5 10 15m

© GZK

Vydáno k žádosti číslo 883/2019.

Umístění zařízení v mapách mají pouze informativní charakter


**Situační výkres - list 39**

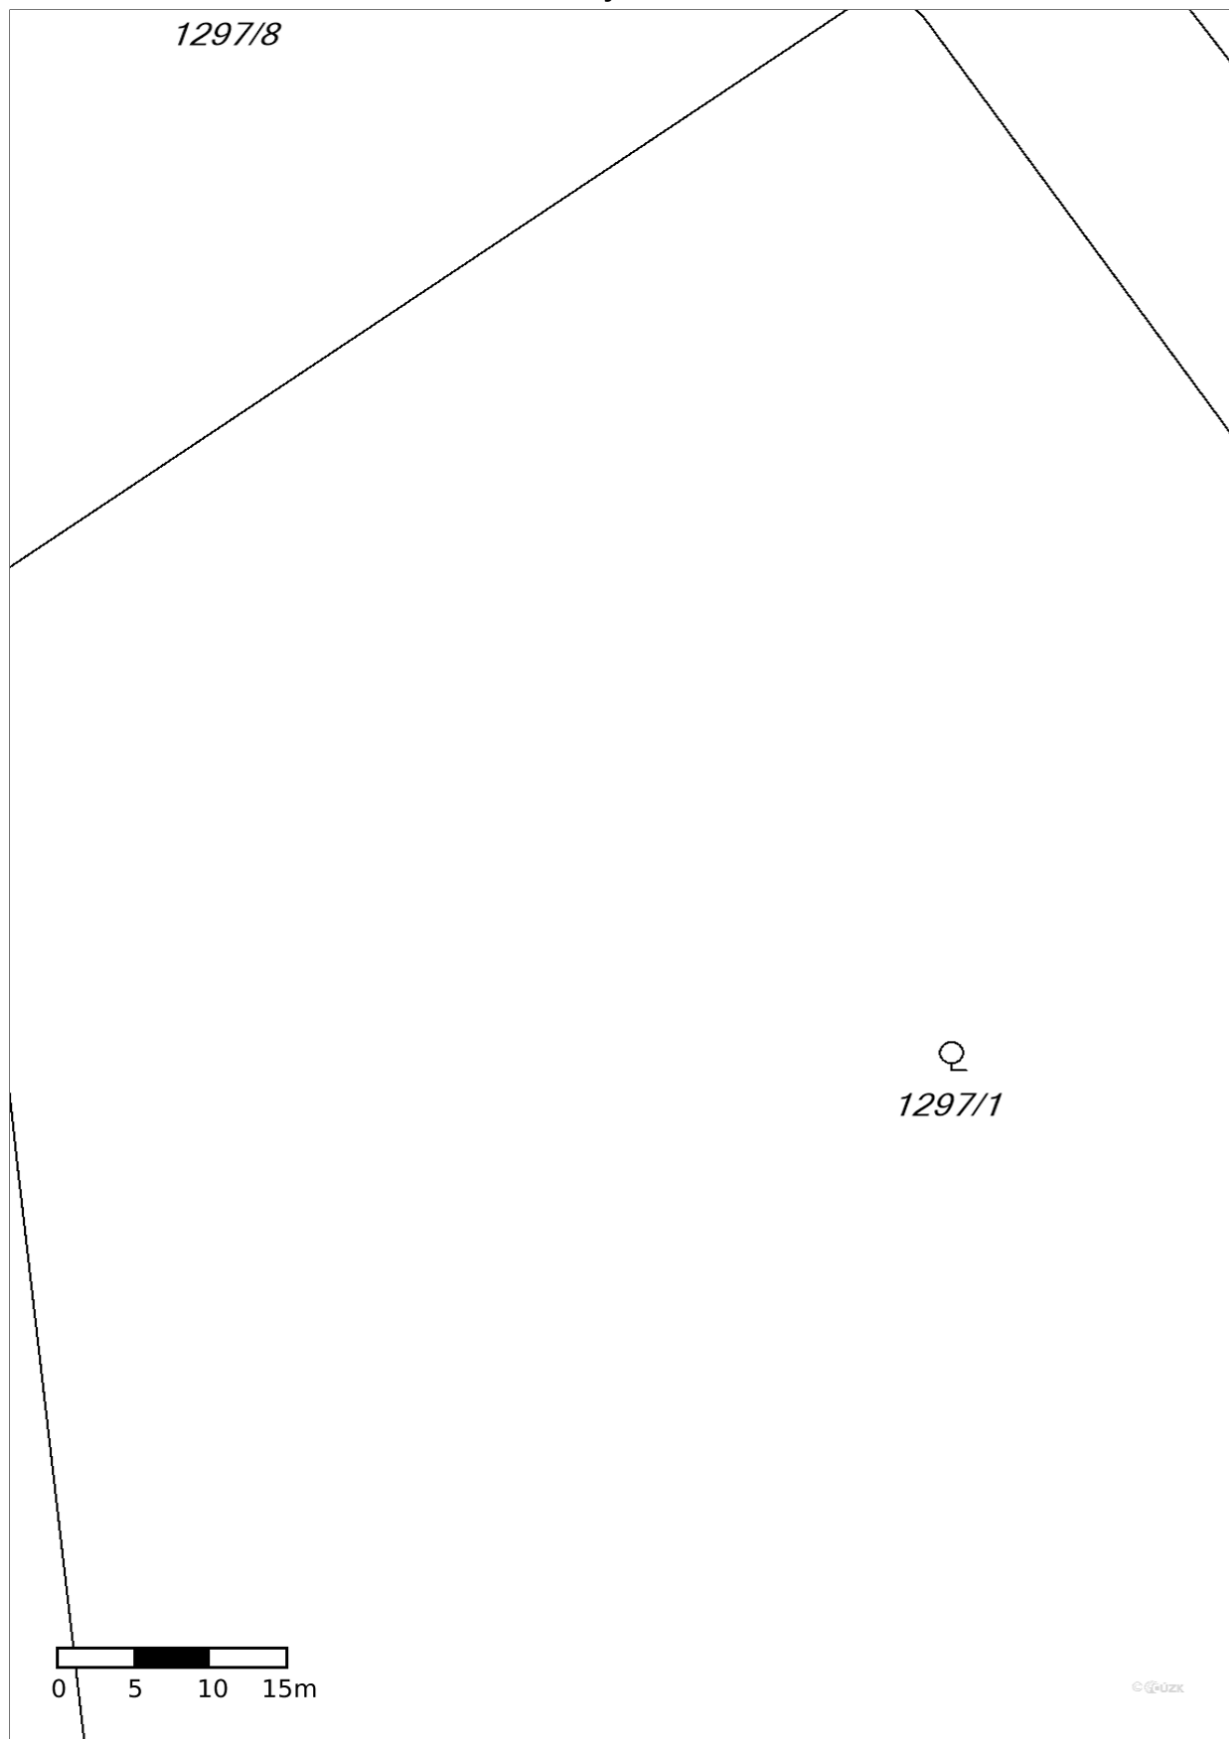

Vydáno k žádosti číslo 883/2019.

Umístění zařízení v mapách mají pouze informativní charakter

### Situační výkres - list 40

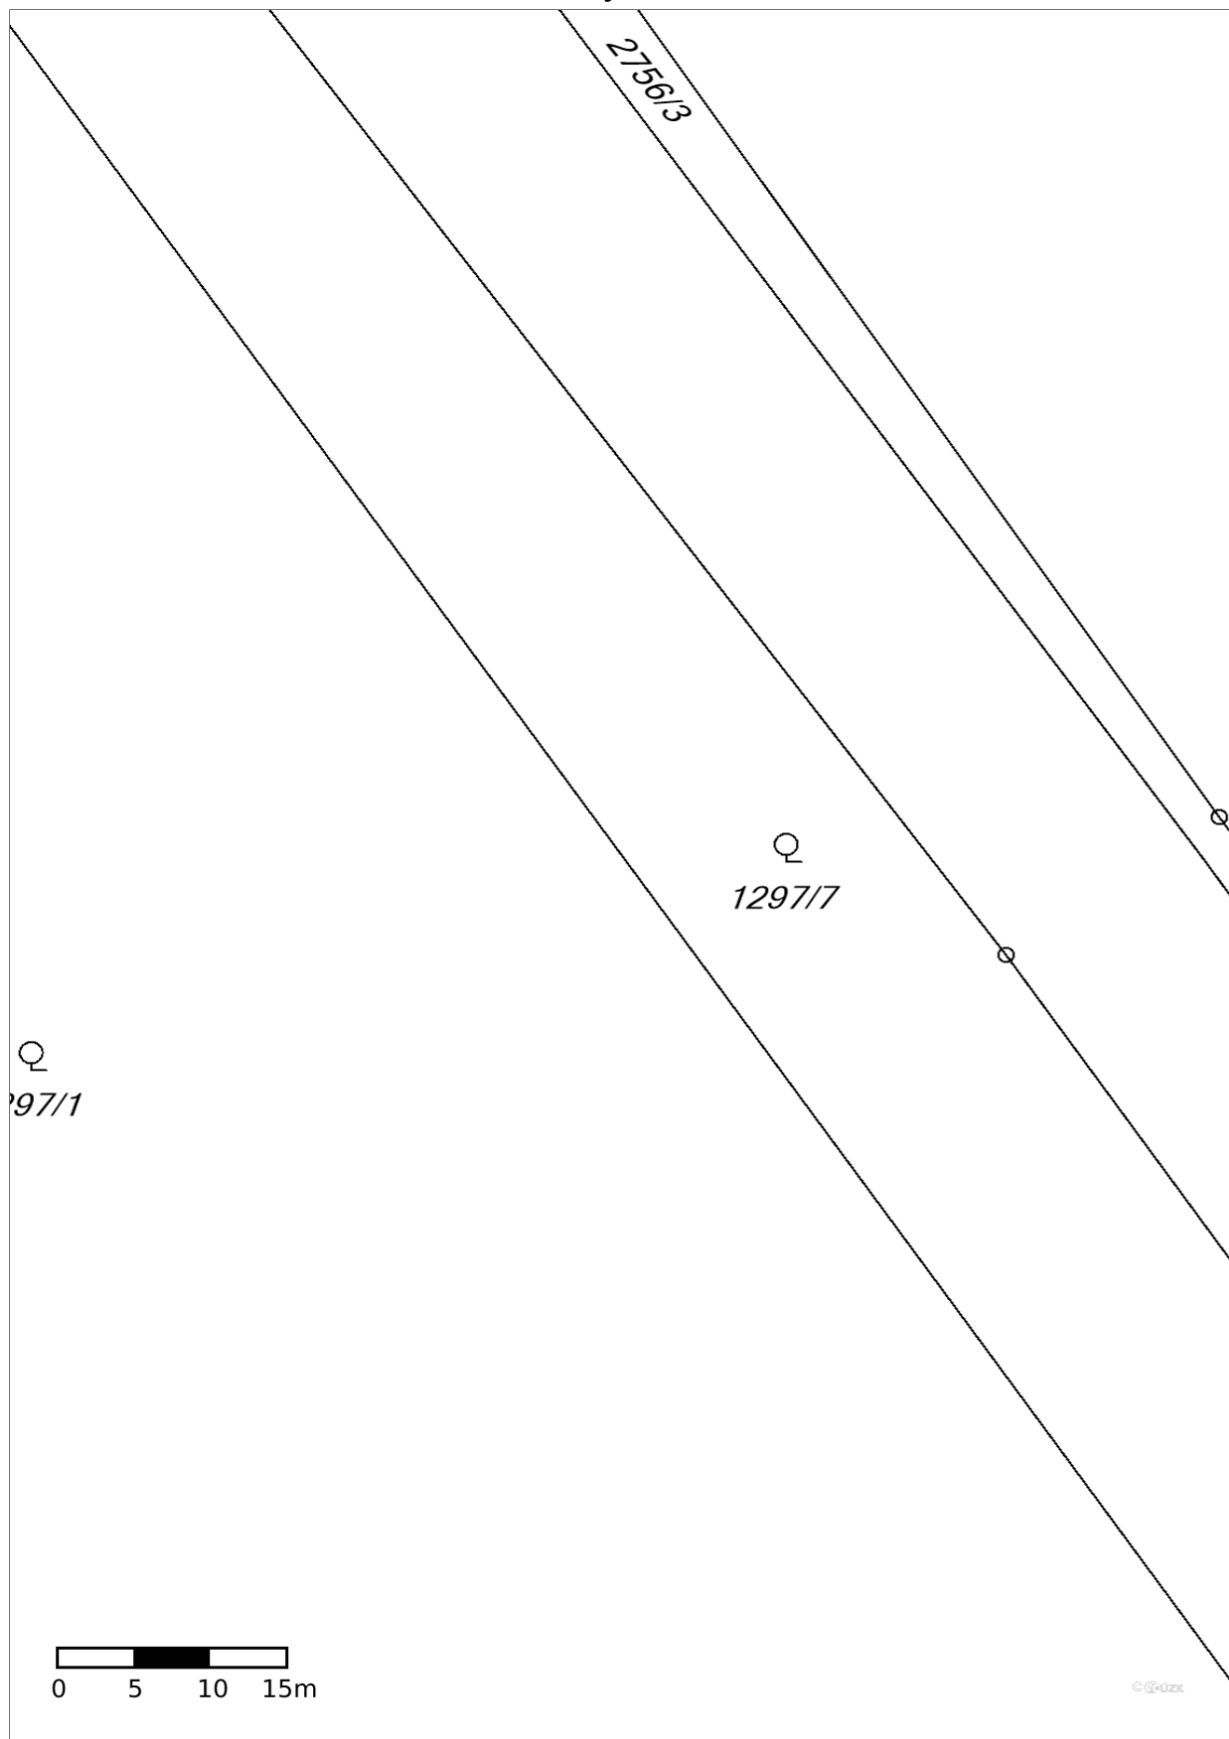

Vydáno k žádosti číslo 883/2019.

Umístění zařízení v mapách mají pouze informativní charakter

**Situační výkres - list 41**

