

Váš dopis značky / ze dne / 10.09.2019

naše značka 240310 / 1961 / 19 / Ryd

vyřizuje / linka Bc. Rýdl / 2226-73415

místo odeslání / dne Praha / 11.09.2019

Geodézie - Topos, a.s.
Mišáková Ladislava

Pulická 377
518 01 Dobruška
ČR

Průzkum inženýrských sítí pro projektovou dokumentaci LDN Drnovská, k.ú. Ruzyně, p.č. 1300/10, Praha 6

- situace

Vámi plánovaná akce průzkum inženýrských sítí pro projektovou dokumentaci LDN Drnovská, k.ú. Ruzyně, p.č. 1300/10, Praha 6 se nachází mimo ochranné pásmo metra provozovaných tras (OPM), inženýrské sítě ve správě DP – jednotky Dopravní cesta Metro v zájmovém území nejsou. V situaci, kterou Vám vracíme přílohou, je tato skutečnost potvrzena razítkem.

DP – jednotka Dopravní cesta Metro nemá k akci připomínky.

Toto vyjádření nenahrazuje stanovisko Svodné komise Dopravního podniku, akciová společnost.

Hana Čápková
vedoucí oddělení
Ochranné pásmo metra




**Dopravní podnik hl. m. Prahy,
akciová společnost**
Sokolovská 42/217, Vysočany
190 00 Praha 9
úsek technický - Metro

6

Příloha: dle textu

240000 – jednotka Dopravní cesta Metro
Adresa: Sokolovská 42/217, 190 00 Praha 9
Pracoviště: Sazečská 1, 108 00 Praha 10
☎ +420 222 673 415
e-mail: rydl@dp.cz



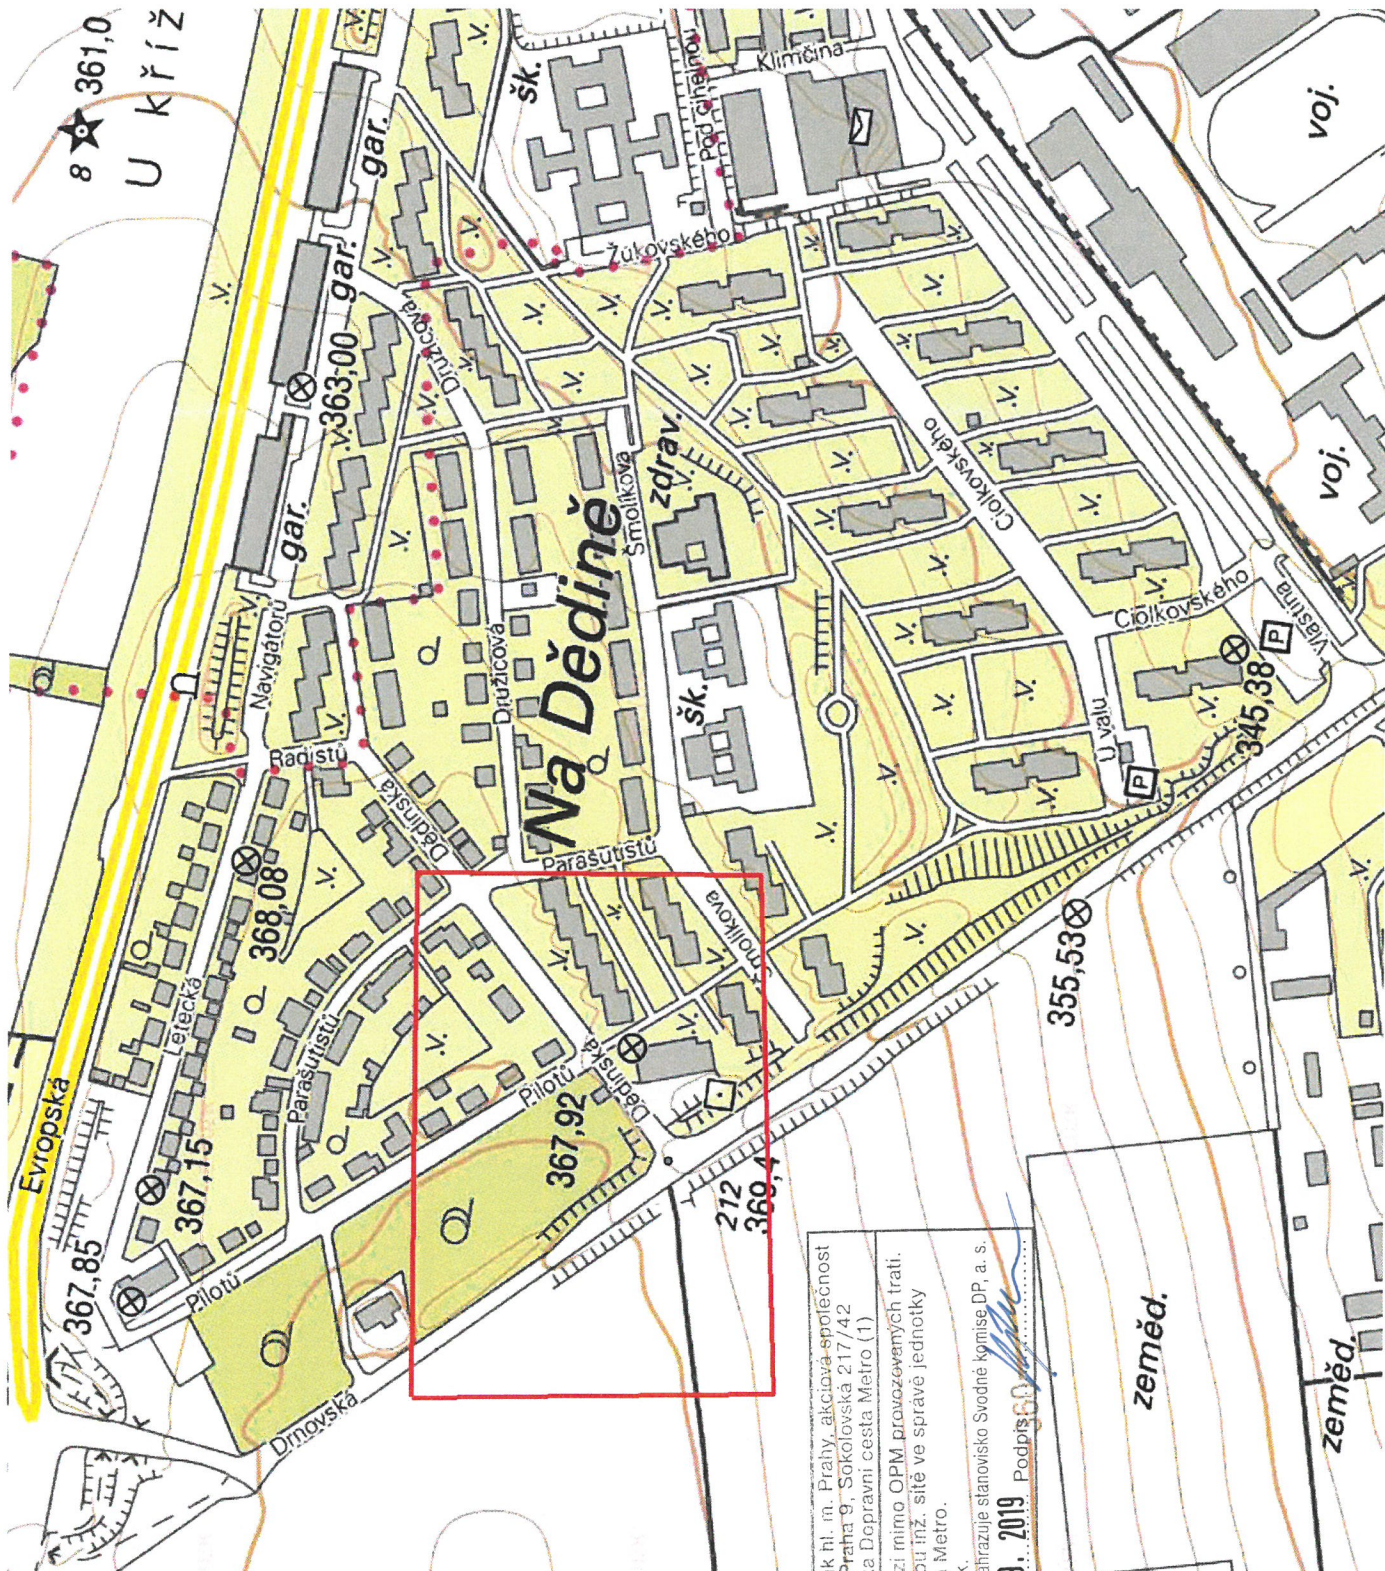

Dopravní podnik hl. m. Prahy, akciová společnost
190 22 Praha 9, Sokolovská 217/42
jednotka Dopravní cesta Metro (1)

Akce se nachází mimo OPM provozovaných trati.
V území nevedoucí inž. sítě ve správe jednotky
Dopravní cesta Metro.
Platnost - 1 rok.

Toto vyjádření nenahrazuje stanovisko Svodné komise DP, a. s.

Dne: 10.09.2019 Podpis: