
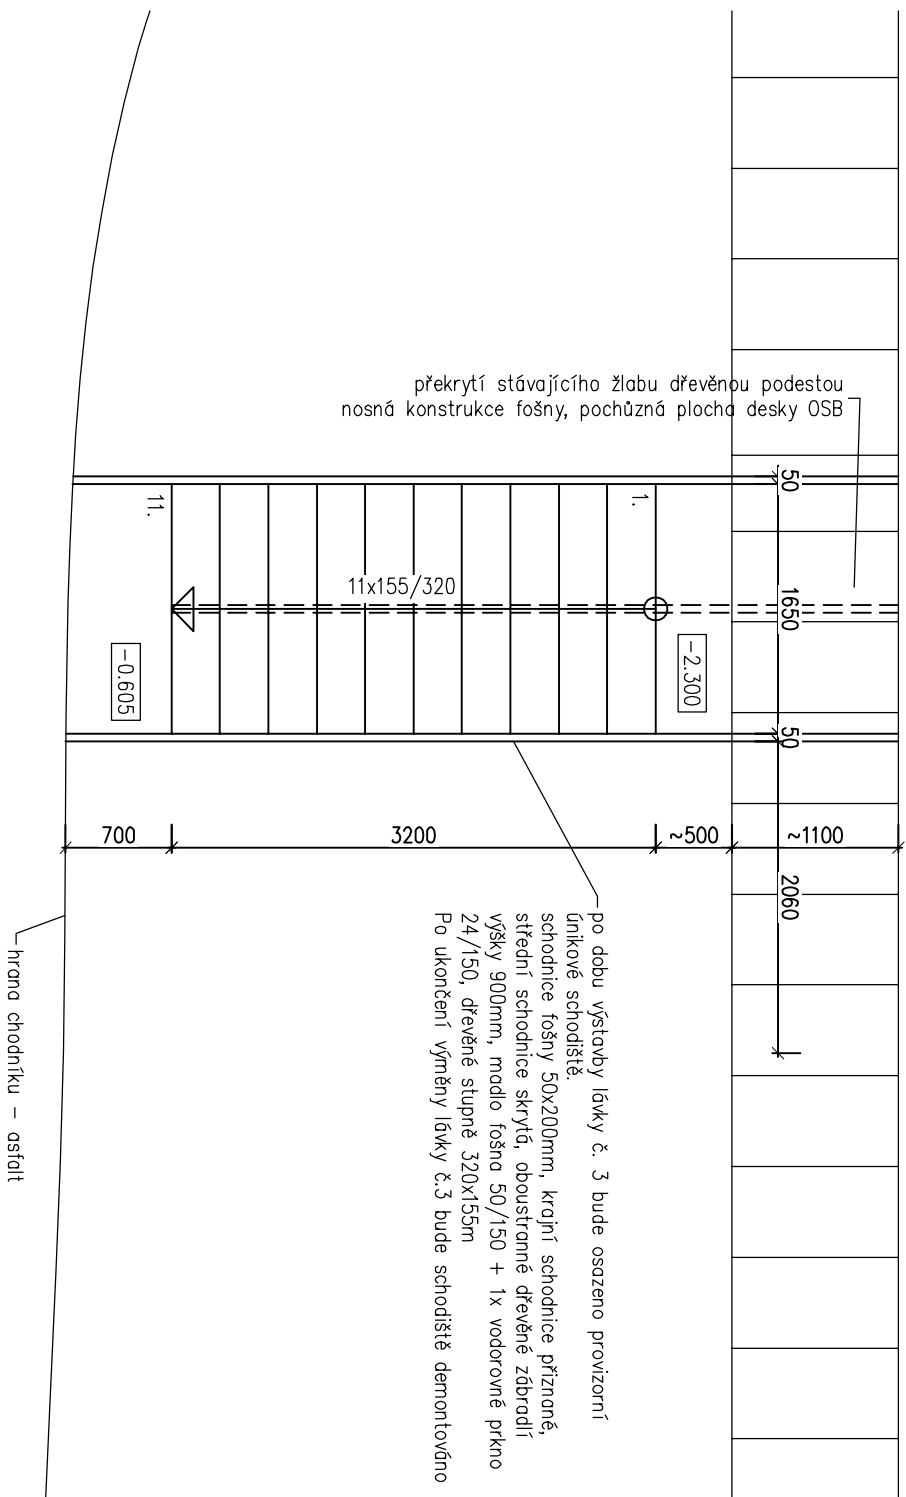


lávka 3 - dočasné únikové schodište

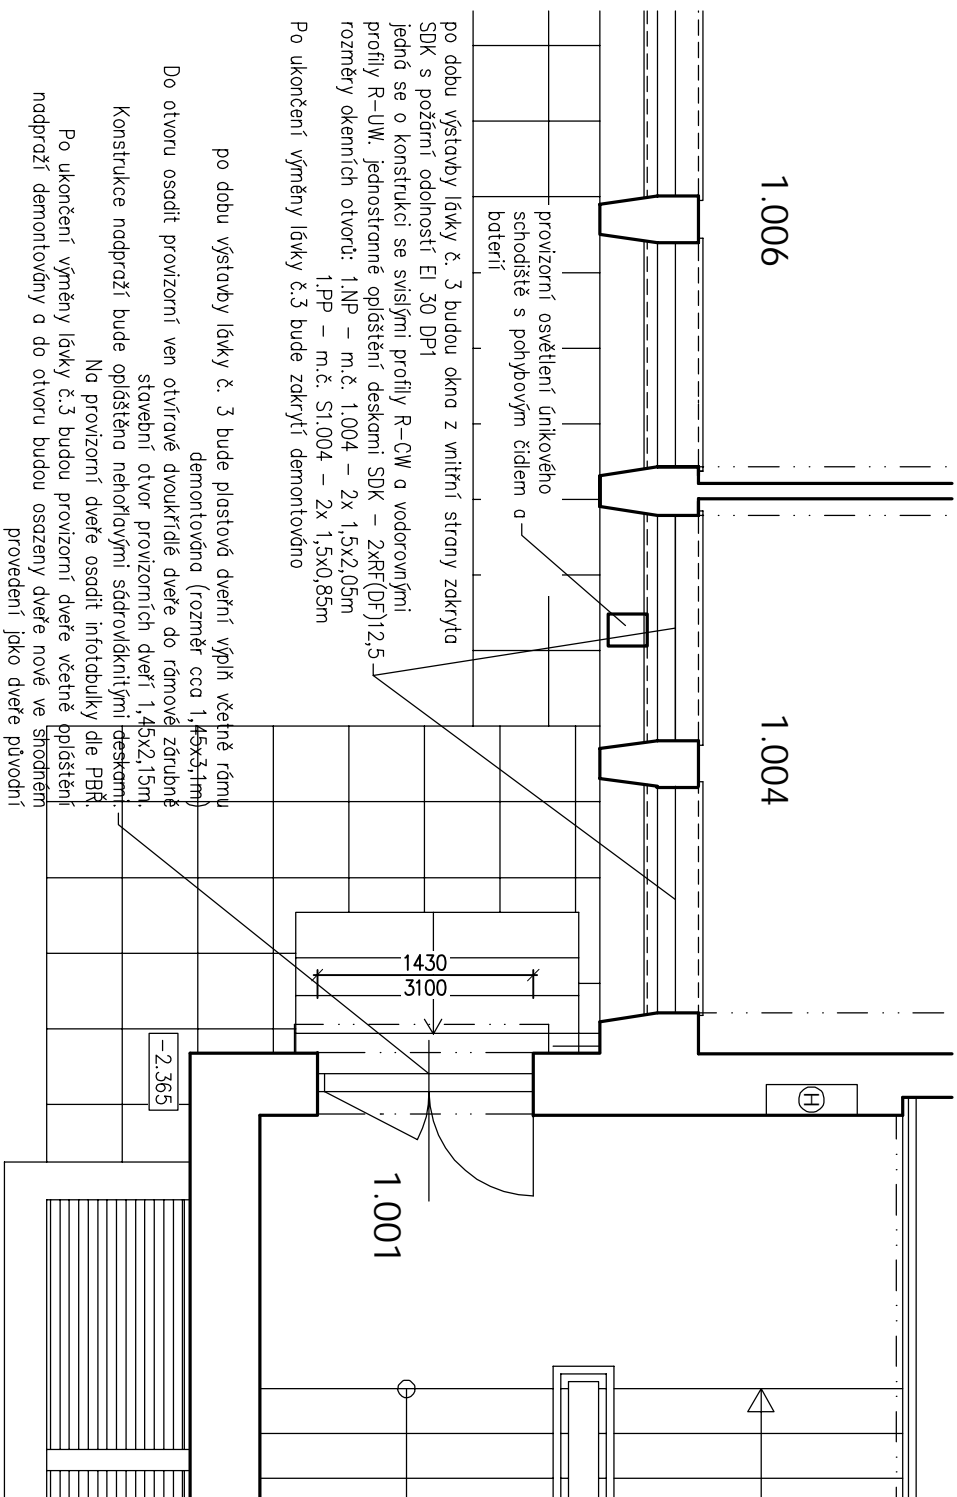

<div><div><p>h - projekt s.r.o. Korunní 968/31 120 00 Praha 2 IČ 60468653 DIČ CZ60468653</p></div><div></div></div>		±0 = vstup objektu	
		POLOHOPISNÝ SYSTÉM JTSK	
		VÝŠKOPISNÝ SYSTÉM místní	
INVESTOR			
Hlavní město Praha, svěřená správa MČ Praha 6, Čs. armády 23, 160 52 Praha 6.			
HP	Ing. P. Hruschka	ZODP. PROJ.	Pavel Hnilčíčka
STAVBA	POLIKLINIKA Praha 6		
Pod Marjánkou 1906/12, 16900 Praha 6 - Břevnov			
Výměna 3 přístupových lávek			
ČAST	D. 1.1 architektonicko-stravební řešení		
OBSAH	navrhovaný stav		
lávka 3 - dočasné únikové schodiště			
		PROJEKT	D. 1.1
		DATUM	03/2021
		STUPEŇ	JPD
		ČÍSLO ZK	0466
		MĚŘÍTKO	1:50
		D. 1.1	
		3.4	