




lávka 2 - púdorys 1:50

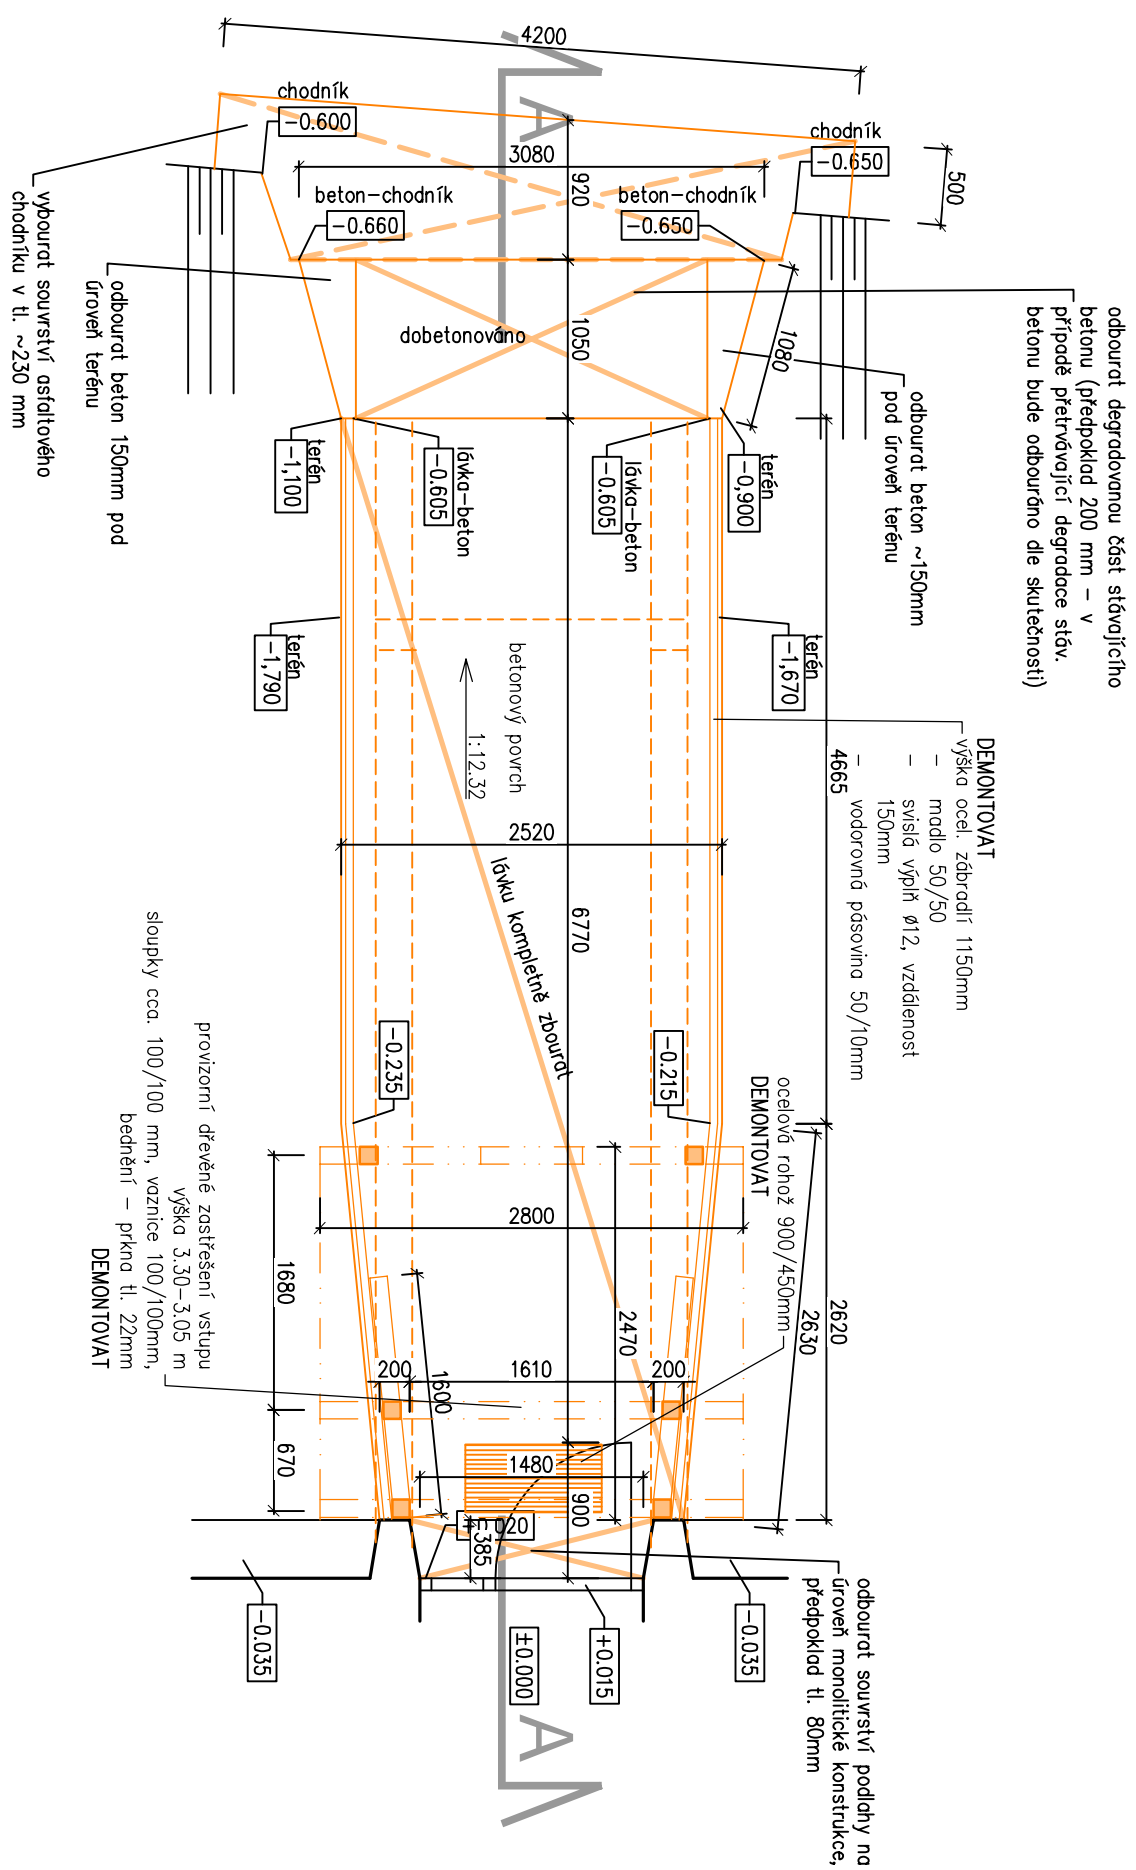


## lávka 2 - púdorys v úrovni 1.PP


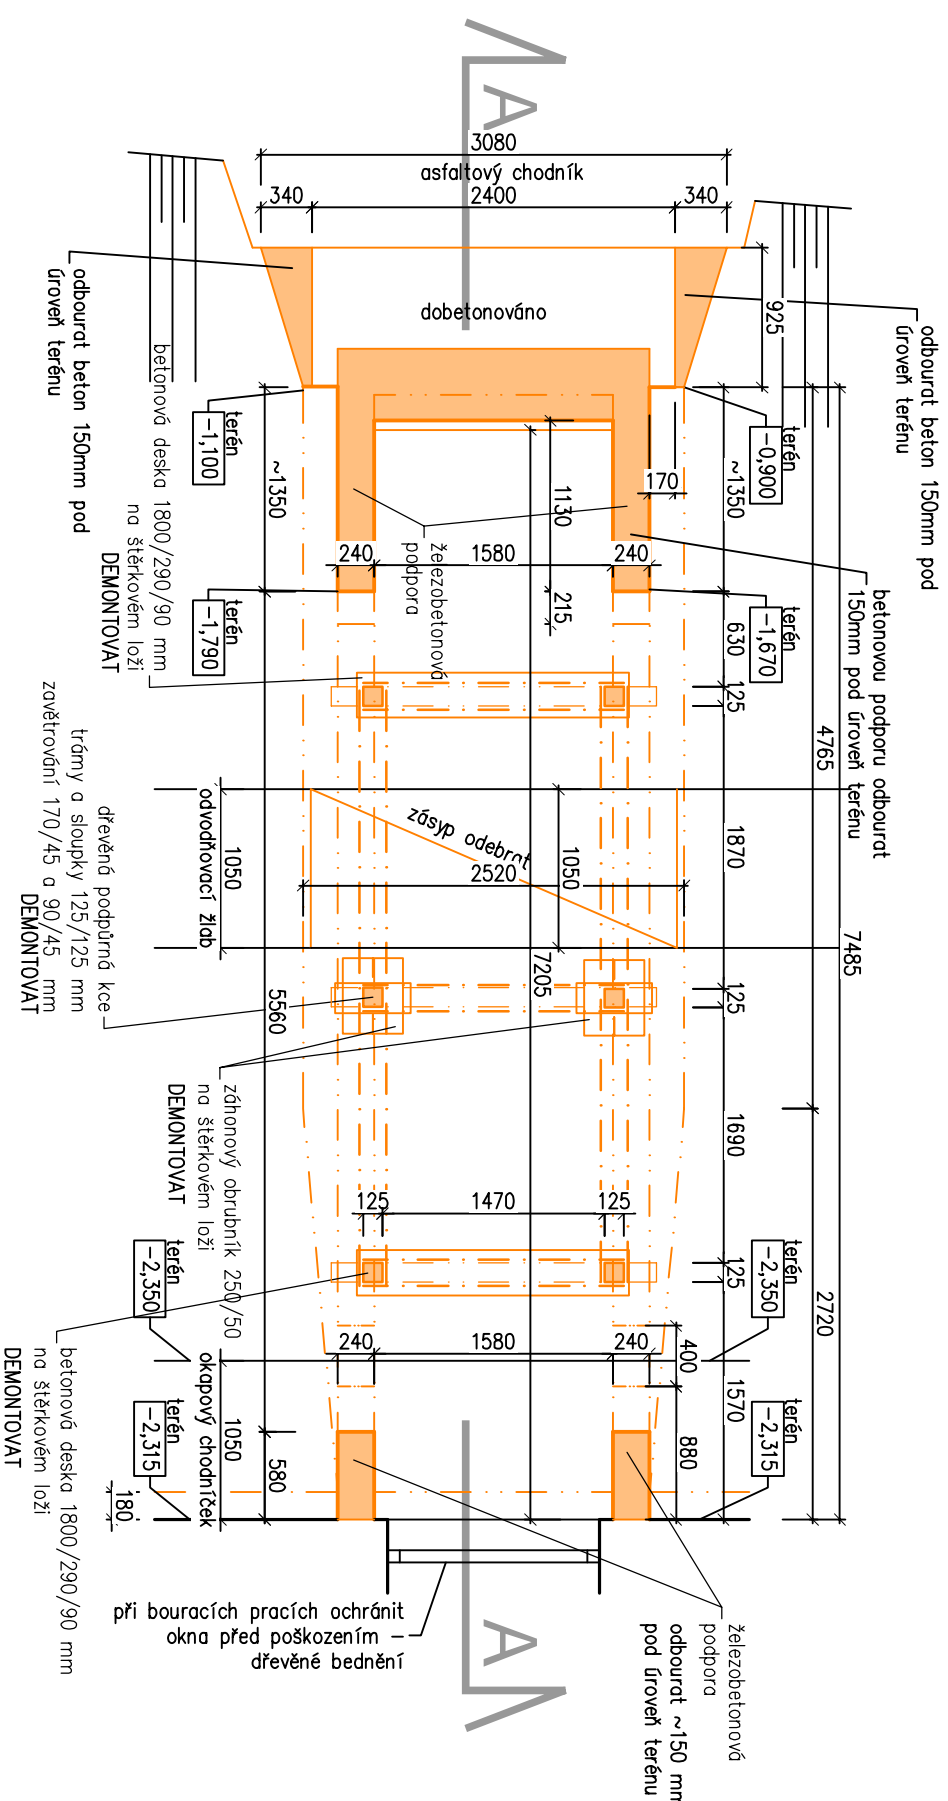


## lávka 2 - řez A

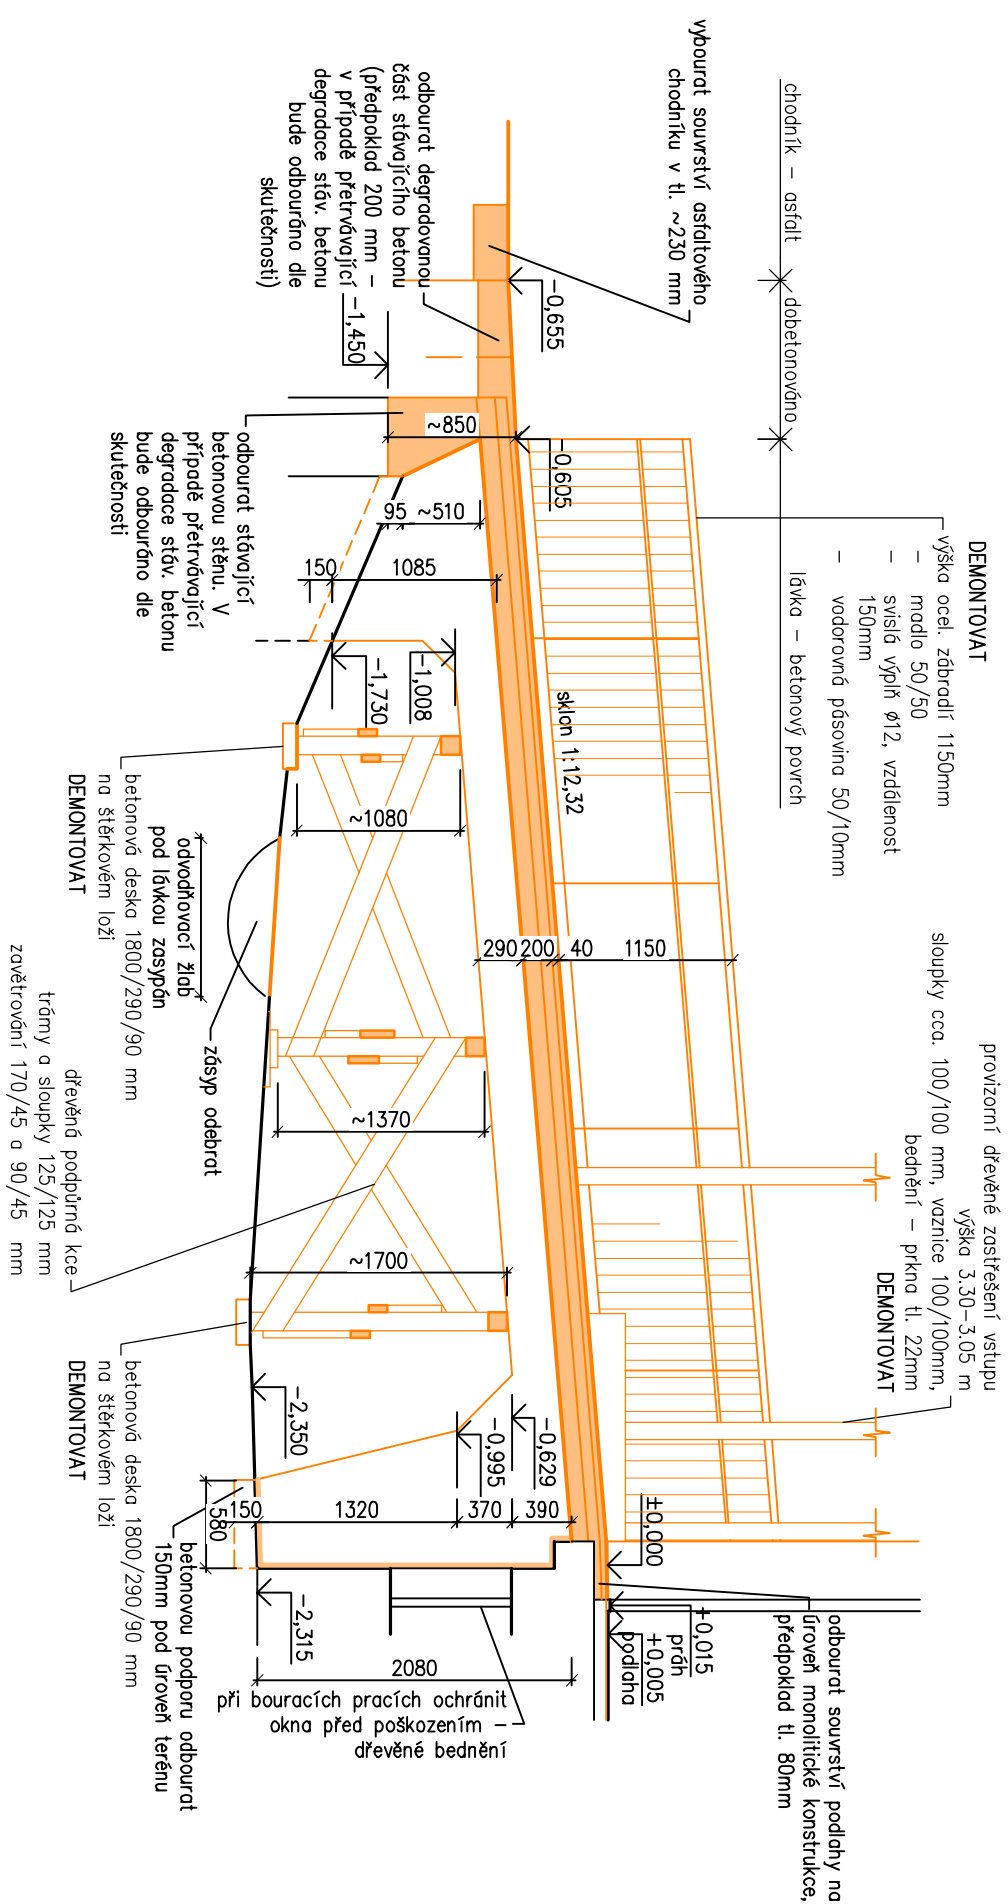

## vzorový příčný řez

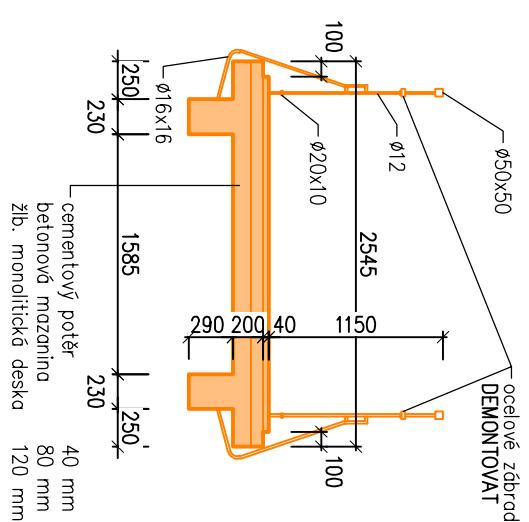

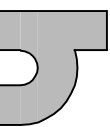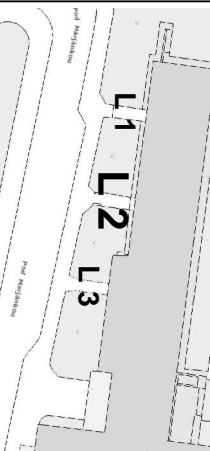 <p><b>h - projekt s.r.o.</b>          Korumně 968/3/1          120 00 Praha 2          IČ 60468653          DIČ CZ60468653</p>			
<p><b>projekt</b></p>		<p><b>±0 = vstup objektu</b></p>	
<p><b>POLOHOPISNÝ SYSTÉM JTSK</b></p>		<p><b>VÝŠKOPISNÝ SYSTÉM místní</b></p>	
<p><b>hlavní město Praha, svěřená správa MČ Praha 6, Čs. armády 23, 160 52 Praha 6.</b></p>			
<p><b>HP</b></p>	<p>Ing. P. Hruschka</p>	<p><b>IZOP PRŮJ.</b></p>	<p>Pavel Hnilička</p>
<p><b>STŘANA</b></p>	<p><b>Politikinitka Praha 6</b></p> <p>Pod Měziánkou 1906/12, 16900 Praha 6 - Břevnov</p> <p>Výměna 3 přístupových lávek</p>	<p><b>POHLED</b></p> <p>1/1</p> <p><i>Handwritten signature: PH</i></p>	
<p><b>ČÁST</b></p>	<p>D. 1.1. architektonicko-stravební řešení</p>	<p><b>DUM</b></p> <p>03/2021</p>	<p><b>ROZSAH</b></p> <p>03/2021</p>
<p><b>ŘEŠENÍ</b></p>	<p><b>bourání</b></p> <p>lávka 6 - půdorys, řezu</p>	<p><b>STŘANA</b></p> <p>JPD</p>	<p><b>ROZSAH</b></p> <p>04/66</p>
<p><b>1:50</b></p>		<p><b>2.2</b></p>	