


Tabulka místností	
Číslo	Název
401	VÝTAH HALA
402	CHODBA
403	CHODBA
404	HL. SCHODIŠTĚ
405	ÚNIK. SCHODIŠTĚ
406	LŮŽKOVÝ POKOJ
407	LÁZEN
408	WC
409	LŮŽKOVÁ SPRCHA
410	JÍDELNA
411	ČAJOVÁ KUCHYŇ
412	SKLAD
413	ČISTIČÍ MÍSTNOST
414	SESTRA
415	VÝŠETŘOVNA
416	LŮŽKOVÝ POKOJ
417	LÁZEN
418	WC
419	WC
420	LÁZEN
421	LŮŽKOVÝ POKOJ
422	LŮŽKOVÝ POKOJ
423	LÁZEN
424	WC
425	PŘEDSÍŇ
426	LŮŽKOVÝ POKOJ
427	WC
428	LÁZEN
429	ÚKLID
430	PŘEDSÍŇ
431	LŮŽKOVÝ POKOJ
432	WC
433	LÁZEN
434	LŮŽKOVÝ POKOJ
435	PŘEDSÍŇ
436	LÁZEN
437	WC
438	LŮŽKOVÝ POKOJ
439	WC
440	LÁZEN
441	PŘEDSÍŇ
442	UMÝVÁRNA PERSONÁL
443	WC PERSONÁL
444	SÁLNA
445	LŮŽKOVÝ POKOJ
446	LÁZEN
447	WC

Okno výklopné
OSAZENÉ
výklopným
mechanismem GEZE


ROZSAH VÝPLNÍ OTVORŮ K DODÁVCE PROTIHMYZOVÝCH SÍTÍ A VNITŘNÍCH ŽALUZIÍ

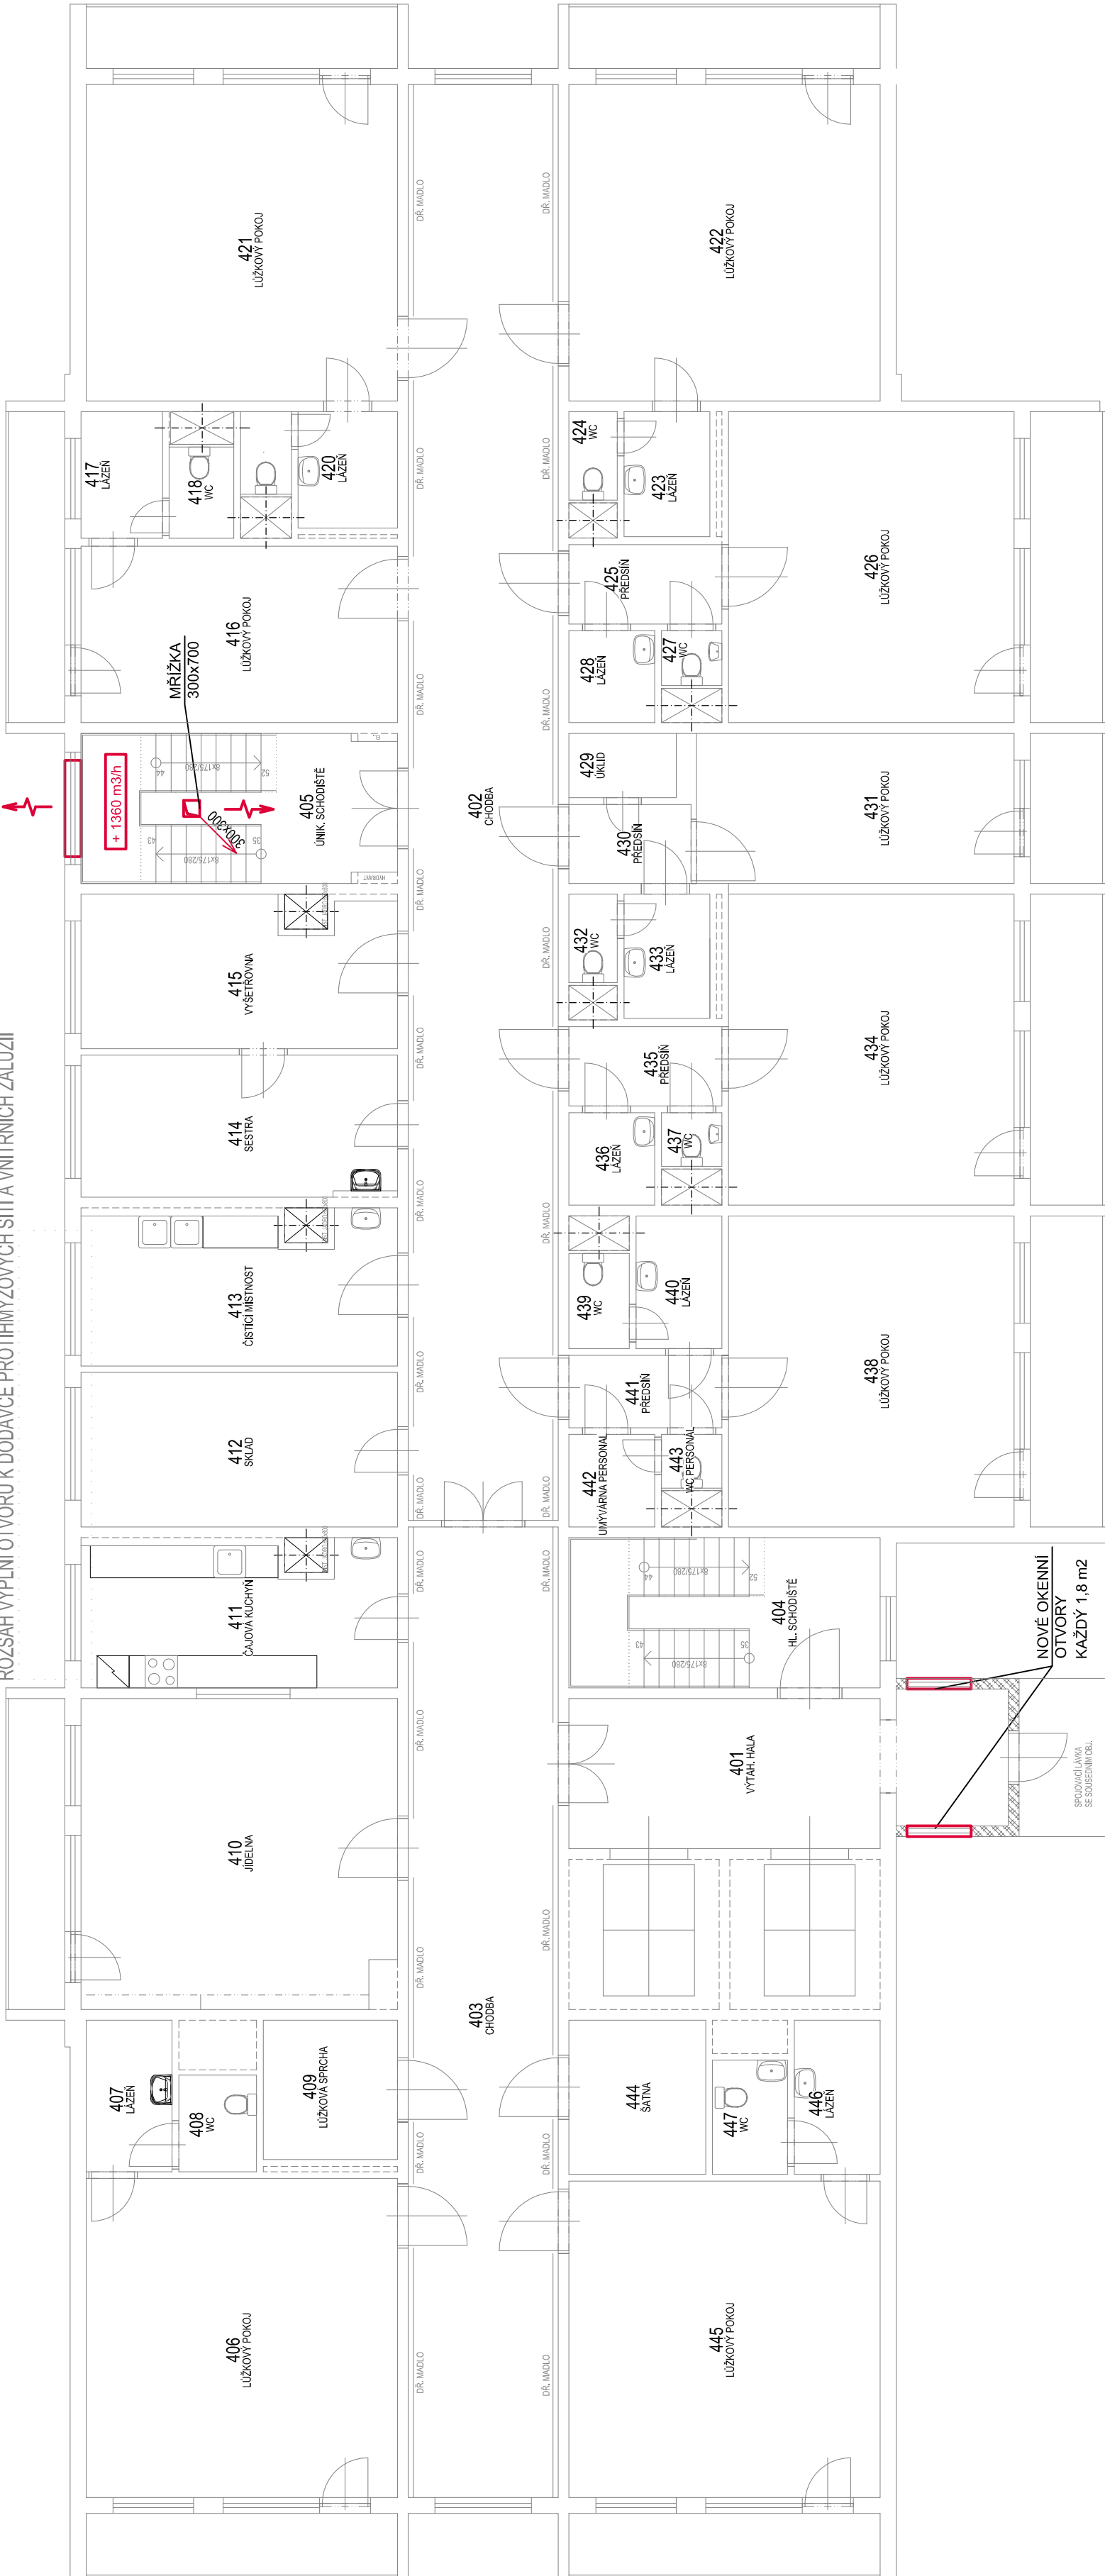

VŠEOBECNÁ POZNÁMKA

TENTO STAVEBNÍ VÝKRES JE VÝKRESEM SKUTEČNEHO STAVU EXISTUJÍCÍ BUDOVY A VZNIKL ZA POMOCI EXISTUJÍCÍCH PLÁNŮ A FOTOGRAFIÍ A NÁSLEDNĚ BYL OKOTOVÁN PRO POTŘEBY ROZPOČTU. HODNOTY ZDE UVEDENÉ MOHOU BYT ZATÍŽENY NEVYHNUTELNOU CHYBOU
±0,000=197,20 m n.m. (podlaha 1.NP)

ODPADNÍ VZDUCH
MATERIÁL SPIRO

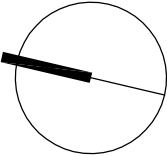

<div>PROJEKT ANDK s.r.o. PROJEKČNÍ KANCELÁŘ Randova 3205 / 2 Praha 5 - Smíchov Tel: 777 184 319</div>				ARCH. ČÍSLO	2020.13	
				STAD. PROJ.	DVZ	
				DATUM	09.2020	
				FORMÁT	----	
				MĚŘÍTKO	1:100	
				ČÍSLO VÝKRESU	Č. PARÉ	
				D1.4.1		
				06		

<div>PROJEKT ANDK s.r.o. PROJEKČNÍ KANCELÁŘ Randova 3205 / 2 Praha 5 - Smíchov Tel: 777 184 319</div>			
---	--	--	--