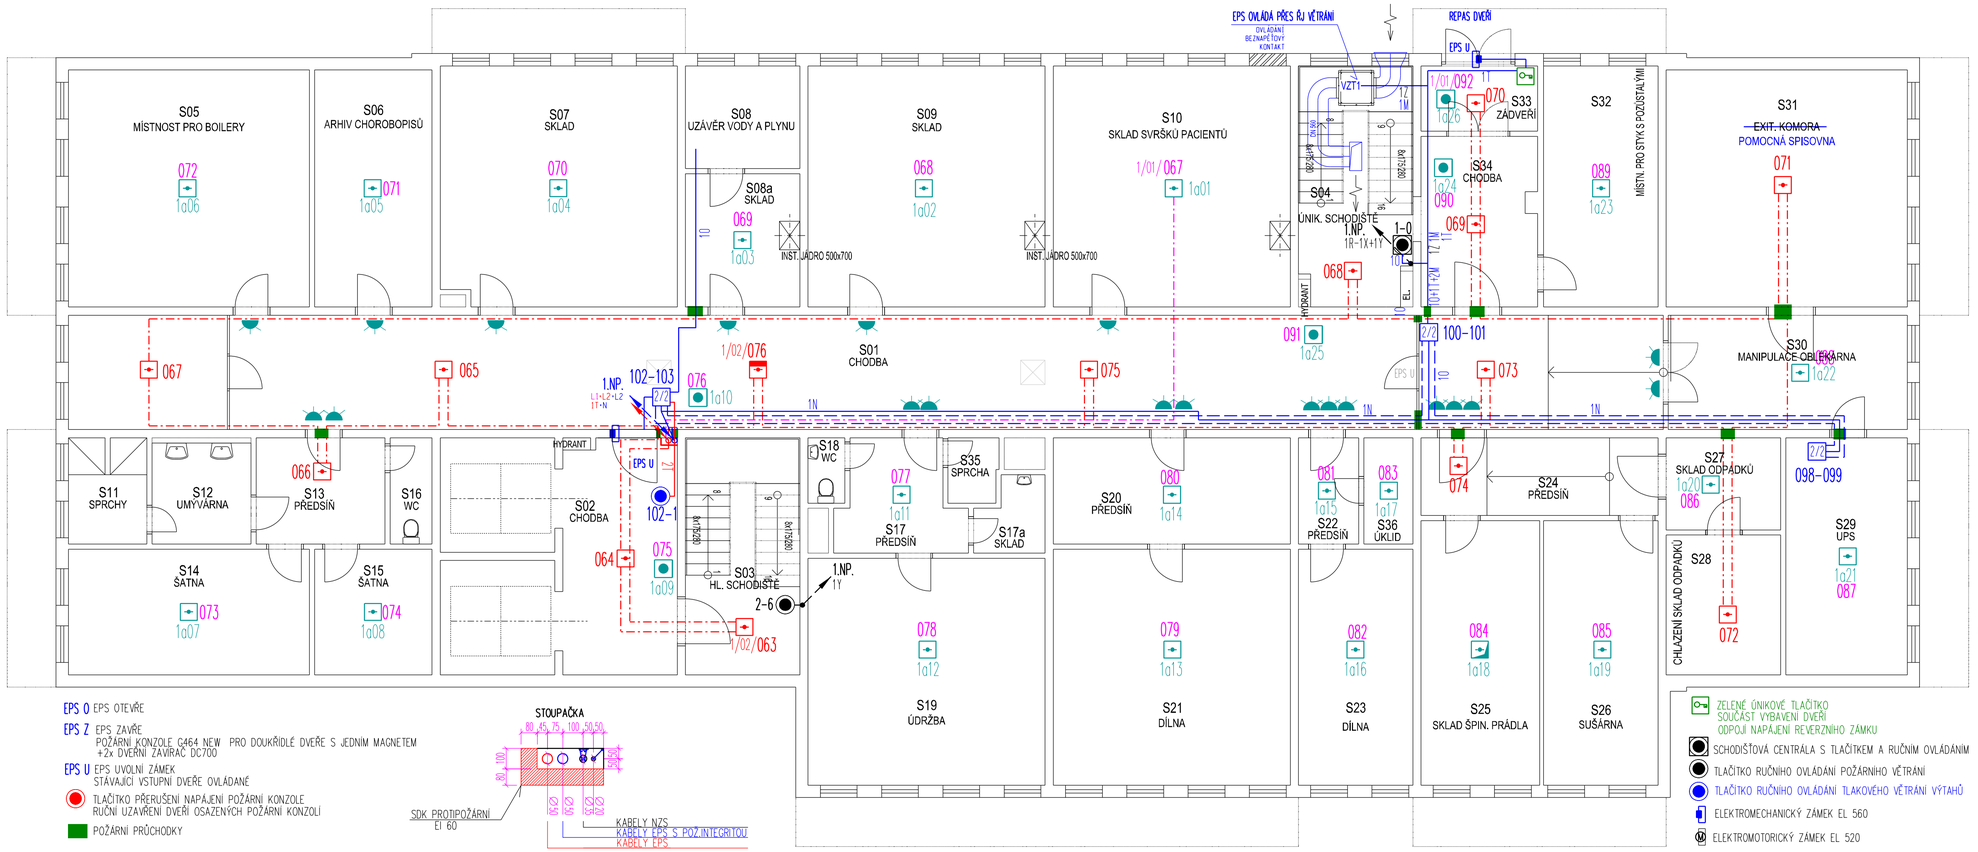

EPS O EPS OTEVŘE

EPS Z EPS ZAVŘE
POŽÁRNÍ KONZOLE C464 NEW PRO DOUKŘÍDLÉ DVEŘE S JEDNÍM MAGNETEM
+2x DVEŘNÍ ZAVÍRAČ DC700

EPS U EPS UVOLNÍ ZÁMEK
STÁVAJÍCÍ VSTUPNÍ DVEŘE OVLÁDANÉ

TLAČÍTKO PŘERUŠENÍ NAPÁJENÍ POŽÁRNÍ KONZOLE
RUČNÍ UZAVŘENÍ DVEŘÍ OSAZENÝCH POŽÁRNÍ KONZOLÍ

POŽÁRNÍ PRŮCHODKY

ZELENÉ ÚNIKOVÉ TLAČÍTKO
SOUČÁST VYBAVENÍ DVEŘÍ
ODPOJÍ NAPÁJENÍ REVERZNÍHO ZÁMKU

SCHODIŠŤOVÁ CENTRÁLA S TLAČÍTKEM A RUČNÍM OVLÁDÁNÍM

TLAČÍTKO RUČNÍHO OVLÁDÁNÍ POŽÁRNÍHO VĚTRÁNÍ

TLAČÍTKO RUČNÍHO OVLÁDÁNÍ TLAKOVÉHO VĚTRÁNÍ VÝTAHŮ

ELEKTROMECHANICKÝ ZÁMEK EL 560

ELEKTROMOTORICKÝ ZÁMEK EL 520

LEGENDA EPS

L1 KABELY KRUHOVÉHO VEDENÍ PRO HLÁSIČE, NEHOŘLAVÝ KABEL B2co,s1/ J-H(ST)H 1x2x0,8 ORANŽOVÝ

L2 KABELY KRUHOVÉHO VEDENÍ PRO VVP, NEHOŘLAVÝ KABEL B2co,s1/ S FUNKČNÍ INTEGRITOU HNĚDÝ KABEL PRAFlaGuard 1x2x0,8/ P30R

A·B·C ·N KABELY PRO OVLÁDÁNÍ NEBO MONITOROVÁNÍ , NEHOŘLAVÝ KABEL B2co,s1/ S FUNKČNÍ INTEGRITOU
A + C = 2xHNĚDÝ KABEL PRAFlaGuard 1x2x0,8/ P30R (A TABLO, B MAJÁK)
B = 1xHNĚDÝ KABEL PRAFlaGuard 1x1,5/ P30R NAPÁJENÍ TABLA
N = 1xHNĚDÝ KABEL PRAFlaGuard 1x1,5/ P30R NAPÁJENÍ ZAŘÍZENÍ

E KABELY PRO PŘIPOJENÍ LINEÁRNÍHO HLÁSIČE, NEHOŘLAVÝ KABEL B2co,s1/ J-H(ST)H 1x2x0,8 ORANŽOVÝ 4E = 4xKABEL J-H(ST)H 1x2x0,8

O O = KABEL OVLÁDÁNÍ 1xHNĚDÝ KABEL PRAFlaGuard 2x2x0,8/ P30R

T T = 1xKABEL ORANŽOVÝ KABEL J-Y(ST)Y 1x2x0,8

M M = KABEL MONITOROVÁNÍ 1xHNĚDÝ KABEL PRAFlaGuard 1x2x0,8/ P30R

STÁVAJÍCÍ	NOVÉ	
EPS	EPS	ÚSTŘEDNA EPS (250 hlásičů na kruhu)
TAB	TAB	TABLO EPS
OPPO	OPPO	OPPO (OBSLUŽNÝ PANEL POŽÁRNÍ OCHRANY)
KTPO	KTPO	KTPO (KLÍČOVÝ TREZOR POŽÁRNÍ OCHRANY)
ZDP	ZDP	ZDP (ZAŘÍZENÍ DÁLKOVÉHO PŘENOSU)
		OPTOKOUŘOVÝ HLÁSIČ S PATICÍ
		TERMODIFERENCIÁLNÍ HLÁSIČ S PATICÍ
		OPTOKOUŘOVÝ HLÁSIČ S IZOLÁTOREM A S PATICÍ
		TLAČÍTKOVÝ HLÁSIČ červený, IP24
	ALW2	JEDNOTKA PRO PŘIPOJENÍ 2 LINEÁRNÍCH HLÁSIČŮ – TEPLOTNÍHO KABELU
		LINEÁRNÍ HLÁSIČ – TEPLOTNÍ KABEL
	X/Y	VSTUPNÍ/VÝSTUPNÍ MODUL X/Y X= POČET VSTUPŮ, Y=POČET VSTUPŮ
		POPLACHOVÝ ZVON NEBO SIRÉNA 6" 24V
		PARALELNÍ OPTICKÁ SIGNALIZACE
	M	MAJÁK

REVIZE 20.11.2020

INVESTOR MĚSTSKÁ ČÁST PRAHA 6, ODBOR SOCIÁLNÍCH VĚCÍ
ČS. ARMÁDY 601/23, 160 52 PRAHA 9
ZASTOUPENÝ
SNEO A.S., NAD ALEJÍ 1879/2, PRAHA 6 - BŘEVNOV 162 00

PROJEKTANT	VYPRACOVAL	KONTROLA	HL. INŽ. PROJEKTU
ING. KAREL VONEŠ	ING. KAREL VONEŠ		

ING. KAREL VONEŠ
PROJEKČNÍ KANCELÁŘ
Květinková 418/12 ATELIÉR
130 00 PRAHA 3 DUBINSKÁ 2028
IČO 43057501 19016 PRAHA 9
pk@vones.cz UJEZD NAD LESY
TEL. 602 37 17 73 WWW.VONES.CZ

STAVBA
LDN Praha 6, Chittussiho 1108/1a
Oprava stávajícího systému EPS

ČÍSLO ZAKÁZKY	
DOKUMENTACE	DPVZ
MĚŘÍTKO	1:75
DATUM	10.2020
POČET FORMÁTŮ	4 A4

OBSAH PŘÍLOHY
PŮDORYS 1.PP.

ČÍSLO KOPIE	NÁZEV SOUBORU	
		ČÁST: PŘÍLOHA Č.: 3.1

DOKUMENTACI LZE UŽÍVAT POUZE VE SMYSLU PŘÍSLUŠNÉ SMLOUVY O DÍLO. VÝKRES, ČI JEHO ČÁST, MŮŽE BÝT KOPÍROVÁN NEBO JINÝM ZPŮSOBEM ROZŠÍŘOVÁN POUZE PO PŘEDCHOZÍM SOUHLASU ZPRACOVATELE