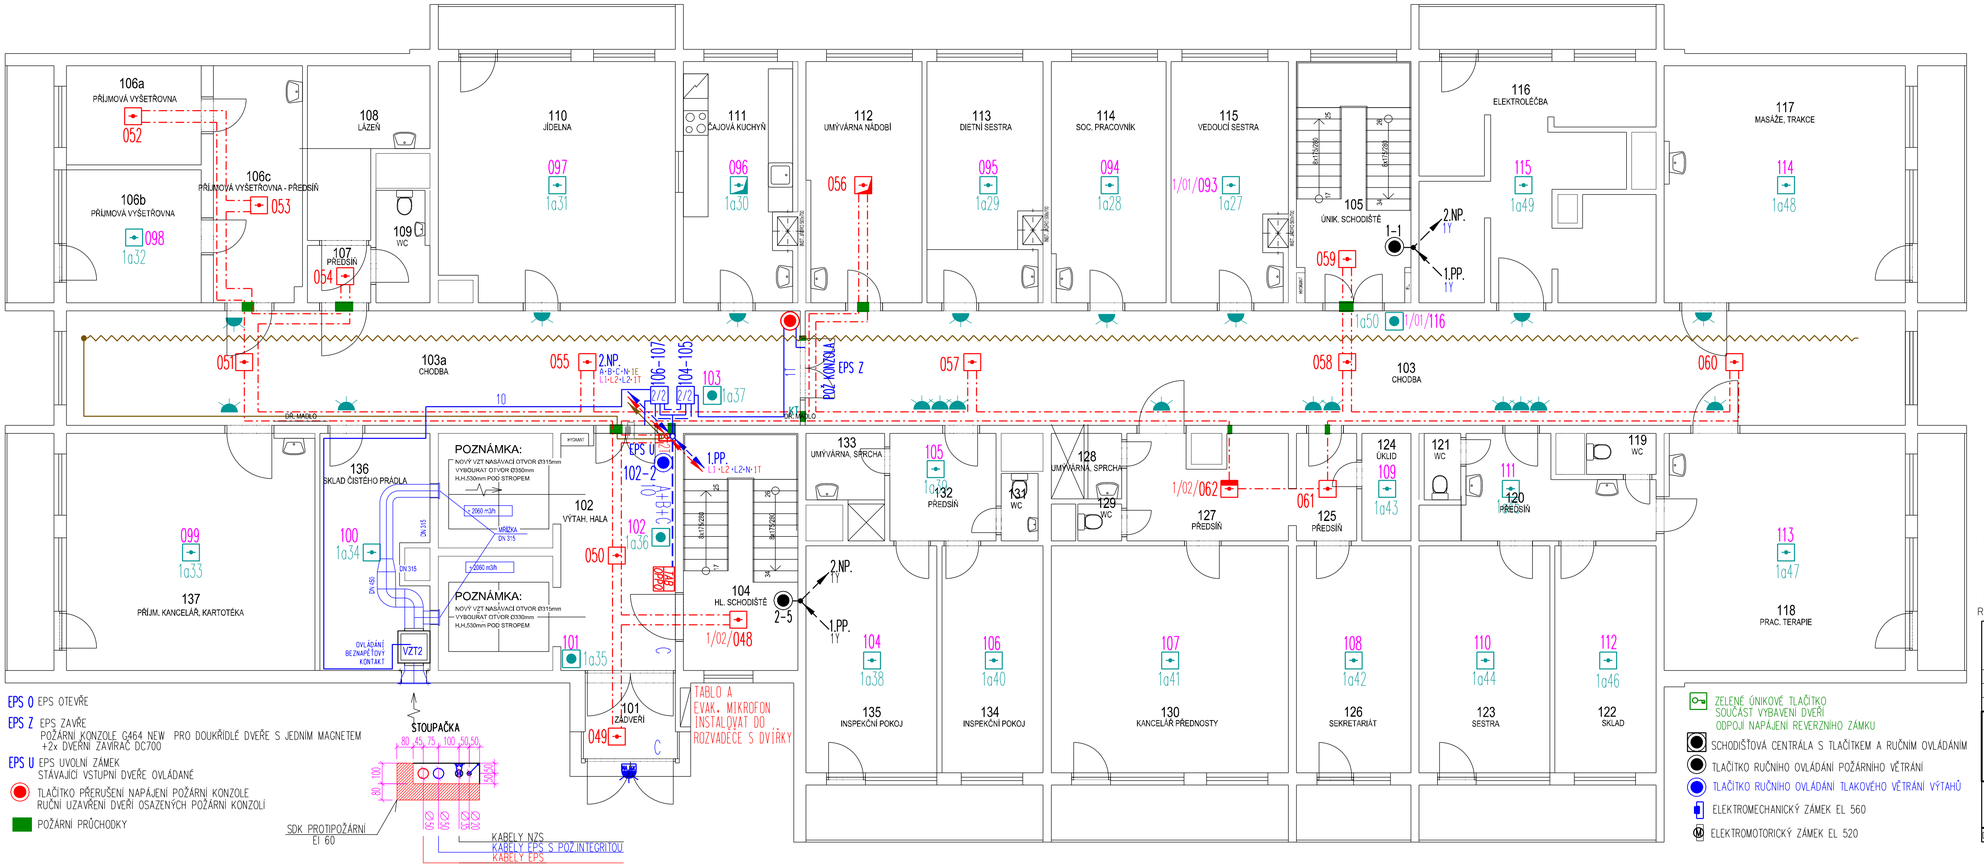

LEGENDA EPS

L1 KABELY KRUHOVÉHO VEDENÍ PRO HLÁSIČE, NEHOŘLAVÝ KABEL B2co,s1/ J-H(ST)H 1x2x0,8 ORANŽOVÝ

L2 KABELY KRUHOVÉHO VEDENÍ PRO VVP, NEHOŘLAVÝ KABEL B2co,s1/ S FUNKČNÍ INTEGRITOU HNĚDÝ KABEL PRAFlaGuard 1x2x0,8/ P30R

A+B+C+N KABELY PRO OVLÁDÁNÍ NEBO MONITOROVÁNÍ , NEHOŘLAVÝ KABEL B2co,s1/ S FUNKČNÍ INTEGRITOU
A + C = 2xHNĚDÝ KABEL PRAFlaGuard 1x2x0,8/ P30R (A TABLO, B MAJÁK)
B = 1xHNĚDÝ KABEL PRAFlaGuard 1x1,5/ P30R NAPÁJENÍ TABLA
N = 1xHNĚDÝ KABEL PRAFlaGuard 1x1,5/ P30R NAPÁJENÍ ZAŘÍZENÍ

E KABELY PRO PŘIPOJENÍ LINEÁRNÍHO HLÁSIČE, NEHOŘLAVÝ KABEL B2co,s1/ J-H(ST)H 1x2x0,8 ORANŽOVÝ 4E = 4xKABEL J-H(ST)H 1x2x0,8

O O = KABEL OVLÁDÁNÍ 1xHNĚDÝ KABEL PRAFlaGuard 2x2x0,8/ P30R

T T = 1xKABEL ORANŽOVÝ KABEL J-Y(ST)Y 1x2x0,8

M M = KABEL MONITOROVÁNÍ 1xHNĚDÝ KABEL PRAFlaGuard 1x2x0,8/ P30R

STÁVAJÍCÍ	NOVÉ	
EPS	EPS	ÚSTŘEDNA EPS (250 hlásičů na kruhu)
TAB	TAB	TABLO EPS
OPPO	OPPO	OPPO (OBSLUŽNÝ PANEL POŽÁRNÍ OCHRANY)
		KTPO (KLÍČOVÝ TREZOR POŽÁRNÍ OCHRANY)
ZDP	ZDP	ZDP (ZAŘÍZENÍ DÁLKOVÉHO PŘENOSU)
		OPTOKOUŘOVÝ HLÁSIČ S PATICÍ
		TERMODIFERENCIÁLNÍ HLÁSIČ S PATICÍ
		OPTOKOUŘOVÝ HLÁSIČ S IZOLÁTOREM A S PATICÍ
		TLAČÍTKOVÝ HLÁSIČ červený, IP24
	ALW2	JEDNOTKA PRO PŘIPOJENÍ 2 LINEÁRNÍCH HLÁSIČŮ – TEPLOTNÍHO KABELU
		LINEÁRNÍ HLÁSIČ – TEPLOTNÍ KABEL
	X/Y	VSTUPNÍ/VÝSTUPNÍ MODUL X/Y X= POČET VSTUPŮ, Y=POČET VSTUPŮ
		POPLACHOVÝ ZVON NEBO SIRÉNA 6" 24V
		PARALELNÍ OPTICKÁ SIGNALIZACE
	MAJ	MAJÁK

REVIZE 20.11.2020

INVESTOR MĚSTSKÁ ČÁST PRAHA 6, ODBOR SOCIÁLNÍCH VĚCÍ
ČS. ARMÁDY 601/23, 160 52 PRAHA 9
ZASTOUPENÝ
SNED A.S., NAD ALEJÍ 1879/2, PRAHA 6 - BŘEVNOV 162 00

ING. KAREL VONEŠ PROJEKČNÍ KANCELÁŘ
Květinková 418/12 ATELIÉR
130 00 PRAHA 3 DUBÍNSKÁ 2028
IČO 43057501 19016 PRAHA 9
pk@vones.cz UJEZD NAD LESY
TEL. 602 37 17 73 WWW.VONES.CZ

PROJEKTANT	VYPRACOVAL	KONTROLA	HL. INŽ. PROJEKTU
ING. KAREL VONEŠ	ING. KAREL VONEŠ		

STAVBA

LDN Praha 6, Chittussiho 1108/1a
Oprava stávajícího systému EPS

ČÍSLO ZAKÁZKY	
DOKUMENTACE	DPVZ
MĚŘÍTKO	1:75
DATUM	10.2020
POČET FORMÁTŮ	4 A4

OBSAH PŘÍLOHY: PŮDORYS 1.NP.

ČÍSLO KOPIE | NÁZEV SOUBORU | ČÁST | POŘAD.Č. PŘÍLOHY 3.2

DOKUMENTACI LZE UŽÍVAT POUZE VE SMYSLU PŘÍSLUŠNÉ SMLOUVY O DÍLO. VÝKRES, ČI JEHO ČÁST, MŮŽE BÝT KOPÍROVÁN NEBO JINÝM ZPŮSOBEM ROZŠÍŘOVÁN POUZE PO PŘEDCHOZÍM SOUHLASU ZPRACOVATELE