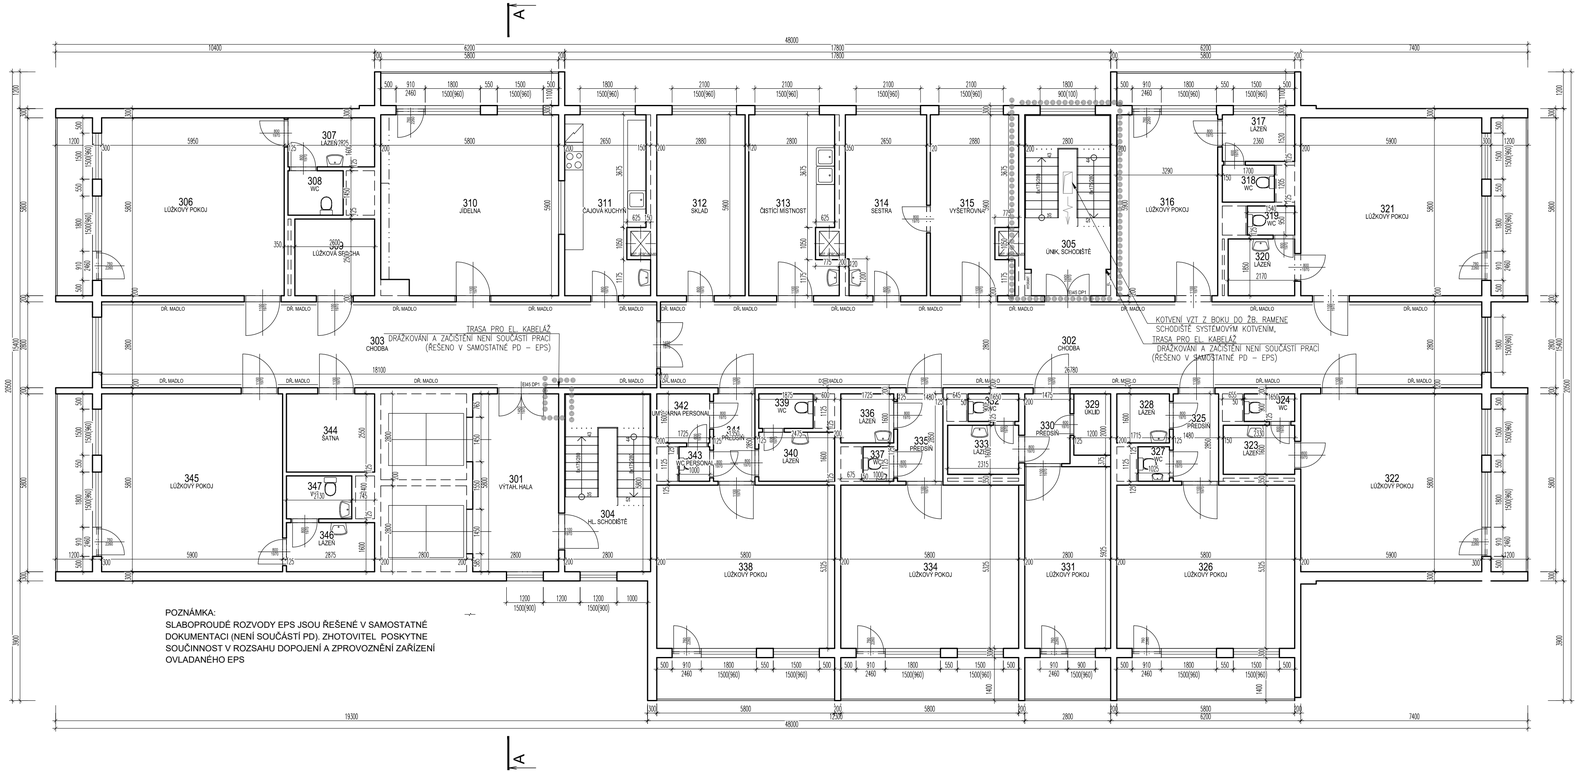

VŠEOBECNÁ POZNÁMKA

TENTO STAVEBNÍ VÝKRES JE VÝKRESEM SKUTEČNÉHO STAVU EXISTUJÍCÍ BUDOVY A VZNIKL ZA POMOCÍ EXISTUJÍCÍCH PLÁNŮ A FOTOGRAFIÍ A NÁSLEDNĚ BYL OKÓTOVÁN PRO POTŘEBY ROZPOČTU. HODNOTY ZDE UVEDENÉ MOHOU BÝT ZATÍŽENY NEVYHNUTELNOU CHYBOU

±0,000=197,20 m n.m. (podlaha 1.NP)

ARCHITEKT	VYPRACOVAL	ZODP . PROJEKTANT	H.J.P.
-	Ing. A.Kocová	Ing. A.Kocová	Ing. A.Kocová
	777 184 319	777 184 319	777 184 319

INVESTOR	Městská část Praha 6, odbor soc. věcí zastoupený SNEO a.s.		
ADRESA INVESTORA	Čs. armády 601/23, Praha 6		
MÍSTO STAVBY	Chittussiho, Praha 6, k. ú Bubeneč	KATASTR	Bubeneč

STAVBA

Požární větrání na objektu LDN

CHITTUSSIHO 1A, PRAHA 6, K. Ú BUBENEČ

D1.1.Architektonická a stavební část

NÁZEV VÝKRESU

PŮDORYS 3.NP

PROJEKTY ANDEK s.r.o
PROJEKČNÍ KANCELÁŘ
Randova 3205 / 2
Praha 5 - Smíchov
Tel: 777 184 319

ARCH. ČÍSLO	2020.13
STAD. PROJ.	DVZ
DATUM	09.2020
FORMÁT	4xA4
MĚŘÍTKO	1:100
ČÍSLO VÝKRESU	Č. PARÉ
D1.1-05	