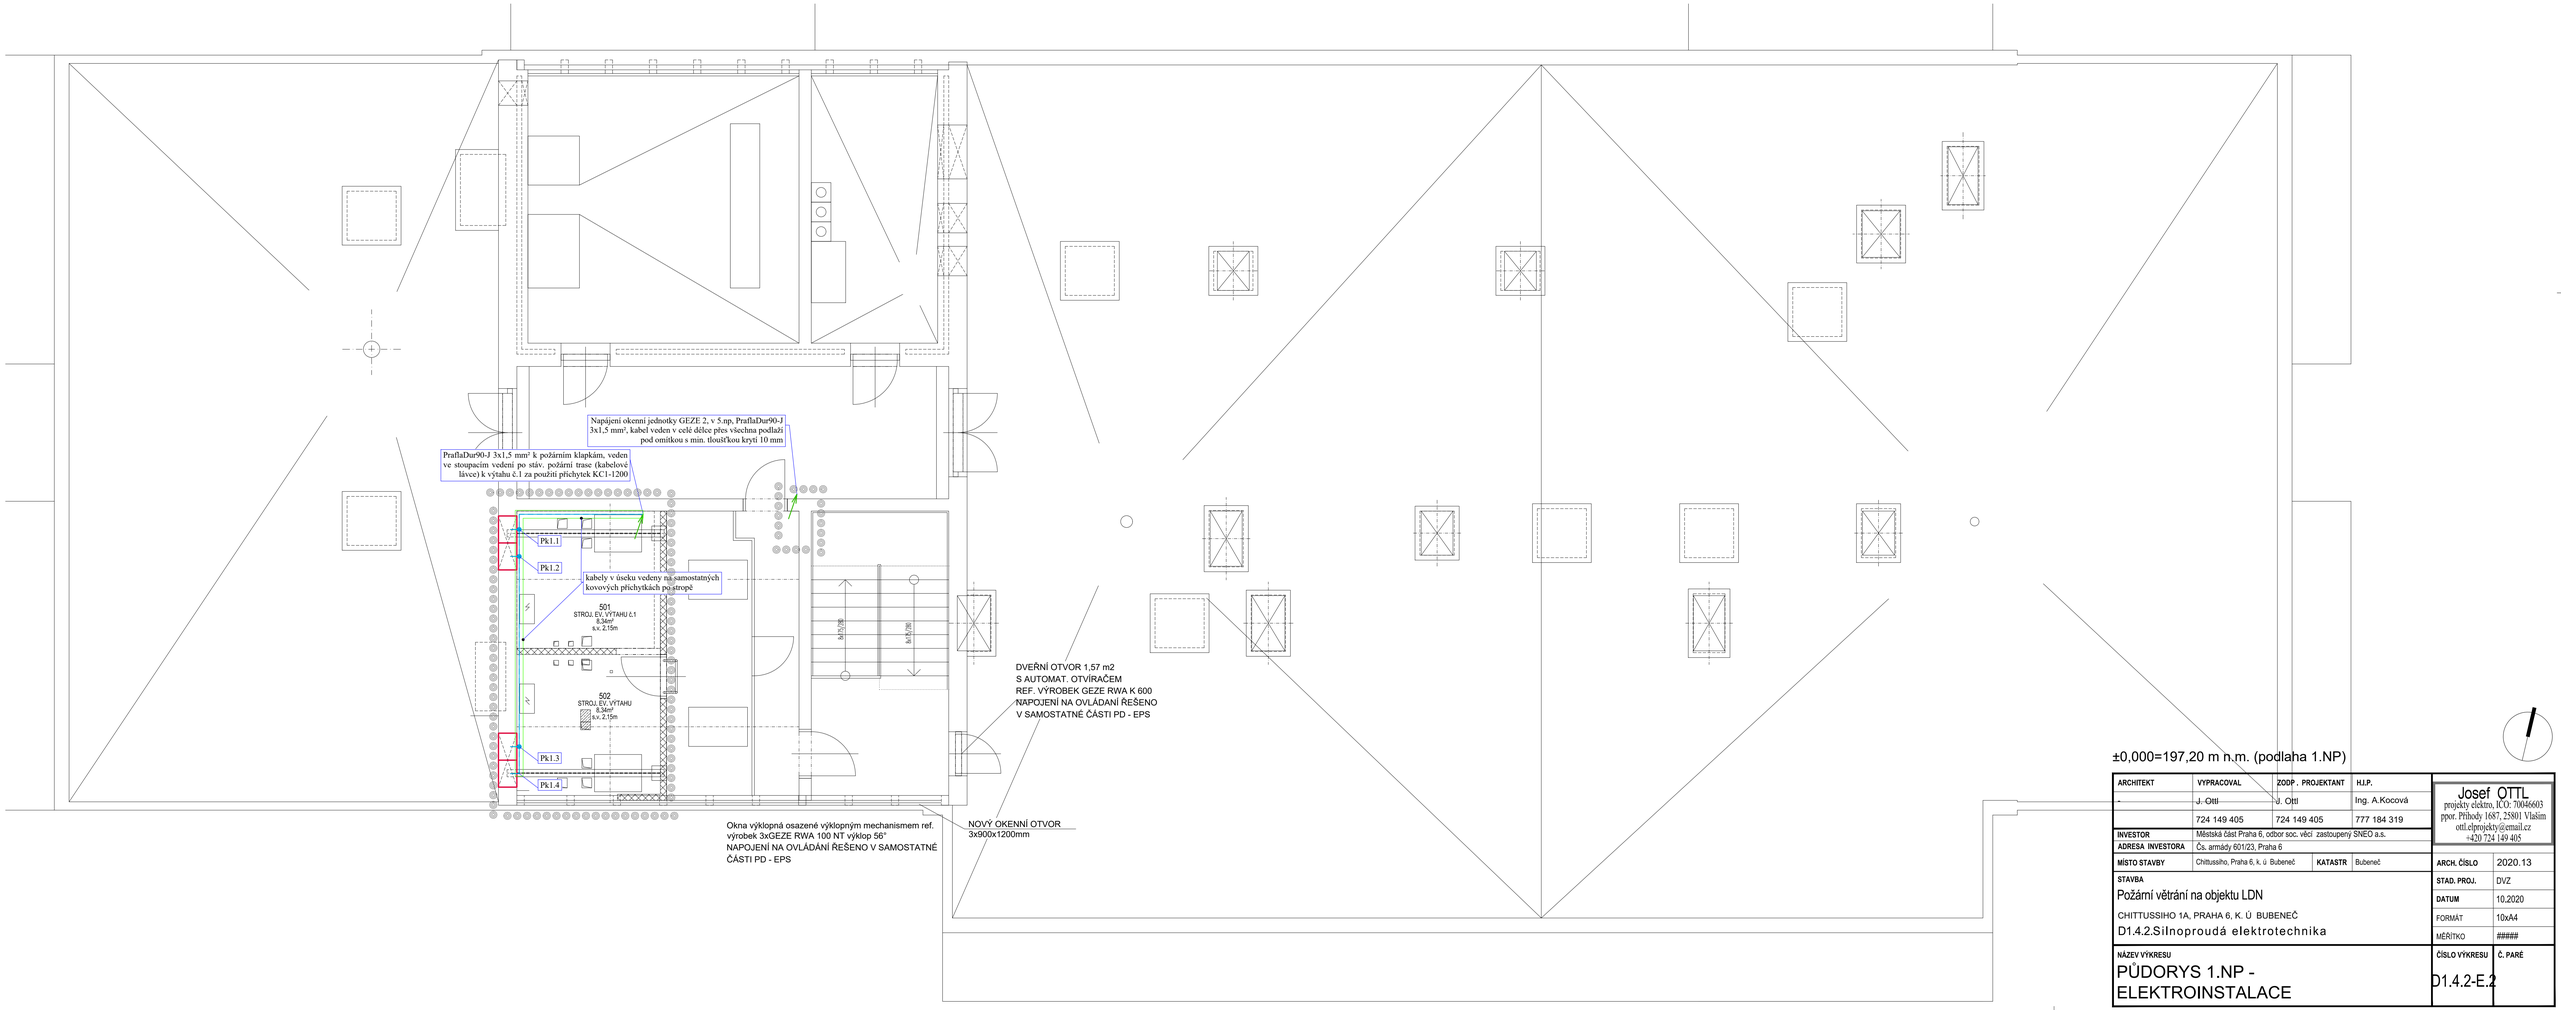

±0,000=197,20 m n.m. (podlaha 1.NP)

ARCHITEKT	VYPRACOVAL	ZODP. PROJEKTANT	H.I.P.
-	J. Ottl	J. Ottl	Ing. A.Kocová
	724 149 405	724 149 405	777 184 319
INVESTOR	Městská část Praha 6, odbor soc. věcí zastoupený SNEO a.s.		
ADRESA INVESTORA	Čs. armády 601/23, Praha 6		
MÍSTO STAVBY	Chittussiho, Praha 6, k. ú. Bubeneč	KATASTR	Bubeneč

Josef OTTL
projekty elektro, IČO: 70046603
ppor. Přibody 1687, 25801 Vlašim
ottl.elprojekty@email.cz
+420 724 149 405

ARCH. ČÍSLO	2020.13
STAD. PROJ.	DVZ
DATUM	10.2020
FORMÁT	10xA4
MĚŘÍTKO	#####

STAVBA

Požární větrání na objektu LDN

CHITTUSSIHO 1A, PRAHA 6, K. Ú. BUBENEČ

D1.4.2.Silnoproudá elektrotechnika

NÁZEV VÝKRESU

PŮDORYS 1.NP - ELEKTROINSTALACE

ČÍSLO VÝKRESU	Č. PARÉ
D1.4.2-E.2	