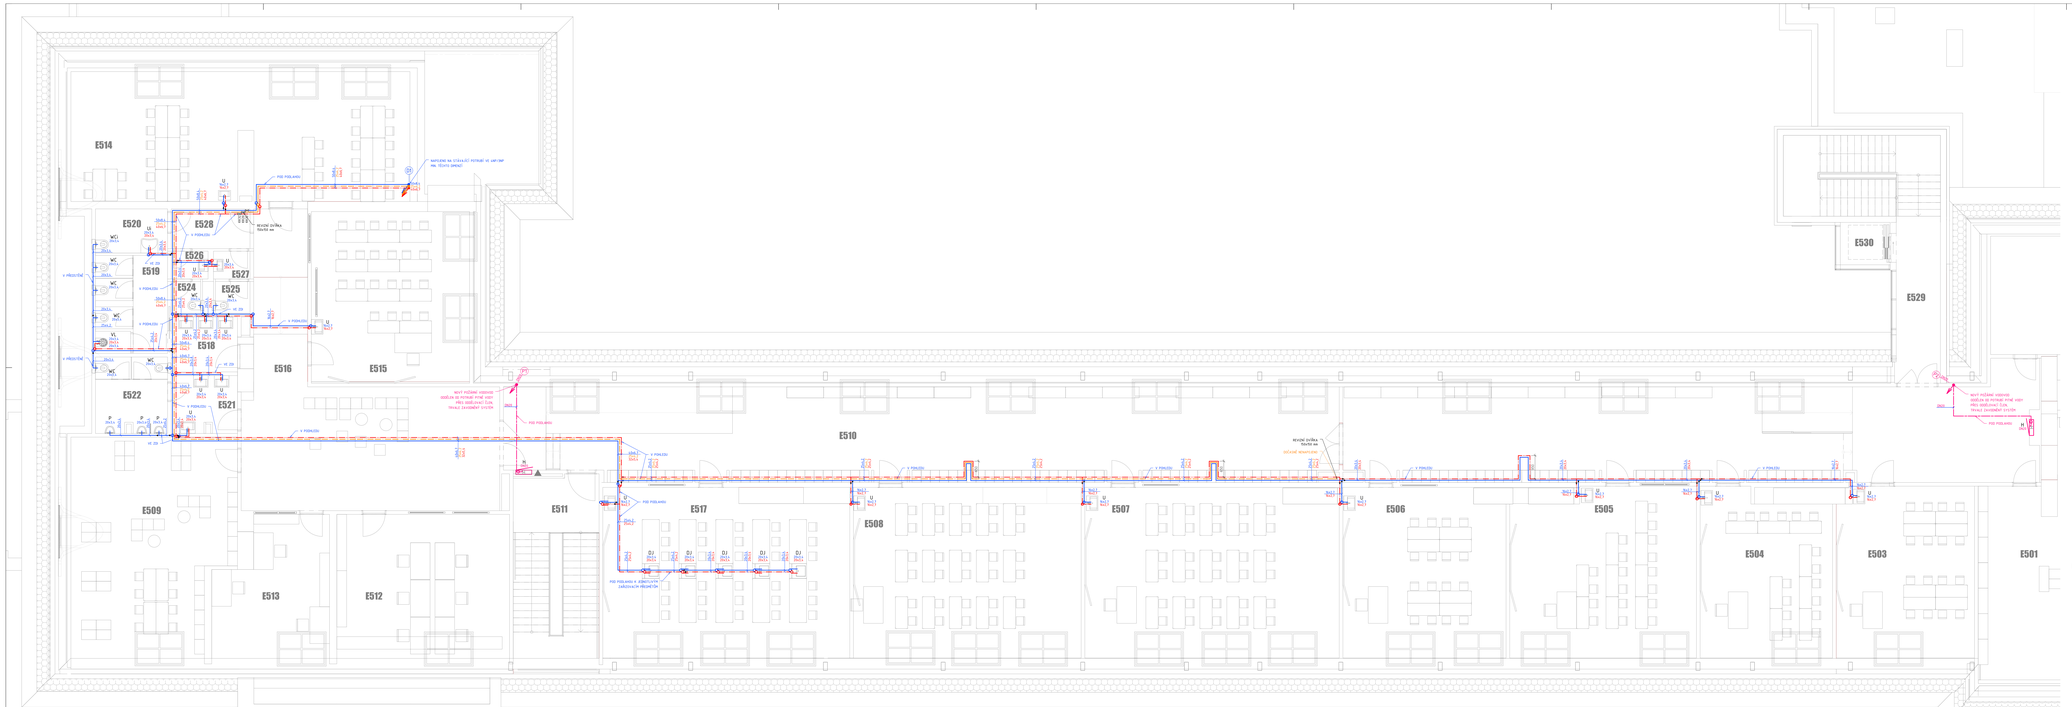

LEGENDA MÍSTNOSTÍ

Číslo	Název	Plocha [m2]
E501	Knihovna	1.NP
E502	Knihovna	64.8
E503	Malá učebna	58.0
E504	Malá učebna	56.0
E505	Malá učebna	53.0
E506	Malá učebna	53.0
E507	Keramická dílna	78.6
E508	Keramická dílna	78.2
E509	Sklad	57.4
E510	Chodba	2N.2A
E511	Chodba	2N.2A
E512	Kabinet	11.9
E513	Kabinet	20.4
E514	Keramická dílna	73.1
E515	Malá učebna	53.0
E516	Malá učebna	56.9
E517	Umývárna zaměstnanců Ženy	14.8
E518	Umývárna žáci - Ženy	6.9
E519	WC - Ženy	5.3
E520	WC - invalidé	5.3
E521	Umývárna žáci - muži	6.2
E522	WC žáci - muži	5.2
E523	Strojovna kotelny	7.3
E524	WC zaměstnanci - muži	1.8
E525	WC zaměstnanci - Ženy	1.8
E526	Umývárna zaměstnanci - muži	1.7
E527	Umývárna zaměstnanci - Ženy	1.7
E528	Chodba	5.2
E529	Chodba	2.3
E530	TOTAL	5.3
		1004.1

ZAŘIZOVACÍ PŘEDMĚTY:

U - Umyvadlo s pákovou baterií
WC - Závěsný mísový klozet, splachovací nádržka, nástěnný splachovač
U - Umyvadlo pro invalidy, nástěnná baterie
WC - Závěsný klozet pro invalidy, nástěnný splachovač
P - Pisoárová mísa, splachovač
VS - Výlevka stojící
DJ - Dřez laboratorní, nadřezový baterie

	přípojné 1/2 DN15	jmenovitý výtok 0,2 l/s
	přípojné 1/2 DN15	jmenovitý výtok 0,2 l/s
	přípojné 1/2 DN15	jmenovitý výtok 0,2 l/s
	přípojné 1/2 DN15	jmenovitý výtok 0,1 l/s
	přípojné 1/2 DN15	jmenovitý výtok 0,2 l/s
	přípojné 1/2 DN15	jmenovitý výtok 0,2 l/s
	přípojné 1/2 DN15	jmenovitý výtok 0,2 l/s

VÝŠKY ZAŘIZOVACÍCH PŘEDMĚTŮ:

WC	výška horní hrany misového sifónu nad podlahou, výška splachovací nádržky 950 mm
U	výška horní hrany 850 mm nad podlahou, výška směšovací baterie 1100 mm nad podlahou
U1	výška horní hrany misového sifónu nad podlahou, výška splachovací nádržky 950 mm
P1	výška horní hrany misy 600 mm nad podlahou, výška splachovací nádržky 950 mm nad podlahou
DJ	výška horní hrany 850 mm nad podlahou
H	výška přívodu hydrantu 1100 mm nad podlahou

LEGENDA:

- Studená voda S-16 °C, PPR PN20
- Teplá voda 60 °C, PPR PN20
- Cirkulace teplé vody PPR PN20
- Požární vodovod, sucí - pozink
- D1 Označení potrubí (označujícího do jiného podlaží)
- HH Hasicí hydrant
- H Hadice

BAREVNÉ ROZLIŠENÍ:

- Stávající konstrukce
- Studená voda
- Teplá voda
- Cirkulace teplé vody
- Požární vodovod

POZNÁMKA:

1. Veškerá místa budou zpřístupněny při realizaci, je nutná koordinace práce s ostatními stavajícími rozvody a ostatními profesi
2. Veškeré použité materiály musí být schváleny pro použití v ČR PNDS, vodovodní a potrubní, instalační předpisem, a podléhat dle technologických předpisů výrobce.
3. Jakož veškerého použitého materiálu musí odpovídat nejvyšší možné kvalitě a musí být splněny závazné výrobce
4. Pozice vodovodu, které přijdou vně, musí nesprávně montáže nadzemního topného kabelu! Viz str. 1.12

REVIZE 01 - ZAPRACOVÁNÍ PŘÍPOMÍNEK INVESTORA

generální projektant: Atelier 99 s.r.o., Purkyňova 99/99, 612 00 Brno
ateliérově: Ing. arch. Soňa Kolčárová
vedoucí: Ing. Radek Pokludová
konstrukce: Ing. Josef Prokšy
projektant část: VS-inginie, s.r.o., Dvořákova 1, 460 01 Liberec, IČO: 01709643
zpracoval: Bc. Karolína Červená
kreslil: Bc. Karolína Červená
odp. projektant: Ing. Zdeněk Maděra
investor: Hlavní město Praha, Městská část Praha 6, Čs. armády 23, 160 52 Praha 6
místo stavby: základní školství 5/503, 160 00 Praha 6

pare číslo

ZŠ EMY DESTINNOVÉ A ZŠ NÁM. SVOBODY 2

stupeň	SMŘ
část	D.1.4.a Zdravotní technické instalace
název dokumentu	ZŠ Emy Destinnové - 5NP - vodovod

datum	03/2020
formát	B ořez
číslopl.	3PS
verze	01
měřítko	1:50
číslo přílohy	101