




lávka 3 - půdorys 1:50

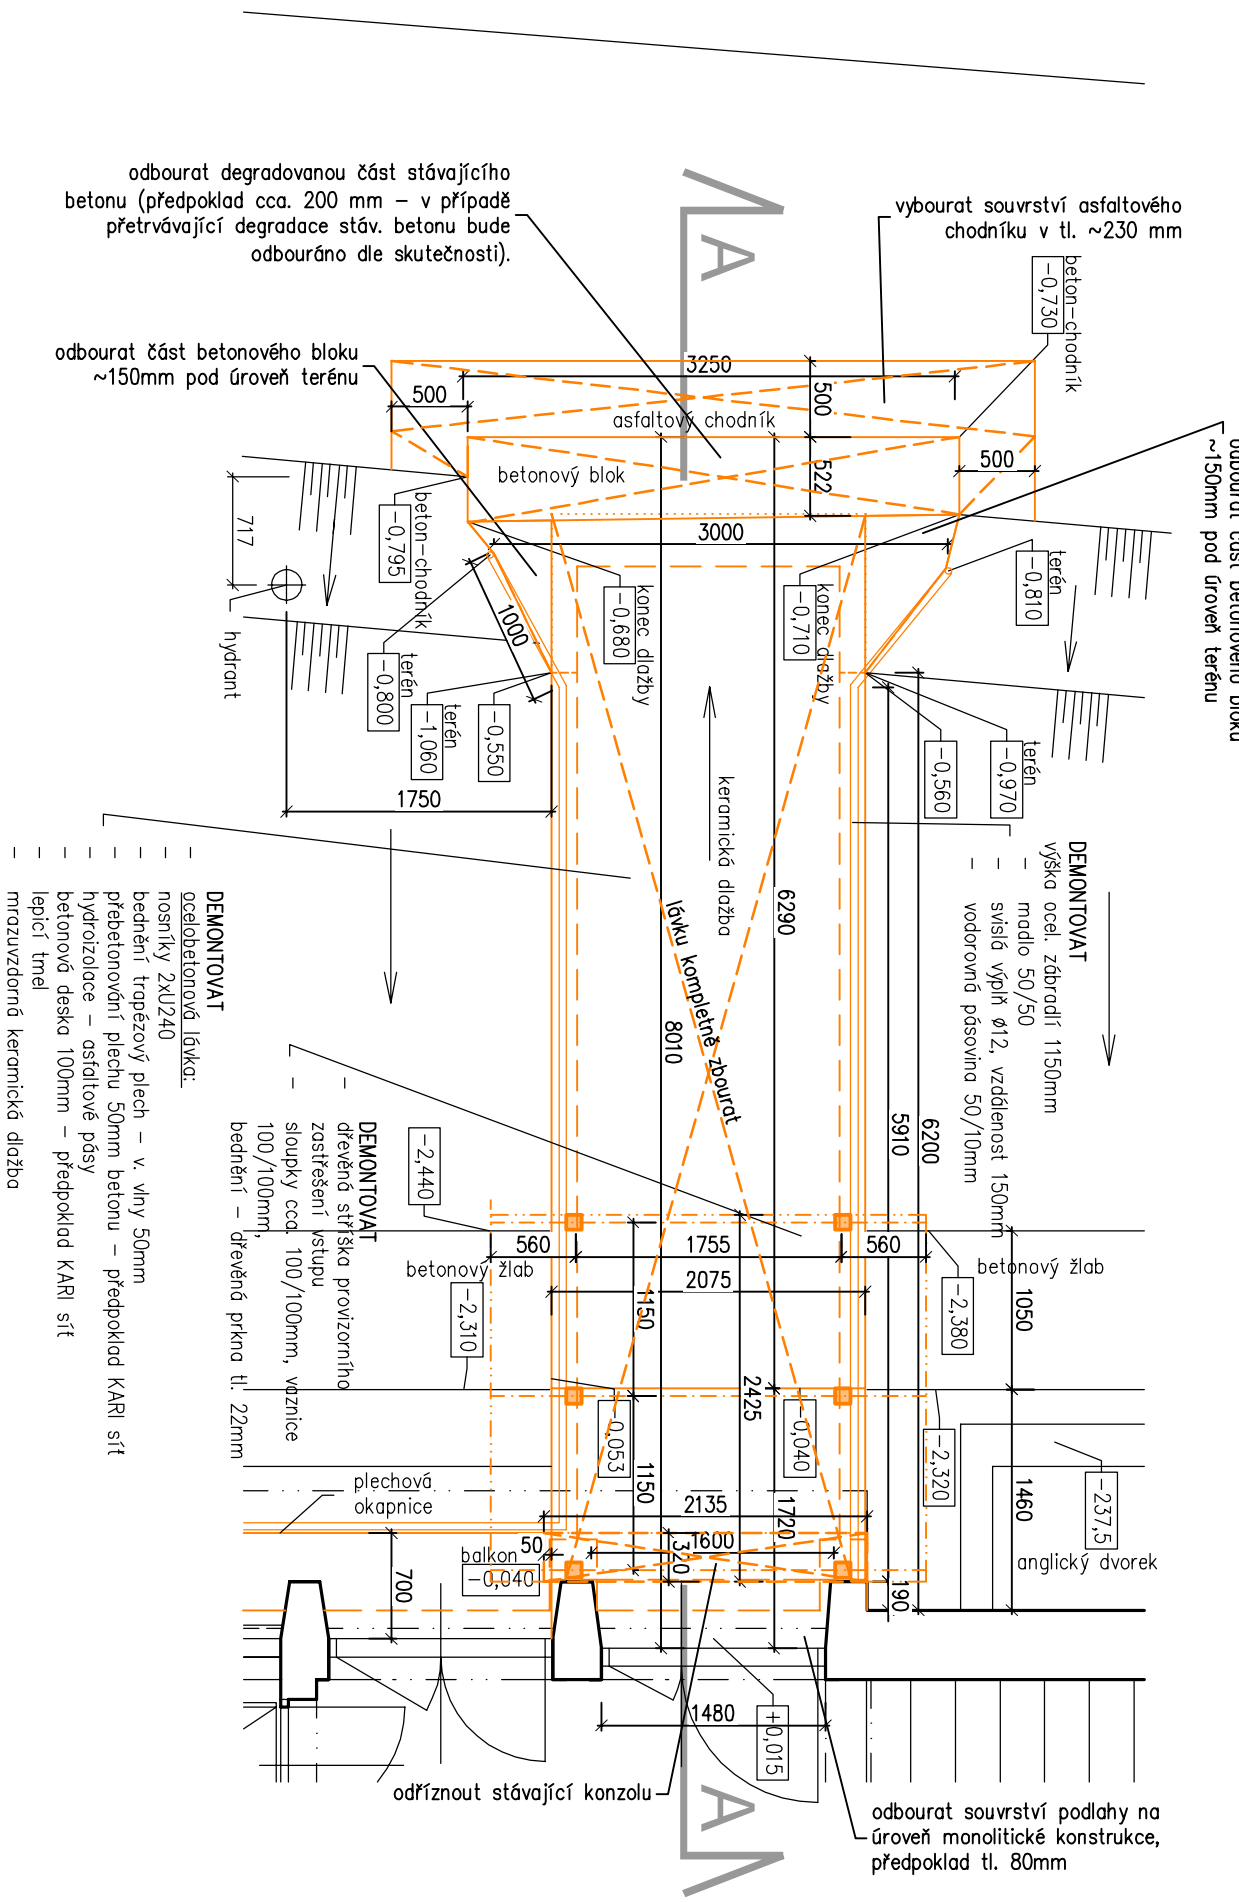


lávka 3 - půdorys v úrovni 1.PP

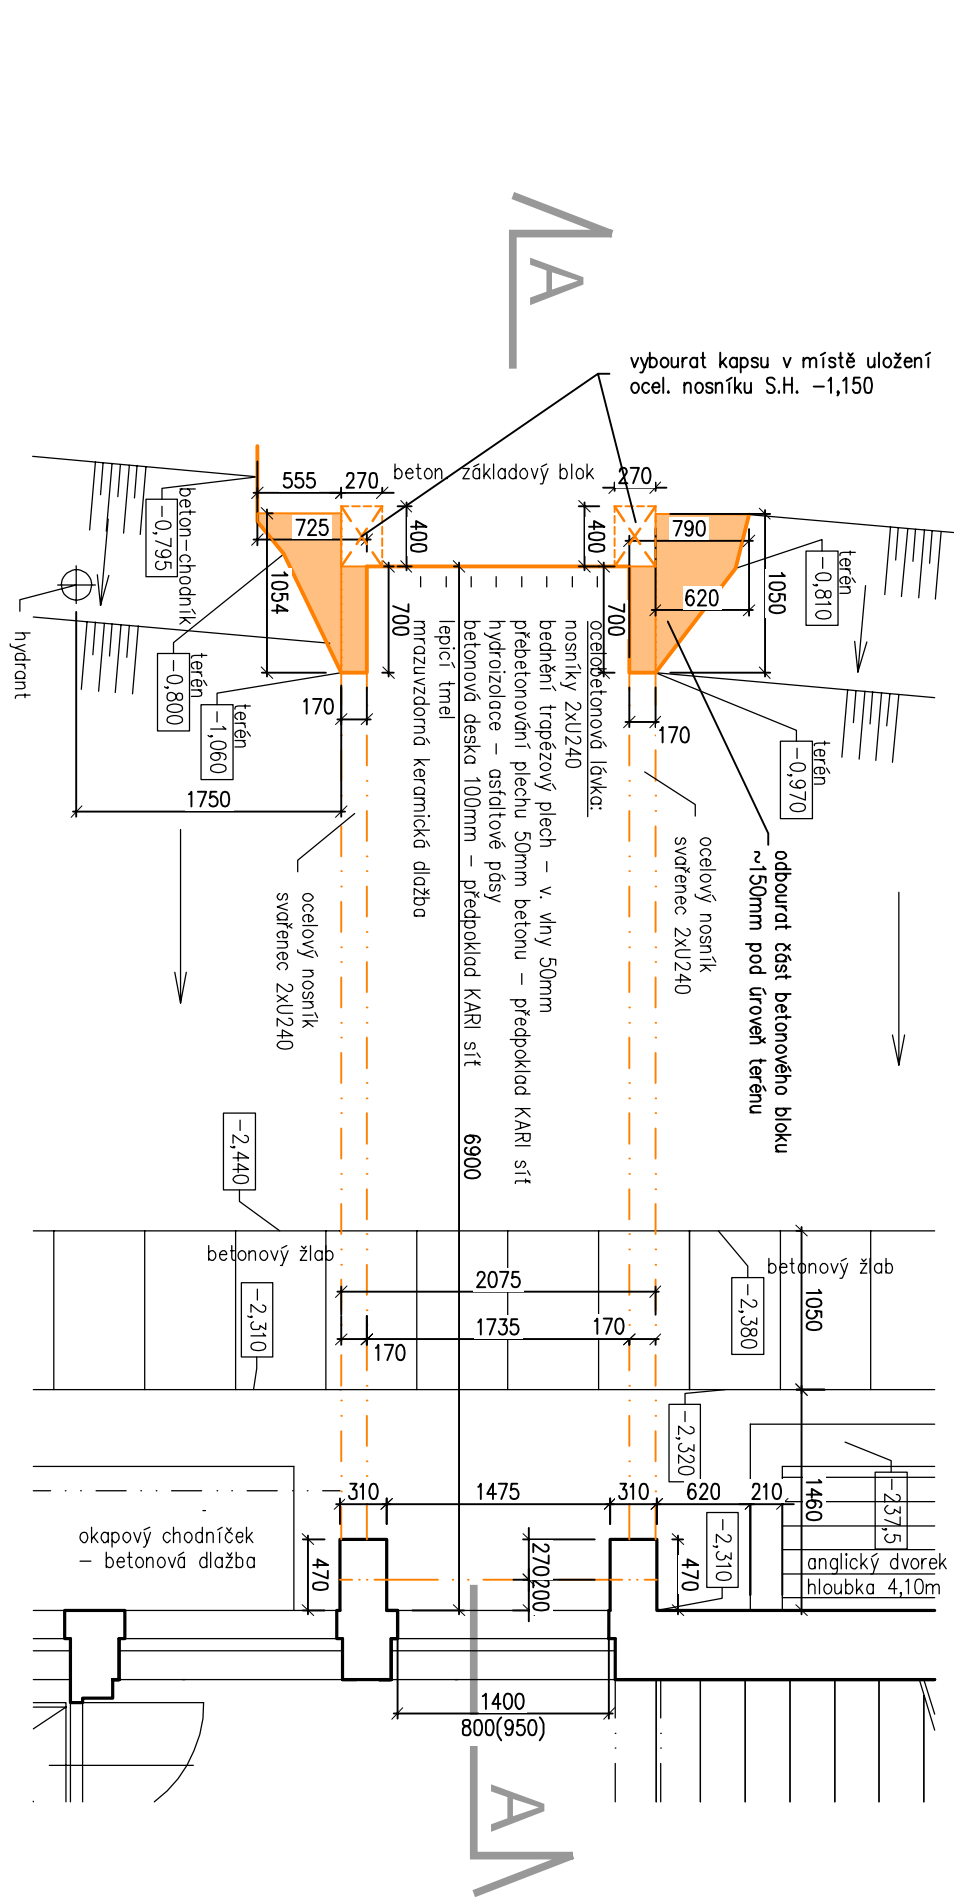

lávka 3 - řez A

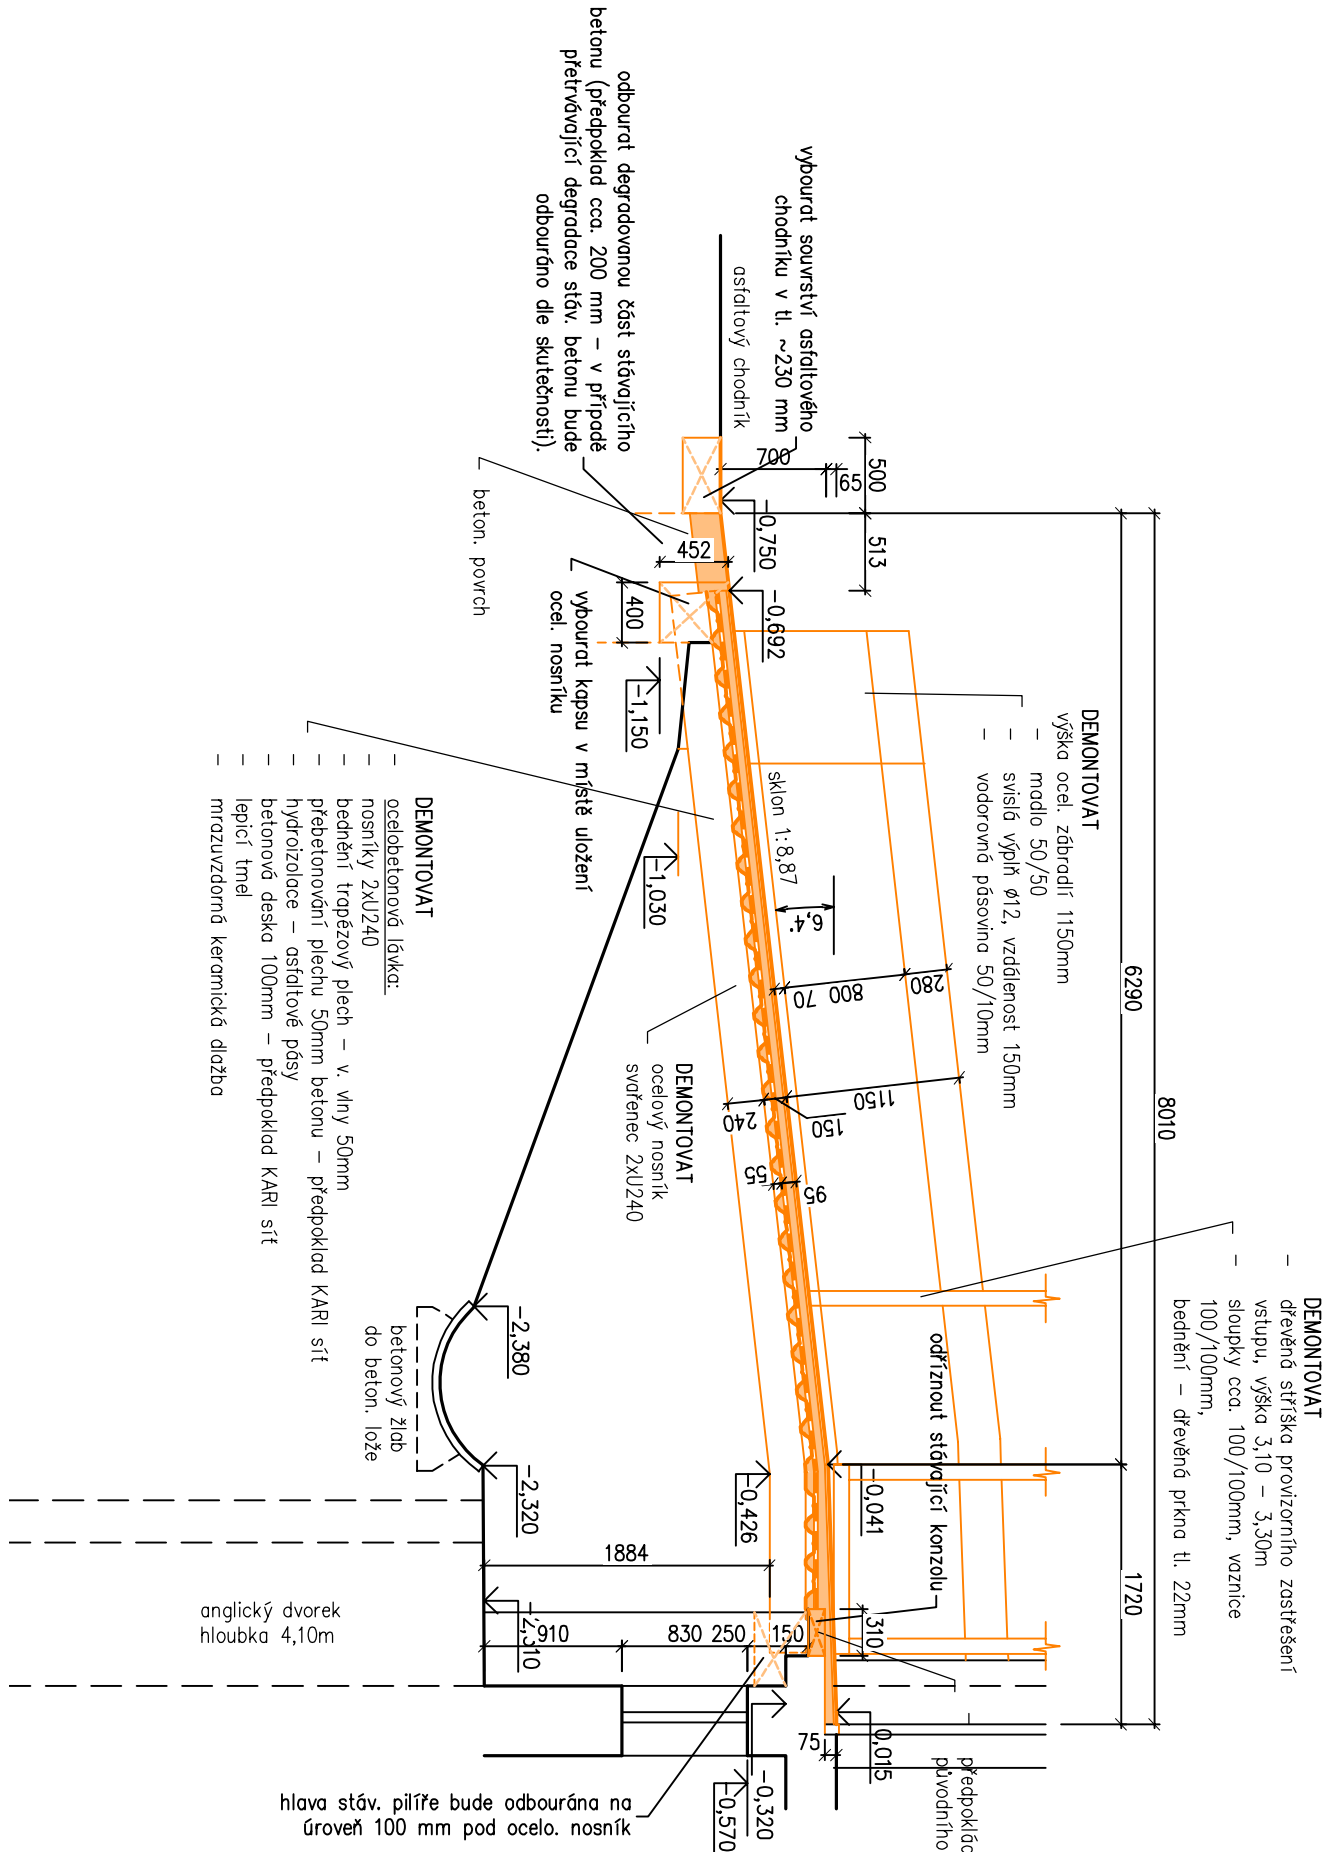

vzorový příčný řez

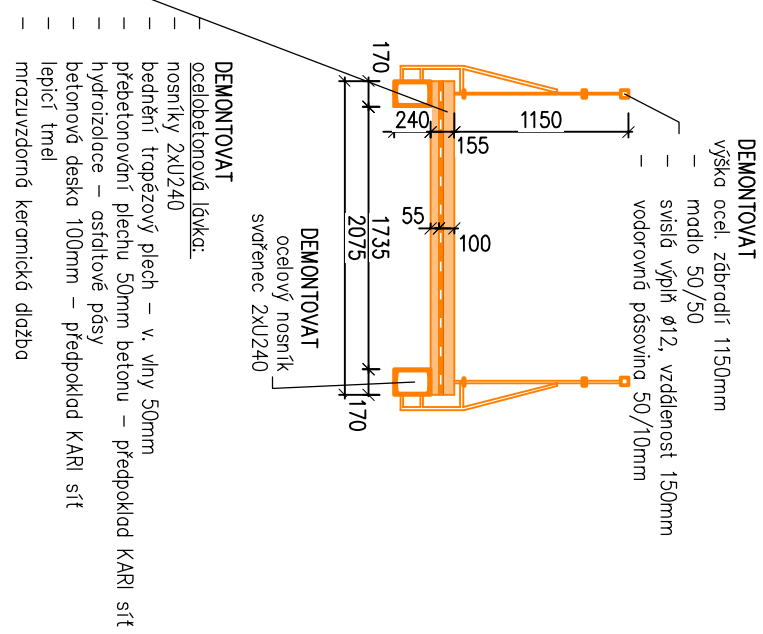

| | |
|--|--|
| | |
| | |
| | |

| | | | |
|--|----------|--|-------------|
| h - Projekt s.r.o. Kornun 966/31 120 00 Praha 2 IČ 60468653 Projekt DČ CZ60468653 | | ±0 = vstup objektu POLOHOPISNÝ SYSTEEM JTSK VÝŠKOPISNÝ SYSTEEM mlsní | |
| Ing. P. Hruščka | ZDP ŘOUL | Pavel Hnilička | P. Hnilička |
| Poliklinika Praha 6 Pod Marjánkou 1906/12, 16900 Praha 6 - Brevnov Výměna 3 přístupových lávek | | D. 1.1 03/2021 JPD 0466 | |
| D. 1.1 architektonicko-stavební řešení | | D. 1.1 0466 | |
| bourání | | 1:50 | |
| lávka 3 - půdorysy, řezu | | 2.3 | |