
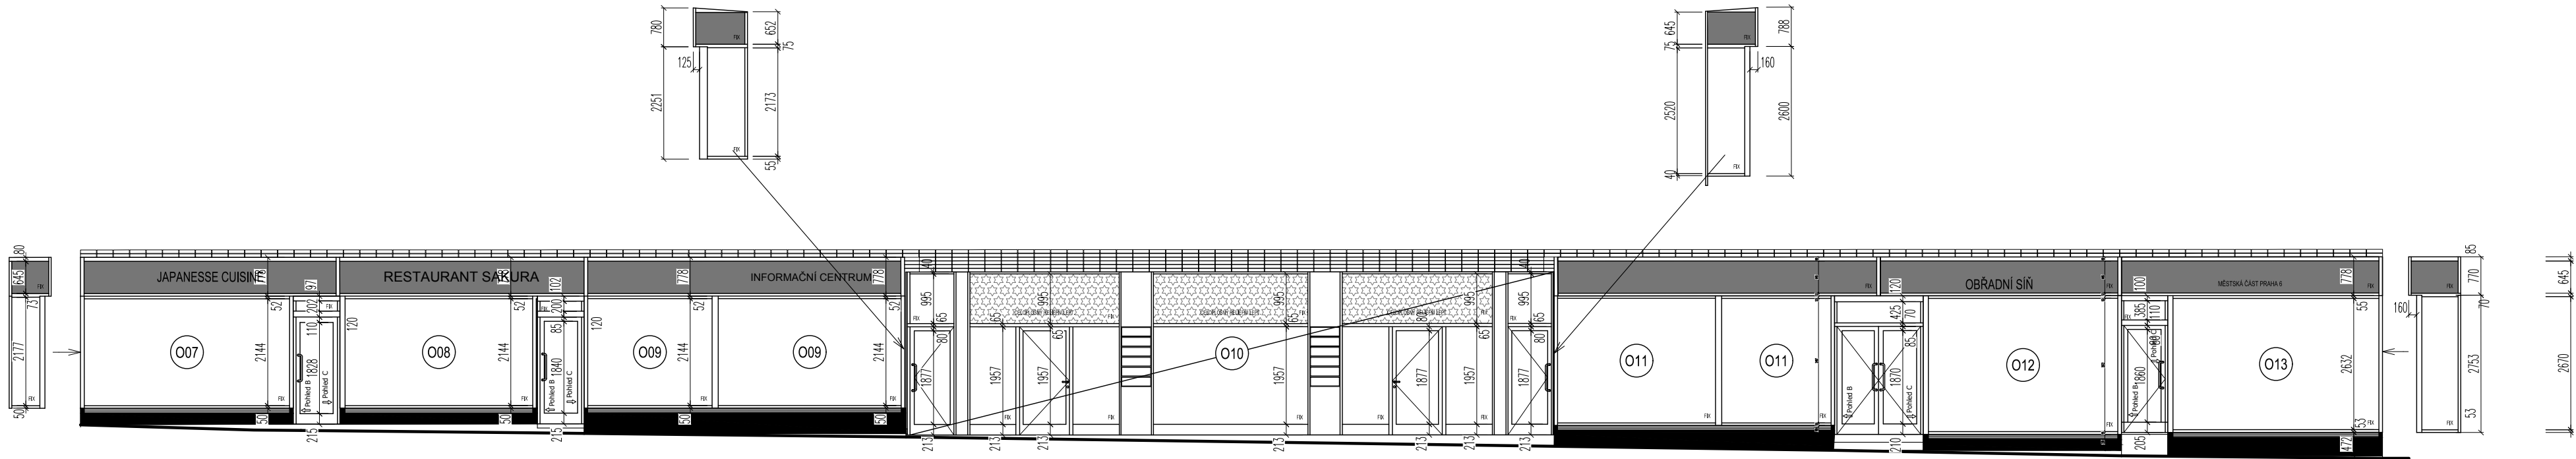


VŠEOBECNÁ POZNÁMKA


- TENTO STAVEBNÍ VÝKRES JE VÝKRESEM SKUTEČNÉHO STAVU EXISTUJÍCÍ BUDOVY A VZNIKL ZA POMOCI EXISTUJÍCÍCH PLÁNŮ A FOTOGRAFIÍ A NÁSLEDNĚ BYL OKÓTOVÁN PRO POTŘEBY ROZPOČTU. HODNOTY ZDE UVEDENÉ MOHOU BÝT ZATÍŽENY NEVÝHNUTELNOU CHYBOU

±0,000=217,26 m n.m. (podlaha 1.NP)


ARCHITEKT	VYPRACOVAL	ZODP. PROJEKTANT	H.I.P.	 <div>FILIP NEHONSKÝ PROJEKČNÍ KANCELÁŘ Randova 3205 / 2 Praha 5 - Smíchov Tel: 777 102 252</div>	
-	Ing. F.Nehonský	Ing. F.Nehonský	Ing. F.Nehonský		
	777 102 252	777 102 252	777 102 252		
INVESTOR	Městská část Praha 6, odbor správy majetku zastoupený SNEO a.s.				
ADRESA INVESTORA	Čs. armády 601/23, Praha 6				
MÍSTO STAVBY	nám. Svobody 728/1, Praha 6	KATASTR	Bubeneč	ARCH. ČÍSLO	2017.13
STAVBA				STAD. PROJ.	SP-PPS
ZASKLENÍ VÝKLADCŮ SKLENĚNÉHO PALÁCE				DATUM	11.2017
nám. Svobody 728/1 , Praha 6, k. ú. Bubeneč				FORMÁT	12xA4
D1.1- ARCHITEKTONICKO STAVEBNÍ ČÁST				MĚŘÍTKO	1:100
NÁZEV VÝKRESU				ČÍSLO VÝKRESU	Č. PARÉ
PŮDORYS 1.NP - STÁVAJÍCÍ STAV				D1.1-01	





FASÁDA F1

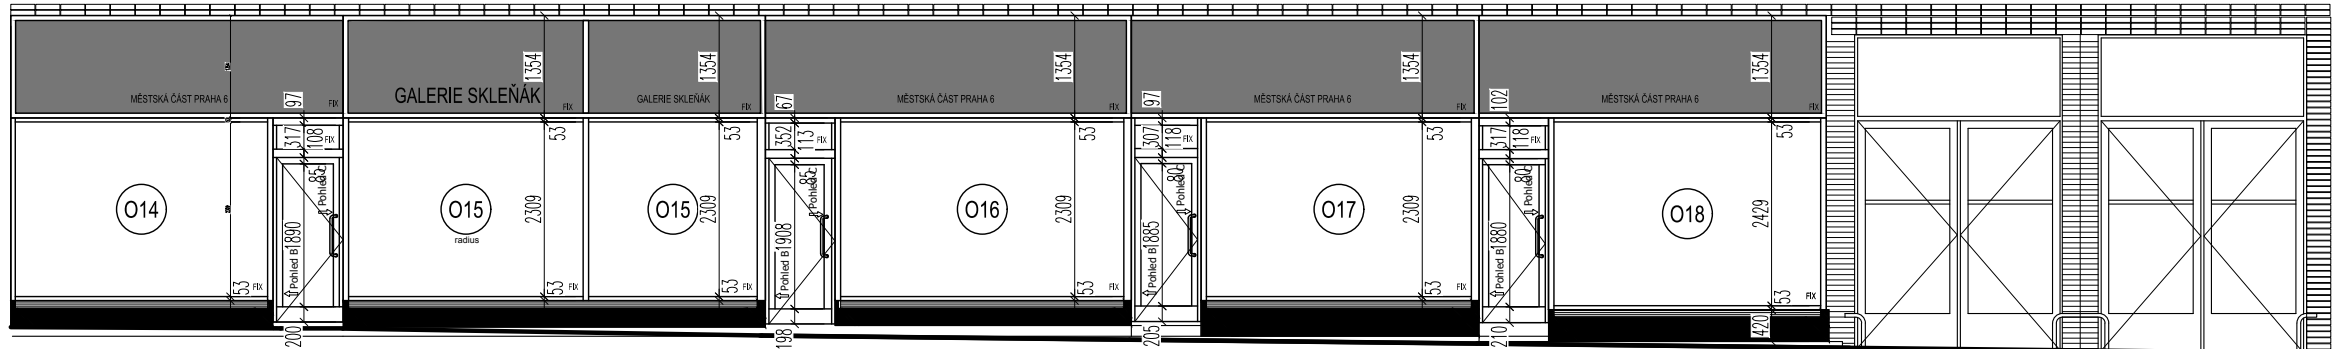

FASÁDA F3

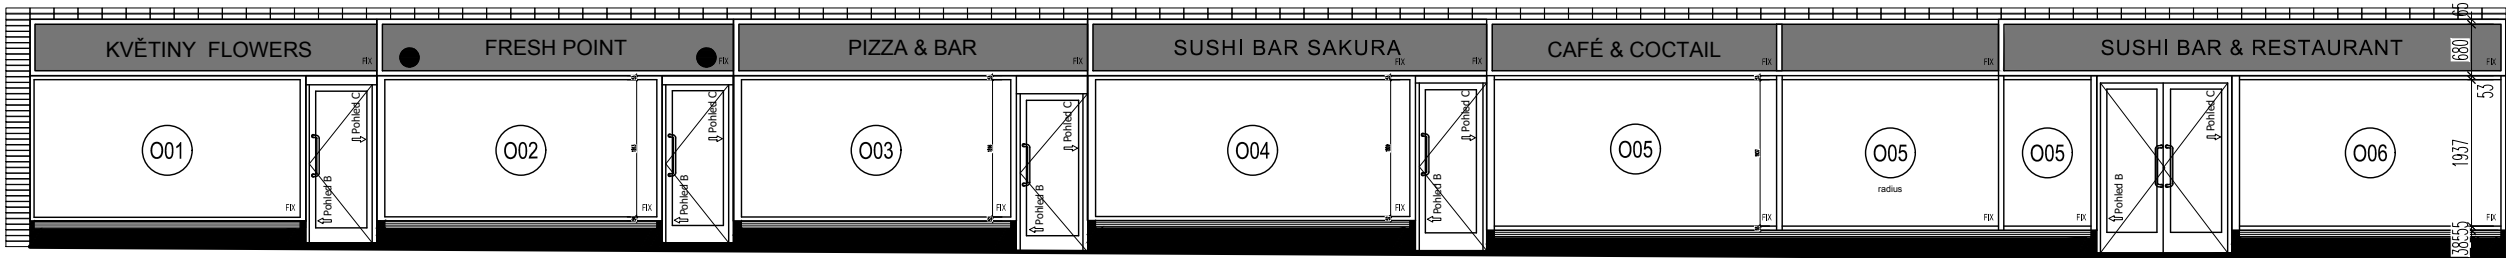


FASÁDA F2

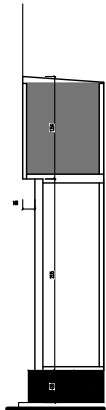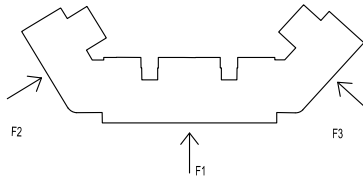


VŠEOBECNÁ POZNÁMKA

- TENTO STAVEBNÍ VÝKRES JE VÝKRESEM SKUTEČNÉHO STAVU EXISTUJÍCÍ BUDOVY A VZNIKL ZA POMOCI EXISTUJÍCÍCH PLÁNŮ A FOTOGRAFIÍ A NÁSLEDNĚ BYL OKÓTOVÁN PRO POTŘEBY ROZPOČTU. HODNOTY ZDE UVEDENÉ MOHOU BÝT ZATÍŽENY NEVÝHNUTELNOU CHYBOU

±0,000=217,26 m n.m. (podlaha 1.NP)


ARCHITEKT	VYPRACOVAL	ZODP . PROJEKTANT	H.I.P.	<div></div> <div>FILIP NEHONSKÝ PROJEKČNÍ KANCELÁŘ Randova 3205 / 2 Praha 5 - Smíchov Tel: 777 102 252</div>	
-	Ing. F.Nehonský	Ing. F.Nehonský	Ing. F.Nehonský		
	777 102 252	777 102 252	777 102 252		
INVESTOR	Městská část Praha 6, odbor správy majetku zastoupený SNEO a.s.				
ADRESA INVESTORA	Čs. armády 601/23, Praha 6				
MÍSTO STAVBY	nám. Svobody 728/1, Praha 6	KATASTR	Bubeneč		
STAVBA				ARCH. ČÍSLO	2017.13
ZASKLENÍ VÝKLADCŮ SKLENĚNÉHO PALÁCE				STAD. PROJ.	SP-PPS
nám. Svobody 728/1 , Praha 6, k. ú Bubeneč				DATUM	11.2017
D1.1- ARCHITEKTONICKO STAVEBNÍ ČÁST				FORMÁT	12xA4
				MĚŘÍTKO	1:100
NÁZEV VÝKRESU				ČÍSLO VÝKRESU	Č. PARÉ
POHLEDY - CELEK - STÁVAJÍCÍ STAV				D1.1-02	

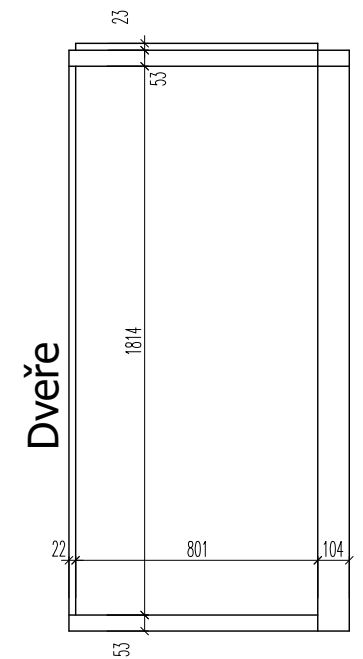


Pohled C




- TENTO STAVEBNÍ VÝKRES JE VÝKRESEM SKUTEČNÉHO STAVU EXISTUJÍCÍ BUDOVY A VZNIKL ZA POMOCÍ EXISTUJÍCÍCH PLÁNŮ A FOTOGRAFIÍ A NÁSLEDNĚ BYL OKÓTOVÁN PRO POTŘEBY ROZPOČTU. HODNOTY ZDE UVEDENÉ MOHOU BÝT ZATÍŽENY NEVYHNUTELNOU CHYBOU


GENERÁLNÍ PROJEKTANT:	 FILIP NEHONSKÝ PROJEKČNÍ KANCELÁŘ Randova 3205 / 2 Praha 5 - Smíchov Tel: 777 102 252	HLAVNÍ INŽENÝR PROJEKTU:	IDENTIFIKAČNÍ ÚDAJE INVESTOR:	MĚŘÍTKO VÝKRESU:	NÁZEV STAVBY:	ČÁST DOKUMENTACE
		Ing. F.Nehonský	Městská část Praha 6, odbor správy majetku zastoupený SNEO a.s.	1:25		
		PROJEKTANT	Čs. armády 601/23, Praha 6	DATUM:	nám. Svobody 728/1 , Praha 6, k. ú Bubeneč	NÁZEV VÝKRESU:
		Ing. F.Nehonský		11.2017		D1.1-03 . VÝKLADEC O-01 - STÁVAJÍCÍ STAV

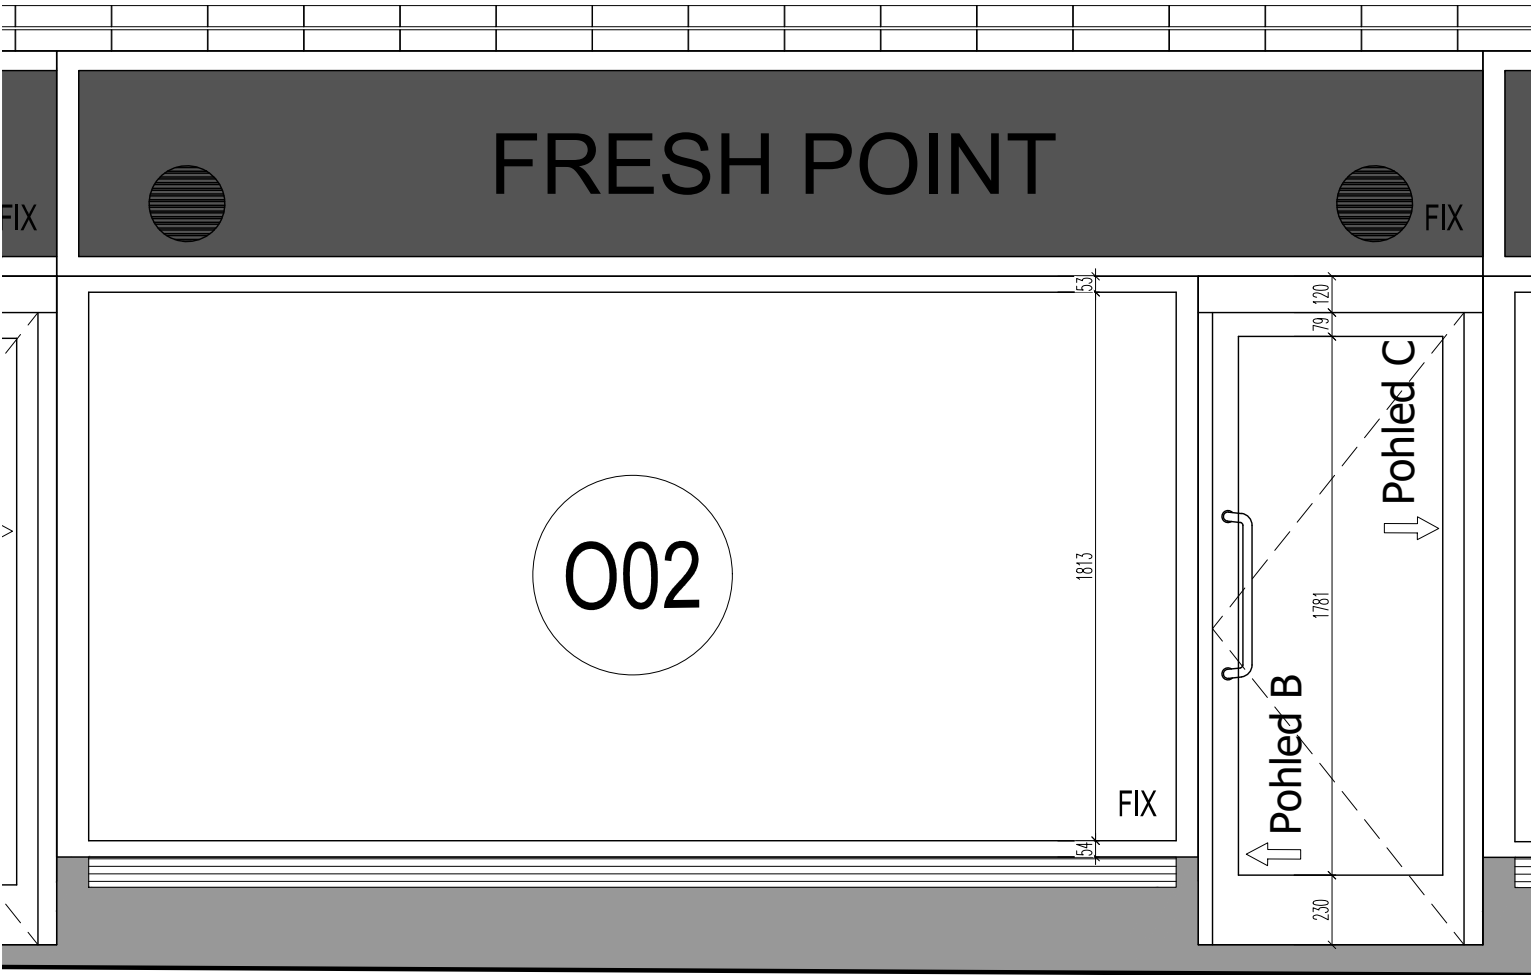


POHLED Z EXTERIÉRU

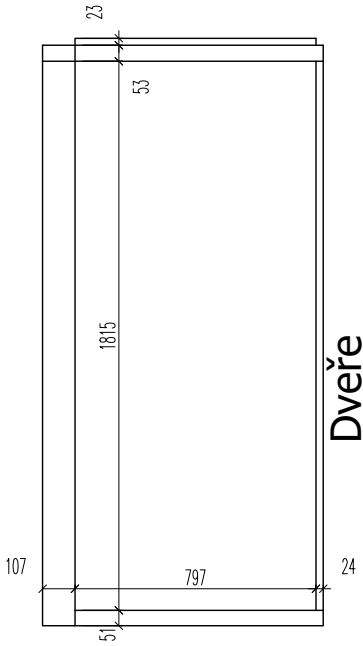

Pohled B

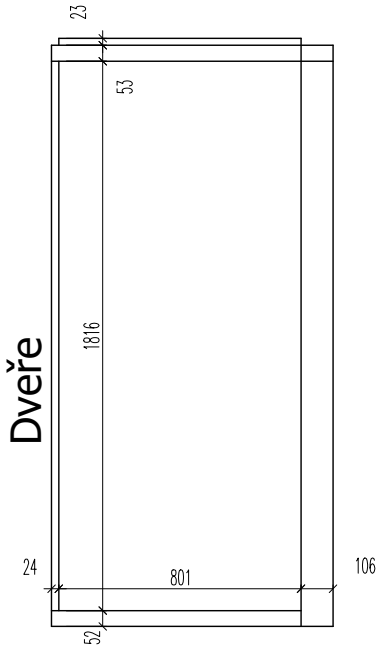


Pohled C

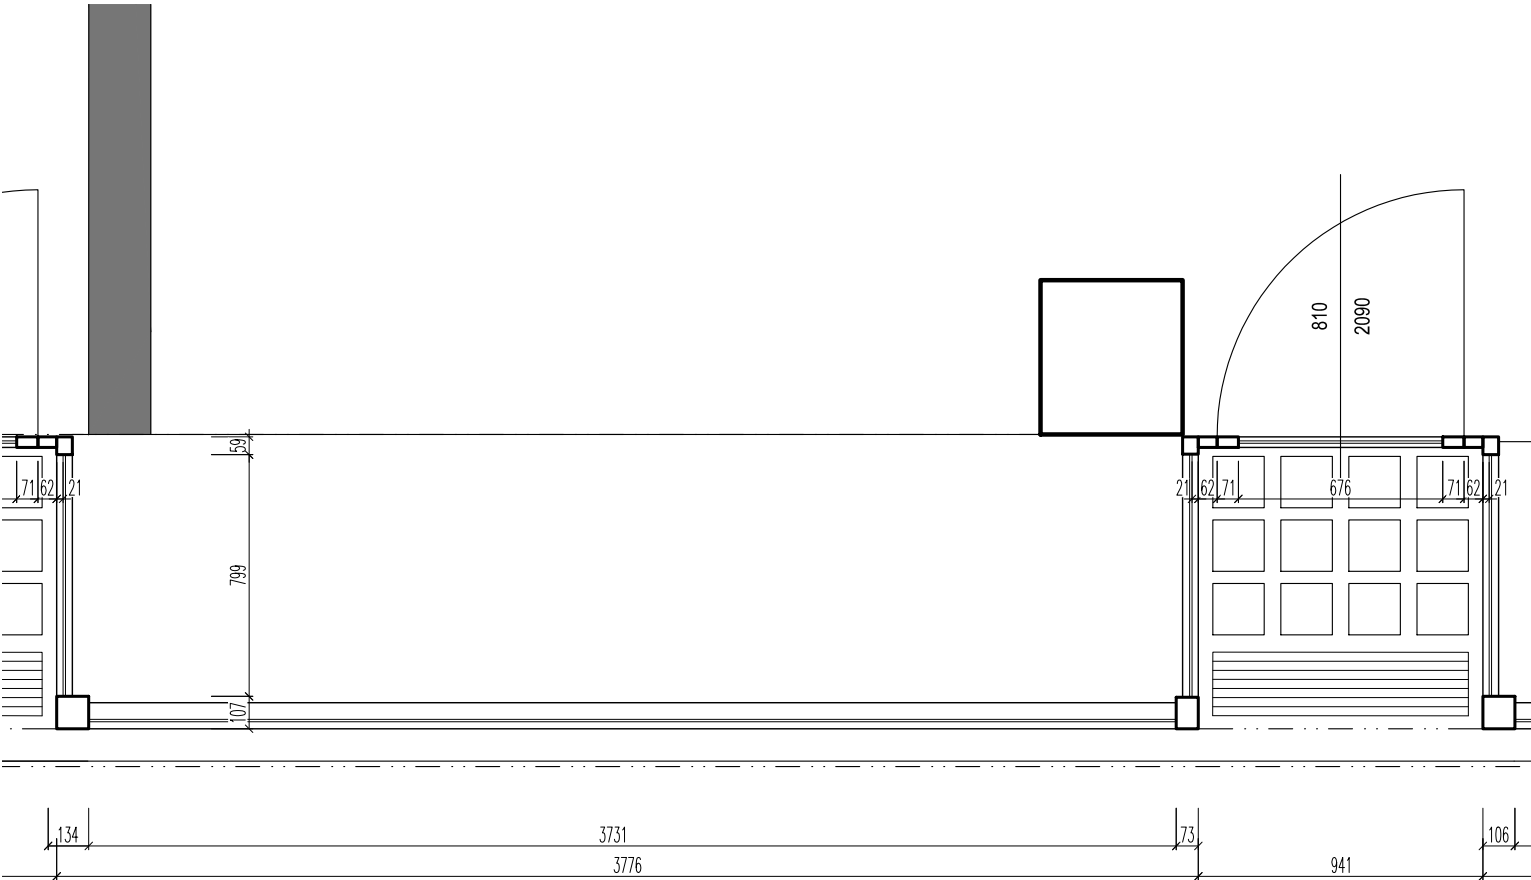


PŮDORYS



VŠEOBECNÁ POZNÁMKA

- TENTO STAVEBNÍ VÝKRES JE VÝKRESEM SKUTEČNÉHO STAVU EXISTUJÍCÍ BUDOVY A VZNIKL ZA POMOCI EXISTUJÍCÍCH PLÁNŮ A FOTOGRAFIÍ A NÁSLEDNĚ BYL OKÓTOVÁN PRO POTŘEBY ROZPOČTU. HODNOTY ZDE UVEDENÉ MOHOU BÝT ZATÍŽENY NEVYHNUTELNOU CHYBOU


GENERÁLNÍ PROJEKTANT:	 FILIP NEHONSKÝ PROJEKČNÍ KANCELÁŘ Randova 3205 / 2 Praha 5 - Smíchov Tel: 777 102 252	HLAVNÍ INŽENÝR PROJEKTU:	IDENTIFIKAČNÍ ÚDAJE INVESTOR: Městská část Praha 6, odbor správy majetku zastoupený SNEO a.s. Čs. armády 601/23, Praha 6	MÉRITKO VÝKRESU:	NÁZEV STAVBY:	ČÁST DOKUMENTACE
		PROJEKTANT:		1:25		
		Ing. F.Nehonský		DATUM:	ZASKLENÍ VÝKLADCŮ SKLENĚNÉHO PALÁCE	D1.1.ARCHITEKTONICKO - STAVEBNÍ ČÁST
		Ing. F.Nehonský		11.2017	nám. Svobody 728/1 , Praha 6, k. ú Bubeneč	NÁZEV VÝKRESU: D1.1-04 . VÝKLADEC O-02 - STÁVAJÍCÍ STAV

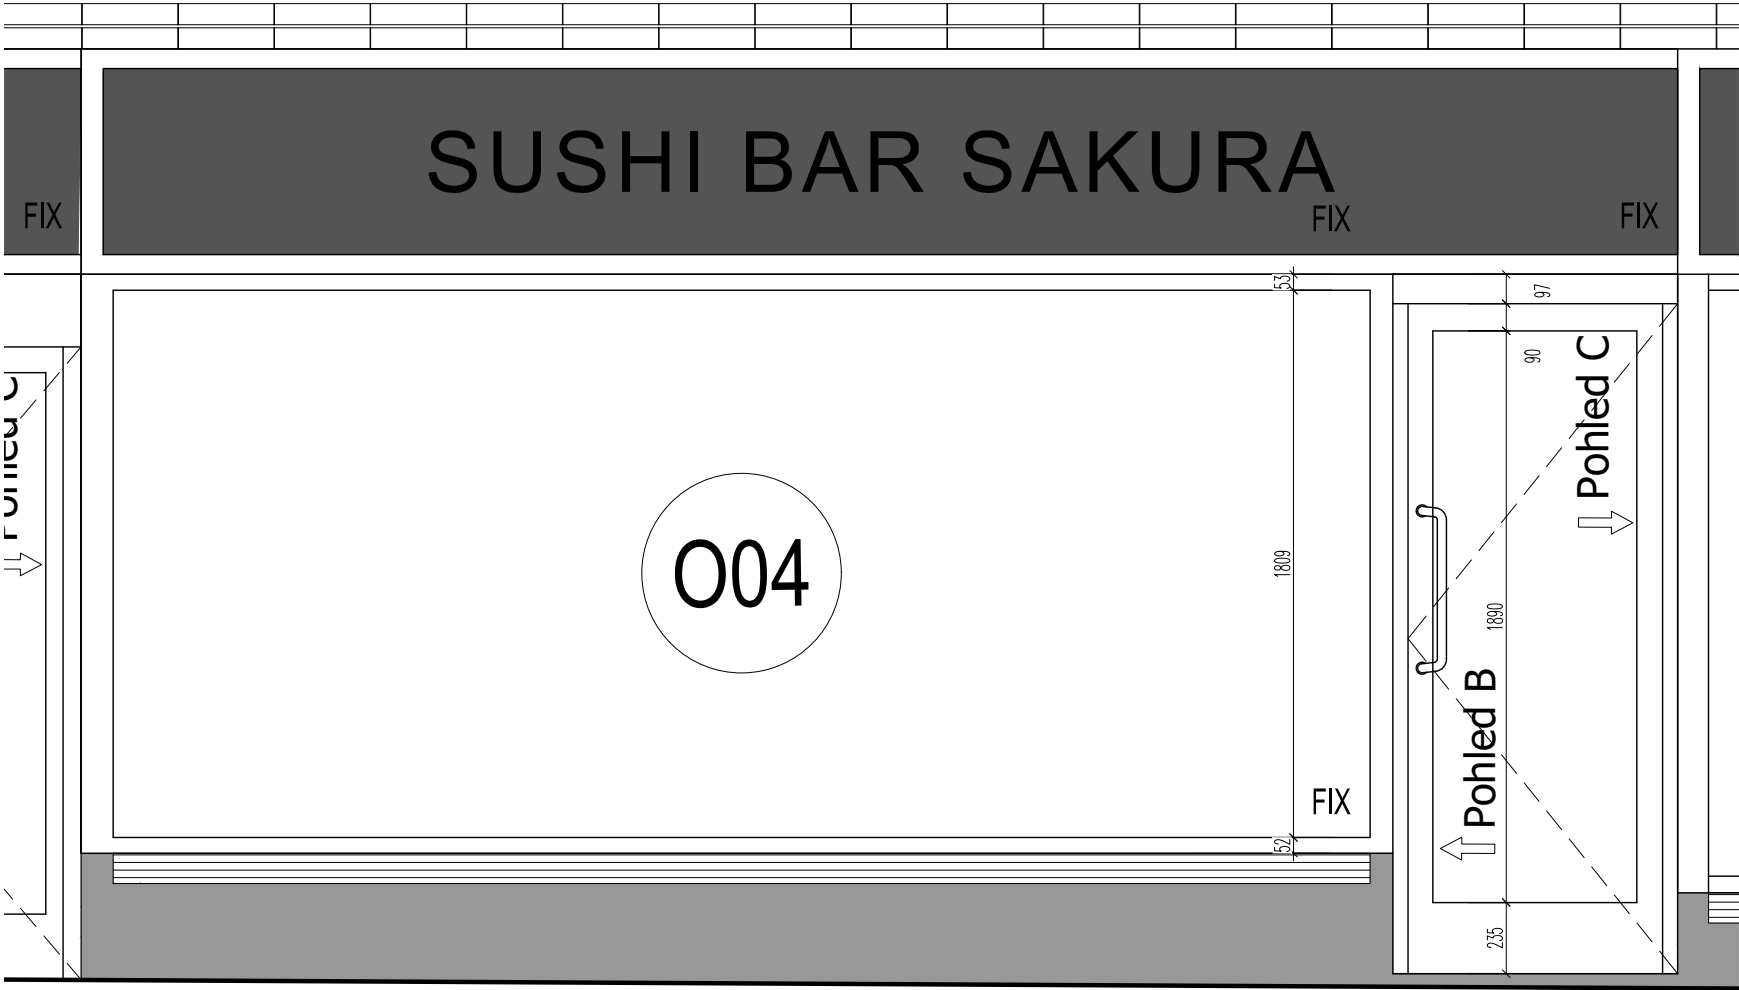

POHLED Z EXTERIÉRU

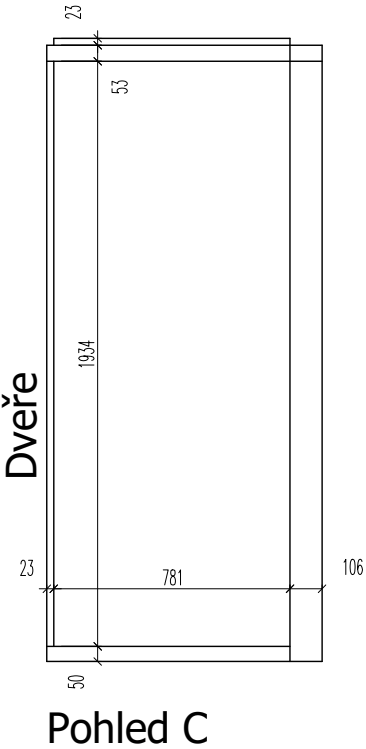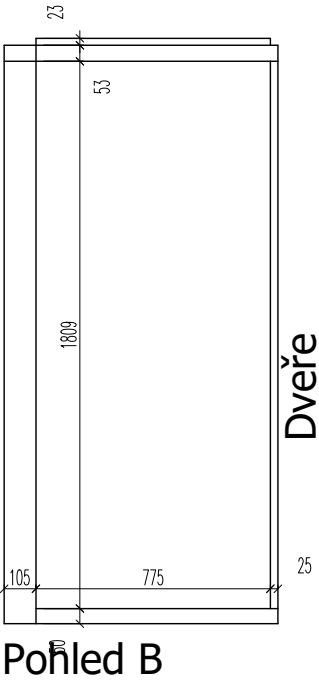


PŮDORYS

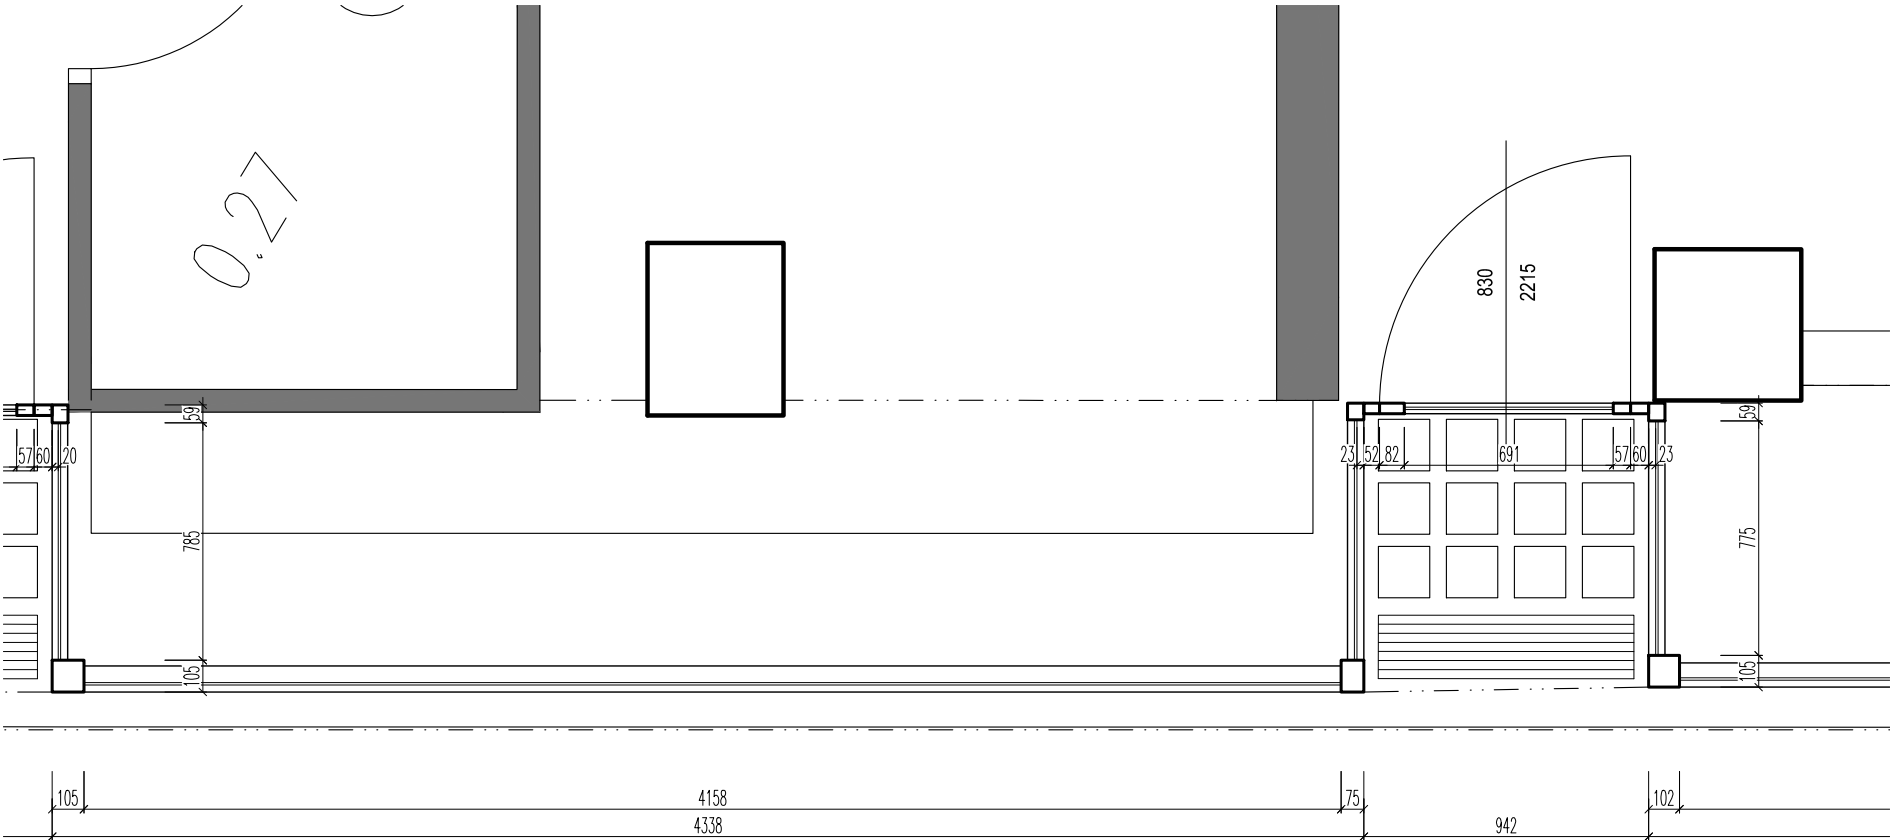


VŠEOBECNÁ POZNÁMKA


- TENTO STAVEBNÍ VÝKRES JE VÝKRESEM SKUTEČNÉHO STAVU EXISTUJÍCÍ BUDOVY A VZNIKL ZA POMOCI EXISTUJÍCÍCH PLÁNŮ A FOTOGRAFIÍ A NÁSLEDNĚ BYL OKÓTOVÁN PRO POTŘEBY ROZPOČTU. HODNOTY ZDE UVEDENÉ MOHOU BÝT ZATÍŽENY NEVYHNUTELNOU CHYBOU

GENERÁLNÍ PROJEKTANT:	 FILIP NEHONSKÝ PROJEKČNÍ KANCELÁŘ Randova 3205 / 2 Praha 5 - Smíchov Tel: 777 102 252	HLAVNÍ INŽENÝR PROJEKTU:	IDENTIFIKAČNÍ ÚDAJE INVESTOR: Městská část Praha 6, odbor správy majetku zastoupený SNEO a.s. Čs. armády 601/23, Praha 6	MÉRÍTKO VÝKRESU:	NÁZEV STAVBY: ZASKLENÍ VÝKLADCŮ SKLENĚNÉHO PALÁCE nám. Svobody 728/1 , Praha 6, k. ú. Bubeneč	ČÁST DOKUMENTACE	
		Ing. F.Nehonský		1:25		D1.1.ARCHITEKTONICKO - STAVEBNÍ ČÁST	
		PROJEKTANT		Čs. armády 601/23, Praha 6		DATUM:	NÁZEV VÝKRESU:
		Ing. F.Nehonský				11.2017	D1.1-06 . VÝKLADEC O-04 - STÁVAJÍCÍ STAV

POHLED Z EXTERIÉRU

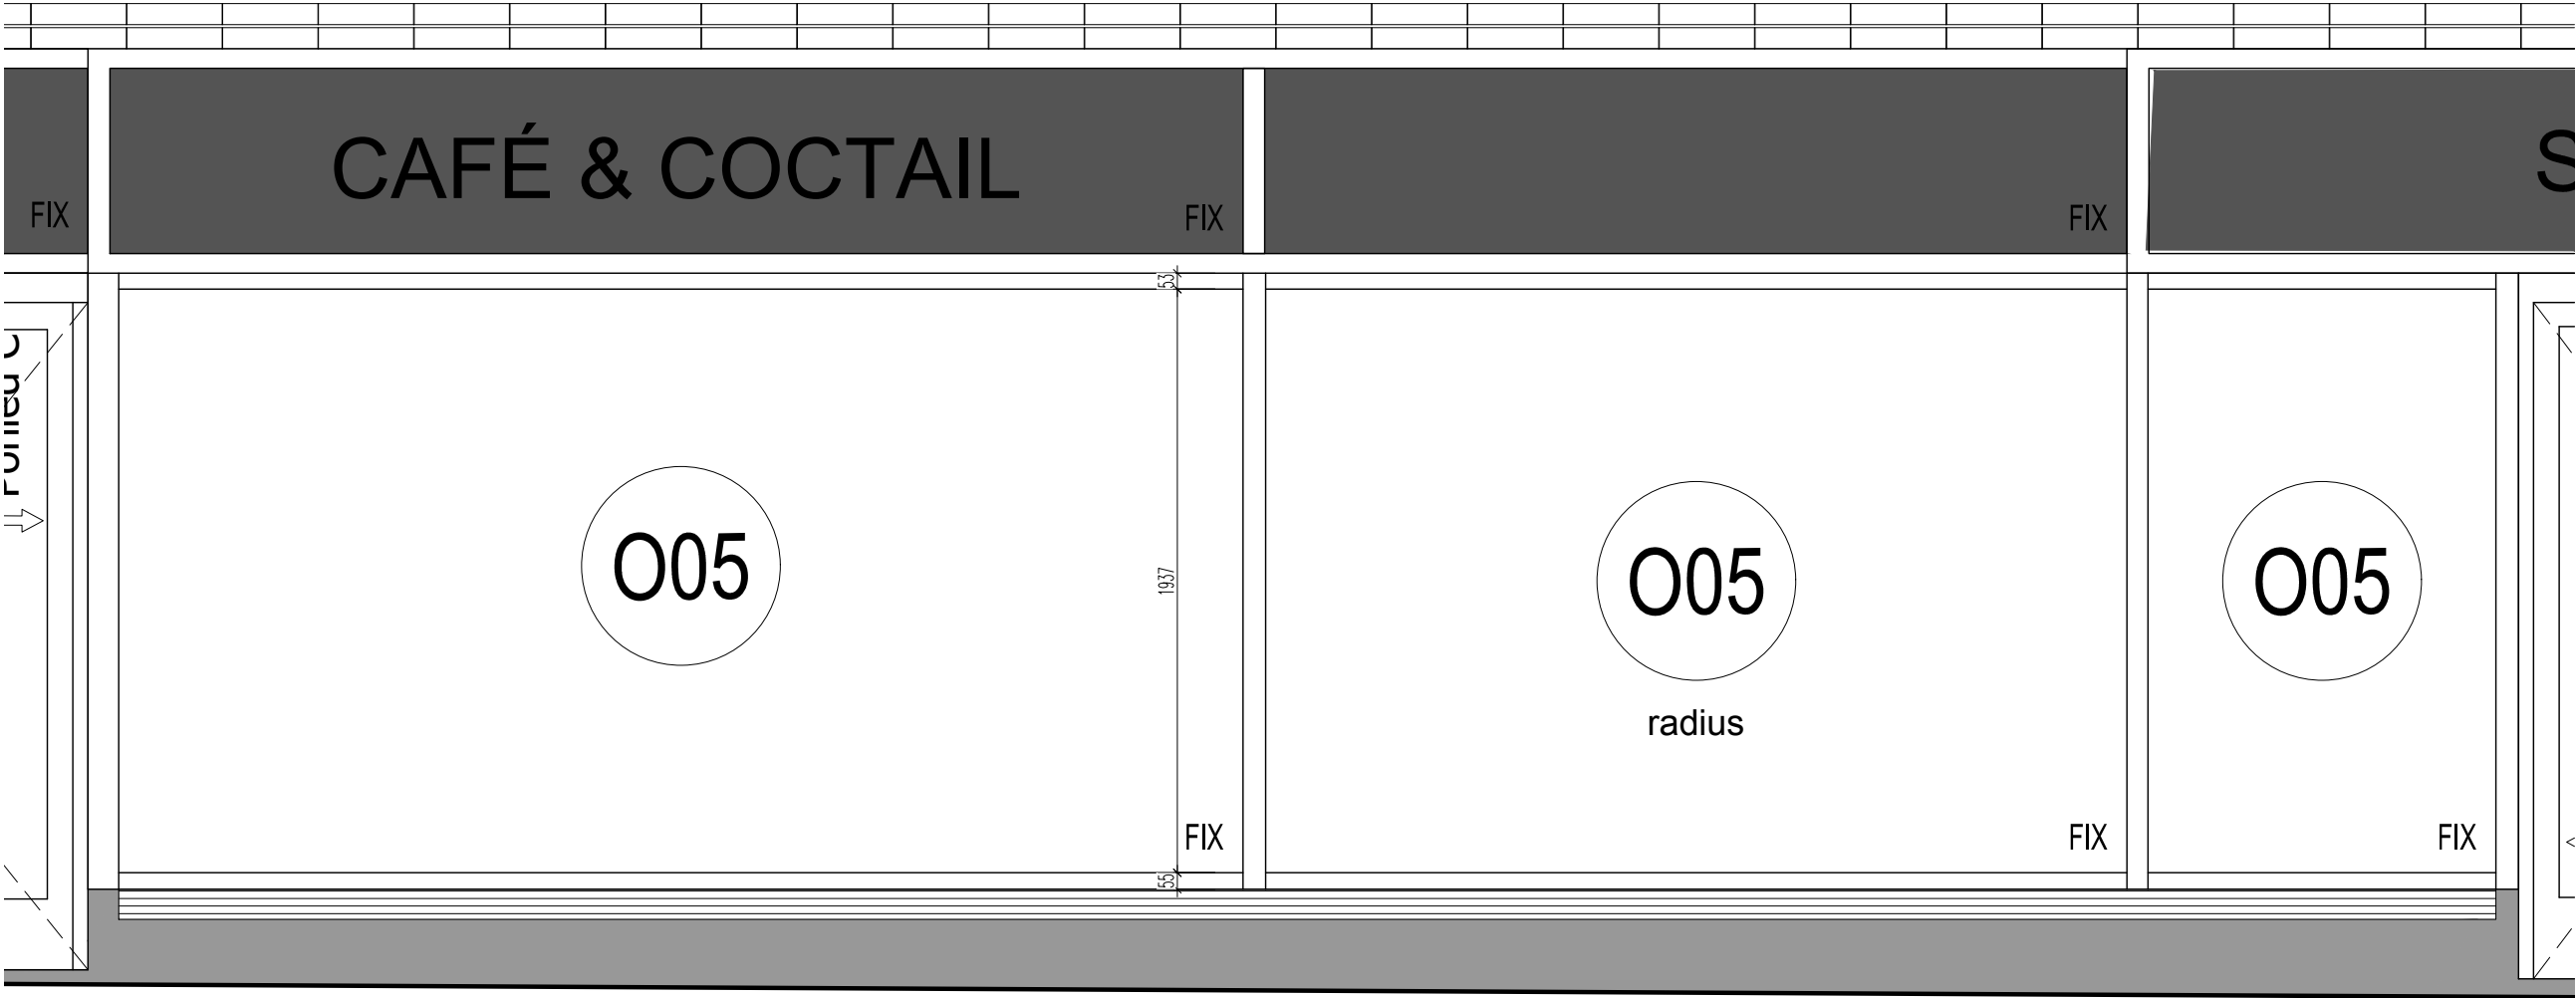

PŮDORYS

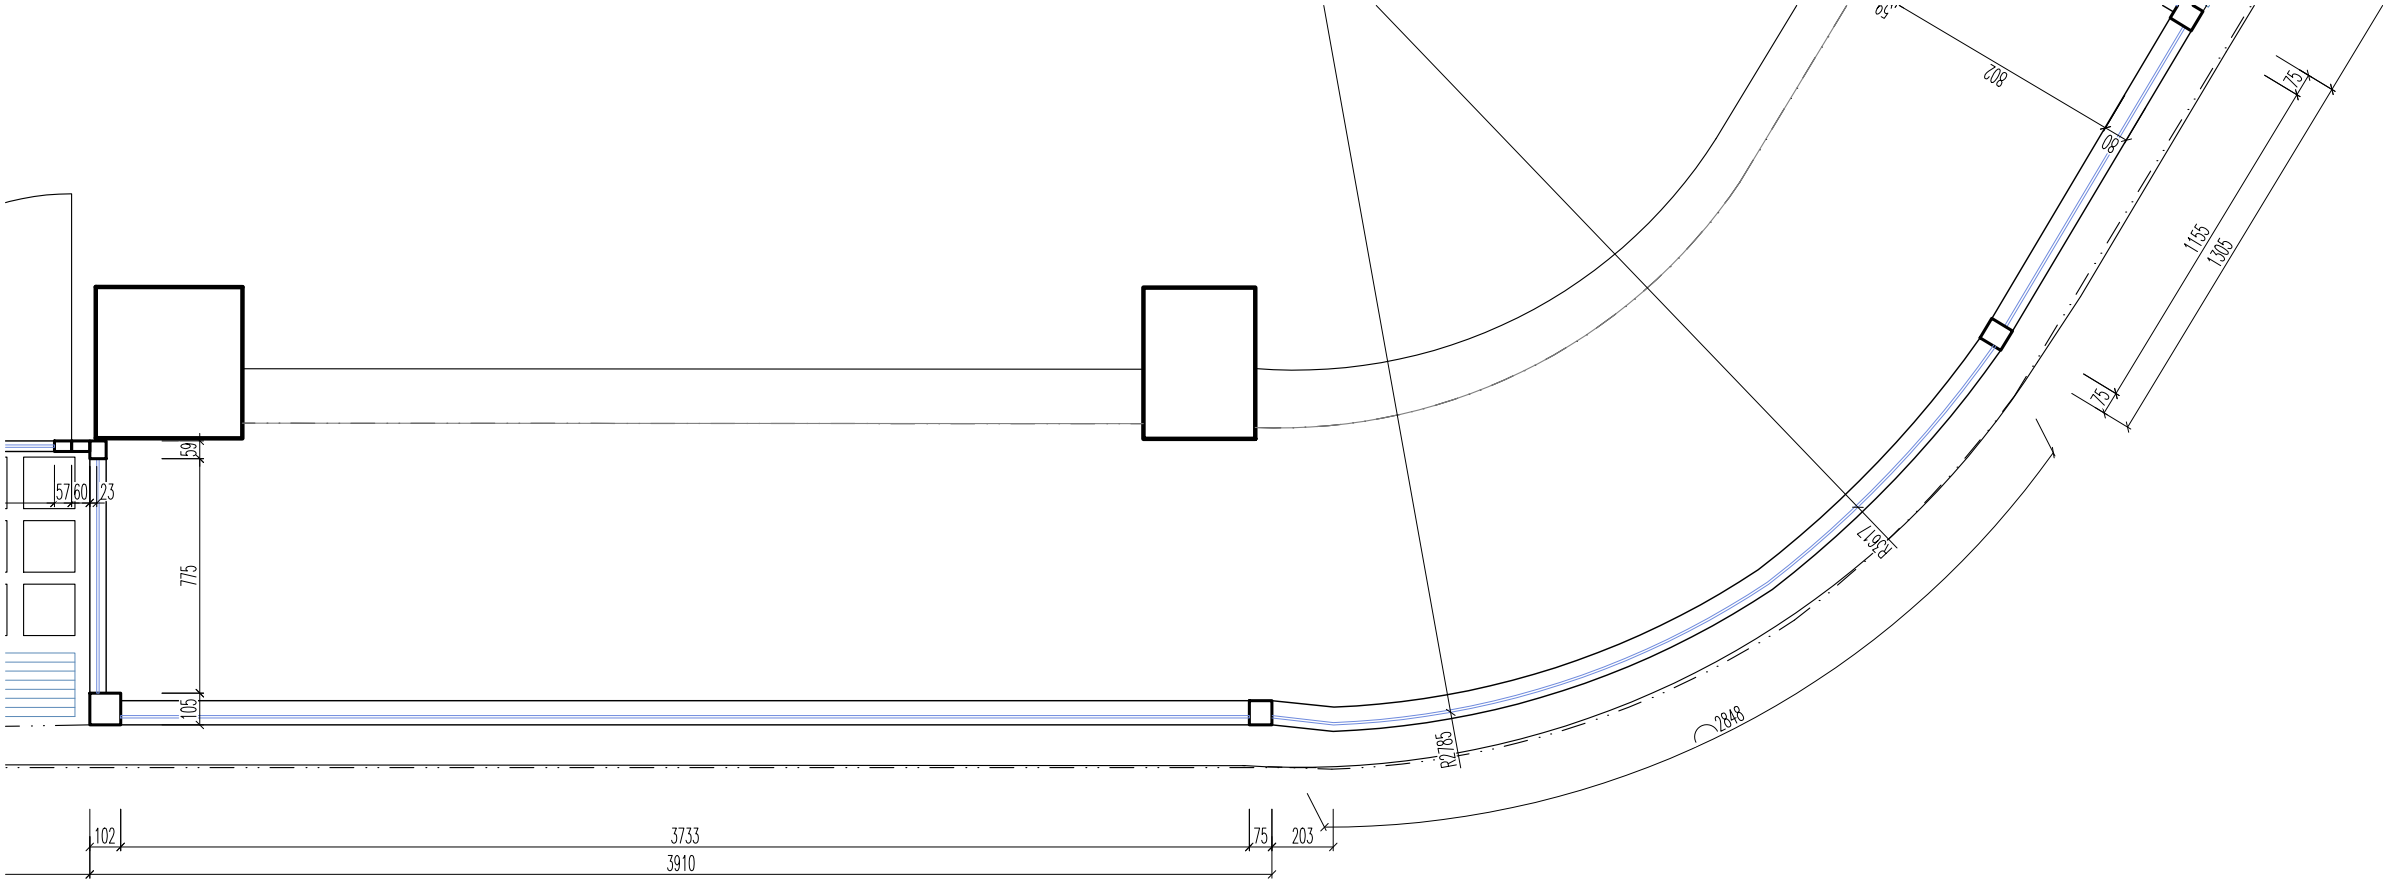


VŠEOBECNÁ POZNÁMKA


- TENTO STAVEBNÍ VÝKRES JE VÝKRESEM SKUTEČNÉHO STAVU EXISTUJÍCÍ BUDOVY A VZNIKL ZA POMOCÍ EXISTUJÍCÍCH PLÁNŮ A FOTOGRAFIÍ A NÁSLEDNĚ BYL OKÓTOVÁN PRO POTŘEBY ROZPOČTU. HODNOTY ZDE UVEDENÉ MOHOU BÝT ZATÍŽENY NEVYHNUTELNOU CHYBOU

GENERÁLNÍ PROJEKTANT:		HLAVNÍ INŽENÝR PROJEKTU: Ing. F.Nehonský	IDENTIFIKAČNÍ ÚDAJE INVESTOR: Městská část Praha 6, odbor správy majetku zastoupený SNEO a.s. Čs. armády 601/23, Praha 6	MÉRITKO VÝKRESU: 1:25	NÁZEV STAVBY: ZASKLENÍ VÝKLADCŮ SKLENĚNÉHO PALÁCE nám. Svobody 728/1 , Praha 6, k. ú. Bubeneč	ČÁST DOKUMENTACE D1.1.ARCHITEKTONICKO - STAVEBNÍ ČÁST
				DATUM: 11.2017		NÁZEV VÝKRESU: D1.1-07 . VÝKLADEC O-05 - STÁVAJÍCÍ STAV


POHLED Z EXTERIÉRU

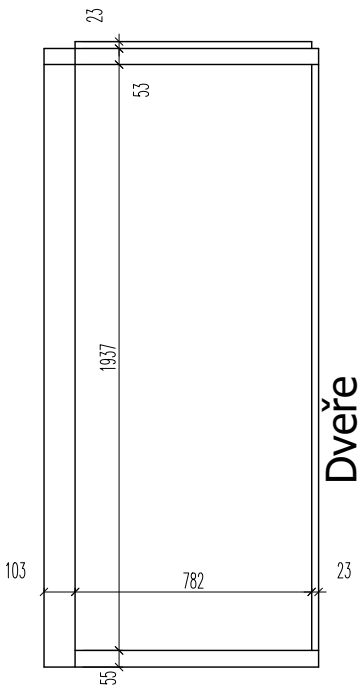


Pohled B

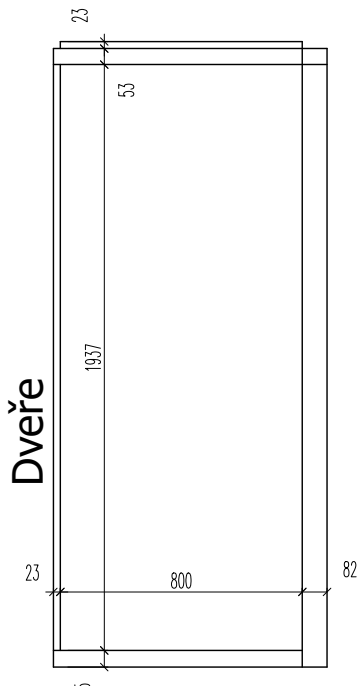

Pohled C

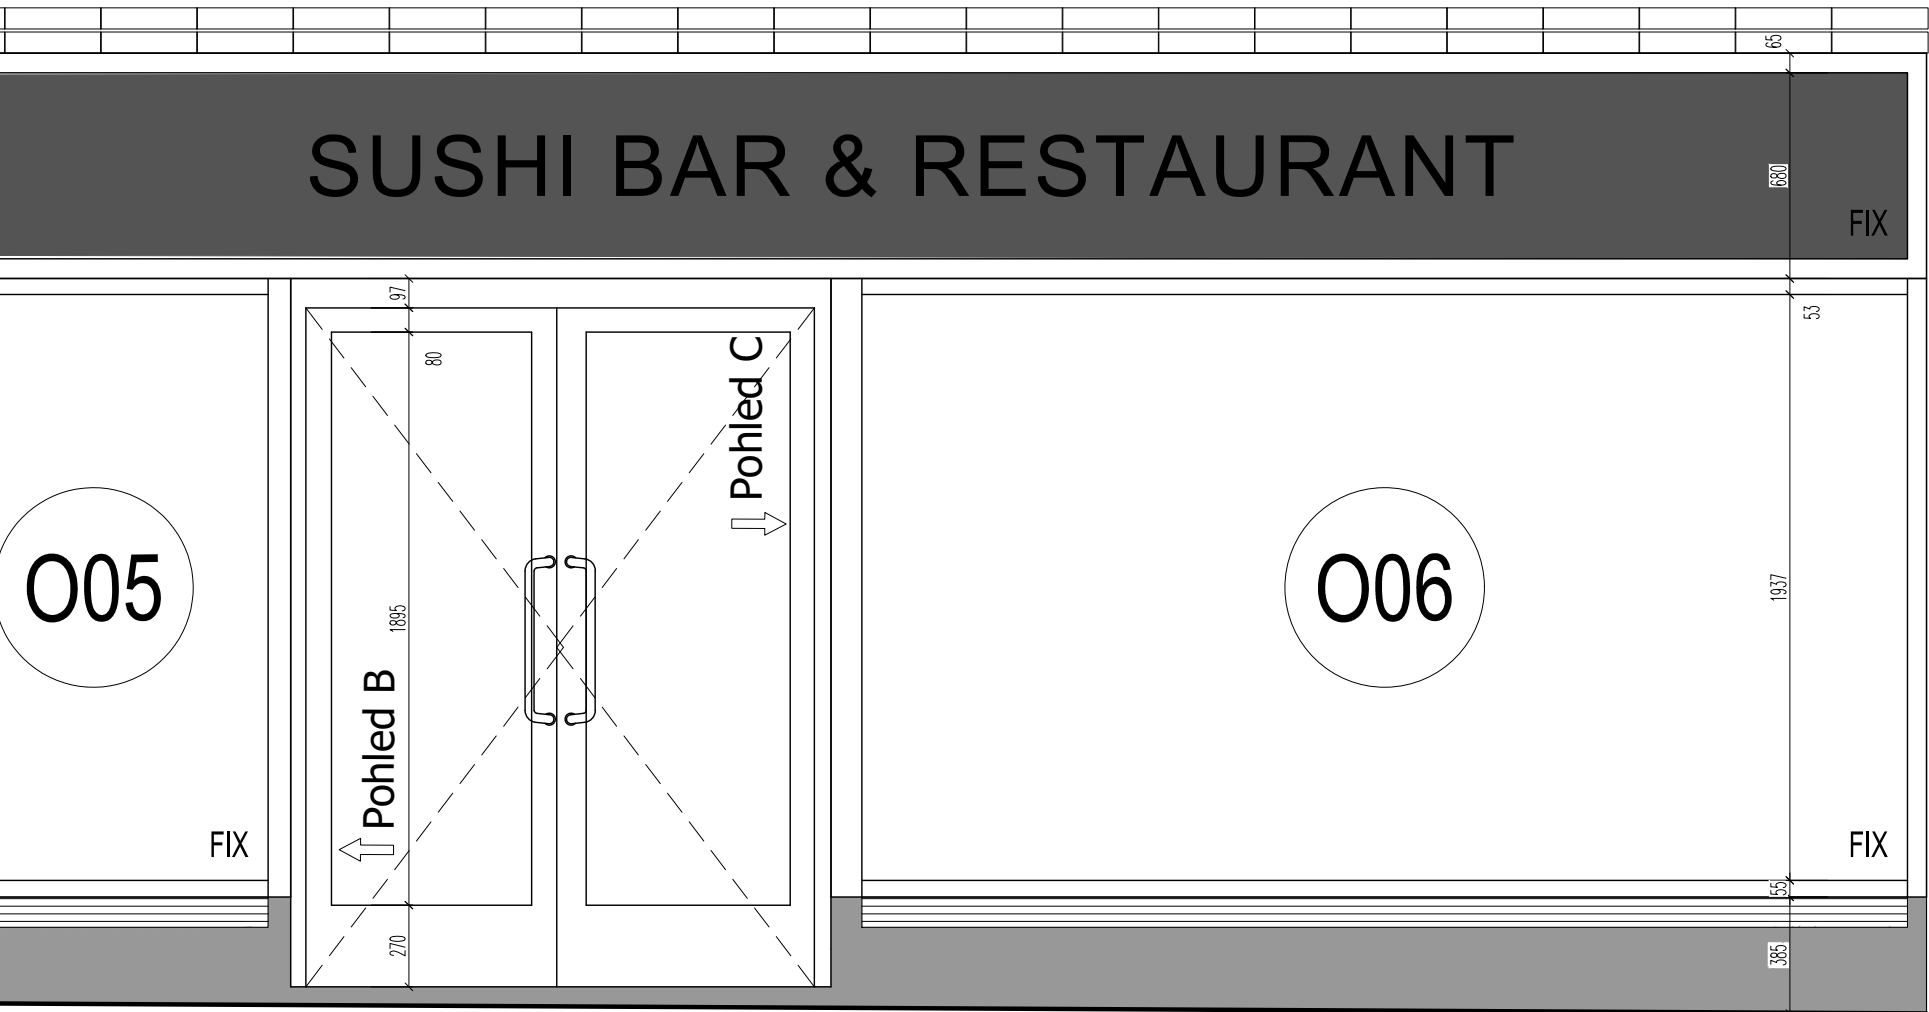

PŮDORYS

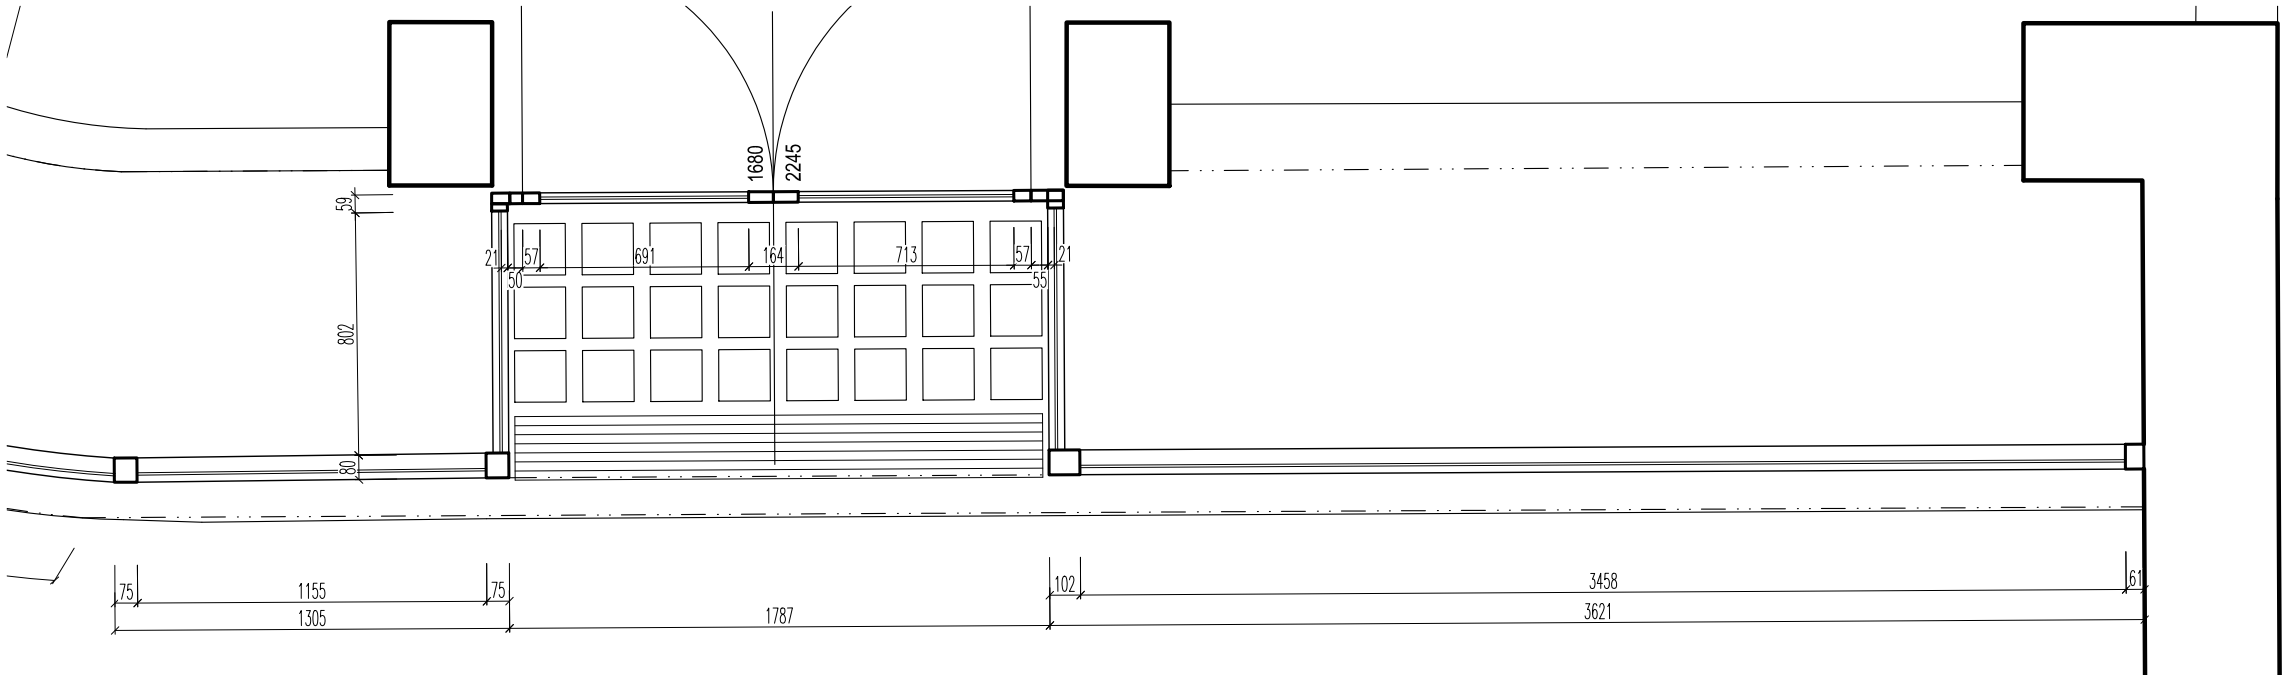


VŠEOBECNÁ POZNÁMKA


- TENTO STAVEBNÍ VÝKRES JE VÝKRESEM SKUTEČNÉHO STAVU EXISTUJÍCÍ BUDOVY A VZNIKL ZA POMOCÍ EXISTUJÍCÍCH PLÁNŮ A FOTOGRAFIÍ A NÁSLEDNĚ BYL OKÓTOVÁN PRO POTŘEBY ROZPOČTU. HODNOTY ZDE UVEDENÉ MOHOU BÝT ZATÍŽENY NEVYHNUTELNOU CHYBOU

GENERÁLNÍ PROJEKTANT:	 FILIP NEHONSKÝ PROJEKČNÍ KANCELÁŘ Randova 3205 / 2 Praha 5 - Smíchov Tel: 777 102 252	HLAVNÍ INŽENÝR PROJEKTU:	IDENTIFIKAČNÍ ÚDAJE INVESTOR:	MÉRÍTKO VÝKRESU:	NÁZEV STAVBY:	ČÁST DOKUMENTACE		
		Ing. F.Nehonský		1:25		D1.1.ARCHITEKTONICKO - STAVEBNÍ ČÁST		
				PROJEKTANT	Městská část Praha 6, odbor správy majetku zastoupený SNEO a.s. Čs. armády 601/23, Praha 6	DATUM:	ZASKLENÍ VÝKLADCŮ SKLENĚNÉHO PALÁCE nám. Svobody 728/1 , Praha 6, k. ú. Bubeneč	NÁZEV VÝKRESU:
				Ing. F.Nehonský		11.2017		D1.1-08 . VÝKLADEC O-06 - STÁVAJÍCÍ STAV




POHLED Z EXTERIÉRU

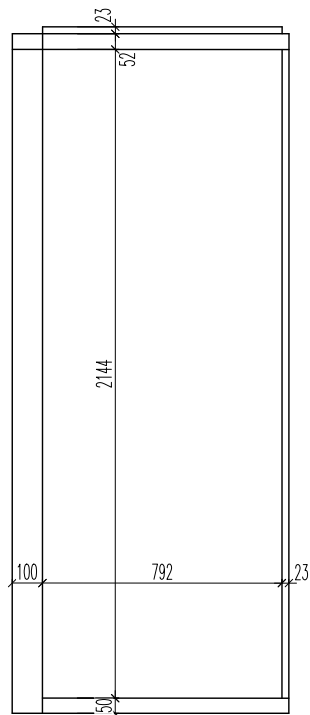

Pohled B

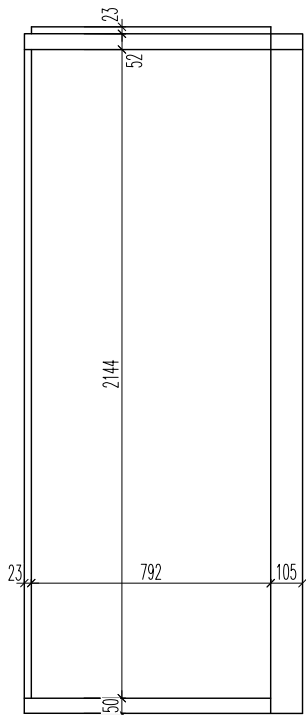


Pohled C

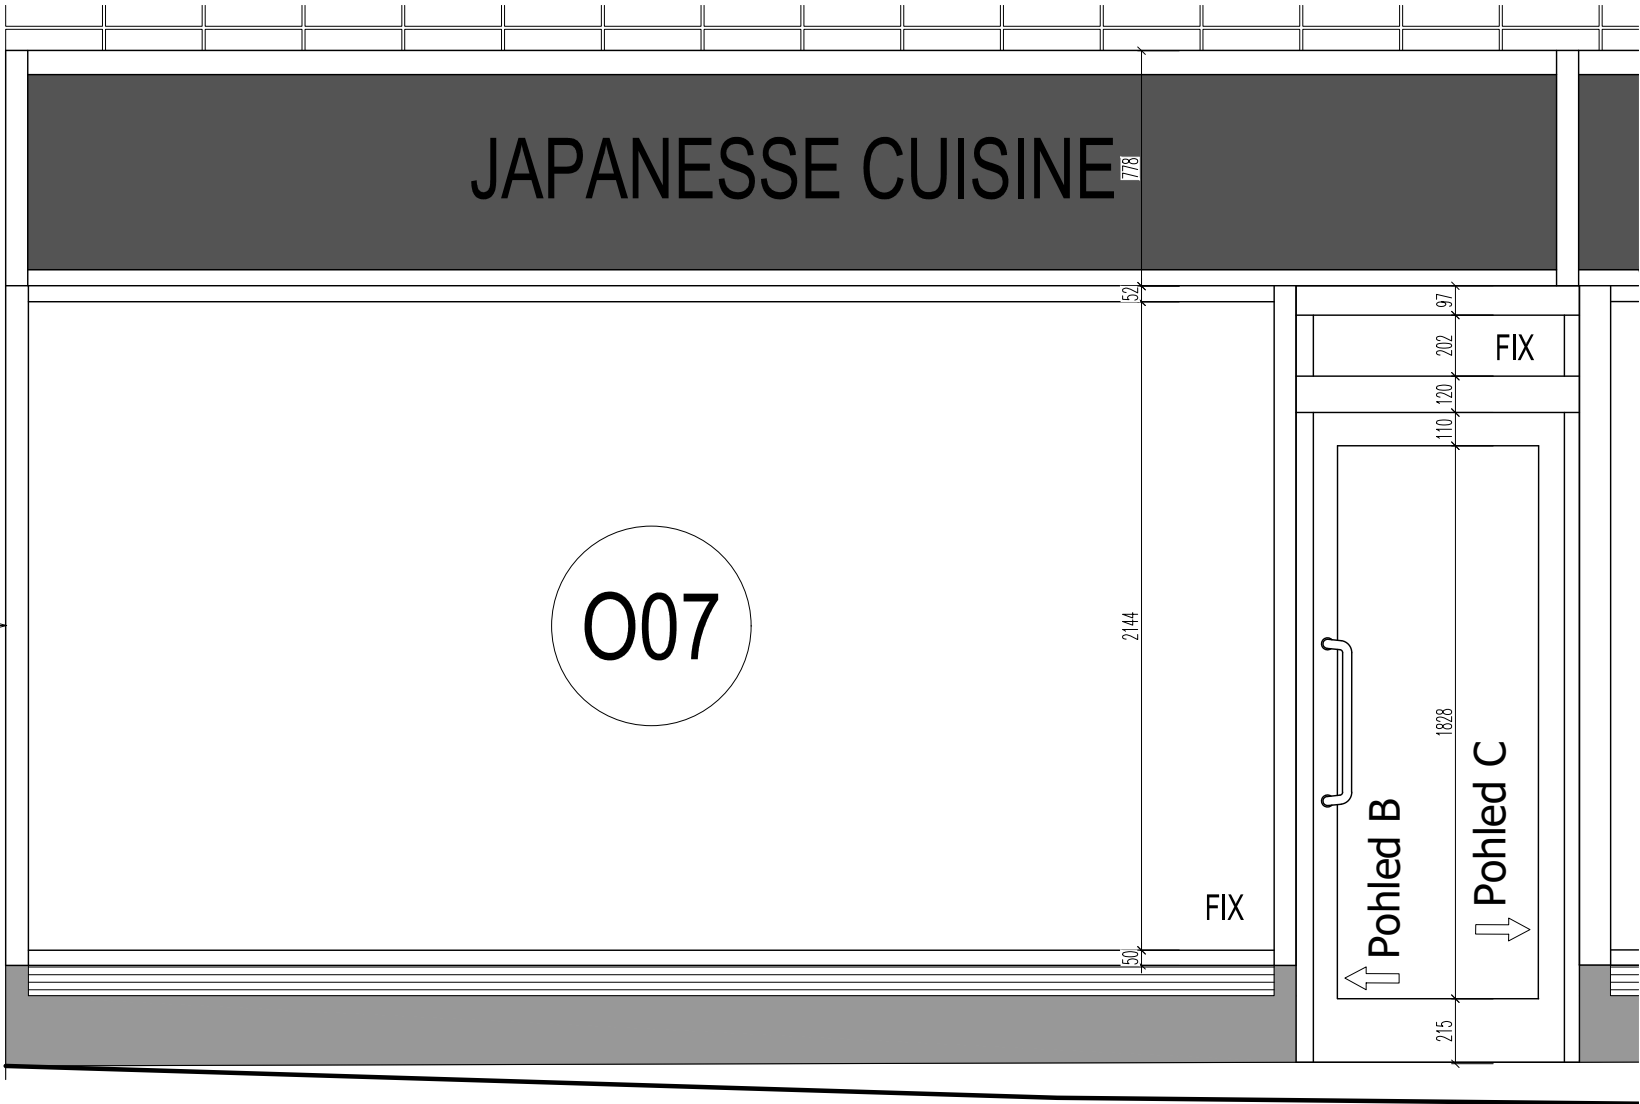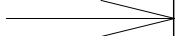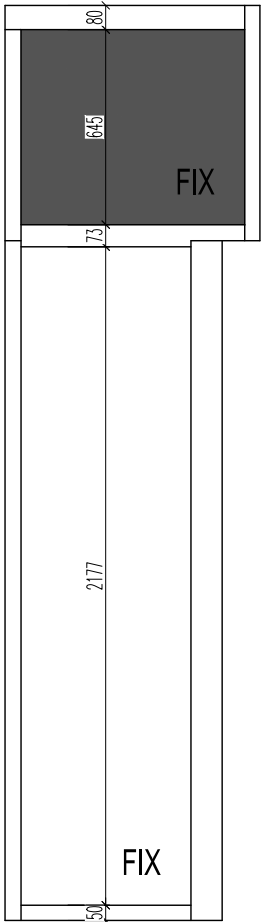


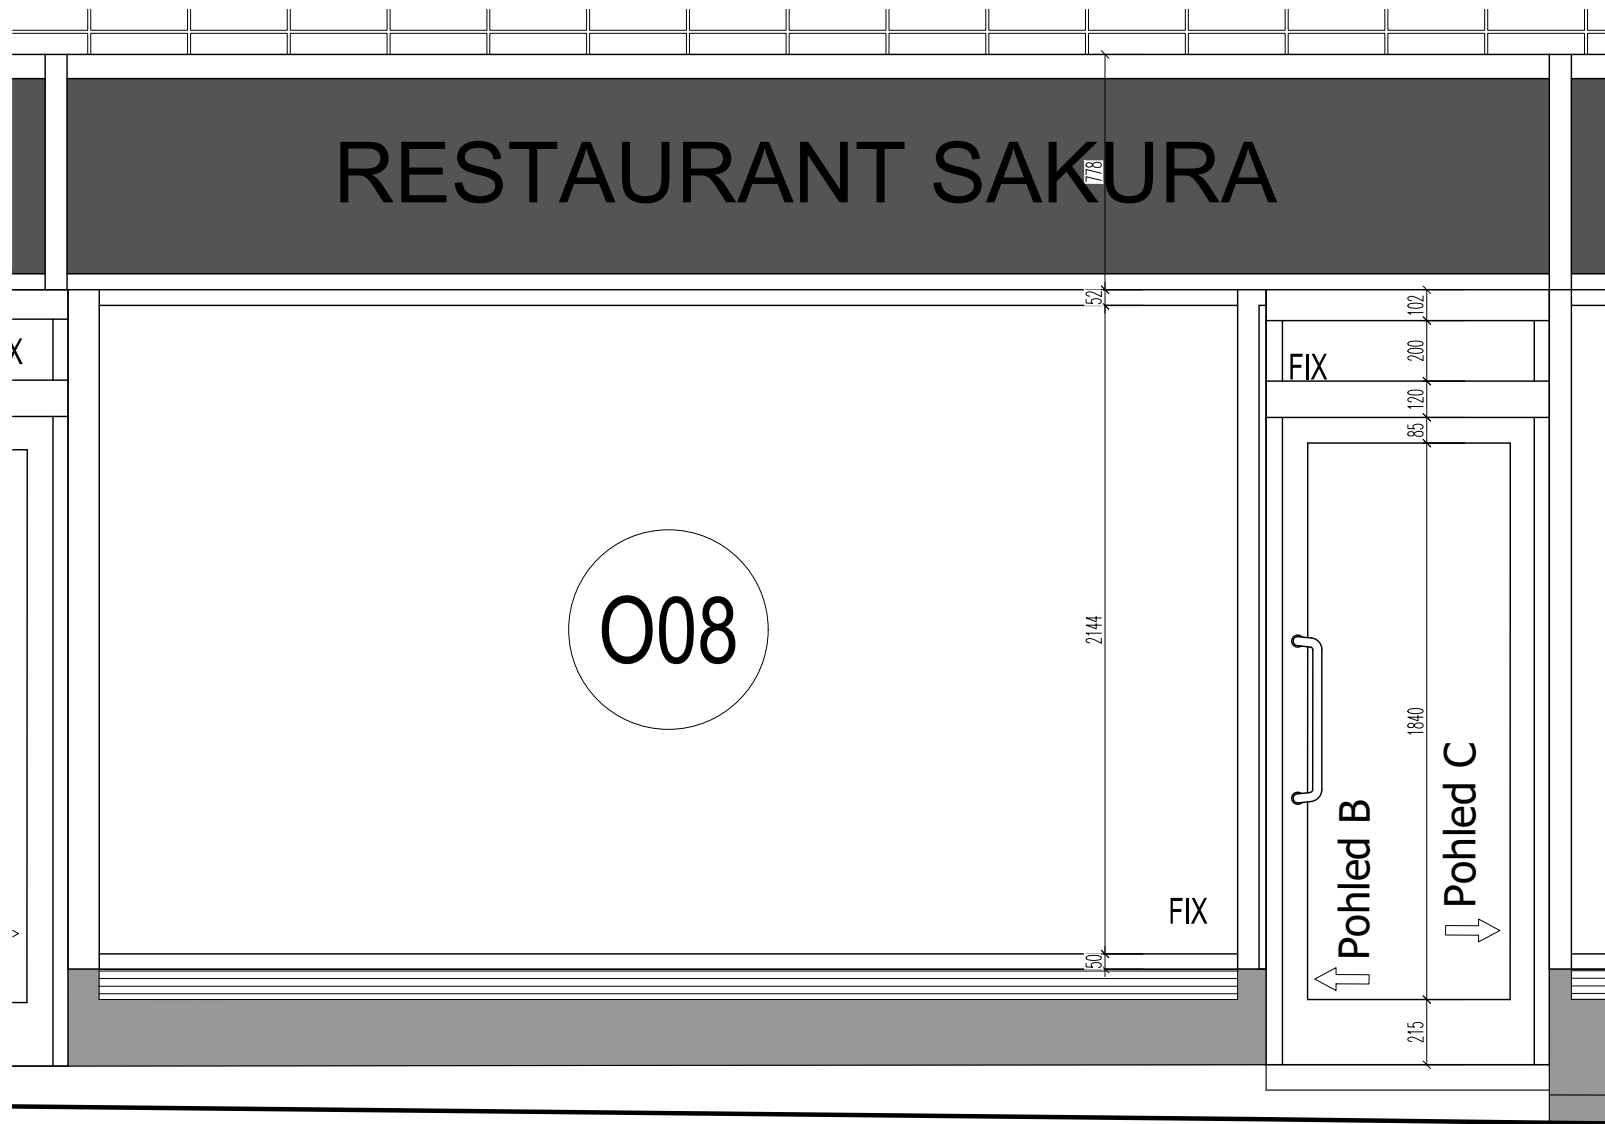
PŮDORYS

VŠEOBECNÁ POZNÁMKA


- TENTO STAVEBNÍ VÝKRES JE VÝKRESEM SKUTEČNÉHO STAVU EXISTUJÍCÍ BUDOVY A VZNIKL ZA POMOCÍ EXISTUJÍCÍCH PLÁNŮ A FOTOGRAFIÍ A NÁSLEDNĚ BYL OKÓTOVÁN PRO POTŘEBY ROZPOČTU. HODNOTY ZDE UVEDENÉ MOHOU BÝT ZATÍŽENY NEVYHNUTELNOU CHYBOU

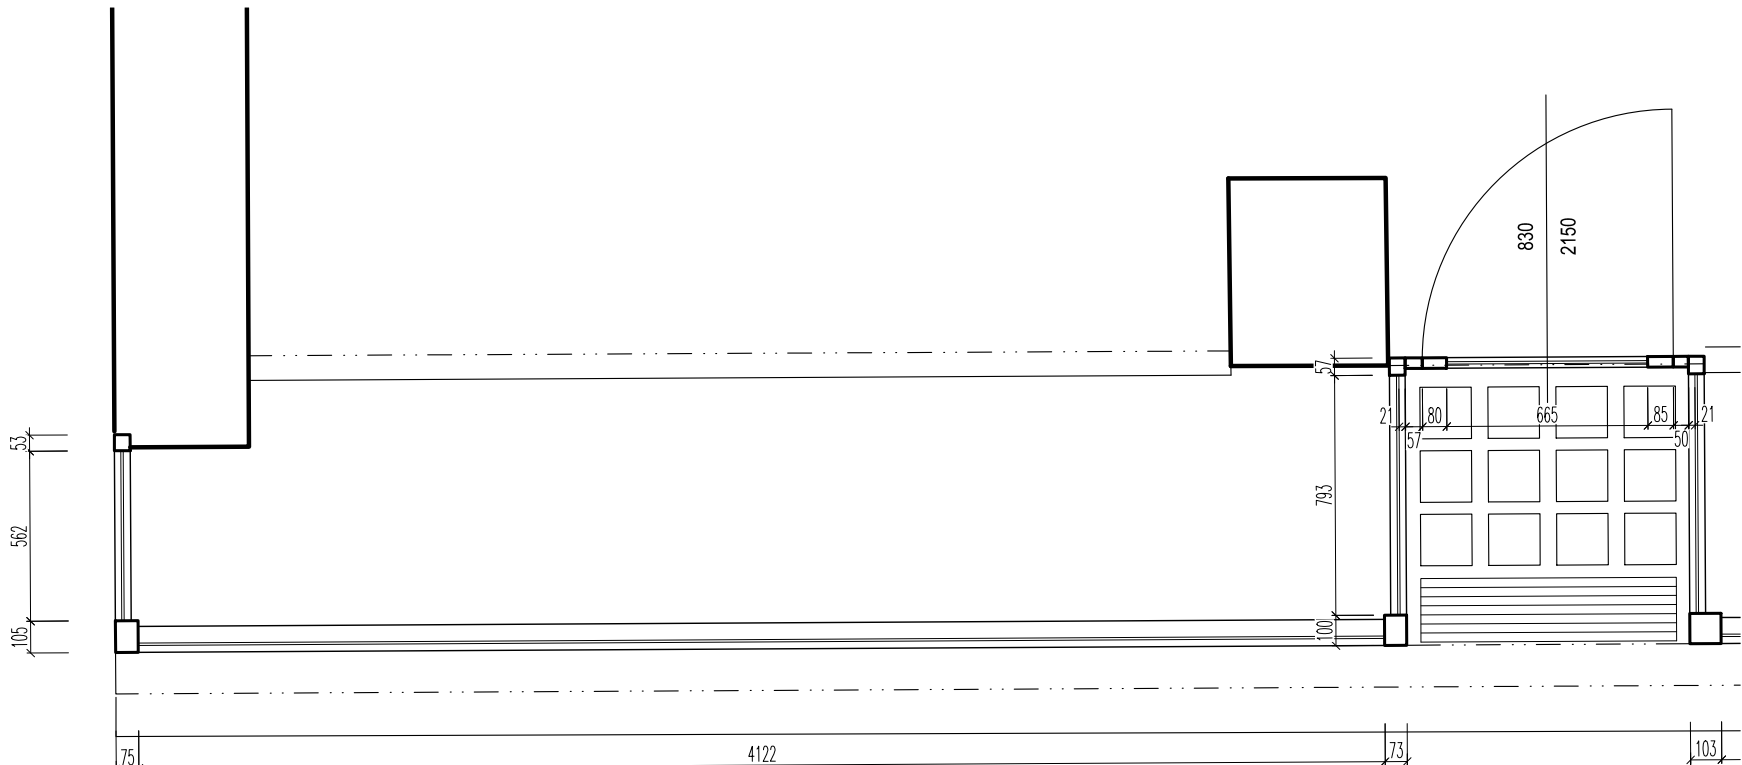


GENERÁLNÍ PROJEKTANT:		HLAVNÍ INŽENÝR PROJEKTU: Ing. F.Nehonský	IDENTIFIKAČNÍ ÚDAJE INVESTOR: Městská část Praha 6, odbor správy majetku zastoupený SNEO a.s. Čs. armády 601/23, Praha 6	MÉRÍTKO VÝKRESU: 1:25	NÁZEV STAVBY: ZASKLENÍ VÝKLADCŮ SKLENĚNÉHO PALÁCE nám. Svobody 728/1 , Praha 6, k. ú Bubeneč	ČÁST DOKUMENTACE D1.1.ARCHITEKTONICKO - STAVEBNÍ ČÁST
				DATUM: 11.2017		NÁZEV VÝKRESU: D1.1-09 . VÝKLADEC O-07 - STÁVAJÍCÍ STAV




POHLED Z EXTERIÉRU

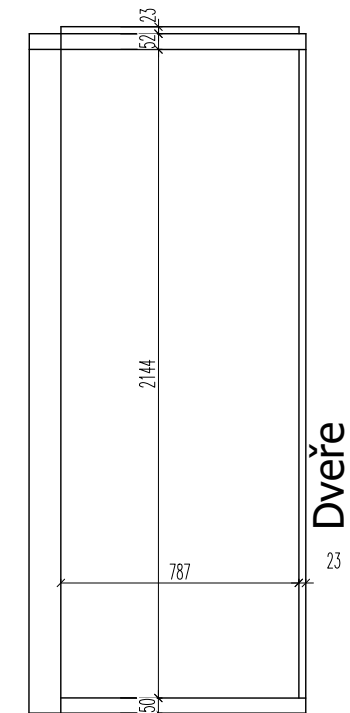

Pohled B

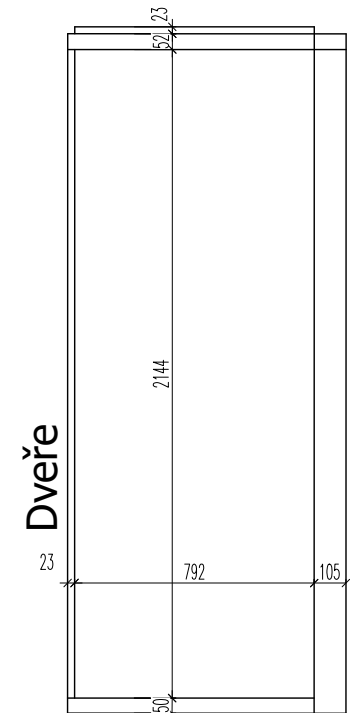


Pohled C

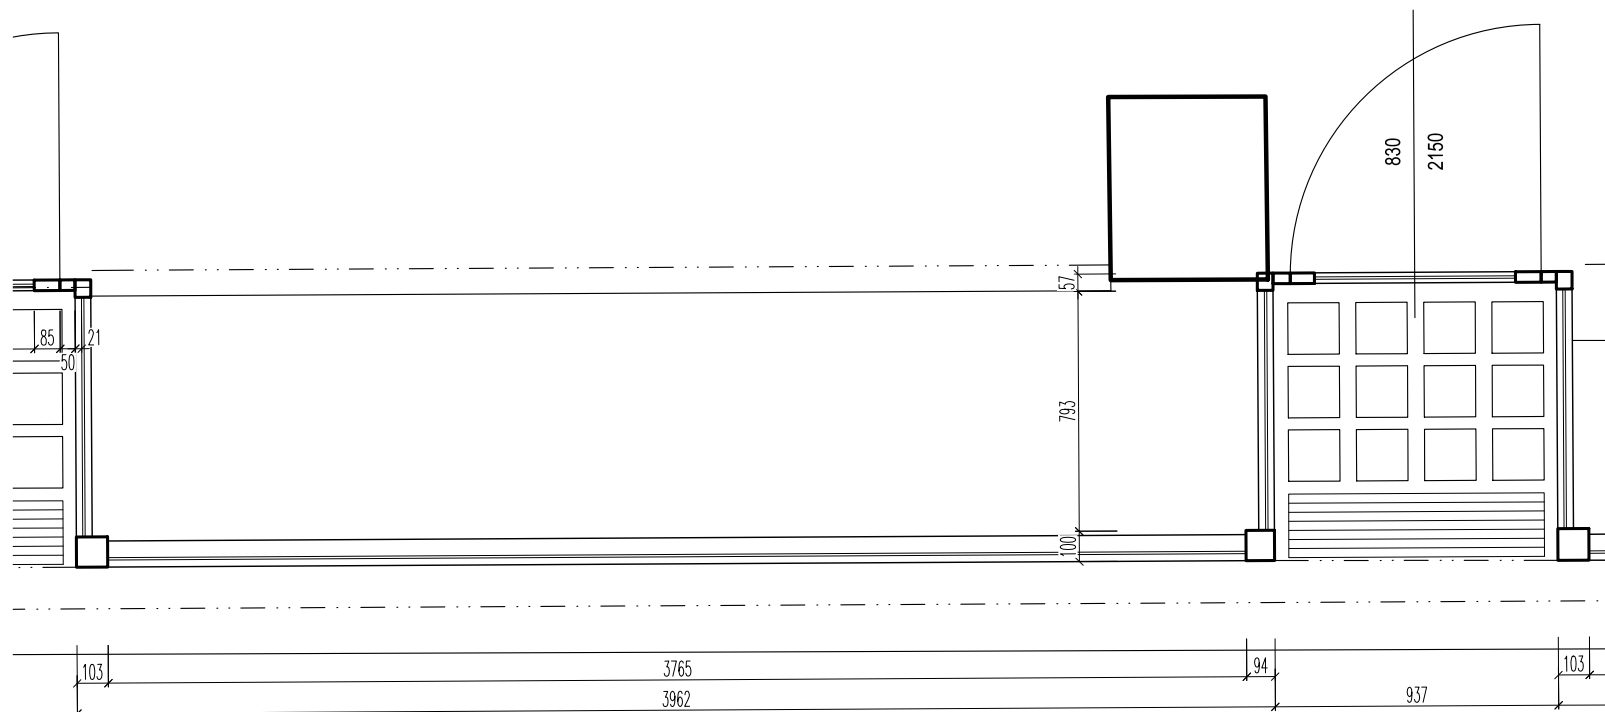



PŮDORYS

VŠEOBECNÁ POZNÁMKA


- TENTO STAVEBNÍ VÝKRES JE VÝKRESEM SKUTEČNÉHO STAVU EXISTUJÍCÍ BUDOVY A VZNIKL ZA POMOCÍ EXISTUJÍCÍCH PLÁNŮ A FOTOGRAFIÍ A NÁSLEDNĚ BYL OKÓTOVÁN PRO POTŘEBY ROZPOČTU. HODNOTY ZDE UVEDENÉ MOHOU BÝT ZATÍŽENY NEVYHNUTELNOU CHYBOU

GENERÁLNÍ PROJEKTANT:	 FILIP NEHONSKÝ PROJEKČNÍ KANCELÁŘ Randova 3205 / 2 Praha 5 - Smíchov Tel: 777 102 252	HLAVNÍ INŽENÝR PROJEKTU:	IDENTIFIKAČNÍ ÚDAJE INVESTOR:	MÉRÍTKO VÝKRESU:	NÁZEV STAVBY:	ČÁST DOKUMENTACE
		Ing. F.Nehonský		1:25		D1.1.ARCHITEKTONICKO - STAVEBNÍ ČÁST
		PROJEKTANT	Městská část Praha 6, odbor správy majetku zastoupený SNEO a.s. Čs. armády 601/23, Praha 6	DATUM:	ZASKLENÍ VÝKLADCŮ SKLENĚNÉHO PALÁCE nám. Svobody 728/1 , Praha 6, k. ú. Bubeneč	NÁZEV VÝKRESU:
		Ing. F.Nehonský		11.2017		D1.1-10 . VÝKLADEC O-08 - STÁVAJÍCÍ STAV

POHLED Z EXTERIÉRU

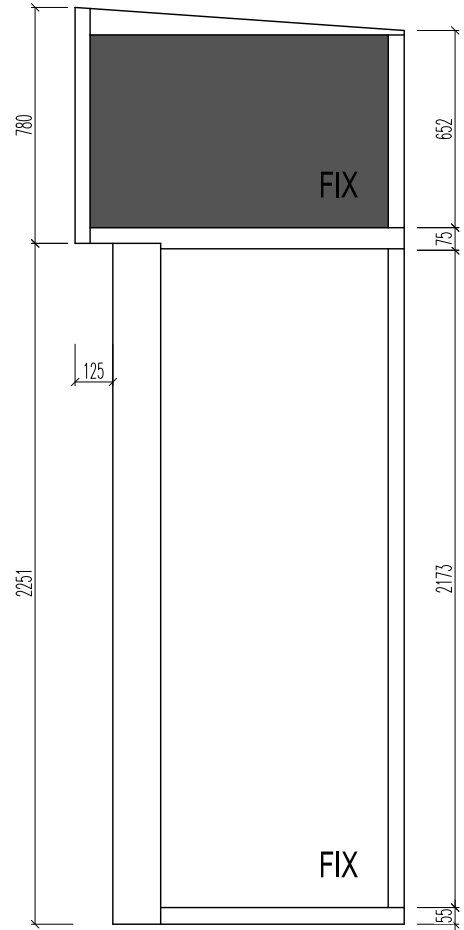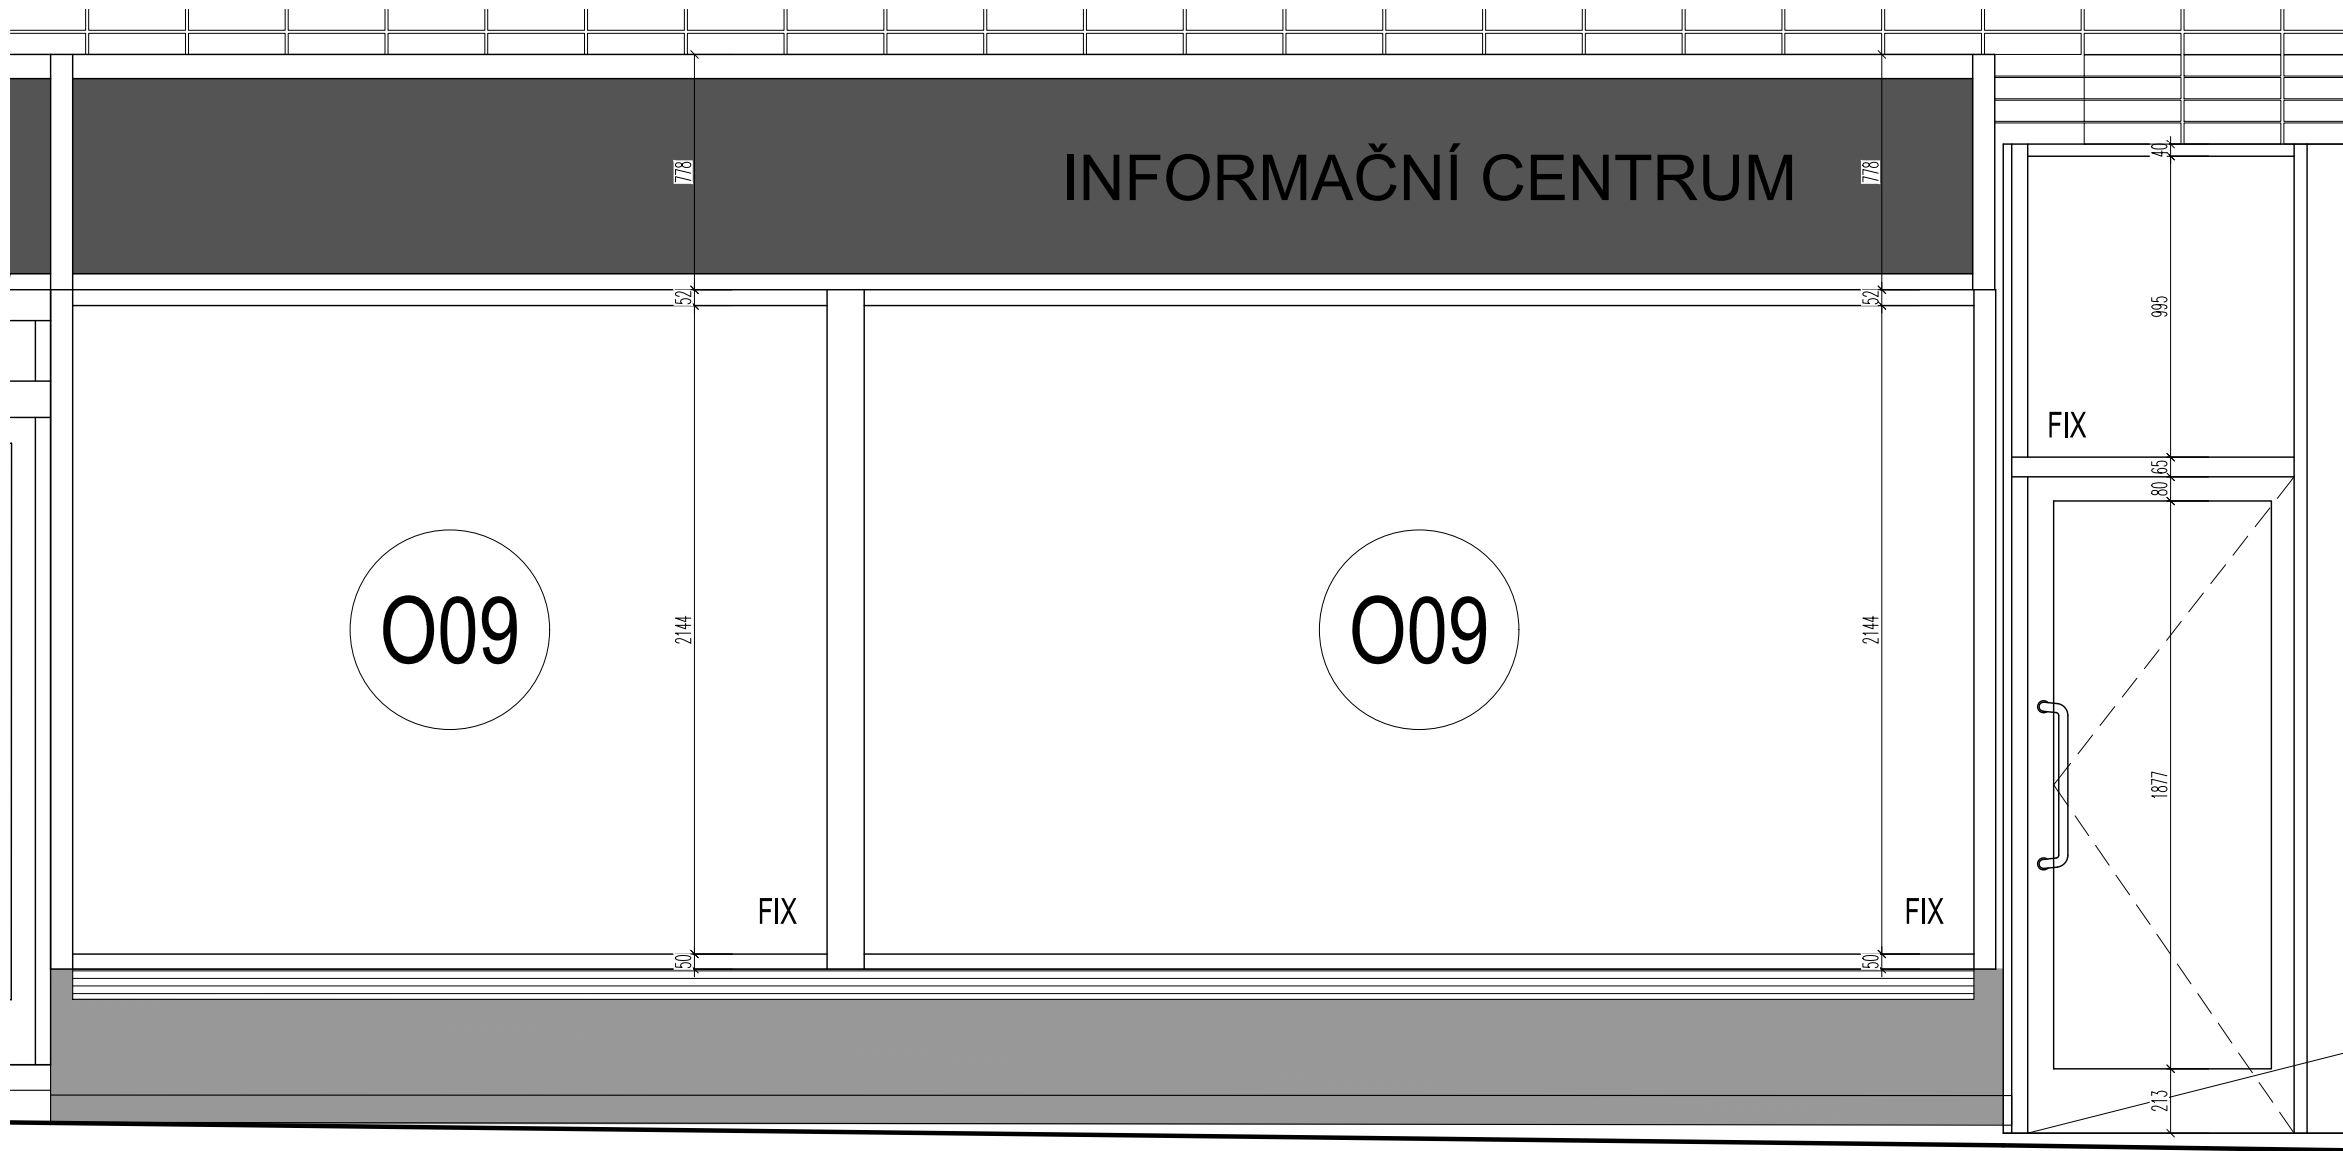


PŪDORYS

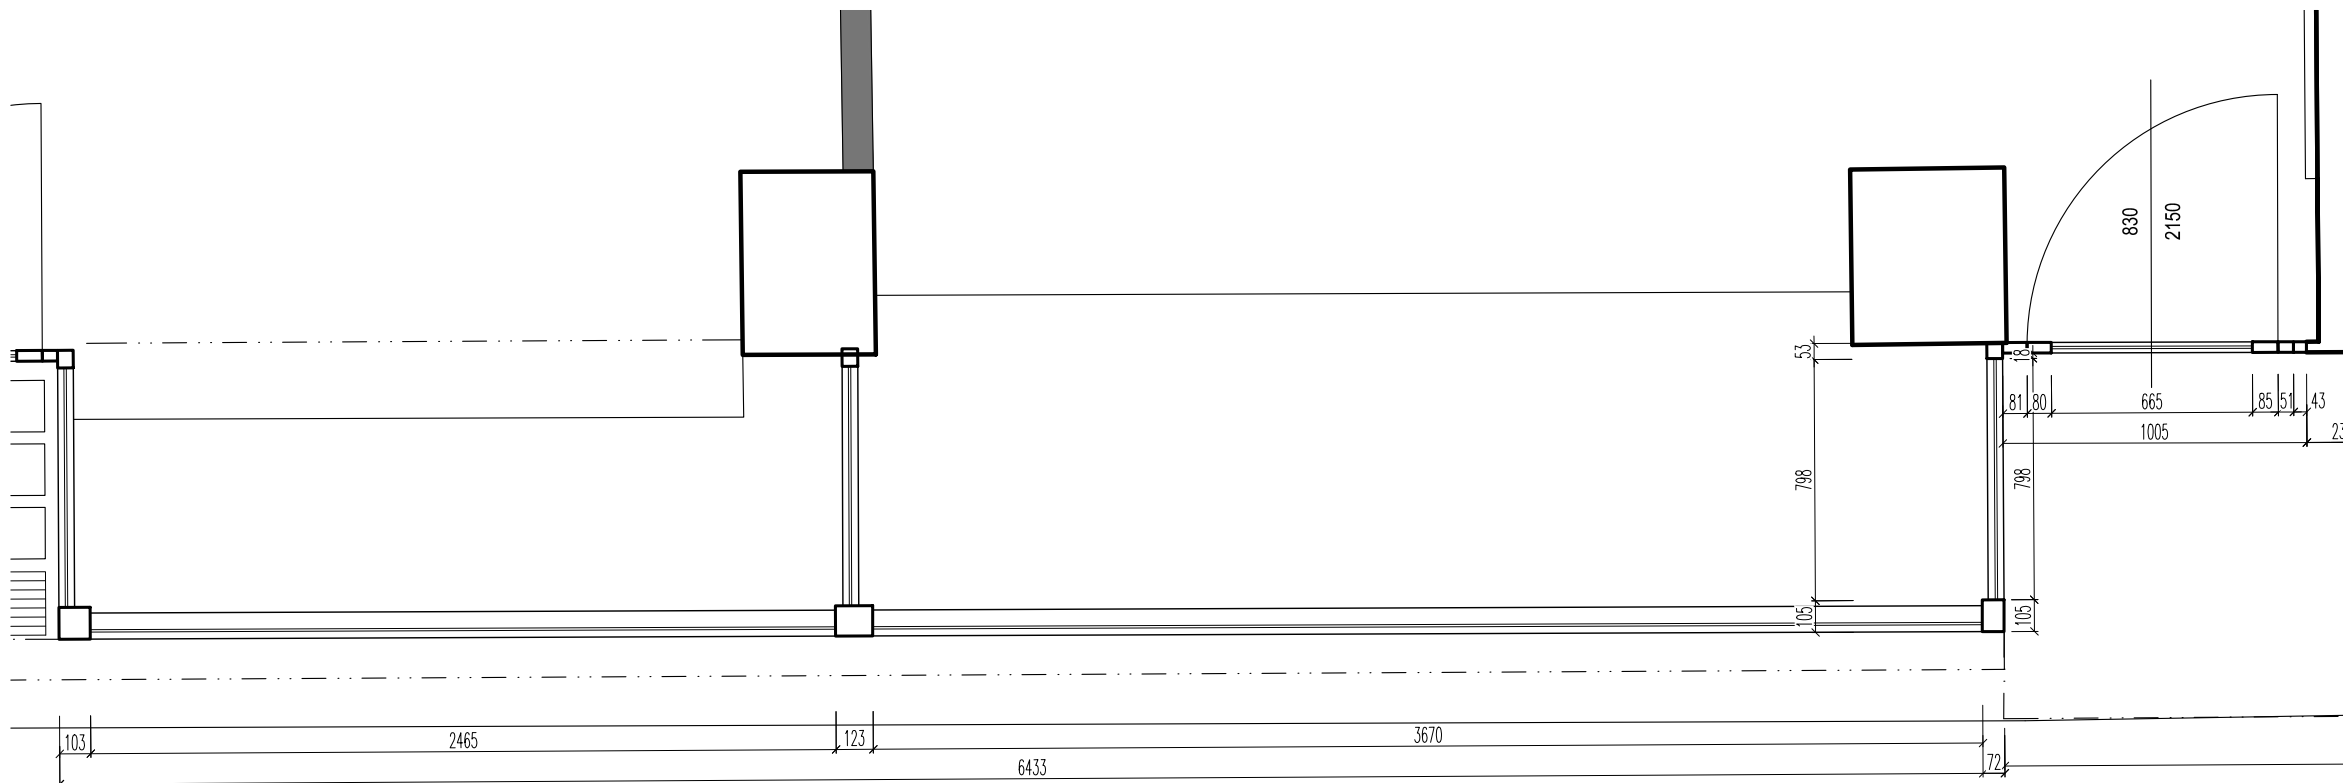


VŠEOBECNÁ POZNÁMKA


- TENTO STAVEBNÍ VÝKRES JE VÝKRESEM SKUTEČNÉHO STAVU EXISTUJÍCÍ BUDOVY A VZNIKL ZA POMOCÍ EXISTUJÍCÍCH PLÁNŮ A FOTOGRAFIÍ A NÁSLEDNĚ BYL OKÓTOVÁN PRO POTŘEBY ROZPOČTU. HODNOTY ZDE UVEDENÉ MOHOU BÝT ZATÍŽENY NEVYHNUTELNOU CHYBOU

GENERÁLNÍ PROJEKTANT:  FILIP NEHONSKÝ PROJEKČNÍ KANCELÁŘ Randova 3205 / 2 Praha 5 - Smíchov Tel: 777 102 252	HLAVNÍ INŽENÝR PROJEKTU: Ing. F.Nehonský	IDENTIFIKAČNÍ ÚDAJE INVESTOR: Městská část Praha 6, odbor správy majetku zastoupený SNEO a.s. Čs. armády 601/23, Praha 6	MĚŘÍTKO VÝKRESU: 1:25	NÁZEV STAVBY: ZASKLENÍ VÝKLADCŮ SKLENĚNÉHO PALÁCE nám. Svobody 728/1 , Praha 6, k. ú. Bubeneč	ČÁST DOKUMENTACE D1.1.ARCHITEKTONICKO - STAVEBNÍ ČÁST
	PROJEKTANT Ing. F.Nehonský		DATUM: 11.2017		NÁZEV VÝKRESU: D1.1-11 . VÝKLADEK O-09 - STÁVAJÍCÍ STAV

POHLED Z EXTERIÉRU

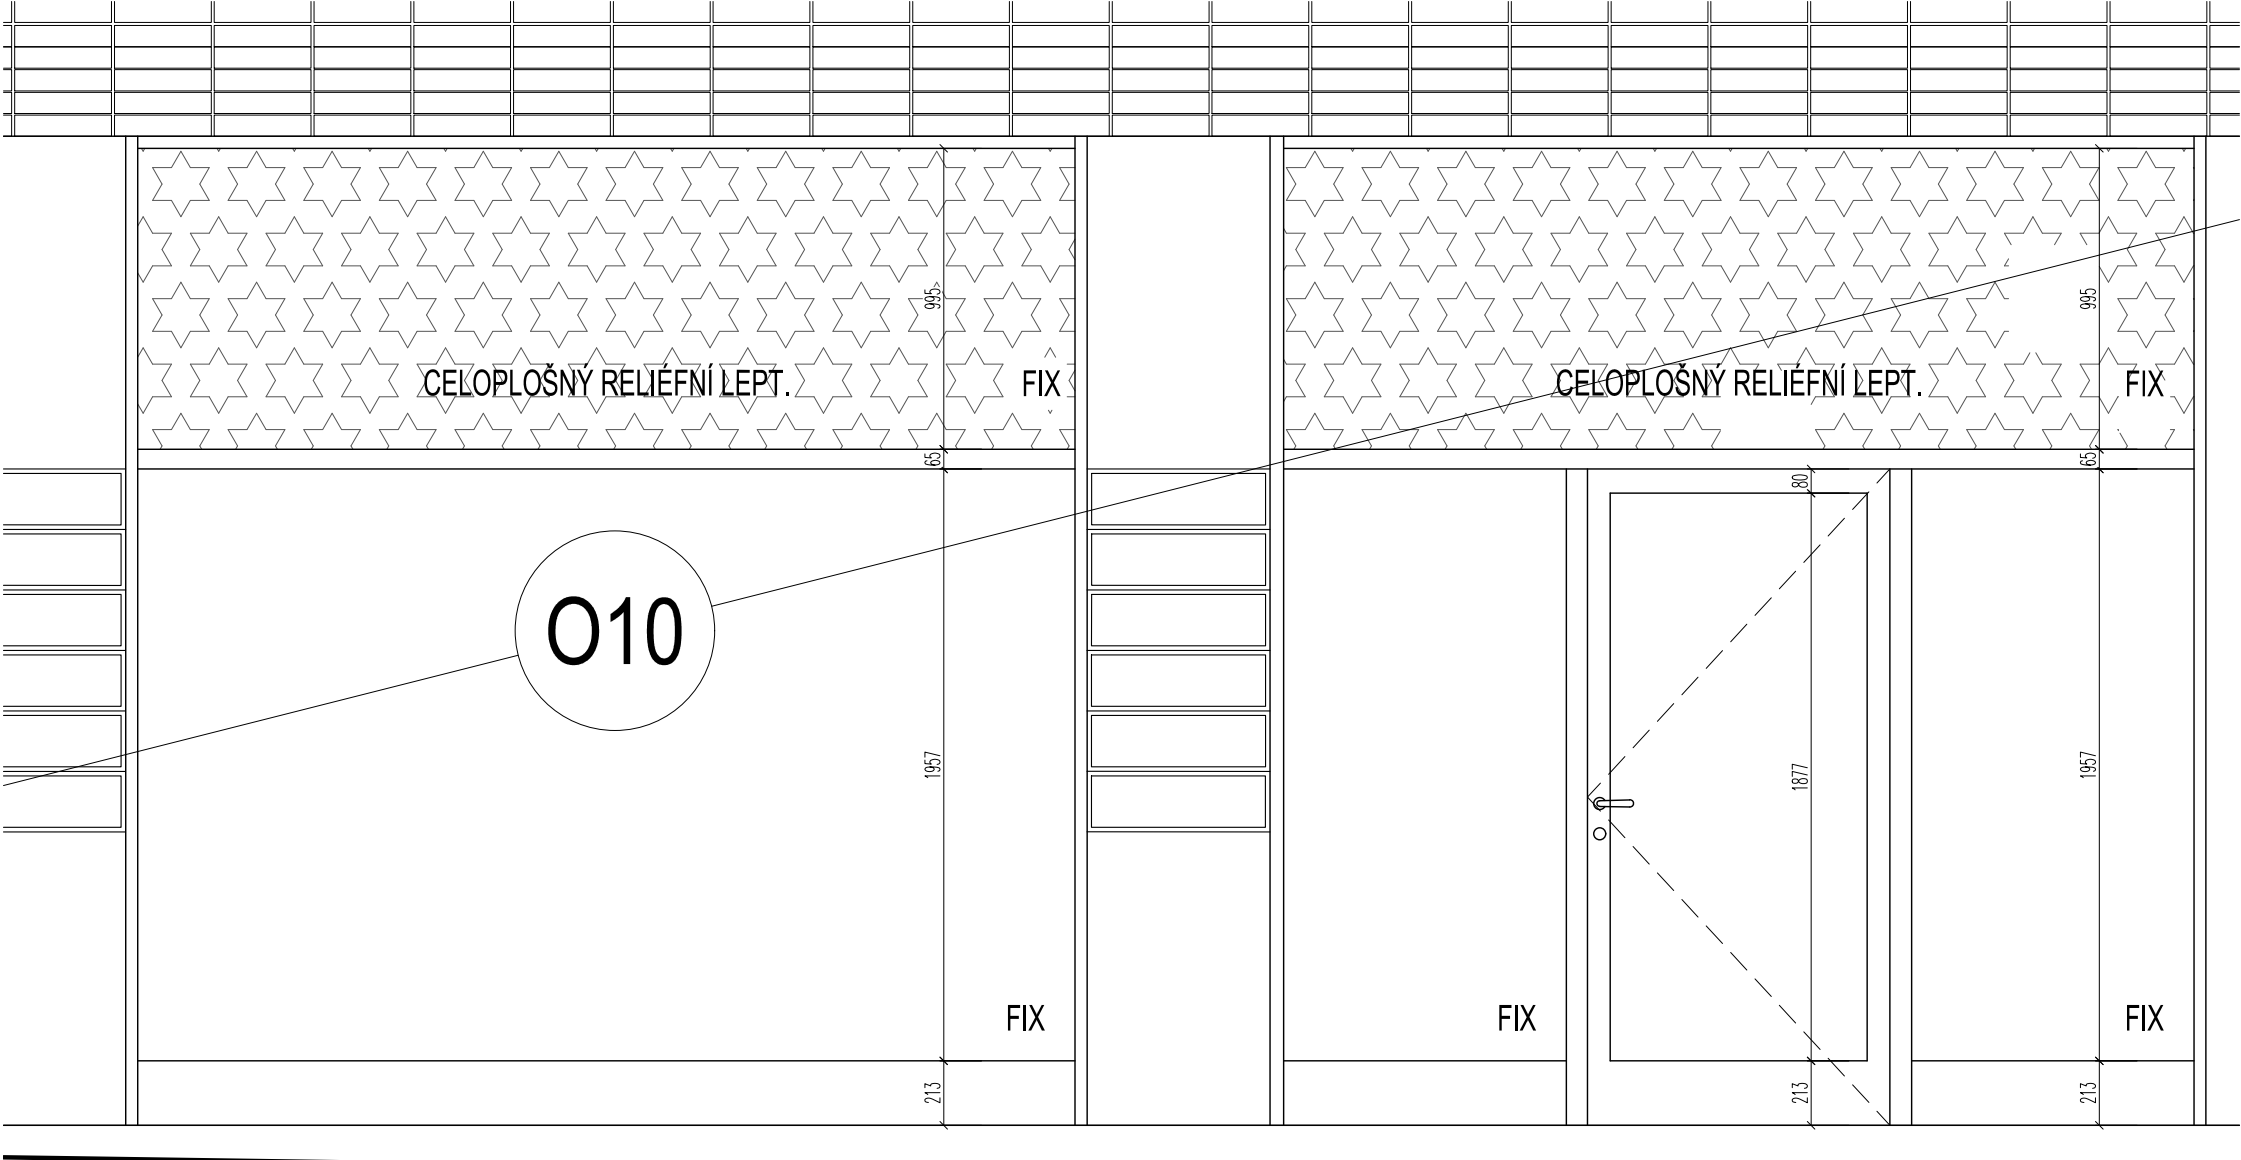


PŮDORYS

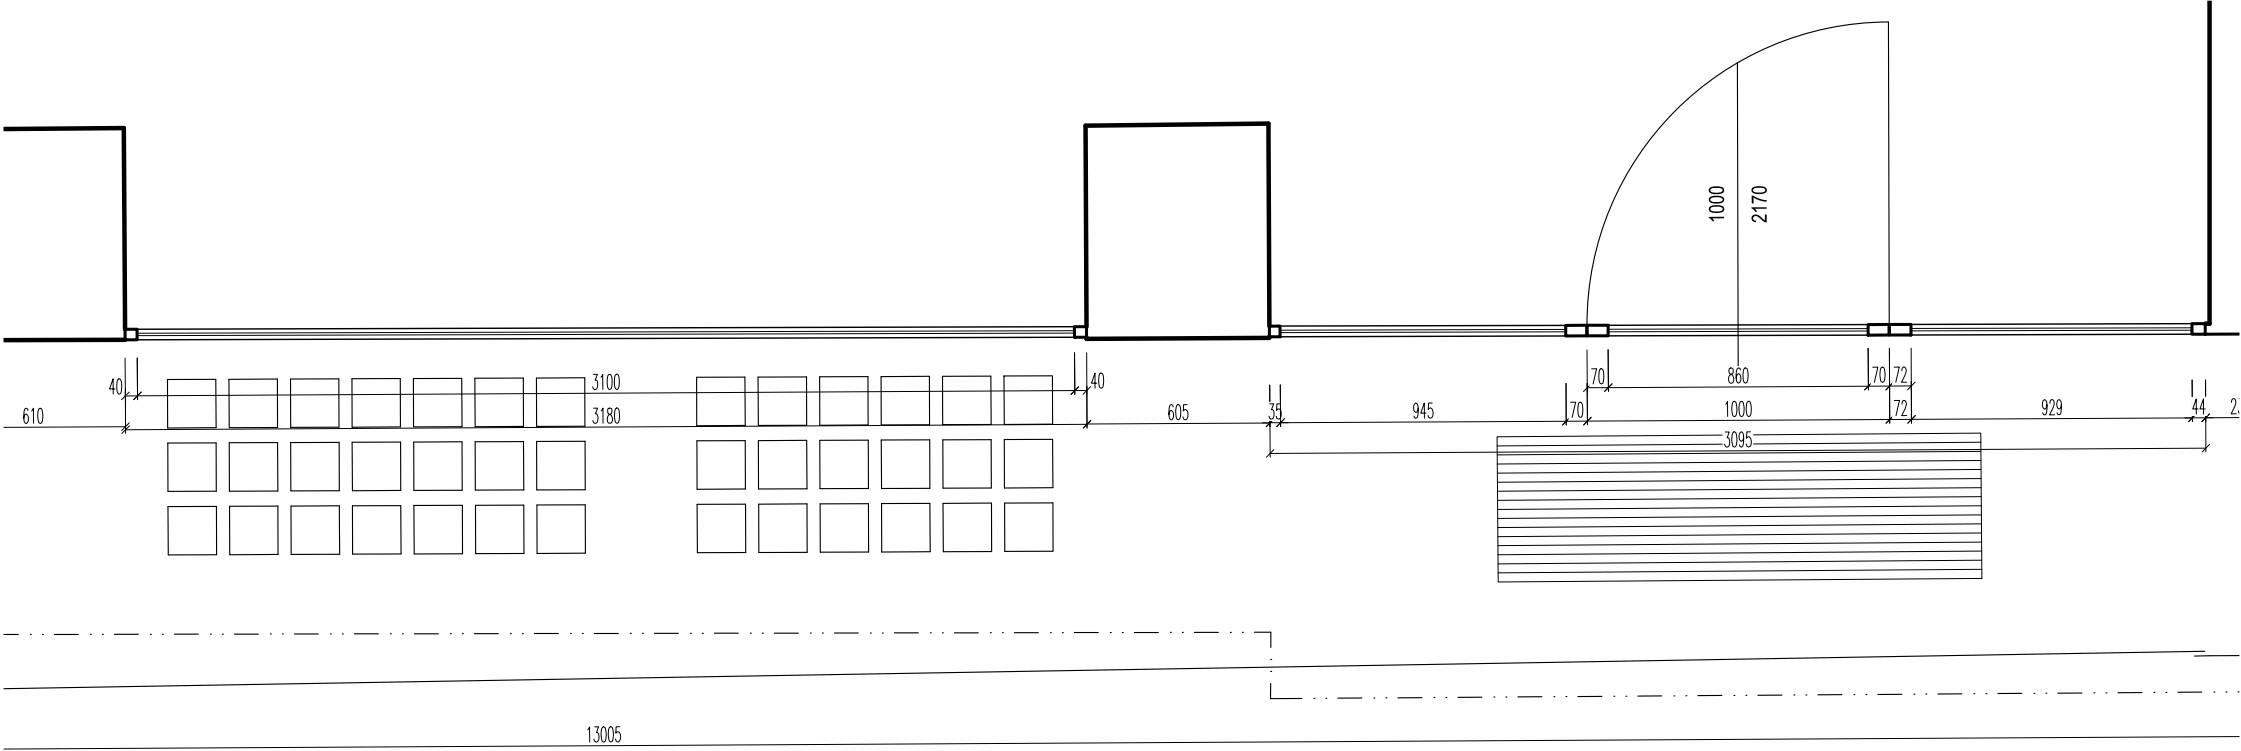


VŠEOBECNÁ POZNÁMKA


- TENTO STAVEBNÍ VÝKRES JE VÝKRESEM SKUTEČNÉHO STAVU EXISTUJÍCÍ BUDOVY A VZNIKL ZA POMOCÍ EXISTUJÍCÍCH PLÁNŮ A FOTOGRAFIÍ A NÁSLEDNĚ BYL OKÓTOVÁN PRO POTŘEBY ROZPOČTU. HODNOTY ZDE UVEDENÉ MOHOU BÝT ZATÍŽENY NEVYHNUTELNOU CHYBOU

GENERÁLNÍ PROJEKTANT:	 <div>FLIP NEHONSKÝ PROJEKČNÍ KANCELÁŘ Randova 3205 / 2 Praha 5 - Smíchov Tel: 777 102 252</div>	HLAVNÍ INŽENÝR PROJEKTU:	IDENTIFIKAČNÍ ÚDAJE INVESTOR:	MÉRITKO VÝKRESU:	NÁZEV STAVBY:	ČÁST DOKUMENTACE	
		Ing. F.Nehonský		1:25		ZASKLENÍ VÝKLADCŮ SKLENĚNÉHO PALÁCE	
		PROJEKTANT		Městská část Praha 6, odbor správy majetku zastoupený SNEO a.s. Čs. armády 601/23, Praha 6	DATUM:	nám. Svobody 728/1 , Praha 6, k. ú. Bubeneč	NÁZEV VÝKRESU:
		Ing. F.Nehonský			11.2017		D1.1-12 . VÝKLADEC O-010-a - STÁVAJÍCÍ STAV

POHLED Z EXTERIÉRU

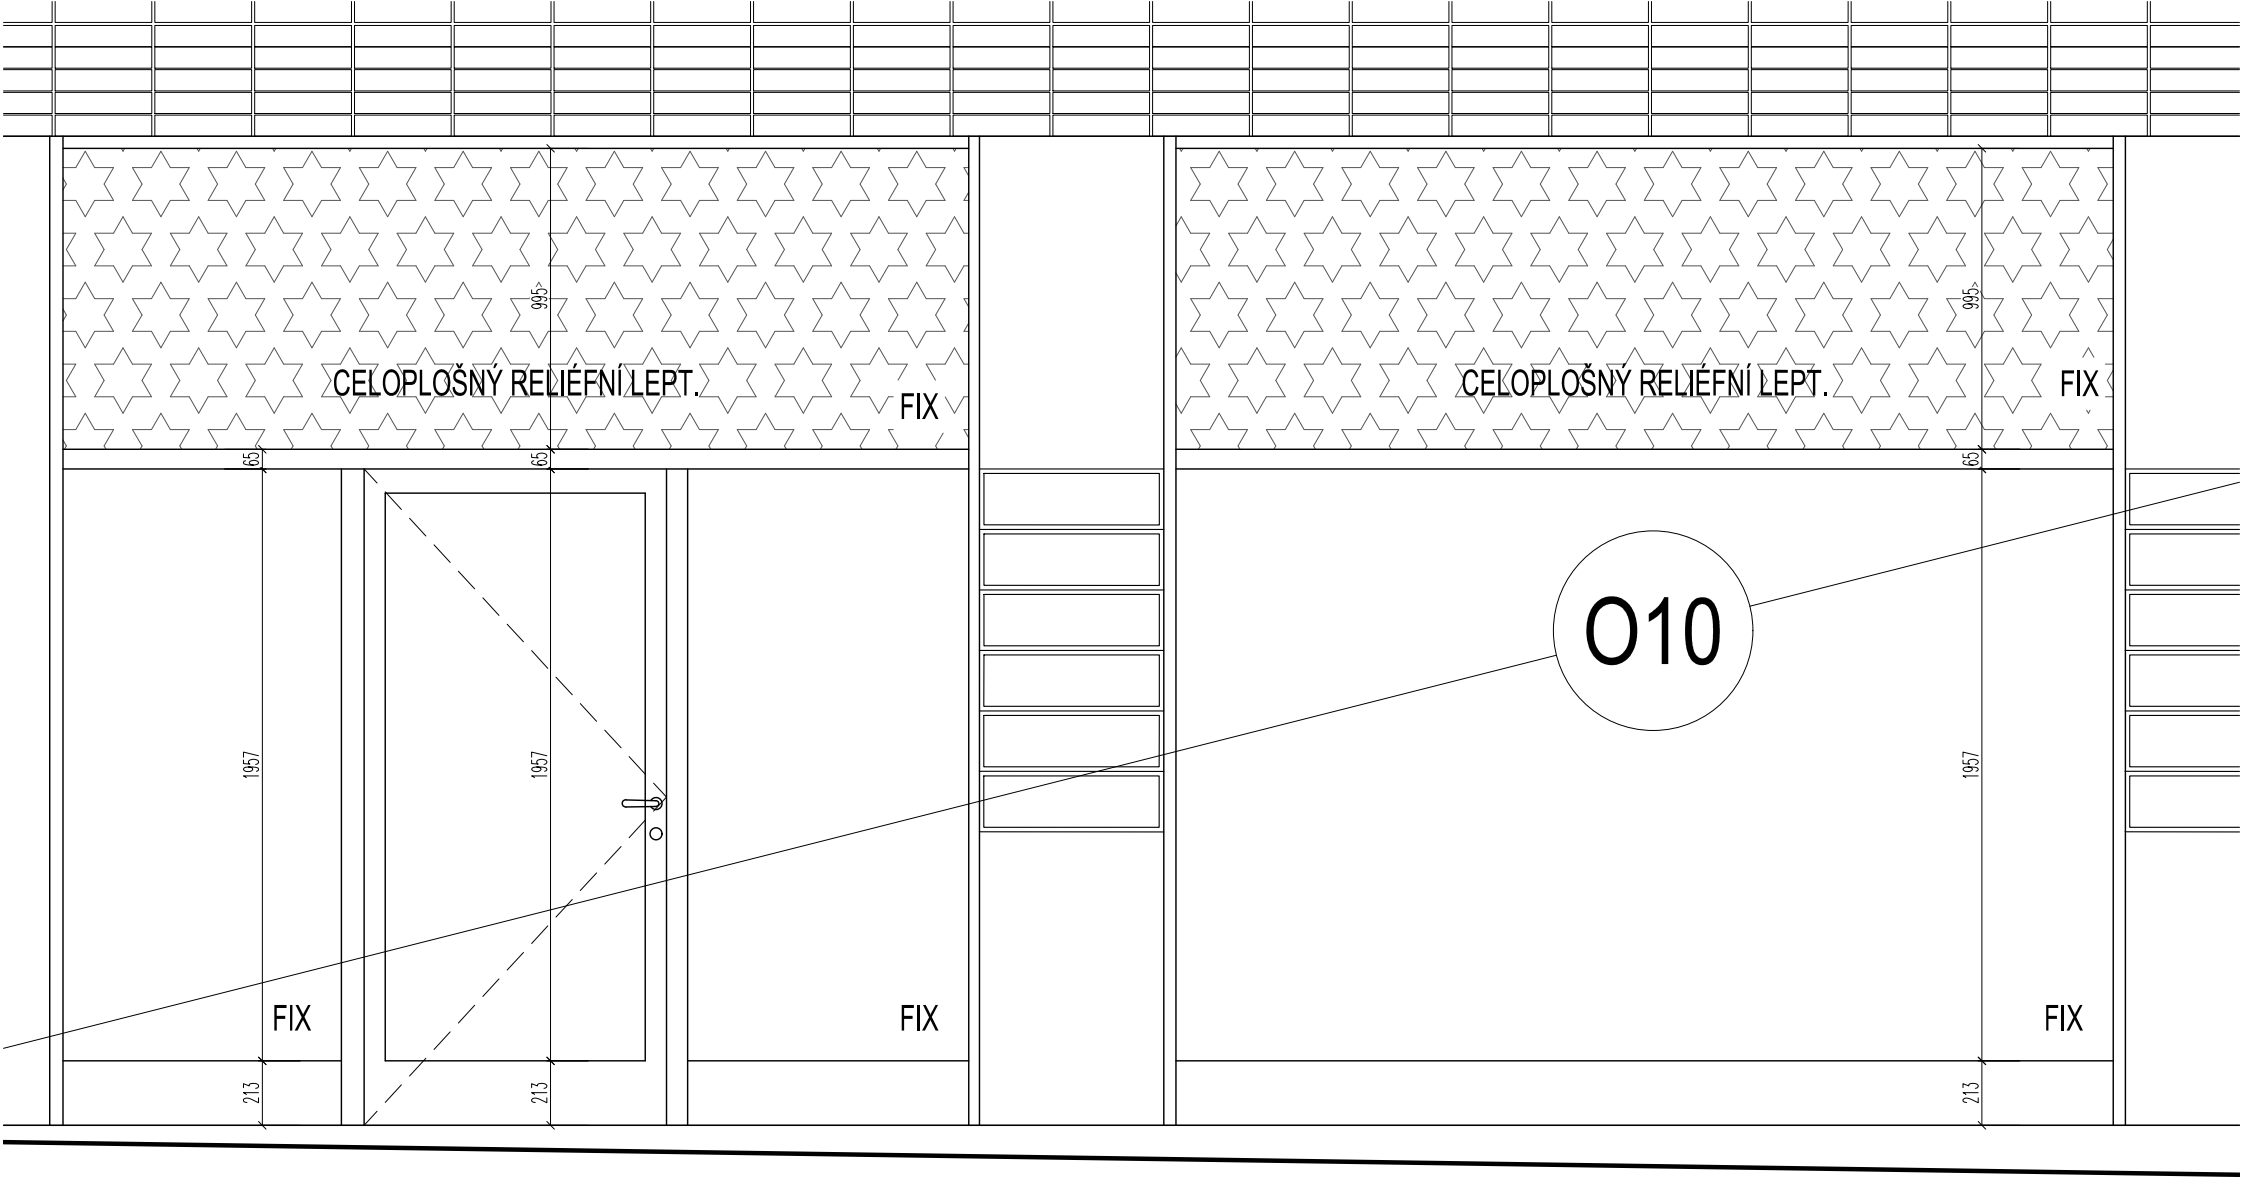


PŮDORYS


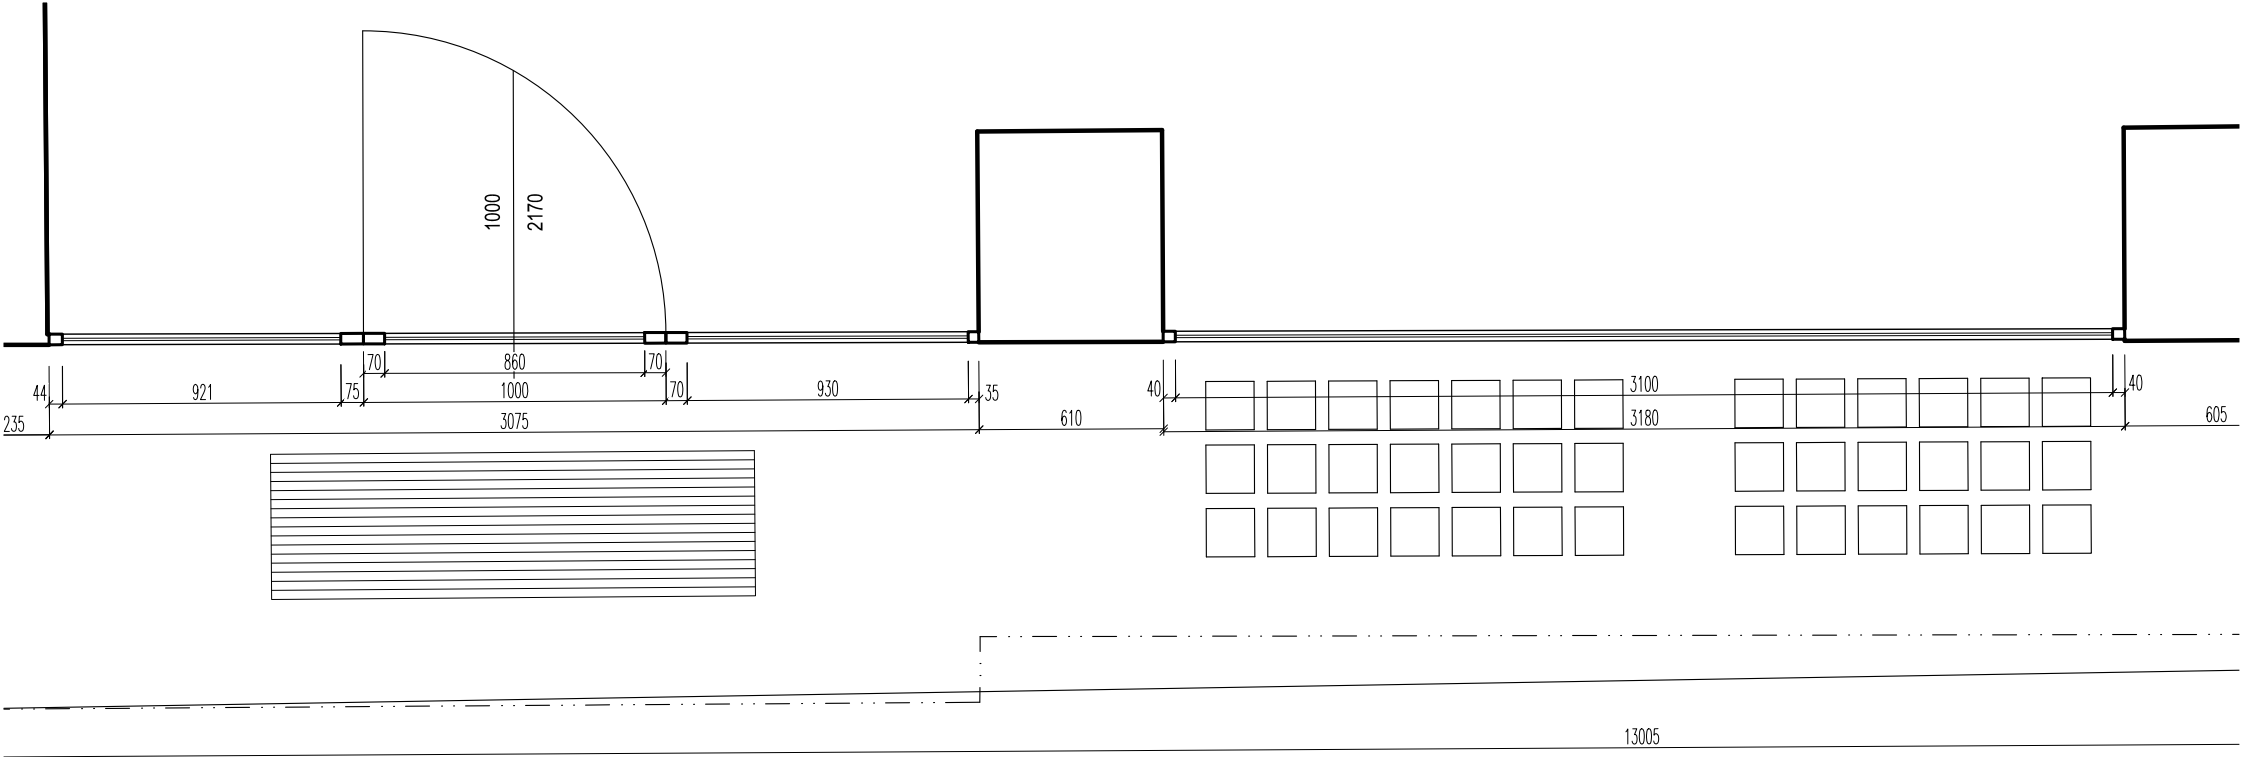


VŠEOBECNÁ POZNÁMKA


- TENTO STAVEBNÍ VÝKRES JE VÝKRESEM SKUTEČNÉHO STAVU EXISTUJÍCÍ BUDOVY A VZNIKL ZA POMOCÍ EXISTUJÍCÍCH PLÁNŮ A FOTOGRAFIÍ A NÁSLEDNĚ BYL OKÓTOVÁN PRO POTŘEBY ROZPOČTU, HODNOTY ZDE UVEDENÉ MOHOU BÝT ZATÍŽENY NEVYHNUTELNOU CHYBOU

GENERÁLNÍ PROJEKTANT:		HLAVNÍ INŽENÝR PROJEKTU:	IDENTIFIKAČNÍ ÚDAJE INVESTOR:	MÉRITKO VÝKRESU:	NÁZEV STAVBY:	ČÁST DOKUMENTACE
		Ing. F.Nehonský		1:25		D1.1.ARCHITEKTONICKO - STAVEBNÍ ČÁST
		PROJEKTANT	Městská část Praha 6, odbor správy majetku zastoupený SNEO a.s. Čs. armády 601/23, Praha 6	DATUM:	ZASKLENÍ VÝKLADCŮ SKLENĚNÉHO PALÁCE nám. Svobody 728/1 , Praha 6, k. ú Bubeněč	NÁZEV VÝKRESU:
		Ing. F.Nehonský		11.2017		D1.1-13 . VÝKLADEC O-010-b - STÁVAJÍCÍ STAV

POHLED Z EXTERIÉRU

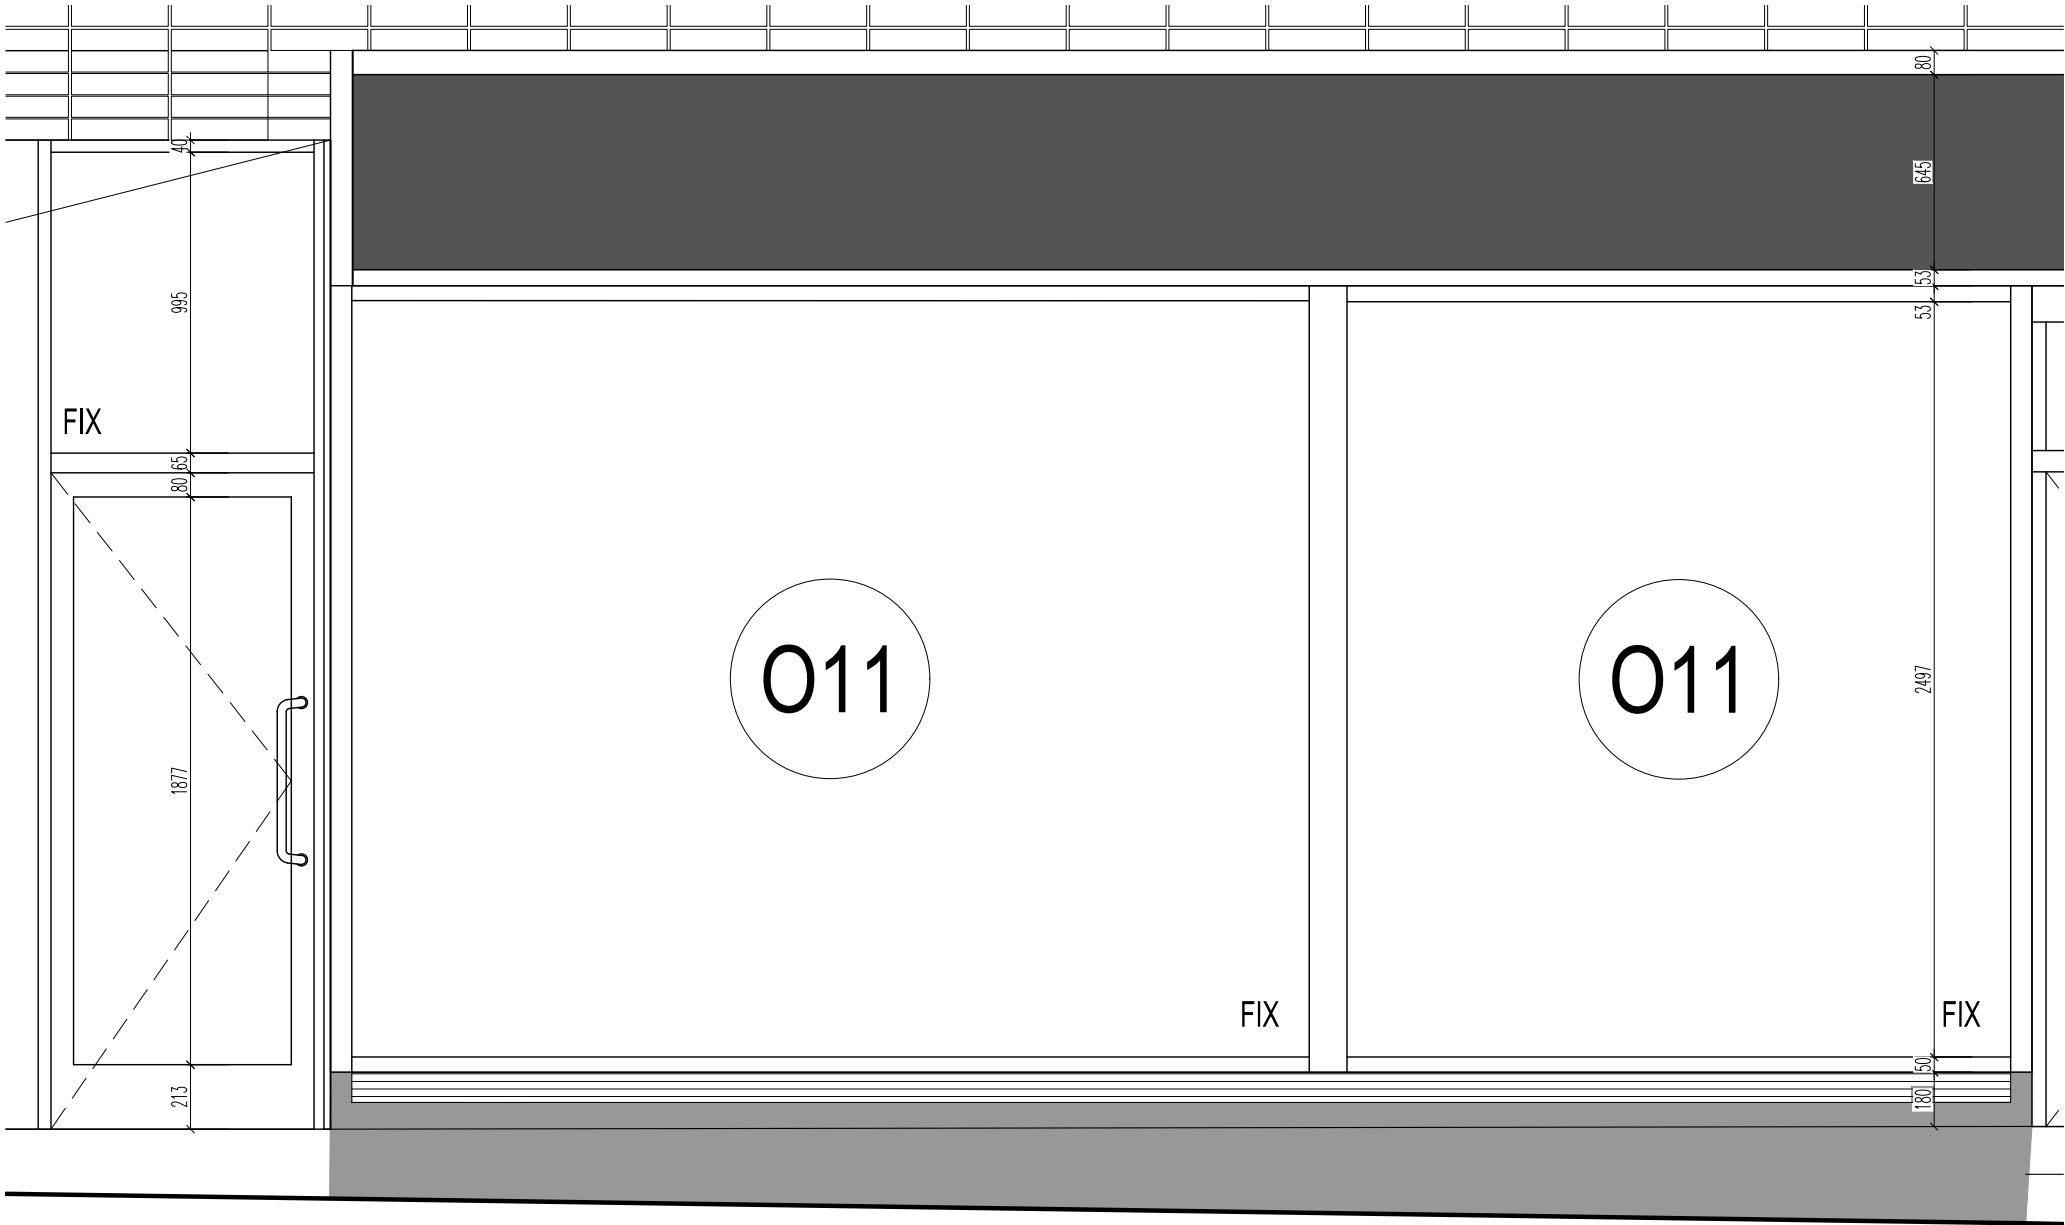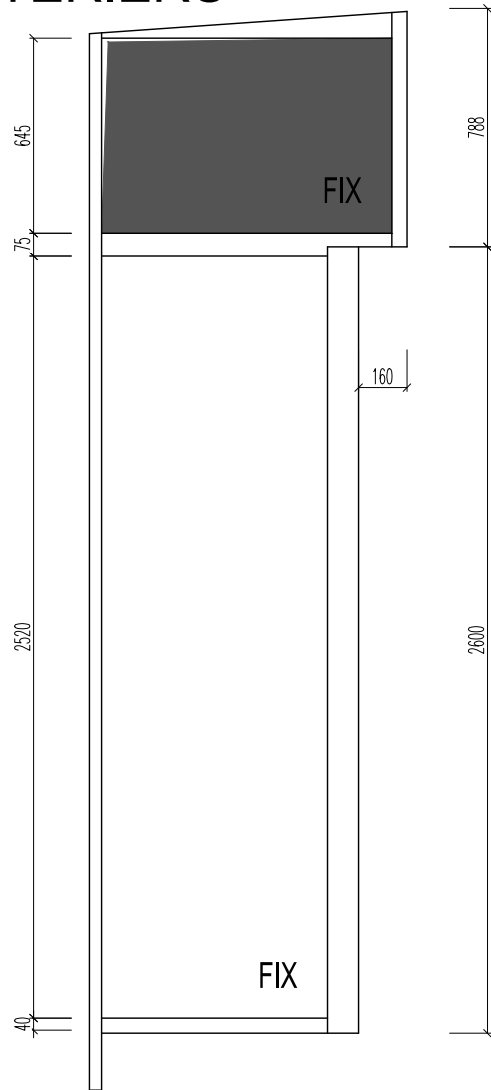


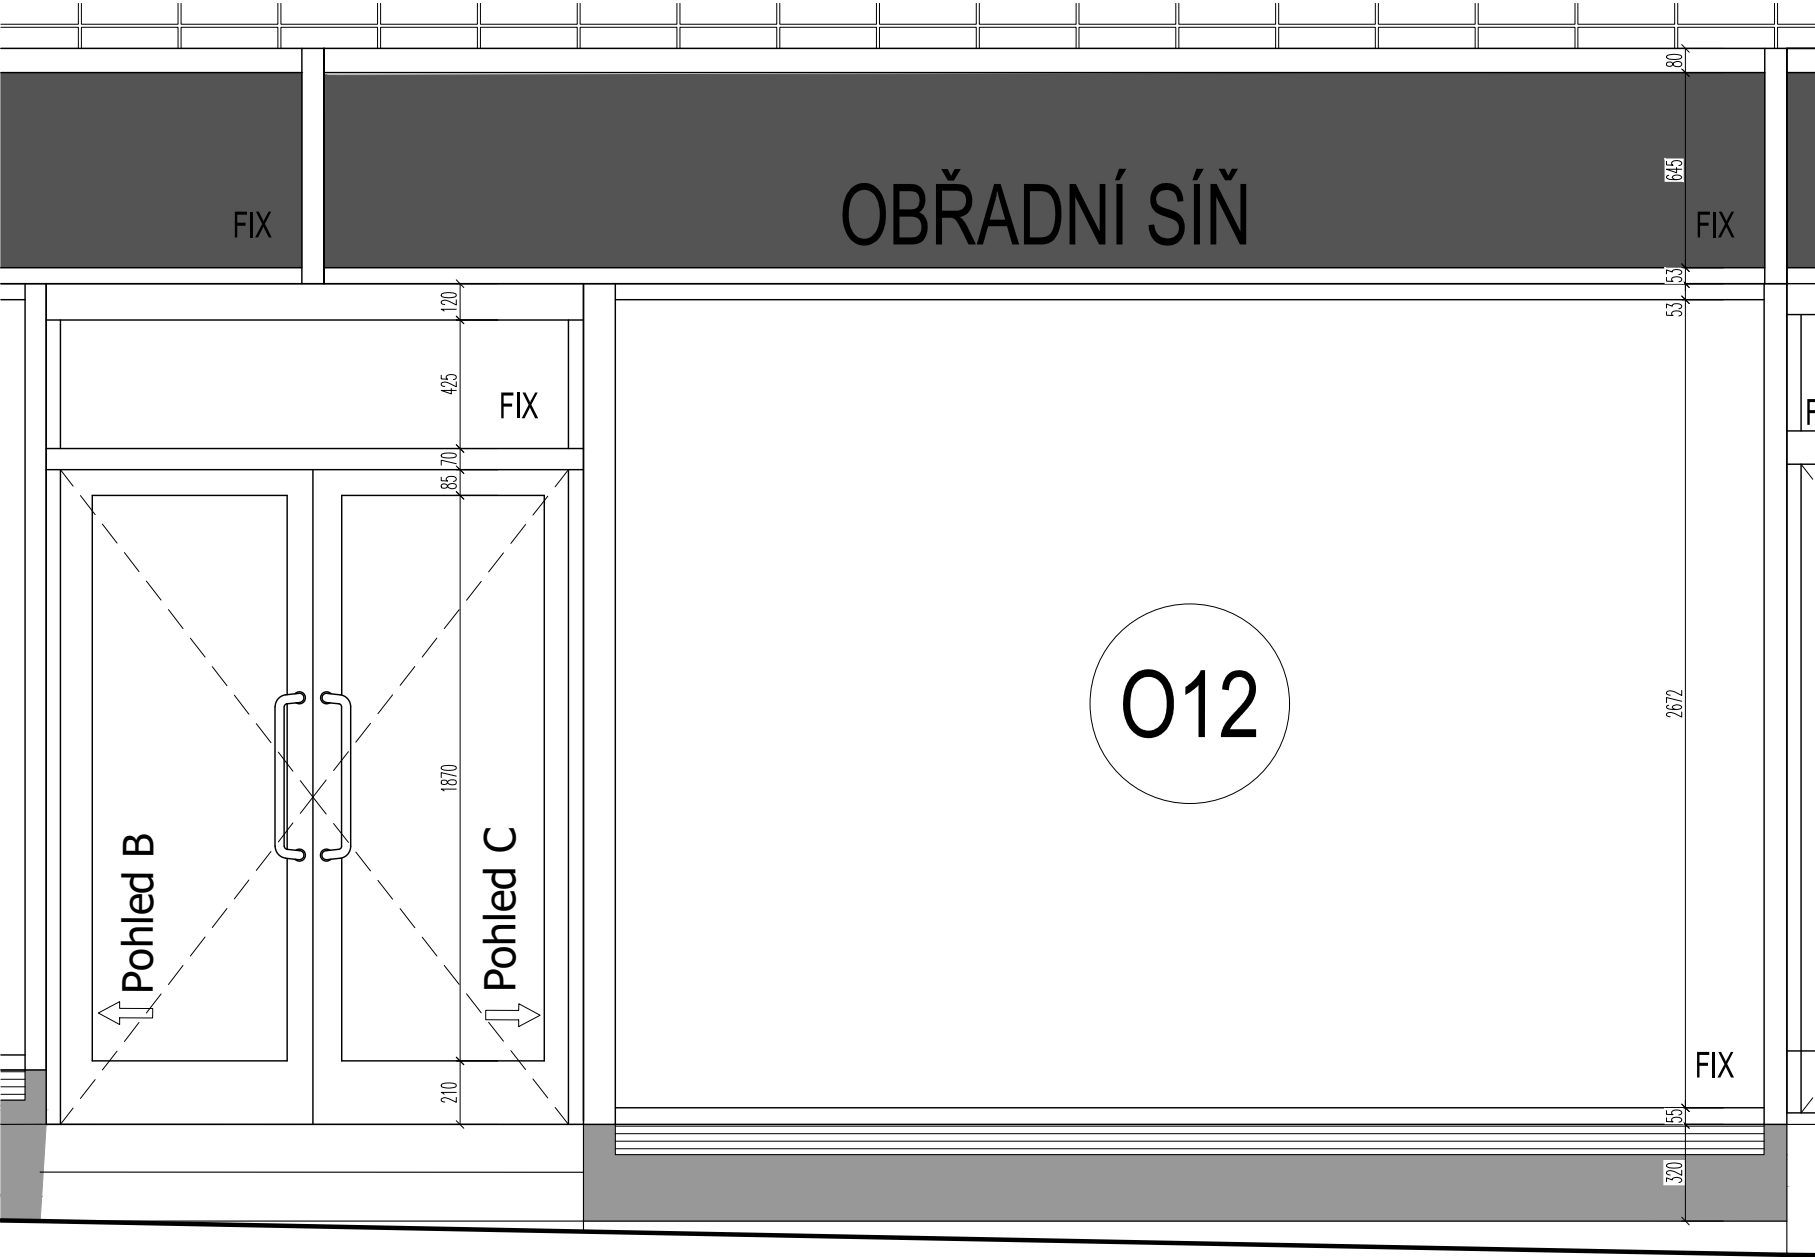
PŮDORYS

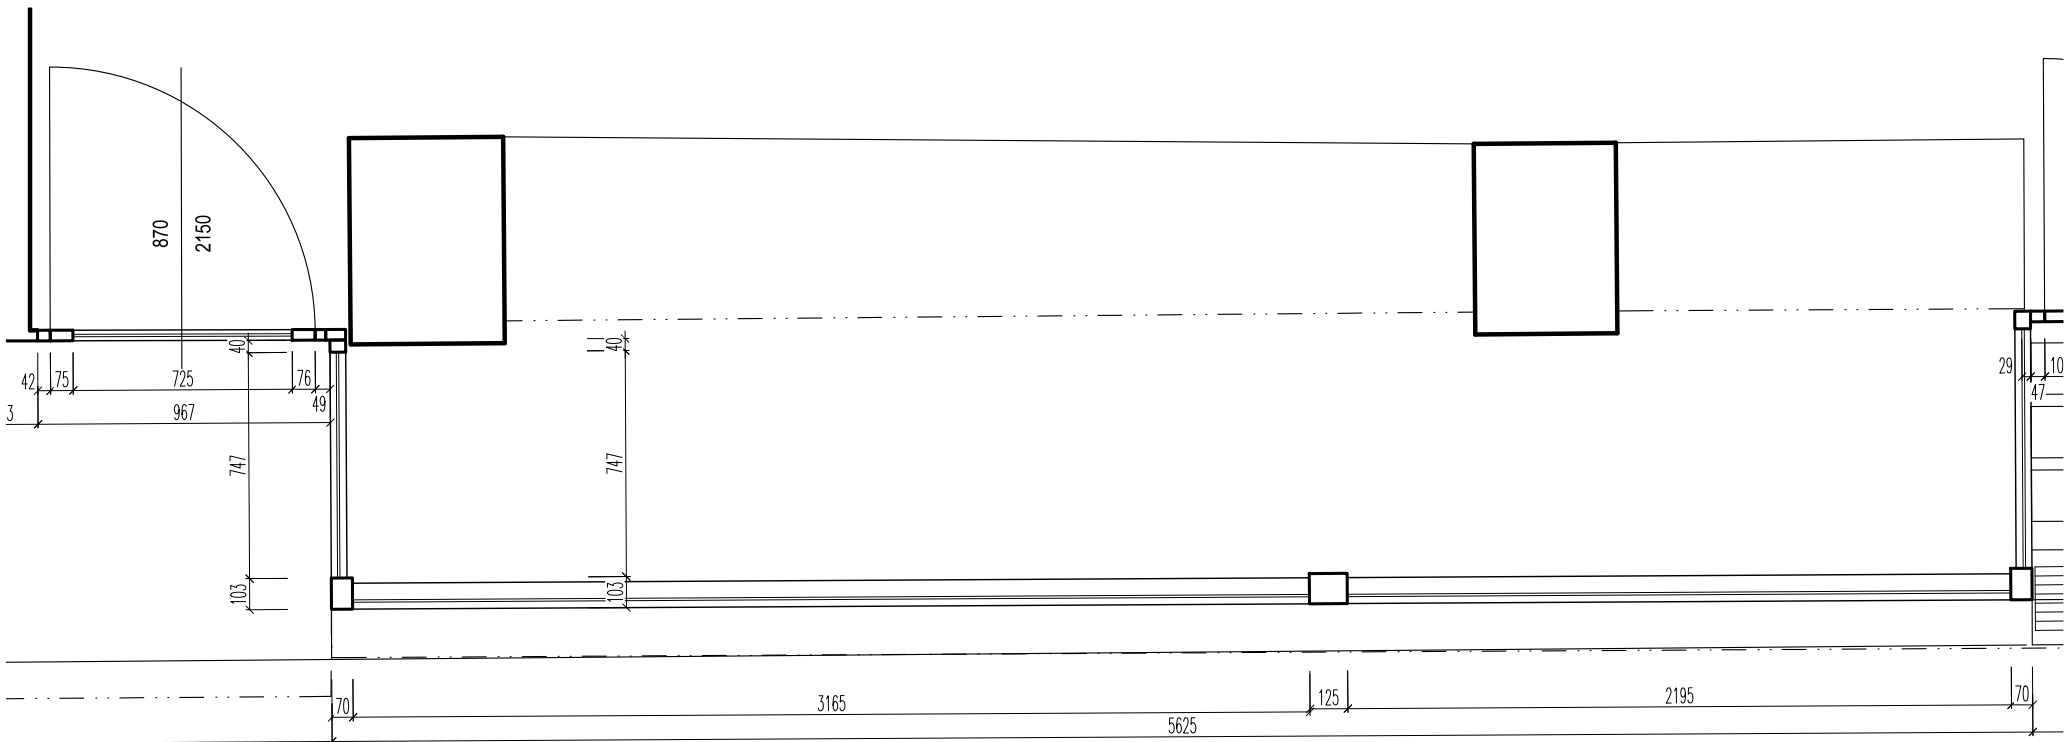


VŠEOBECNÁ POZNÁMKA

- TENTO STAVEBNÍ VÝKRES JE VÝKRESEM SKUTEČNÉHO STAVU EXISTUJÍCÍ BUDOVY A VZNIKL ZA POMOCÍ EXISTUJÍCÍCH PLÁNŮ A FOTOGRAFIÍ A NÁSLEDNĚ BYL OKÓTOVÁN PRO POTŘEBY ROZPOČTU. HODNOTY ZDE UVEDENÉ MOHOU BÝT ZATÍŽENY NEVYHNUTELNOU CHYBOU


GENERÁLNÍ PROJEKTANT:	 <div>FILIP NEHONSKÝ PROJEKČNÍ KANCELÁŘ Randova 3205 / 2 Praha 5 - Smíchov Tel: 777 102 252</div>	HLAVNÍ INŽENÝR PROJEKTU:	IDENTIFIKAČNÍ ÚDAJE INVESTOR:	MÉRÍTKO VÝKRESU:	NÁZEV STAVBY:	ČÁST DOKUMENTACE
		Ing. F.Nehonský	Městská část Praha 6, odbor správy majetku zastoupený SNEO a.s.	1:25	ZASKLENÍ VÝKLADCŮ SKLENĚNÉHO PALÁCE	D1.1.ARCHITEKTONICKO - STAVEBNÍ ČÁST
		PROJEKTANT	Čs. armády 601/23, Praha 6	DATUM:	nám. Svobody 728/1 , Praha 6, k. ú Bubeneč	NÁZEV VÝKRESU:
		Ing. F.Nehonský		11.2017		D1.1-14 . VÝKLADEC O-011 - STÁVAJÍCÍ STAV




POHLED Z EXTERIÉRU

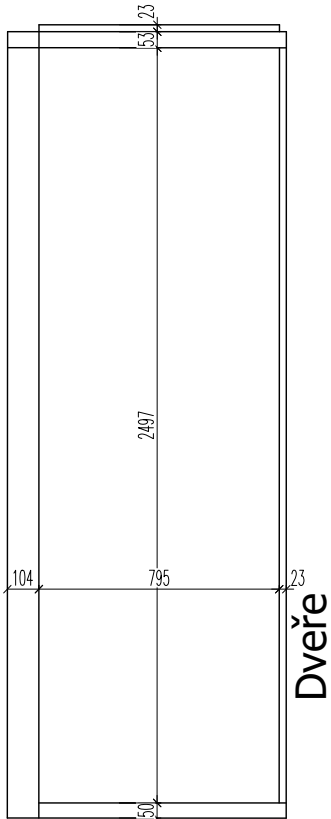

Pohled B

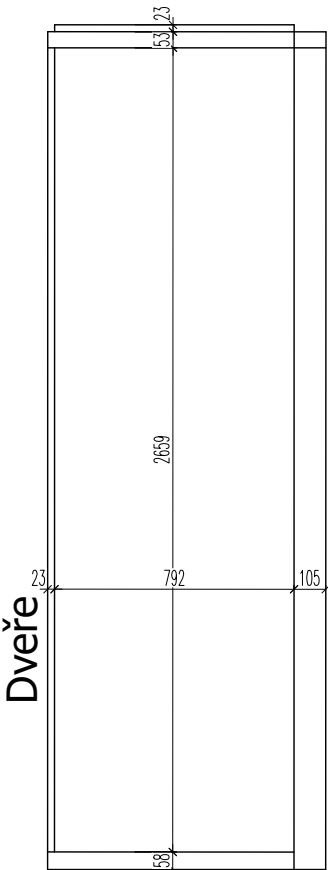

Pohled C


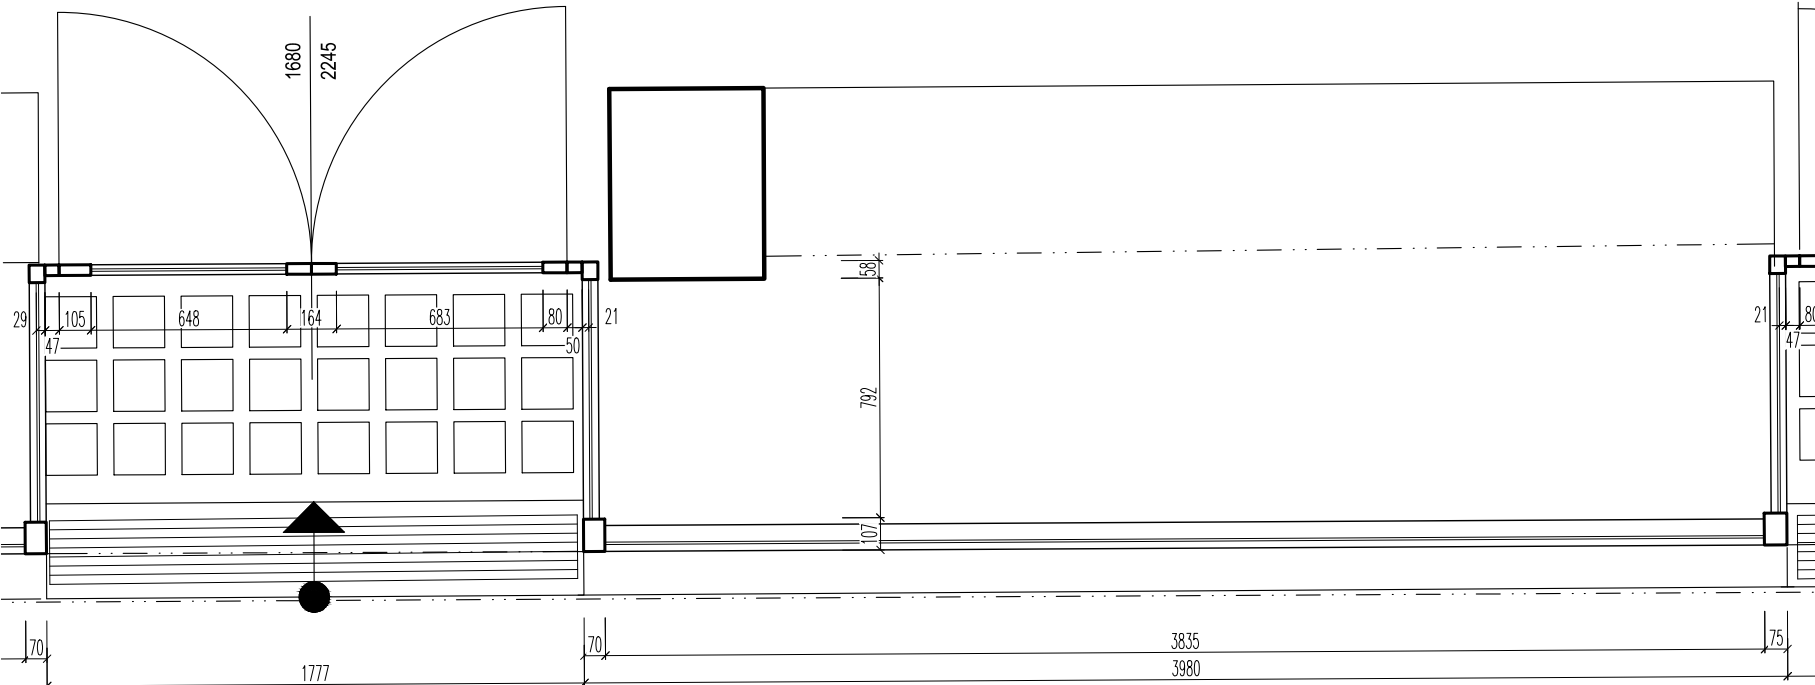


PŮDORYS


VŠEOBECNÁ POZNÁMKA

- TENTO STAVEBNÍ VÝKRES JE VÝKRESEM SKUTEČNÉHO STAVU EXISTUJÍCÍ BUDOVY A VZNIKL ZA POMOCÍ EXISTUJÍCÍCH PLÁNŮ A FOTOGRAFIÍ A NÁSLEDNĚ BYL OKÓTOVÁN PRO POTŘEBY ROZPOČTU. HODNOTY ZDE UVEDENÉ MOHOU BÝT ZATÍŽENY NEVÝHNUTELNOU CHYBOU


GENERÁLNÍ PROJEKTANT:	 FILIP NEHONSKÝ PROJEKČNÍ KANCELÁŘ Randova 3205 / 2 Praha 5 - Smíchov Tel: 777 102 252	HLAVNÍ INŽENÝR PROJEKTU:	IDENTIFIKAČNÍ ÚDAJE INVESTOR: Městská část Praha 6, odbor správy majetku zastoupený SNEO a.s. Čs. armády 601/23, Praha 6	MÉRÍTKO VÝKRESU:	NÁZEV STAVBY:	ČÁST DOKUMENTACE
		PROJEKTANT:		DATUM:		
		Ing. F.Nehonský		1:25	ZASKLENÍ VÝKLADCŮ SKLENĚNÉHO PALÁCE	D1.1.ARCHITEKTONICKO - STAVEBNÍ ČÁST
		Ing. F.Nehonský		11.2017	nám. Svobody 728/1 , Praha 6, k. ú Bubeneč	NÁZEV VÝKRESU: D1.1-15 . VÝKLADEC O-012 - STÁVAJÍCÍ STAV

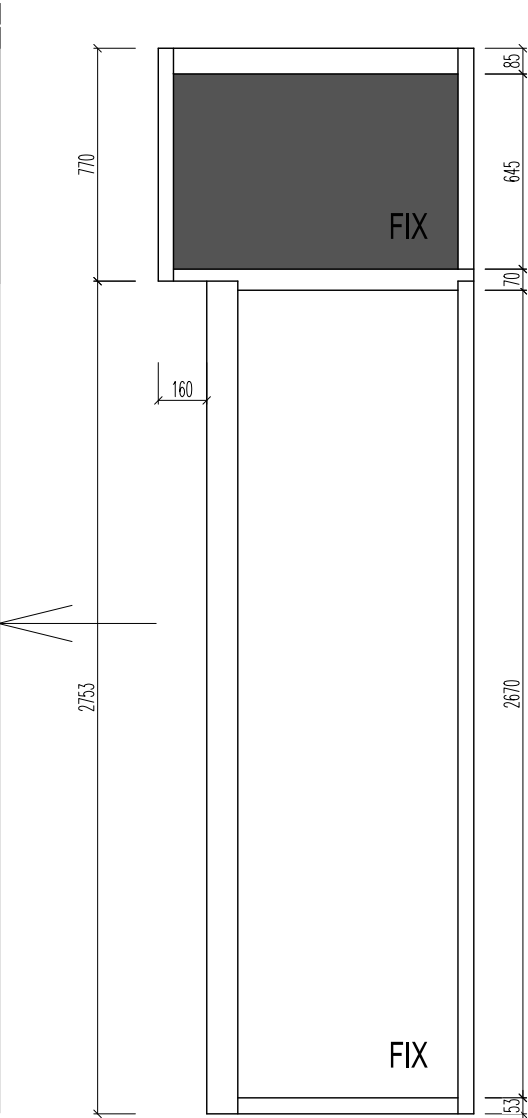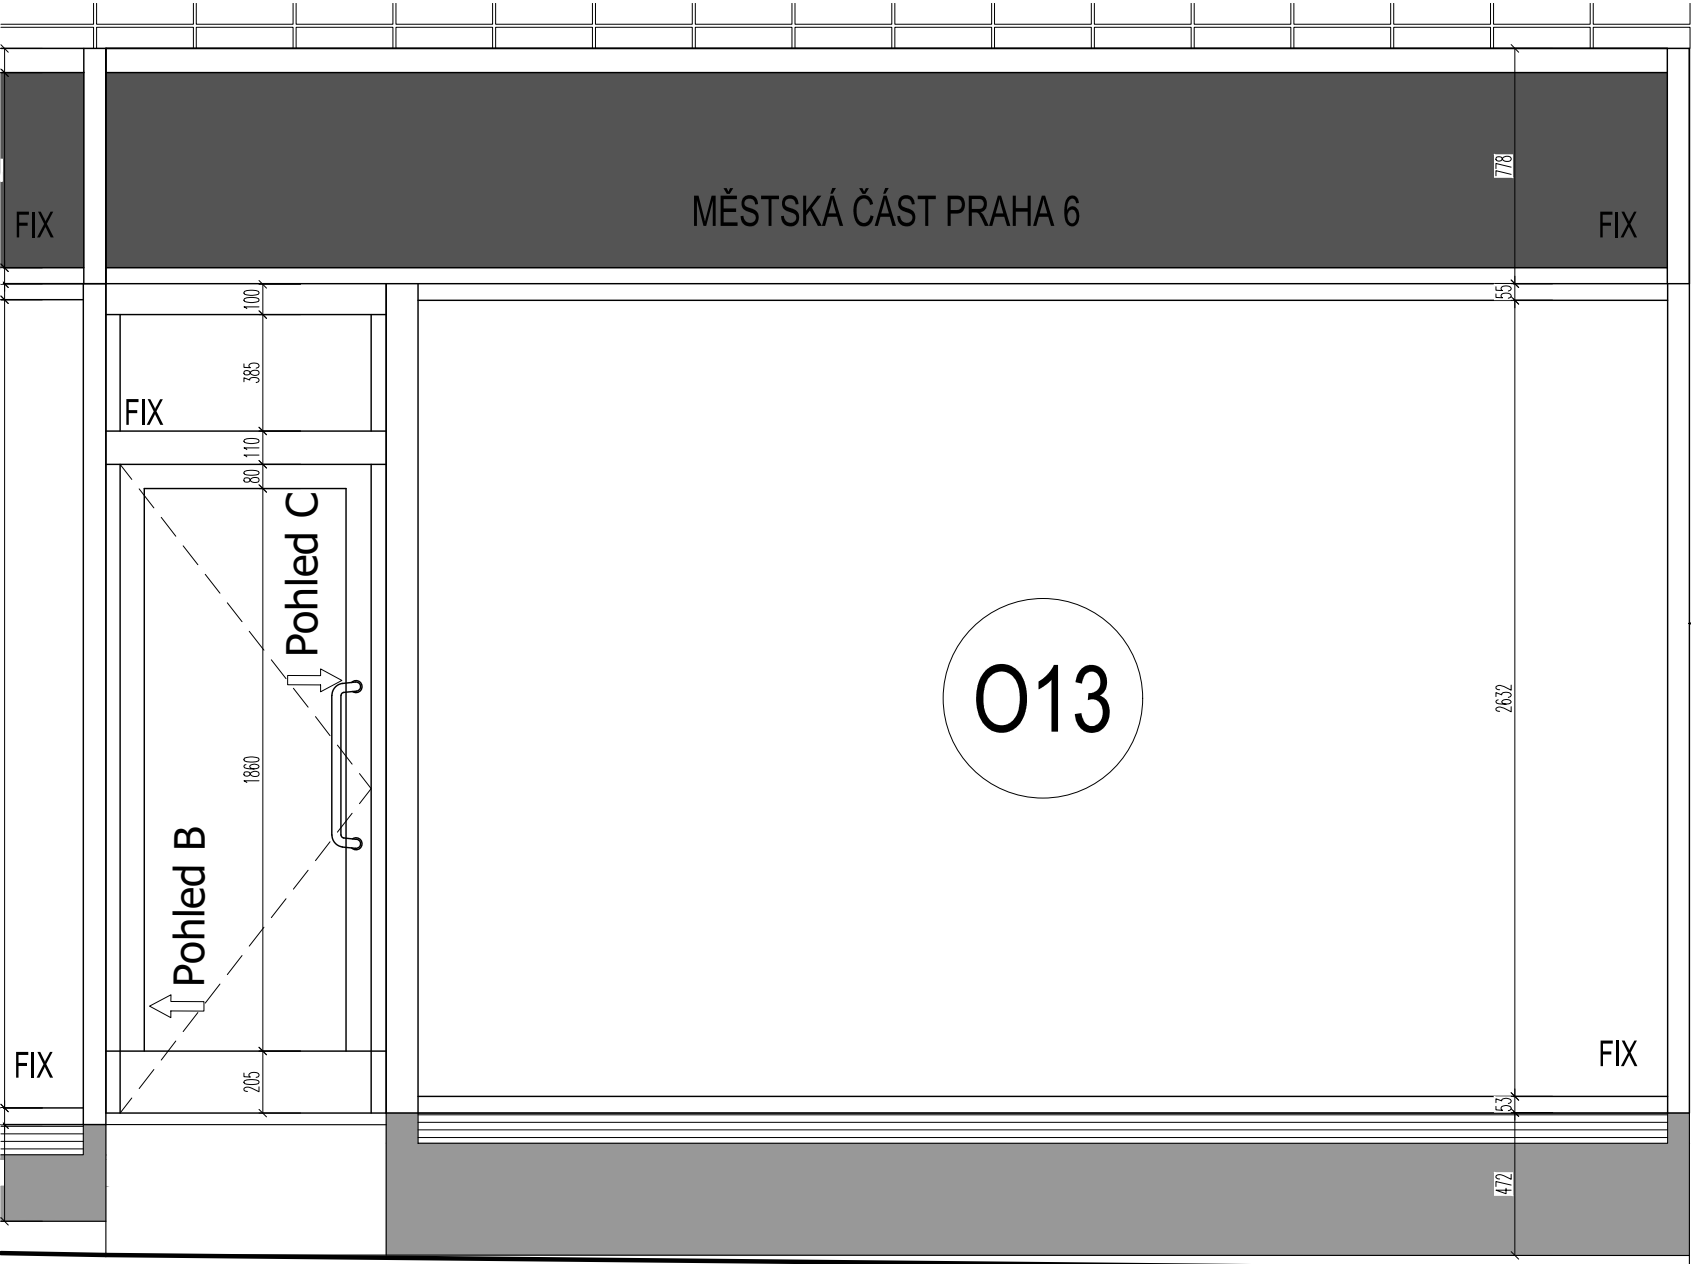

POHLED Z EXTERIÉRU

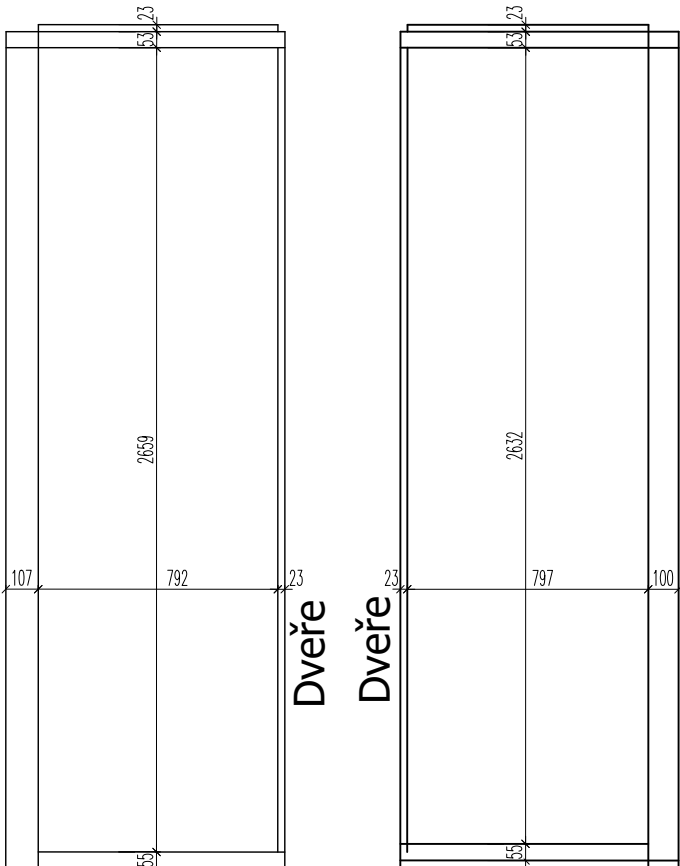

Pohled B Pohled C

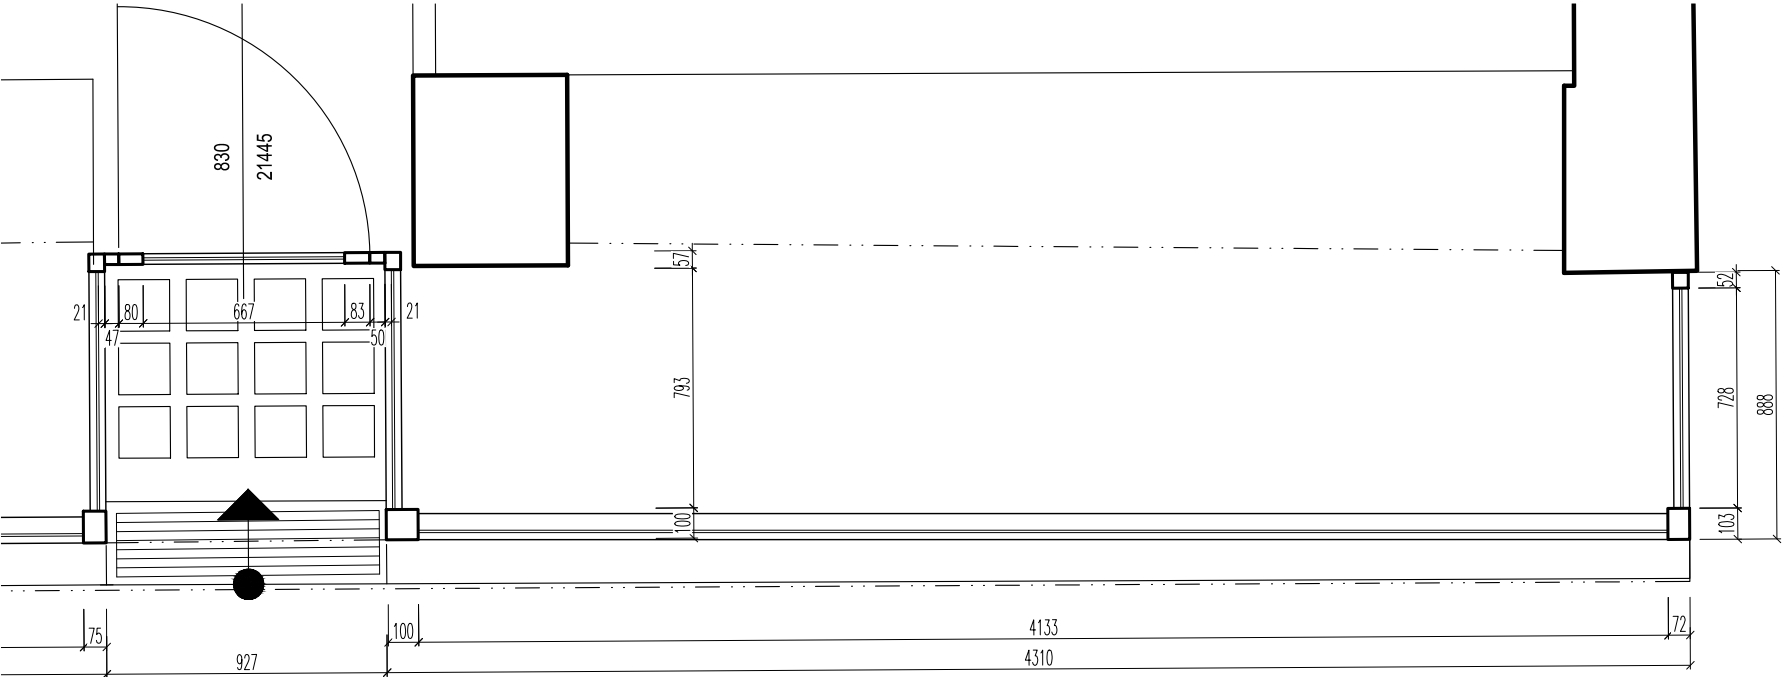


PŮDORYS



VŠEOBECNÁ POZNÁMKA

- TENTO STAVEBNÍ VÝKRES JE VÝKRESEM SKUTEČNÉHO STAVU EXISTUJÍCÍ BUDOVY A VZNIKL ZA POMOCÍ EXISTUJÍCÍCH PLÁNŮ A FOTOGRAFIÍ A NÁSLEDNĚ BYL OKÓTOVÁN PRO POTŘEBY ROZPOČTU. HODNOTY ZDE UVEDENÉ MOHOU BÝT ZATÍŽENY NEVYHNUTELNOU CHYBOU

GENERÁLNÍ PROJEKTANT:	 FILIP NEHONSKÝ PROJEKČNÍ KANCELÁŘ Randova 3205 / 2 Praha 5 - Smíchov Tel: 777 102 252	HLAVNÍ INŽENÝR PROJEKTU:	IDENTIFIKAČNÍ ÚDAJE INVESTOR: Městská část Praha 6, odbor správy majetku zastoupený SNEO a.s. Čs. armády 601/23, Praha 6	MÉRÍTKO VÝKRESU:	NÁZEV STAVBY: ZASKLENÍ VÝKLADCŮ SKLENĚNÉHO PALÁCE nám. Svobody 728/1 , Praha 6, k. ú Bubeneč	ČÁST DOKUMENTACE D1.1.ARCHITEKTONICKO - STAVEBNÍ ČÁST
		PROJEKTANT:		DATUM:		NÁZEV VÝKRESU: D1.1-16 . VÝKLADEC O-013 - STÁVAJÍCÍ STAV

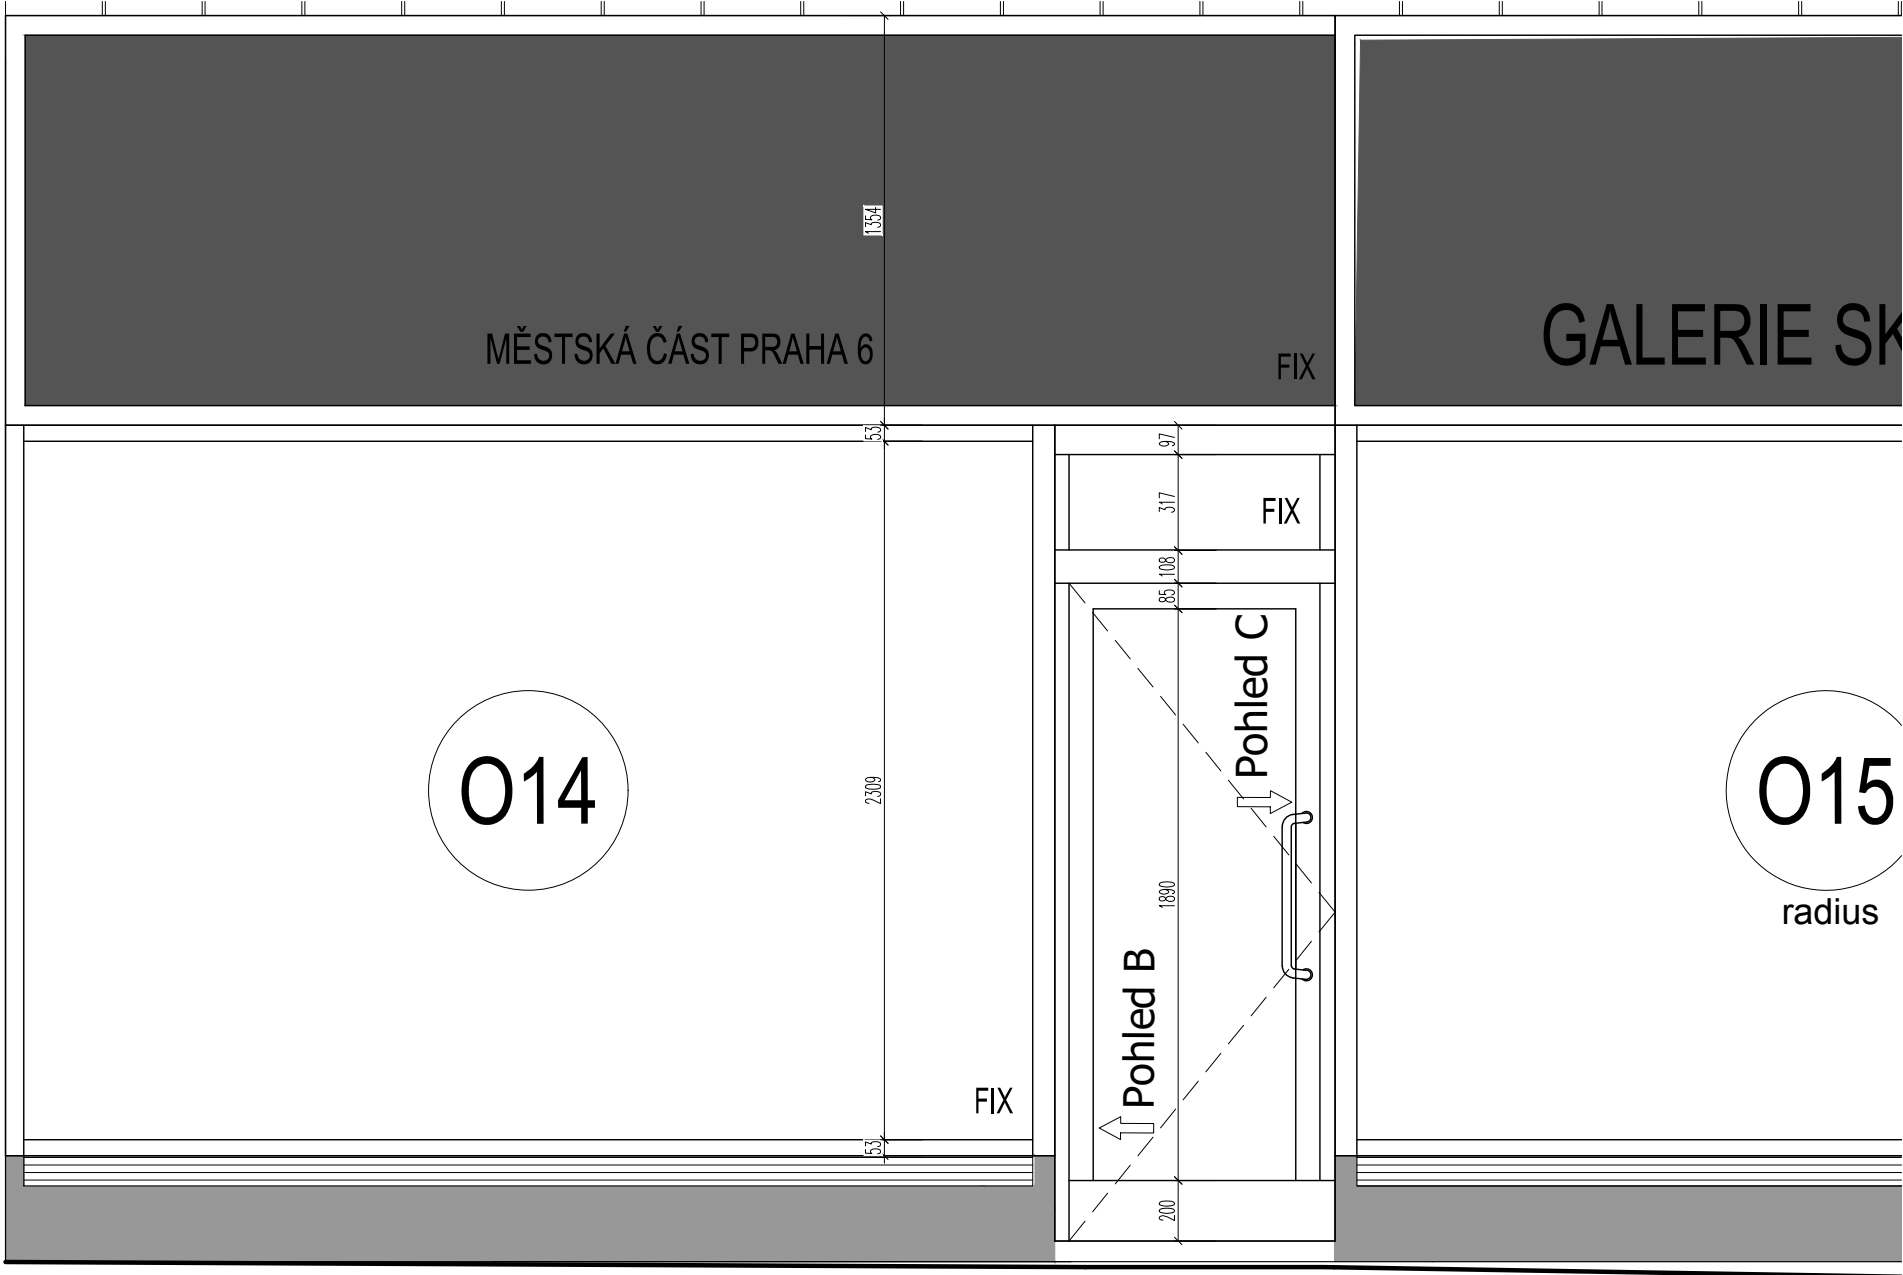

POHLED Z EXTERIÉRU

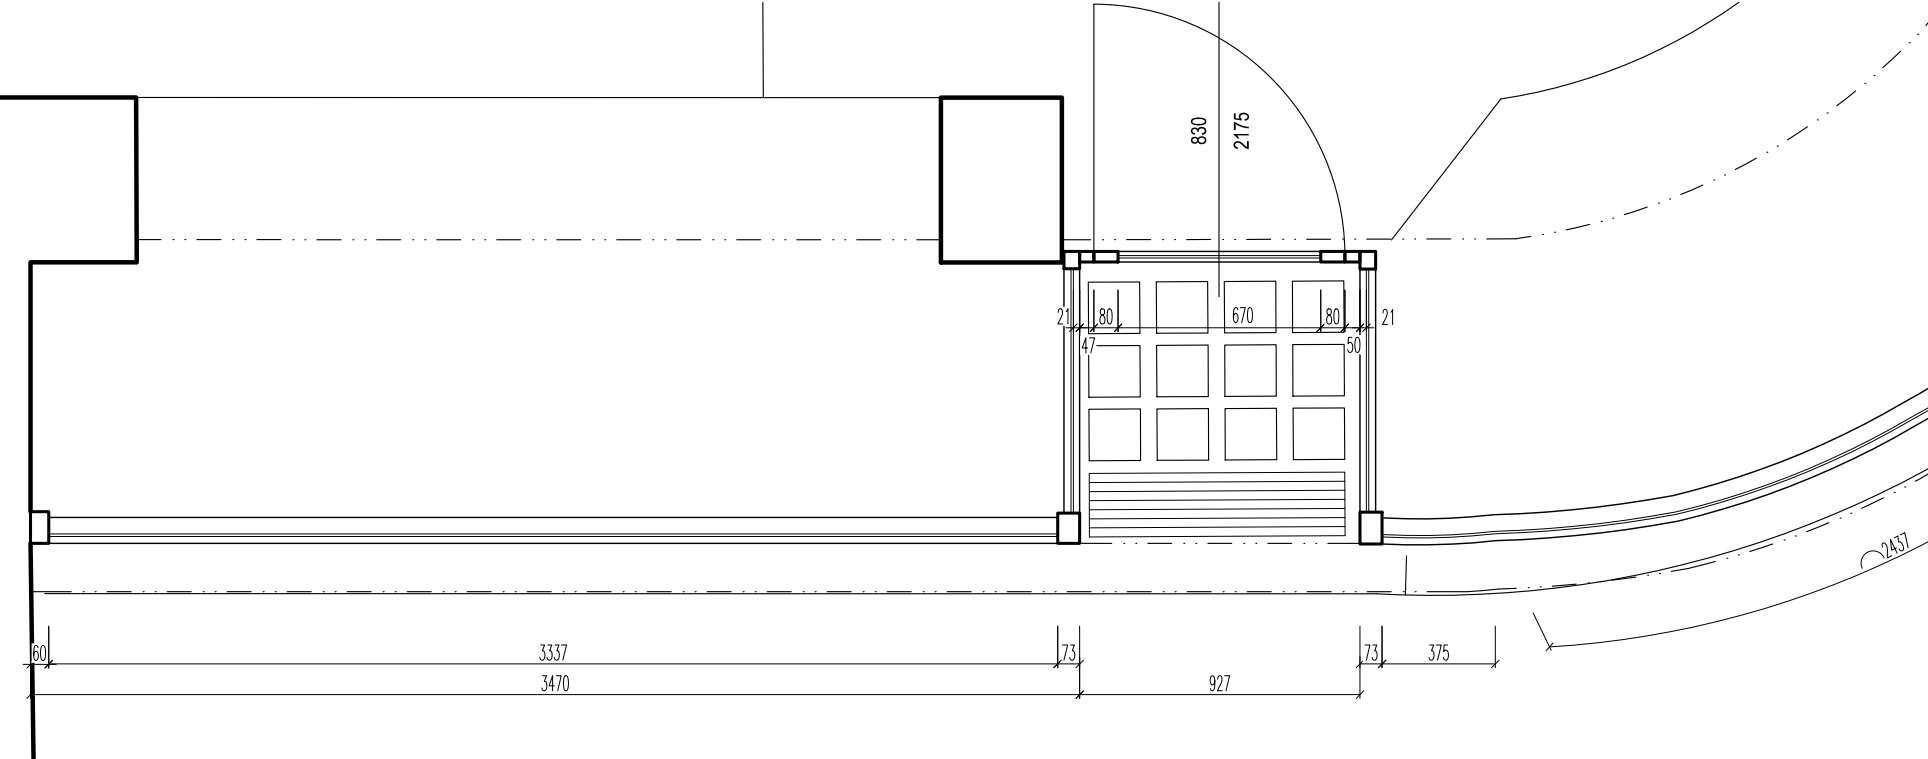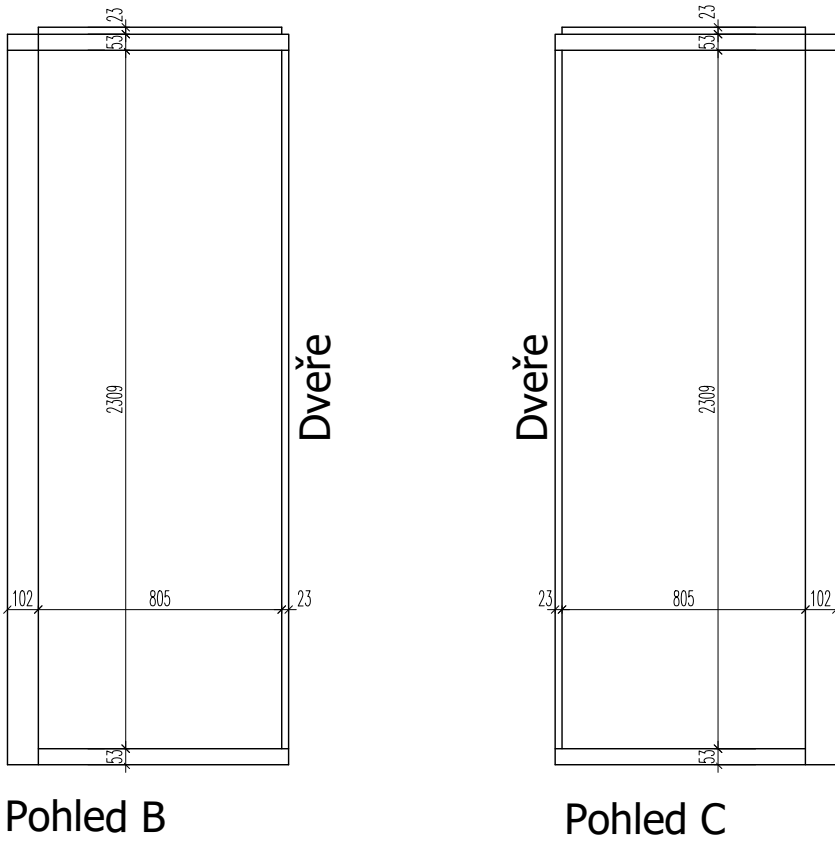


PŮDORYS

VŠEOBECNÁ POZNÁMKA


- TENTO STAVEBNÍ VÝKRES JE VÝKRESEM SKUTEČNÉHO STAVU EXISTUJÍCÍ BUDOVY A VZNIKL ZA POMOCI EXISTUJÍCÍCH PLÁNŮ A FOTOGRAFIÍ A NÁSLEDNĚ BYL OKÓTOVÁN PRO POTŘEBY ROZPOČTU. HODNOTY ZDE UVEDENÉ MOHOU BÝT ZATÍŽENY NEVÝHNUTELNOU CHYBOU

GENERÁLNÍ PROJEKTANT:	 FILIP NEHONSKÝ PROJEKČNÍ KANCELÁŘ Randova 3205 / 2 Praha 5 - Smíchov Tel: 777 102 252	HLAVNÍ INŽENÝR PROJEKTU:	IDENTIFIKAČNÍ ÚDAJE INVESTOR:	MĚŘÍTKO VÝKRESU:	NÁZEV STAVBY:	ČÁST DOKUMENTACE
		Ing. F.Nehonský		Městská část Praha 6, odbor správy majetku zastoupený SNEO a.s. Čs. armády 601/23, Praha 6		1:25
		PROJEKTANT	DATUM:		NÁZEV VÝKRESU:	
		Ing. F.Nehonský	11.2017		D1.1-17 . VÝKLADEC O-014 - STÁVAJÍCÍ STAV	

POHLED Z EXTERIÉRU

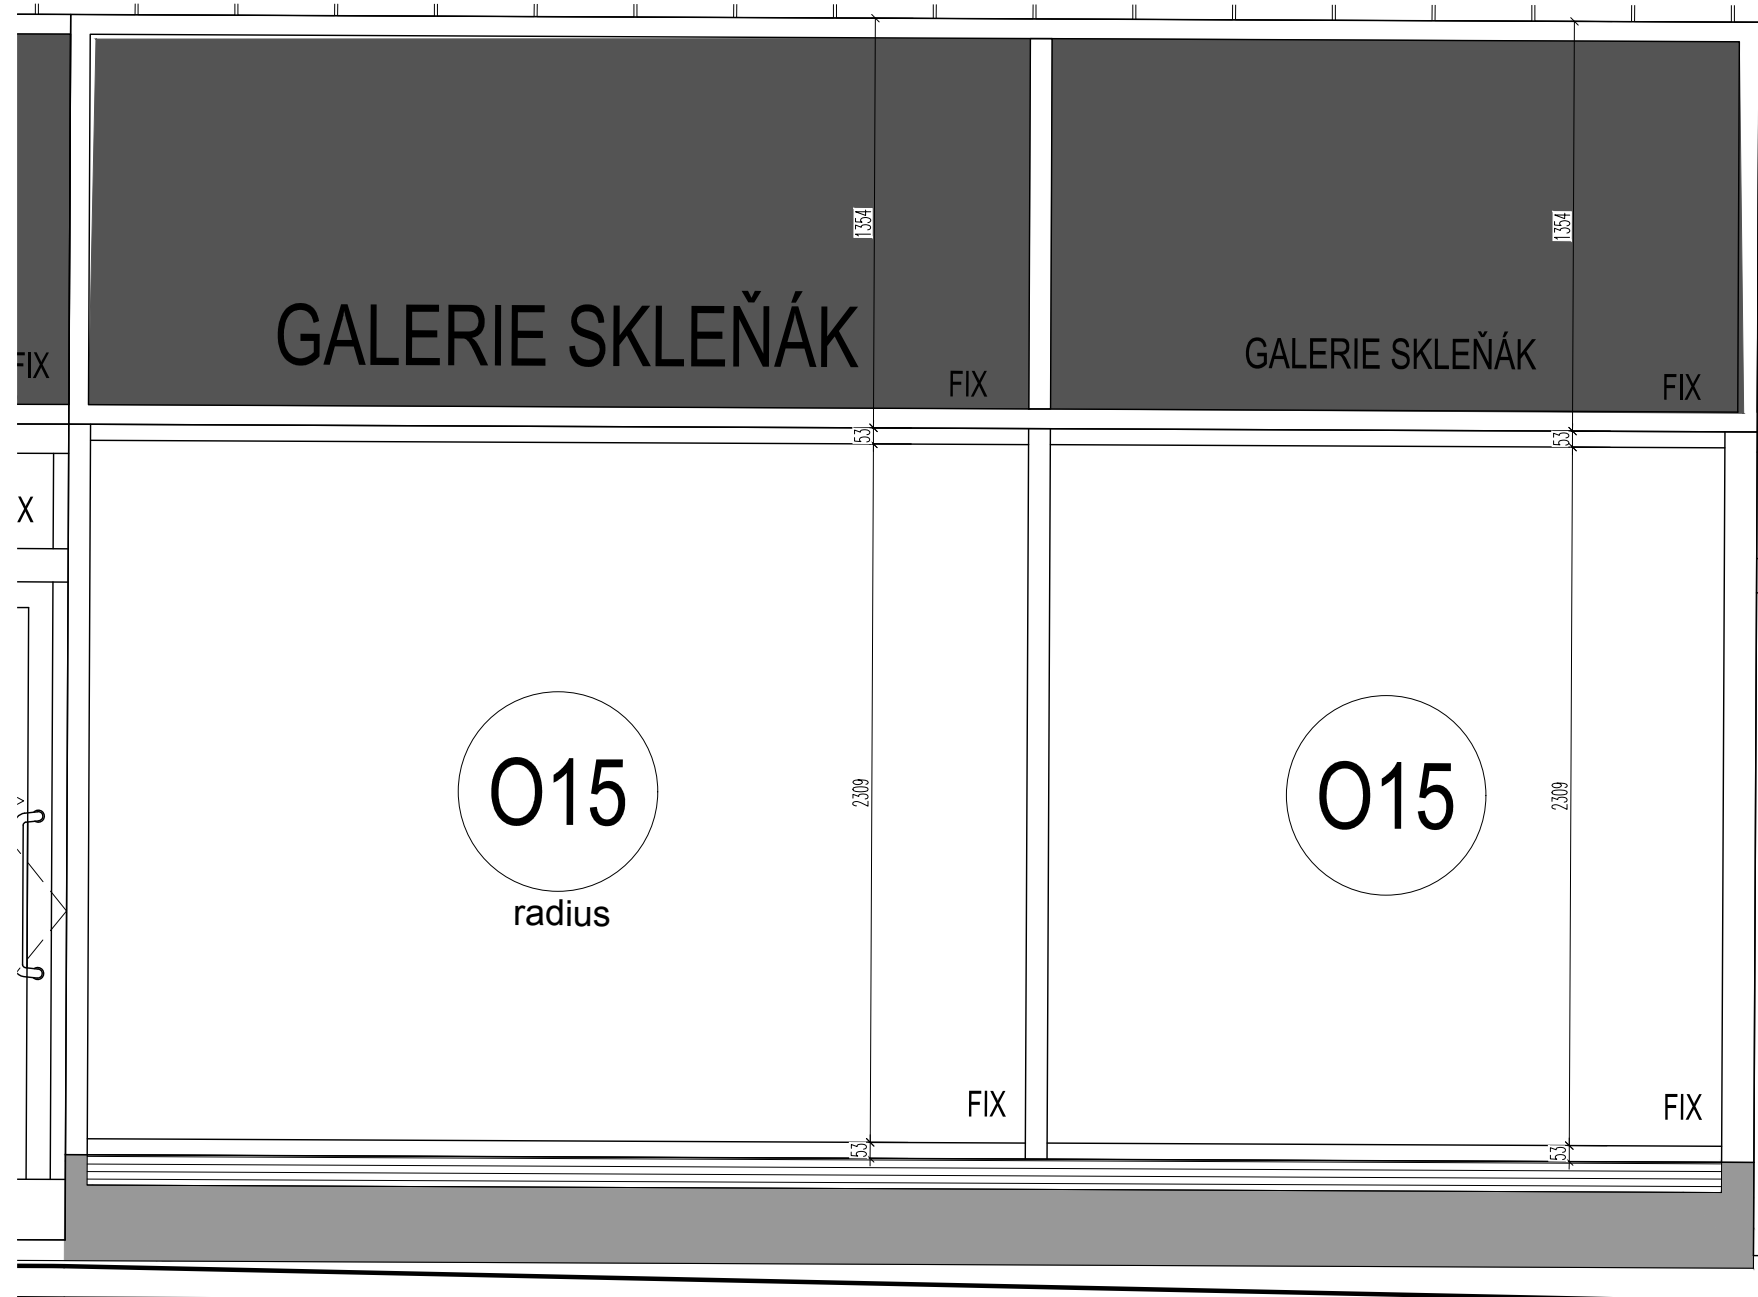


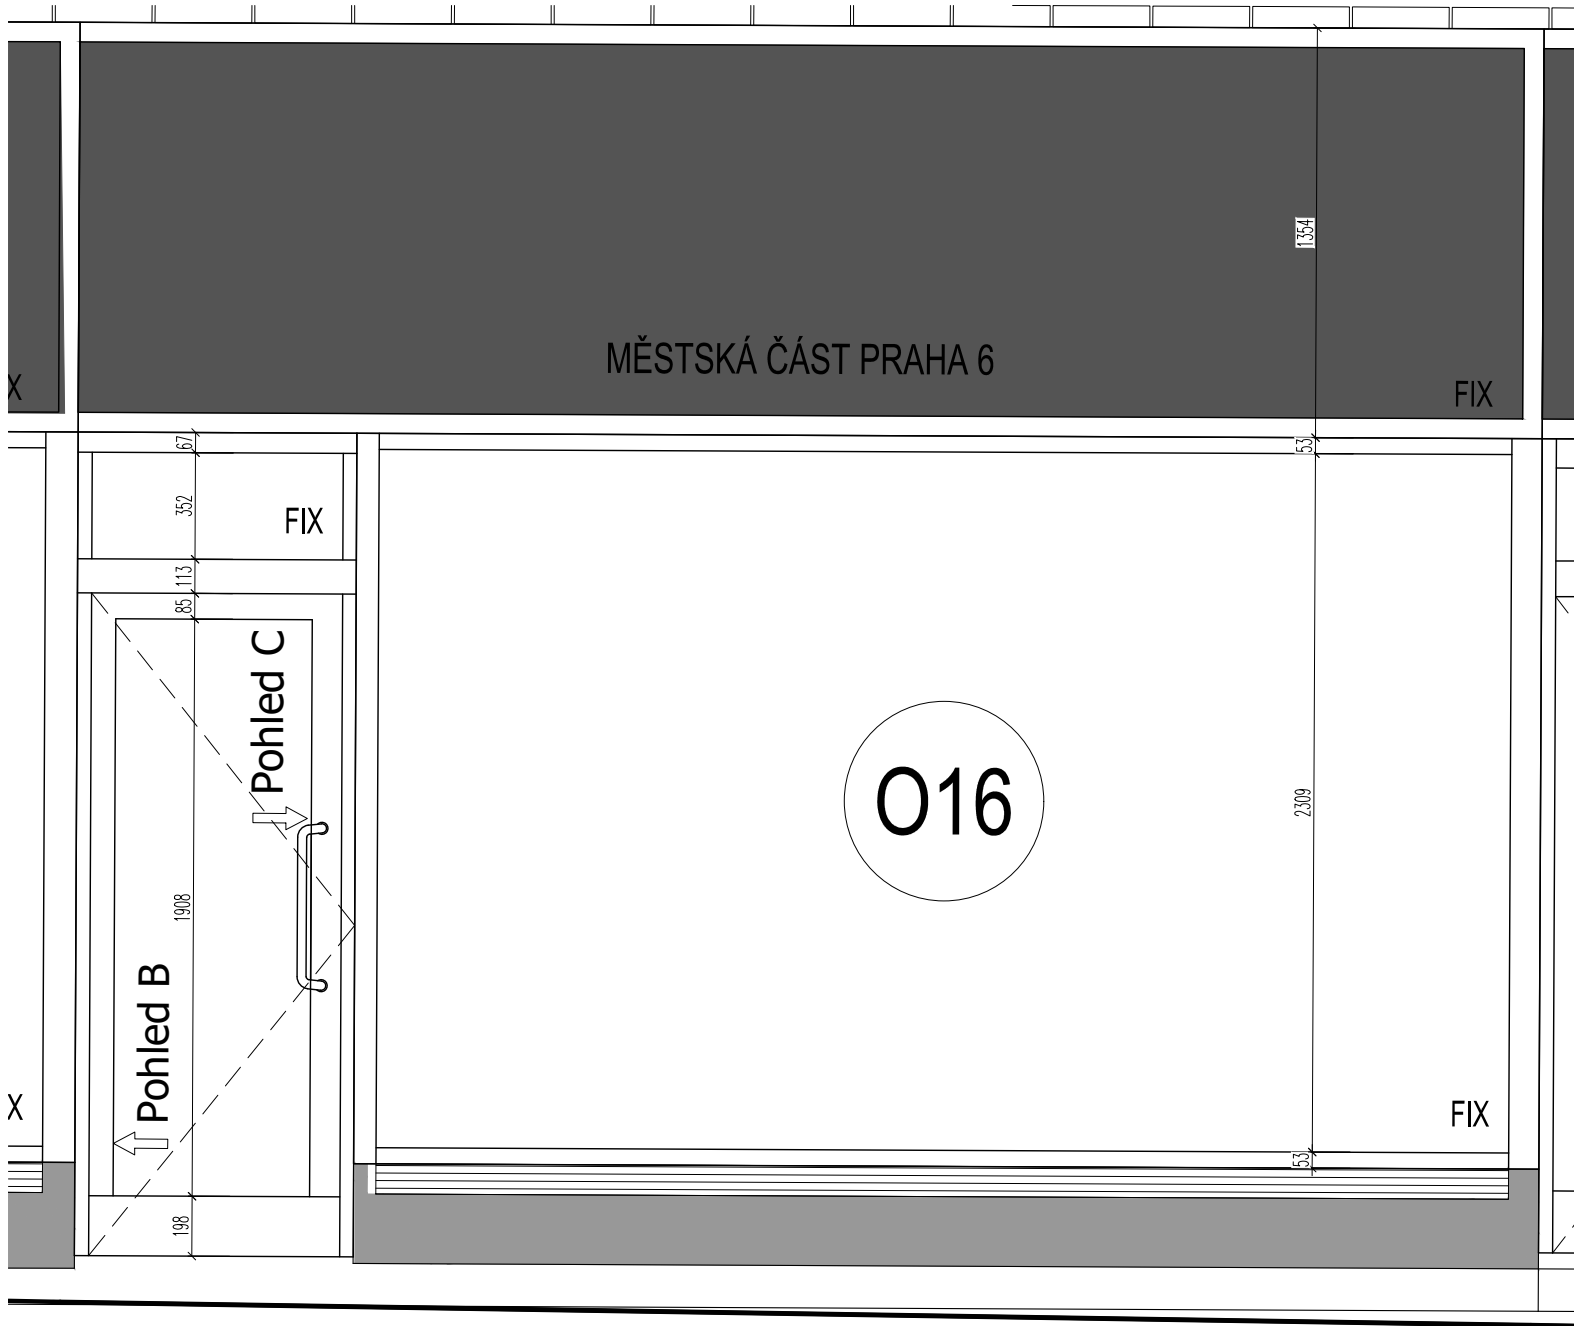
PŮDORYS

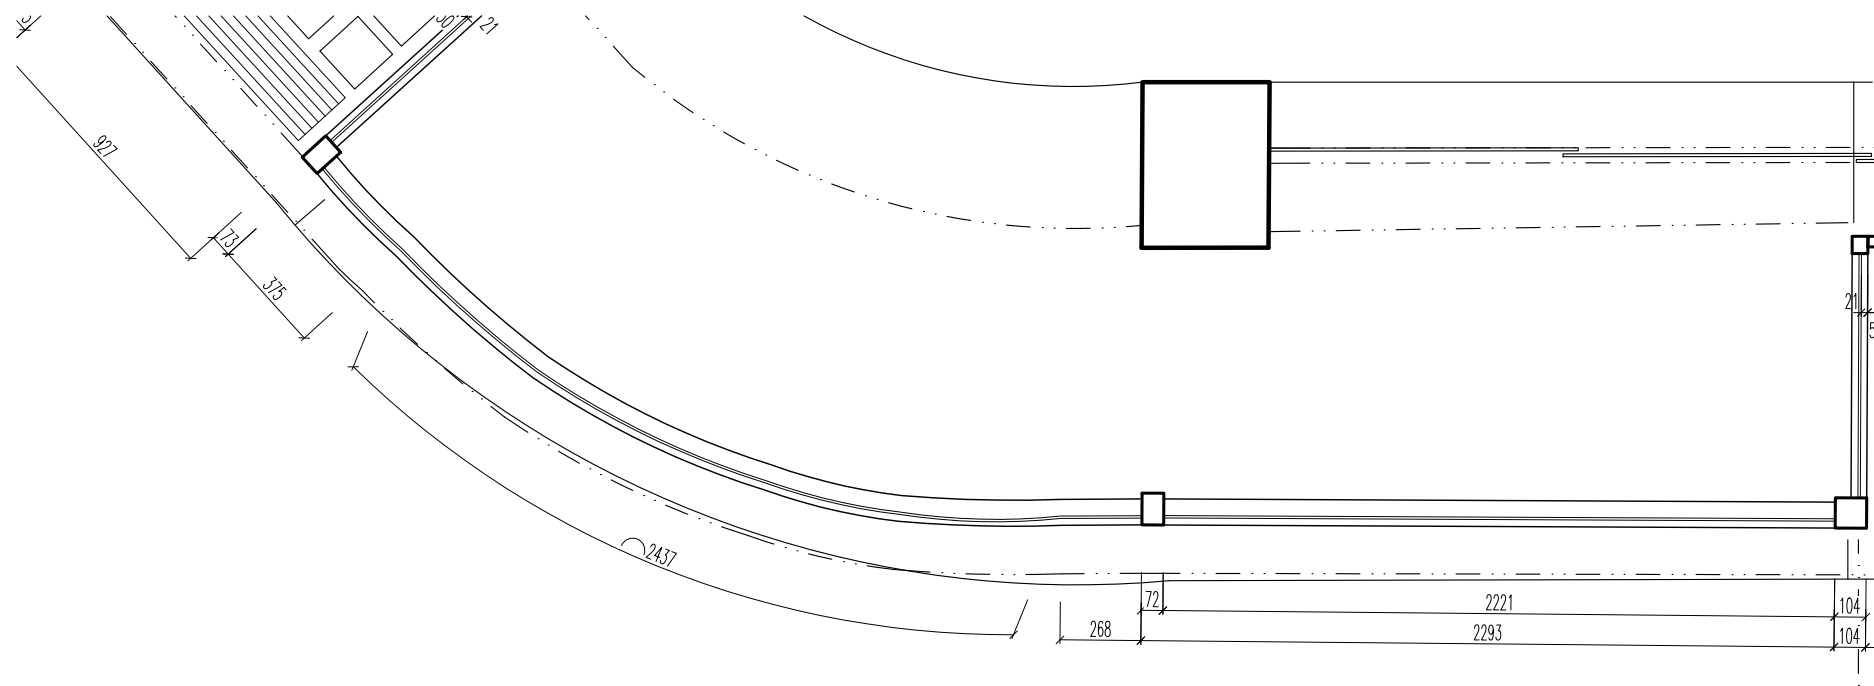


VŠEOBECNÁ POZNÁMKA

- TENTO STAVEBNÍ VÝKRES JE VÝKRESEM SKUTEČNÉHO STAVU EXISTUJÍCÍ BUDOVY A VZNIKL ZA POMOCI EXISTUJÍCÍCH PLÁNŮ A FOTOGRAFIÍ A NÁSLEDNĚ BYL OKÓTOVÁN PRO POTŘEBY ROZPOČTU. HODNOTY ZDE UVEDENÉ MOHOU BÝT ZATÍŽENY NEVYHNUTELNOU CHYBOU


GENERÁLNÍ PROJEKTANT:	 <div>FILIP NEHONSKÝ PROJEKČNÍ KANCELÁŘ Randova 3205 / 2 Praha 5 - Smíchov Tel: 777 102 232</div>	HLAVNÍ INŽENÝR PROJEKTU:	IDENTIFIKAČNÍ ÚDAJE INVESTOR:	MĚŘÍTKO VÝKRESU:	NÁZEV STAVBY:	ČÁST DOKUMENTACE
		PROJEKTANT		DATUM:		
		Ing. F.Nehonský	Městská část Praha 6, odbor správy majetku zastoupený SNEO a.s.	1:25	ZASKLENÍ VÝKLADCŮ SKLENĚNÉHO PALÁCE	D1.1.ARCHITEKTONICKO - STAVEBNÍ ČÁST
		Ing. F.Nehonský	Čs. armády 601/23, Praha 6	11.2017	nám. Svobody 728/1 , Praha 6, k. ú Bubeneč	D1.1-18 . VÝKLADEC O-015 - STÁVAJÍCÍ STAV




POHLED Z EXTERIÉRU

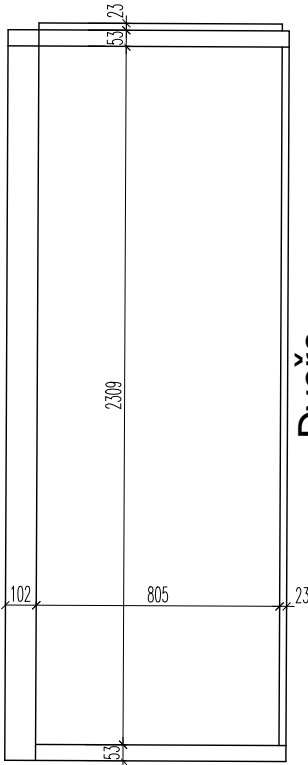

Pohled B

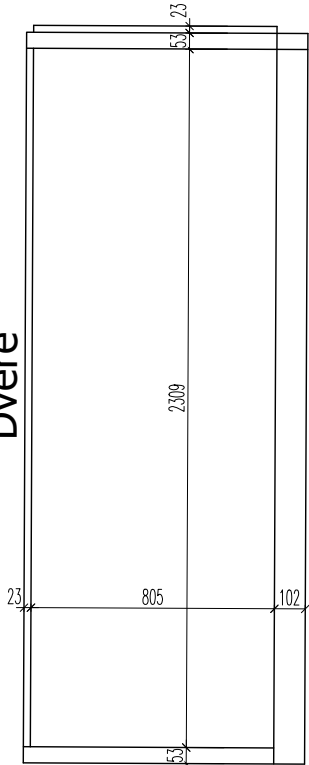

Pohled C

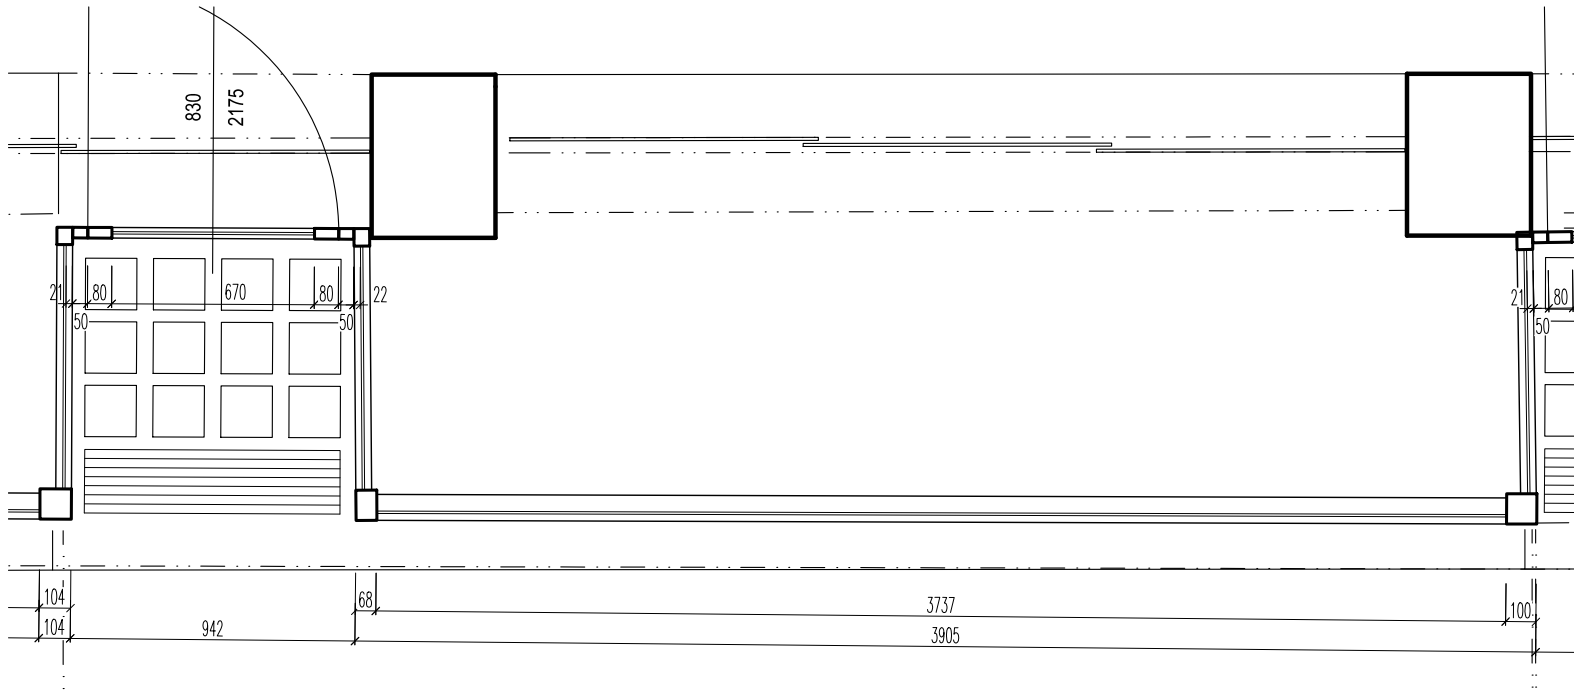


PŮDORYS


VŠEOBECNÁ POZNÁMKA

- TENTO STAVEBNÍ VÝKRES JE VÝKRESEM SKUTEČNÉHO STAVU EXISTUJÍCÍ BUDOVY A VZNIKL ZA POMOCI EXISTUJÍCÍCH PLÁNŮ A FOTOGRAFIÍ A NÁSLEDNĚ BYL OKÓTOVÁN PRO POTŘEBY ROZPOČTU. HODNOTY ZDE UVEDENÉ MOHOU BÝT ZATÍŽENY NEVYHNUTELNOU CHYBOU


GENERÁLNÍ PROJEKTANT:	 FILIP NEHONSKÝ PROJEKČNÍ KANCELÁŘ Randova 3205 / 2 Praha 5 - Smíchov Tel: 777 102 252	HLAVNÍ INŽENÝR PROJEKTU: Ing. F.Nehonský	IDENTIFIKAČNÍ ÚDAJE INVESTOR: Městská část Praha 6, odbor správy majetku zastoupený SNEO a.s. Čs. armády 601/23, Praha 6	MÉRÍTKO VÝKRESU: 1:25	NÁZEV STAVBY: ZASKLENÍ VÝKLADCŮ SKLENĚNÉHO PALÁCE nám. Svobody 728/1 , Praha 6, k. ú. Bubeneč	ČÁST DOKUMENTACE D1.1.ARCHITEKTONICKO - STAVEBNÍ ČÁST
				DATUM: 11.2017		NÁZEV VÝKRESU: D1.1-19 . VÝKLADEC O-016 - STÁVAJÍCÍ STAV

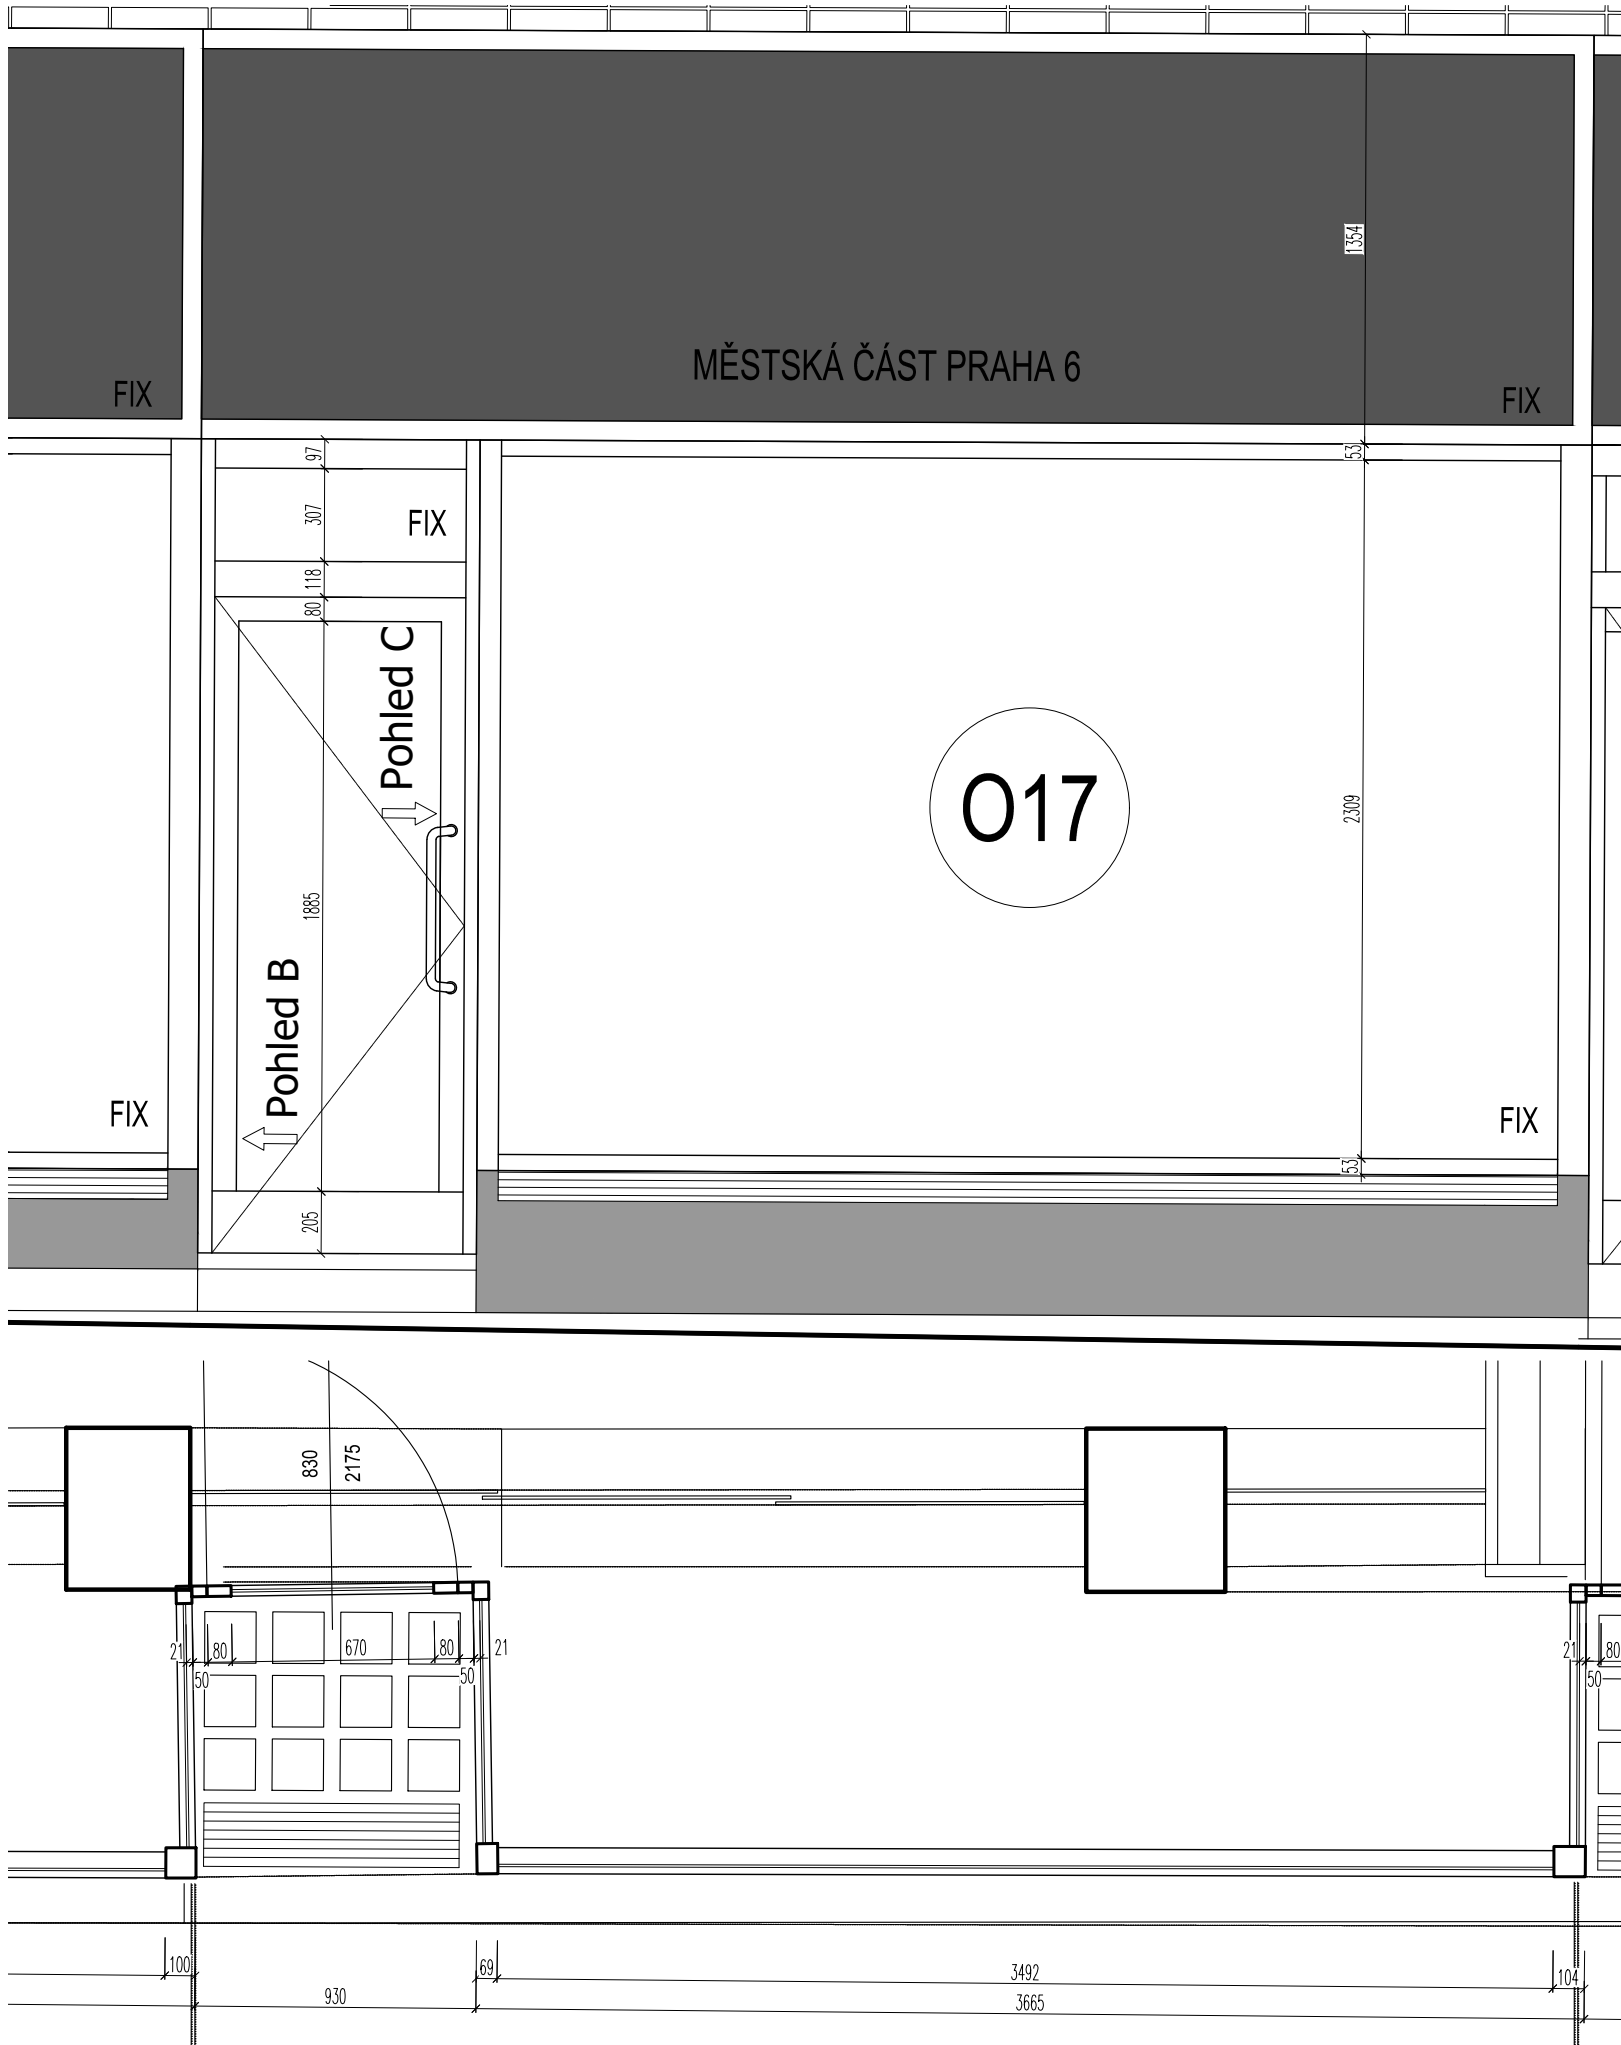

POHLED Z EXTERIÉRU

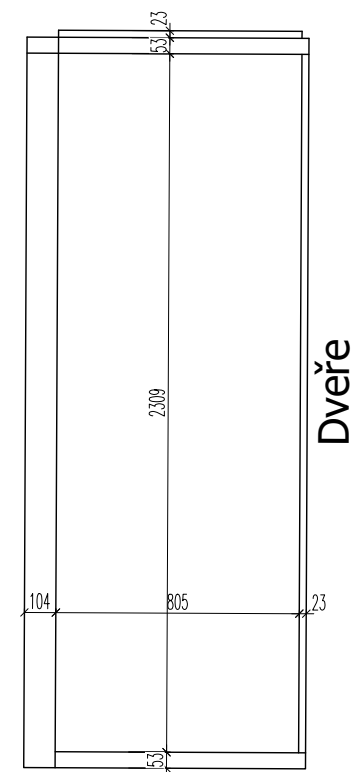

Pohled B

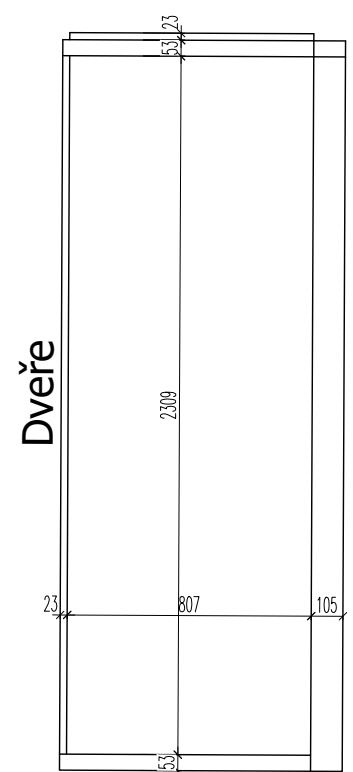


Pohled C

PŮDORYS



VŠEOBECNÁ POZNÁMKA

- TENTO STAVEBNÍ VÝKRES JE VÝKRESEM SKUTEČNÉHO STAVU EXISTUJÍCÍ BUDOVY A VZNIKL ZA POMOCÍ EXISTUJÍCÍCH PLÁNŮ A FOTOGRAFIÍ A NÁSLEDNĚ BYL OKÓTOVÁN PRO POTŘEBY ROZPOČTU. HODNOTY ZDE UVEDENÉ MOHOU BÝT ZATÍŽENY NEVYHNUTELNOU CHYBOU


GENERÁLNÍ PROJEKTANT:	 FILIP NEHONSKÝ PROJEKČNÍ KANCELÁŘ Randova 3205 / 2 Praha 5 - Smíchov Tel: 777 102 252	HLAVNÍ INŽENÝR PROJEKTU: Ing. F.Nehonský	IDENTIFIKAČNÍ ÚDAJE INVESTOR: Městská část Praha 6, odbor správy majetku zastoupený SNEO a.s. Čs. armády 601/23, Praha 6	MÉRITKO VÝKRESU: 1:25	NÁZEV STAVBY: ZASKLENÍ VÝKLADCŮ SKLENĚNÉHO PALÁCE nám. Svobody 728/1 , Praha 6, k. ú. Bubeneč	ČÁST DOKUMENTACE D1.1.ARCHITEKTONICKO - STAVEBNÍ ČÁST
				DATUM: 11.2017		NÁZEV VÝKRESU: D1.1-20 . VÝKLADEC O-017 - STÁVAJÍCÍ STAV




POHLED Z EXTERIÉRU

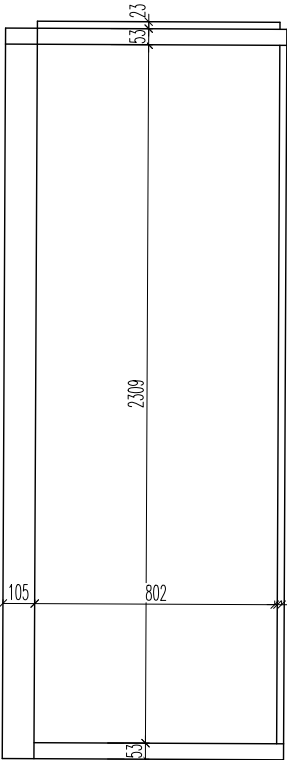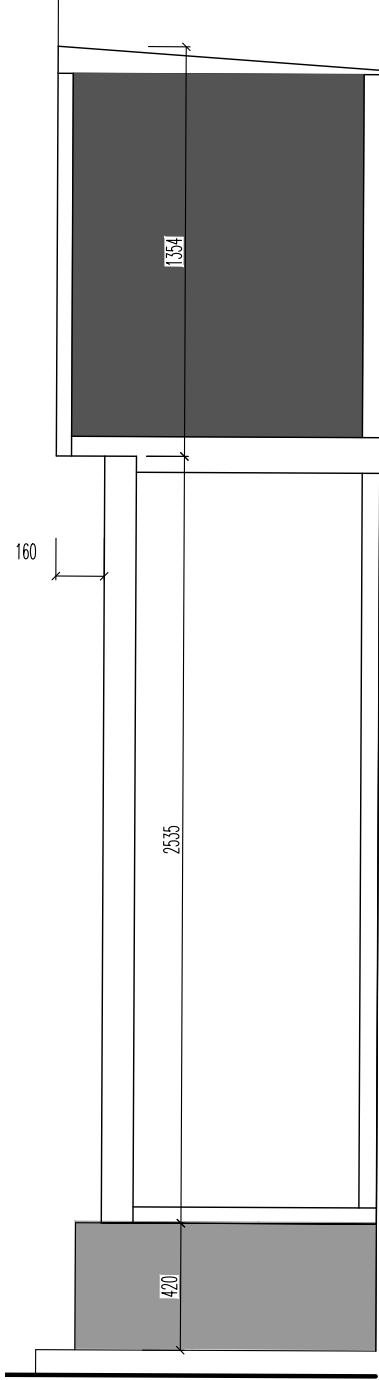

Pohled B

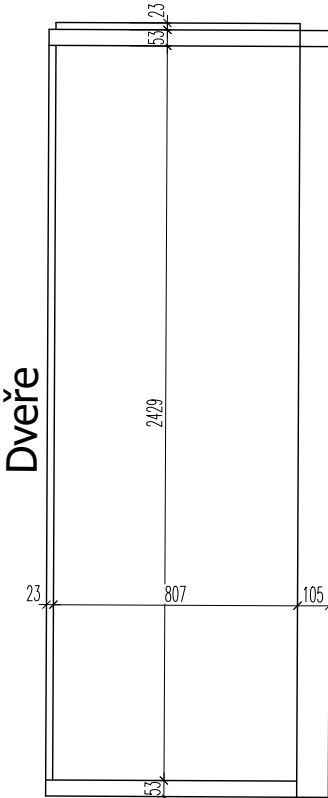


Pohled C

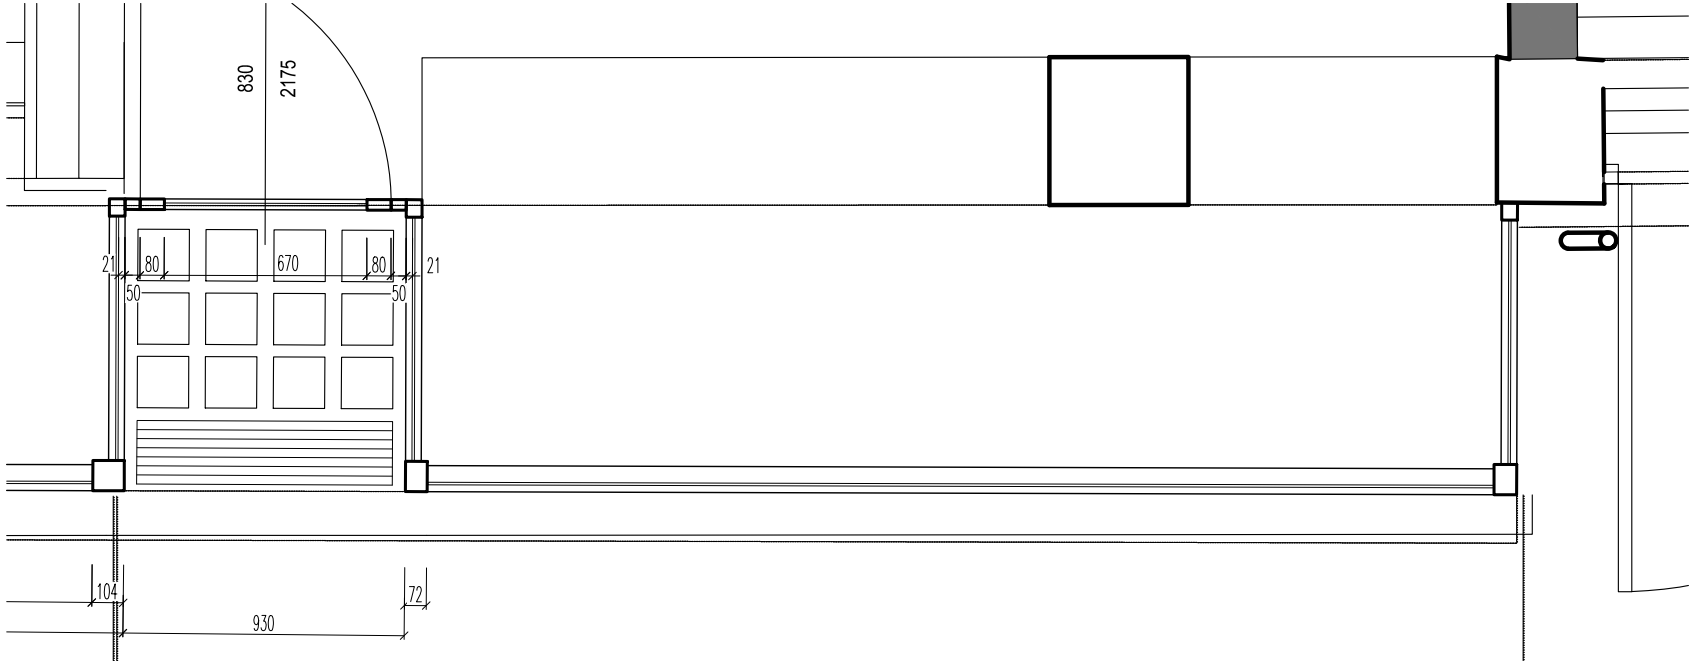


PŮDORYS



VŠEOBECNÁ POZNÁMKA

- TENTO STAVEBNÍ VÝKRES JE VÝKRESEM SKUTEČNÉHO STAVU EXISTUJÍCÍ BUDOVY A VZNIKL ZA POMOCÍ EXISTUJÍCÍCH PLÁNŮ A FOTOGRAFIÍ A NÁSLEDNĚ BYL OKÓTOVÁN PRO POTŘEBY ROZPOČTU. HODNOTY ZDE UVEDENÉ MOHOU BÝT ZATÍŽENY NEVYHNUTELNOU CHYBOU



GENERÁLNÍ PROJEKTANT:	 FILIP NEHONSKÝ PROJEKČNÍ KANCELÁŘ Randova 3205 / 2 Praha 5 - Smíchov Tel: 777 102 252	HLAVNÍ INŽENÝR PROJEKTU:	IDENTIFIKAČNÍ ÚDAJE INVESTOR: Městská část Praha 6, odbor správy majetku zastoupený SNEO a.s. Čs. armády 601/23, Praha 6	MÉRITKO VÝKRESU:	NÁZEV STAVBY:	ČÁST DOKUMENTACE
		PROJEKTANT:		DATUM:		
		Ing. F.Nehonský		1:25	ZASKLENÍ VÝKLADCŮ SKLENĚNÉHO PALÁCE	D1.1.ARCHITEKTONICKO - STAVEBNÍ ČÁST
		Ing. F.Nehonský		11.2017	nám. Svobody 728/1 , Praha 6, k. ú Bubeněč	NÁZEV VÝKRESU: D1.1-21 . VÝKLADEC O-018 - STÁVAJÍCÍ STAV

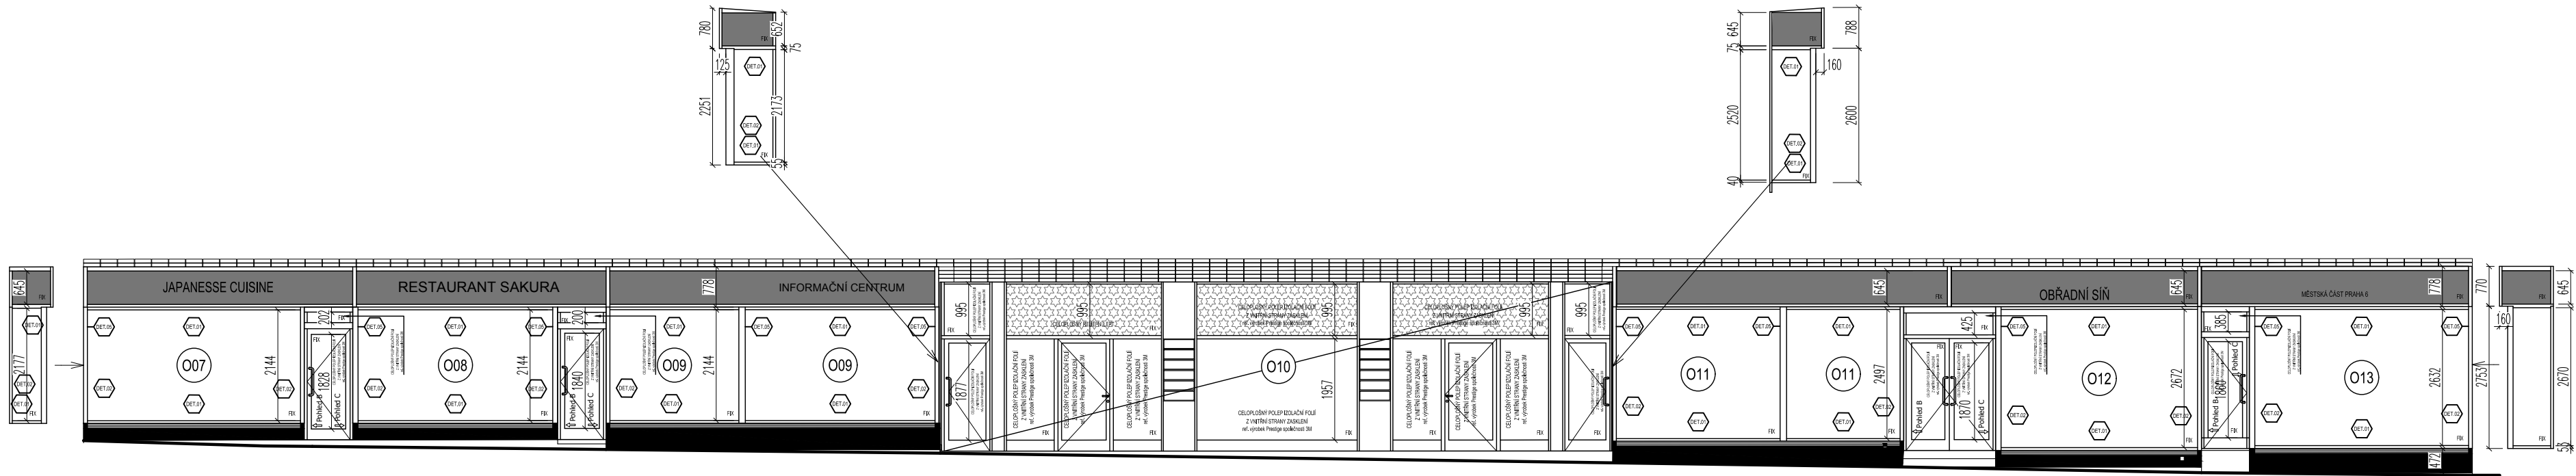


FASÁDA F1

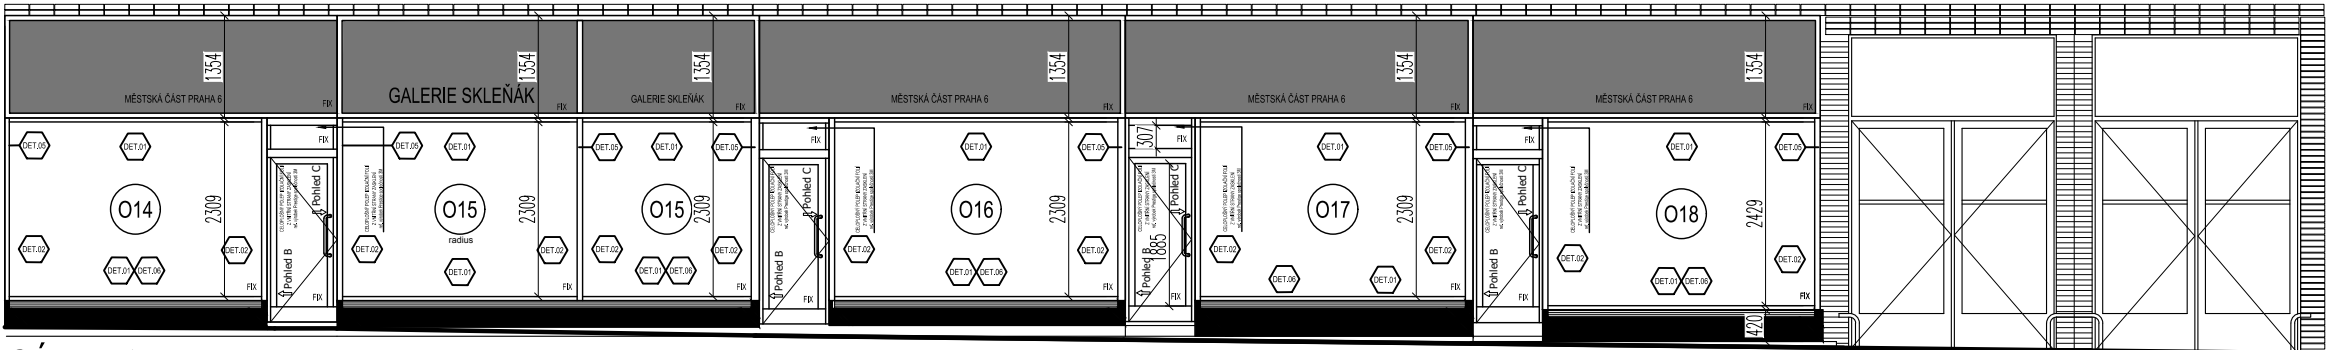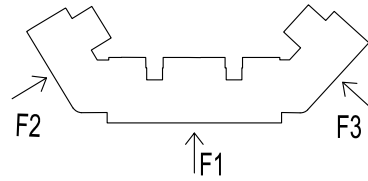

FASÁDA F3

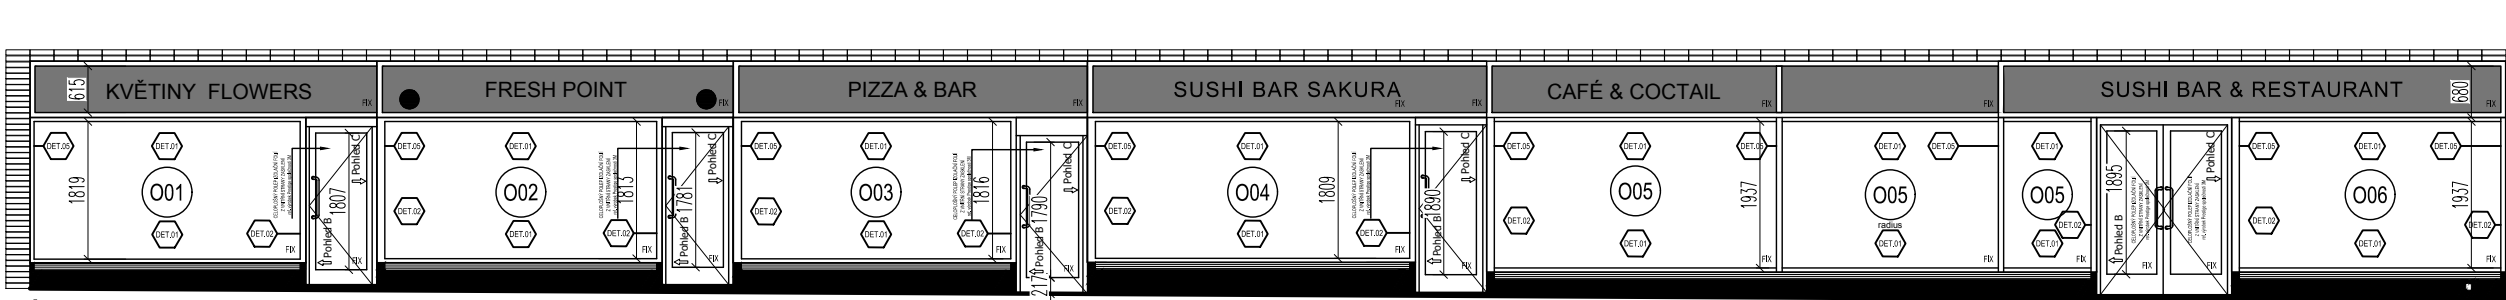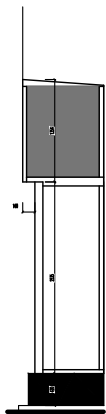

FASÁDA F2

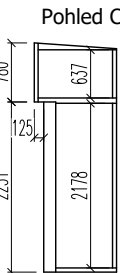


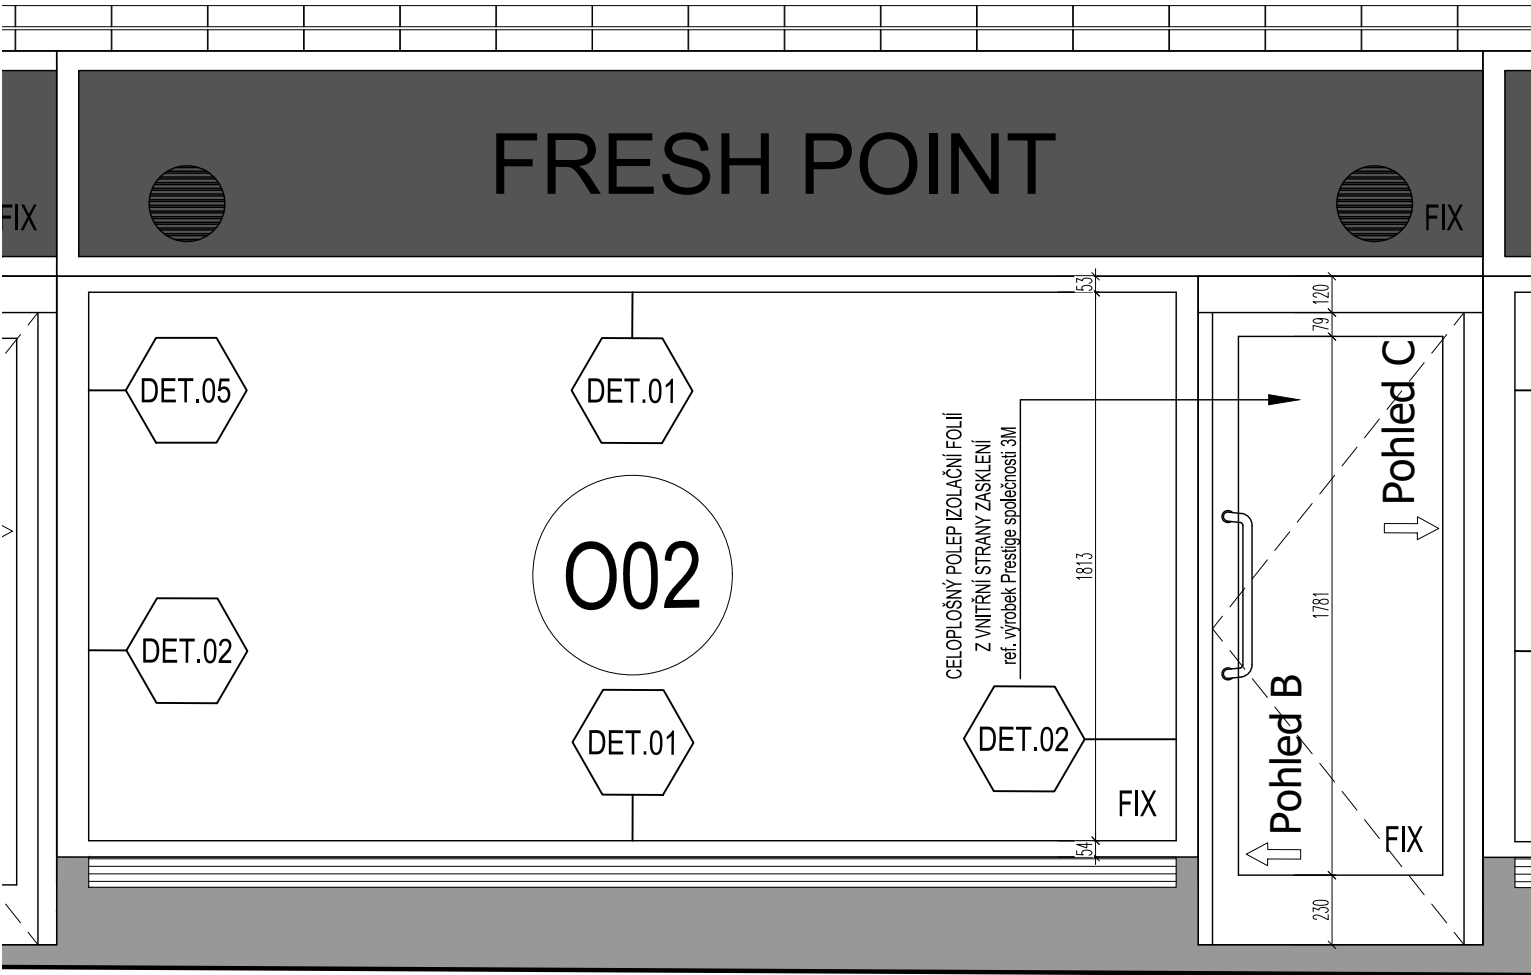
Pohled A

VŠEOBECNÁ POZNÁMKA


- veškeré práce provádět dle platných ČSN a technologických pravidel za dodržení pravidel bezpečnosti práce a ochrany zdraví při práci
- pokud dojde při provádění prací k nejasnostem, či nepředvídatelným okolnostem, je nutné přizvat projektanta k posouzení, resp. upřesnění postupu prací
- při provádění prací je nutné zohlednit stavební úpravy profesí resp. skutečností zjištěných po rozkrytí
- před započatím realizace nutno revidovat projekt s ohledem na konkrétního dodavatele zejména pak velikosti nosné konstrukce zaměřené po demontáži nerez. kapotáže rámu.

±0,000=217,26 m n.m. (podlaha 1.NP)


ARCHITEKT	VYPRACOVAL	ZODP . PROJEKTANT	H.I.P.	<div></div> <div>FILIP NEHONSKÝ PROJEKČNÍ KANCELÁŘ Randova 3205 / 2 Praha 5 - Smíchov Tel: 777 102 252</div>		
-	Ing. F.Nehonský	Ing. F.Nehonský	Ing. F.Nehonský			
	777 102 252	777 102 252	777 102 252			
INVESTOR			Městská část Praha 6, odbor správy majetku zastoupený SNEO a.s.			
ADRESA INVESTORA		Čs. armády 601/23, Praha 6				
MÍSTO STAVBY		nám. Svobody 728/1, Praha 6	KATASTR	Bubeneč	ARCH. ČÍSLO	2017.13
STAVBA ZASKLENÍ VÝKLADCŮ SKLENĚNÉHO PALÁCE nám. Svobody 728/1 , Praha 6, k. ú Bubeneč D1.1- ARCHITEKTONICKO STAVEBNÍ ČÁST					STAD. PROJ.	DSP-PPS
					DATUM	04.2018
					FORMÁT	12xA4
					MĚŘÍTKO	1:100
NÁZEV VÝKRESU					ČÍSLO VÝKRESU	Č. PARÉ
POHLEDY - CELEK - NOVÝ STAV					D1.1-102	




POHLED Z EXTERIÉRU

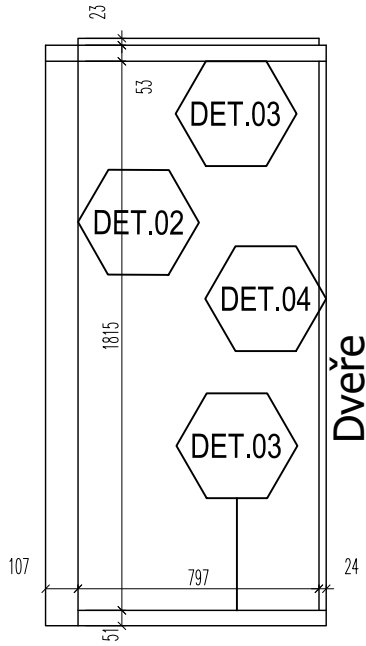

Pohled B

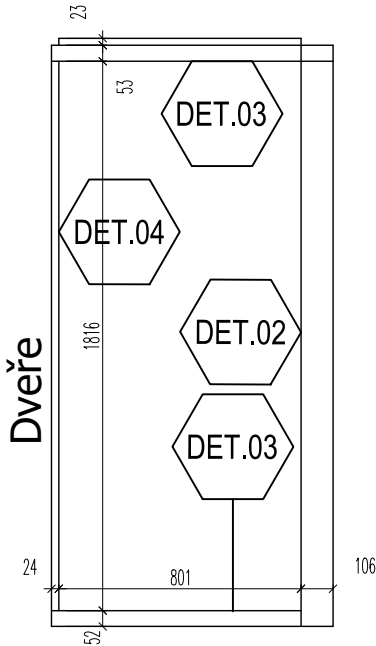

Pohled C

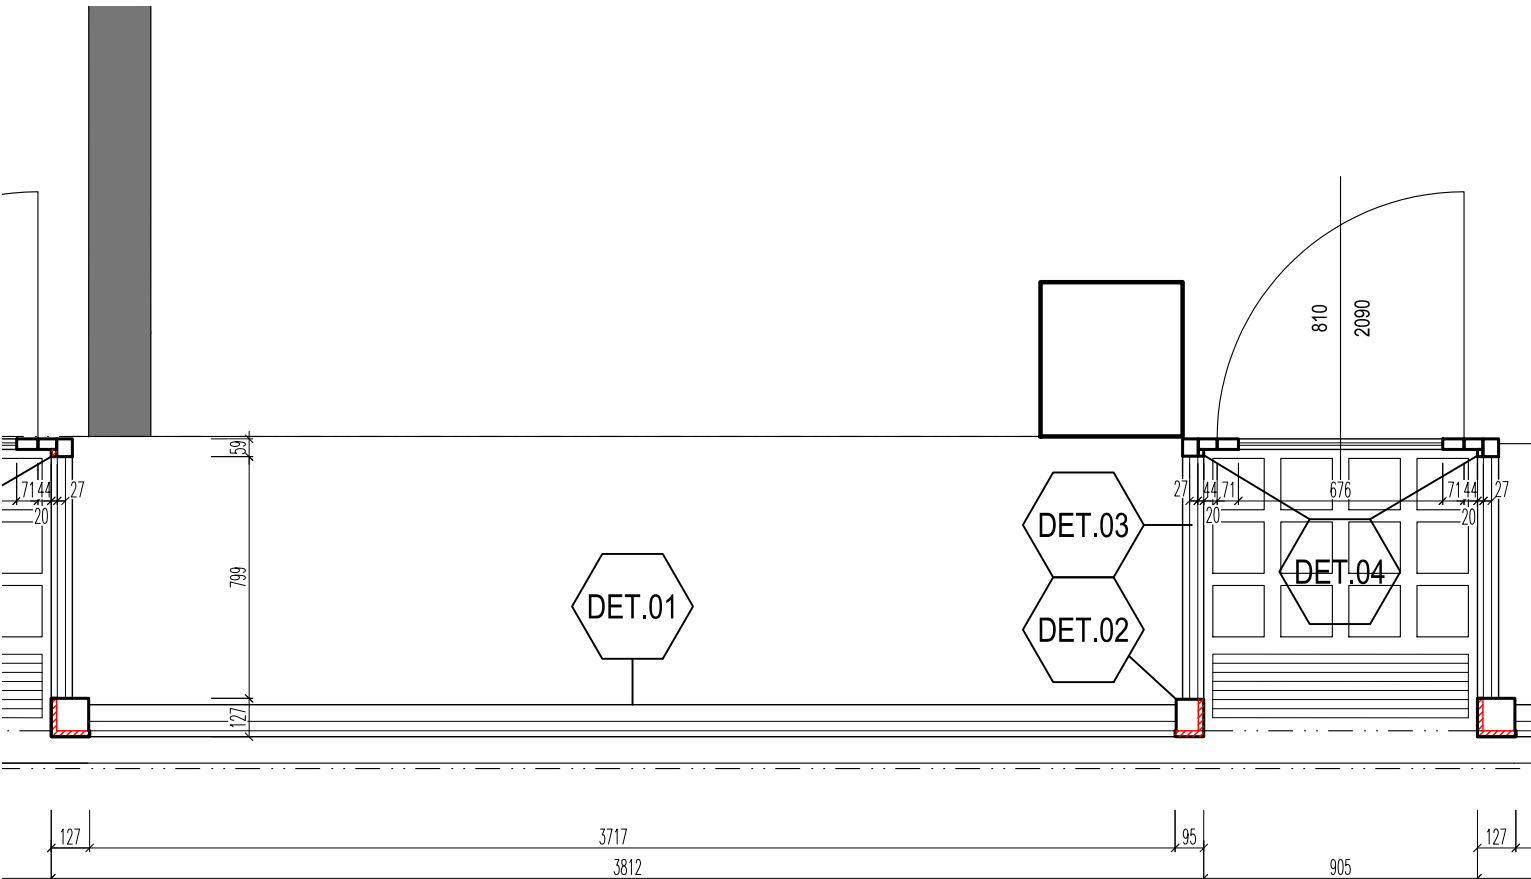





PŮDORYS

VŠEOBECNÁ POZNÁMKA

- veškeré práce provádět dle platných ČSN a technologických pravidel za dodržení pravidel bezpečnosti práce a ochrany zdraví při práci
- pokud dojde při provádění prací k nejasnostem, či nepředvídatelným okolnostem, je nutné přizvat projektanta k posouzení, resp. upřesnění postupu prací
- při provádění prací je nutné zohlednit stavební úpravy profesí resp. skutečností zjištěných po rozkrytí
- před započítím realizace nutno revidovat projekt s ohledem na konkrétního dodavatele zejména pak velikosti nosné konstrukce zaměřené po demontáži nerez. kapotáže rámu.

GENERÁLNÍ PROJEKTANT:	 FILIP NEHONSKÝ PROJEKČNÍ KANCELÁŘ Randova 3205 / 2 Praha 5 - Smíchov Tel: 777 102 252	HLAVNÍ INŽENÝR PROJEKTU: Ing. F.Nehonský	IDENTIFIKAČNÍ ÚDAJE INVESTOR: Městská část Praha 6, odbor správy majetku zastoupený SNEO a.s. Čs. armády 601/23, Praha 6	MÉRITKO VÝKRESU: 1:25	NÁZEV STAVBY: ZASKLENÍ VÝKLADCŮ SKLENĚNÉHO PALÁCE nám. Svobody 728/1, Praha 6, k. ú. Bubeneč	ČÁST DOKUMENTACE D1.1.ARCHITEKTONICKO - STAVEBNÍ ČÁST
				DATUM: 04.2018		NÁZEV VÝKRESU: D1.1-104 . VÝKLADEC O-02 - NOVÝ STAV

POHLED Z EXTERIÉRU

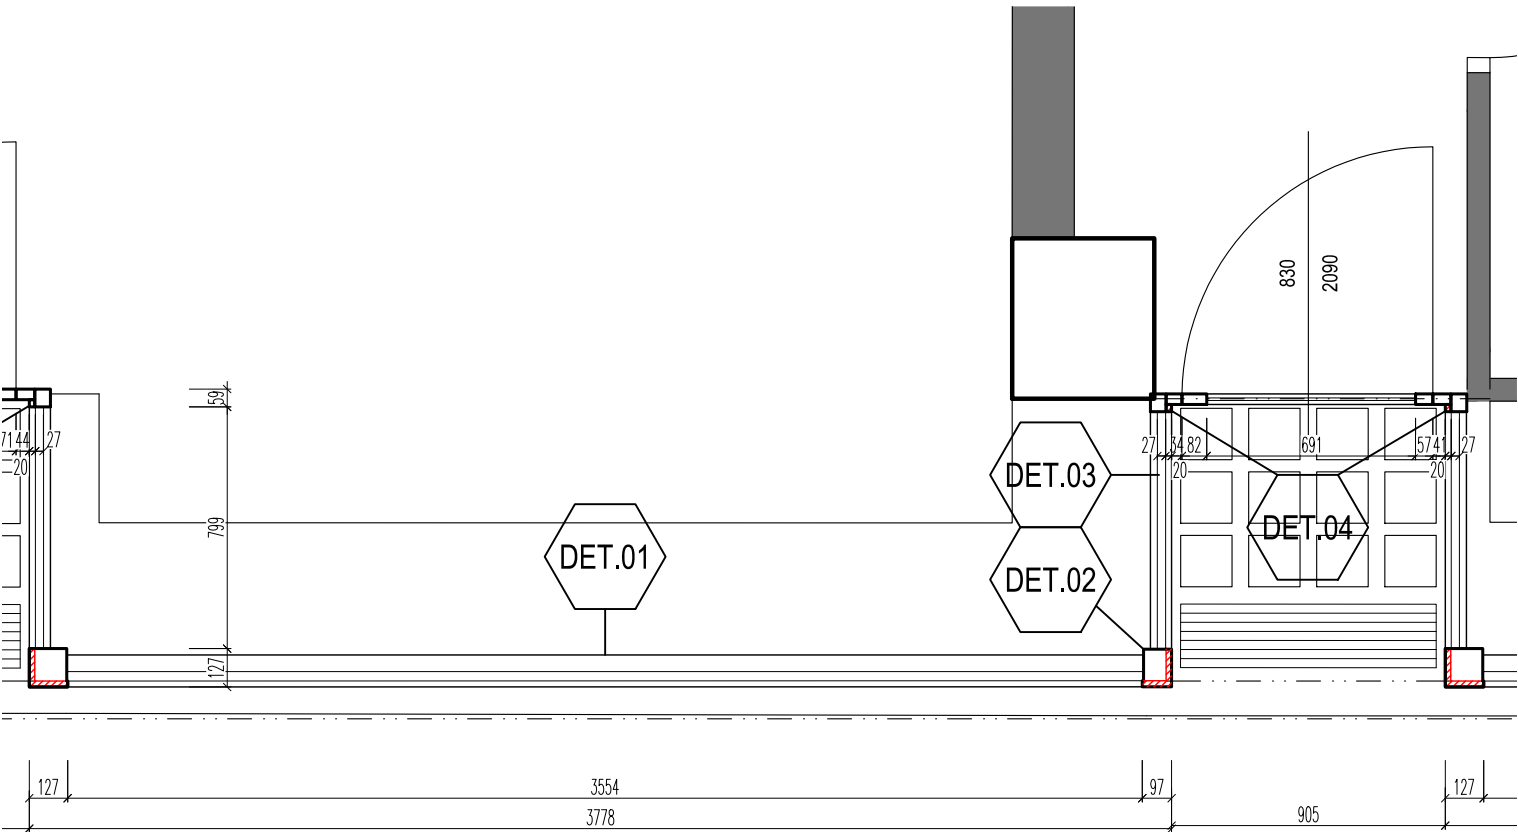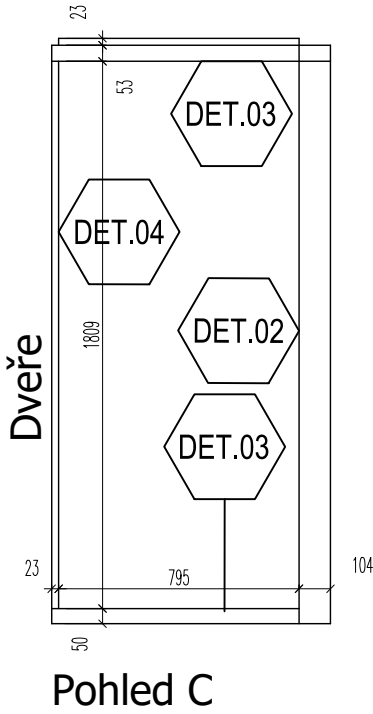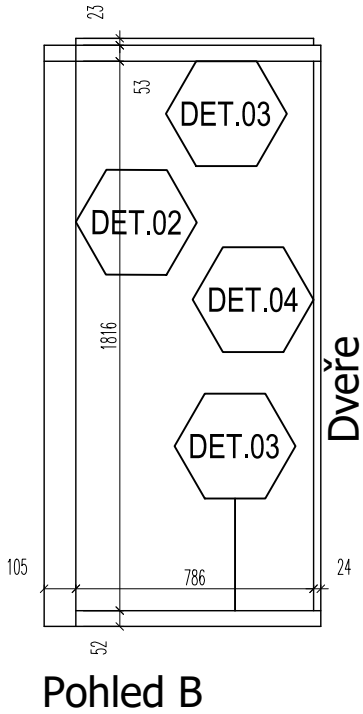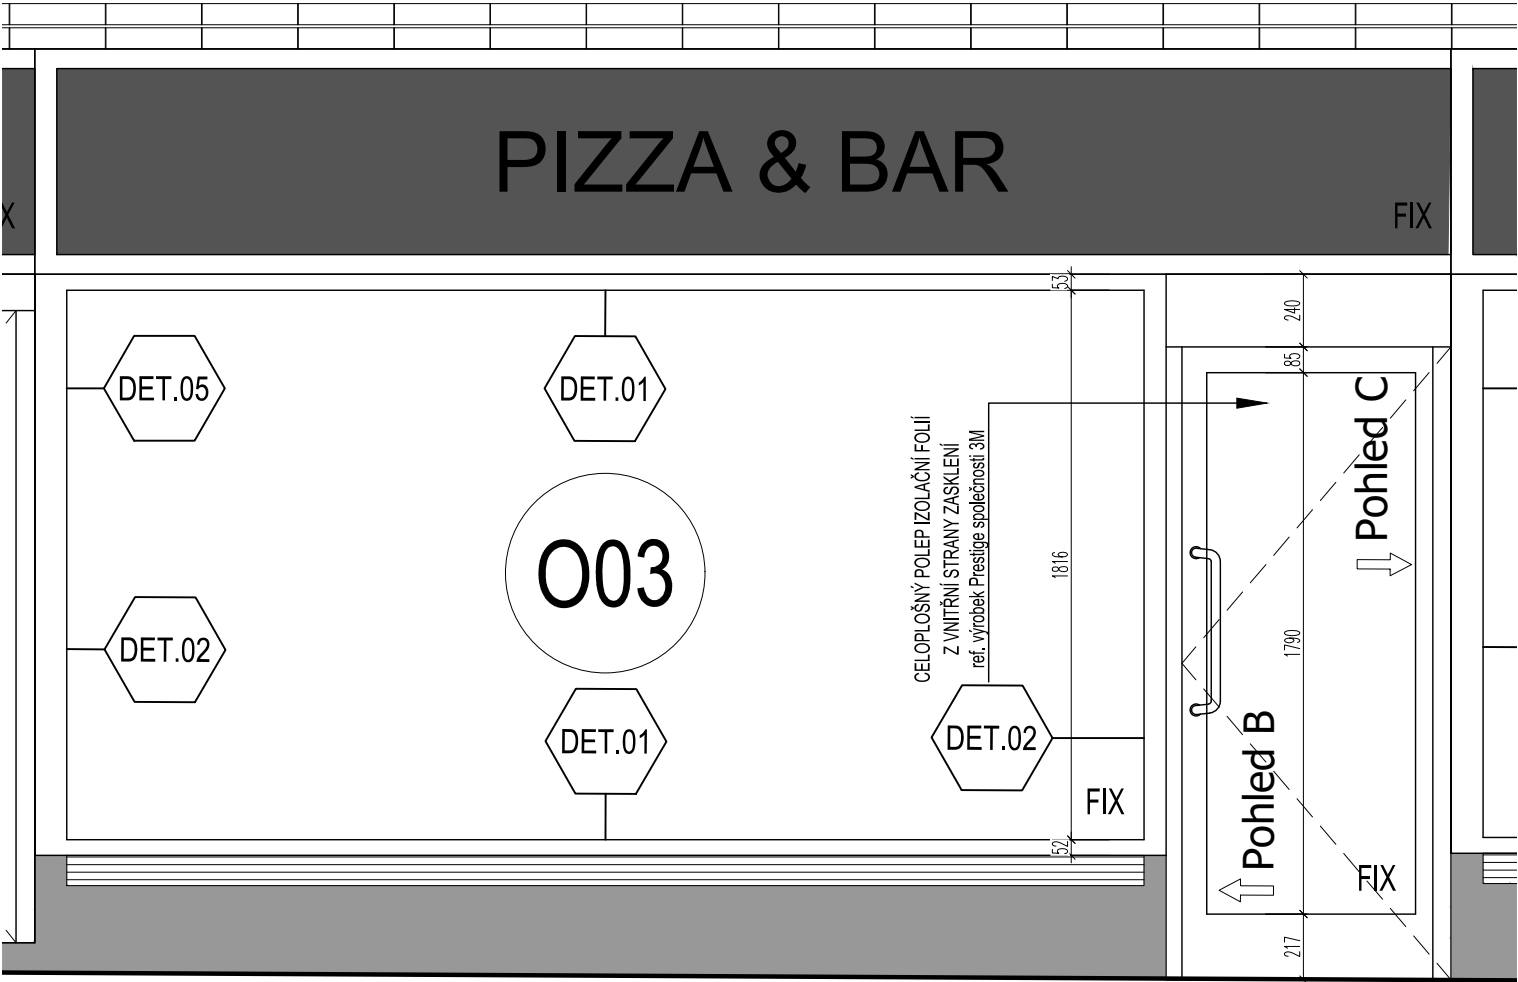





PŮDORYS

VŠEOBECNÁ POZNÁMKA

- veškeré práce provádět dle platných ČSN a technologických pravidel za dodržení pravidel bezpečnosti práce a ochrany zdraví při práci
- pokud dojde při provádění prací k nejasnostem, či nepředvídatelným okolnostem, je nutné přizvat projektanta k posouzení, resp. upřesnění postupu prací
- při provádění prací je nutné zohlednit stavební úpravy profesí resp. skutečností zjištěných po rozkrytí
- před započítím realizace nutno revidovat projekt s ohledem na konkrétního dodavatele zejména pak velikosti nosné konstrukce zaměřené po demontáži nerez. kapotáže rámu.

GENERÁLNÍ PROJEKTANT:	 <div>FILIP NEHONSKÝ PROJEKČNÍ KANCELÁŘ Randova 3205 / 2 Praha 5 - Smíchov Tel: 777 102 252</div>	HLAVNÍ INŽENÝR PROJEKTU:	IDENTIFIKAČNÍ ÚDAJE INVESTOR: Městská část Praha 6, odbor správy majetku zastoupený SNEO a.s. Čs. armády 601/23, Praha 6	MÉRITKO VÝKRESU:	NÁZEV STAVBY:	ČÁST DOKUMENTACE
		Ing. F.Nehonský		DATUM:		
		PROJEKTANT				NÁZEV VÝKRESU:
		Ing. F.Nehonský		04.2018	ZASKLENÍ VÝKLADCŮ SKLENĚNÉHO PALÁCE nám. Svobody 728/1 , Praha 6, k. ú. Bubeneč	D1.1-105 . VÝKLADEC O-03 - NOVÝ STAV


POHLED Z EXTERIÉRU

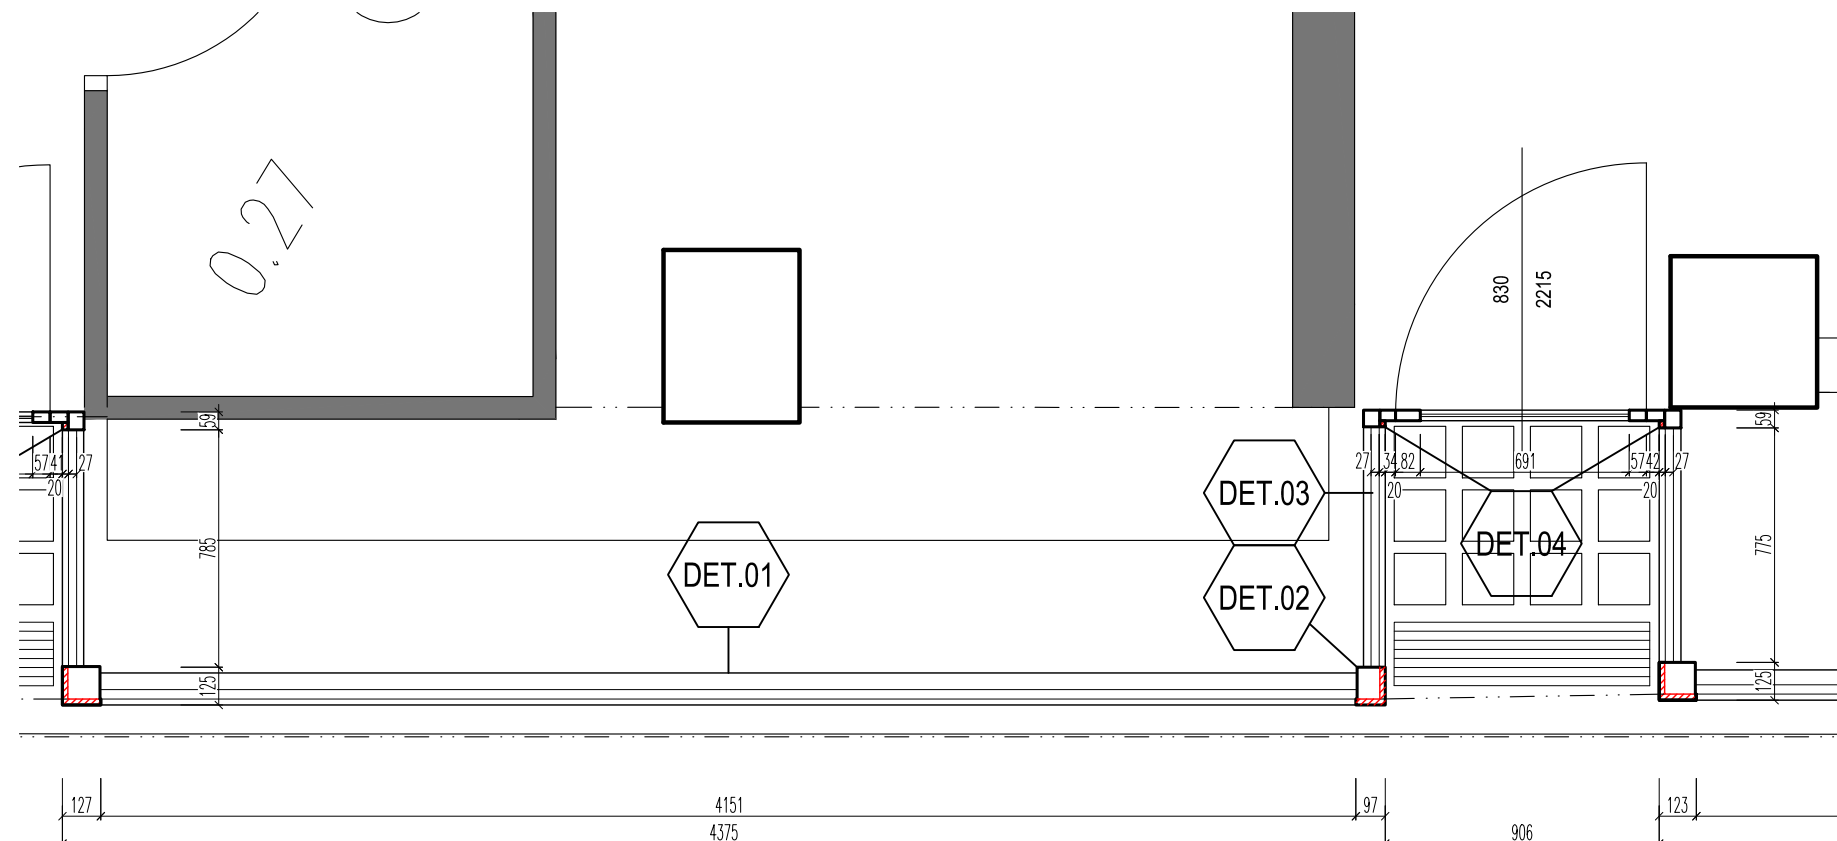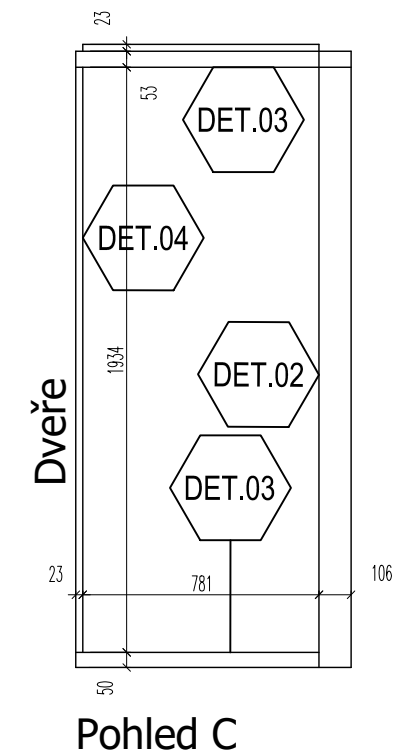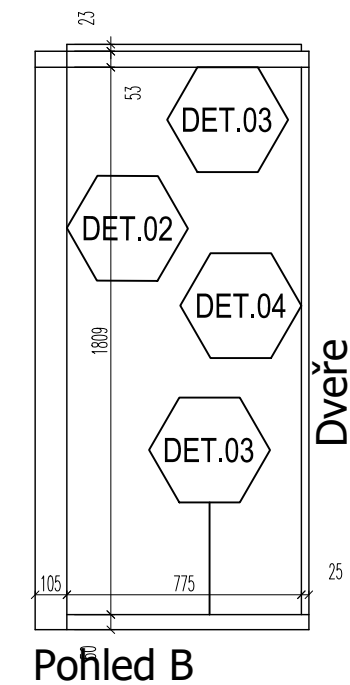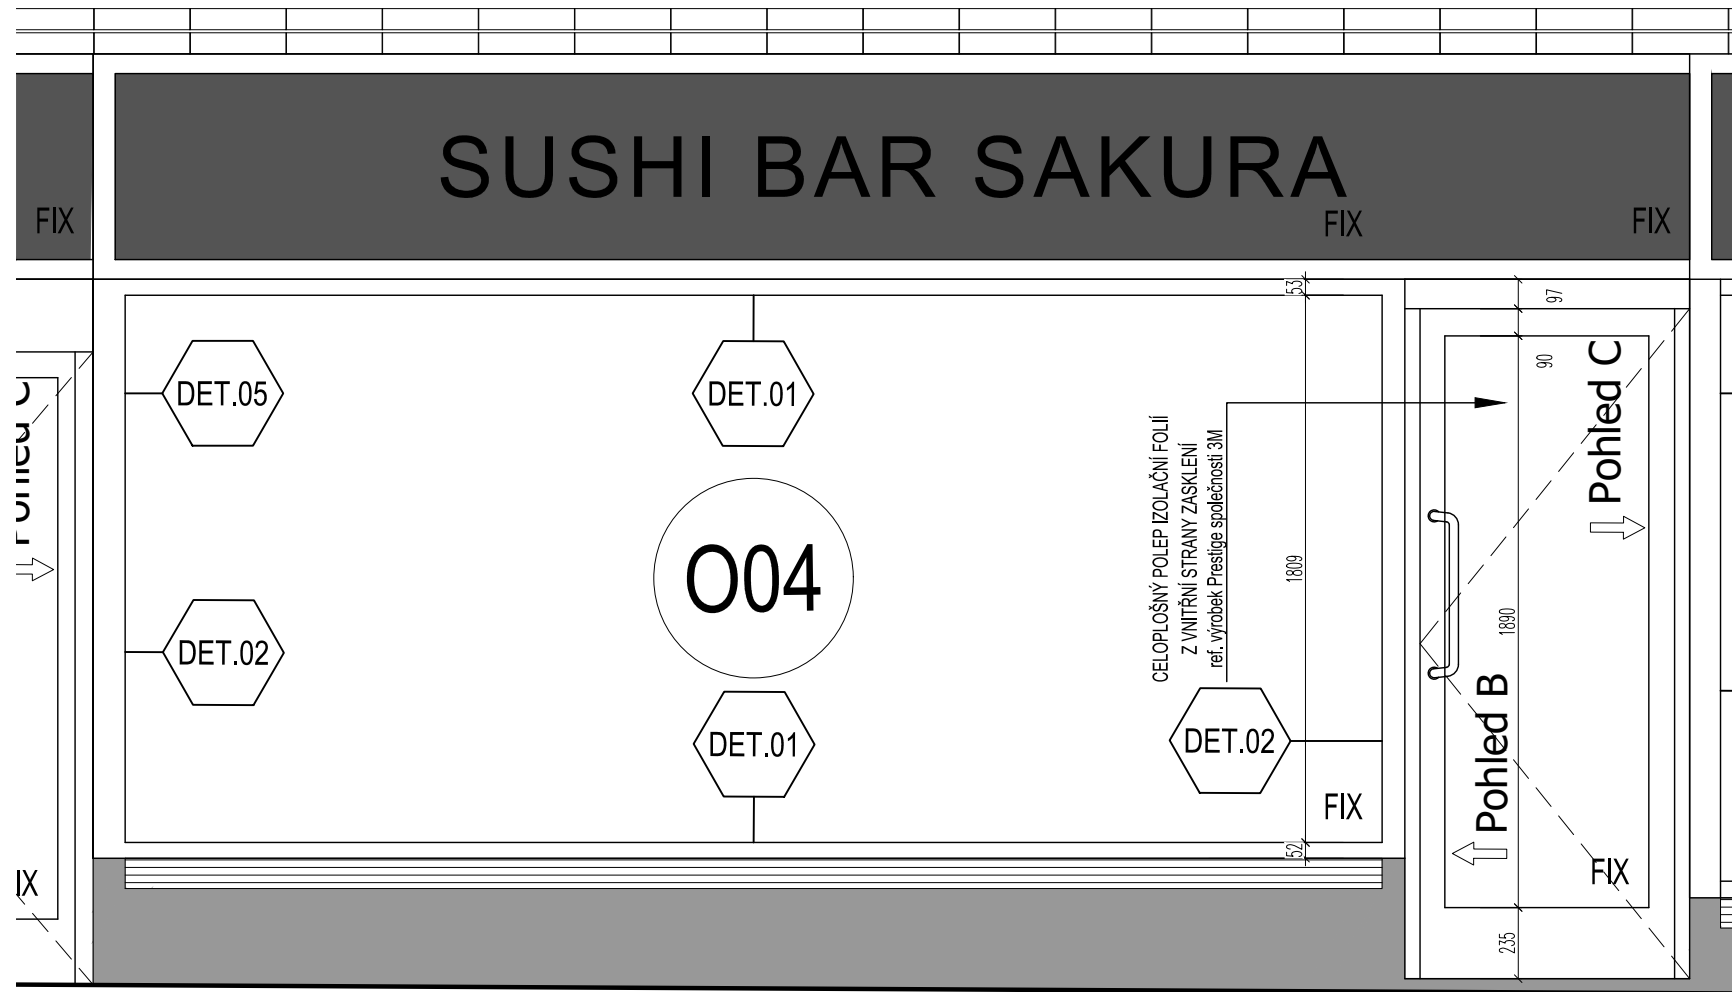

PŮDORYS

VŠEOBECNÁ POZNÁMKA


- veškeré práce provádět dle platných ČSN a technologických pravidel za dodržení pravidel bezpečnosti práce a ochrany zdraví při práci
- pokud dojde při provádění prací k nejasnostem, či nepředvídatelným okolnostem, je nutné přizvat projektanta k posouzení, resp. upřesnění postupu prací
- při provádění prací je nutné zohlednit stavební úpravy profesí resp. skutečností zjištěných po rozkrytí
- před započatím realizace nutno revidovat projekt s ohledem na konkrétního dodavatele zejména pak velikosti nosné konstrukce zaměřené po demontáži nerez. kapotáže rámu.


GENERÁLNÍ PROJEKTANT:	<div><div></div><div><div>FILIP NEHONSKÝ</div><div>PROJEKČNÍ KANCELÁŘ</div><div>Randova 3205 / 2</div><div>Praha 5 - Smíchov</div><div>Tel: 777 102 252</div></div></div>	HLAVNÍ INŽENÝR PROJEKTU:	IDENTIFIKAČNÍ ÚDAJE INVESTOR:	MĚŘÍTKO VÝKRESU:	NÁZEV STAVBY:	ČÁST DOKUMENTACE
		PROJEKTANT		DATUM:		
		Ing. F.Nehonský	Městská část Praha 6, odbor správy majetku zastoupený SNEO a.s. Čs. armády 601/23, Praha 6	1:25 04.2018	ZASKLENÍ VÝKLADCŮ SKLENĚNÉHO PALÁCE nám. Svobody 728/1 , Praha 6, k. ú Bubeneč	D1.1.ARCHITEKTONICKO - STAVEBNÍ ČÁST D1.1-106 . VÝKLADEC O-04 - NOVÝ STAV

PŮDORYS




- veškeré práce provádět dle platných ČSN a technologických pravidel za dodržení pravidel bezpečnosti práce a ochrany zdraví při práci
- pokud dojde při provádění prací k nejasnostem, či nepředvidatelným okolnostem, je nutné přizvat projektanta k posouzení, resp. upřesnění postupu prací
- při provádění prací je nutné zohlednit stavební úpravy profesí resp. skutečností zjištěných po rozkrytí
- před započatím realizace nutno revidovat projekt s ohledem na konkrétního dodavatele zejména pak velikosti nosné konstrukce zaměřené po demontáži nerez. kapotáže rámu.

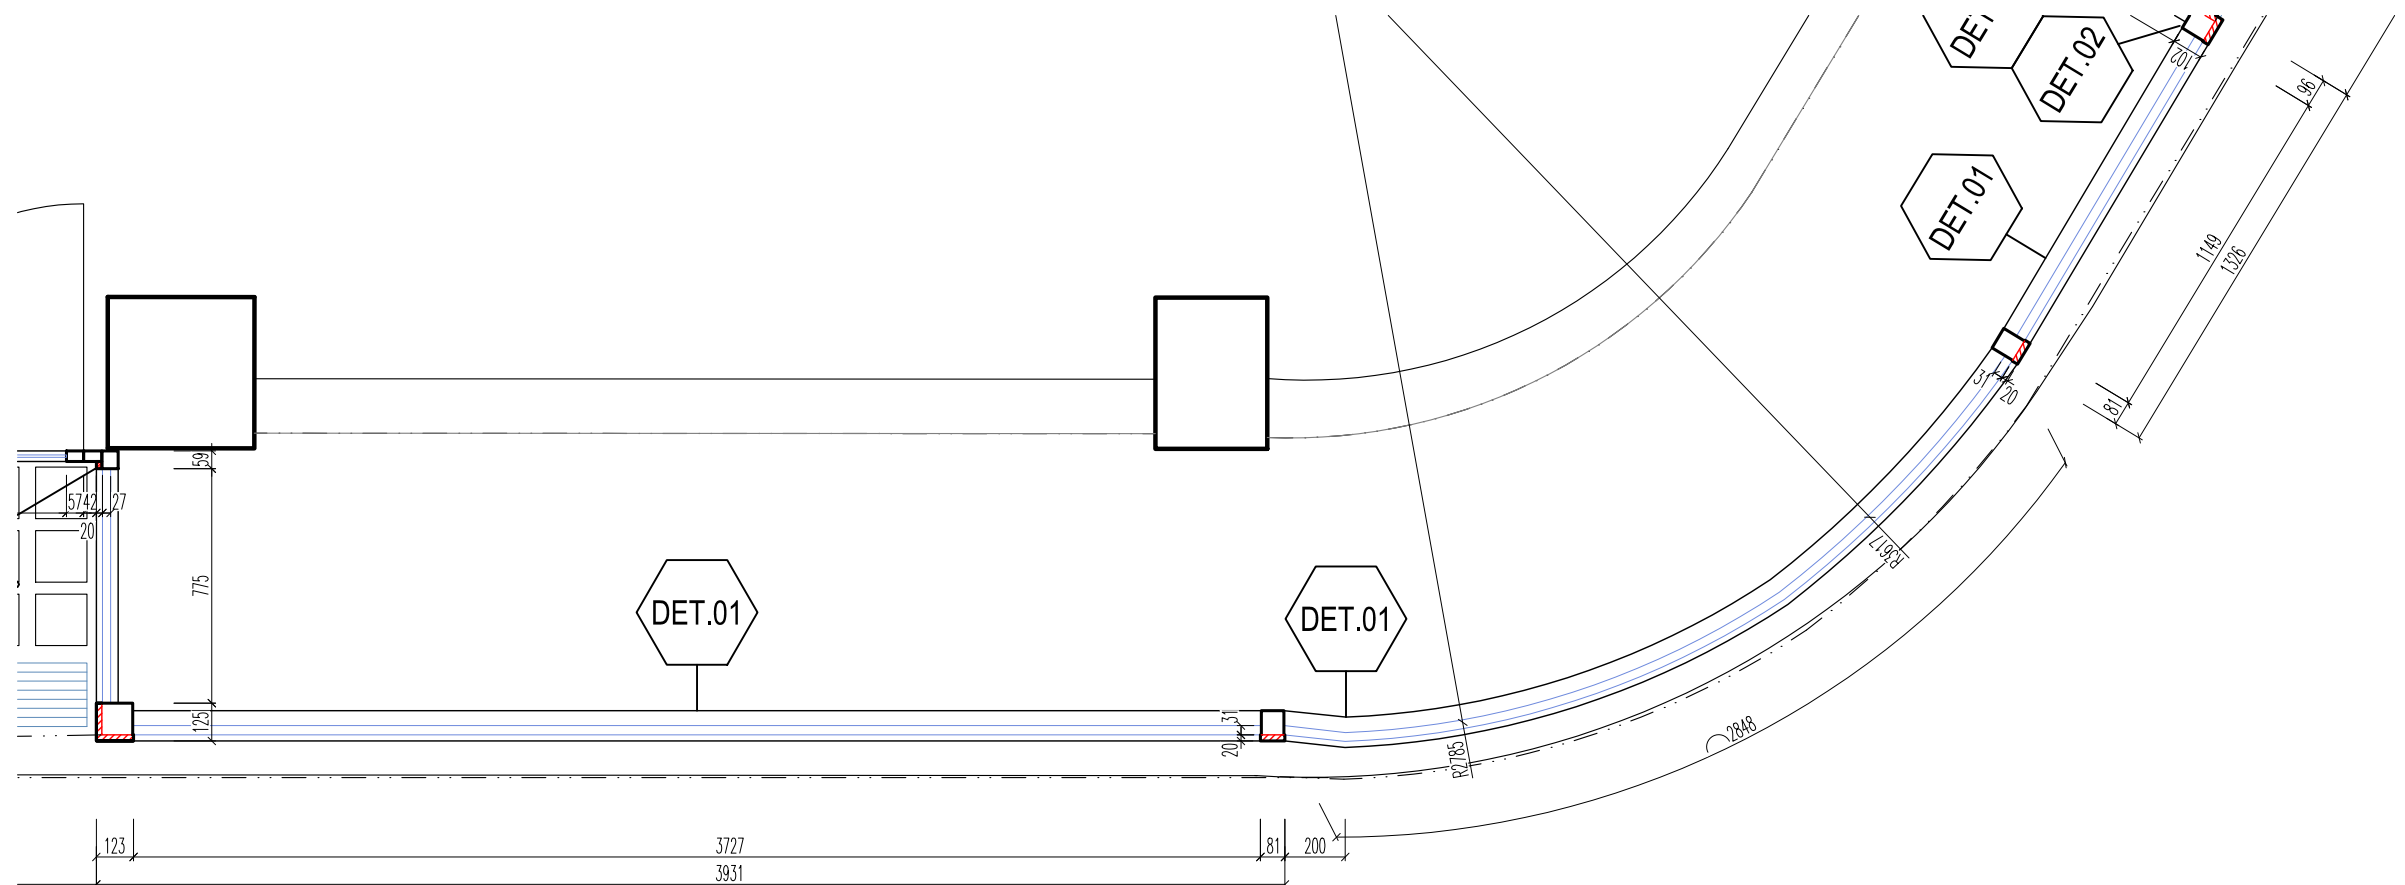


GENERÁLNÍ PROJEKTANT:	<div><div>FILIP NEHONSKÝ PROJEKČNÍ KANCELÁŘ Randova 3205 / 2 Praha 5 - Smíchov Tel: 777 102 252</div></div>	HLAVNÍ INŽENÝR PROJEKTU:	IDENTIFIKAČNÍ ÚDAJE INVESTOR:	MÉŘÍTKO VÝKRESU:	NÁZEV STAVBY:	ČÁST DOKUMENTACE
		PROJEKTANT		DATUM:		
		Ing. F.Nehonský	Městská část Praha 6, odbor správy majetku zastoupený SNEO a.s. Čs. armády 601/23, Praha 6	1:25 04.2018	ZASKLENÍ VÝKLADCŮ SKLENĚNÉHO PALÁCE nám. Svobody 728/1 , Praha 6, k. ú Bubeneč	D1.1.ARCHITEKTONICKO - STAVEBNÍ ČÁST D1.1-107 . VÝKLADEC O-05 - NOVÝ STAV


POHLED Z EXTERIÉRU

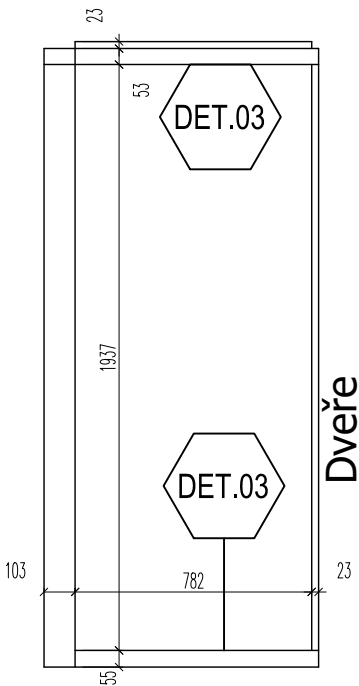


Pohled B

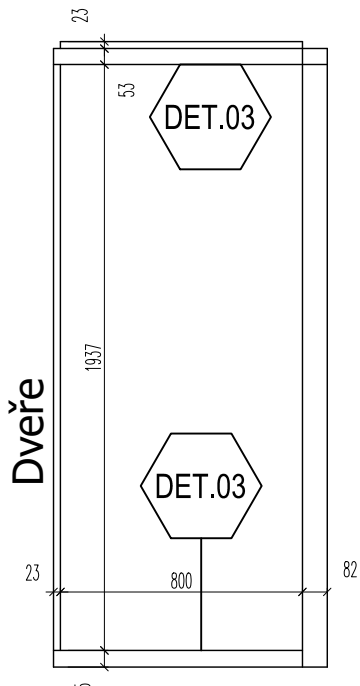

Pohled C

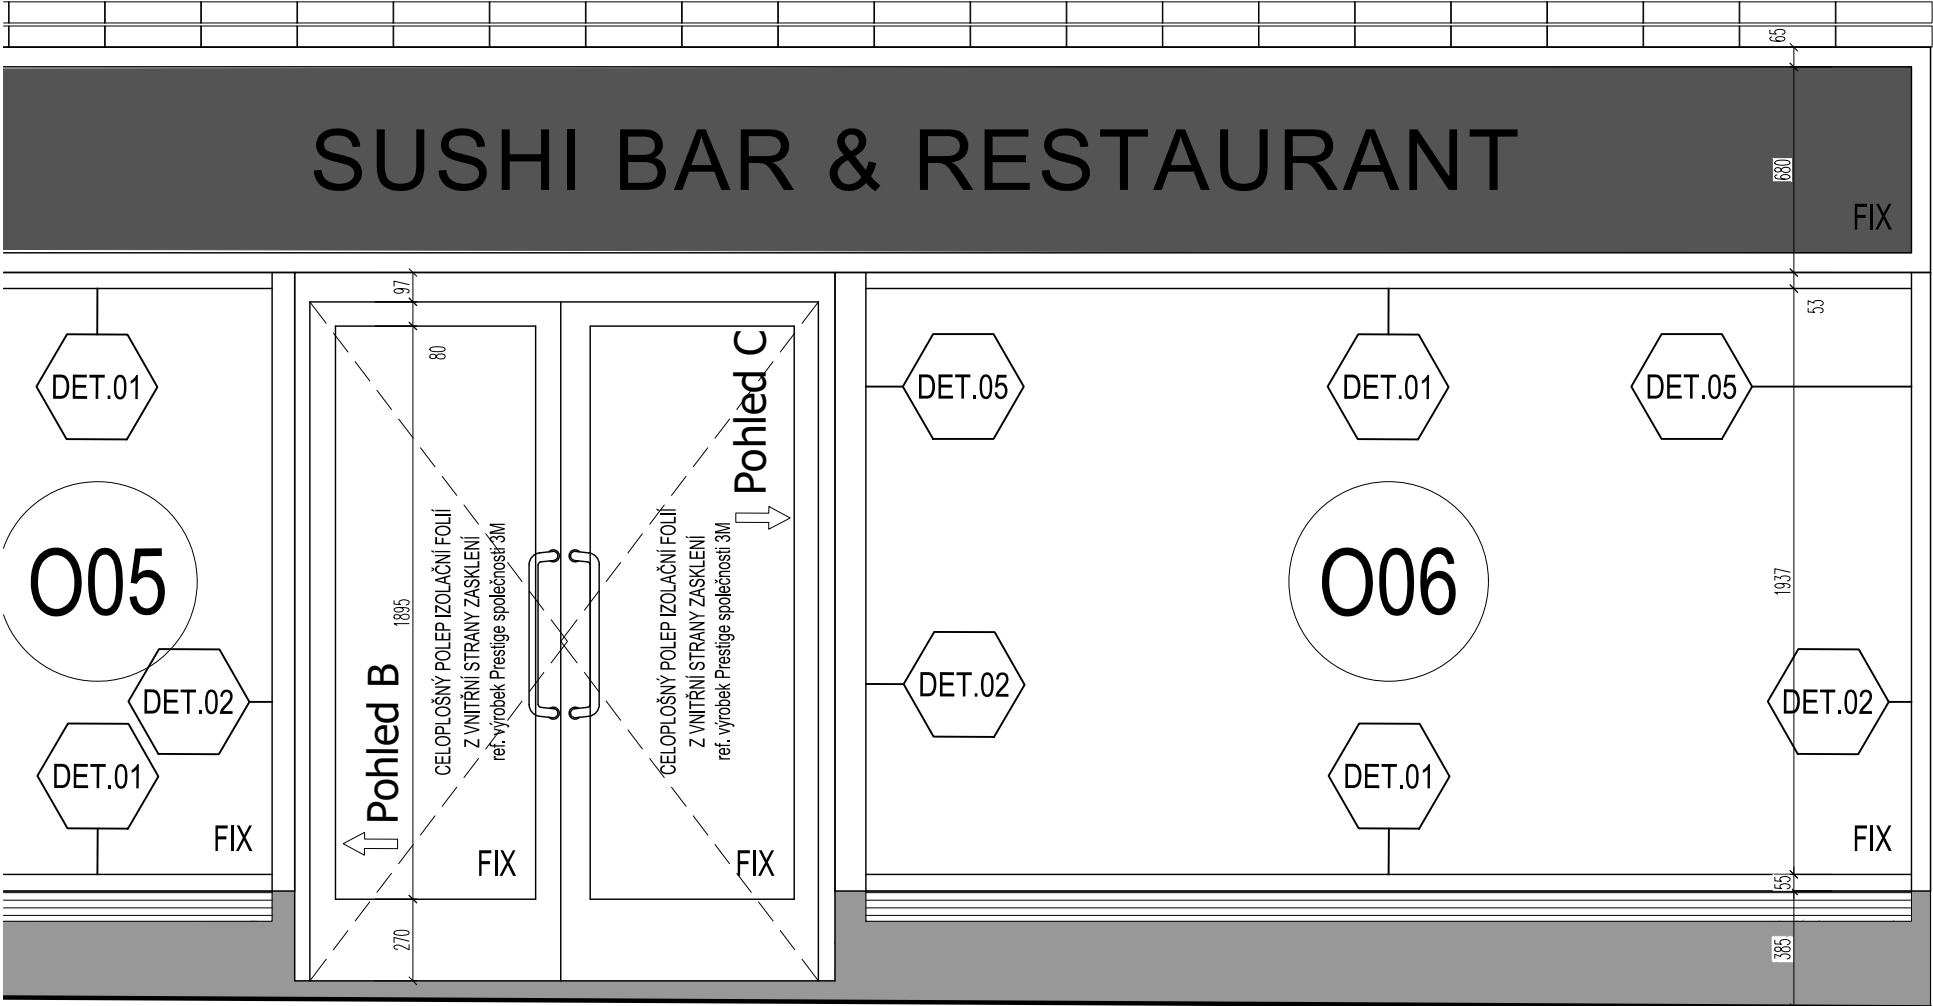

PŮDORYS

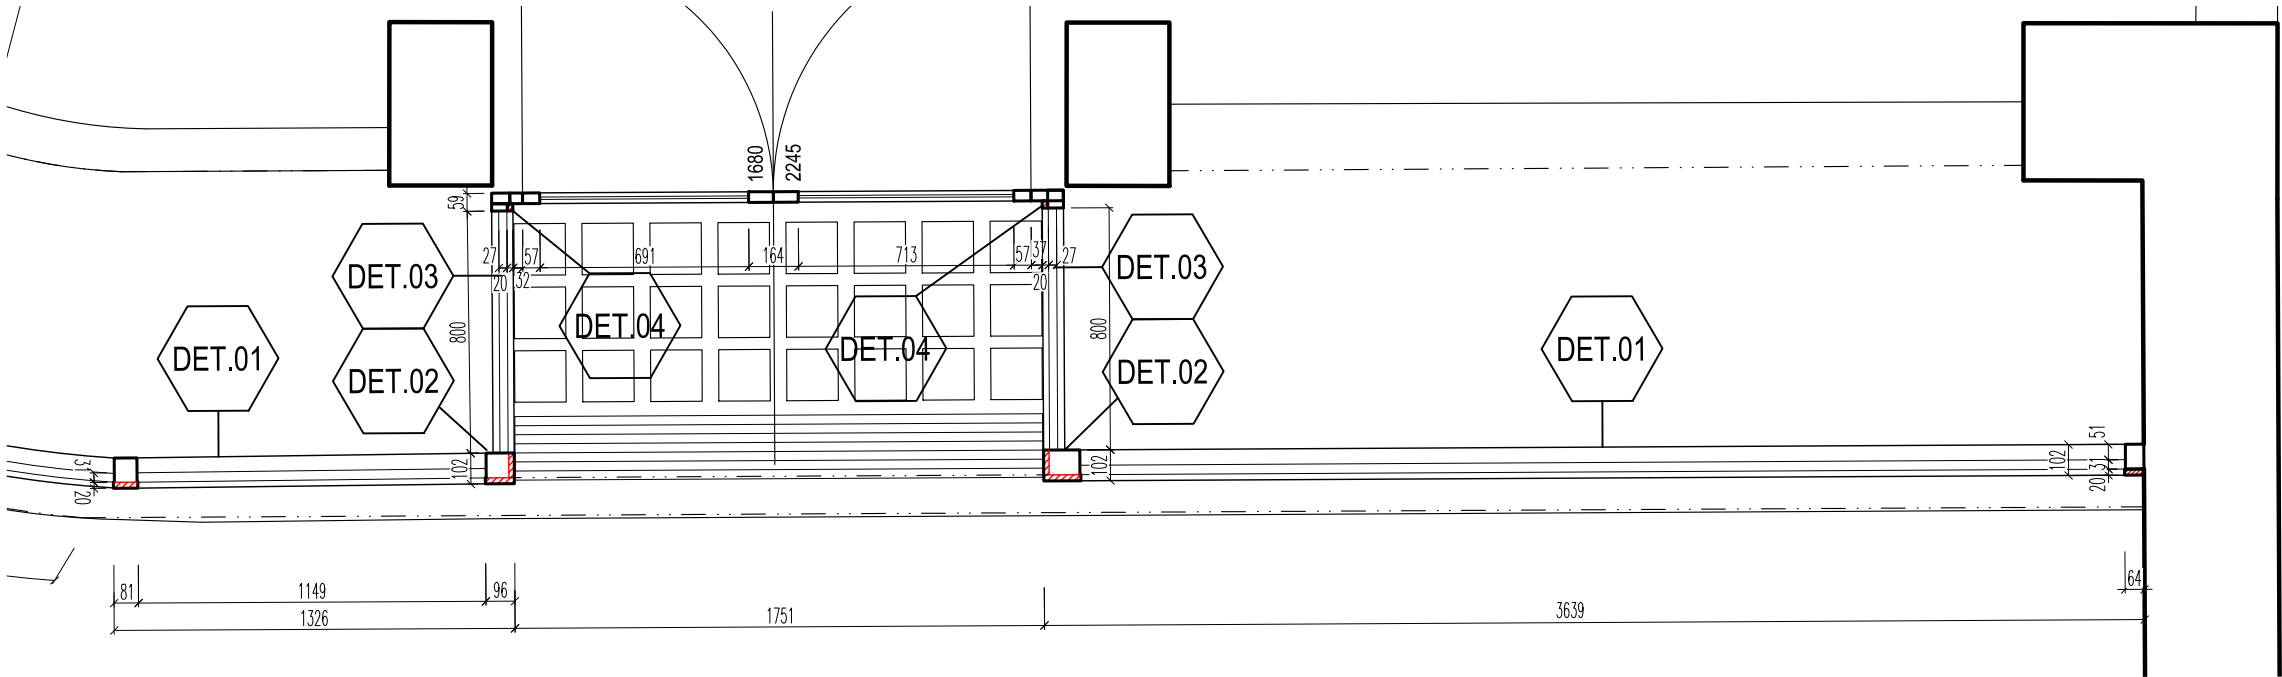


VŠEOBECNÁ POZNÁMKA


- veškeré práce provádět dle platných ČSN a technologických pravidel za dodržení pravidel bezpečnosti práce a ochrany zdraví při práci
- pokud dojde při provádění prací k nejasnostem, či nepředvídatelným okolnostem, je nutné přizvat projektanta k posouzení, resp. upřesnění postupu prací
- při provádění prací je nutné zohlednit stavební úpravy profesí resp. skutečností zjištěných po rozkrytí
- před započetím realizace nutno revidovat projekt s ohledem na konkrétního dodavatele zejména pak velikosti nosné konstrukce zaměřené po demontáži nerez. kapotáže rámu.

GENERÁLNÍ PROJEKTANT:	 <div>FILIP NEHONSKÝ PROJEKČNÍ KANCELÁŘ Randova 3205 / 2 Praha 5 - Smíchov Tel: 777 102 252</div>	HLAVNÍ INŽENÝR PROJEKTU:	IDENTIFIKAČNÍ ÚDAJE INVESTOR:	MÉRITKO VÝKRESU:	NÁZEV STAVBY:	ČÁST DOKUMENTACE
		Ing. F.Nehonský	Městská část Praha 6, odbor správy majetku zastoupený SNEO a.s.	1:25	ZASKLENÍ VÝKLADCŮ SKLENĚNÉHO PALÁCE	D1.1.ARCHITEKTONICKO - STAVEBNÍ ČÁST
		PROJEKTANT	Čs. armády 601/23, Praha 6	DATUM:	nám. Svobody 728/1 , Praha 6, k. ú. Bubeneč	NÁZEV VÝKRESU:
		Ing. F.Nehonský		04.2018		D1.1-108 . VÝKLADEC O-06 - NOVÝ STAV




POHLED Z EXTERIÉRU

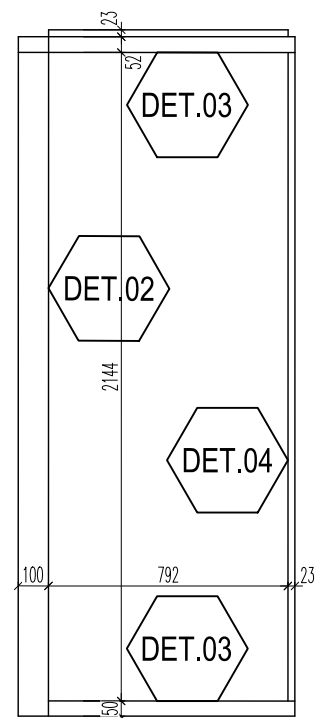

Pohled B

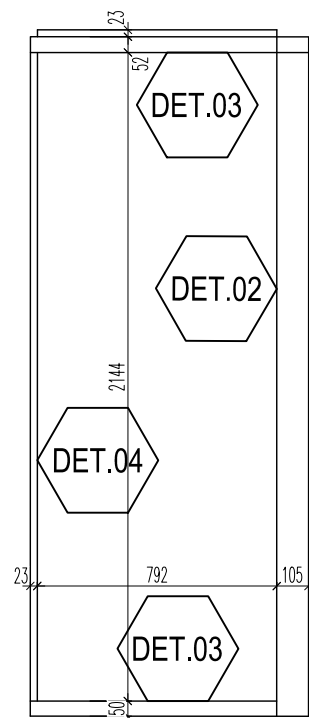


Pohled C

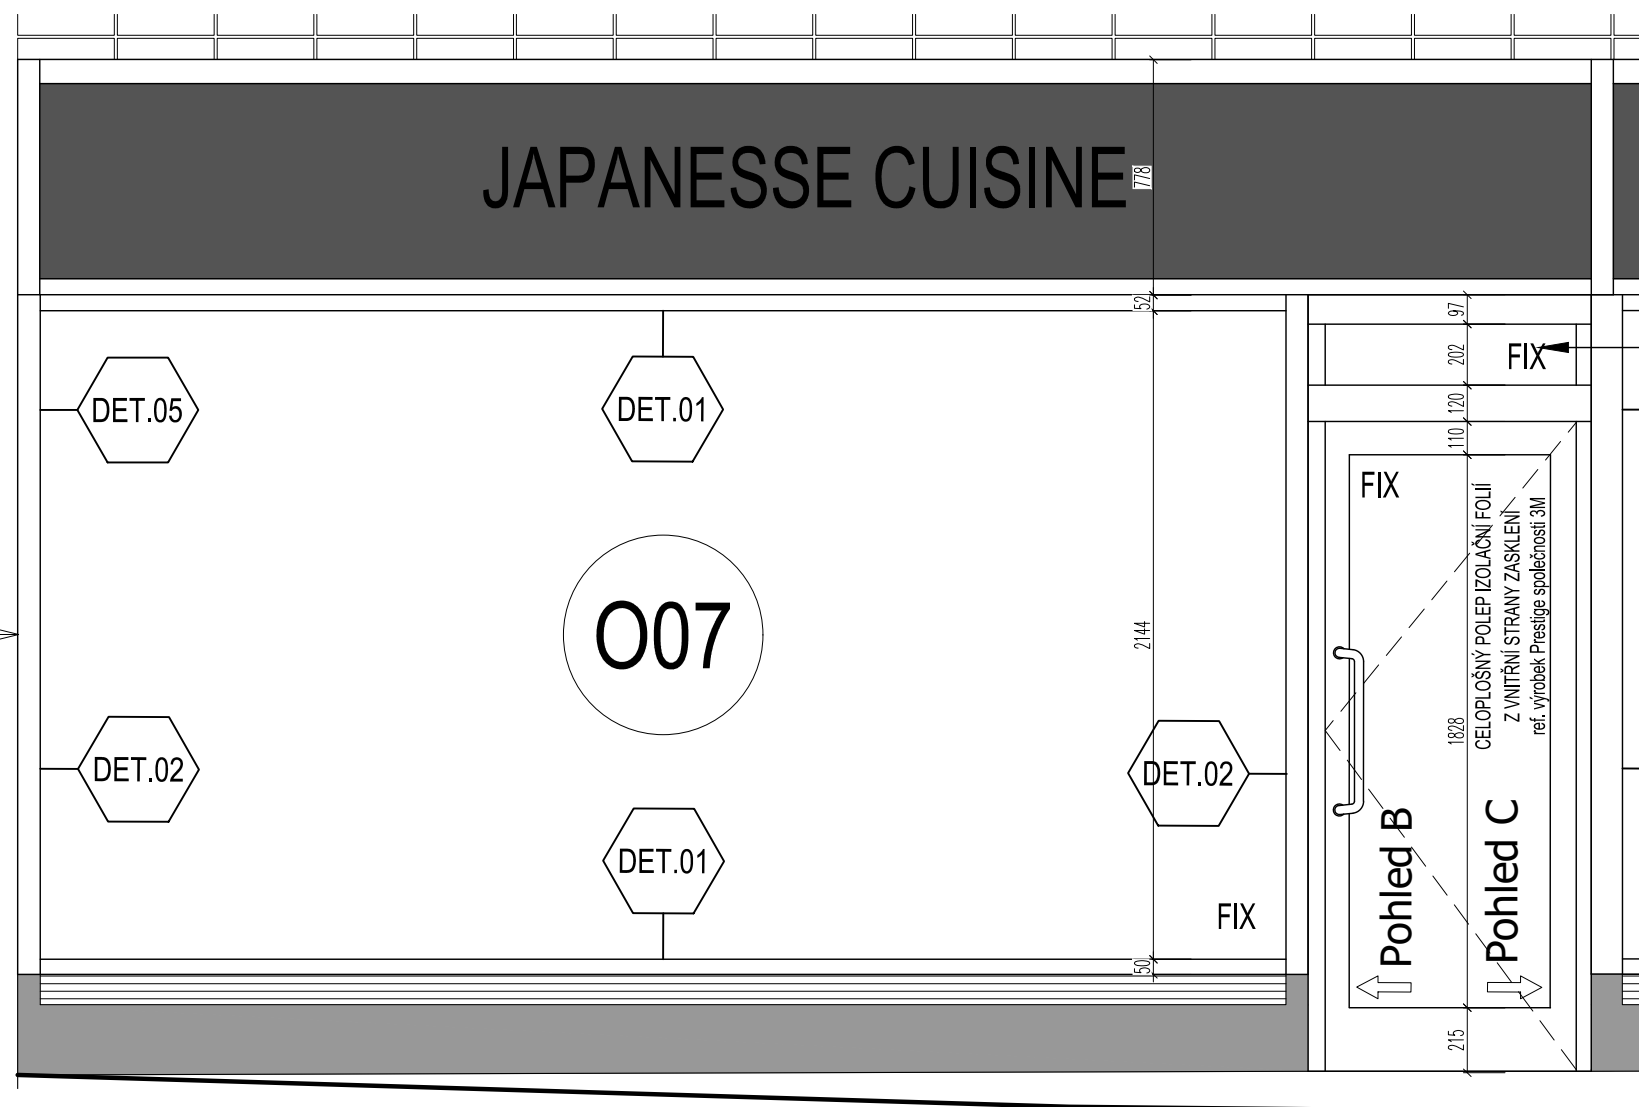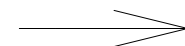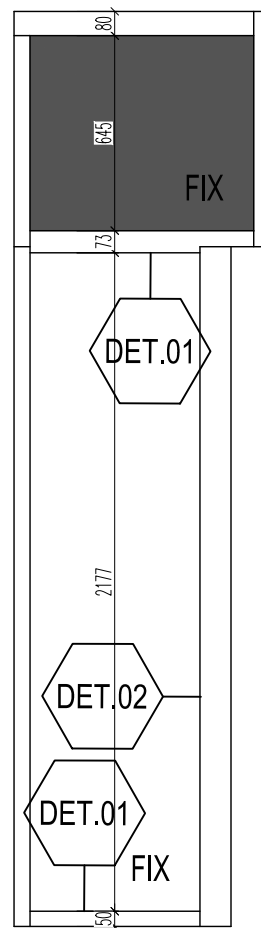


PŮDORYS





VŠEOBECNÁ POZNÁMKA

- veškeré práce provádět dle platných ČSN a technologických pravidel za dodržení pravidel bezpečnosti práce a ochrany zdraví při práci
- pokud dojde při provádění prací k nejasnostem, či nepředvidatelným okolnostem, je nutné přizvat projektanta k posouzení, resp. upřesnění postupu prací
- při provádění prací je nutné zohlednit stavební úpravy profesí resp. skutečností zjištěných po rozkrytí
- před započatím realizace nutno revidovat projekt s ohledem na konkrétního dodavatele zejména pak velikosti nosné konstrukce zaměřené po demontáži nerez. kapotáže rámu.

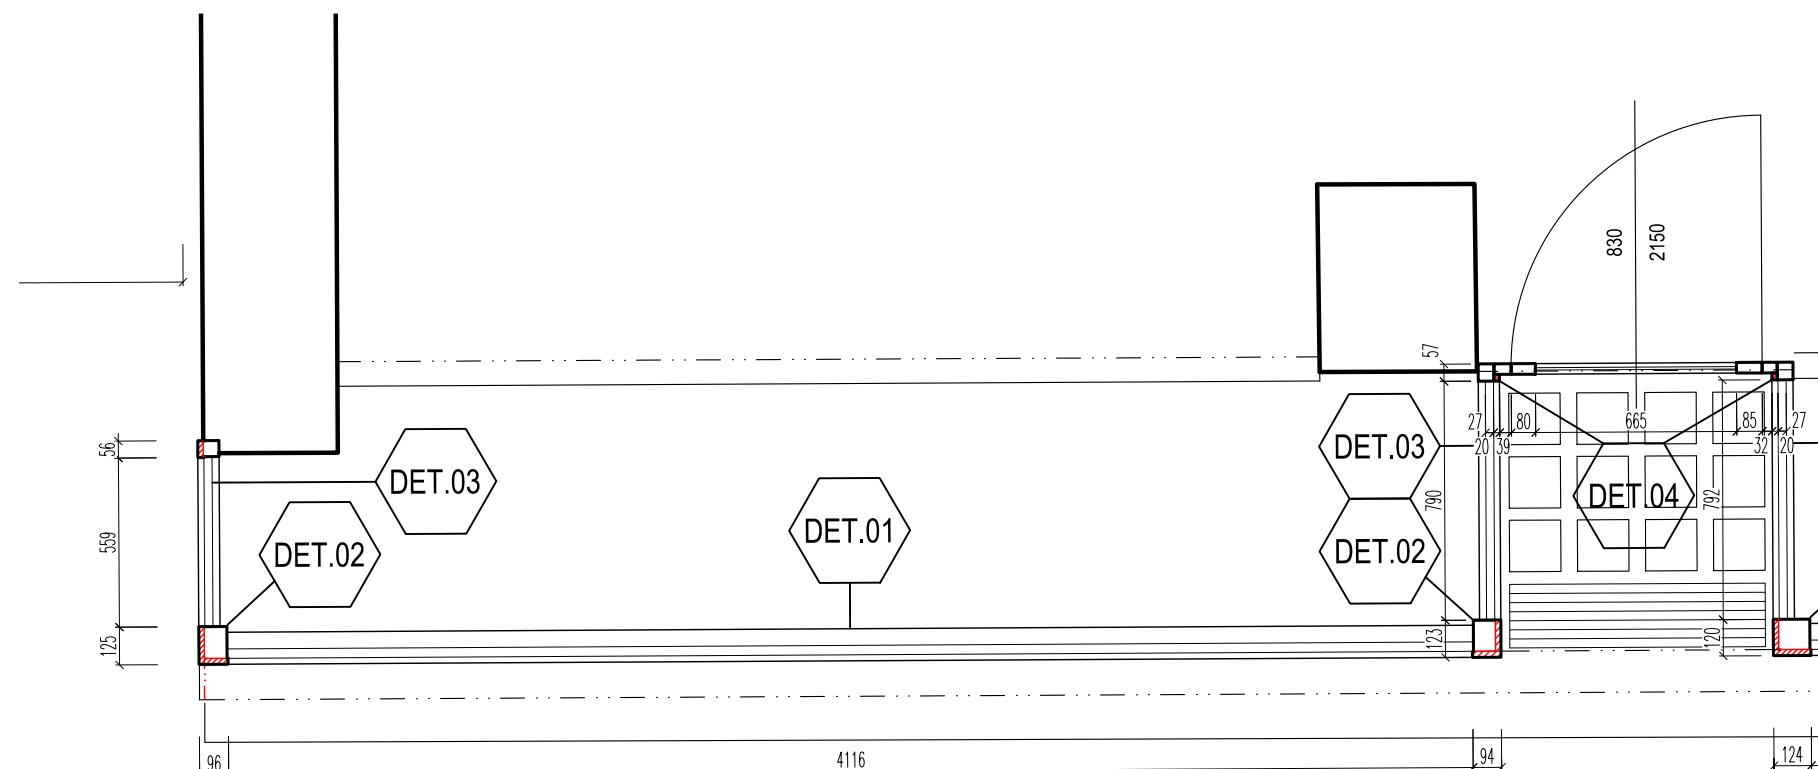

GENERÁLNÍ PROJEKTANT:  FILIP NEHONSKÝ PROJEKČNÍ KANCELÁŘ Randova 3205 / 2 Praha 5 - Smíchov Tel: 777 102 252	HLAVNÍ INŽENÝR PROJEKTU: Ing. F.Nehonský	IDENTIFIKAČNÍ ÚDAJE INVESTOR: Městská část Praha 6, odbor správy majetku zastoupený SNEO a.s.	MĚŘÍTKO VÝKRESU: 1:25	NÁZEV STAVBY: ZASKLENÍ VÝKLADCŮ SKLENĚNÉHO PALÁCE nám. Svobody 728/1 , Praha 6, k. ú. Bubeneč	ČÁST DOKUMENTACE D1.1.ARCHITEKTONICKO - STAVEBNÍ ČÁST
	PROJEKTANT Ing. F.Nehonský	Čs. armády 601/23, Praha 6	DATUM: 04.2018		NÁZEV VÝKRESU: D1.1-109 . VÝKLADEC O-07 - NOVÝ STAV


POHLED Z EXTERIÉRU

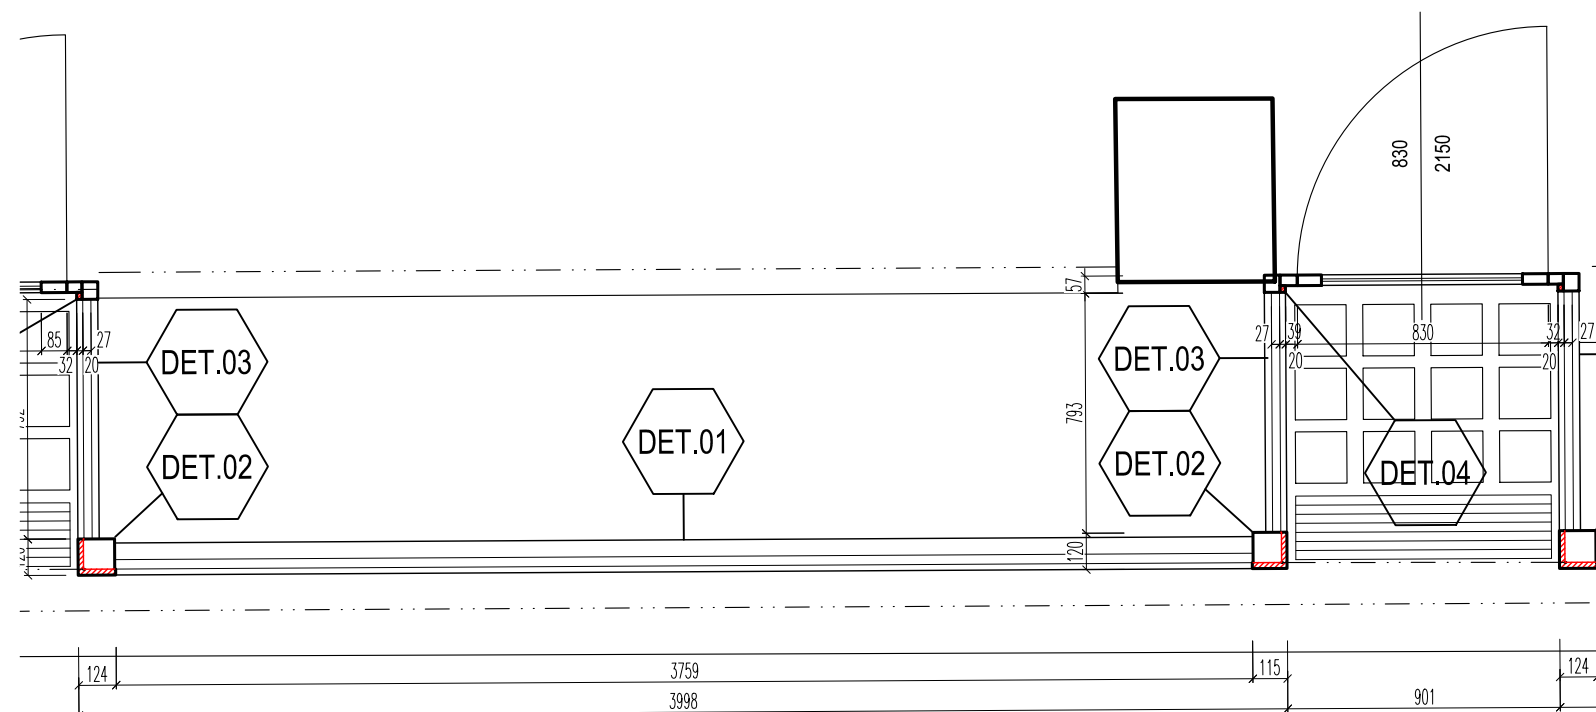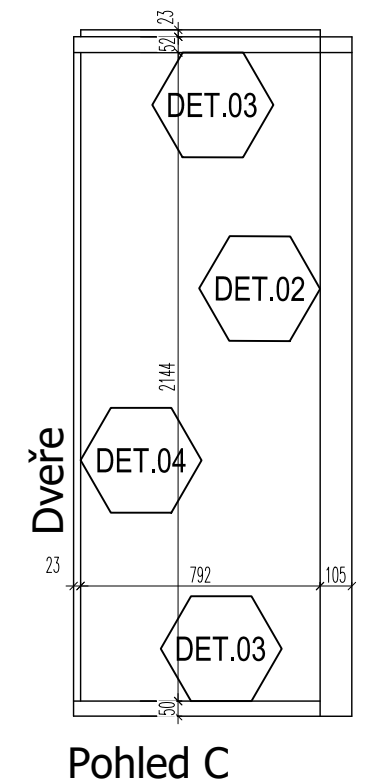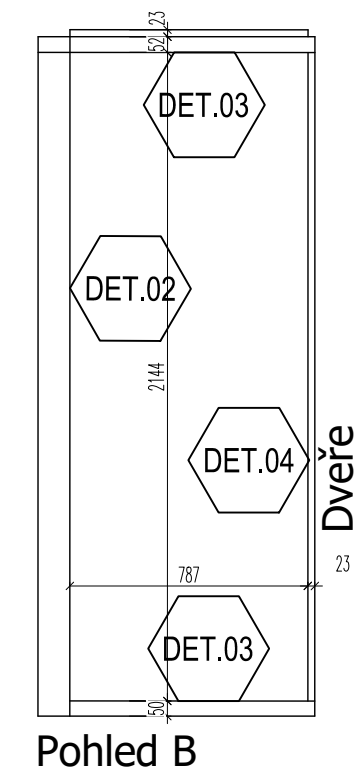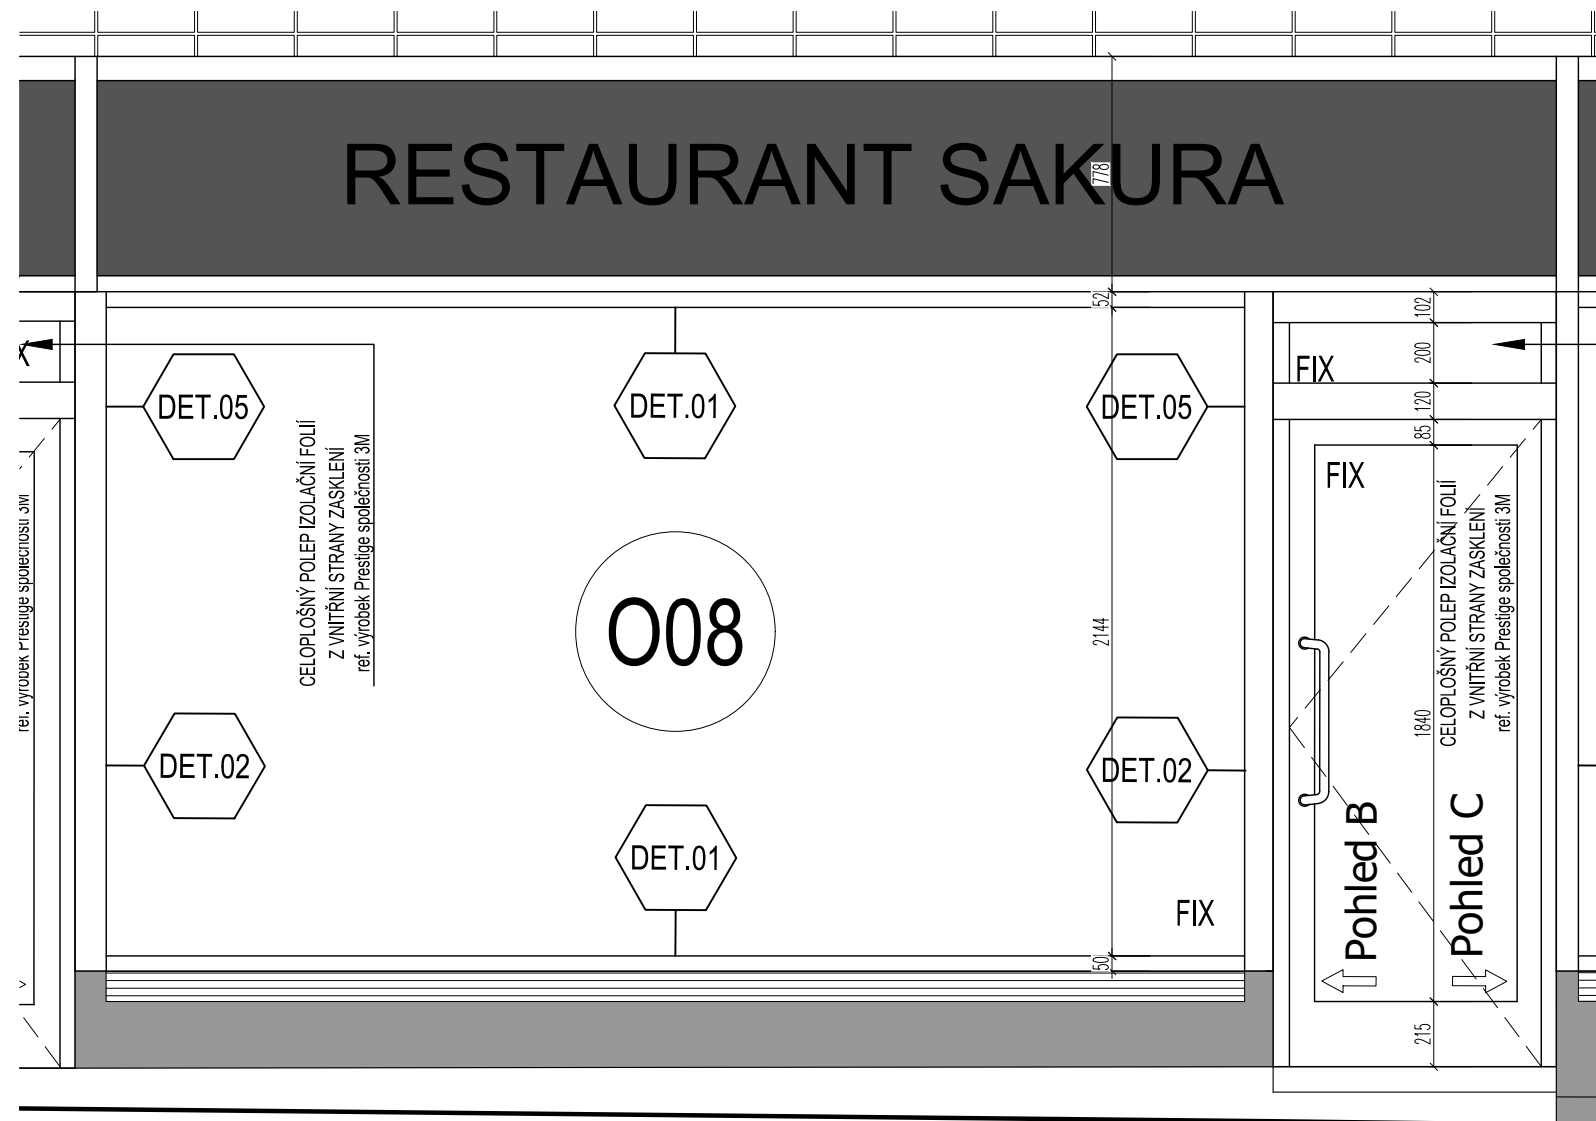


PŮDORYS



VŠEOBECNÁ POZNÁMKA

- veškeré práce provádět dle platných ČSN a technologických pravidel za dodržení pravidel bezpečnosti práce a ochrany zdraví při práci
- pokud dojde při provádění prací k nejasnostem, či nepředvídatelným okolnostem, je nutné přizvat projektanta k posouzení, resp. upřesnění postupu prací
- při provádění prací je nutné zohlednit stavební úpravy profesí resp. skutečností zjištěných po rozkrytí
- před započatím realizace nutno revidovat projekt s ohledem na konkrétního dodavatele zejména pak velikosti nosné konstrukce zaměřené po demontáži nerez. kapotáže rámu.

GENERÁLNÍ PROJEKTANT:	 FILIP NEHONSKÝ PROJEKČNÍ KANCELÁŘ Randova 3205 / 2 Praha 5 - Smíchov Tel: 777 102 252	HLAVNÍ INŽENÝR PROJEKTU: Ing. F.Nehonský	IDENTIFIKAČNÍ ÚDAJE INVESTOR: Městská část Praha 6, odbor správy majetku zastoupený SNEO a.s.	MĚŘÍTKO VÝKRESU: 1:25	NÁZEV STAVBY: ZASKLENÍ VÝKLADCŮ SKLENĚNÉHO PALÁCE nám. Svobody 728/1 , Praha 6, k. ú Bubeněč	ČÁST DOKUMENTACE D1.1.ARCHITEKTONICKO - STAVEBNÍ ČÁST
		PROJEKTANT Ing. F.Nehonský	Čs. armády 601/23, Praha 6	DATUM: 04.2018		NÁZEV VÝKRESU: D1.1-110 . VÝKLADEC O-08 - NOVÝ STAV

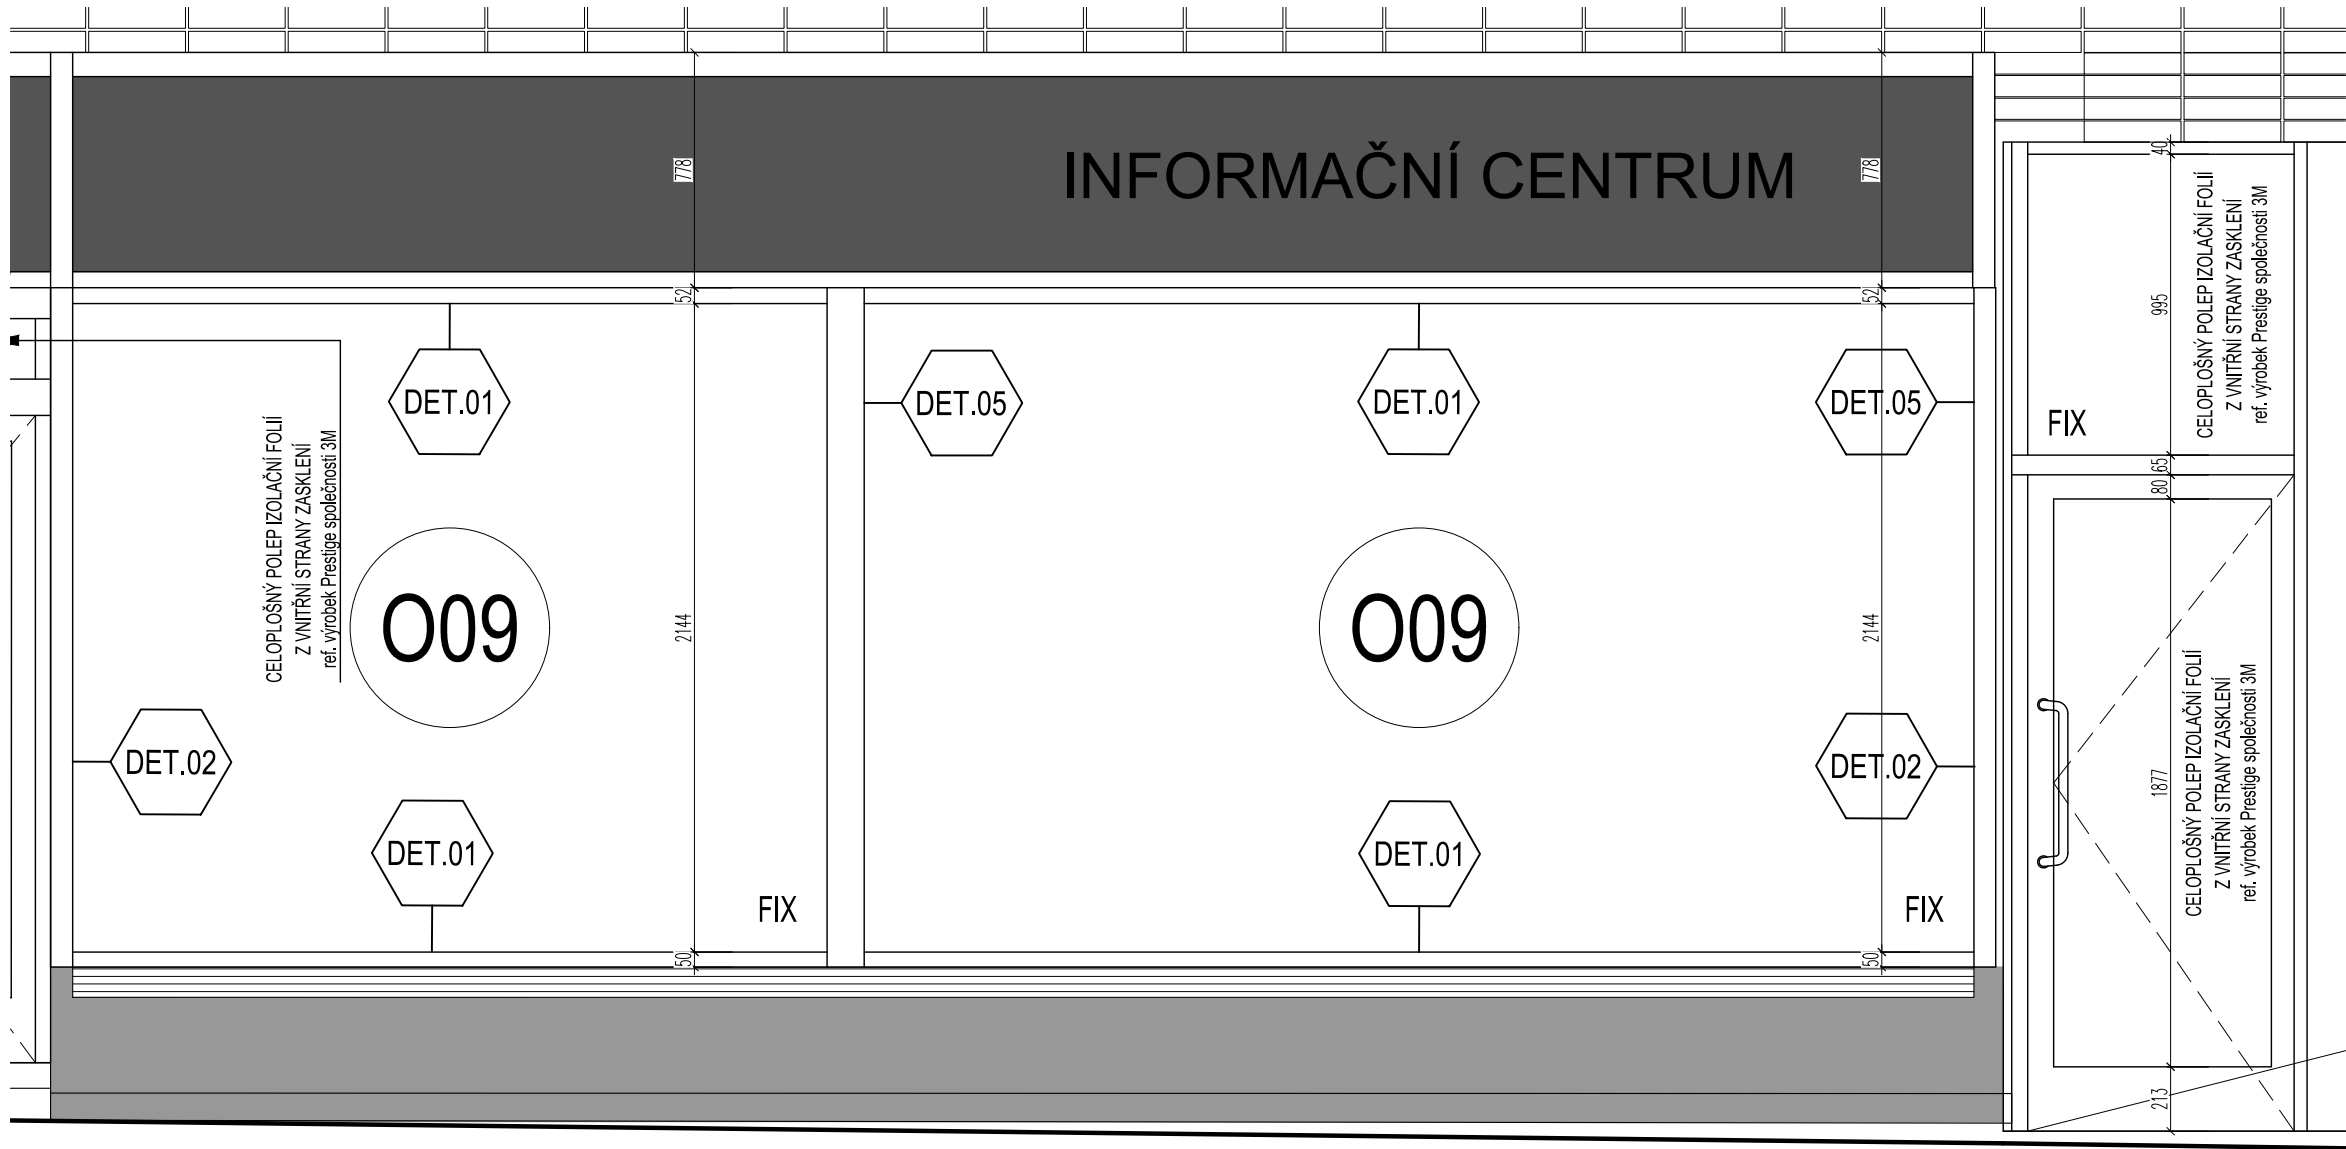


POHLED Z EXTERIÉRU

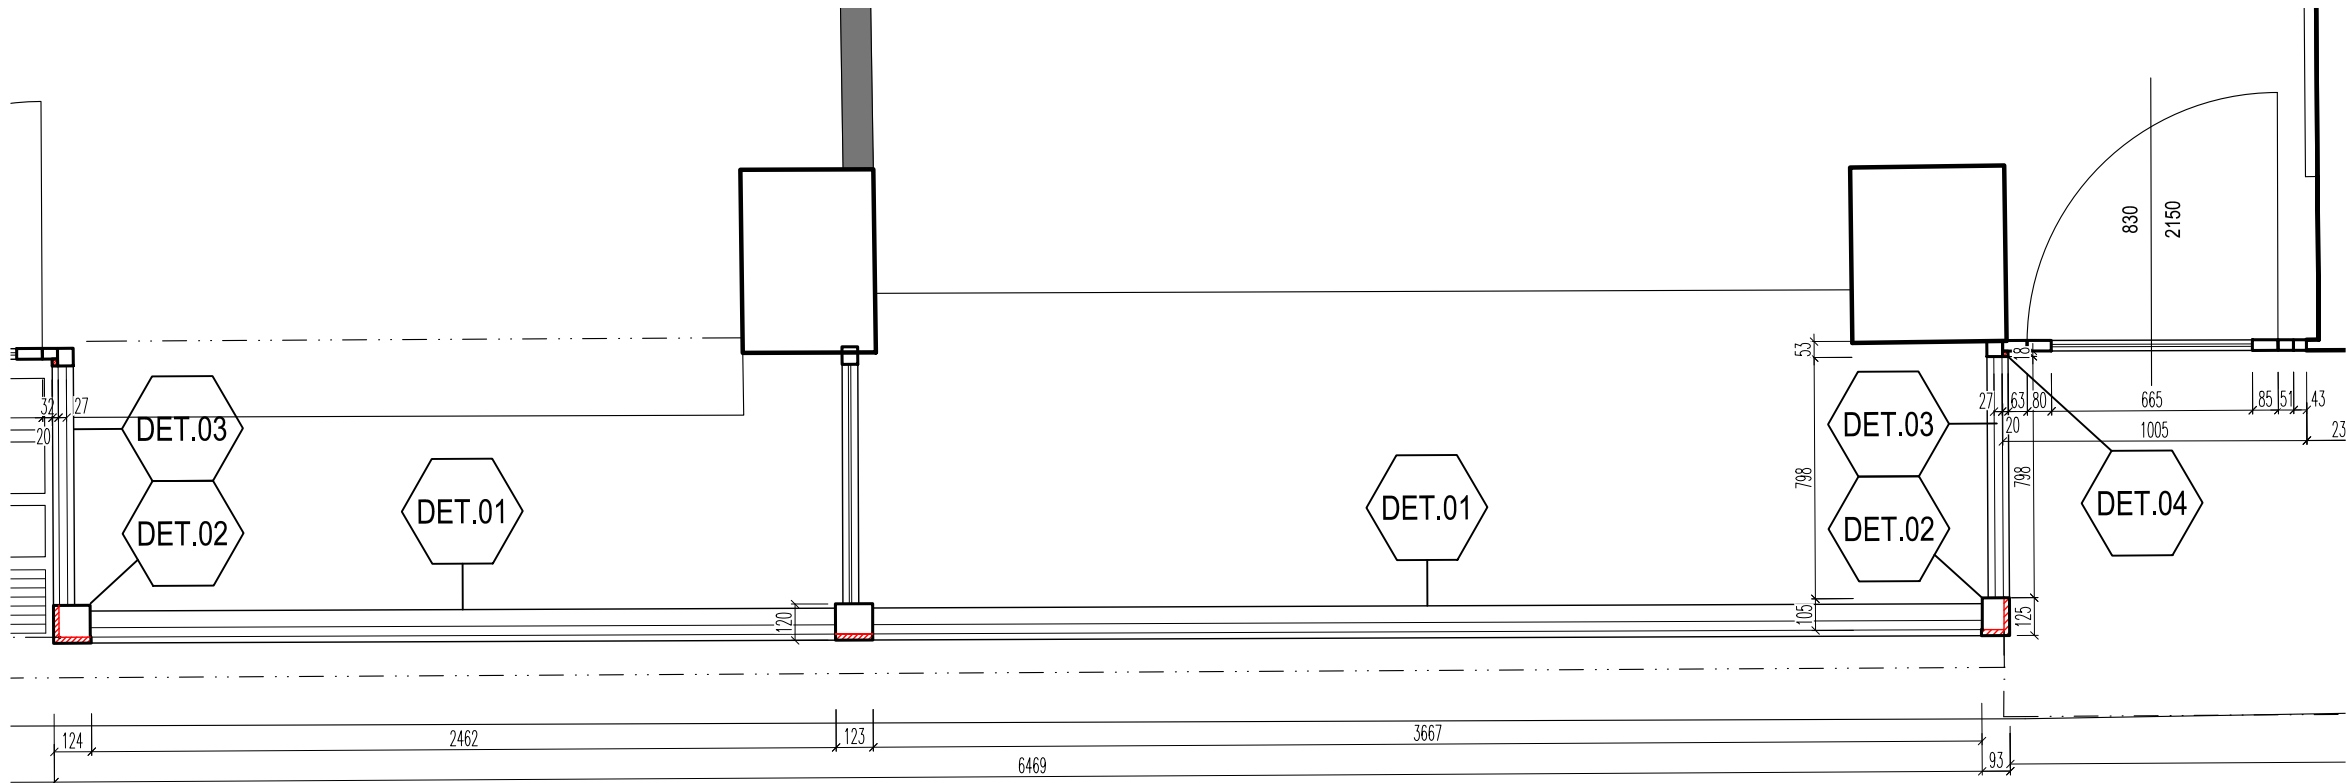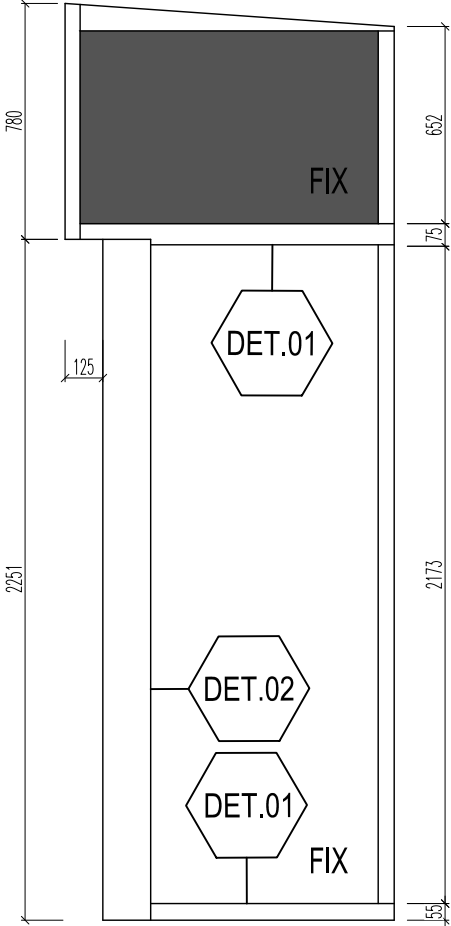


PŮDORYS

VŠEOBECNÁ POZNÁMKA


- veškeré práce provádět dle platných ČSN a technologických pravidel za dodržení pravidel bezpečnosti práce a ochrany zdraví při práci
- pokud dojde při provádění prací k nejasnostem, či nepředvídatelným okolnostem, je nutné přizvat projektanta k posouzení, resp. upřesnění postupu prací
- při provádění prací je nutné zohlednit stavební úpravy profesí resp. skutečností zjištěných po rozkrytí
- před započítím realizace nutno revidovat projekt s ohledem na konkrétního dodavatele zejména pak velikosti nosné konstrukce zaměřené po demontáži nerez. kapotáže rámu.

GENERÁLNÍ PROJEKTANT:	 FILIP NEHONSKÝ PROJEKČNÍ KANCELÁŘ Randova 3205 / 2 Praha 5 - Smíchov Tel: 777 102 252	HLAVNÍ INŽENÝR PROJEKTU: Ing. F.Nehonský	IDENTIFIKAČNÍ ÚDAJE INVESTOR: Městská část Praha 6, odbor správy majetku zastoupený SNEO a.s. Čs. armády 601/23, Praha 6	MÉŘÍTKO VÝKRESU: 1:25	NÁZEV STAVBY: ZASKLENÍ VÝKLADCŮ SKLENĚNÉHO PALÁCE nám. Svobody 728/1 , Praha 6, k. ú Bubeneč	ČÁST DOKUMENTACE D1.1.ARCHITEKTONICKO - STAVEBNÍ ČÁST
				DATUM: 04.2018		NÁZEV VÝKRESU: D1.1-111 . VÝKLADEC O-09 - NOVÝ STAV

POHLED Z EXTERIÉRU

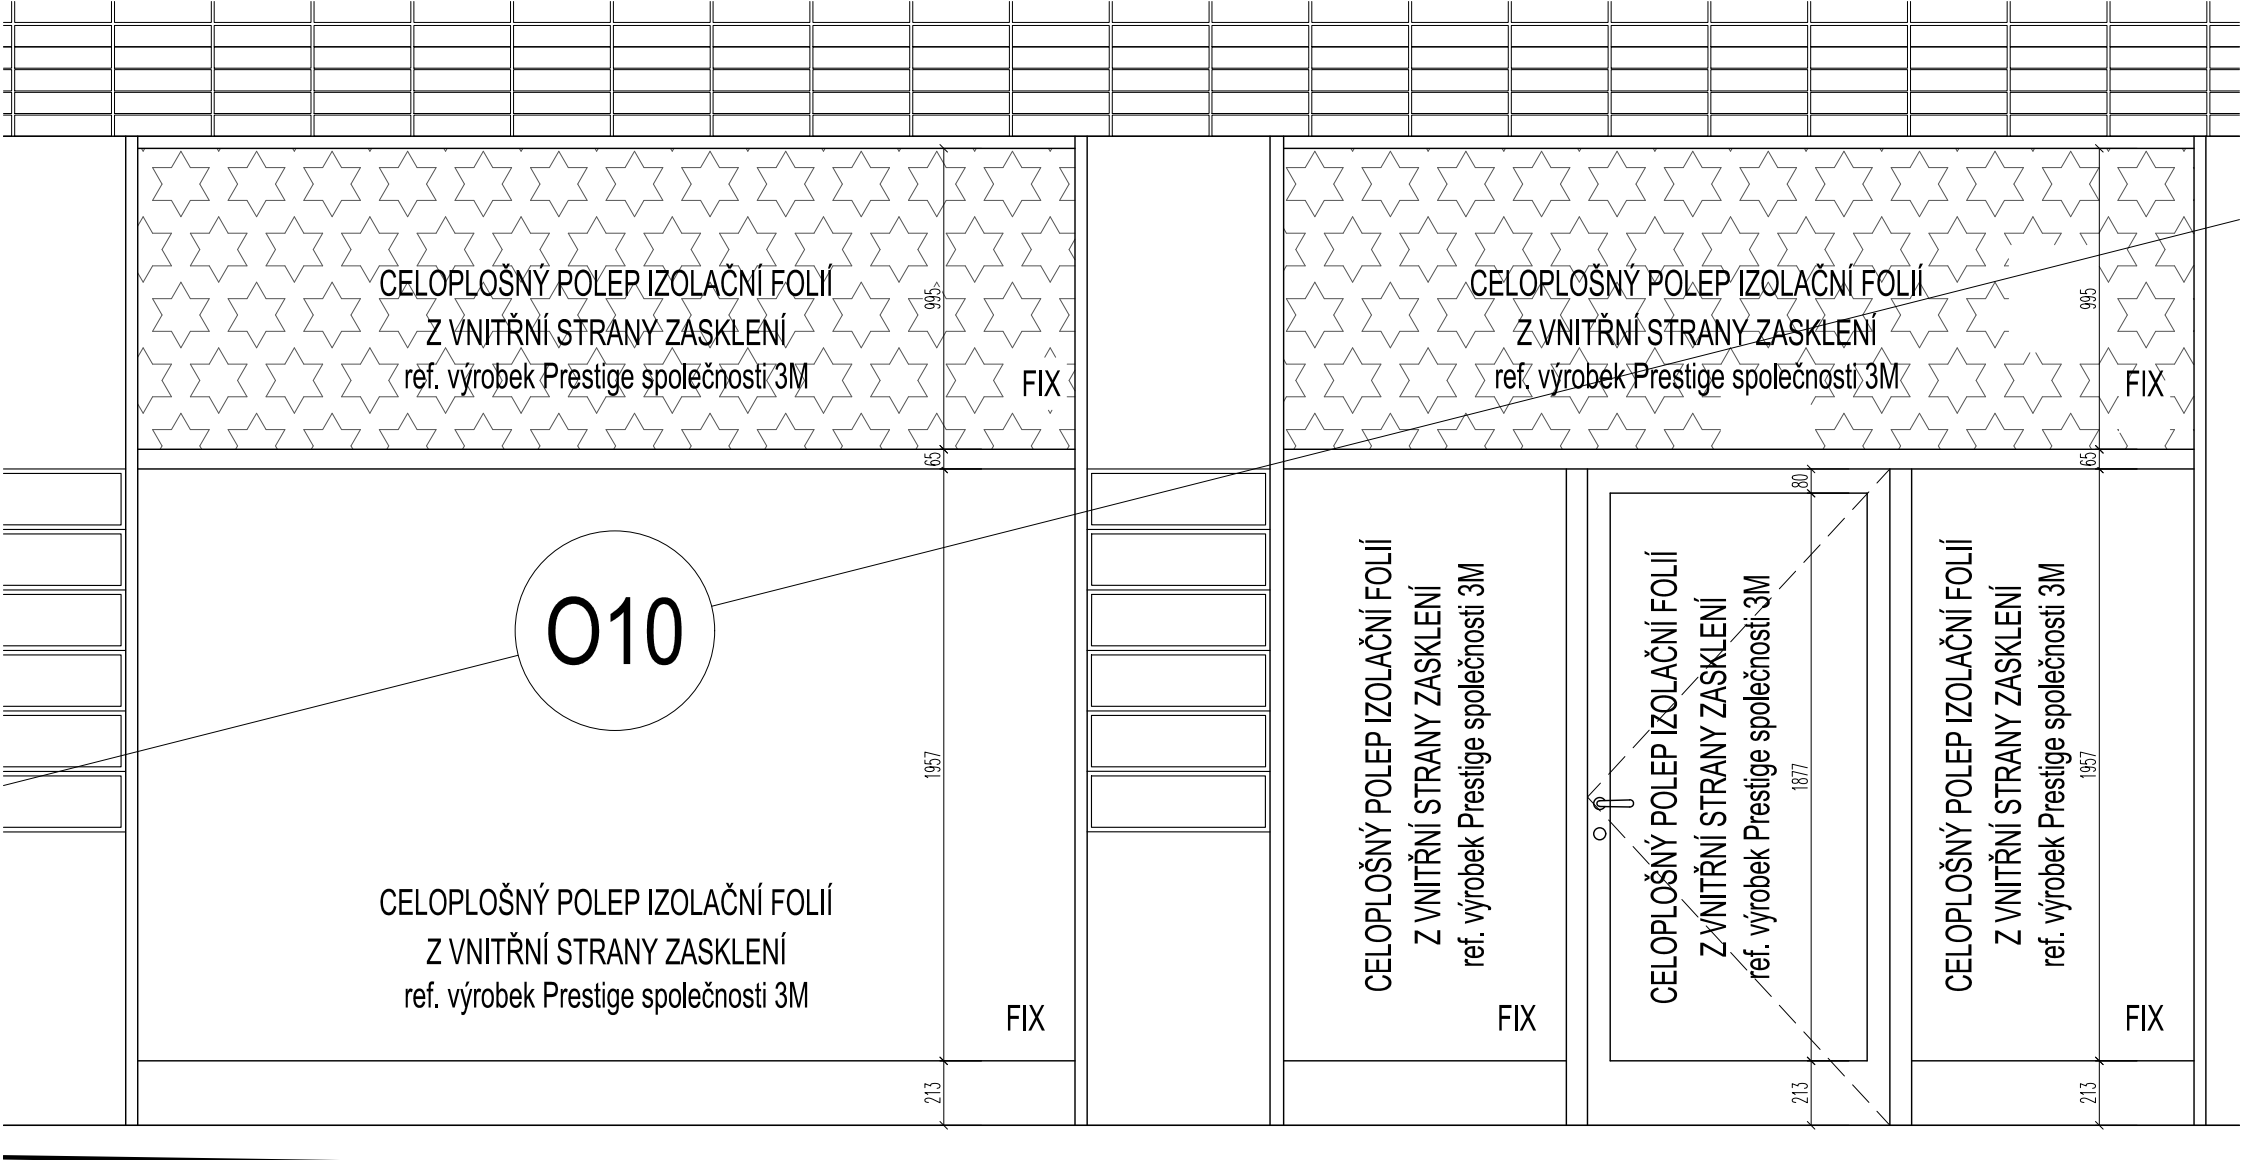


PŮDORYS

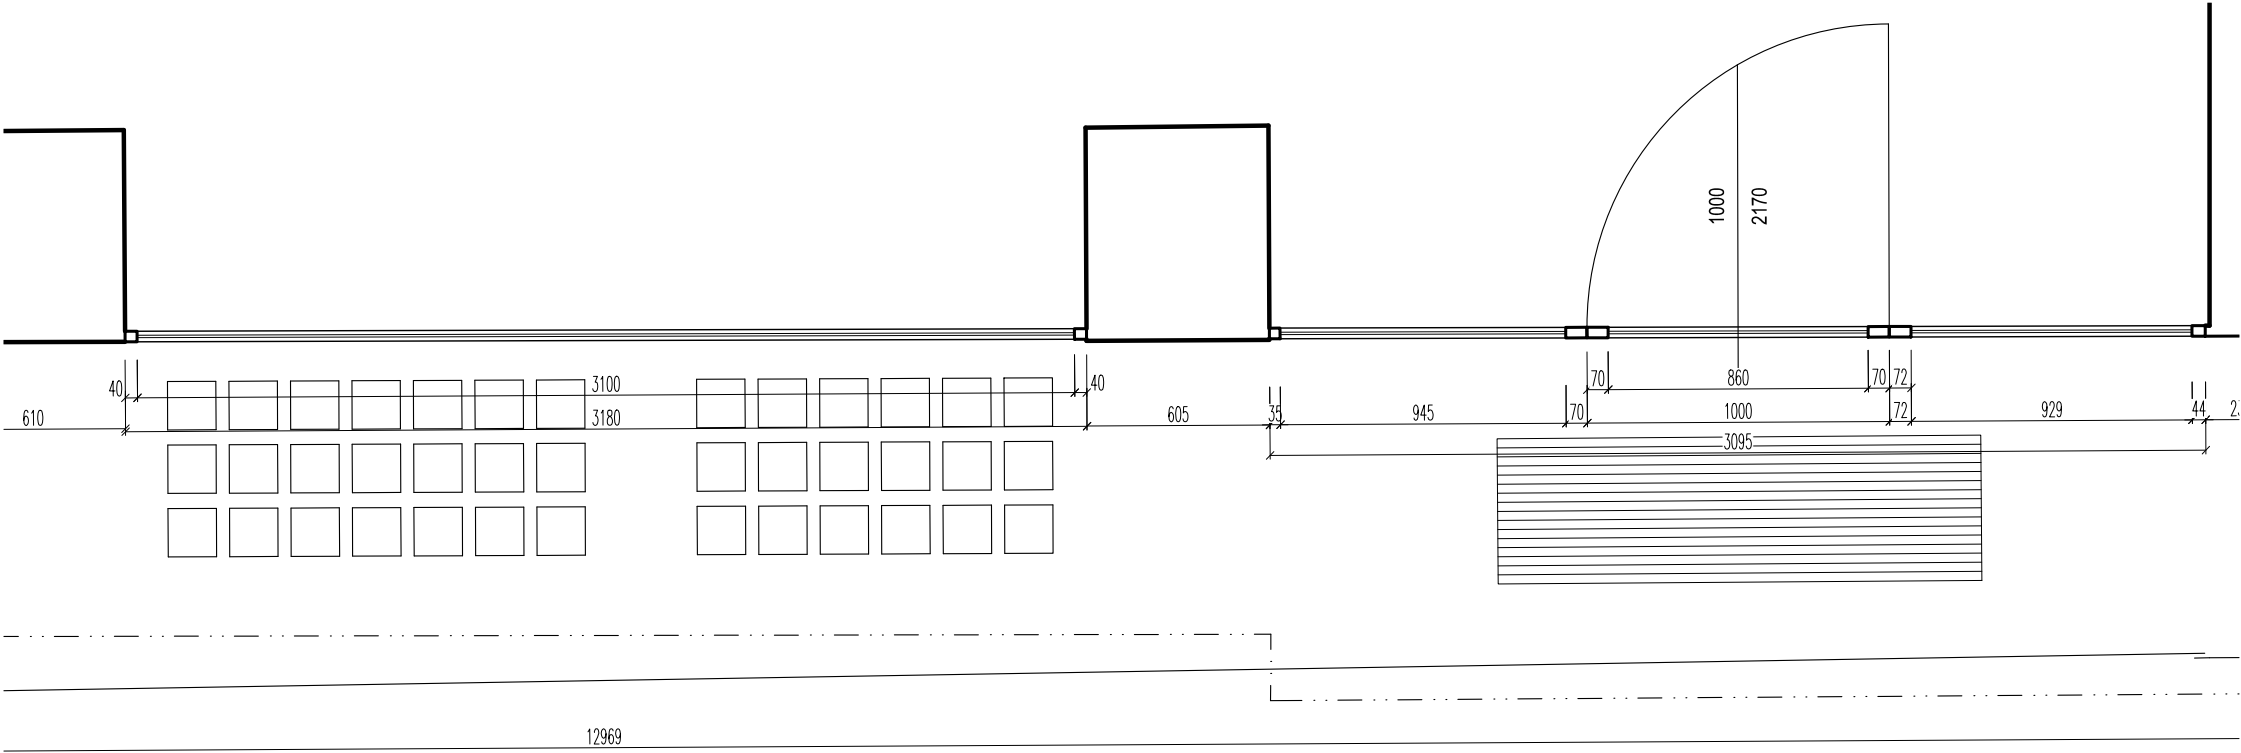


VŠEOBECNÁ POZNÁMKA


- veškeré práce provádět dle platných ČSN a technologických pravidel za dodržení pravidel bezpečnosti práce a ochrany zdraví při práci
- pokud dojde při provádění prací k nejasnostem, či nepředvídatelným okolnostem, je nutné přizvat projektanta k posouzení, resp. upřesnění postupu prací
- při provádění prací je nutné zohlednit stavební úpravy profesí resp. skutečností zjištěných po rozkrytí
- před započatím realizace nutno revidovat projekt s ohledem na konkrétního dodavatele zejména pak velikosti nosné konstrukce zaměřené po demontáži nerez. kapotáže rámu.

GENERÁLNÍ PROJEKTANT:	 <div>FILIP NEHONSKÝ PROJEKČNÍ KANCELÁŘ Randova 3205 / 2 Praha 5 - Smíchov Tel: 777 102 252</div>	HLAVNÍ INŽENÝR PROJEKTU:	IDENTIFIKAČNÍ ÚDAJE INVESTOR: Městská část Praha 6, odbor správy majetku zastoupený SNEO a.s. Čs. armády 601/23, Praha 6	MÉŘÍTKO VÝKRESU:	NÁZEV STAVBY: ZASKLENÍ VÝKLADCŮ SKLENĚNÉHO PALÁCE nám. Svobody 728/1 , Praha 6, k. ú Bubeněč	ČÁST DOKUMENTACE	
		Ing. F.Nehonský		1:25		D1.1.ARCHITEKTONICKO - STAVEBNÍ ČÁST	
		PROJEKTANT		Čs. armády 601/23, Praha 6		DATUM:	D1.1-112 . VÝKLADEC O-010-a - NOVÝ STAV
		Ing. F.Nehonský				04.2018	

POHLED Z EXTERIÉRU

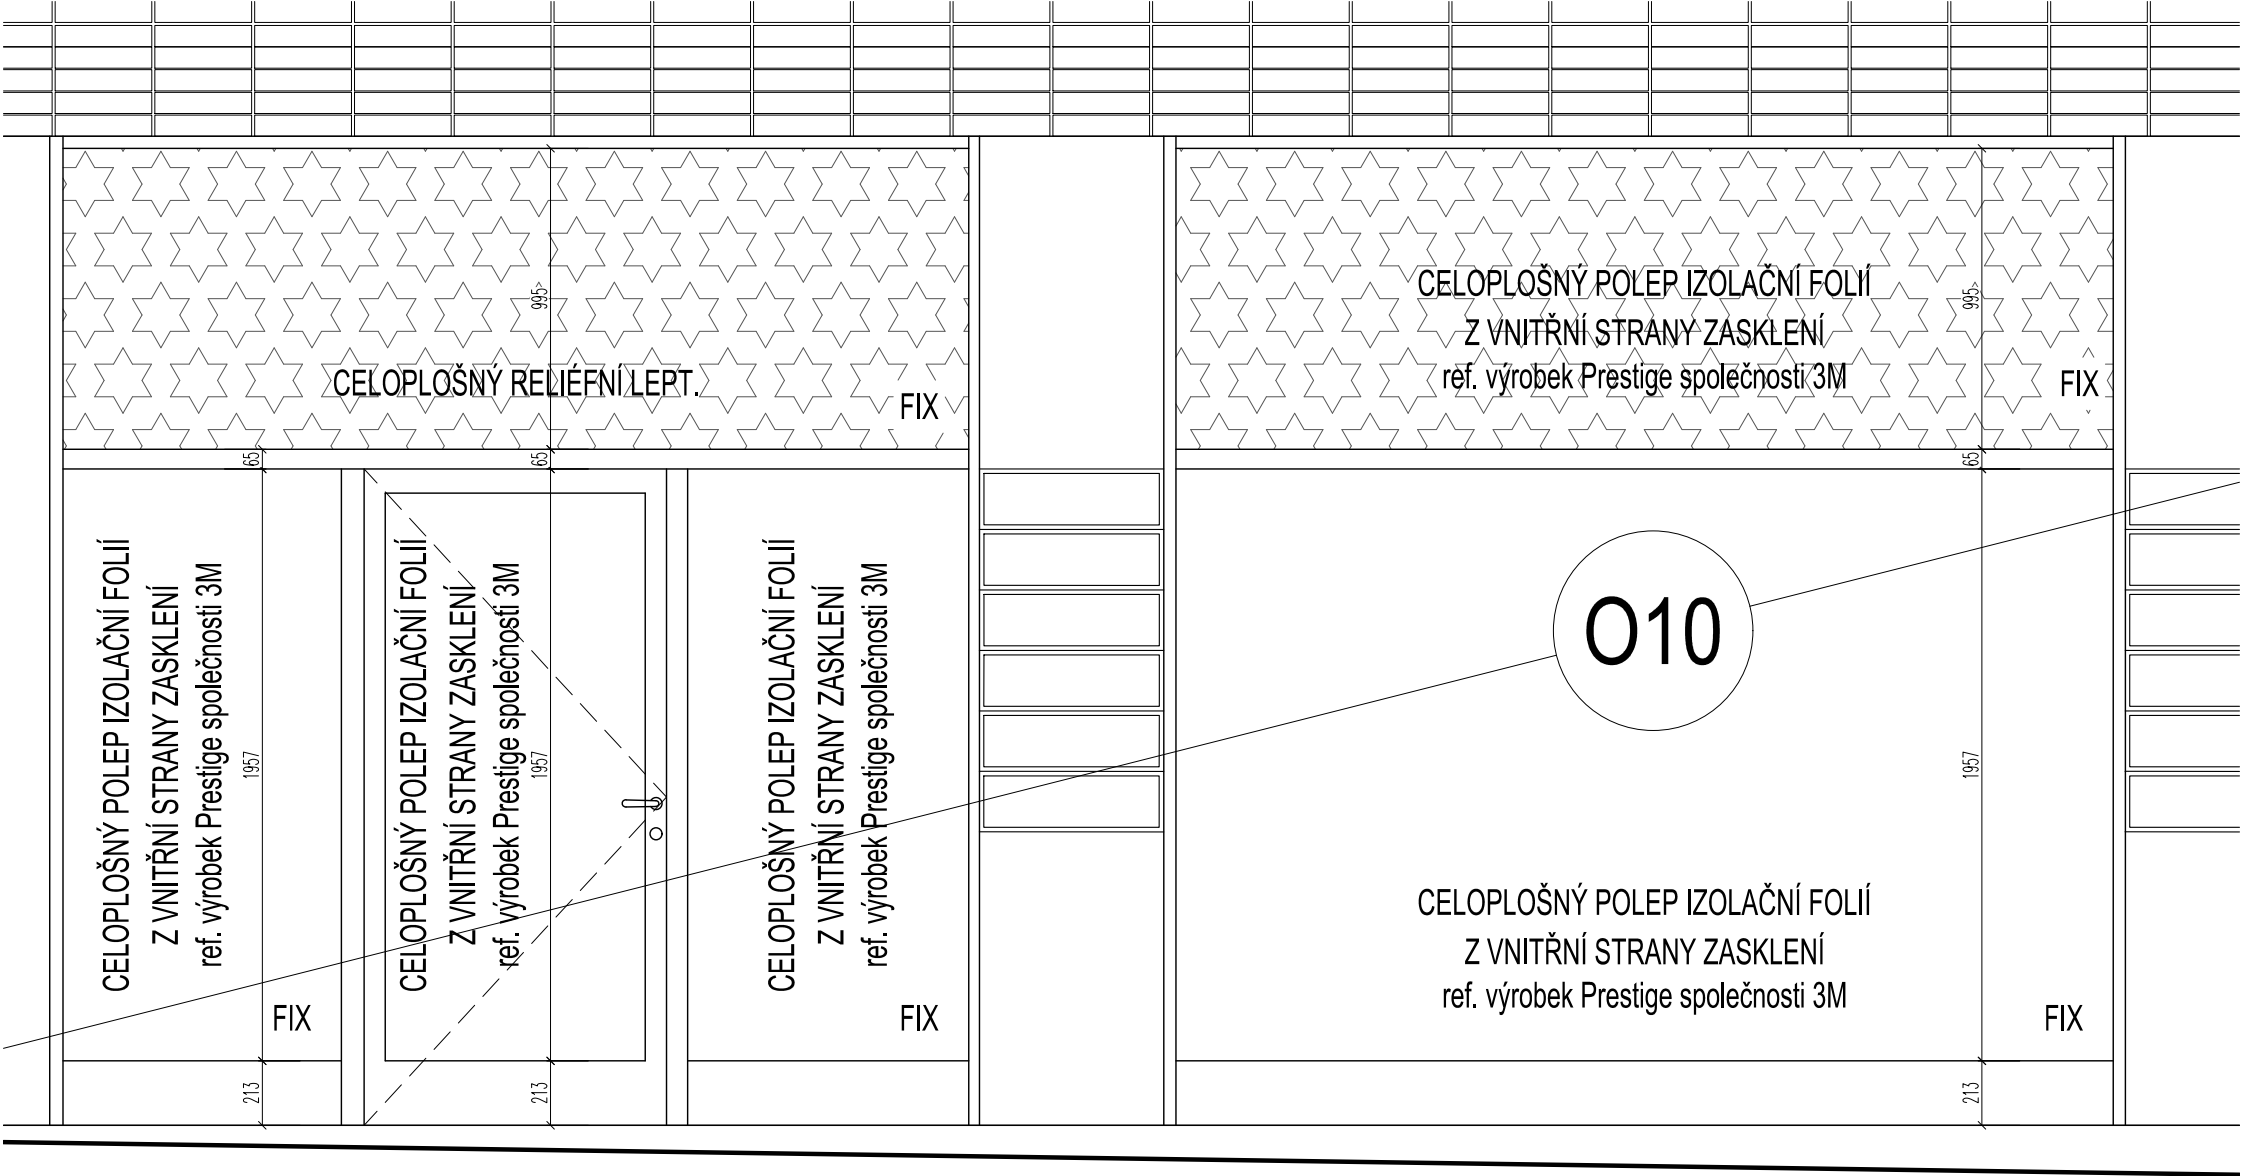


PŮDORYS


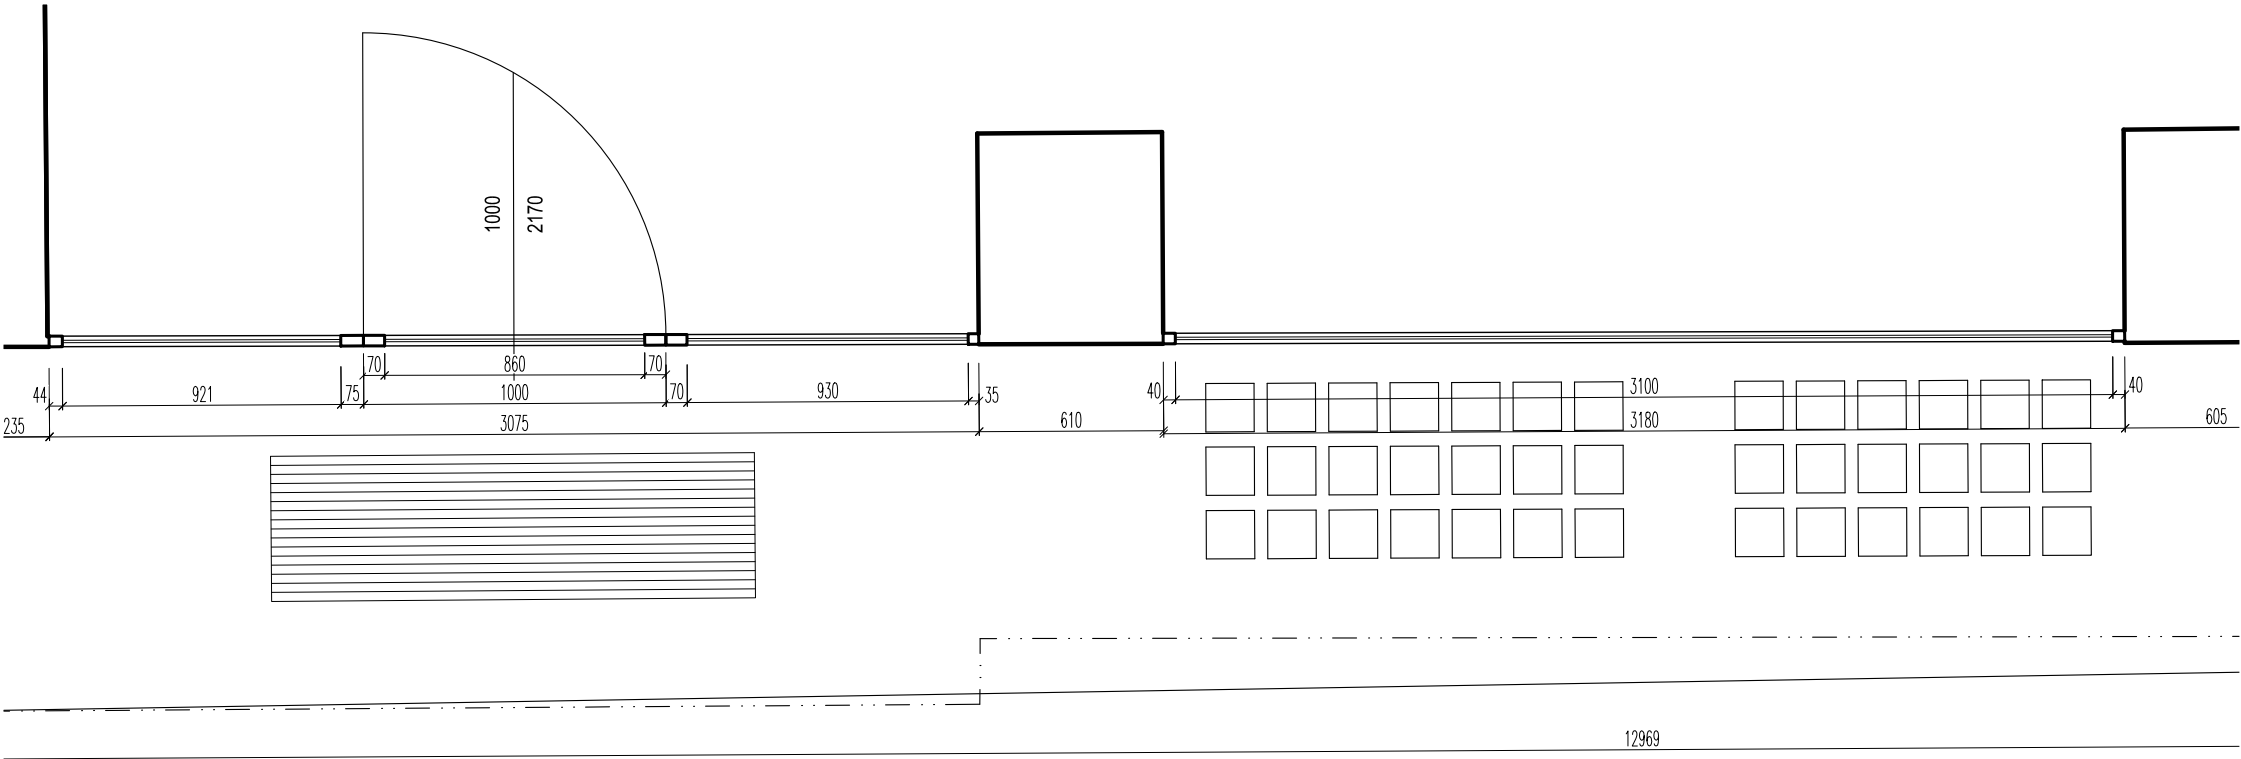


VŠEOBECNÁ POZNÁMKA


- veškeré práce provádět dle platných ČSN a technologických pravidel za dodržení pravidel bezpečnosti práce a ochrany zdraví při práci
- pokud dojde při provádění prací k nejasnostem, či nepředvídatelným okolnostem, je nutné přizvat projektanta k posouzení, resp. upřesnění postupu prací
- při provádění prací je nutné zohlednit stavební úpravy profesí resp. skutečností zjištěných po rozkrytí
- před započatím realizace nutno revidovat projekt s ohledem na konkrétního dodavatele zejména pak velikosti nosné konstrukce zaměřené po demontáži nerez. kapotáže rámu.

GENERÁLNÍ PROJEKTANT:		HLAVNÍ INŽENÝR PROJEKTU:	IDENTIFIKAČNÍ ÚDAJE INVESTOR:	MÉRÍTKO VÝKRESU:	NÁZEV STAVBY:	ČÁST DOKUMENTACE
		Ing. F.Nehonský		1:25		D1.1.ARCHITEKTONICKO - STAVEBNÍ ČÁST
		PROJEKTANT	Městská část Praha 6, odbor správy majetku zastoupený SNEO a.s. Čs. armády 601/23, Praha 6	DATUM:	ZASKLENÍ VÝKLADCŮ SKLENĚNÉHO PALÁCE nám. Svobody 728/1 , Praha 6, k. ú Bubeněč	NÁZEV VÝKRESU:
		Ing. F.Nehonský		04.2018		D1.1-113 . VÝKLADEC O-010-b - NOVÝ STAV

POHLED Z EXTERIÉRU

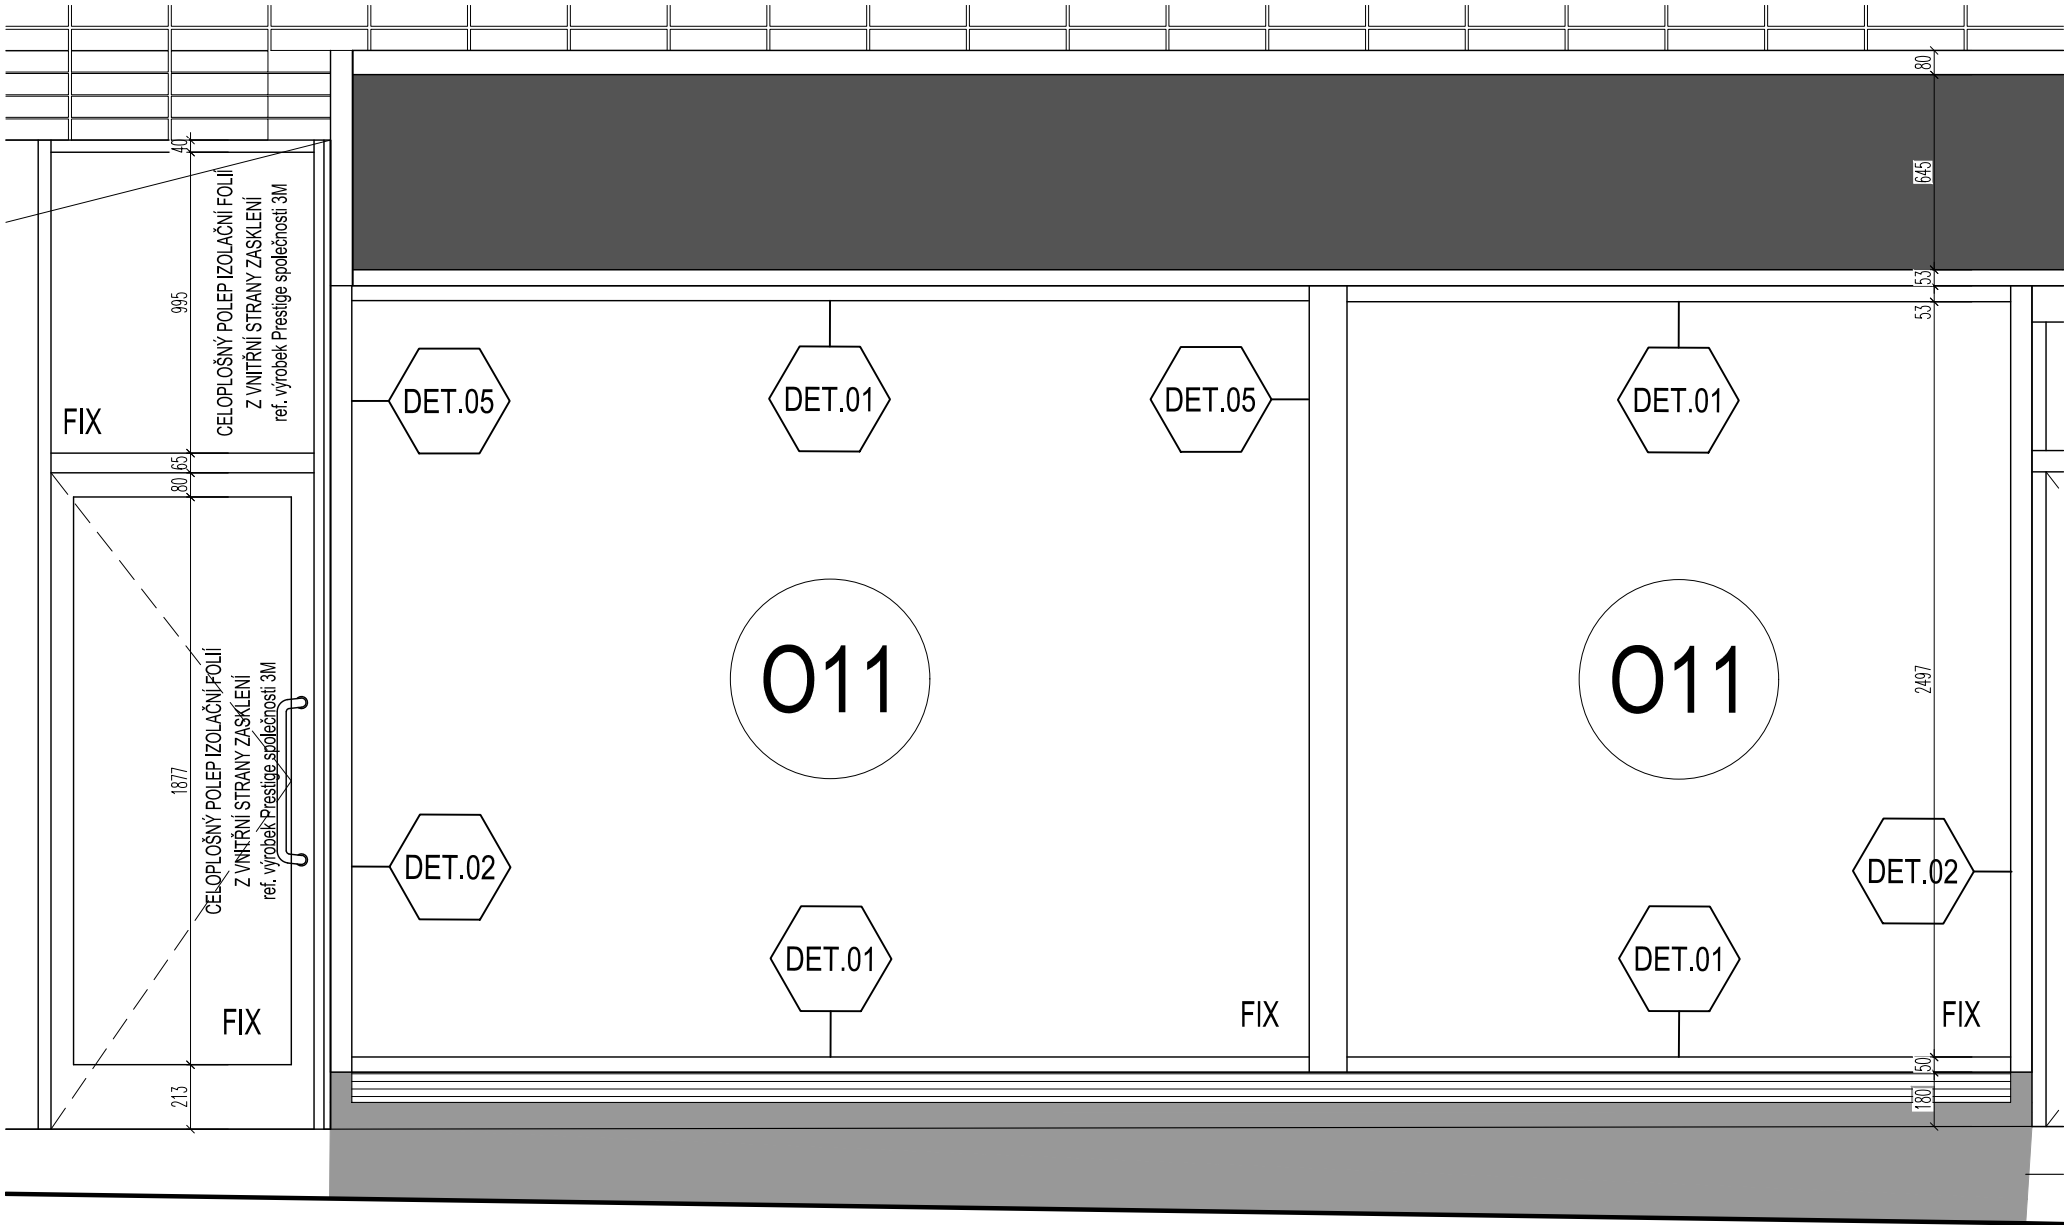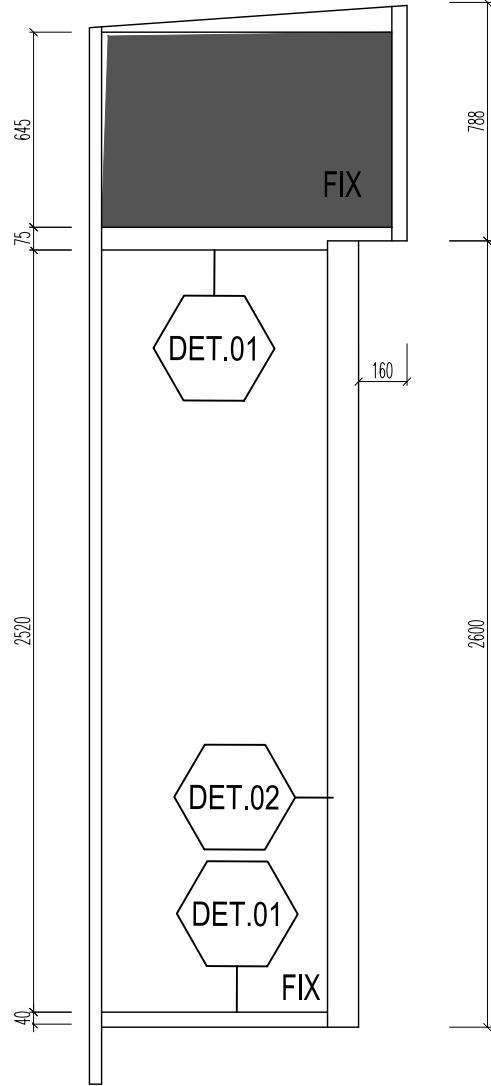


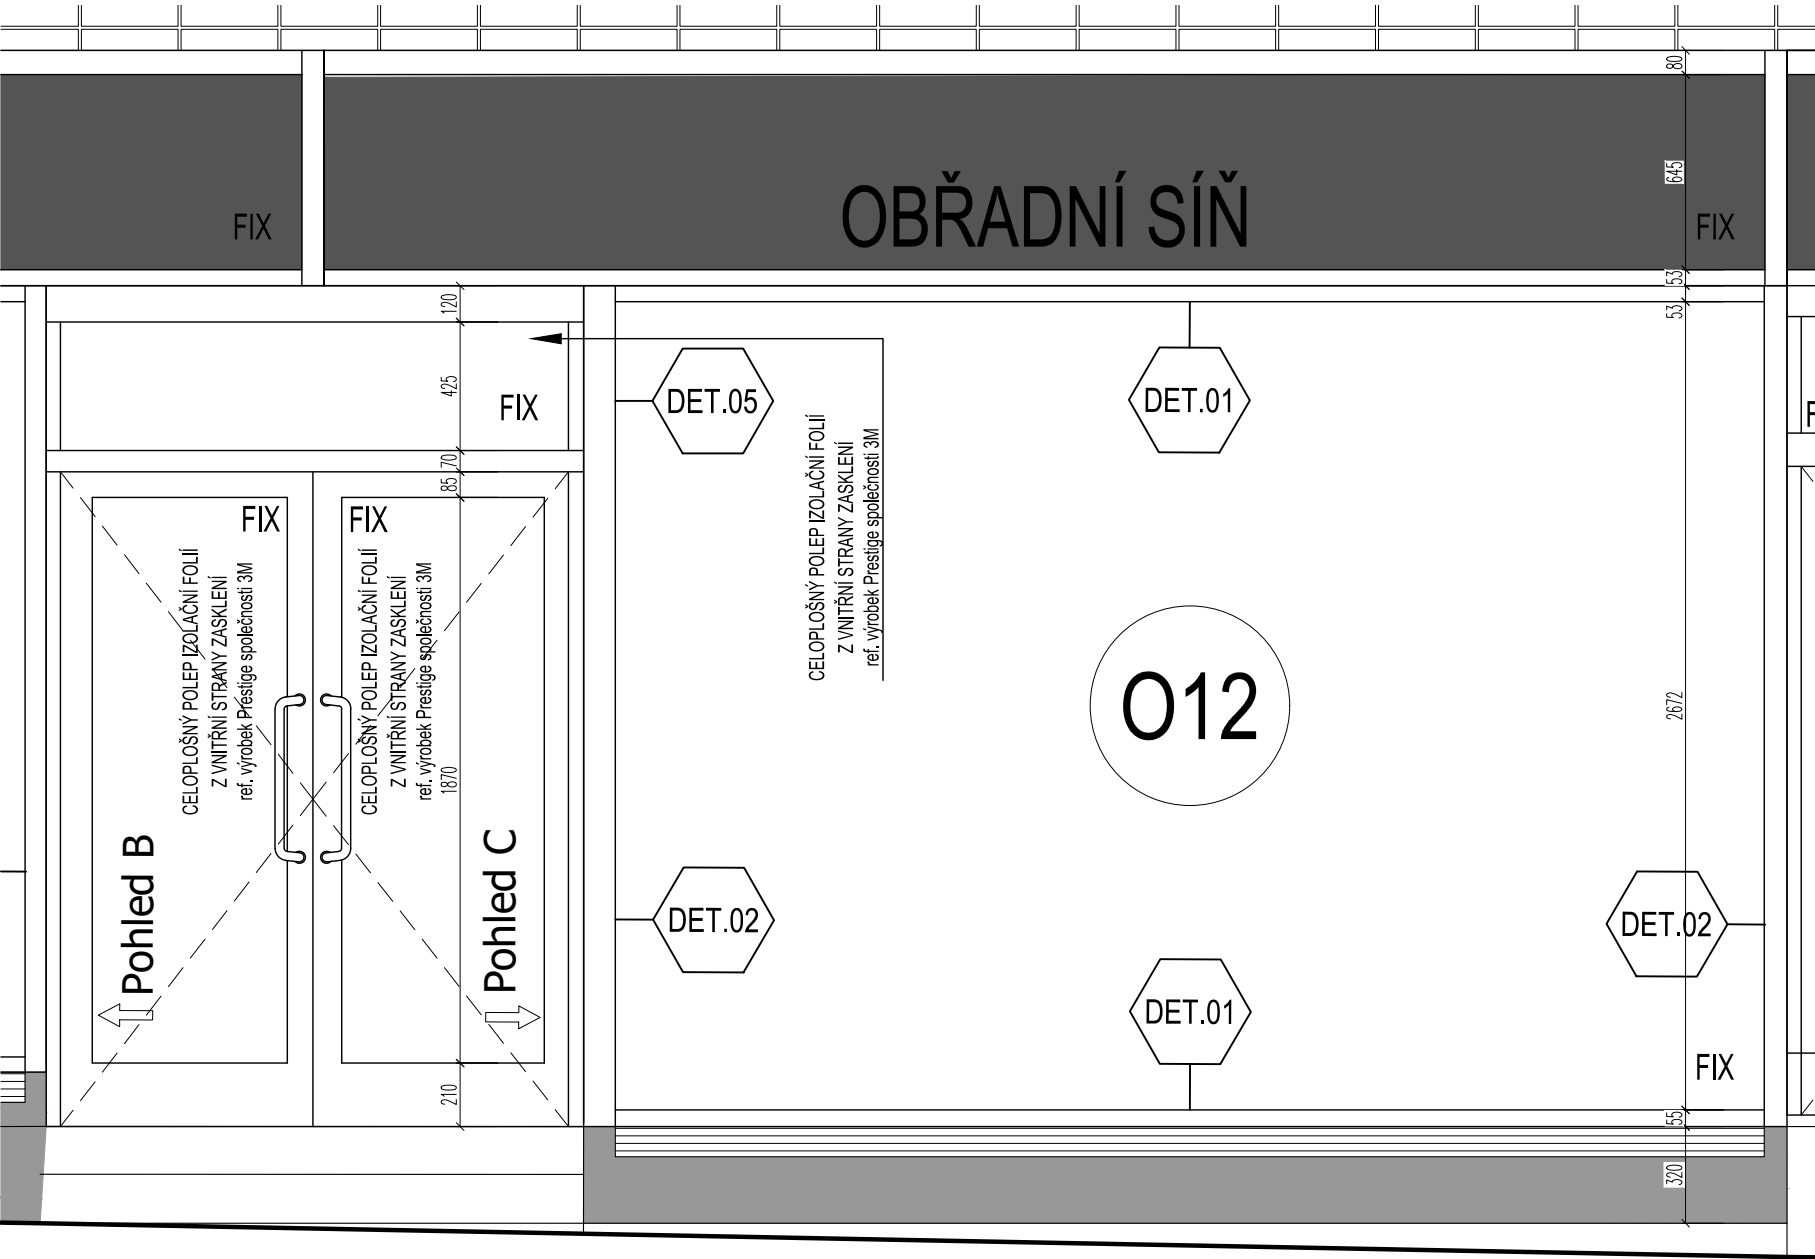
PŮDORYS

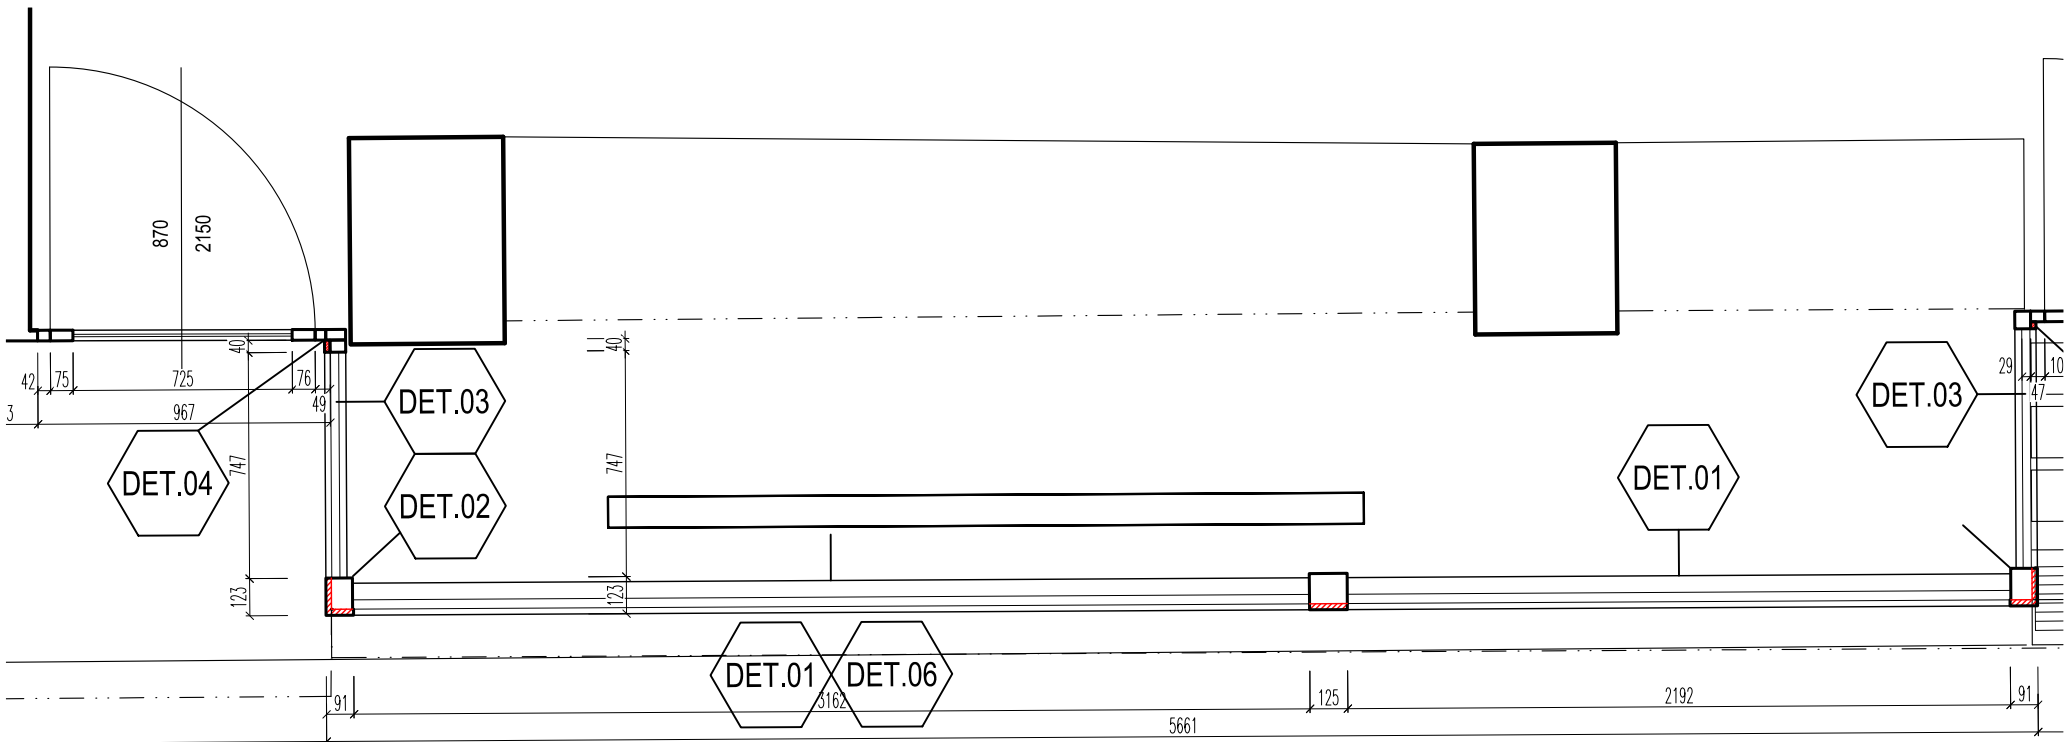


VŠEOBECNÁ POZNÁMKA

- veškeré práce provádět dle platných ČSN a technologických pravidel za dodržení pravidel bezpečnosti práce a ochrany zdraví při práci
- pokud dojde při provádění prací k nejasnostem, či nepředvídatelným okolnostem, je nutné přizvat projektanta k posouzení, resp. upřesnění postupu prací
- při provádění prací je nutné zohlednit stavební úpravy profesí resp. skutečností zjištěných po rozkrytí
- před započatím realizace nutno revidovat projekt s ohledem na konkrétního dodavatele zejména pak velikosti nosné konstrukce zaměřené po demontáži nerez. kapotáže rámu.


GENERÁLNÍ PROJEKTANT:	 <div>FILIP NEHONSKÝ PROJEKČNÍ KANCELÁŘ Randova 3205 / 2 Praha 5 - Smíchov Tel: 777 102 252</div>	HLAVNÍ INŽENÝR PROJEKTU:	IDENTIFIKAČNÍ ÚDAJE INVESTOR:	MÉRÍTKO VÝKRESU:	NÁZEV STAVBY:	ČÁST DOKUMENTACE
		Ing. F.Nehonský	Městská část Praha 6, odbor správy majetku zastoupený SNEO a.s.	1:25	ZASKLENÍ VÝKLADCŮ SKLENĚNÉHO PALÁCE nám. Svobody 728/1 , Praha 6, k. ú. Bubeneč	D1.1.ARCHITEKTONICKO - STAVEBNÍ ČÁST
		PROJEKTANT	Čs. armády 601/23, Praha 6	DATUM:		NÁZEV VÝKRESU:
		Ing. F.Nehonský		04.2018		D1.1-114 . VÝKLADEC O-011 - NOVÝ STAV




POHLED Z EXTERIÉRU

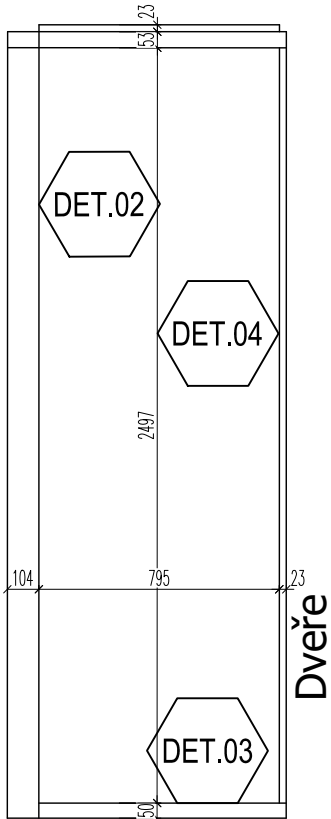

Pohled B

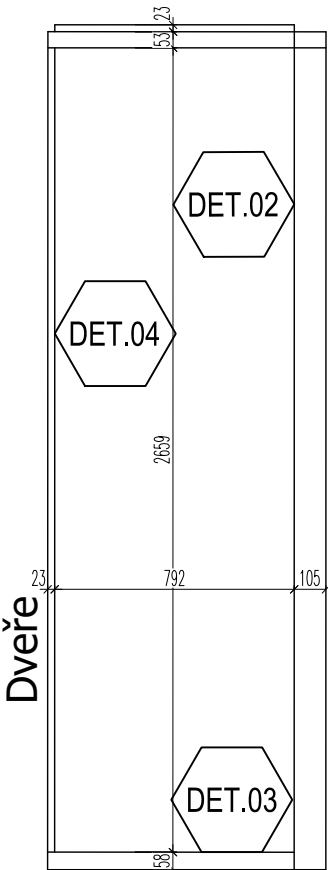

Pohled C

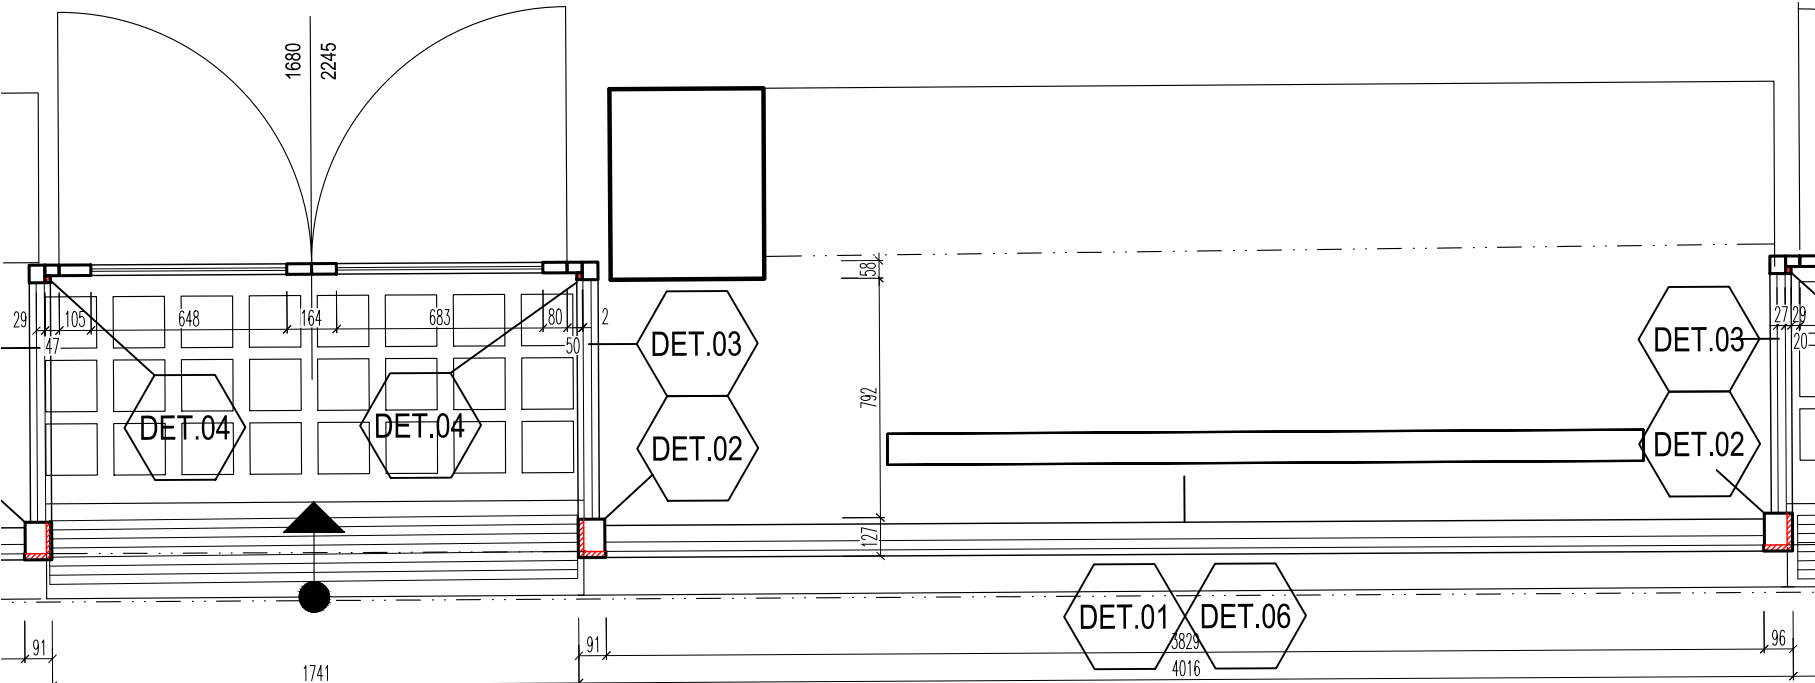


PŮDORYS


VŠEOBECNÁ POZNÁMKA

- veškeré práce provádět dle platných ČSN a technologických pravidel za dodržení pravidel bezpečnosti práce a ochrany zdraví při práci
- pokud dojde při provádění prací k nejasnostem, či nepředvídatelným okolnostem, je nutné přizvat projektanta k posouzení, resp. upřesnění postupu prací
- při provádění prací je nutné zohlednit stavební úpravy profesí resp. skutečností zjištěných po rozkrytí
- před započítím realizace nutno revidovat projekt s ohledem na konkrétního dodavatele zejména pak velikosti nosné konstrukce zaměřené po demontáži nerez. kapotáže rámu.

GENERÁLNÍ PROJEKTANT:	 FILIP NEHONSKÝ PROJEKČNÍ KANCELÁŘ Randova 3205 / 2 Praha 5 - Smíchov Tel: 777 102 252	HLAVNÍ INŽENÝR PROJEKTU:	IDENTIFIKAČNÍ ÚDAJE INVESTOR:	MÉRITKO VÝKRESU:	NÁZEV STAVBY:	ČÁST DOKUMENTACE
		Ing. F.Nehonský	Městská část Praha 6, odbor správy majetku zastoupený SNEO a.s. Čs. armády 601/23, Praha 6	1:25	ZASKLENÍ VÝKLADCŮ SKLENĚNÉHO PALÁCE nám. Svobody 728/1 , Praha 6, k. ú Bubeněč	D1.1.ARCHITEKTONICKO - STAVEBNÍ ČÁST
		PROJEKTANT		DATUM:		NÁZEV VÝKRESU:
		Ing. F.Nehonský		04.2018		D1.1-115 . VÝKLADEC O-012 - NOVÝ STAV

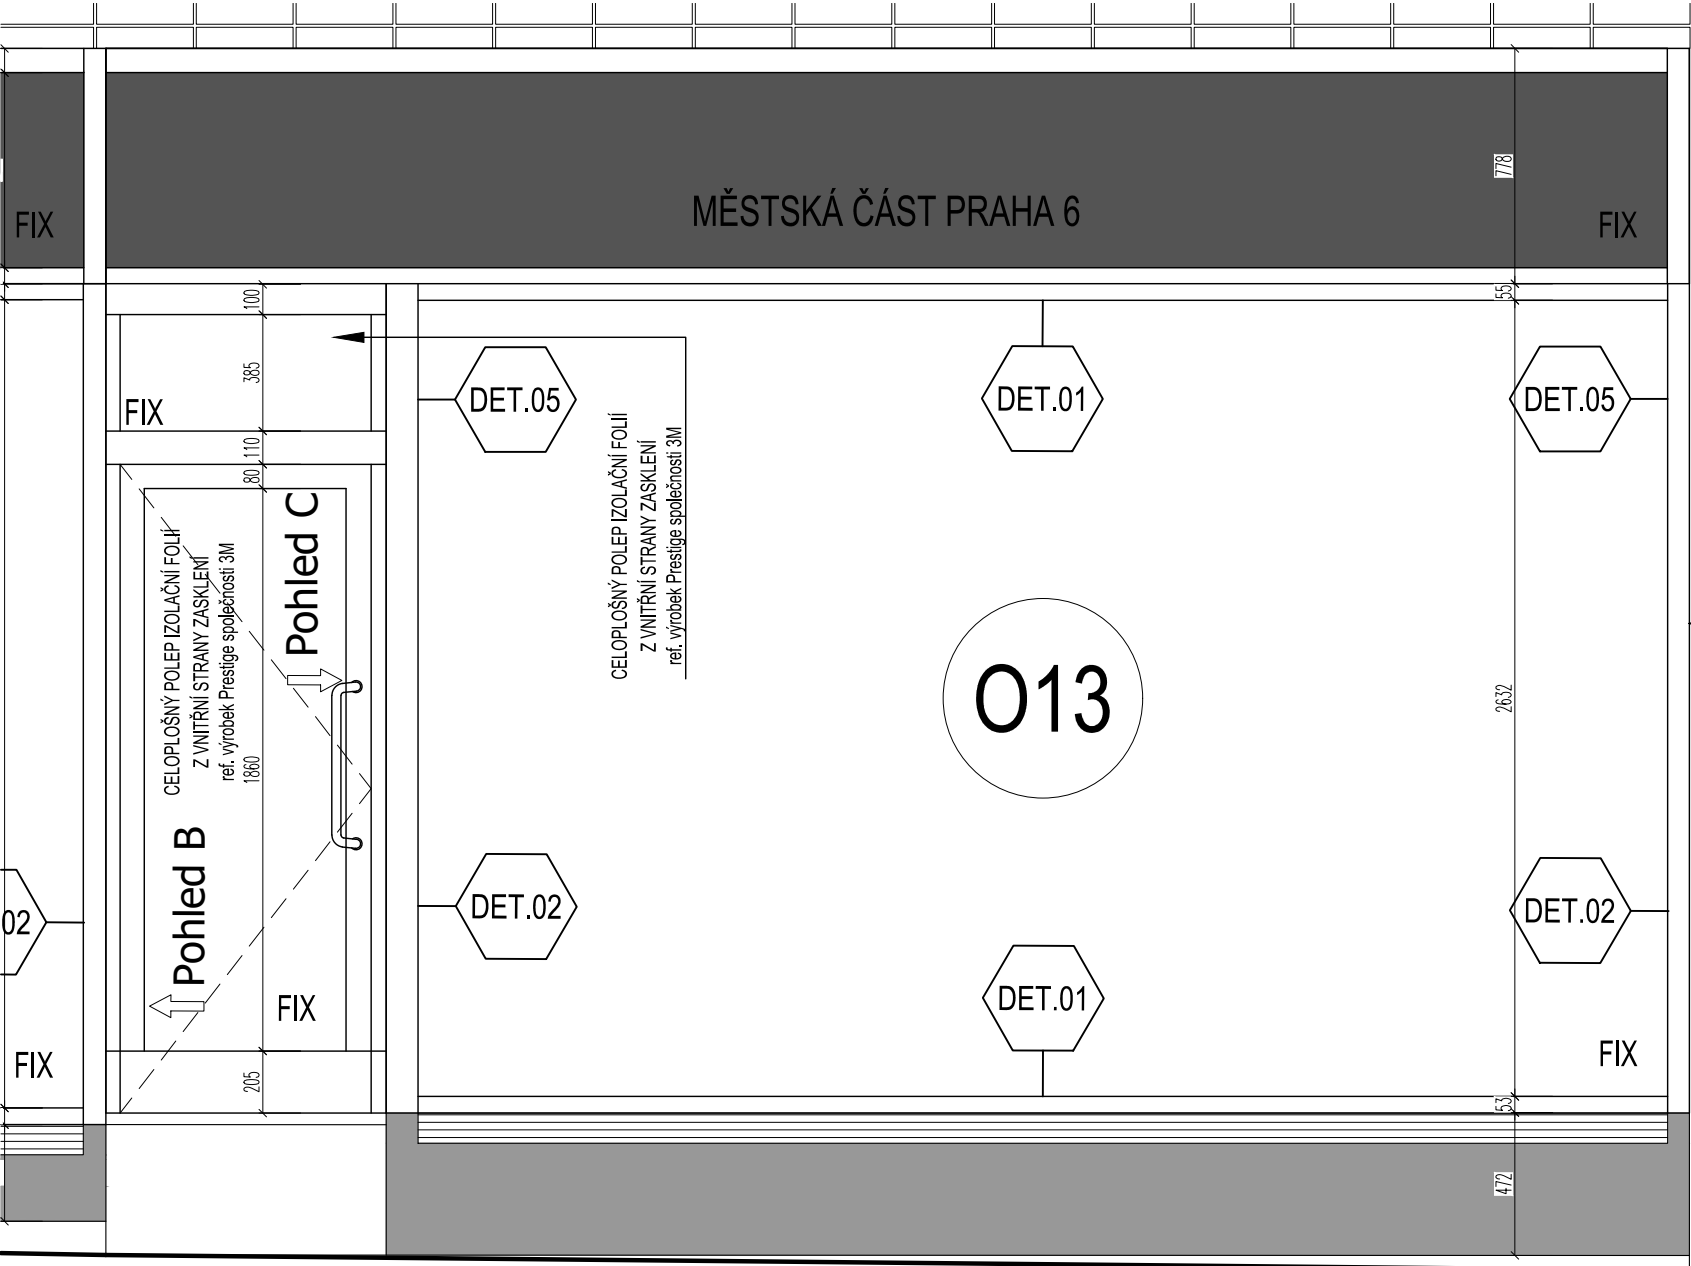


POHLED Z EXTERIÉRU

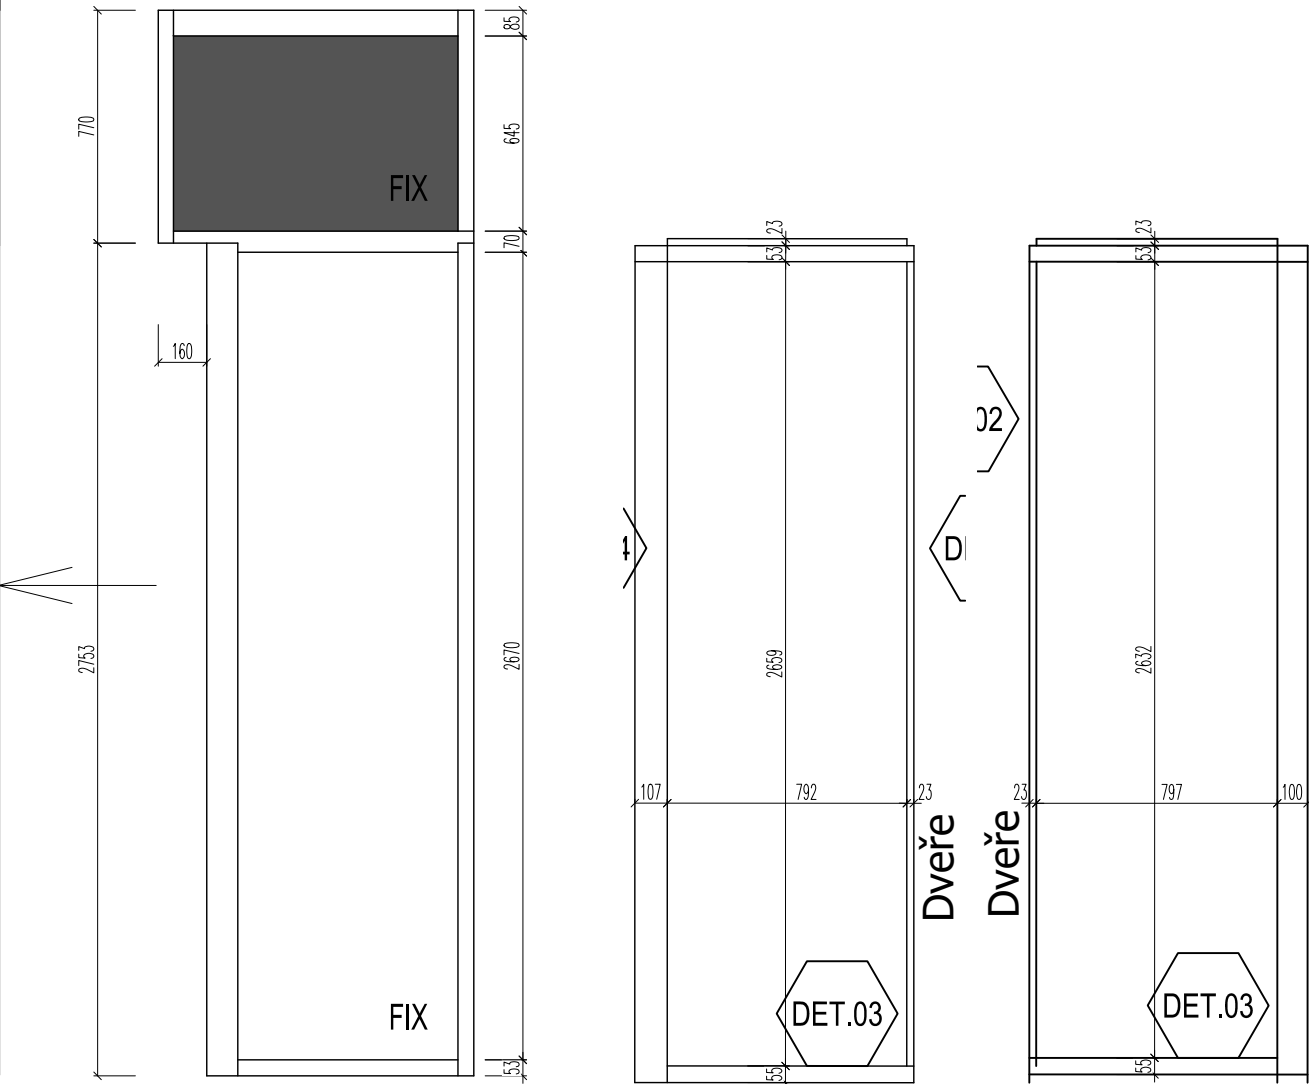

Pohled B


Pohled C

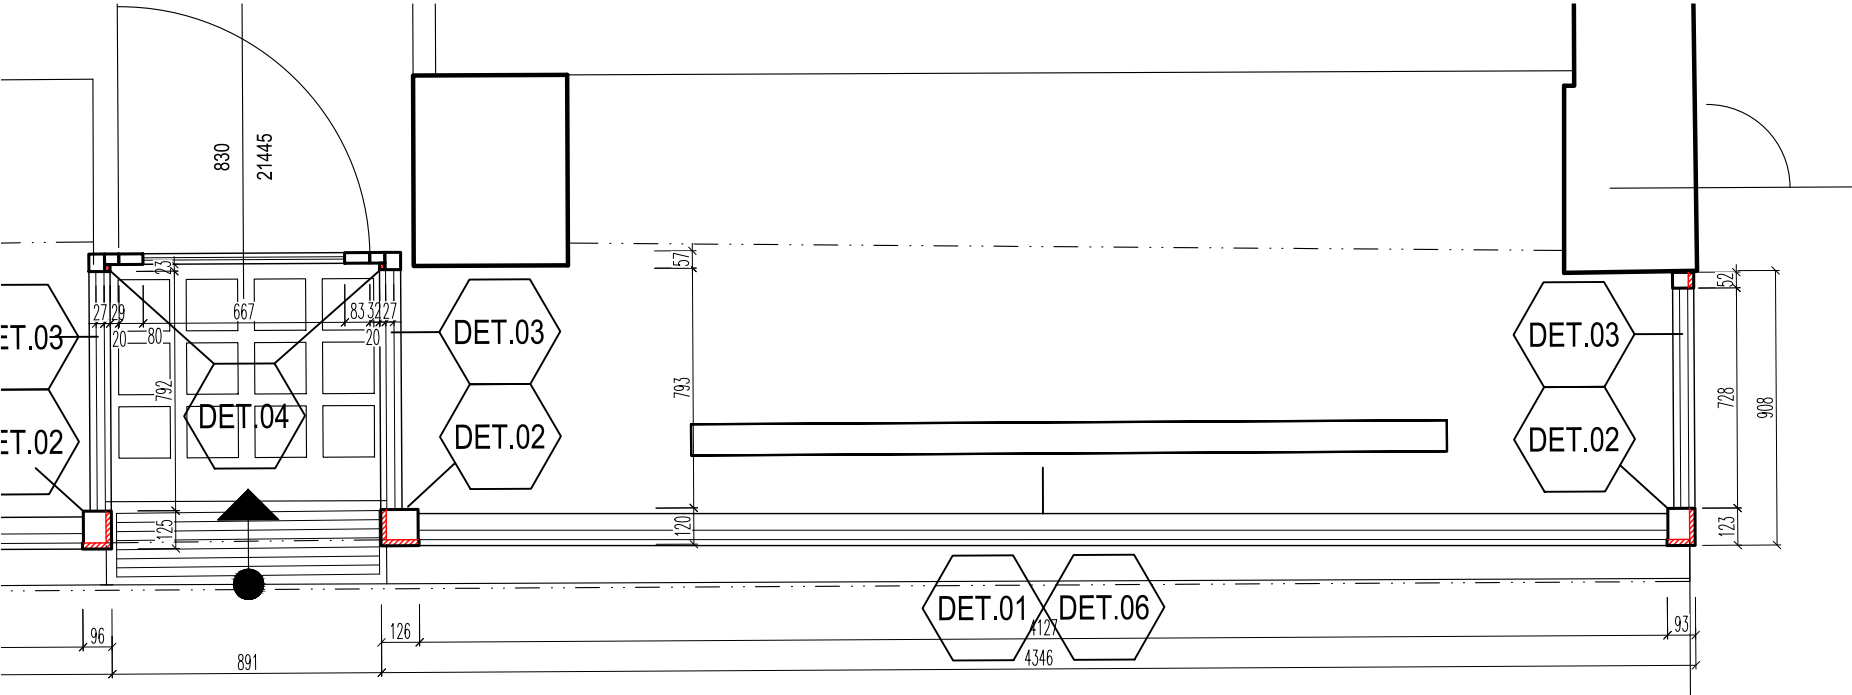


PŮDORYS


VŠEOBECNÁ POZNÁMKA

- veškeré práce provádět dle platných ČSN a technologických pravidel za dodržení pravidel bezpečnosti práce a ochrany zdraví při práci
- pokud dojde při provádění prací k nejasnostem, či nepředvídatelným okolnostem, je nutné přizvat projektanta k posouzení, resp. upřesnění postupu prací
- při provádění prací je nutné zohlednit stavební úpravy profesí resp. skutečností zjištěných po rozkrytí
- před započítím realizace nutno revidovat projekt s ohledem na konkrétního dodavatele zejména pak velikosti nosné konstrukce zaměřené po demontáži nerez. kapotáže rámu.

GENERÁLNÍ PROJEKTANT:	 FILIP NEHONSKÝ PROJEKČNÍ KANCELÁŘ Randova 3205 / 2 Praha 5 - Smíchov Tel: 777 102 252	HLAVNÍ INŽENÝR PROJEKTU: Ing. F.Nehonský	IDENTIFIKAČNÍ ÚDAJE INVESTOR: Městská část Praha 6, odbor správy majetku zastoupený SNEO a.s. Čs. armády 601/23, Praha 6	MÉRITKO VÝKRESU: 1:25	NÁZEV STAVBY: ZASKLENÍ VÝKLADCŮ SKLENĚNÉHO PALÁCE nám. Svobody 728/1 , Praha 6, k. ú. Bubeneč	ČÁST DOKUMENTACE D1.1.ARCHITEKTONICKO - STAVEBNÍ ČÁST
				DATUM: 04.2018		NÁZEV VÝKRESU: D1.1-116 . VÝKLADEC O-013 - NOVÝ STAV

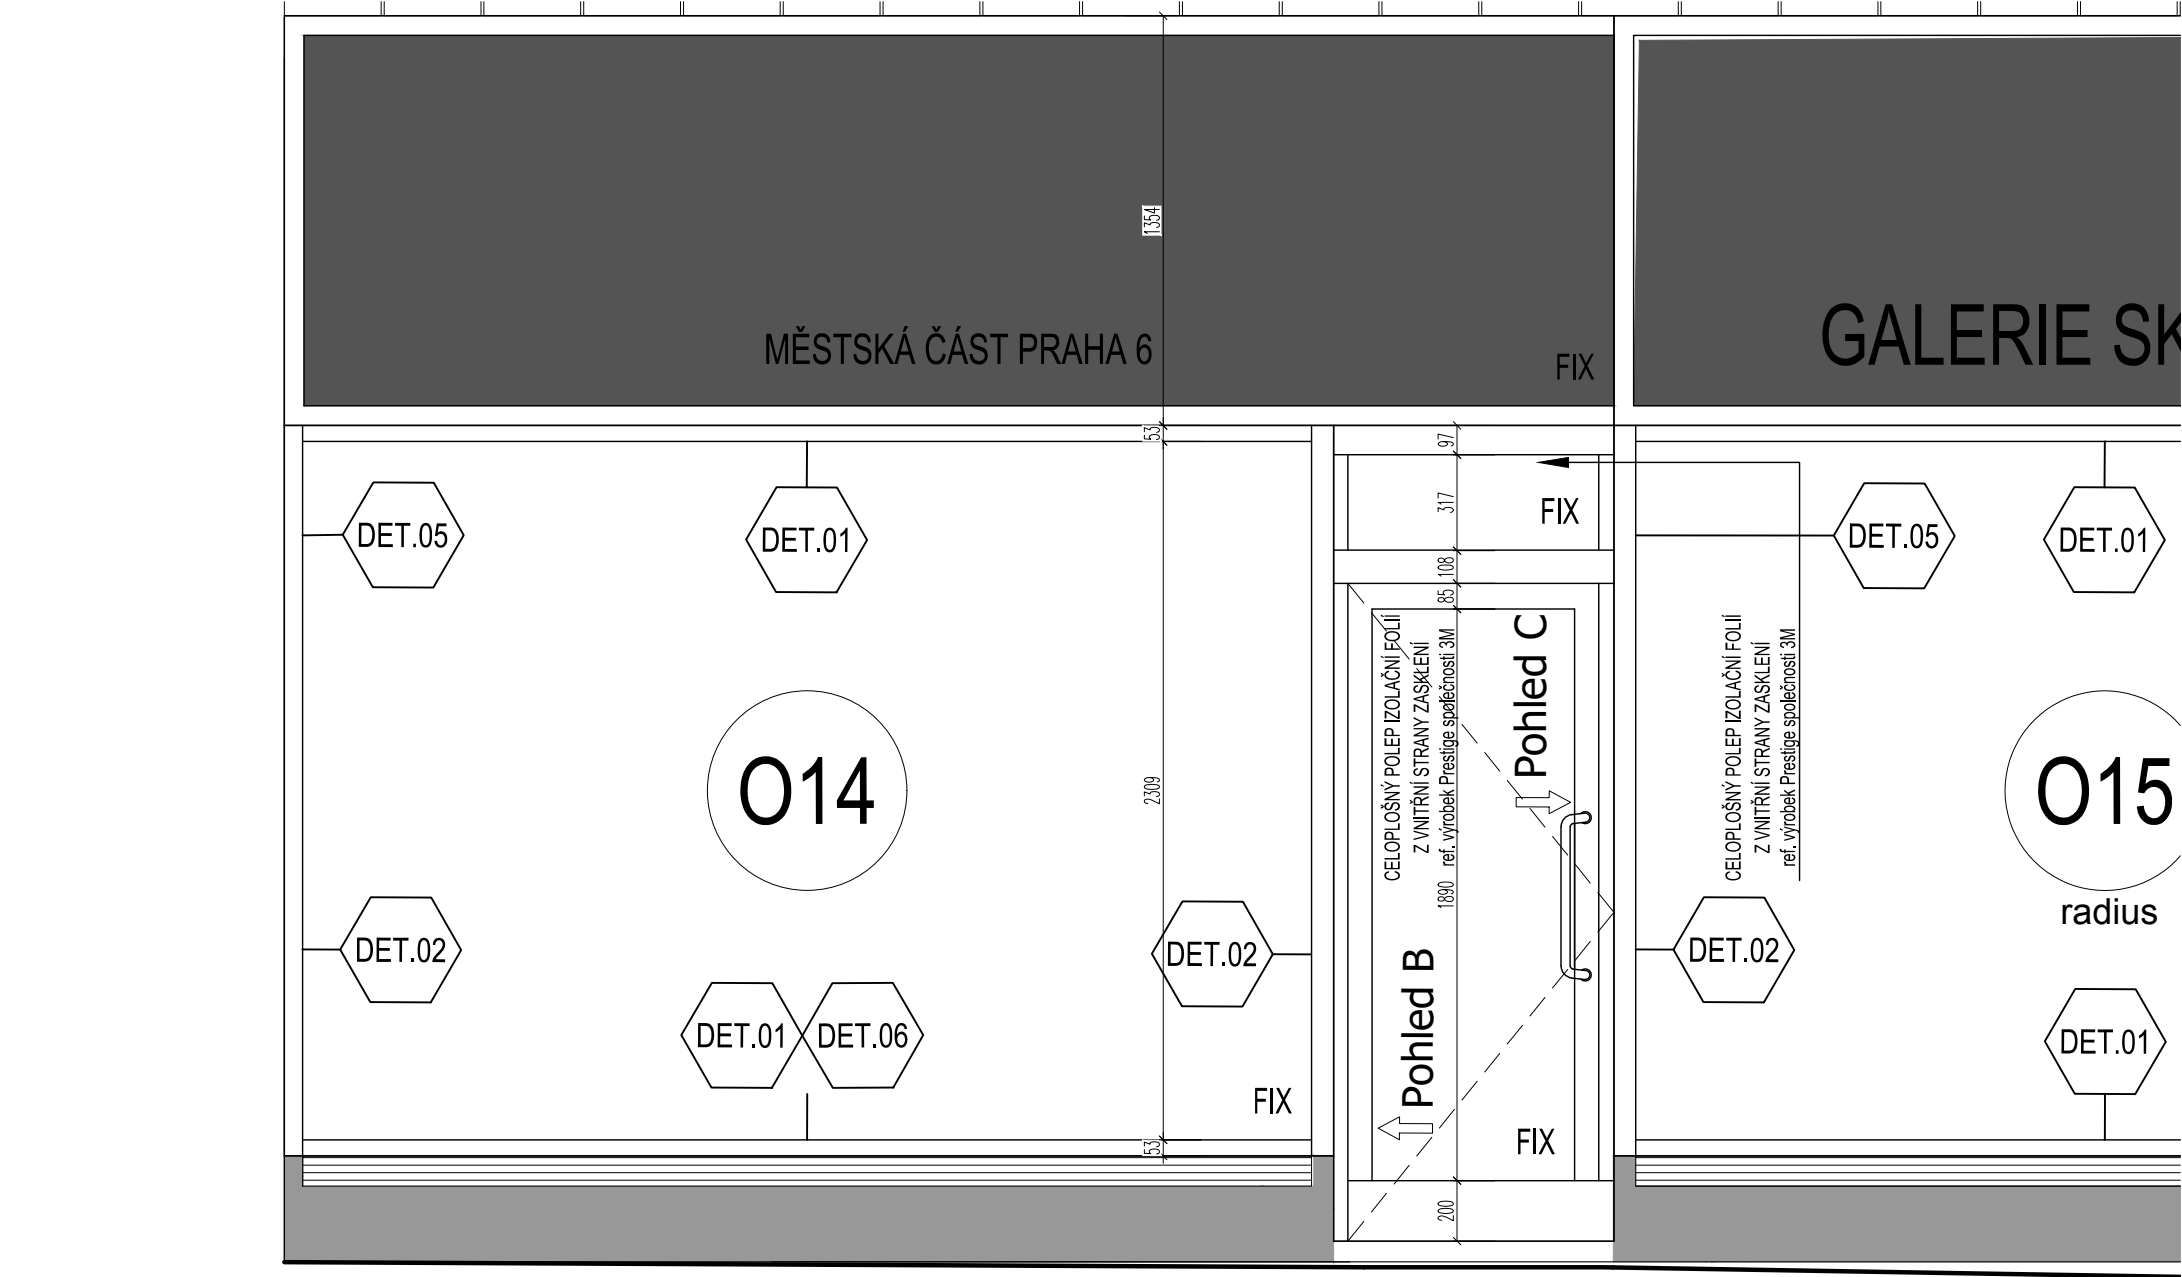


POHLED Z EXTERIÉRU

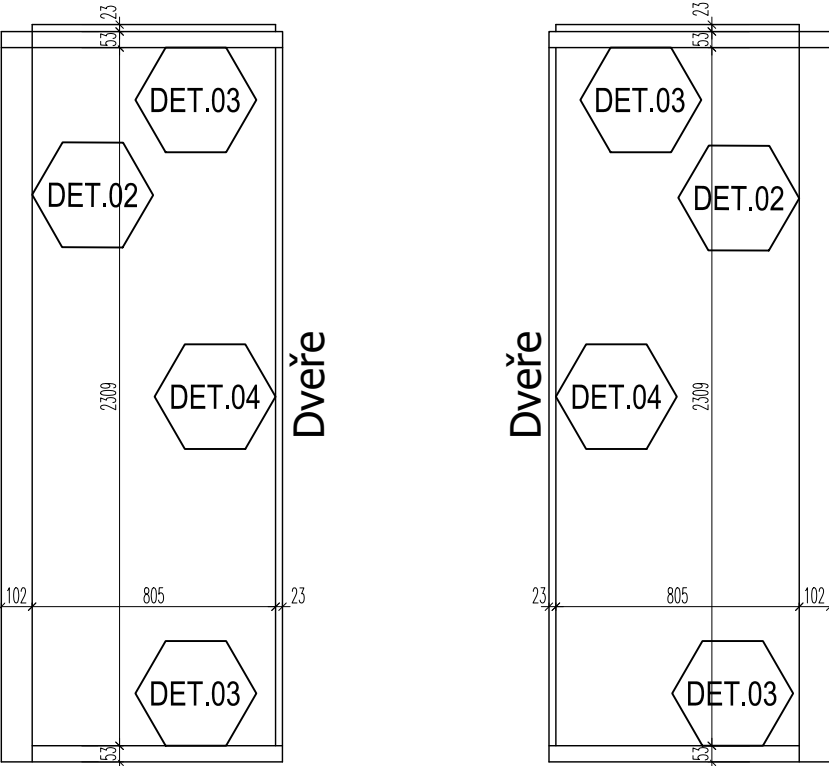

Pohled B


Pohled C

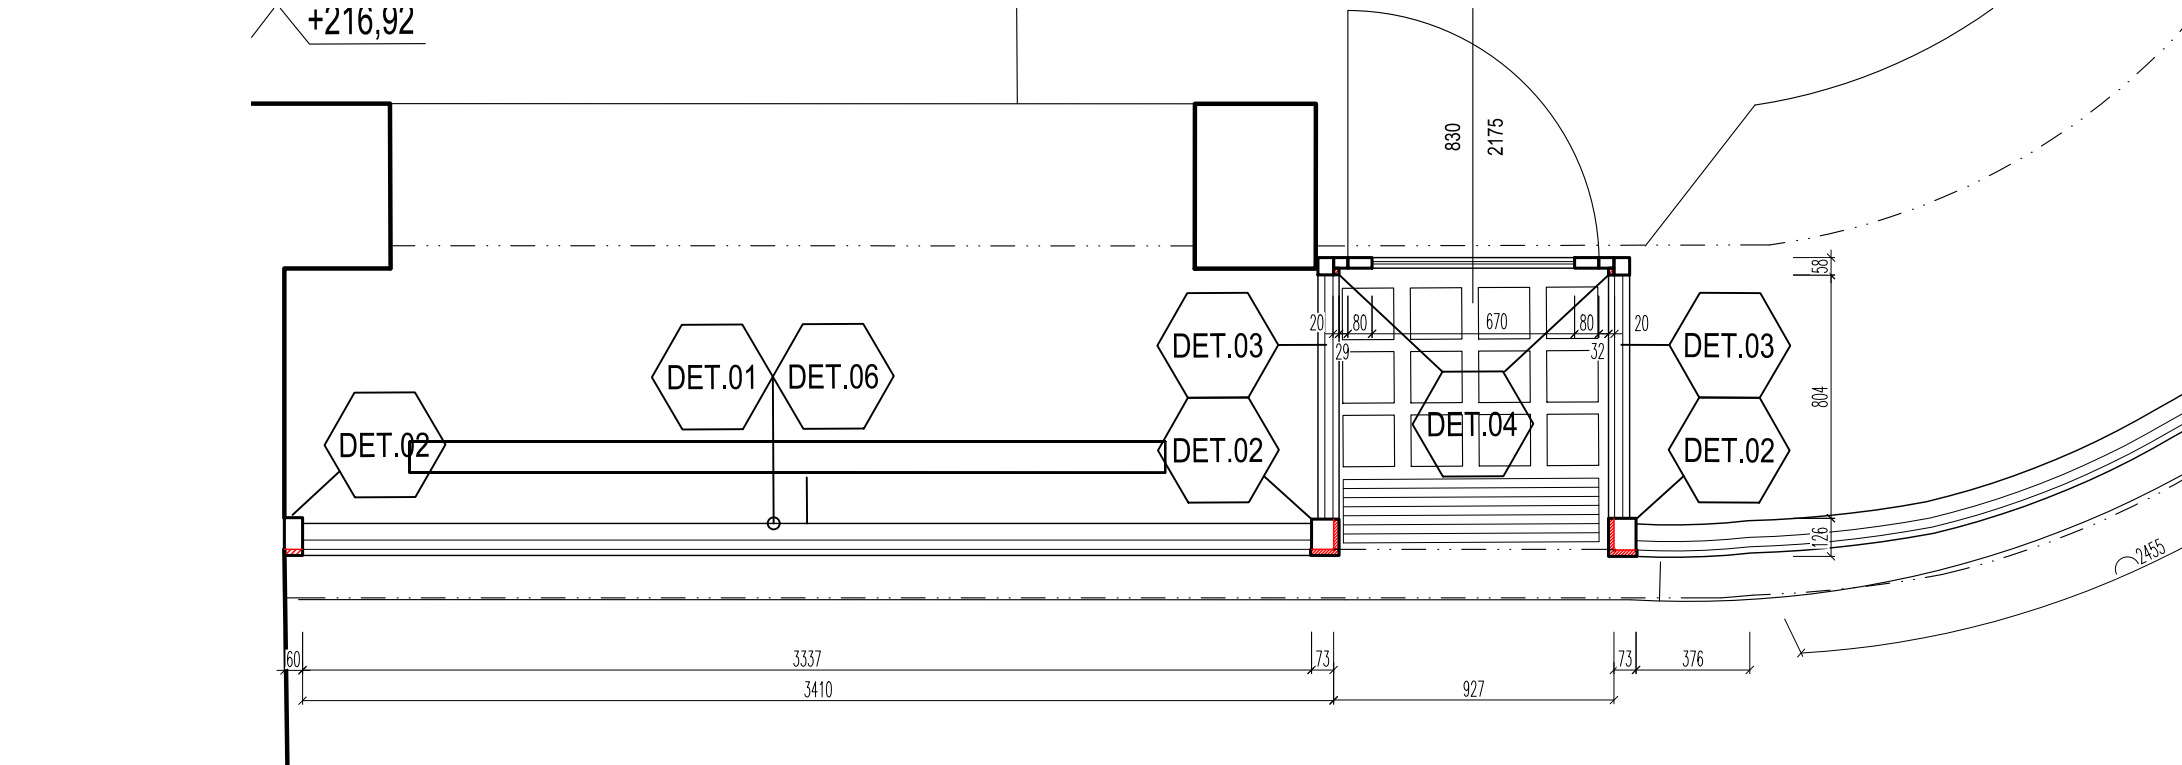


PŮDORYS


VŠEOBECNÁ POZNÁMKA

- veškeré práce provádět dle platných ČSN a technologických pravidel za dodržení pravidel bezpečnosti práce a ochrany zdraví při práci
- pokud dojde při provádění prací k nejasnostem, či nepředvídatelným okolnostem, je nutné přizvat projektanta k posouzení, resp. upřesnění postupu prací
- při provádění prací je nutné zohlednit stavební úpravy profesí resp. skutečností zjištěných po rozkrytí
- před započítím realizace nutno revidovat projekt s ohledem na konkrétního dodavatele zejména pak velikosti nosné konstrukce zaměřené po demontáži nerez. kapotáže rámu.

GENERÁLNÍ PROJEKTANT:	 <div>FILIP NEHONSKÝ PROJEKČNÍ KANCELÁŘ Randova 3205 / 2 Praha 5 - Smíchov Tel: 777 102 252</div>	HLAVNÍ INŽENÝR PROJEKTU: Ing. F.Nehonský	IDENTIFIKAČNÍ ÚDAJE INVESTOR: Městská část Praha 6, odbor správy majetku zastoupený SNEO a.s. Čs. armády 601/23, Praha 6	MĚRÍTKO VÝKRESU: 1:25	NÁZEV STAVBY: ZASKLENÍ VÝKLADCŮ SKLENĚNÉHO PALÁCE nám. Svobody 728/1 , Praha 6, k. ú Bubeněč	ČÁST DOKUMENTACE D1.1.ARCHITEKTONICKO - STAVEBNÍ ČÁST
						NÁZEV VÝKRESU: D1.1-117 . VÝKLADEC O-014 - NOVÝ STAV

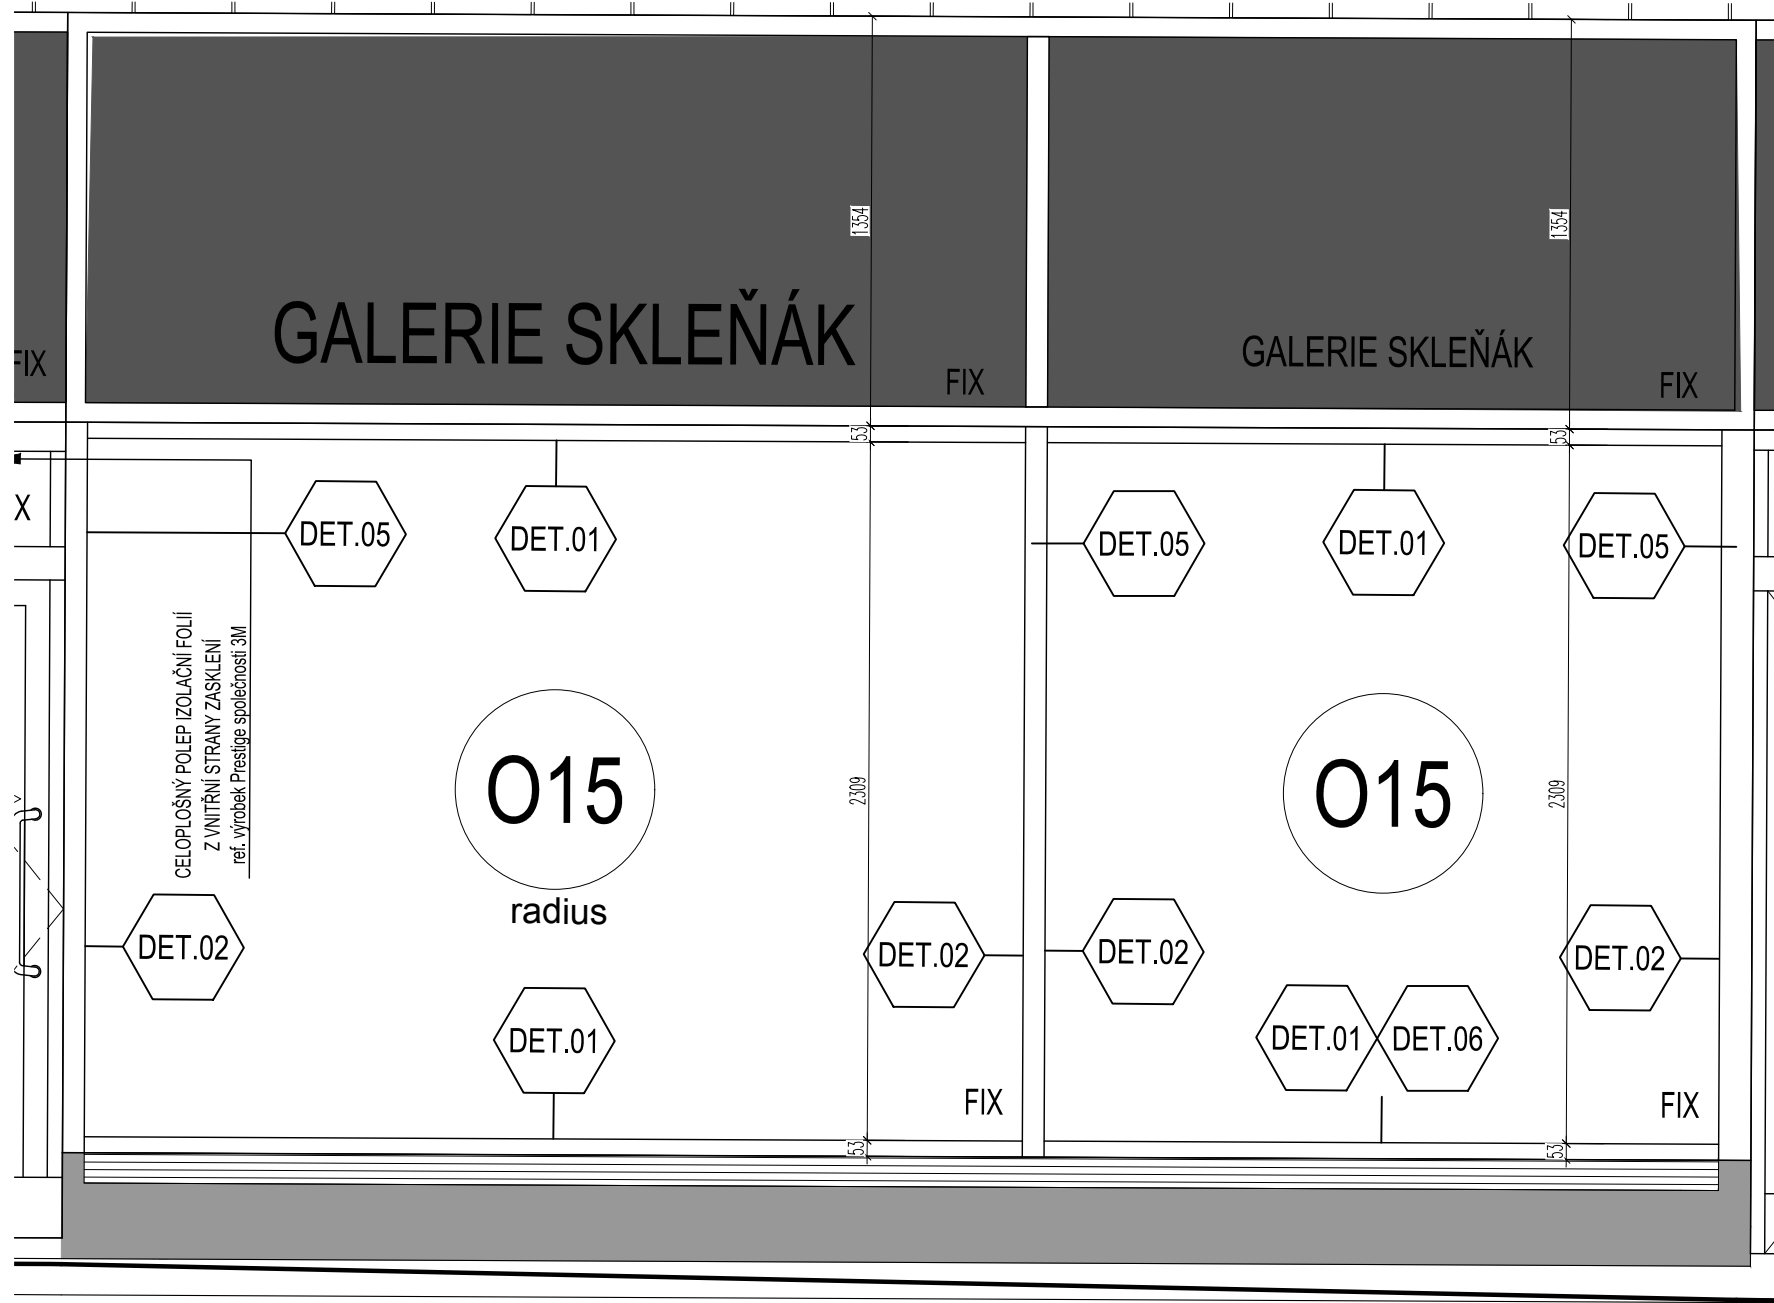


POHLED Z EXTERIÉRU

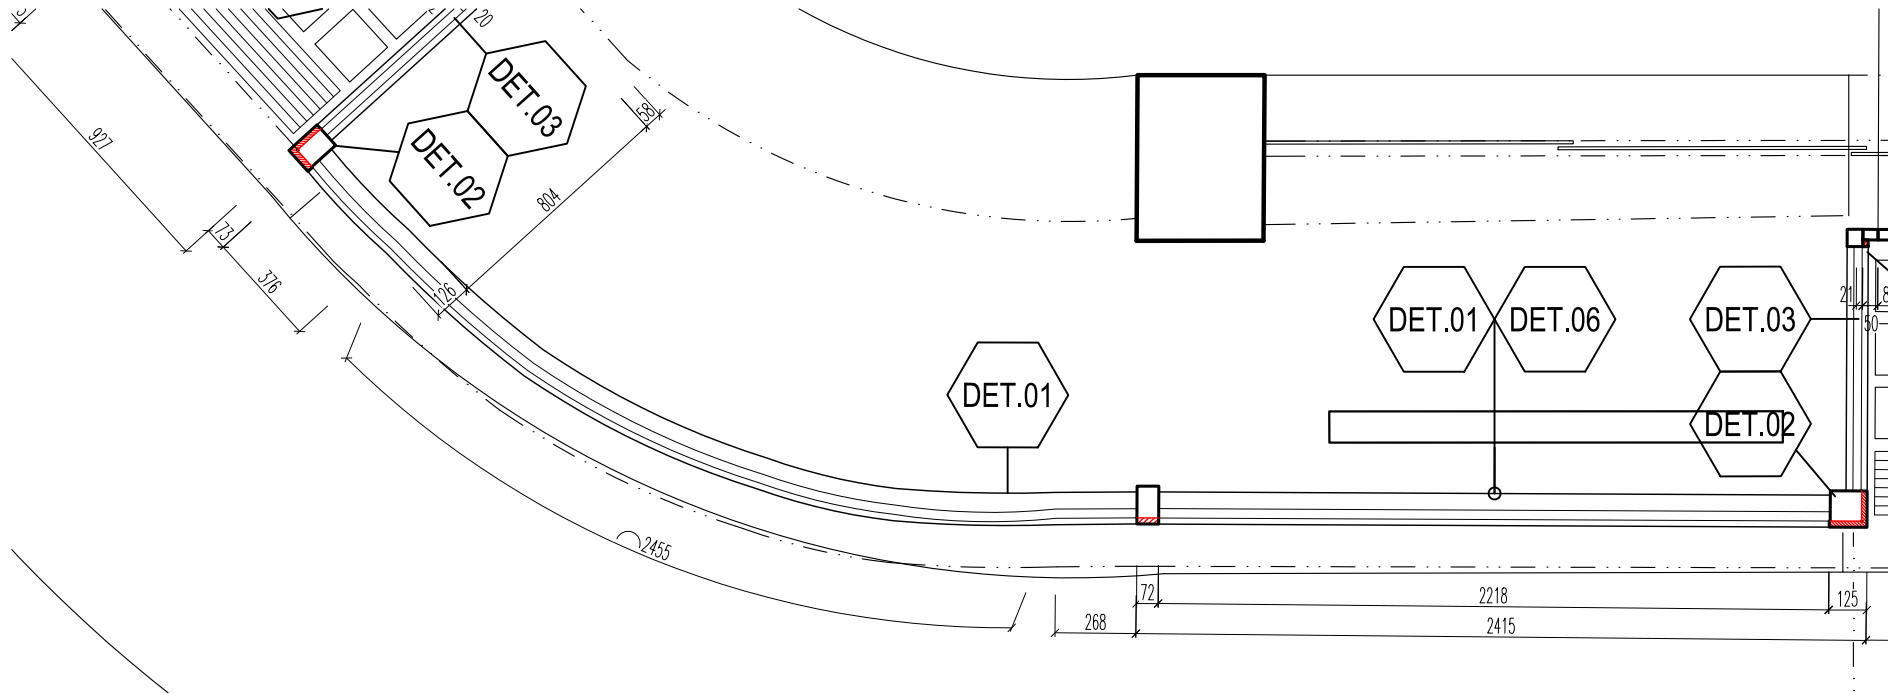


PŮDORYS


VŠEOBECNÁ POZNÁMKA

- veškeré práce provádět dle platných ČSN a technologických pravidel za dodržení pravidel bezpečnosti práce a ochrany zdraví při práci
- pokud dojde při provádění prací k nejasnostem, či nepředvídatelným okolnostem, je nutné přizvat projektanta k posouzení, resp. upřesnění postupu prací
- při provádění prací je nutné zohlednit stavební úpravy profesí resp. skutečností zjištěných po rozkrytí
- před započítím realizace nutno revidovat projekt s ohledem na konkrétního dodavatele zejména pak velikosti nosné konstrukce zaměřené po demontáži nerez. kapotáže rámu.


GENERÁLNÍ PROJEKTANT:	 FILIP NEHONSKÝ PROJEKČNÍ KANCELÁŘ Randova 3205 / 2 Praha 5 • Smíchov Tel: 777 102 252	HLAVNÍ INŽENÝR PROJEKTU:	IDENTIFIKAČNÍ ÚDAJE INVESTOR:	MÉRITKO VÝKRESU:	NÁZEV STAVBY:	ČÁST DOKUMENTACE
		Ing. F.Nehonský	Městská část Praha 6, odbor správy majetku	1:25	ZASKLENÍ VÝKLADCŮ SKLENĚNÉHO PALÁCE nám. Svobody 728/1 , Praha 6, k. ú. Bubeneč	D1.1.ARCHITEKTONICKO - STAVEBNÍ ČÁST
		PROJEKTANT	zastoupený SNEO a.s.	DATUM:		NÁZEV VÝKRESU:
		Ing. F.Nehonský	Čs. armády 601/23, Praha 6	04.2018		D1.1-118 . VÝKLADEC O-015 - NOVÝ STAV

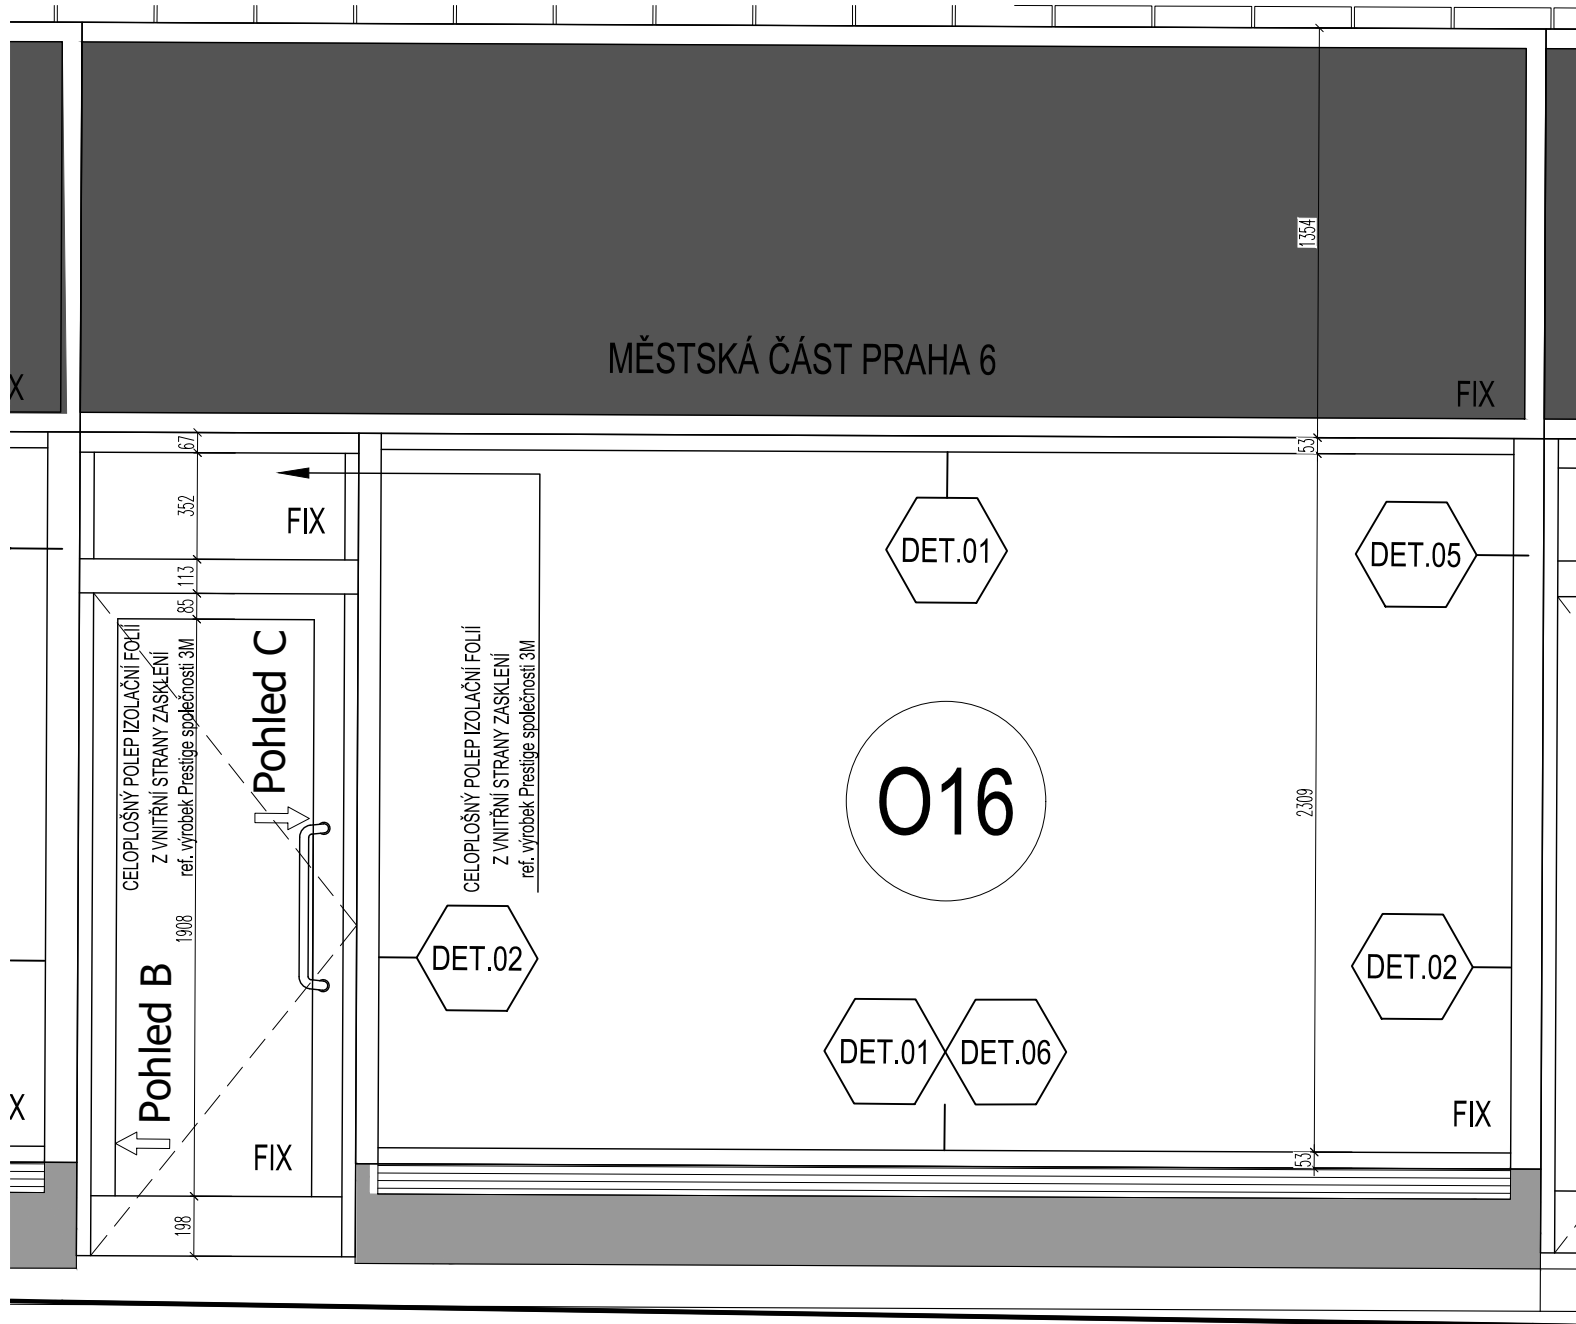


POHLED Z EXTERIÉRU

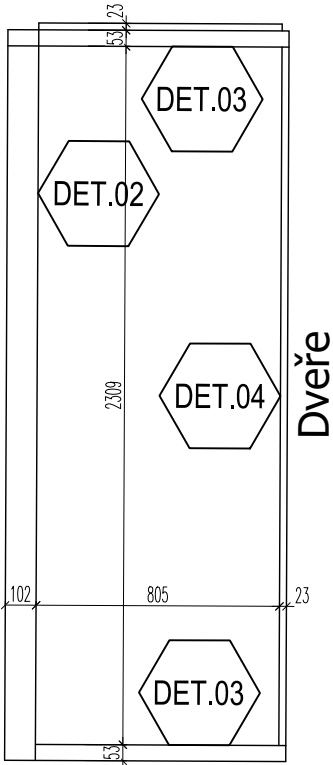

Pohled B

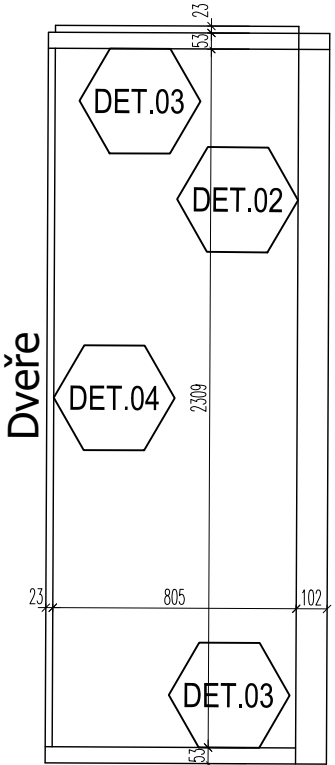


Pohled C

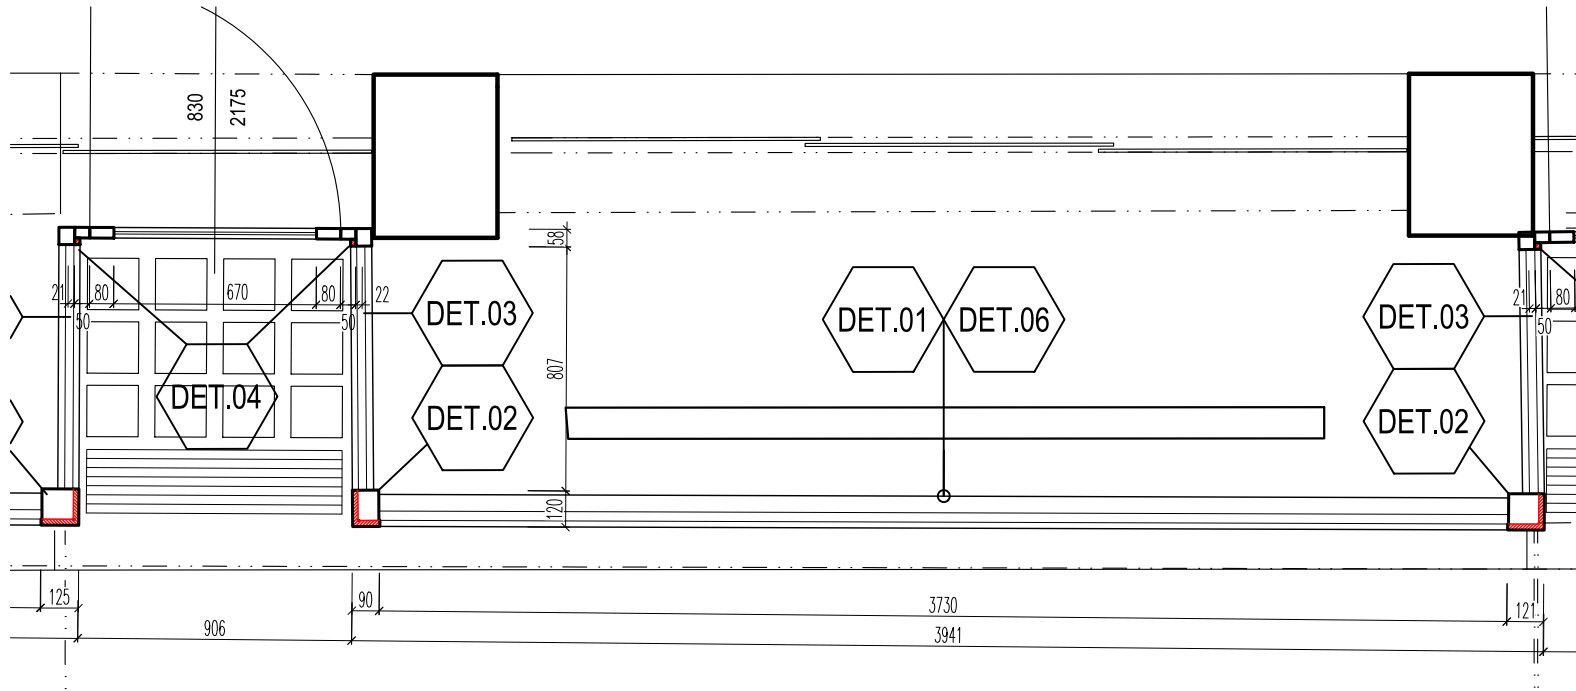



PŮDORYS

VŠEOBECNÁ POZNÁMKA


- veškeré práce provádět dle platných ČSN a technologických pravidel za dodržení pravidel bezpečnosti práce a ochrany zdraví při práci
- pokud dojde při provádění prací k nejasnostem, či nepředvídatelným okolnostem, je nutné přizvat projektanta k posouzení, resp. upřesnění postupu prací
- při provádění prací je nutné zohlednit stavební úpravy profesí resp. skutečností zjištěných po rozkrytí
- před započítím realizace nutno revidovat projekt s ohledem na konkrétního dodavatele zejména pak velikosti nosné konstrukce zaměřené po demontáži nerez. kapotáže rámu.

GENERÁLNÍ PROJEKTANT:	 FILIP NEHONSKÝ PROJEKČNÍ KANCELÁŘ Randova 3205 / 2 Praha 5 - Smíchov Tel: 777 102 252	HLAVNÍ INŽENÝR PROJEKTU: Ing. F.Nehonský PROJEKTANT Ing. F.Nehonský	IDENTIFIKAČNÍ ÚDAJE INVESTOR: Městská část Praha 6, odbor správy majetku zastoupený SNEO a.s. Čs. armády 601/23, Praha 6	MÉRITKO VÝKRESU: 1:25	NÁZEV STAVBY: ZASKLENÍ VÝKLADCŮ SKLENĚNÉHO PALÁCE nám. Svobody 728/1, Praha 6, k. ú. Bubeneč	ČÁST DOKUMENTACE D1.1.ARCHITEKTONICKO - STAVEBNÍ ČÁST
				DATUM: 04.2018		NÁZEV VÝKRESU: D1.1-119. VÝKLADEC O-016 - NOVÝ STAV

POHLED Z EXTERIÉRU

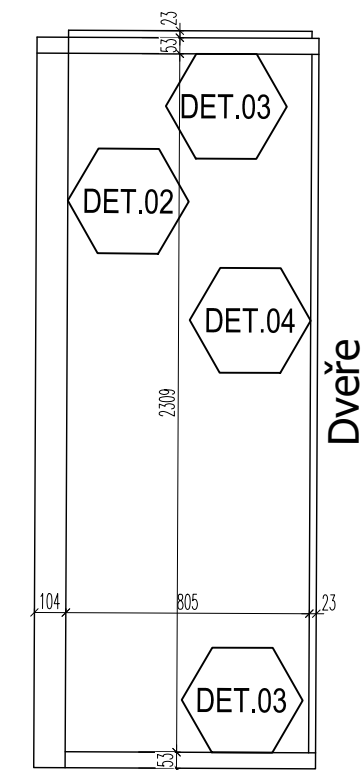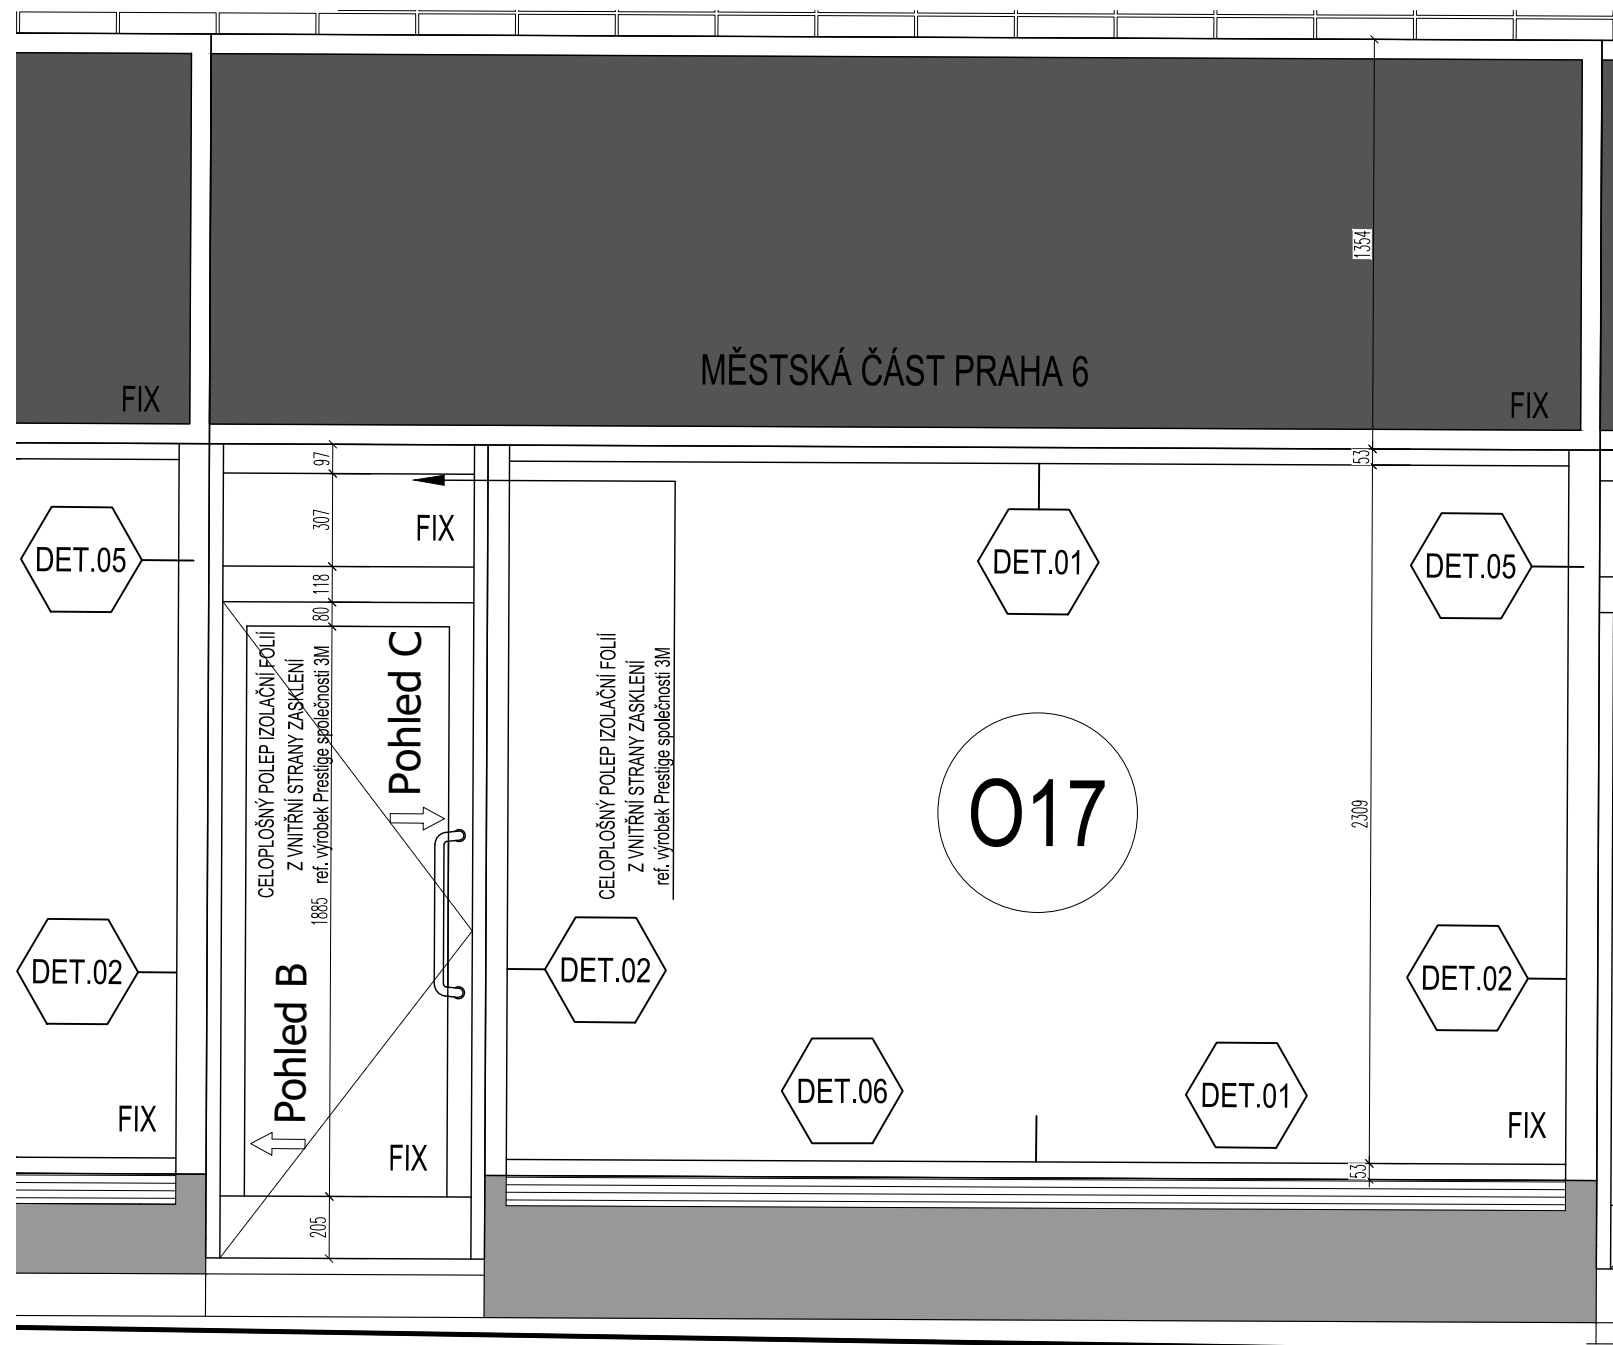

Pohled B

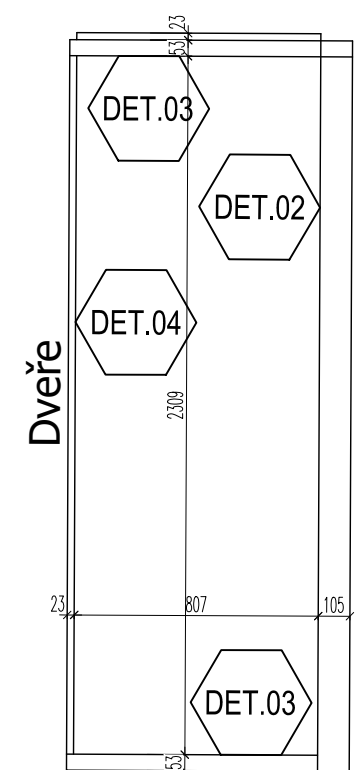


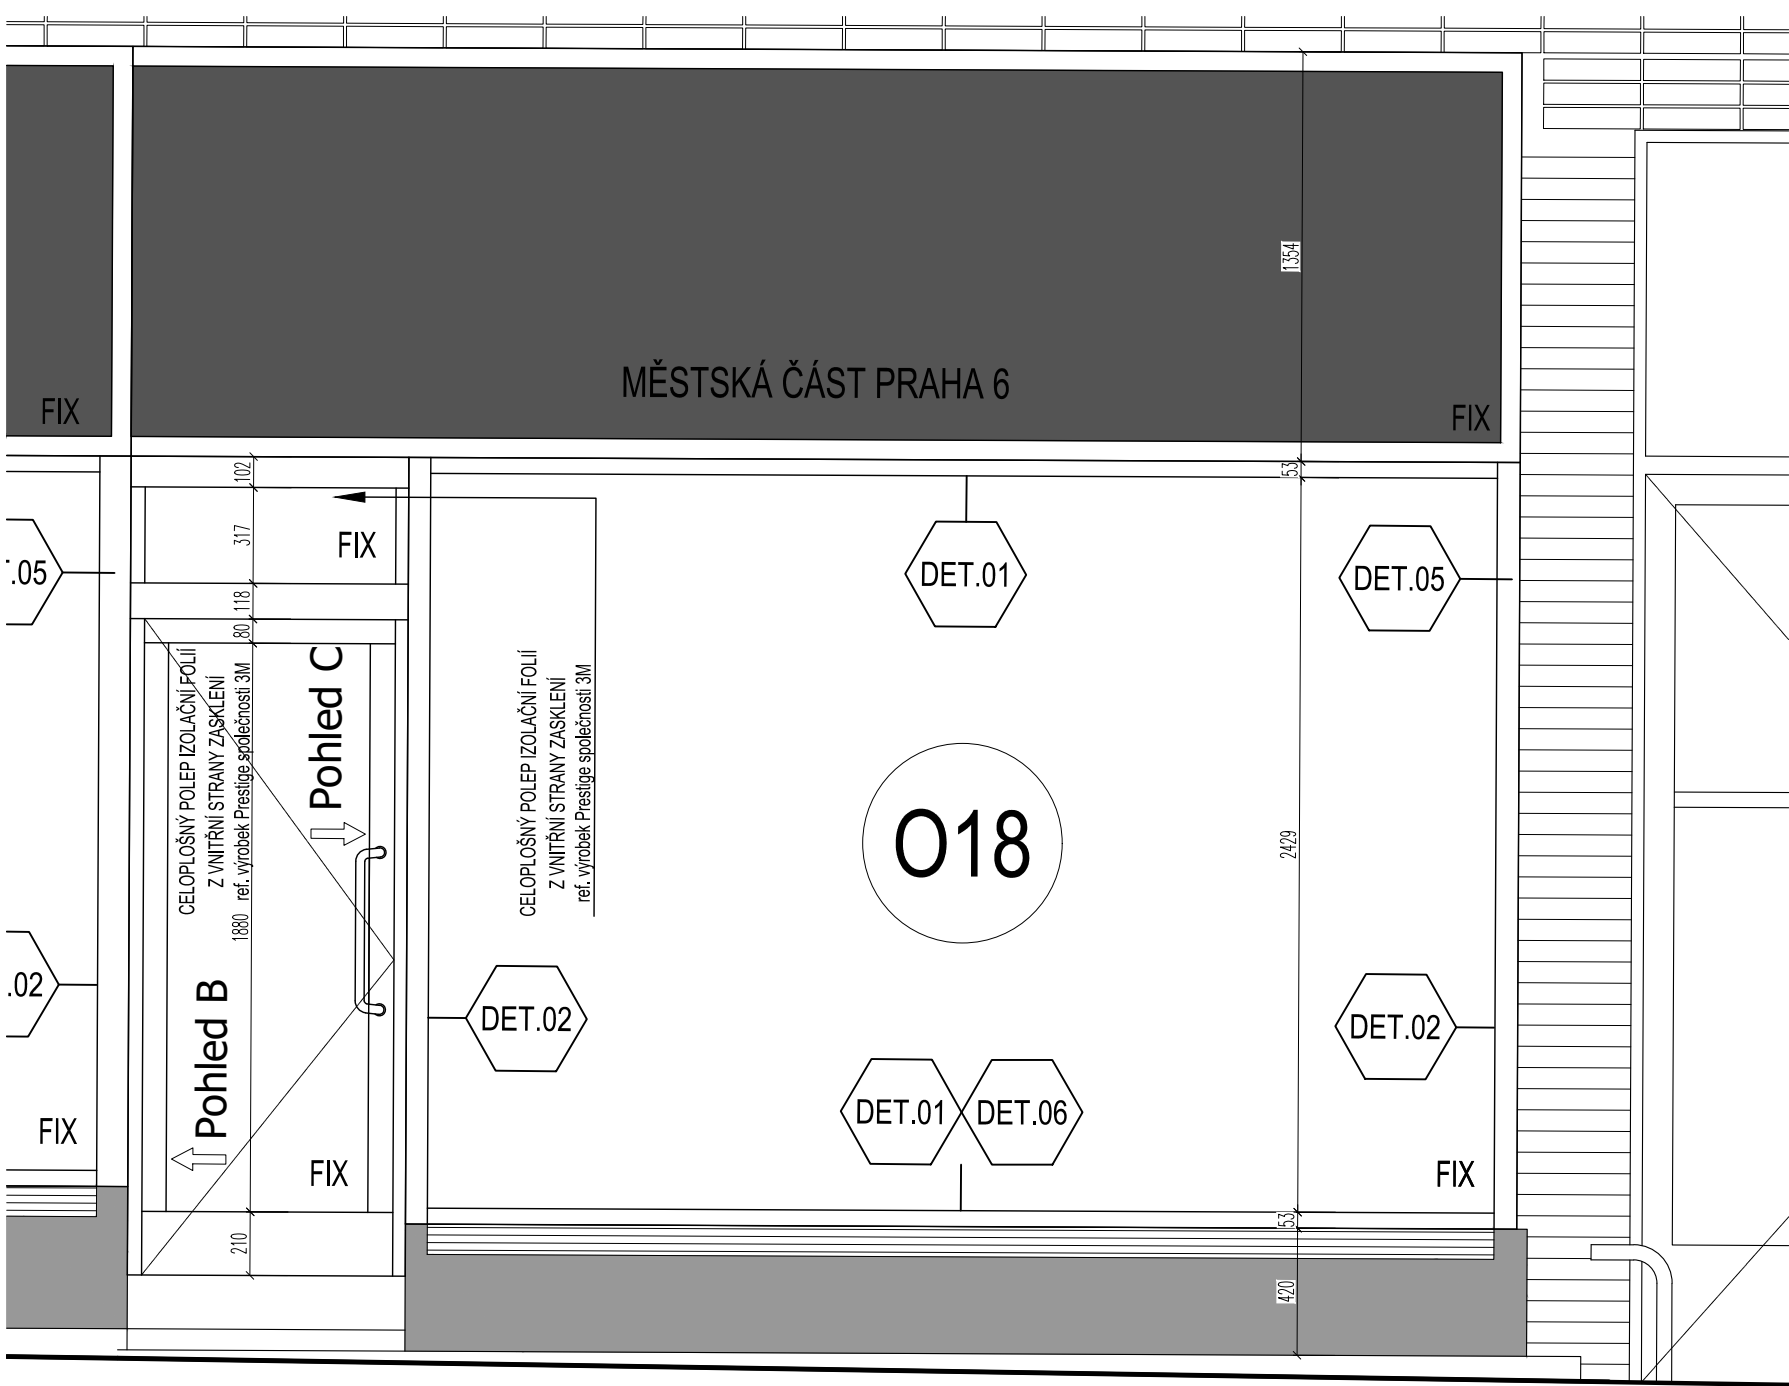
Pohled C

PŮDORYS



VŠEOBECNÁ POZNÁMKA

- veškeré práce provádět dle platných ČSN a technologických pravidel za dodržení pravidel bezpečnosti práce a ochrany zdraví při práci
- pokud dojde při provádění prací k nejasnostem, či nepředvídatelným okolnostem, je nutné přizvat projektanta k posouzení, resp. upřesnění postupu prací
- při provádění prací je nutné zohlednit stavební úpravy profesí resp. skutečností zjištěných po rozkrytí
- před započatím realizace nutno revidovat projekt s ohledem na konkrétního dodavatele zejména pak velikosti nosné konstrukce zaměřené po demontáži nerez. kapotáže rámu.


GENERÁLNÍ PROJEKTANT:	 <div>FILIP NEHONSKÝ PROJEKČNÍ KANCELÁŘ Randova 3205 / 2 Praha 5 - Smíchov Tel: 777 102 252</div>	HLAVNÍ INŽENÝR PROJEKTU:	IDENTIFIKAČNÍ ÚDAJE INVESTOR:	MĚŘÍTKO VÝKRESU:	NÁZEV STAVBY:	ČÁST DOKUMENTACE
		PROJEKTANT		DATUM:		
		Ing. F.Nehonský	Městská část Praha 6, odbor správy majetku zastoupený SNEO a.s.	1:25	ZASKLENÍ VÝKLADCŮ SKLENĚNÉHO PALÁCE	D1.1.ARCHITEKTONICKO - STAVEBNÍ ČÁST
		Ing. F.Nehonský	Čs. armády 601/23, Praha 6	04.2018	nám. Svobody 728/1 , Praha 6, k. ú Bubeneč	D1.1-120 . VÝKLADEC O-017 - NOVÝ STAV




POHLED Z EXTERIÉRU

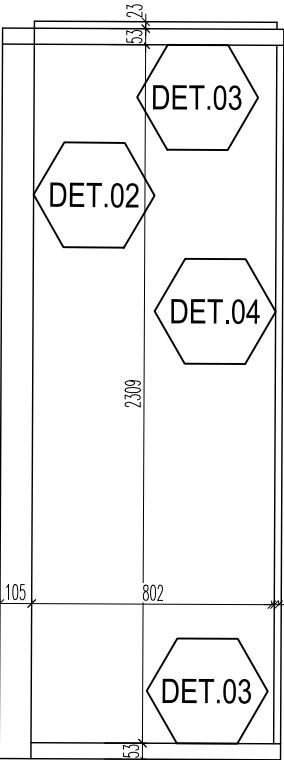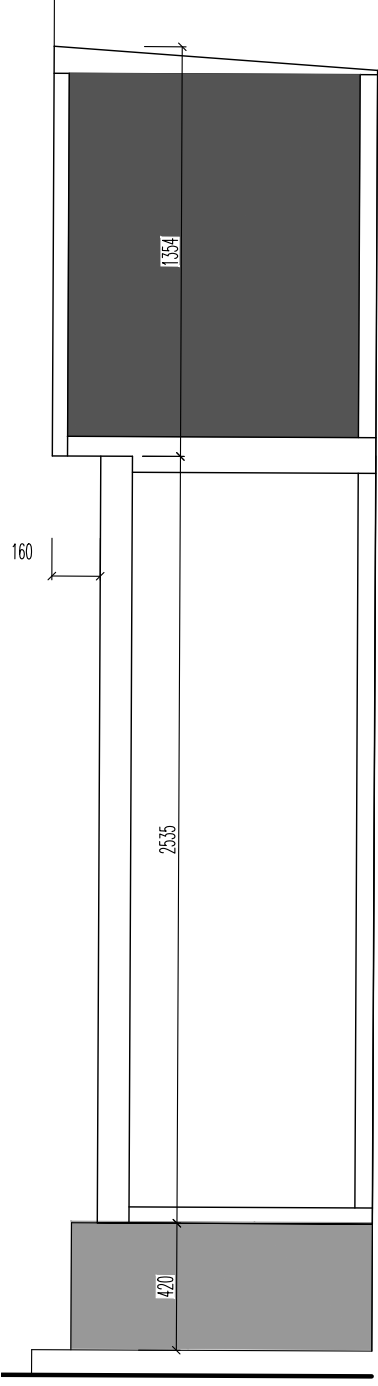

Pohled B

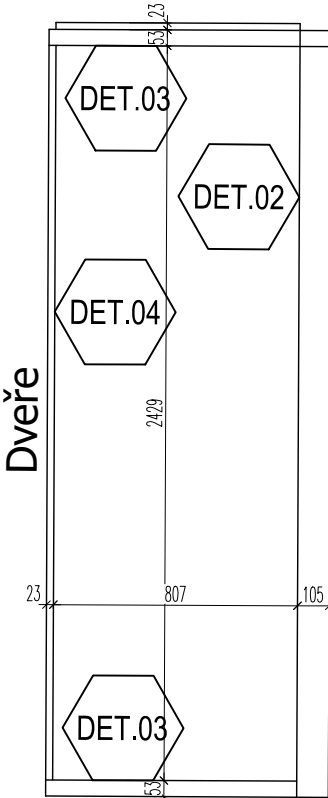


Pohled C

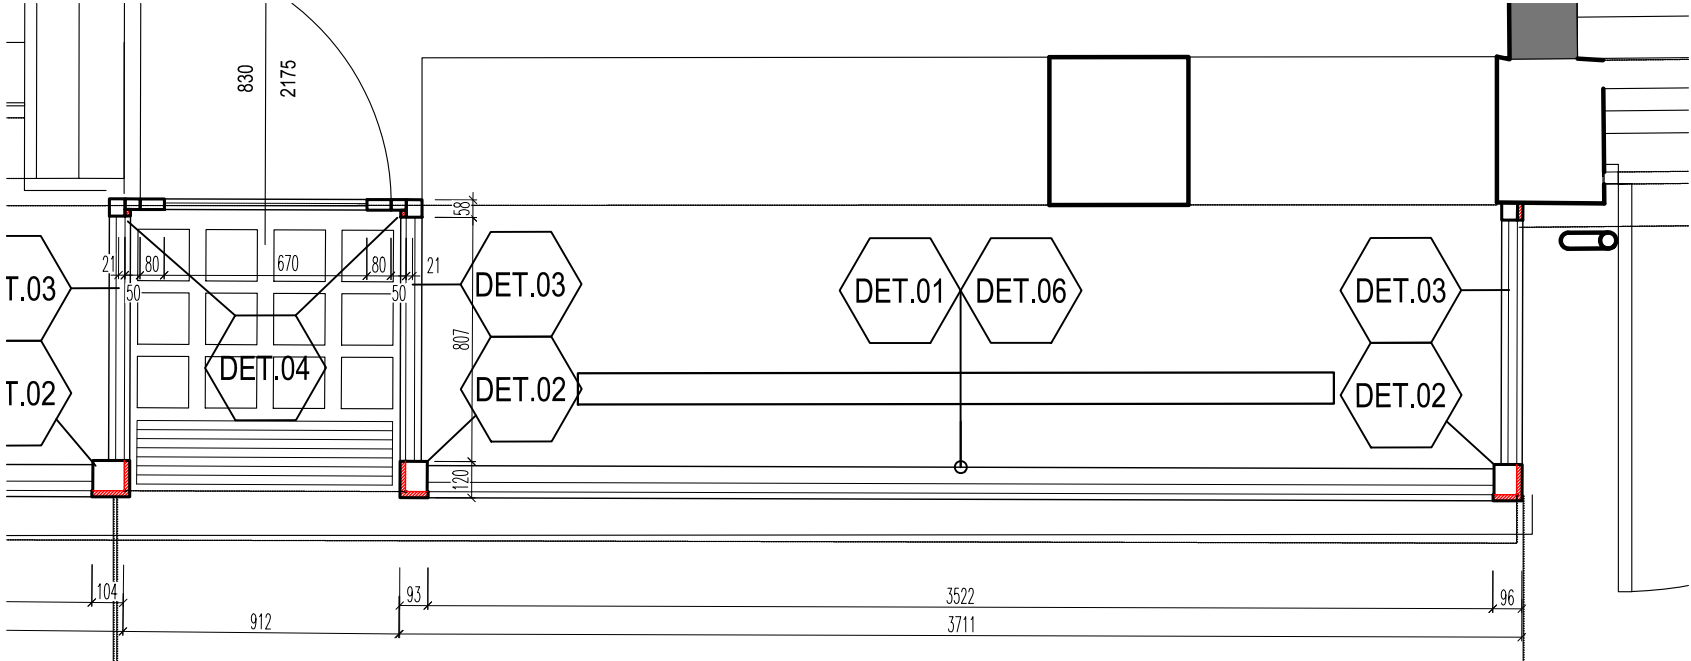

PŮDORYS


VŠEOBECNÁ POZNÁMKA

- veškeré práce provádět dle platných ČSN a technologických pravidel za dodržení pravidel bezpečnosti práce a ochrany zdraví při práci
- pokud dojde při provádění prací k nejasnostem, či nepředvídatelným okolnostem, je nutné přizvat projektanta k posouzení, resp. upřesnění postupu prací
- při provádění prací je nutné zohlednit stavební úpravy profesí resp. skutečností zjištěných po rozkrytí
- před započítím realizace nutno revidovat projekt s ohledem na konkrétního dodavatele zejména pak velikosti nosné kontrukce zaměřené po demontáži nerez. kapotáže rámu.

GENERÁLNÍ PROJEKTANT:	 FILIP NEHONSKÝ PROJEKČNÍ KANCELÁŘ Randova 3205 / 2 Praha 5 • Smíchov Tel: 777 102 252	HLAVNÍ INŽENÝR PROJEKTU:	IDENTIFIKAČNÍ ÚDAJE INVESTOR:	MÉRÍTKO VÝKRESU:	NÁZEV STAVBY:	ČÁST DOKUMENTACE
		Ing. F.Nehonský	Městská část Praha 6, odbor správy majetku zastoupený SNEO a.s.	1:25	ZASKLENÍ VÝKLADCŮ SKLENĚNÉHO PALÁCE nám. Svobody 728/1 , Praha 6, k. ú. Bubeneč	D1.1.ARCHITEKTONICKO - STAVEBNÍ ČÁST
		PROJEKTANT	Čs. armády 601/23, Praha 6	DATUM:		NÁZEV VÝKRESU:
		Ing. F.Nehonský		04.2018		D1.1-121 . VÝKLADEC O-018 - NOVÝ STAV

VŠEOBECNÁ POZNÁMKA

- veškeré práce provádět dle platných ČSN a technologických pravidel za dodržení pravidel bezpečnosti práce a ochrany zdraví při práci
- pokud dojde při provádění prací k nejasnostem, či nepředvídatelným okolnostem, je nutné přizvat projektanta k posouzení, resp. upřesnění postupu prací
- při provádění prací je nutné zohlednit stavební úpravy profesí resp. skutečností zjištěných po rozkrytí
- před započítím realizace nutno revidovat projekt s ohledem na konkrétního dodavatele zejména pak velikosti nosné konstrukce zaměřené po demontáži nerez. kapotáže rámu.


ARCHITEKT	VYPRACOVAL	ZODP . PROJEKTANT	H.I.P.	 <div>FILIP NEHONSKÝ PROJEKČNÍ KANCELÁŘ Randova 3205 / 2 Praha 5 - Smíchov Tel: 777 102 252</div>	
-	Ing. F.Nehonský	Ing. F.Nehonský	Ing. F.Nehonský		
	777 102 252	777 102 252	777 102 252		
INVESTOR	Městská část Praha 6, odbor správy majetku zastoupený SNEO a.s.				
ADRESA INVESTORA	Čs. armády 601/23, Praha 6				
MÍSTO STAVBY	nám. Svobody 728/1, Praha 6	KATASTR	Bubeneč	ARCH. ČÍSLO	2017.13
STAVBA ZASKLENÍ VÝKLADCŮ SKLENĚNÉHO PALÁCE nám. Svobody 728/1 , Praha 6, k. ú Bubeneč D1.1- ARCHITEKTONICKO STAVEBNÍ ČÁST				STAD. PROJ.	DSP-PPS
				DATUM	04.2018
				FORMÁT	12xA4
				MĚŘÍTKO	#####
NÁZEV VÝKRESU SMĚRNÉ DETAILY				ČÍSLO VÝKRESU	Č. PARÉ
				D1.1-200	

STÁVAJÍCÍ STAV

DET.01

EXTERIÉR

INTERIÉR

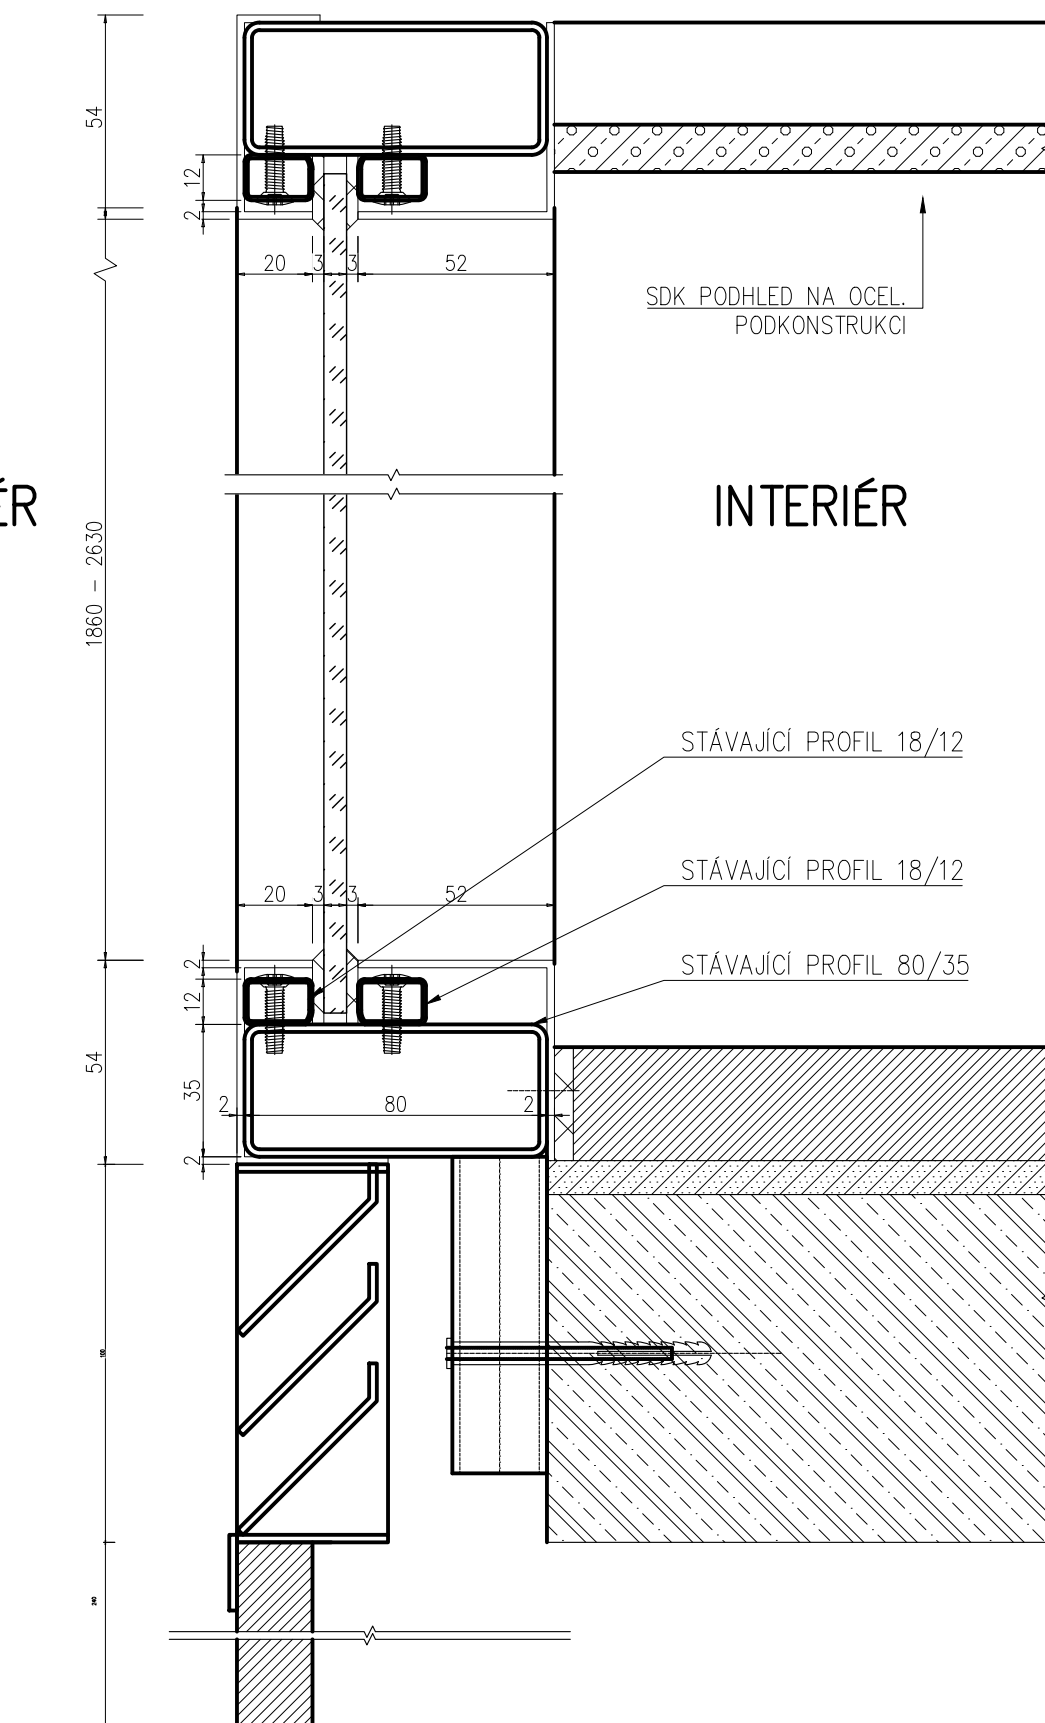


DET.01




STÁVAJÍCÍ STAV

DET.02

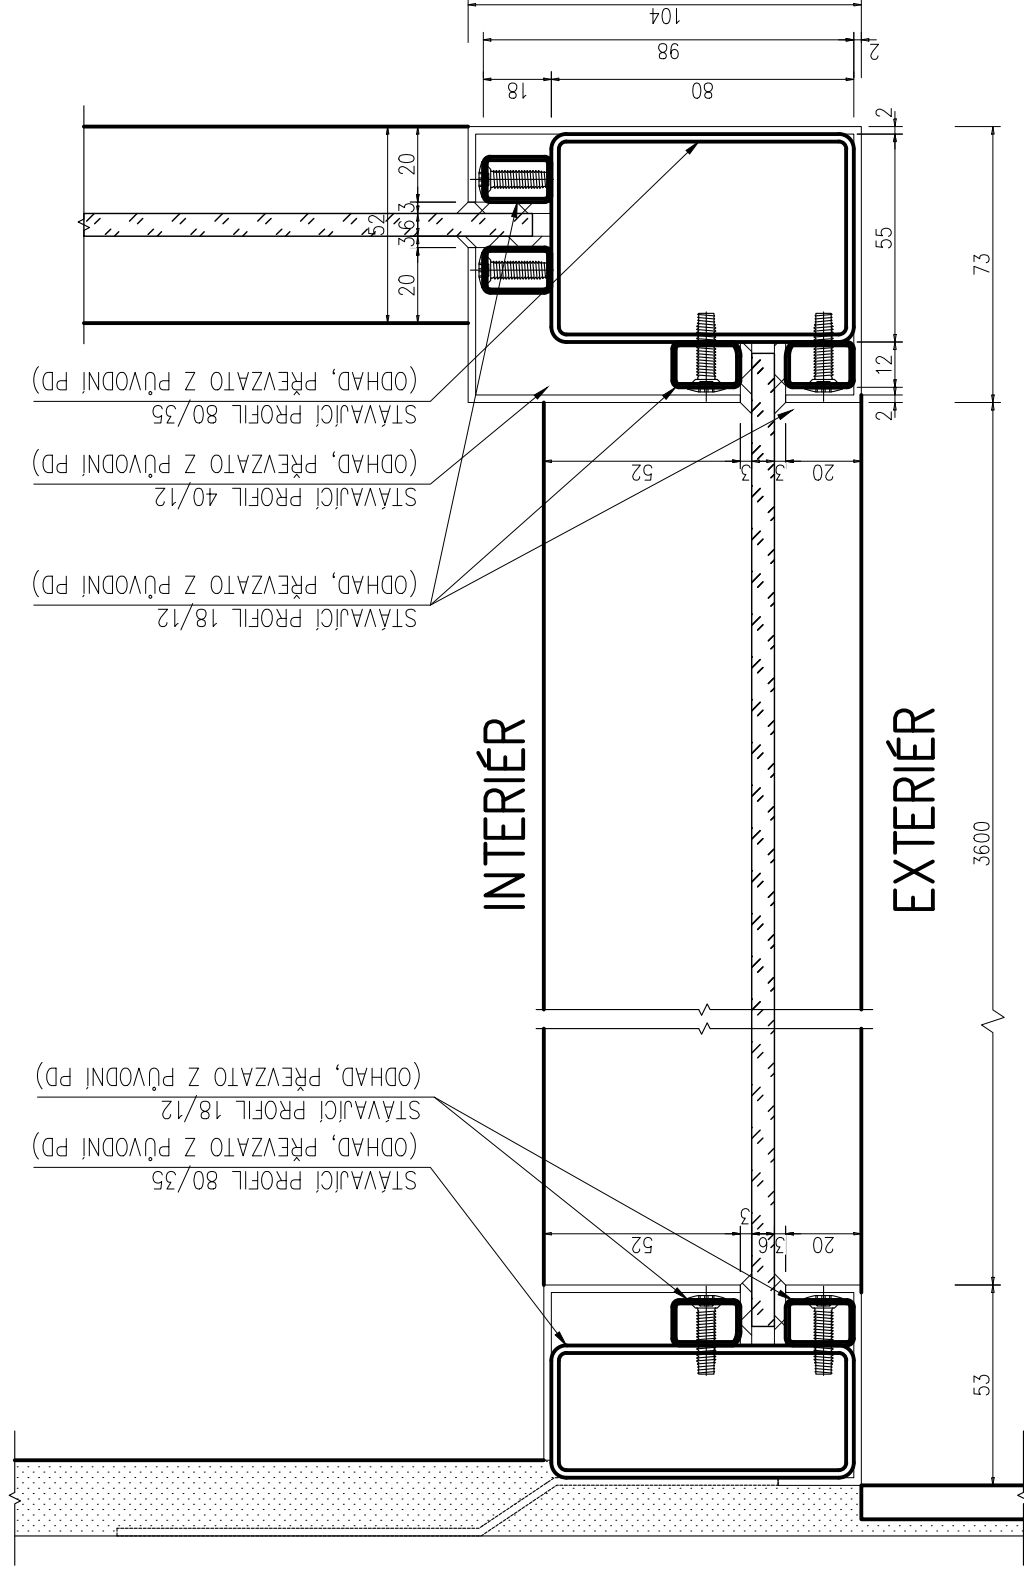


NOVÝ STAV

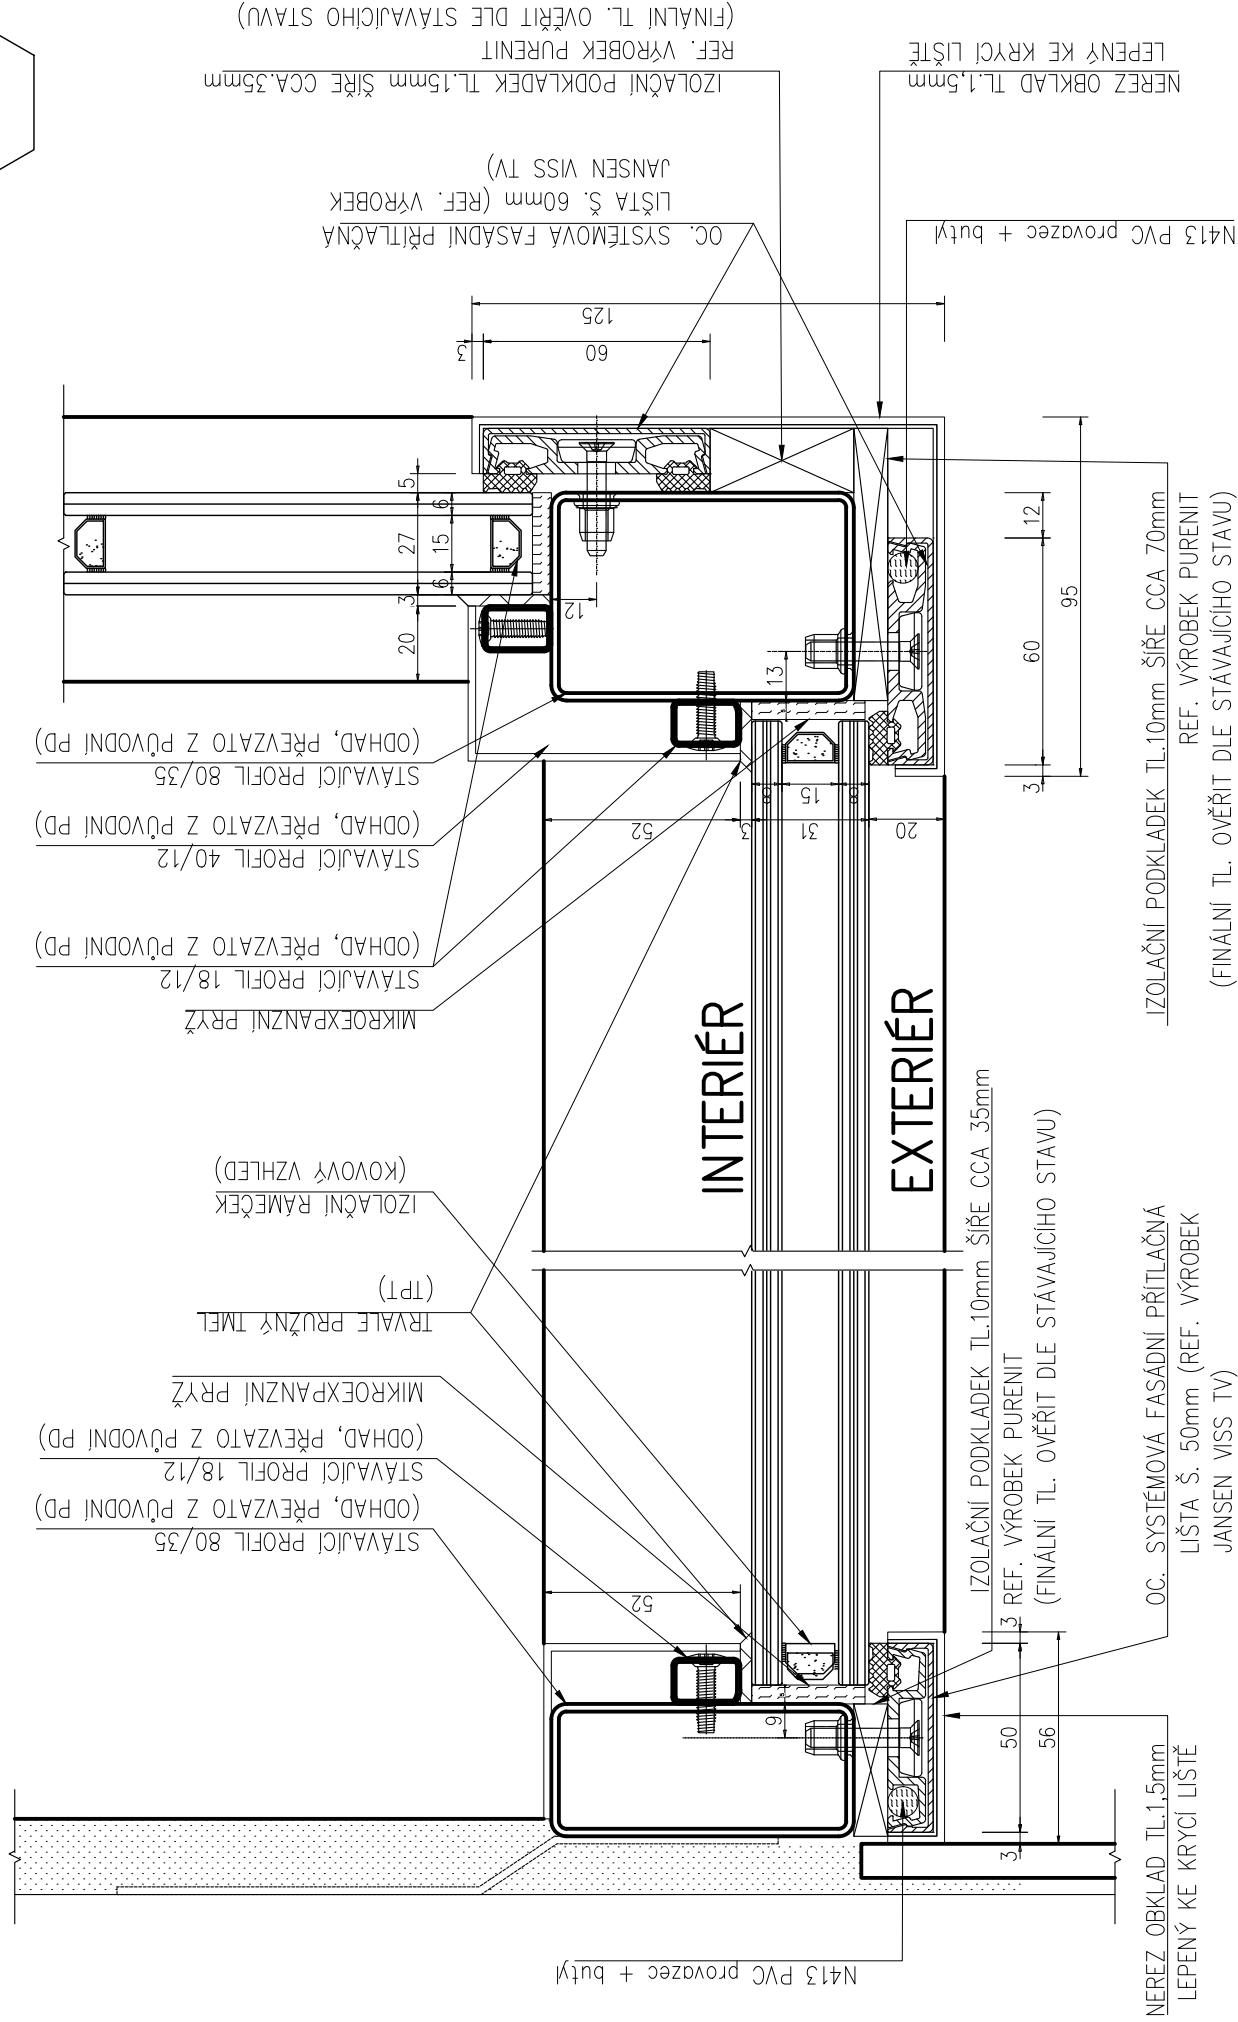

DET.02




STÁVAJÍCÍ STAV

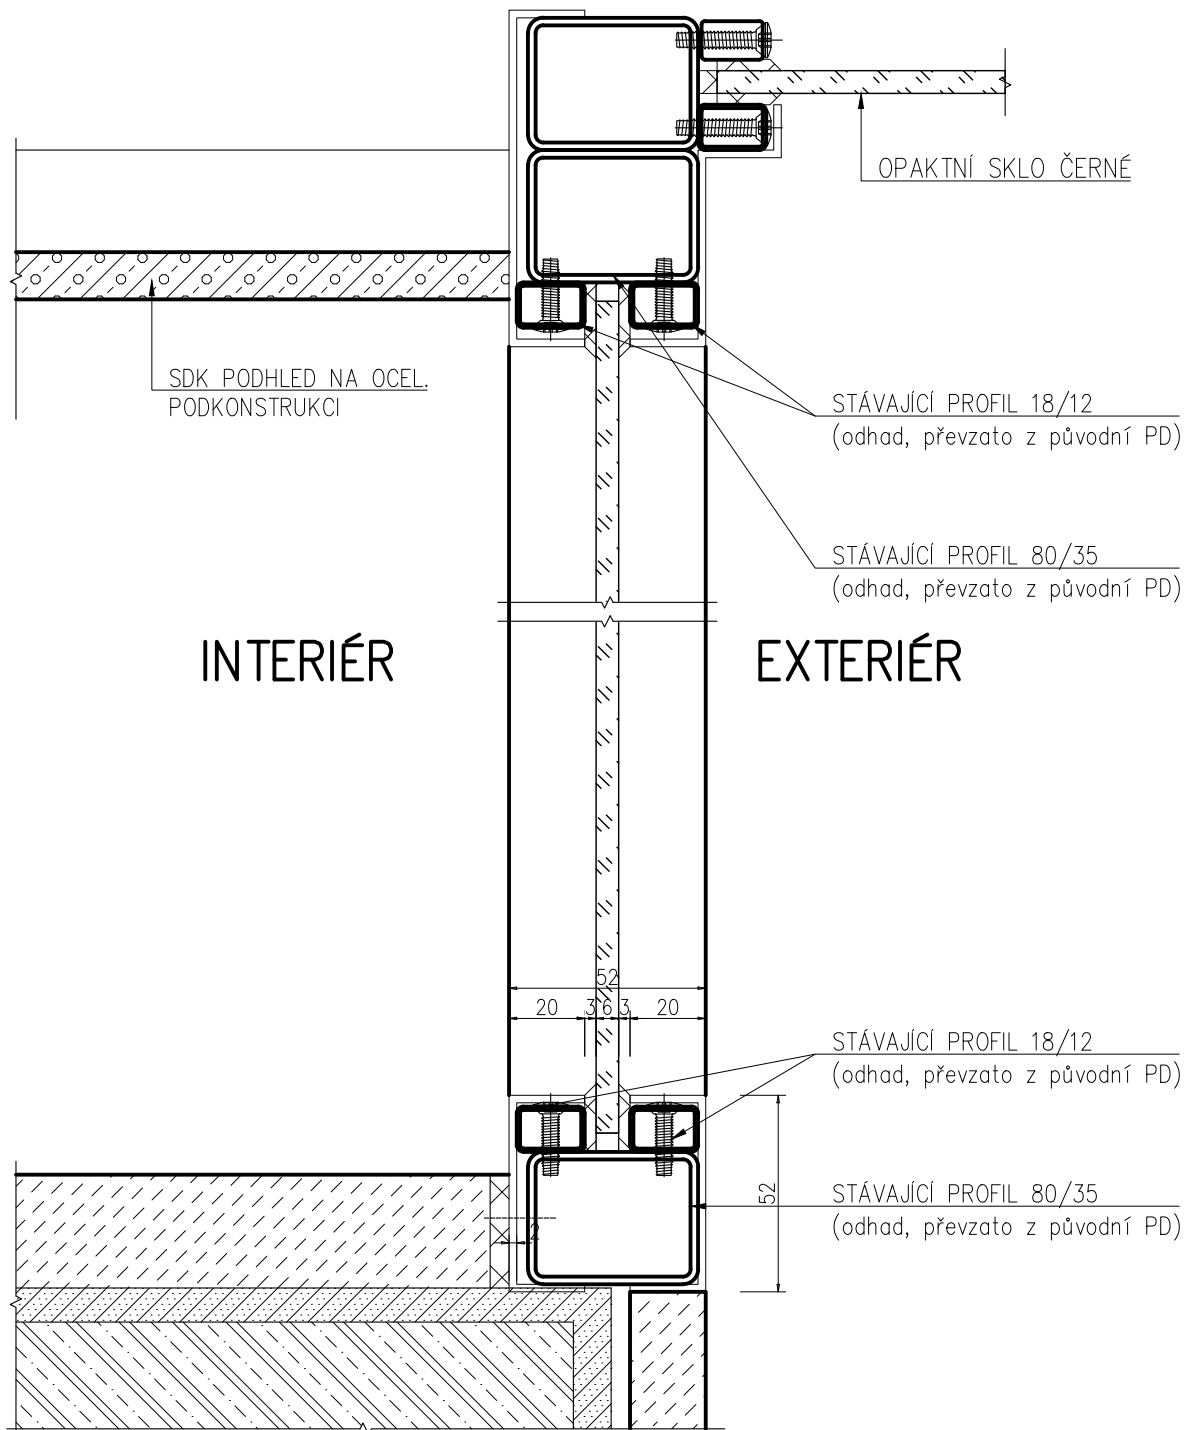


DET.03

NOVÝ STAV

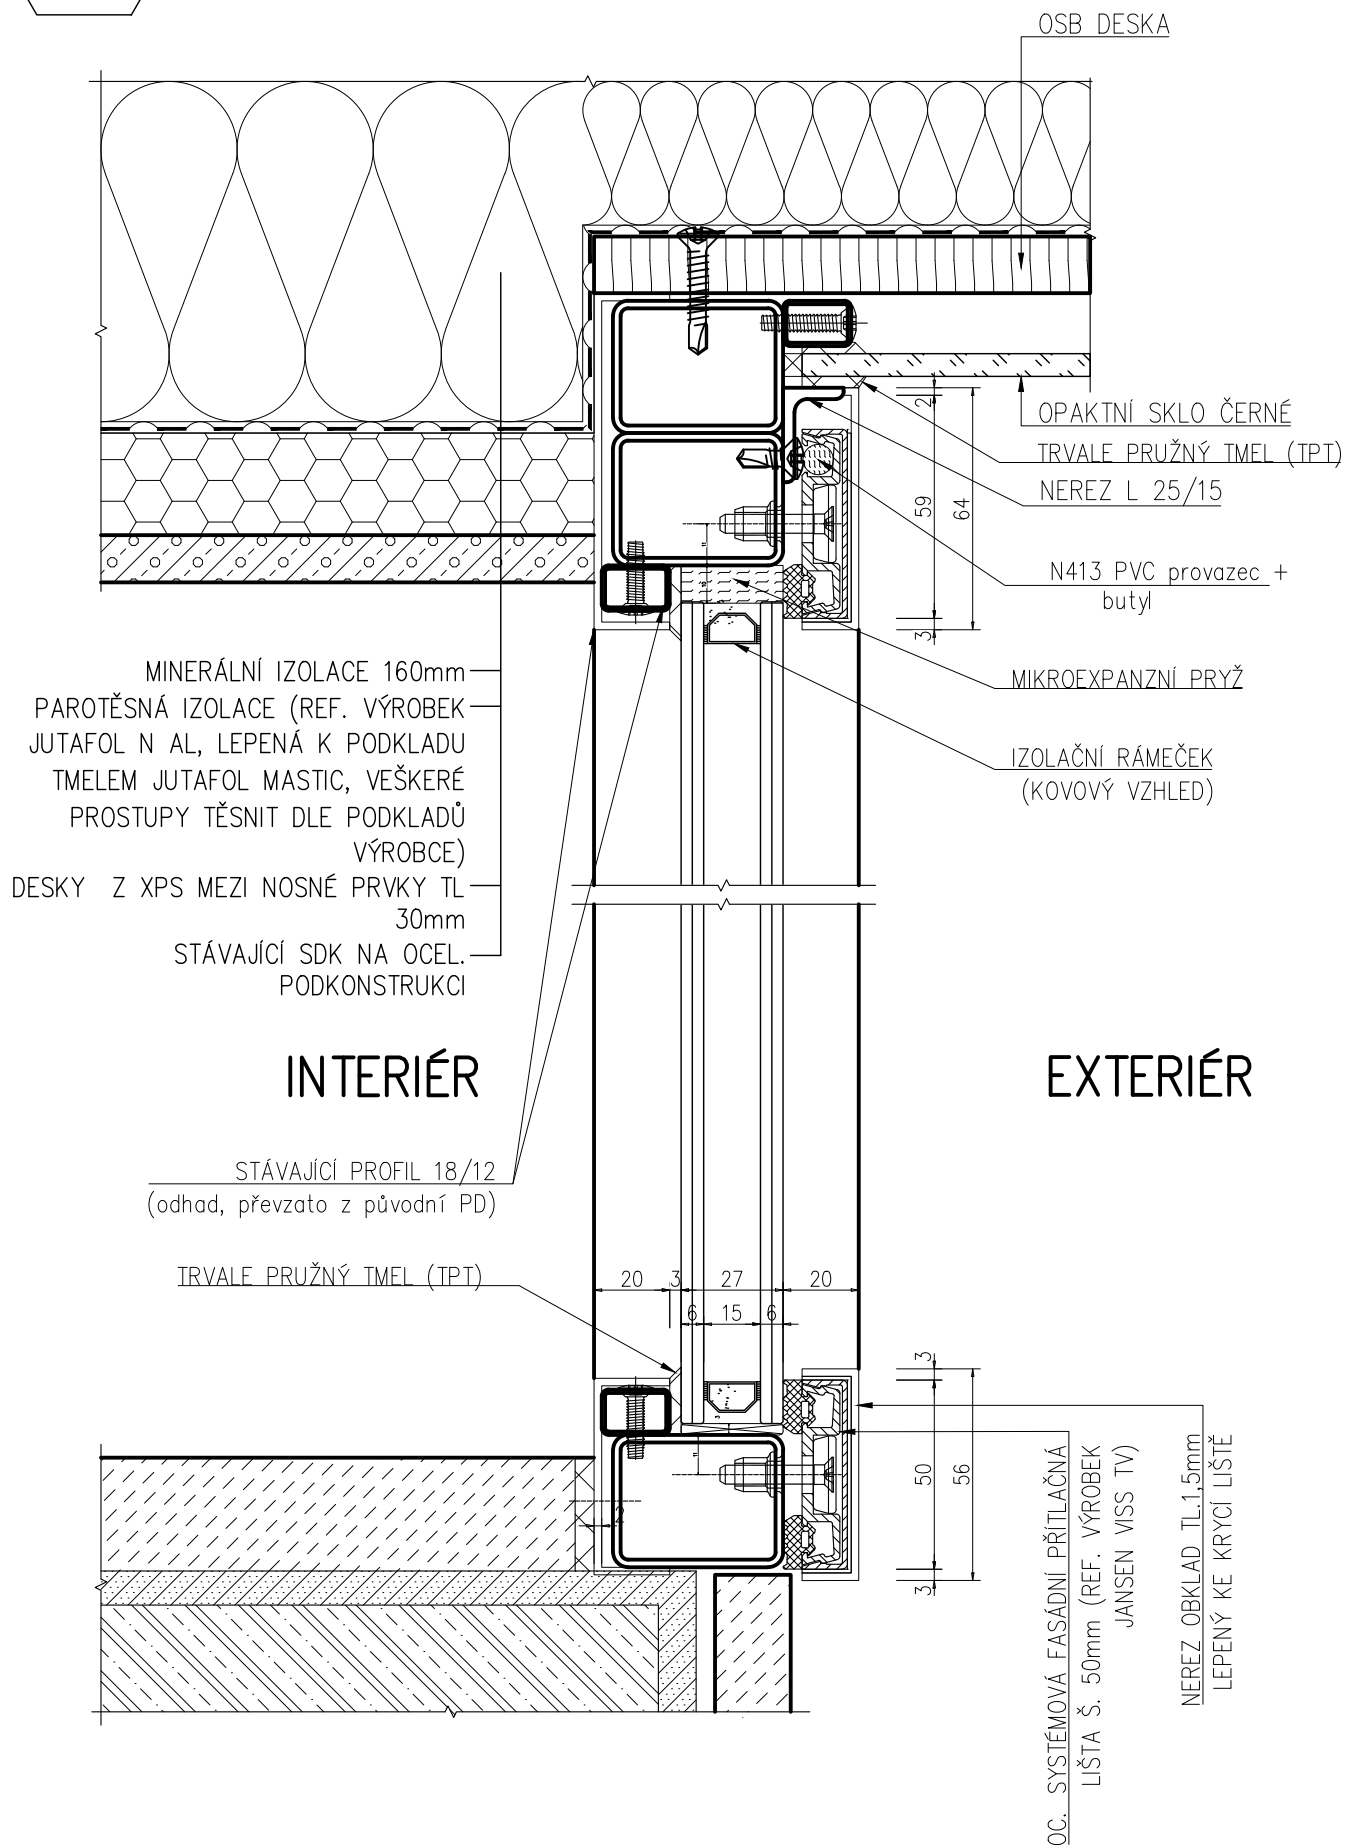


DET.04

STÁVAJÍCÍ STAV

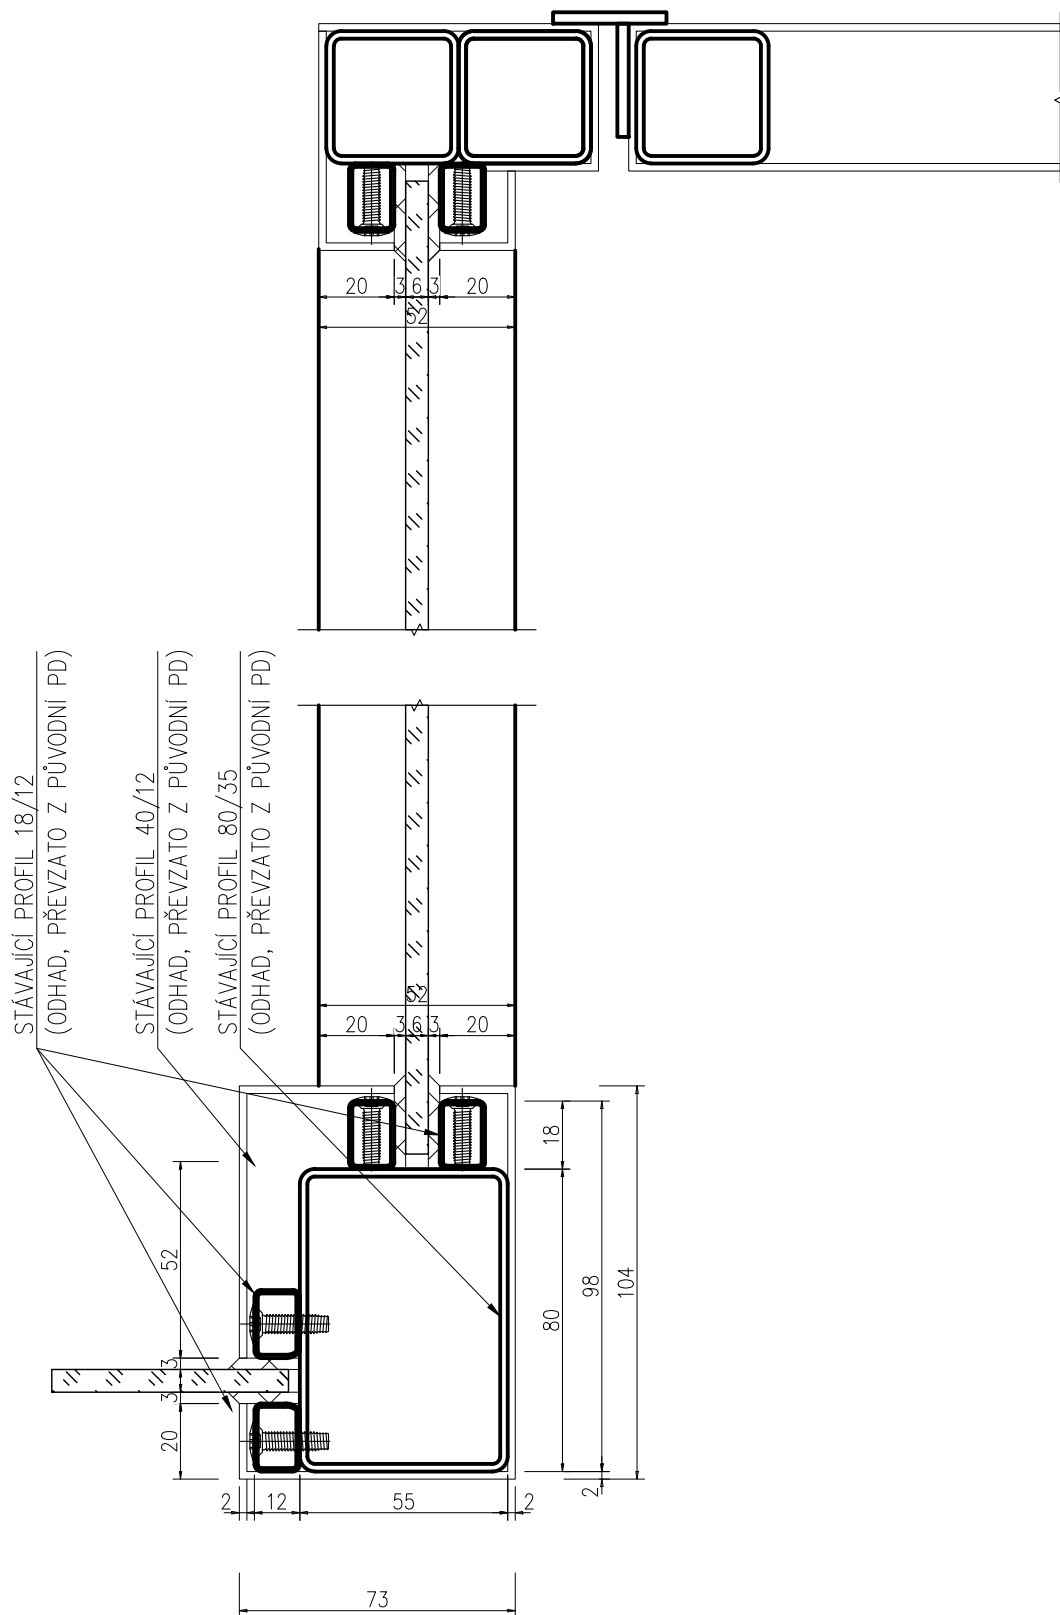


DET.04

NOVÝ STAV

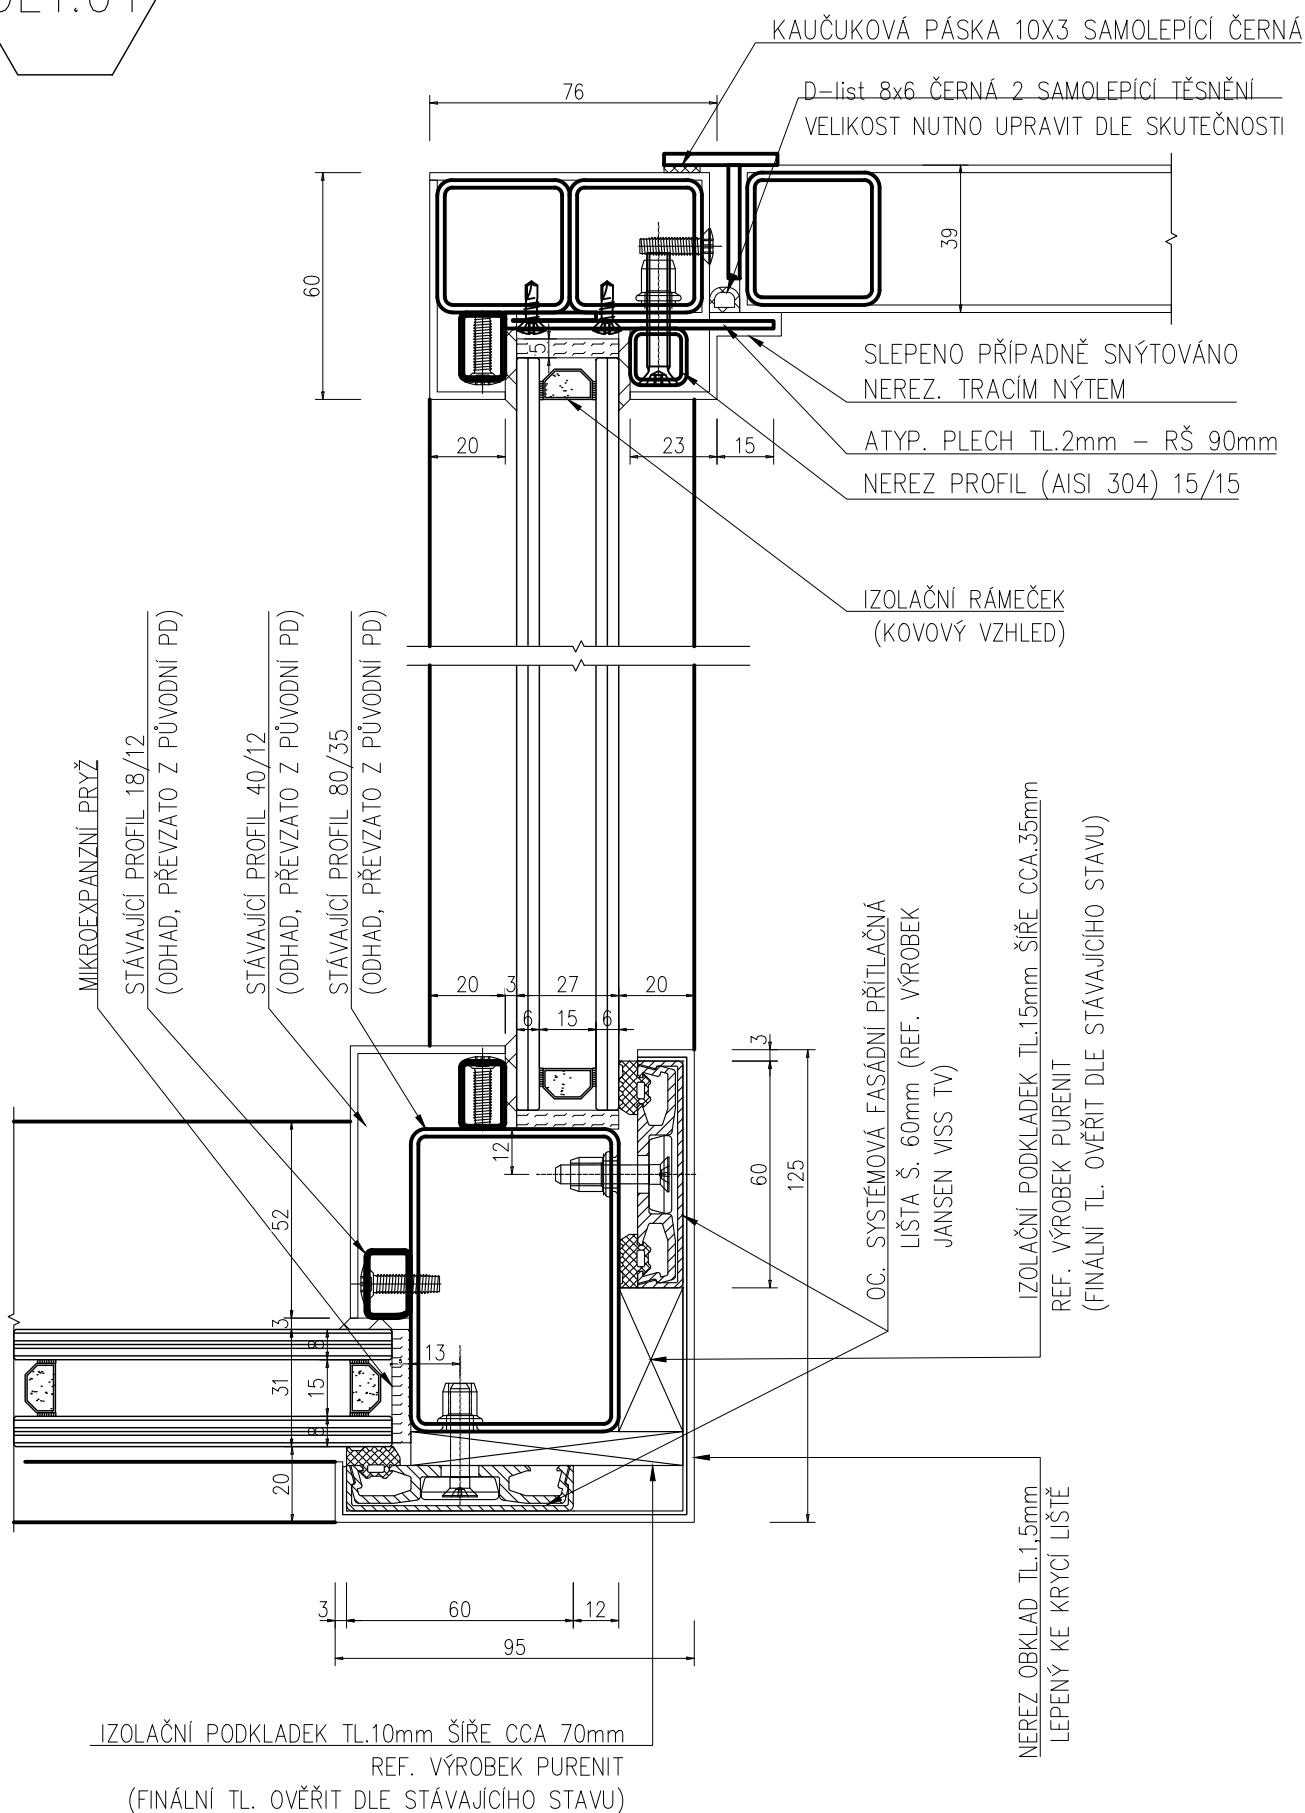

STÁVAJÍCÍ STAV – VODÍCÍ LIŠTA MARKÝZY

DET. 05

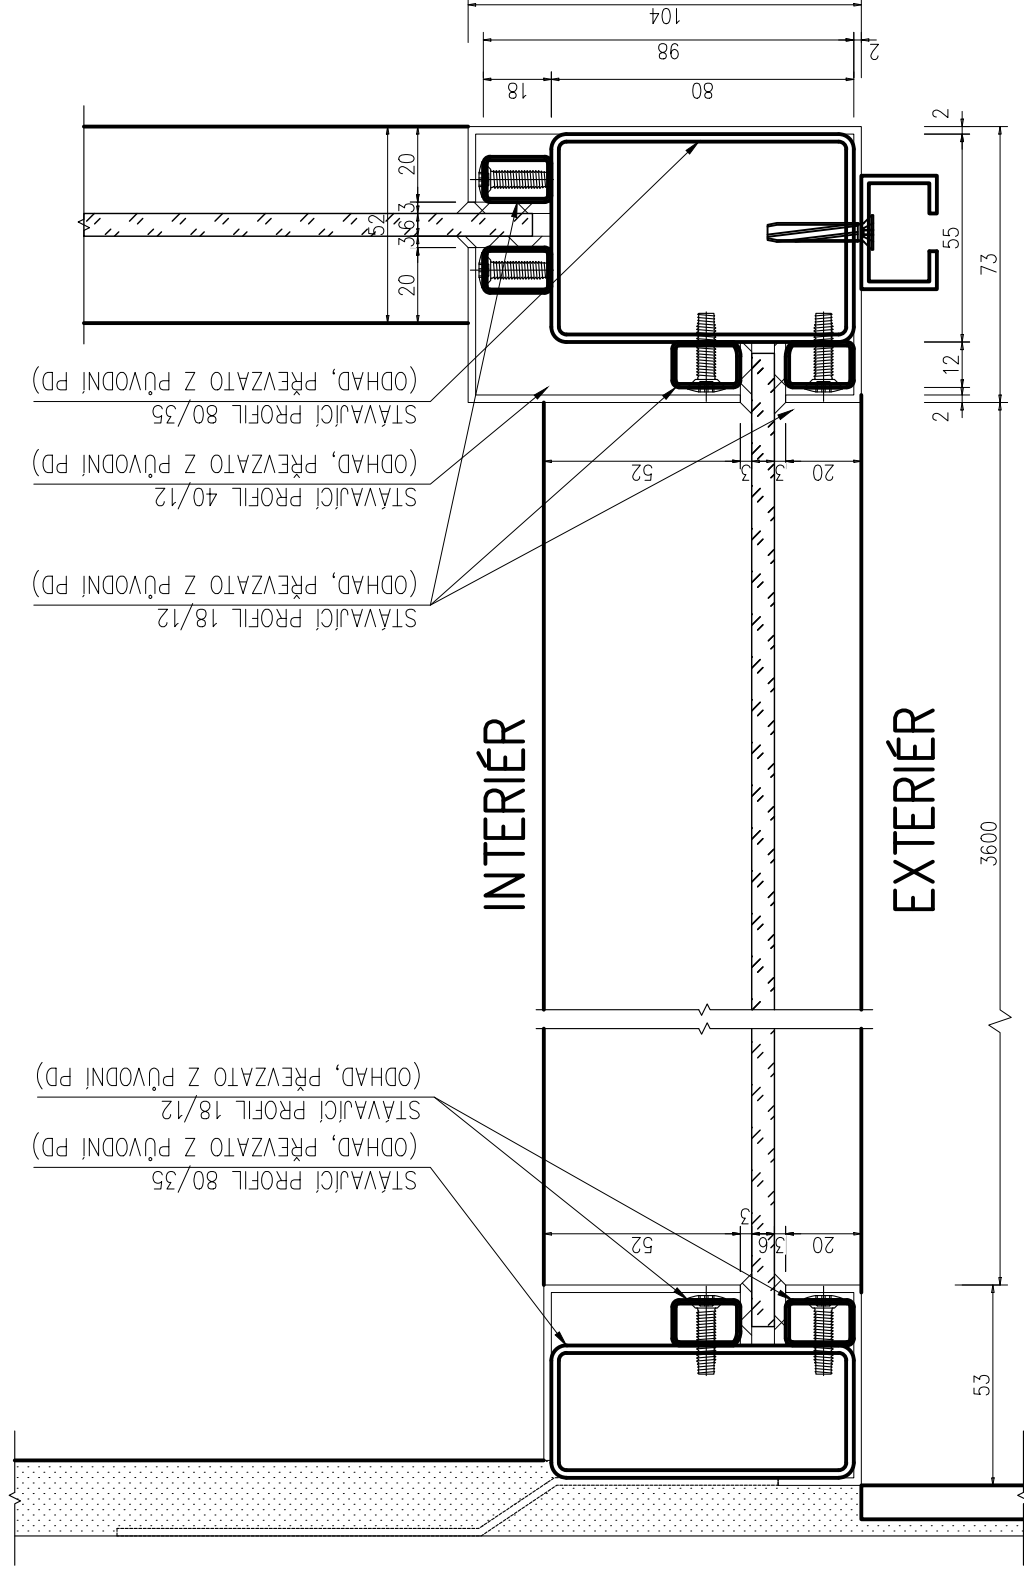

NOVÝ STAV – VODÍCÍ LIŠTA MARKÝZY

DET.05

