


STÁVAJÍCÍ STAV

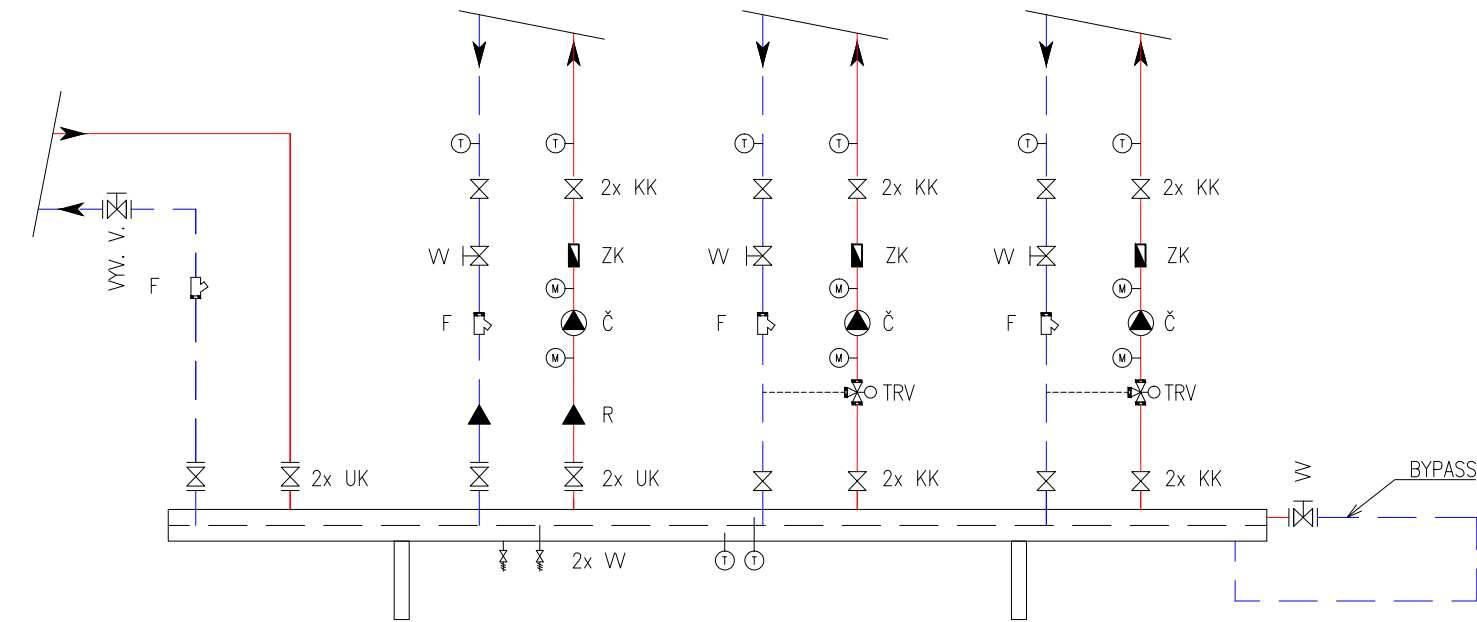


LEGENDA POTRUBÍ

—	TOPNÁ VODA PŘÍVOD	—	STÁVAJÍCÍ ROZVOD
---	TOPNÁ VODA ZPĚT	---	STÁVAJÍCÍ ROZVOD
—	TOPNÁ VODA PŘÍVOD	—	NOVÝ ROZVOD
---	TOPNÁ VODA ZPĚT	---	NOVÝ ROZVOD

LEGENDA ARMATUR

UK	MEZIPŘÍRUBOVÁ UZÁVÍRACÍ Klapka
UV	UZÁVÍRACÍ VENTIL
KK	KULOVÝ KOHOUT
W	VYVAŽOVACÍ VENTIL
ZK	ZPĚTNÁ Klapka
F	FILTR
TRV	TROJCESTNÝ SMĚŠOVACÍ VENTIL
VK	VYPOUŠTĚCÍ KOHOUT
⊕	TEPLOMĚR
⊙	MANOMETR

NOVÝ STAV

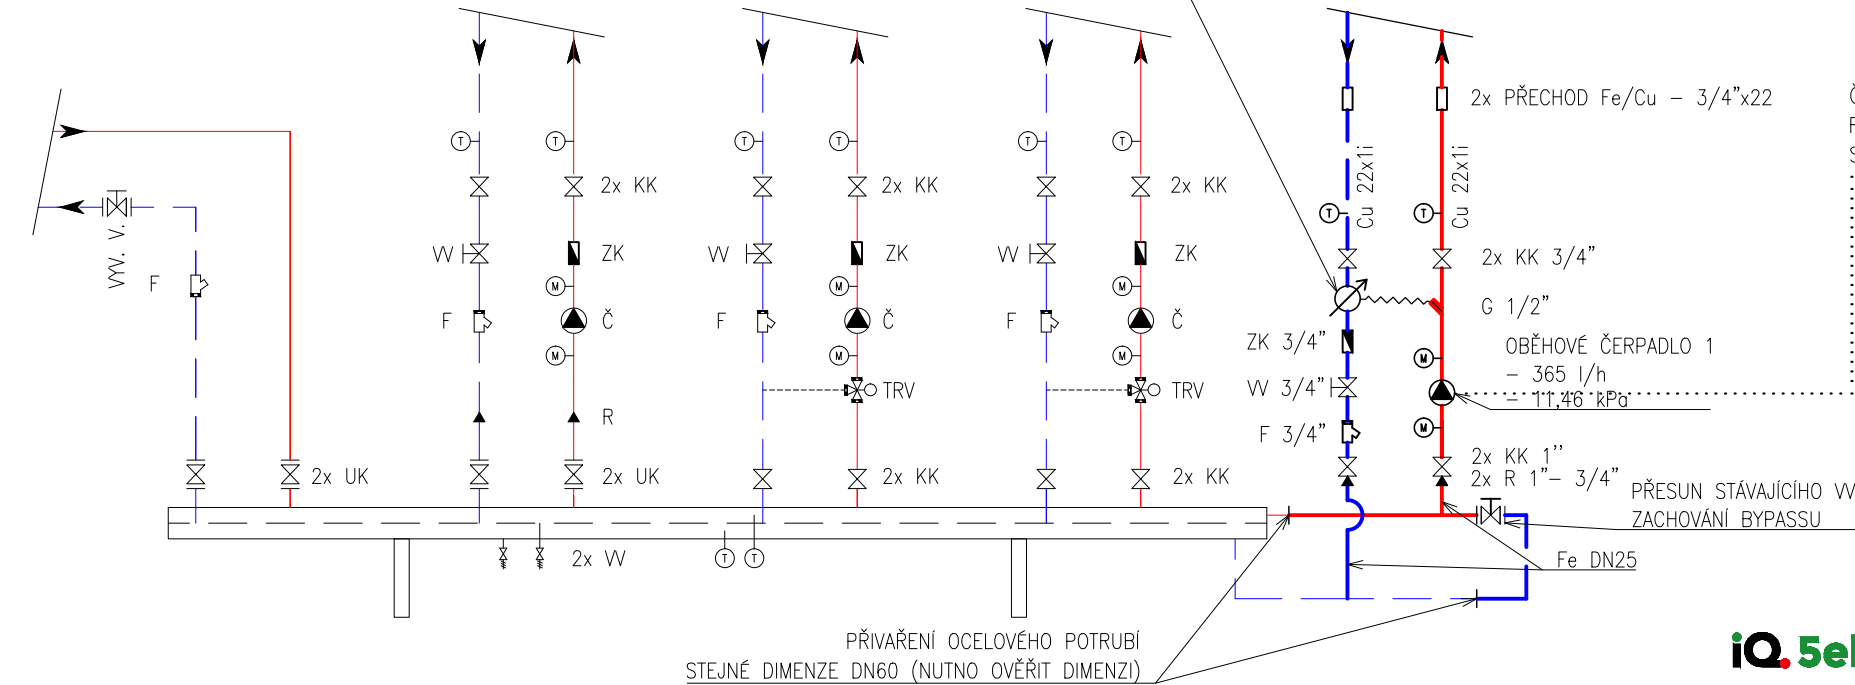

ČERPADLO NAPOJENO NA STÁVAJÍCÍ  
REGULACI VYTÁPĚNÍ ŘEŠENÉHO PROSTORU,  
SPÍNÁNO DLE POŽADAVKU TÉTO REGULACE

POZNÁMKA

- OBĚHOVÉ ČERPADLO BUDE SPÍNÁNO DLE POŽADAVKU STÁVAJÍCÍ REGULACE VYTÁPĚNÍ V ŘEŠENÉM PROSTORU
- VEŠKERÉ ROZVODY BUDOU PROVEDENY TAK, ABY BYLY ŘÁDNĚ ODVZDUŠNITELNÉ A VYPUSTITELNÉ.
- ROZVODY BUDOU PROVEDENY Z MĚDĚNÝCH TRUBEK, SPOJOVANÝCH PŘEVÁŽNĚ MĚKKÝM PÁJENÍM.
- NAPOJENÍ NA ROZDĚLOVAČ BUDE VYŽADOVAT I SVAŘOVÁNÍ OCELOVÝCH TRUBEK BEZEŠVÝCH
- PROSTUPY POTRUBÍ POŽÁRNĚ DĚLÍCI MI KONSTRUKCEMI BUDOU POŽÁRNĚ UTĚSNĚNY.
- VŠECHNY NOVÉ ROZVODY BUDOU OPATŘENY OHEBNÝM POTRUBNÍM IZOLAČNÍM POUZDREM TL. 20 MM

**iQ.5elements**

Lednická 1533  
Kyje, 198 00 Praha 9  
e-mail: info@iq5elements.cz  
Mob: +420 721 027 892  
web: www.iQ5Elements.cz

Vypracoval: Ing. Jakub Dvořák, Ing. Daniel Kushpil  
Kontroloval: Ing. Jan Vostoupal  
Zodpovědný projektant: Ing. Jan Vostoupal  
ČKAIT 0007612 autorizovaný inženýr techniky prostředí staveb

Číslo zakázky: 0217ZA00060  
Stupeň dokumentace: DPS  
Měřítko: -  
Formát: A3  
Datum: 01/2019

Název akce: SKLENĚNÝ PALÁC, NÁMĚSTÍ SVOBODY

Místo stavby: kat. úz. Bubeneč (730106), parc. č. 1039, Praha

Investor: Městská část Praha 6, Československé armády 23, 160 52 Praha 6

Profese: D.1.4.a ZAŘÍZENÍ PRO VYTÁPĚNÍ

Číslo paré: 0 1 2 3 4 5 6 7 8 9

Název výkresu: Schéma napojení na rozdělovač/sběrač

Číslo výkresu: 04