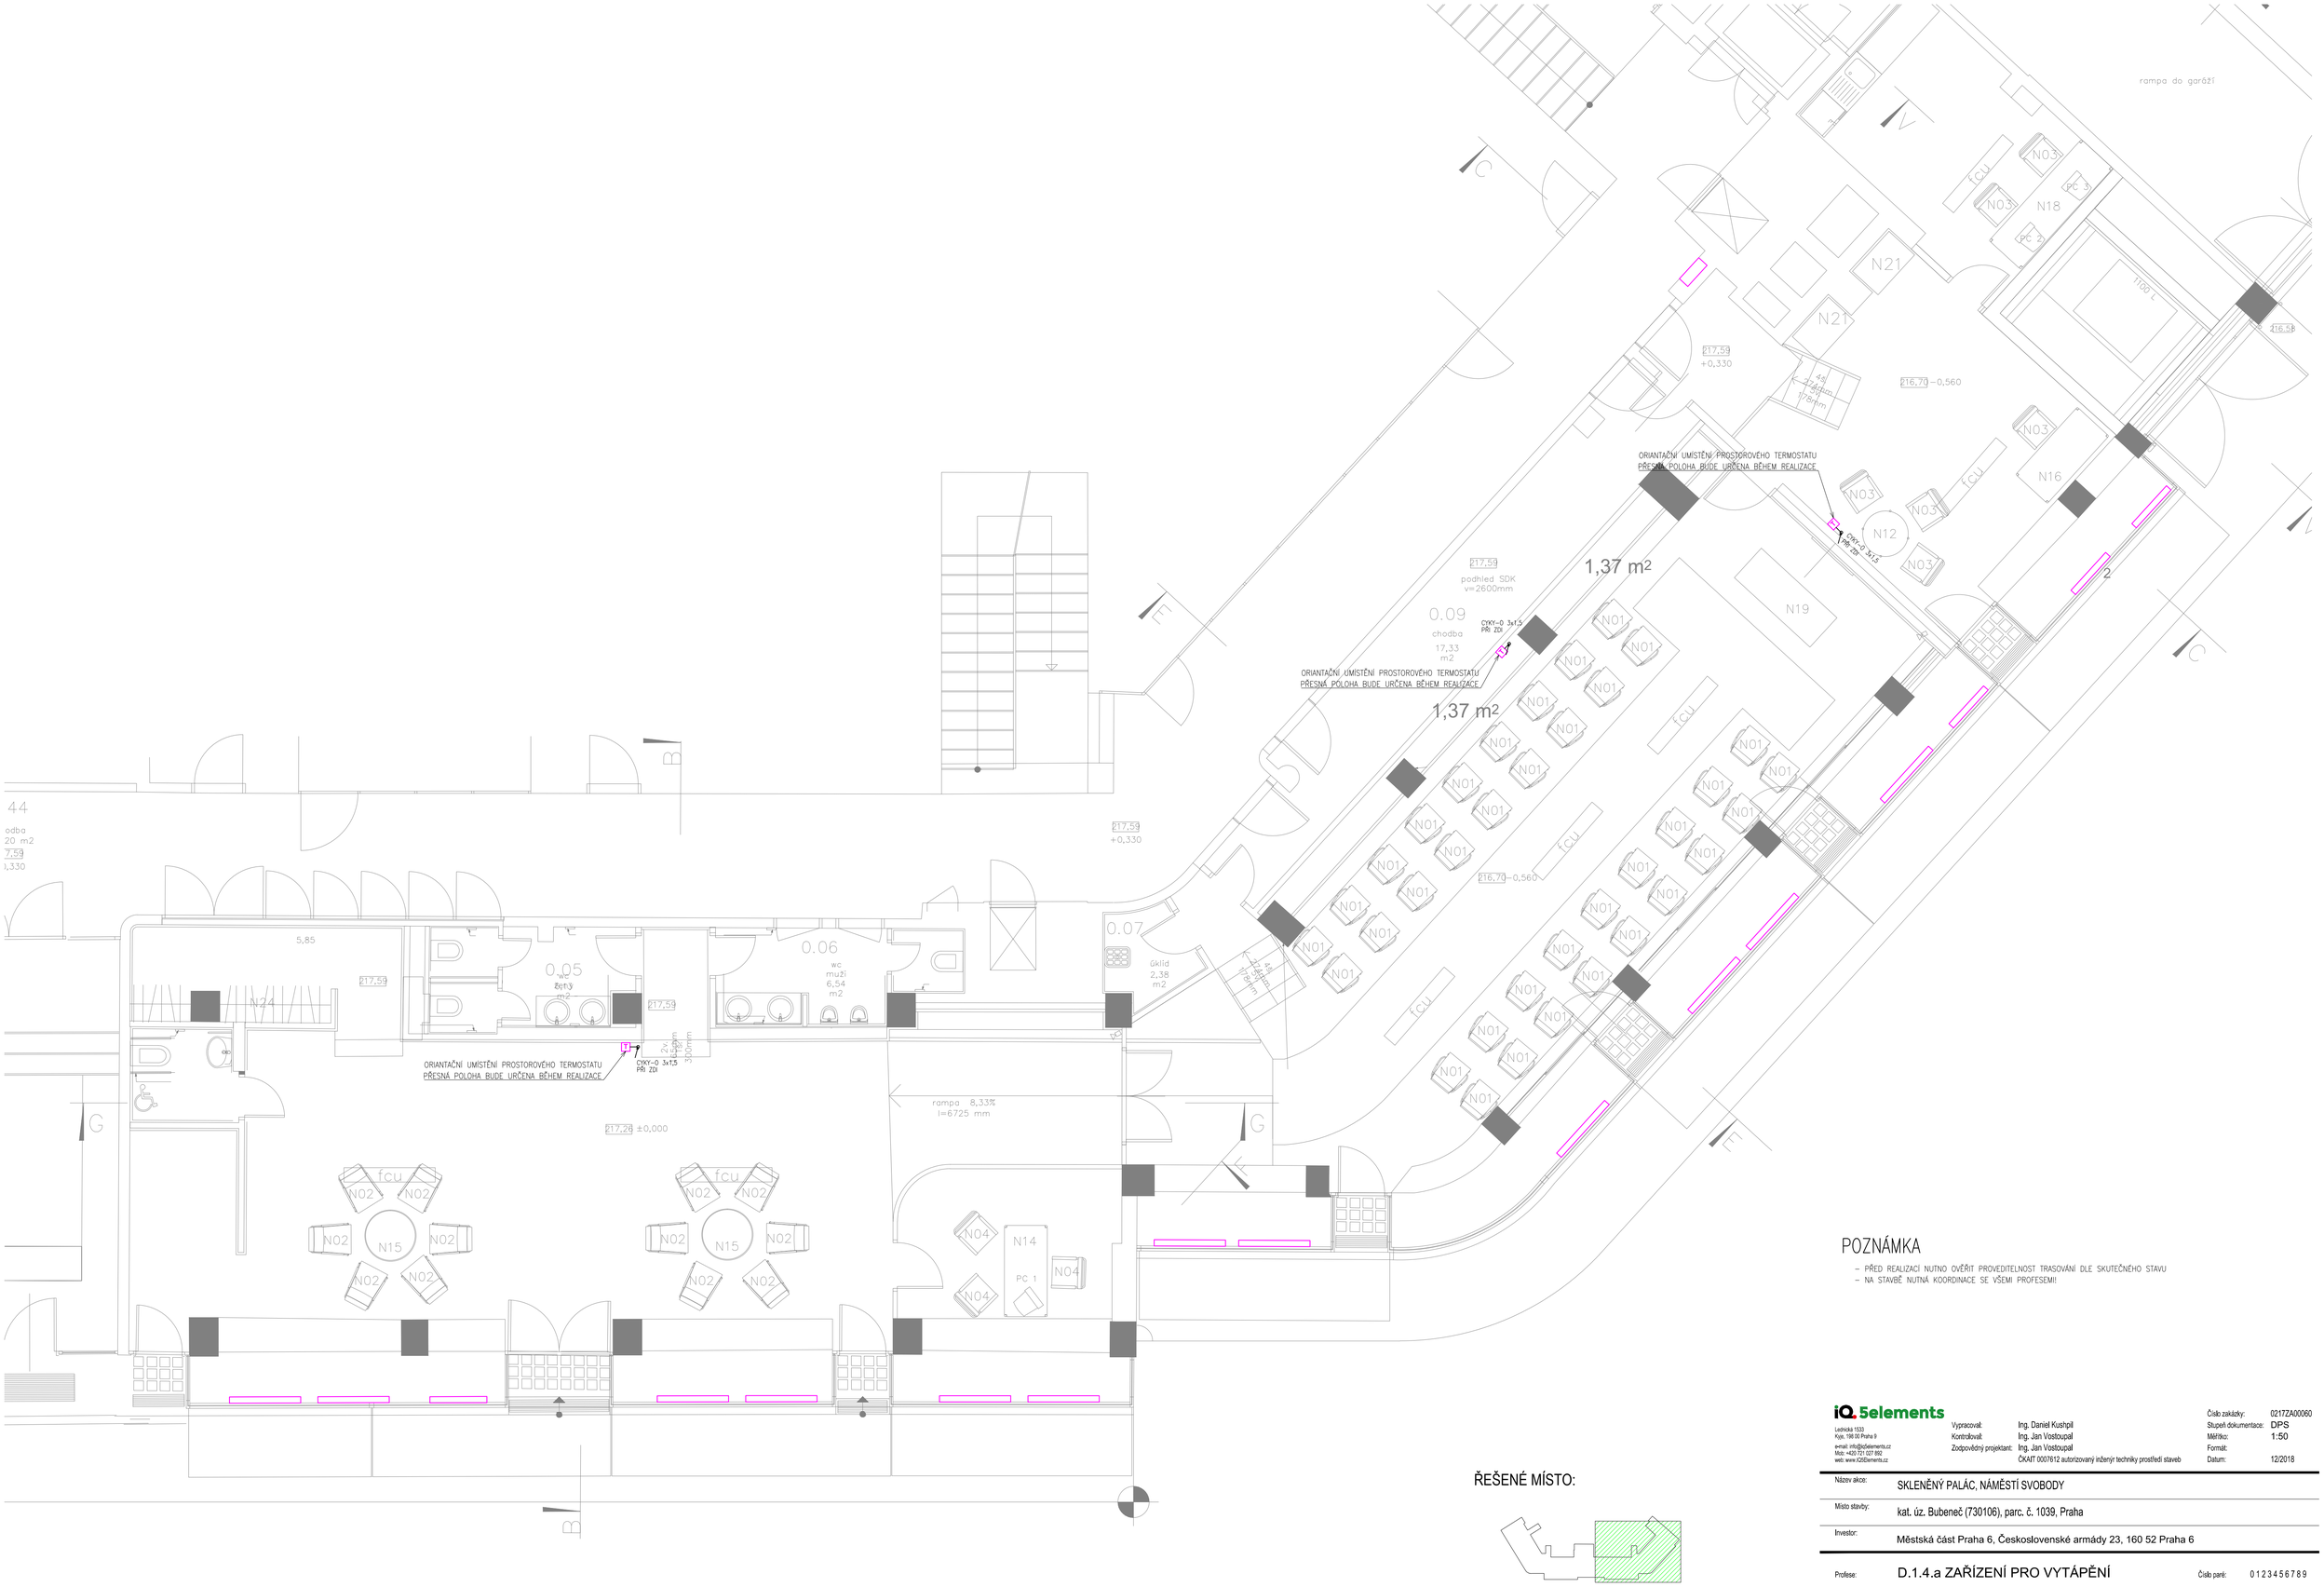

POZNÁMKA

- PŘED REALIZACÍ NUTNO OVĚŘIT PROVEDITELNOST TRASOVÁNÍ DLE SKUTEČNÉHO STAVU
- NA STAVBĚ NUTNÁ KOORDINACE SE VŠEMI PROFESEMI!

ŘEŠENÉ MÍSTO:

iQ.5elements
Lednická 1533
Kyje, 198 00 Praha 9
e-mail: info@iQ5elements.cz
Mob: +420 721 027 882
web: www.iQ5elements.cz

Vypracoval: Ing. Daniel Kushpil
Kontroloval: Ing. Jan Vostoupal
Zodpovědný projektant: Ing. Jan Vostoupal
ČKAIT 0007612 autorizovaný inženýr techniky prostředí staveb

Číslo zakázky:	0217ZA00060
Stupeň dokumentace:	DPS
Měřítko:	1:50
Formát:	
Datum:	12/2018

Název akce:	SKLENĚNÝ PALÁC, NÁMĚSTÍ SVOBODY
Místo stavby:	kat. úz. Bubeneč (730106), parc. č. 1039, Praha
Investor:	Městská část Praha 6, Československé armády 23, 160 52 Praha 6
Profese:	D.1.4.a ZAŘÍZENÍ PRO VYTÁPĚNÍ
Číslo paré:	0 1 2 3 4 5 6 7 8 9
Název výkresu:	Elektro - Půdorys 1.NP
Číslo výkresu:	06