


POZNÁMKA:
PROVOZNÍ SOUSTAVA: 1+PE+N, 50Hz, 230V~, TN-C-S
NAPÁJENÍ KONVEKTORŮ: 2P, 50Hz, 12V~
OCHRANA PŘED NEBEZPEČNÝM DOTYKOVÝM NAPĚTÍM JE NAVRŽENA
AUTOMATICKÝM ODPOJENÍM OD ZDROJE A BEZPEČNÝM NAPĚTÍM.

Legenda elektro:

T Programovatelný prostorový termostat s týdenním programem
a automatickým řízením otáček ventilátoru

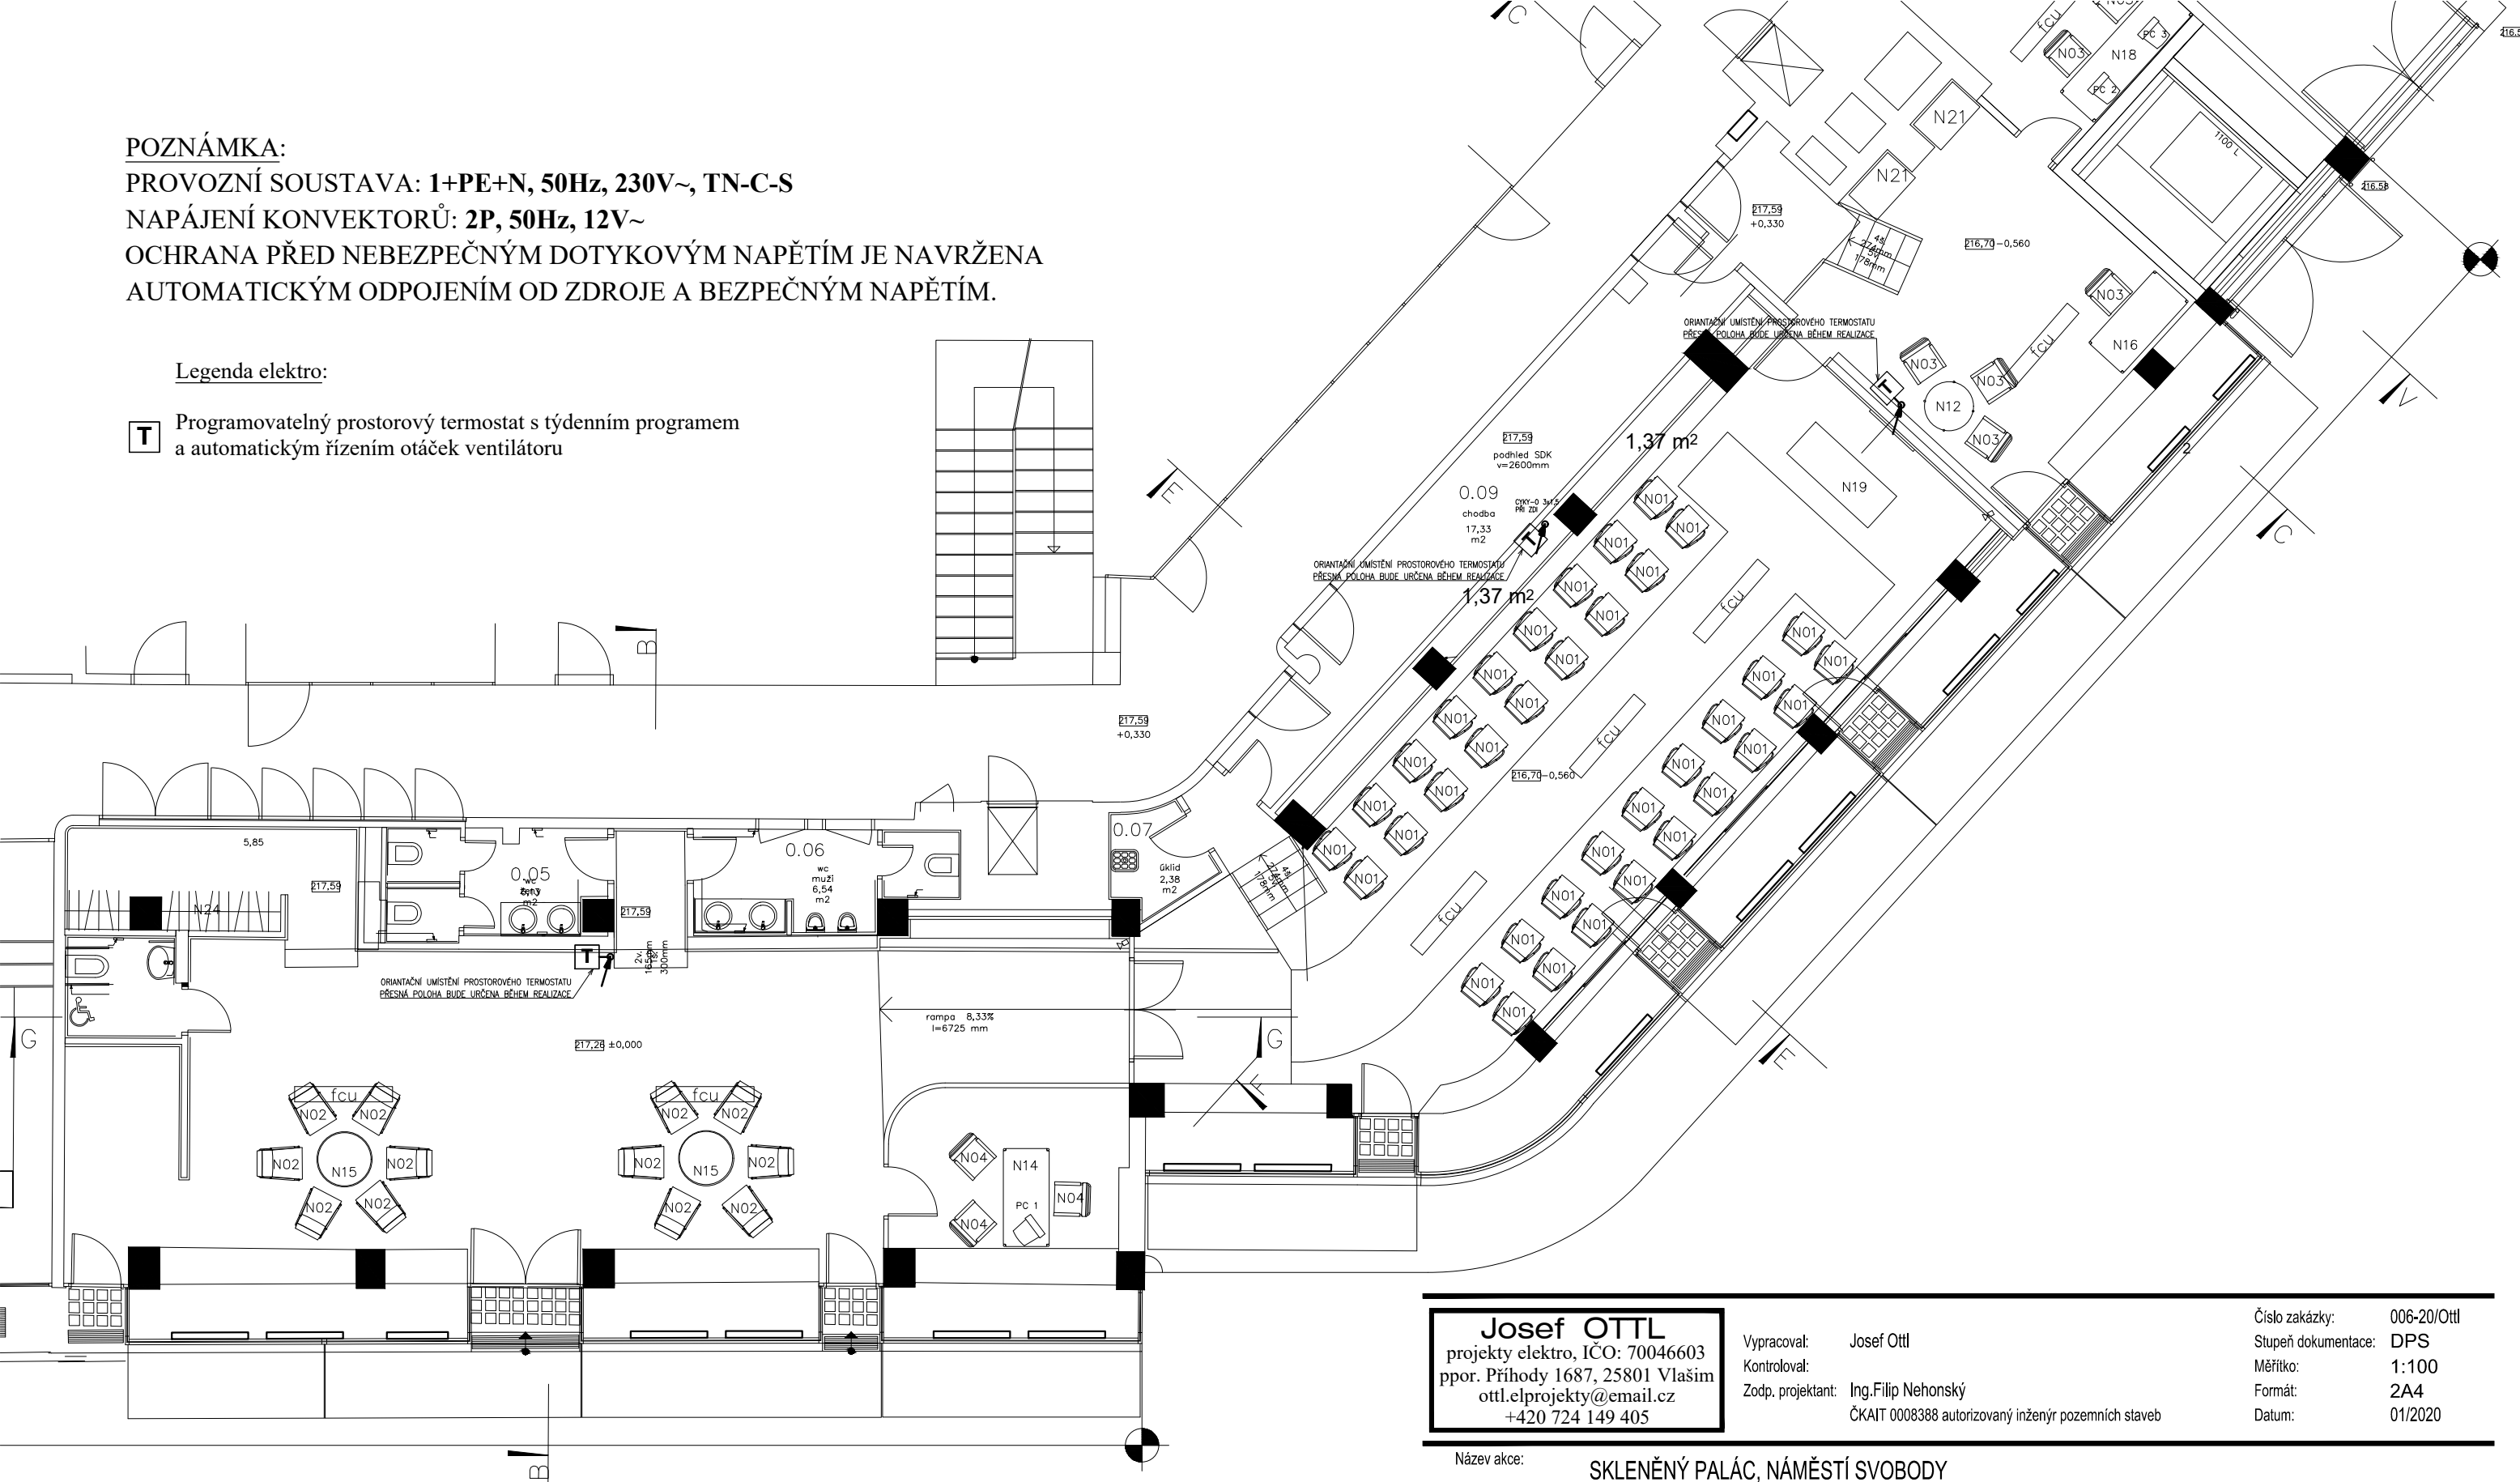

Josef OTTL projekty elektro, IČO: 70046603 ppor. Příhody 1687, 25801 Vlašim ottl.elprojekty@email.cz +420 724 149 405		Vypracoval: Josef Ottl Kontroloval: Zodp. projektant: Ing. Filip Nehonský ČKAIT 0008388 autorizovaný inženýr pozemních staveb	Číslo zakázky: 006-20/Ottl Stupeň dokumentace: DPS Měřítko: 1:100 Formát: 2A4 Datum: 01/2020
Název akce:	SKLENĚNÝ PALÁC, NÁMĚSTÍ SVOBODY		
Místo stavby:	kat. úz. Bubeneč (730106), parc. č. 1039, Praha		
Investor:	Městská část Praha 6, Československé armády 23, 160 52 Praha 6		
Profese:	ELEKTRO-REVIZE		Číslo paré:
Název výkresu:	UMÍSTĚNÍ_VENTILÁTORŮ		Číslo výkresu: E2