PŮDORYS 1. NP

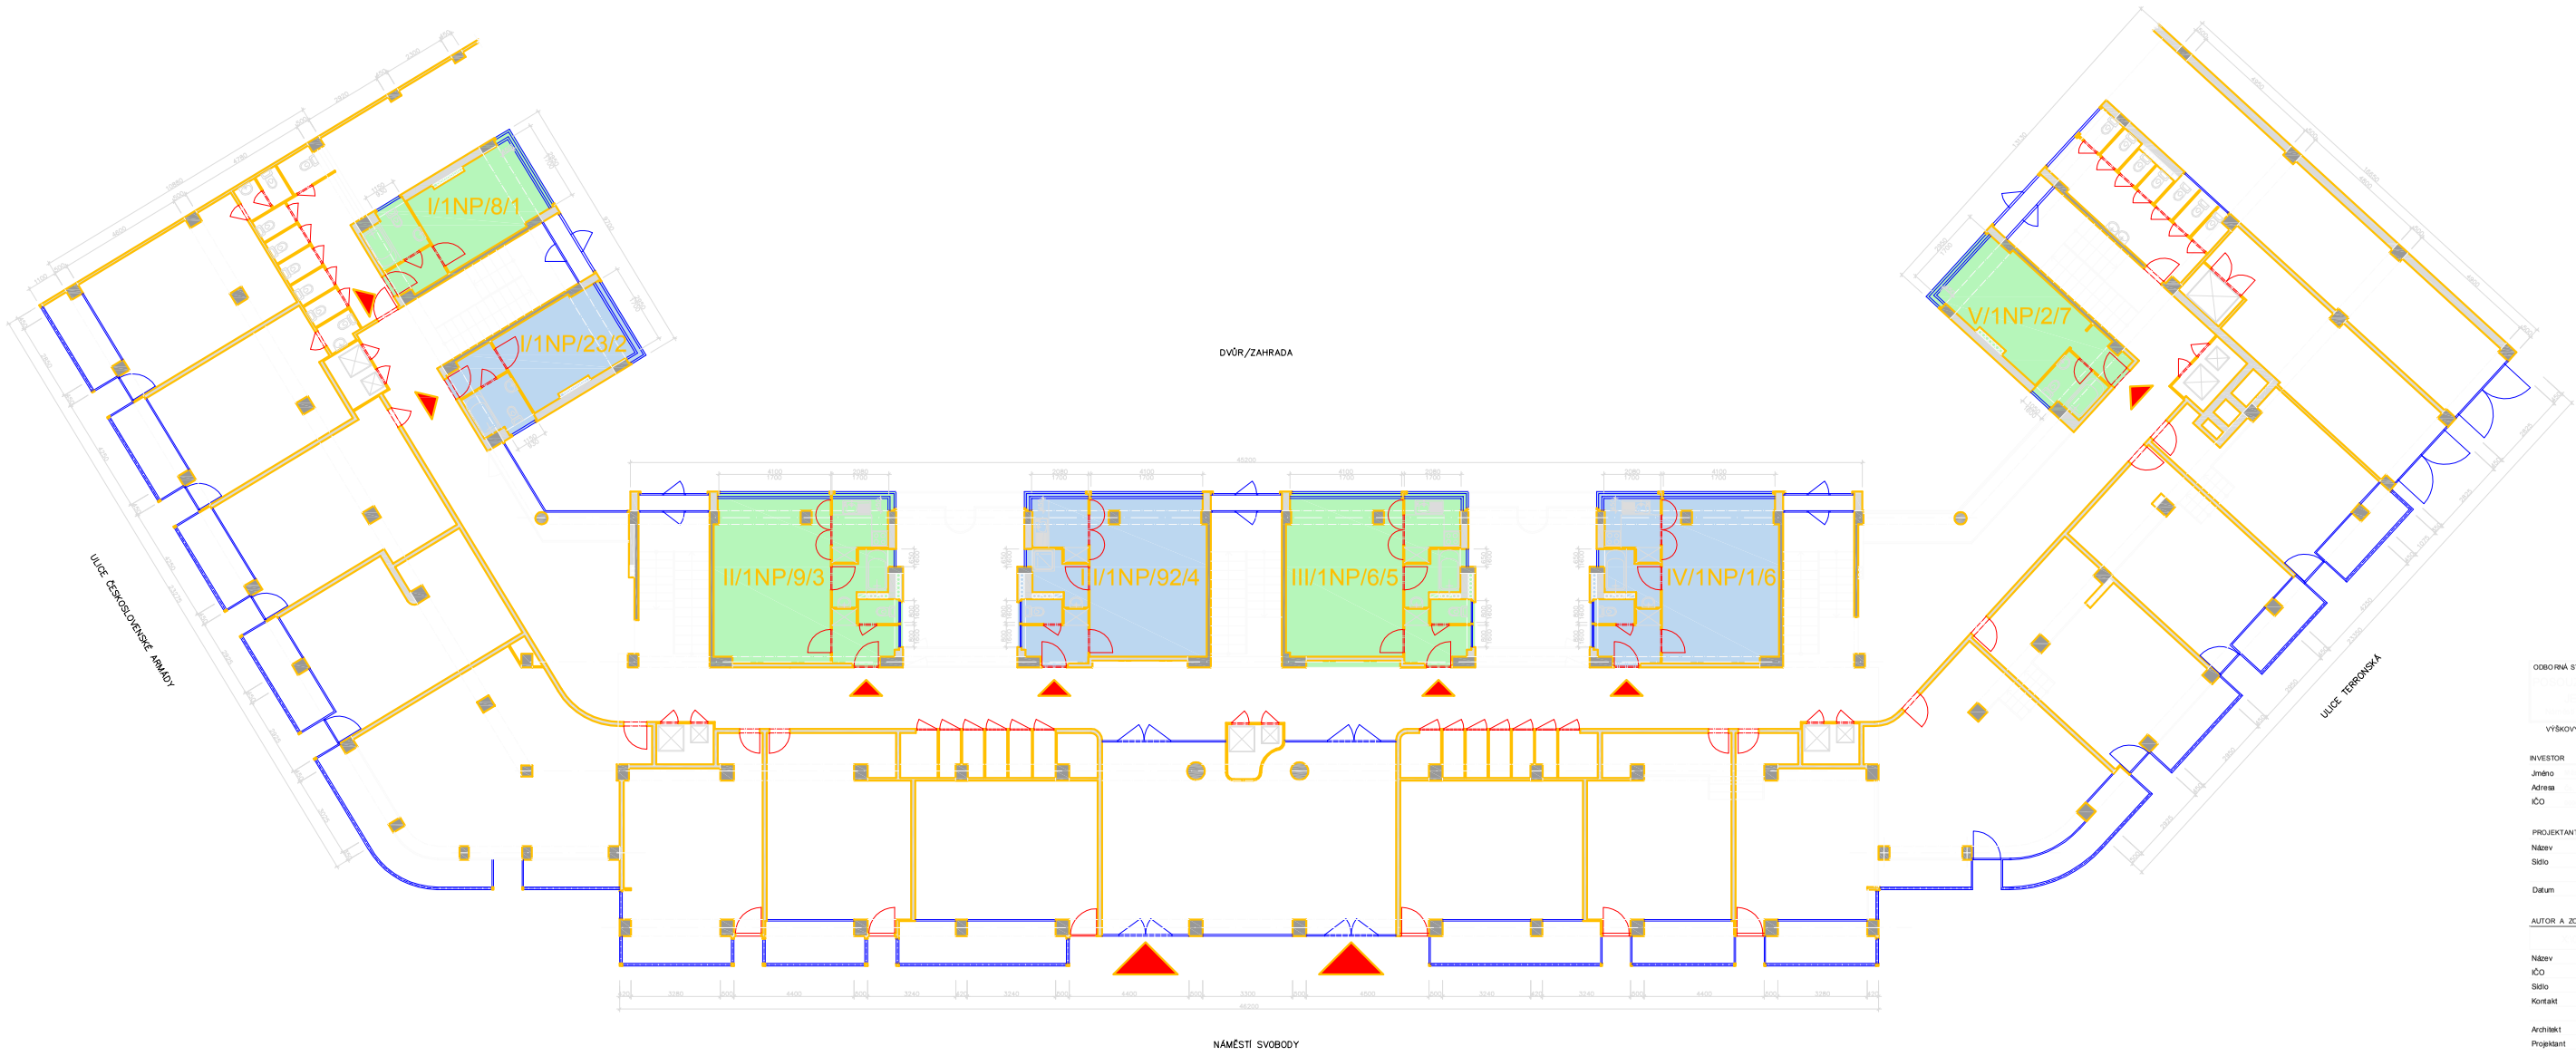

LEGENDA ZNAČENÍ BYTŮ

III/1NP/6/5

ČÍSLO DVEŘÍ
ČÍSLO BUILDING MANAGEMENTU
ČÍSLO PODLAŽÍ
OZNAČENÍ SCHODIŠŤOVÉ SEKCE

LEGENDA MATERIÁLŮ

STÁVAJÍCÍ KONSTRUKCE – NENOSNÉ
STÁVAJÍCÍ KONSTRUKCE – NOSNÉ
OZNAČENÍ PLOCHY JEDNOTLIVÝCH BYTŮ
OZNAČENÍ VSTUPU DO BYTU

ODBORNÁ STUDIE

VÝŠKOVÝ A SOUŘADNICOVÝ SYSTÉM MÍSTNÍ

INVESTOR
Jméno
Adresa
IČO

PROJEKTANT ČÁSTI DOKUMENTACE
Název
Sídlo

Datum Kreslil

AUTOR A ZODPOVĚDNÝ PROJEKTANT

Název
IČO
Sídlo
Kontakt

Architekt
Projektant

Datum

Podpis Razítko

Schema označení schodišťových sekcí 1. NP

NÁMĚSTÍ SVOBODY

Obsah

NSV 1	OS	ARC
projekt	stupeň	profe
1.NP	1:100	28.2.20'
podlaží	Měřítko	První dat.
28.2.2013		
Aktuální datum	Č. paré	